


記載例を参考に、わかりやすく記載してください。お手持ちの図面等を別紙（A4又はA3サイズ）の添付も可能です（記載例を参考に必要設備等を追記してください）。

営業施設の平面図【飲食店営業記載例】

- ・黒のボールペンで定規を使って正確に記入してください（鉛筆・摩擦で消えるペン使用不可）。
- ・すべての設備について記載し、名称を入れてください。縮尺比率を統一してください。
- ・**太字の部分**は必ず必要な基準です。

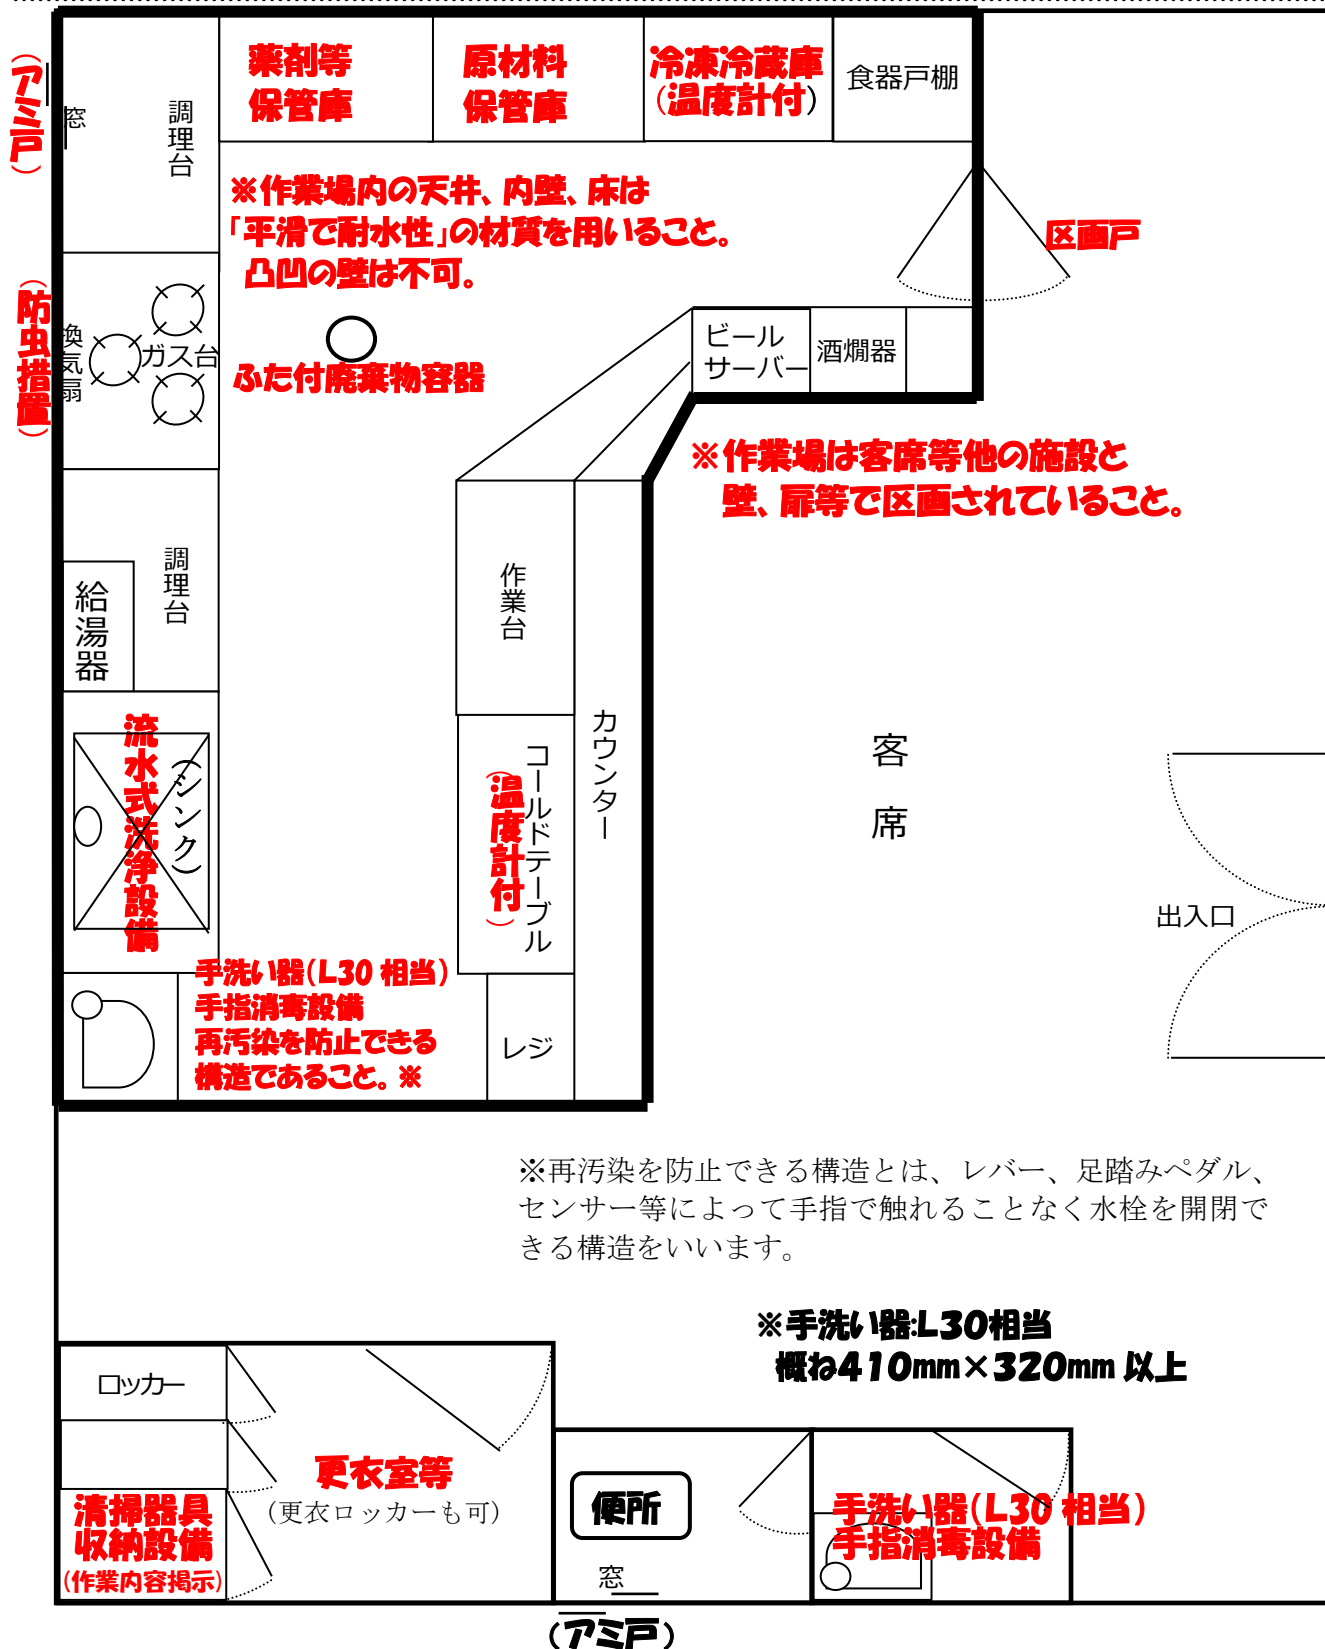

営業施設の平面図は、複数枚になっても構いません。店舗全体図における作業場の配置だけでなく、トイレ（客用及び従業員用）、更衣室、清掃用具収納設備についても位置がわかるようにしてください。