

令和 6 年度

蘇我地区廃棄物埋立処分場外周道路空洞補修業務委託

図 面 集

1. 位置図


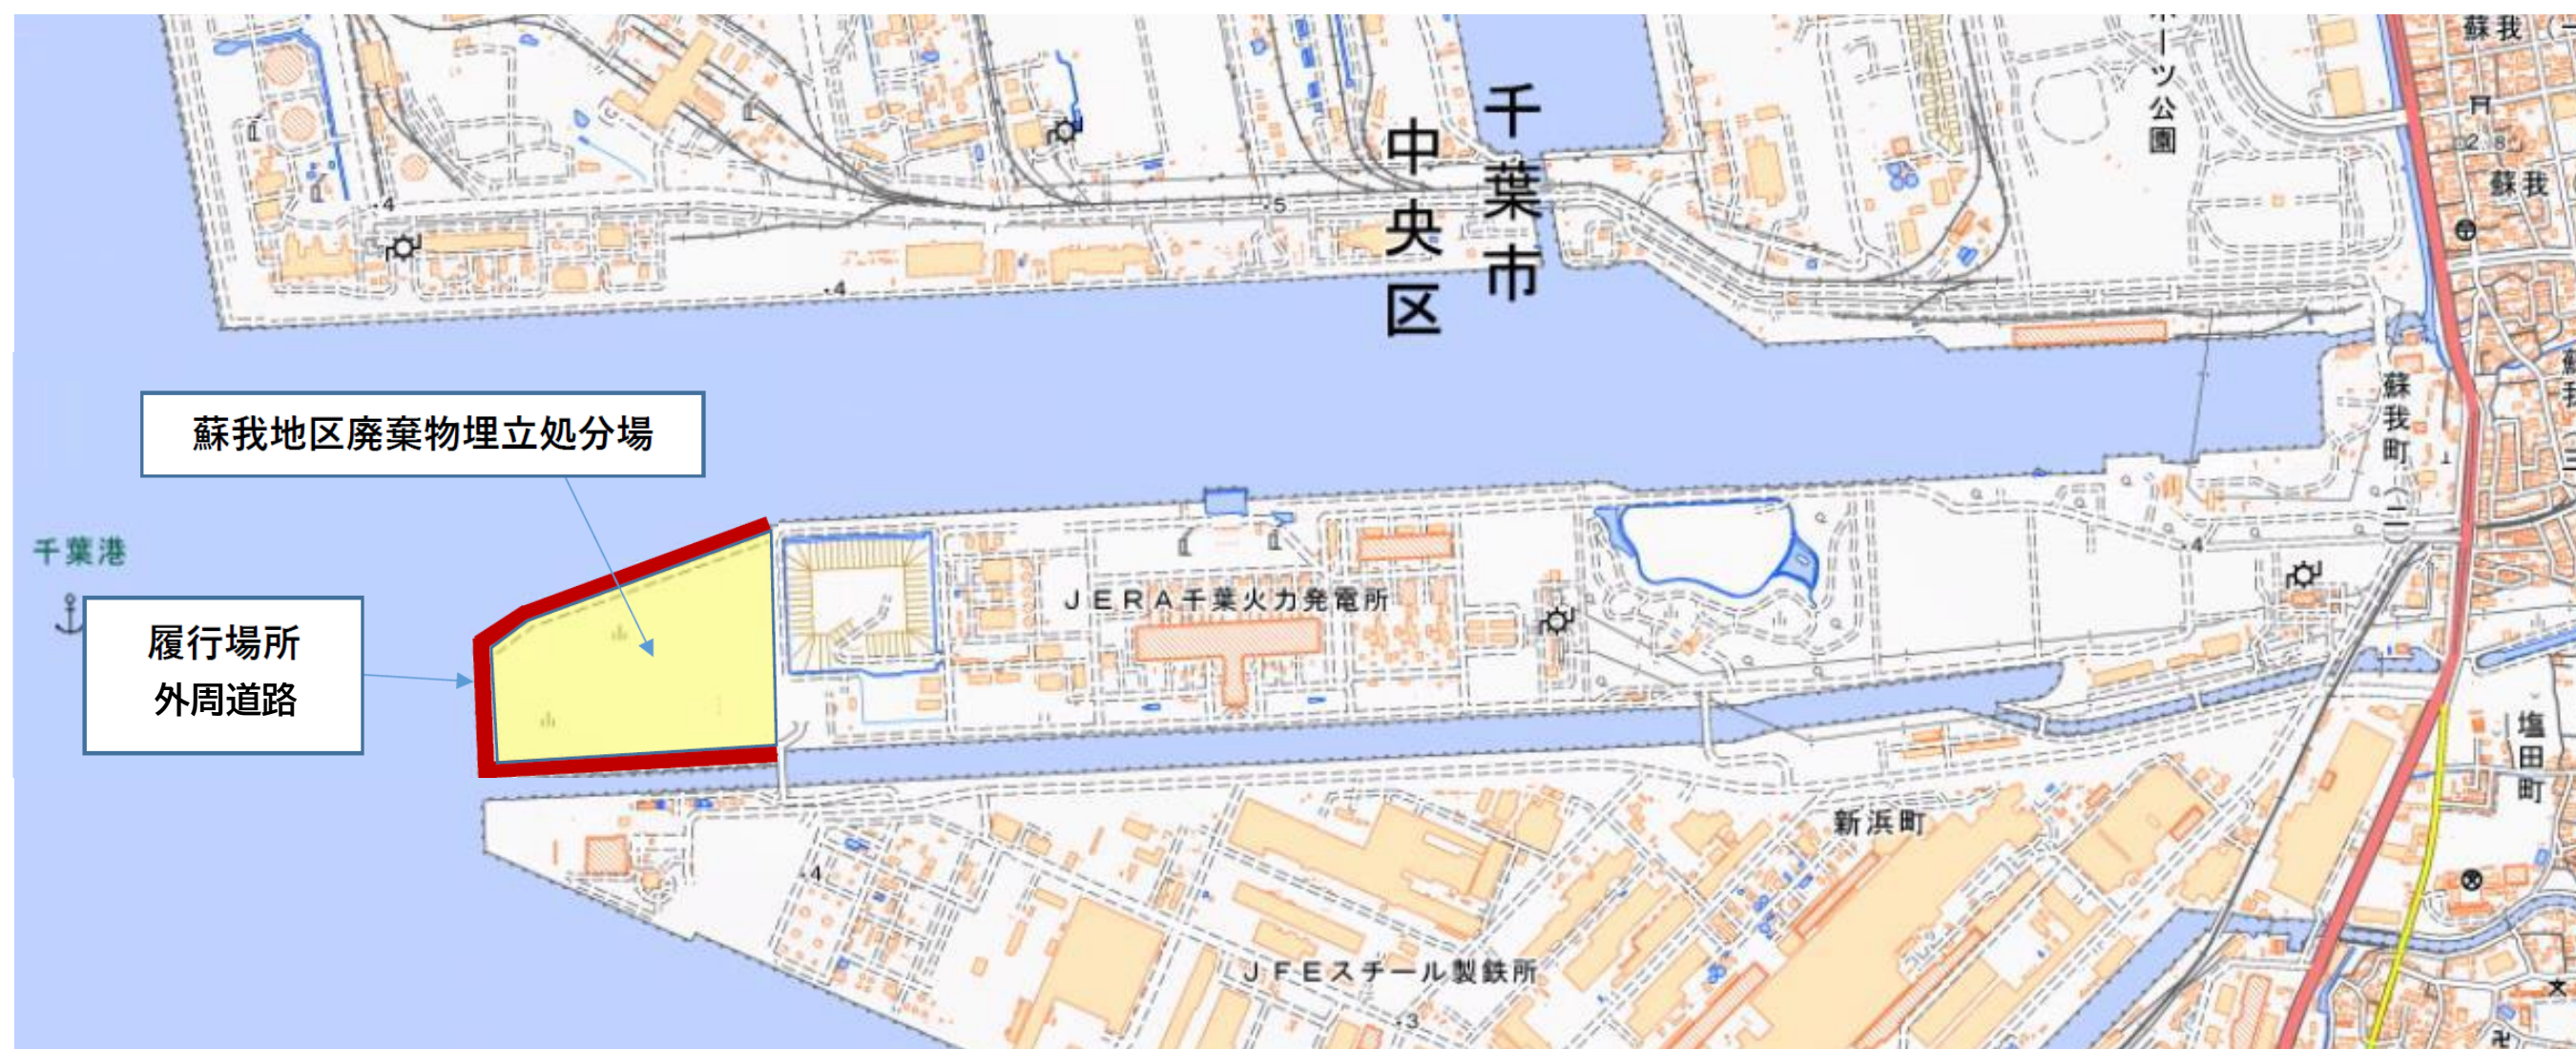


図1 履行場所（蘇我地区廃棄物埋立処分場外周道路）

2. エ区・ブロック分布平面図

工区・ブロック分布図


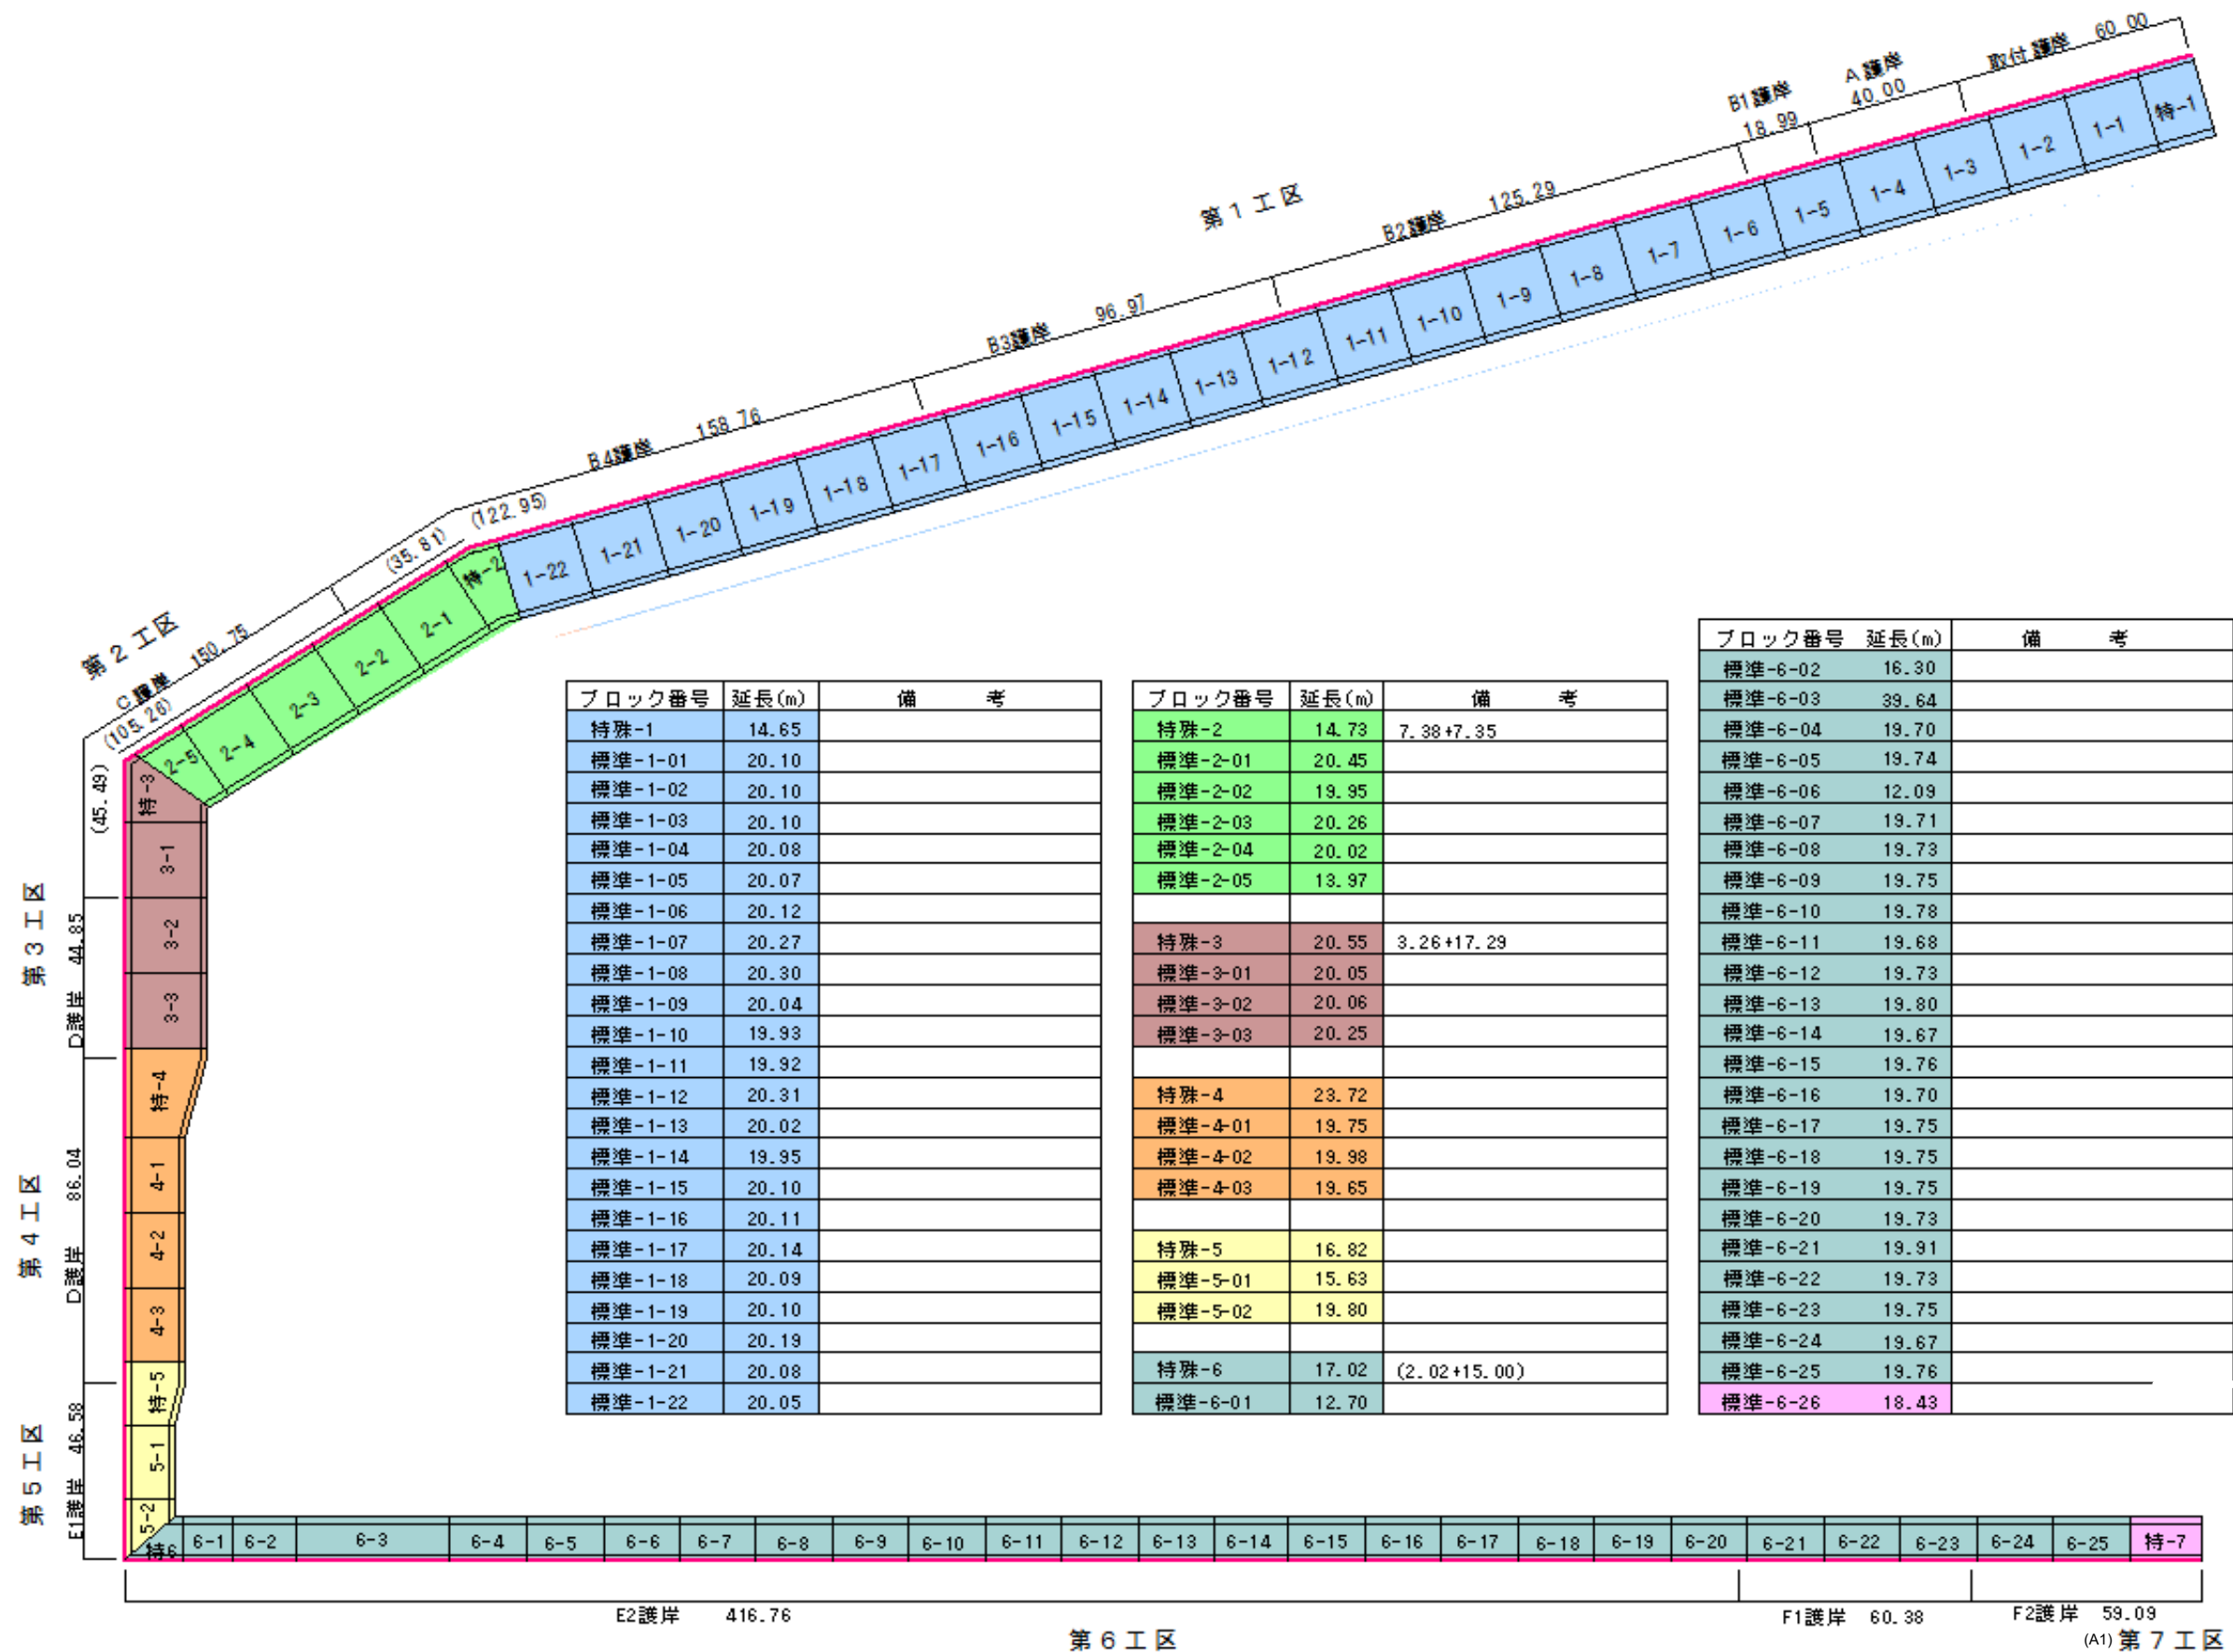


3. 補修図

外周道路補修断面図



(補修対象 : No. 27～No. 38 の計 12 地点)

外周道路空洞補修位置平面図
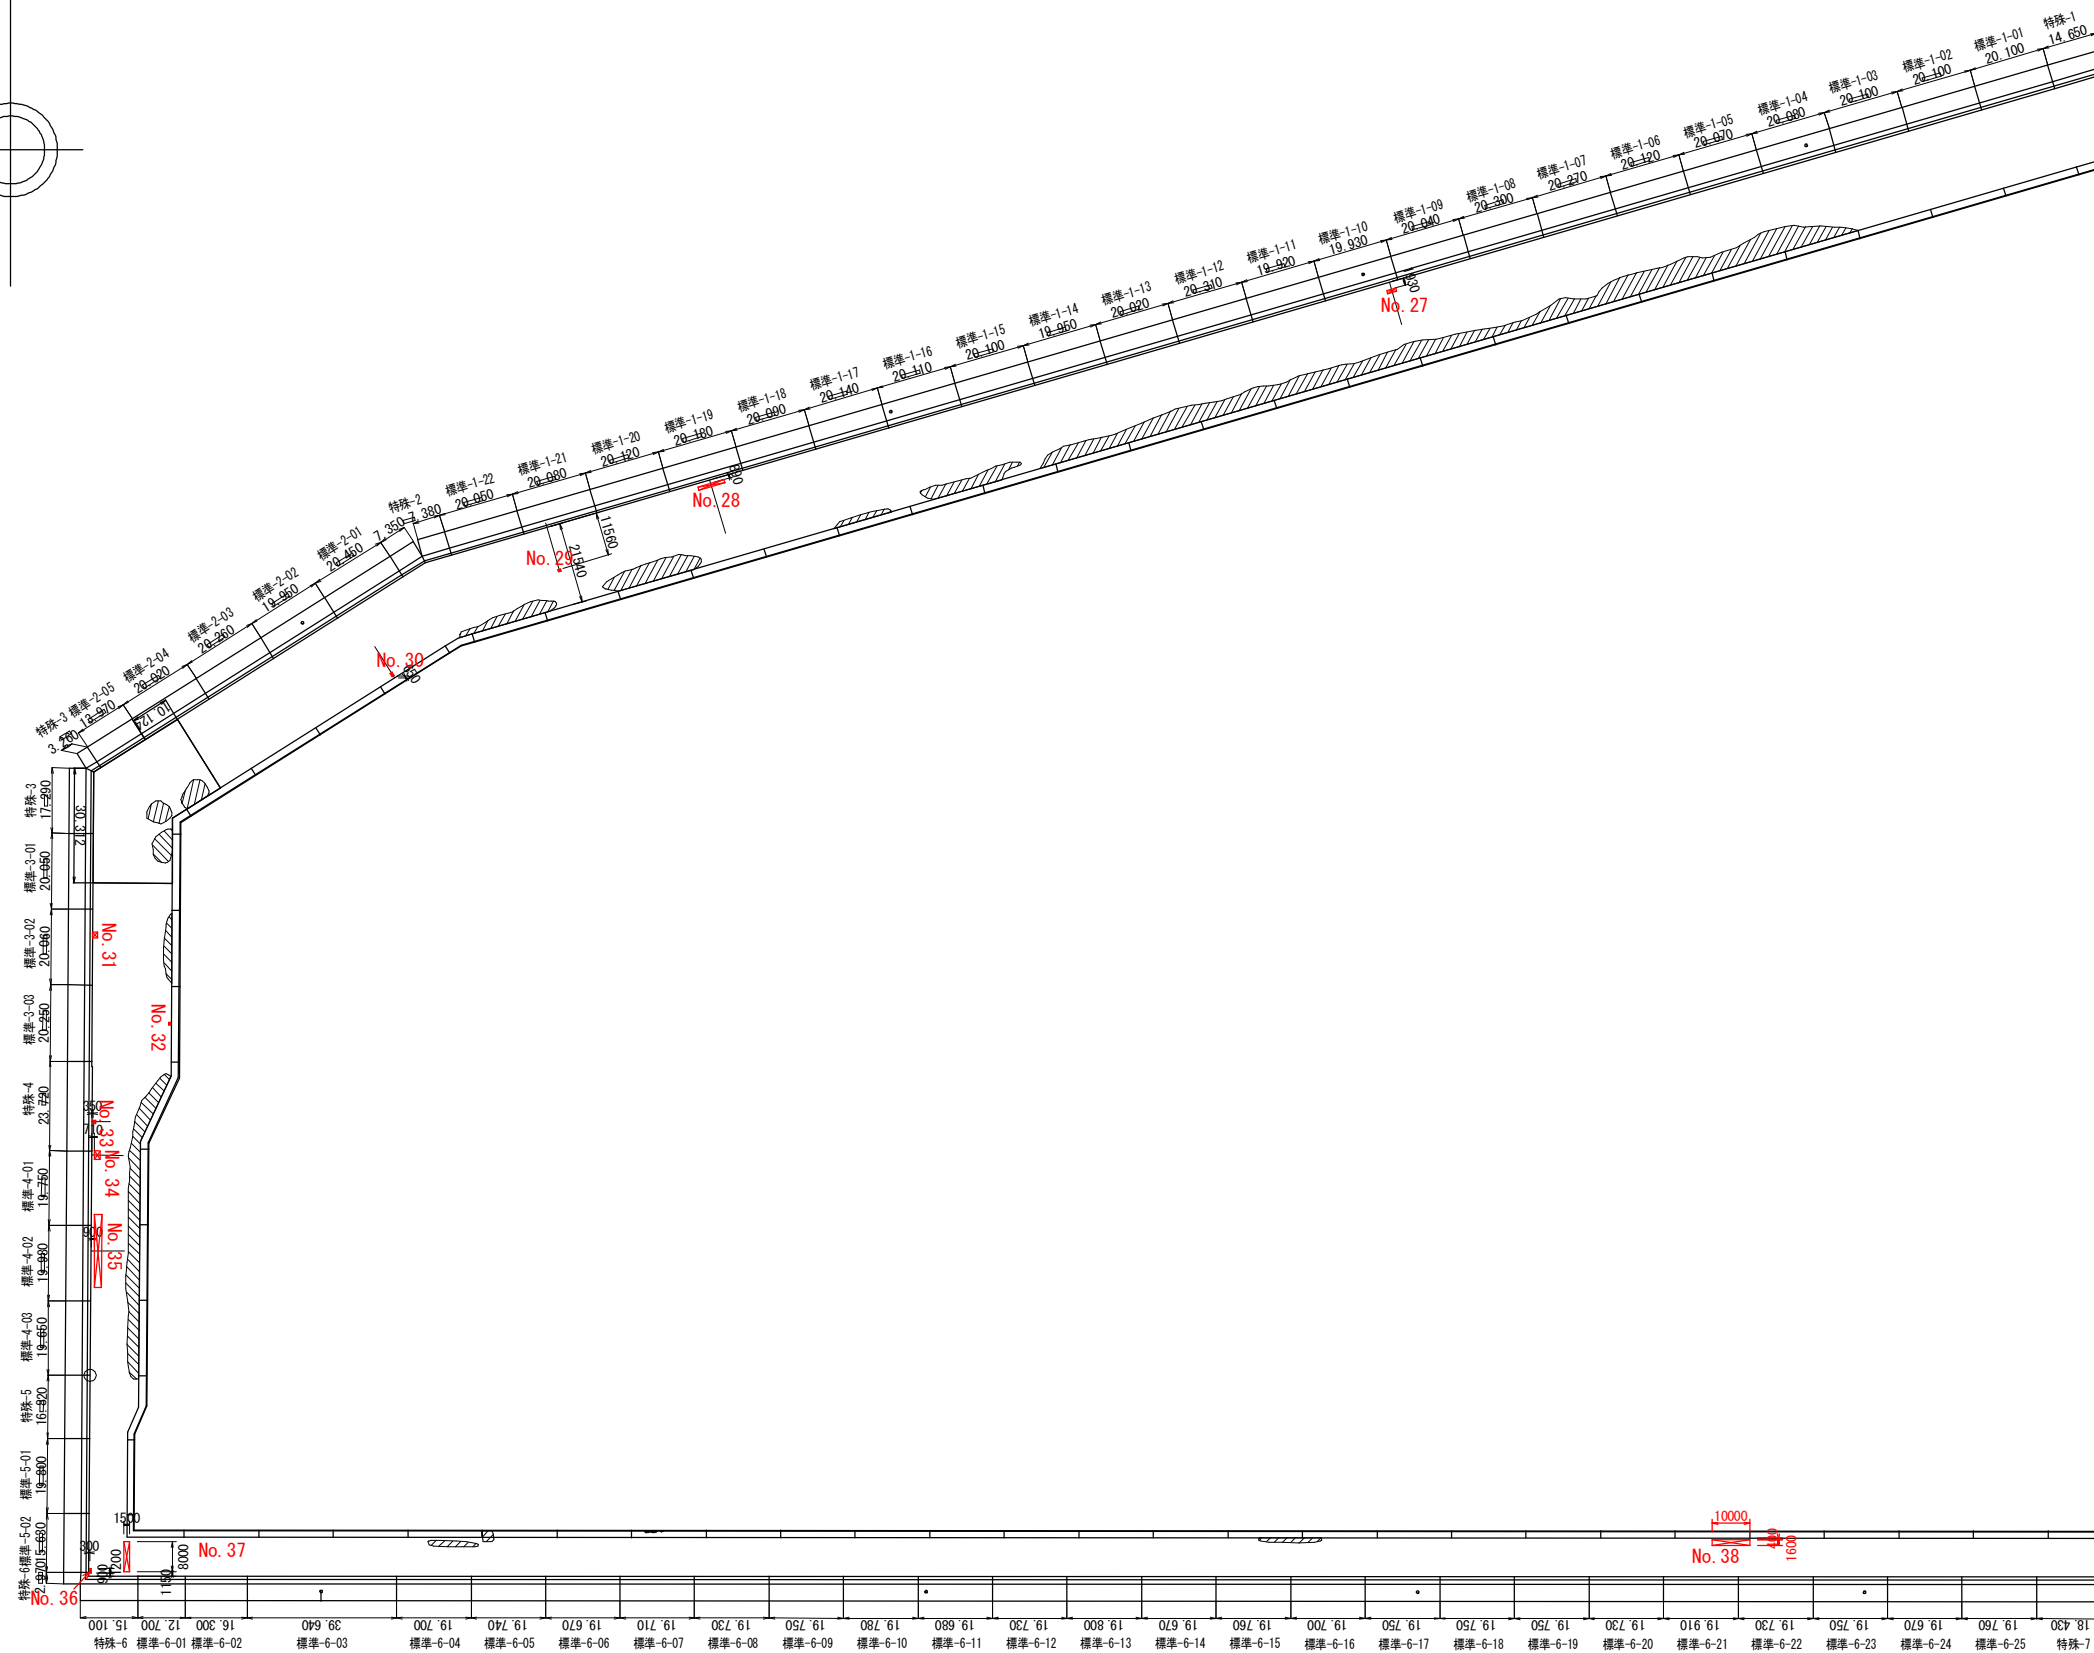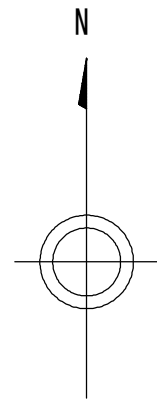
$$S=1/1000 \text{ (A1)}$$


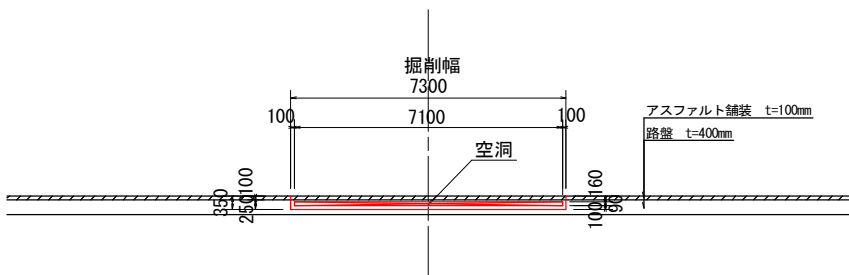
工事名	外周道路空洞補修位置平面図			
図面名	外周道路空洞補修位置平面図			
作成年月日	令和6年3月31日			
縮尺	1:1000 (A1)	図面番号	4-01	/ 37
会社名				
事業者名	千葉市環境衛生資源循環部廃棄物施設維持課 廃棄物建立管理事務所			

No. 27外周道路空洞補修断面図 S=1:200 (A1)

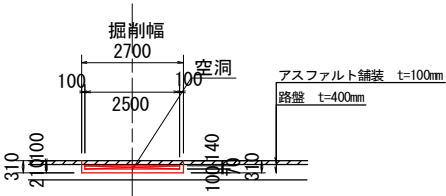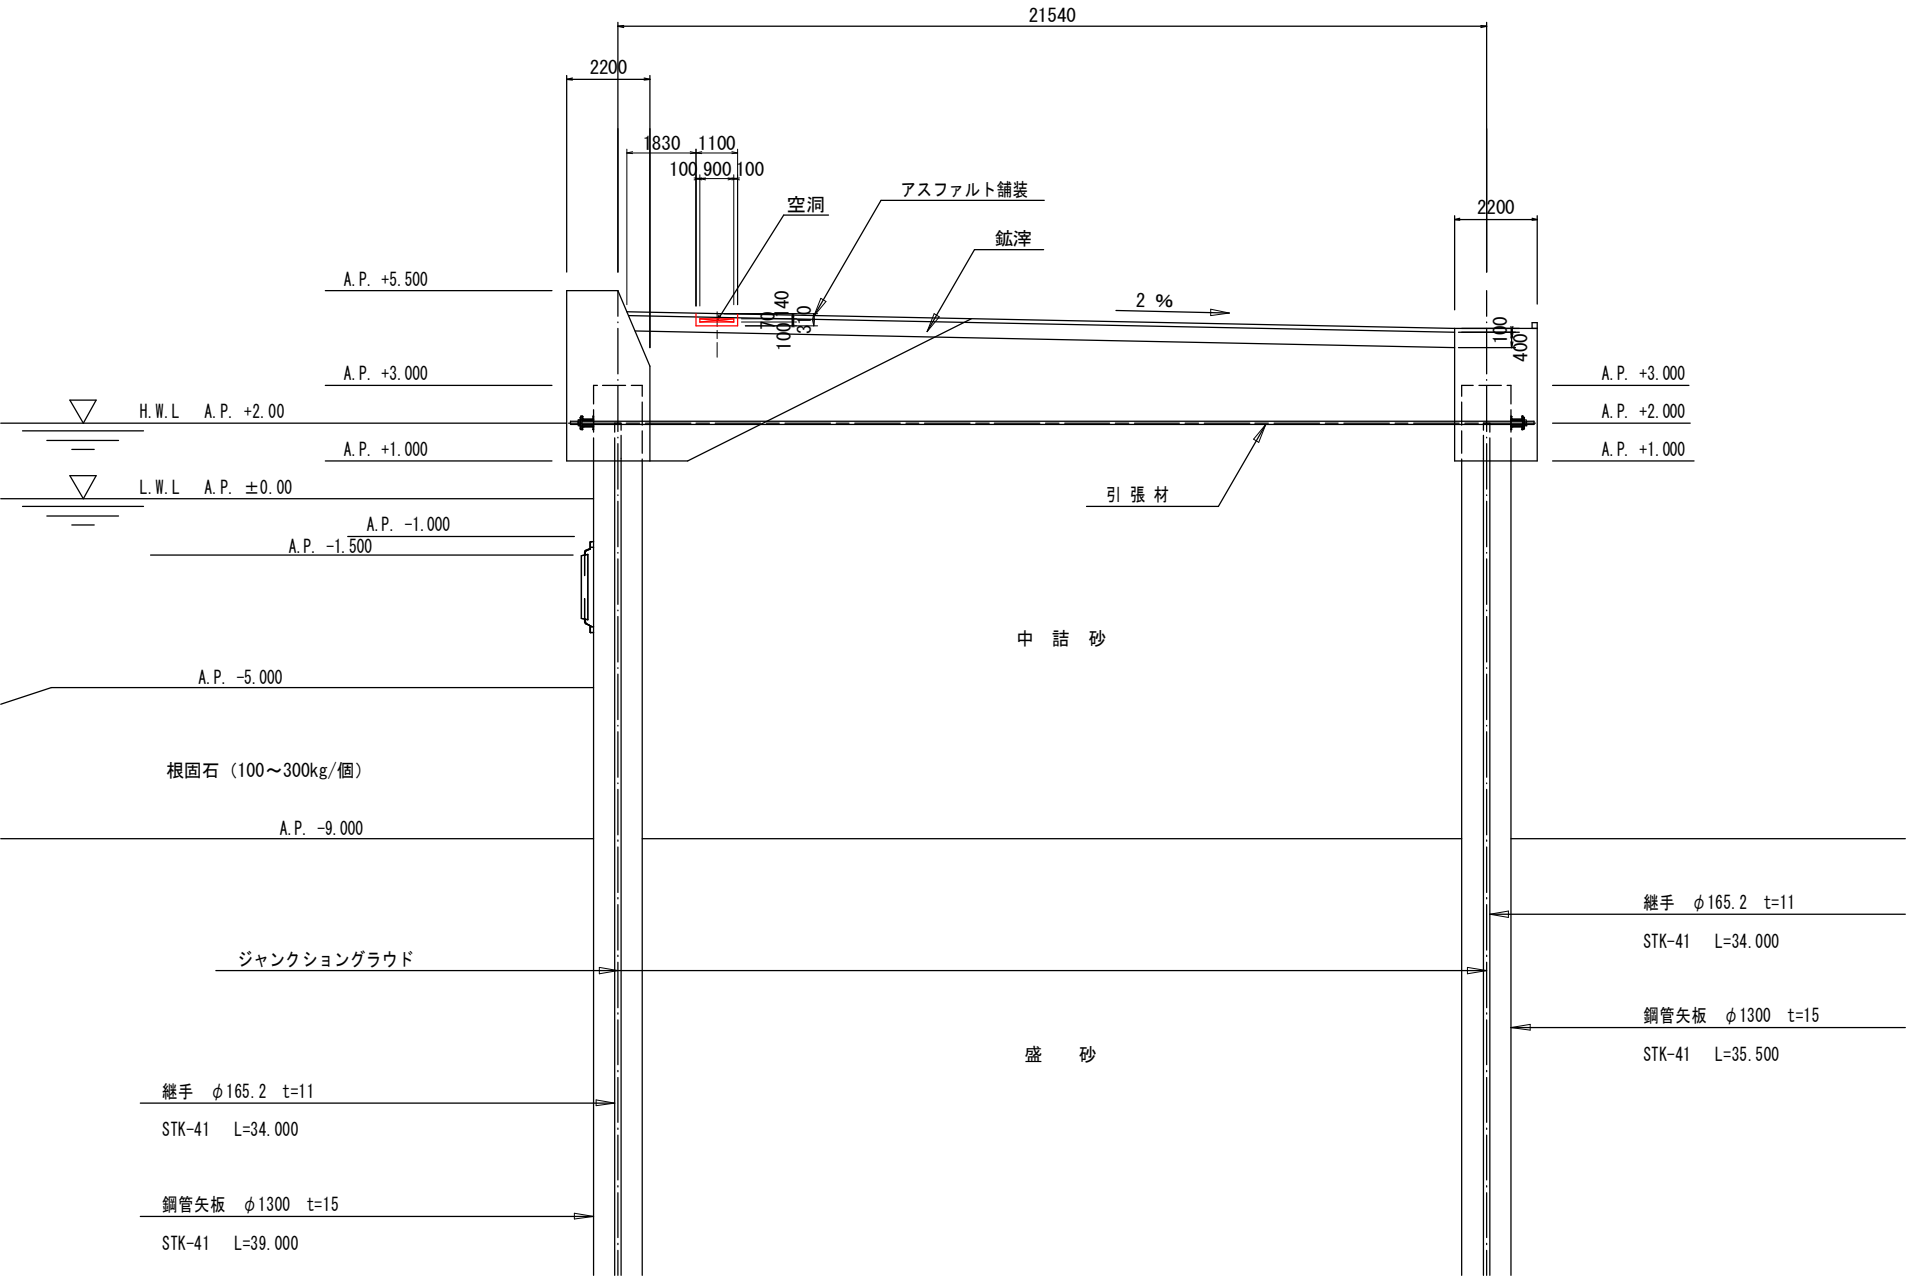


工事名			
図面名	No. 27外周道路空洞補修断面図		
作成年月日	令和6年3月31日		
縮尺	1:200 (A1)	図面番号	4-02 / 37
会社名			
事業者名	千葉市環境局資源循環部廃棄物施設維持課 廃棄物埋立管理事務所		

S=1:200 (A1)




工事名				
図面名	No. 28外周道路空洞補修断面図			
作成年月日	令和6年3月31日			
縮尺	1:200 (A1)	図面番号	4-03 / 37	
会社名				
事業者名	千葉市環境局資源循環部産業物流施設維持課 産業物流立管理事務所			

S=1:200 (A1)

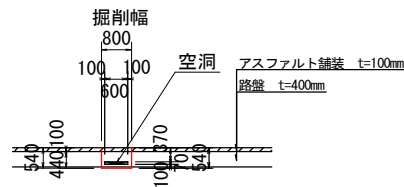



工事名			
図面名	No. 29外周道路空洞補修断面図		
作成年月日	令和6年3月31日		
縮尺	1:200 (A1)	図面番号	4-04 / 37
会社名			
事業者名	千葉市環境局資源循環部廃棄物施設維持課 廃棄物理立管理事務所		

S=1:200 (A1)

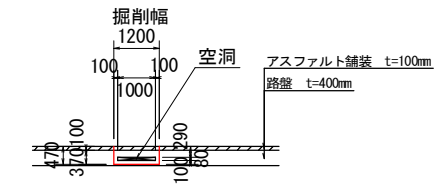


工事名				
図面名	No. 30外周道路空洞補修断面図			
作成年月日	令和6年3月31日			
縮尺	1:200 (A1)	図面番号	4-05	/ 37
会社名				
事業者名	千葉市環境資源循環部環境部廃棄物施設維持課 廃棄物埋立管理事務所			

No. 31外周道路空洞補修断面図 S=1:200 (A1)

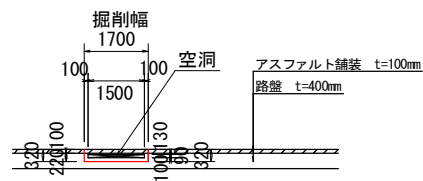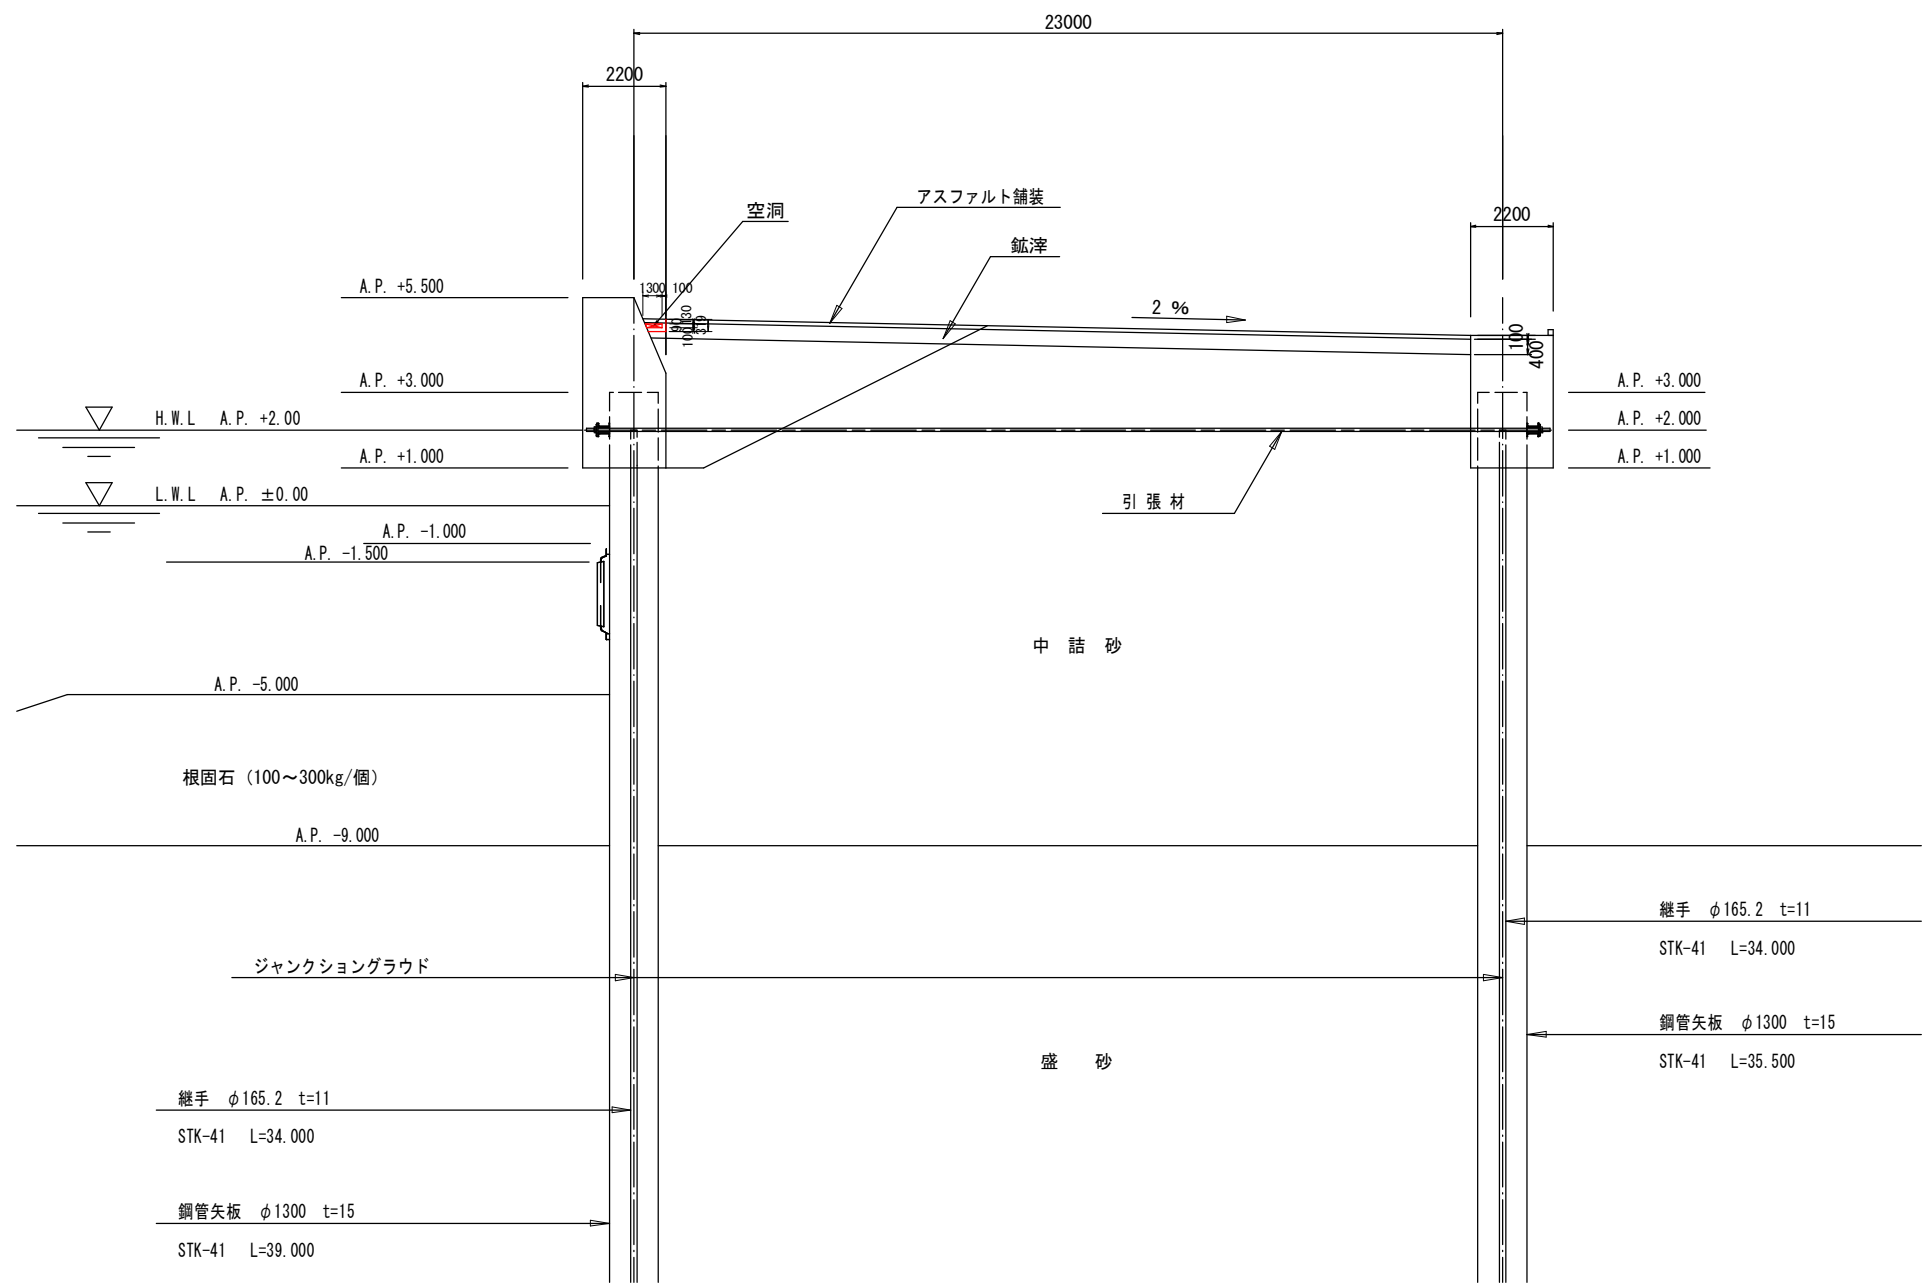


工事名				
図面名	No. 31外周道路空洞補修断面図			
作成年月日	令和6年3月31日			
縮尺	1:200 (A1)	図面番号	4-06	/ 37
会社名				
事業者名	千葉県環境局資源循環部廃棄物施設維持課 廃棄物埋立管理事務所			

S=1:200 (A1)

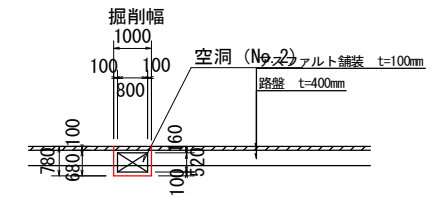


工事名				
図面名	No. 32外周道路空間精修断面図			
作成年月日	令和6年3月31日			
縮尺	1:200 (A1)	図面番号	4-07 / 37	
会社名				
事業者名	千葉市環境資源循環部環境部廃棄物施設維持課 廃棄物埋立管理事務所			

S=1:200 (A1)

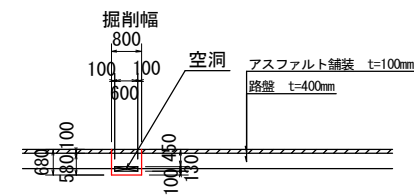


工事名			
図面名	No. 33外周道路空洞補修断面図		
作成年月日	令和6年3月31日		
縮尺	1:200 (A1)	図面番号	4-08 / 37
会社名			
事業者名	千葉市環境局資源循環部廃棄物施設維持課 廃棄物埋立管理事務所		

S=1:200 (A1)

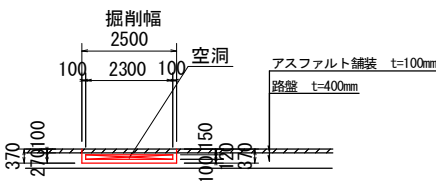



工事名			
図面名	No. 34外周道路空洞補修断面図		
作成年月日	令和6年3月31日		
縮尺	1:200 (A1)	図面番号	4-09 / 37
会社名			
事業者名	千葉市環境局資源循環部産業物施設維持課 産業物埋立管理事務所		

No. 35外周道路空洞補修断面図 S=1:200 (A1)

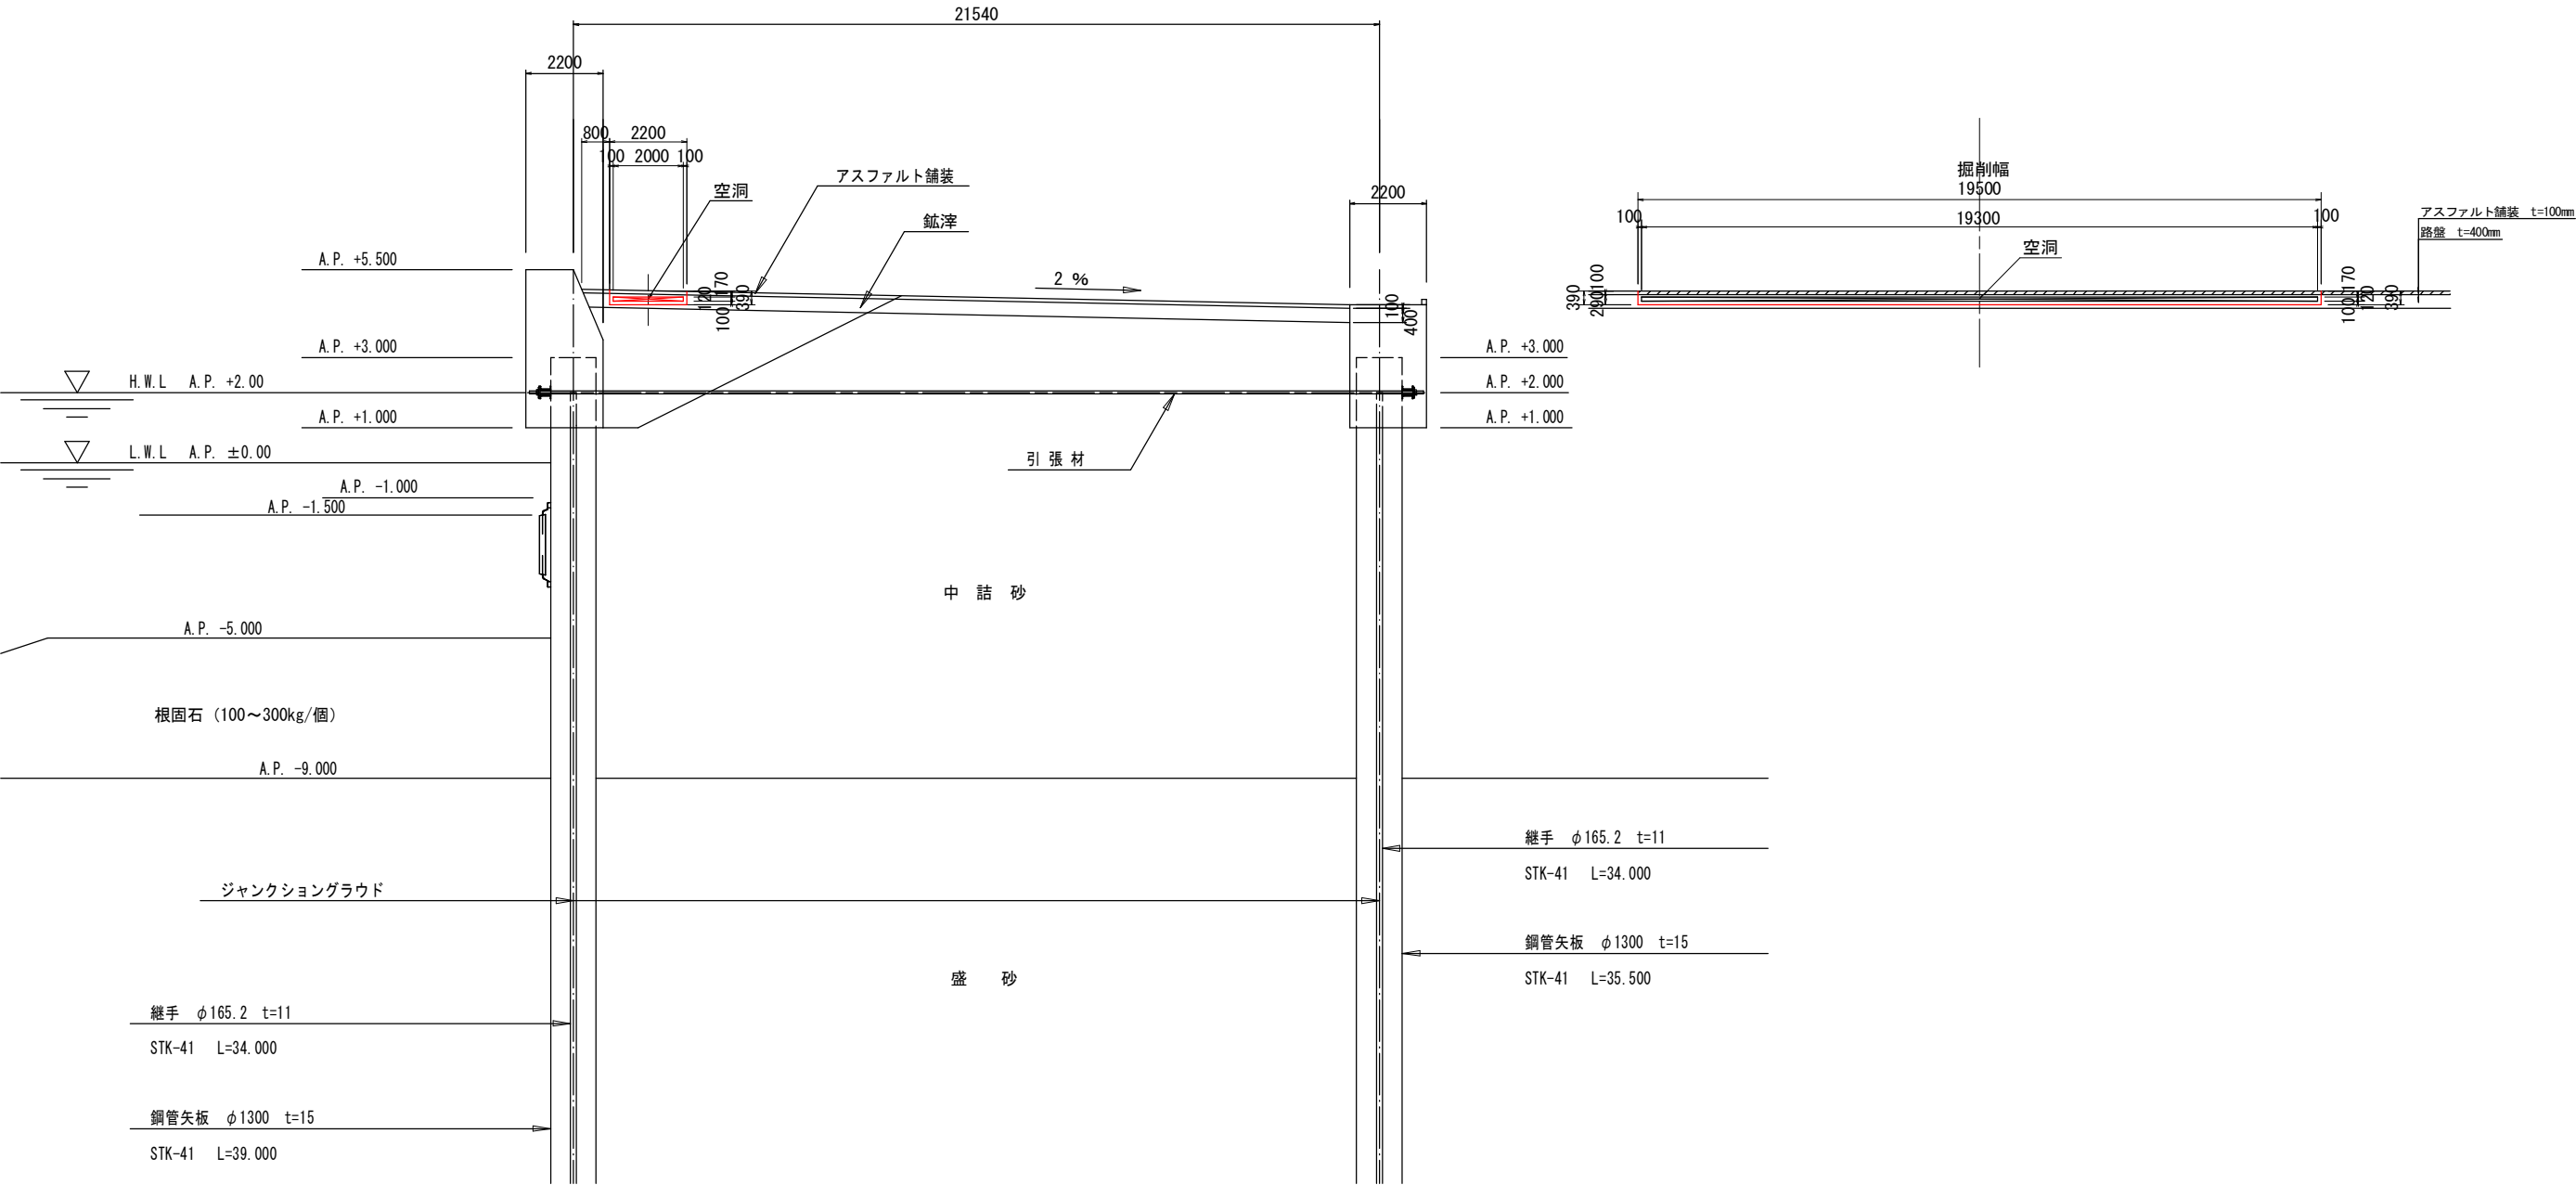



工事名			
図面名	No. 35外周道路空洞補修断面図		
作成年月日	令和6年3月31日		
縮尺	1:200 (A1)	図面番号	4-10 / 37
会社名			
事業者名	千葉市環境局資源循環部廃棄物施設維持課 廃棄物埋立管理事務所		

No. 36外周道路空洞補修断面図 S=1:200 (A1)

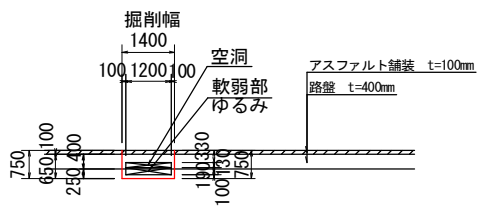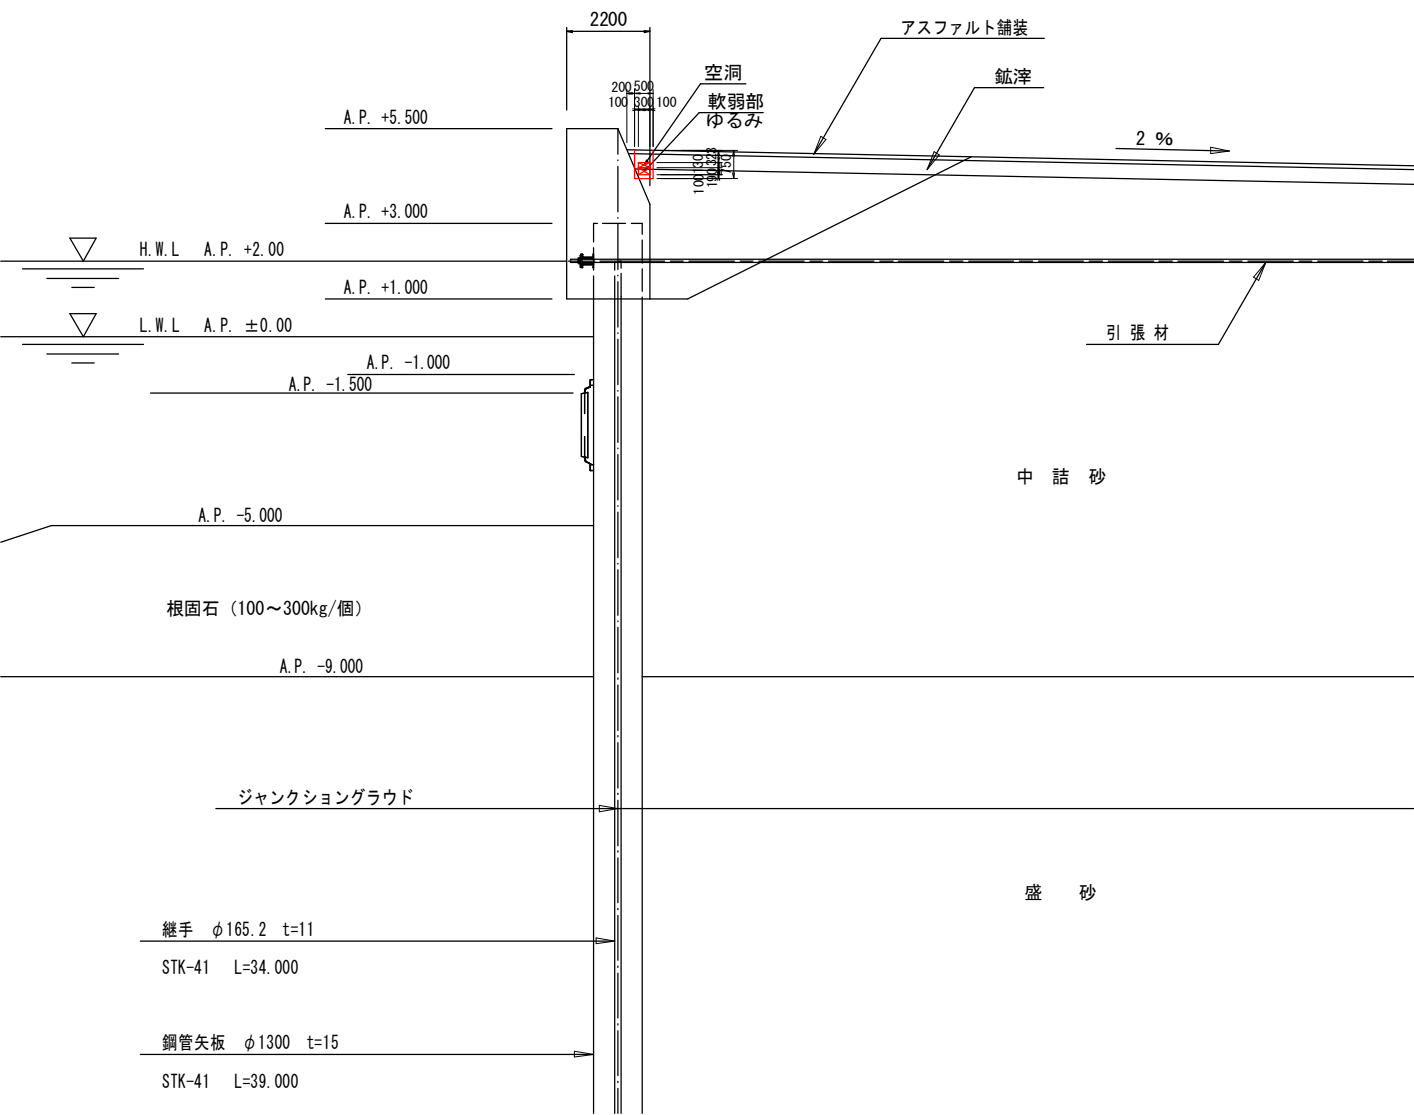



工事名			
図面名	No. 36外周道路空洞補修断面図		
作成年月日	令和6年3月31日		
縮尺	1:200 (A1)	図面番号	4-11 / 37
会社名			
事業者名	千葉市環境局資源循環部廃棄物施設維持課 廃棄物埋立管理事務所		

No. 37外周道路空洞補修断面図 S=1:200 (A1)

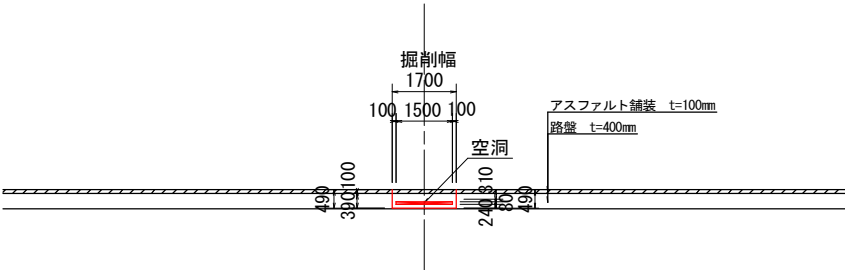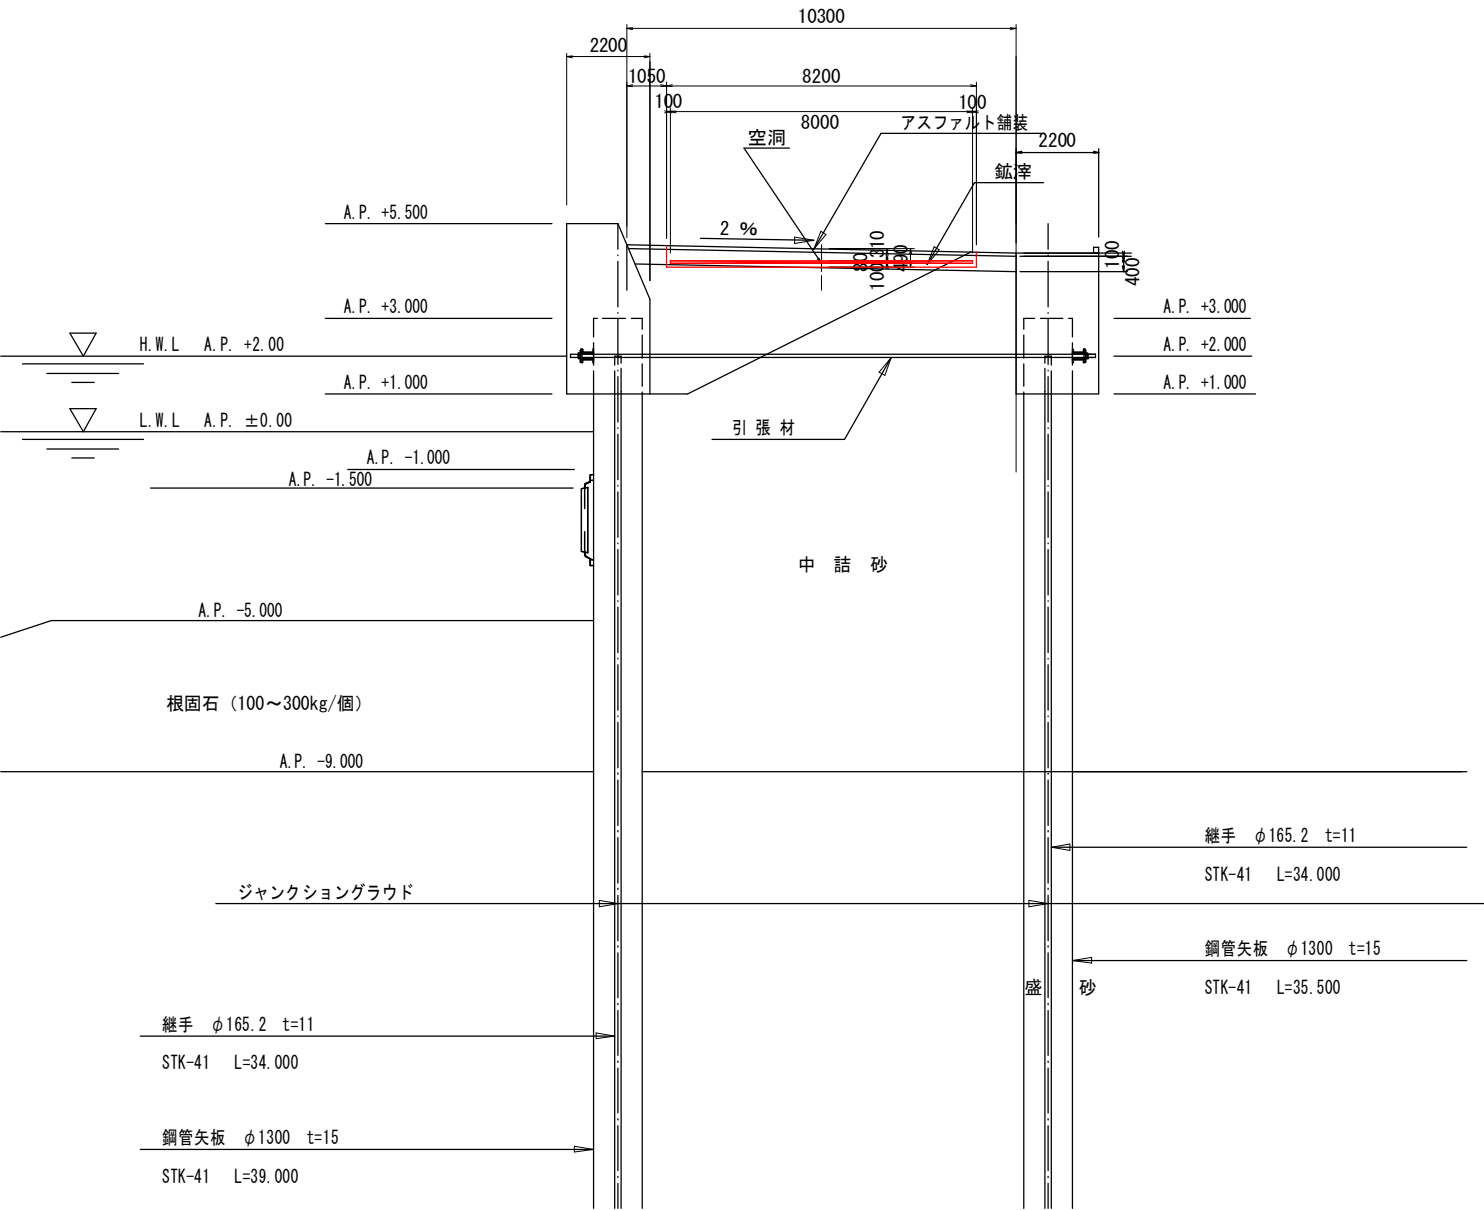

工事名			
図面名	No. 37外周道路空洞補修断面図		
作成年月日	令和6年3月31日		
縮尺	1:200(A1)	図面番号	4-12 / 37
会社名			
事業者名	千葉市環境局資源循環部廃棄物施設維持課 廃棄物埋立管理事務所		

S=1:200 (A1)

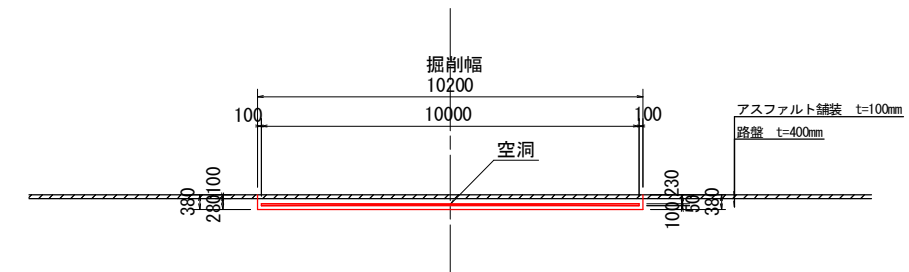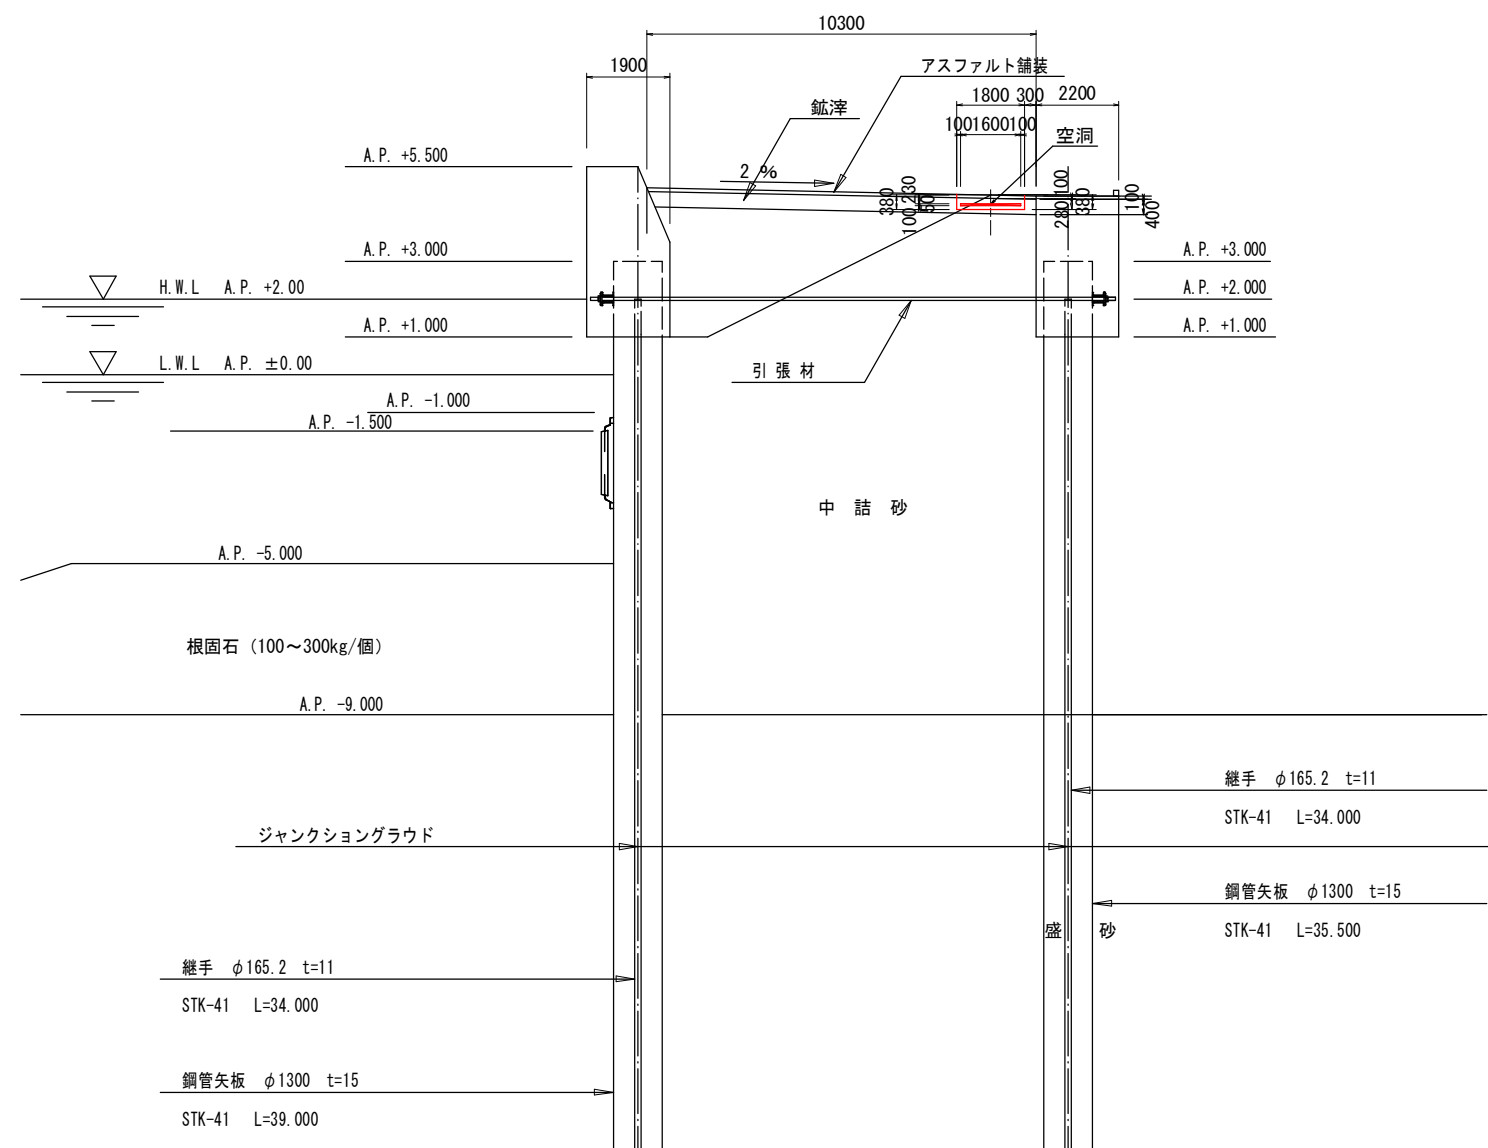

工事名	-		
図面名	No. 38外周道路空洞補修断面図		
作成年月日	令和6年3月31日		
縮尺	1:200 (A1)	図面番号	4-13 / 37
会社名			
事業者名	千葉市環境局資源循環部廃棄物施設維持課 廃棄物立管理事務所		