

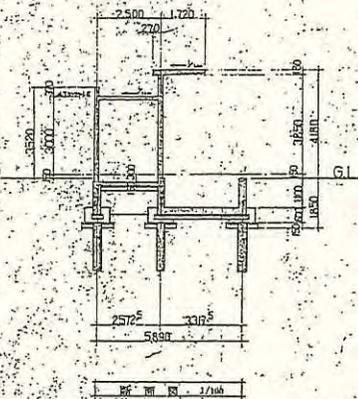
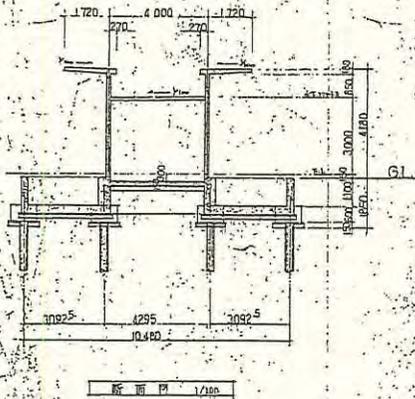
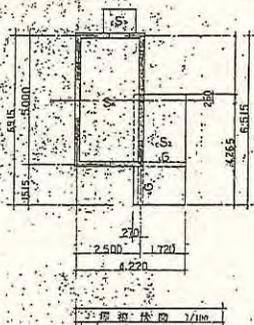
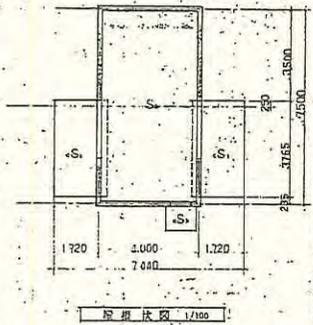
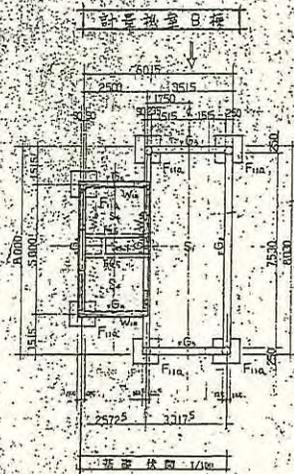


煙突		
計画通知書(工作物)S50.10月		
工作物の高さ	100m	
築造面積	136.563m ²	
地下部	GL-4500まで 杭: 450φPC杭×75本	
フーチング	八角形	20m口に納まる大きさ
地上部	GL+100m	GL~50mまで:レンガ1枚積み GL50~95mまで:レンガ半枚積み
	RCはGL+95mまで	
	GL+95m~100mはSUS304+プラスチックキャスト吹付(外80mm、内60mm)	

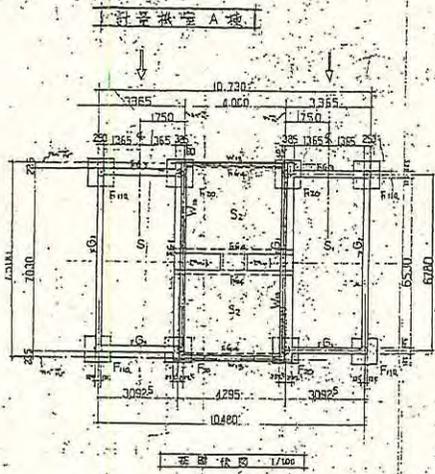

梁の寸法 1/20

	G1	G2	G3	G4	G5	G6
断面	梁部 中央	梁部 中央	梁部 中央	梁部 中央	梁部 中央	柱部 中央
上端筋	3-D22	2-D22	2-D22	3-D22	2-D22	3-D16
下端筋	5-D22	4-D22	2-D22	5-D22	3-D22	2-D16
スラブ筋	9φ @ 150	9φ @ 150	9φ @ 200	9φ @ 150	9φ @ 200	9φ @ 250
補助筋	4-D16	4-D16	4-D16	4-D16	4-D16	
備考	R10, R25, R40, R50, R60, R75, R90,R25485, R255					

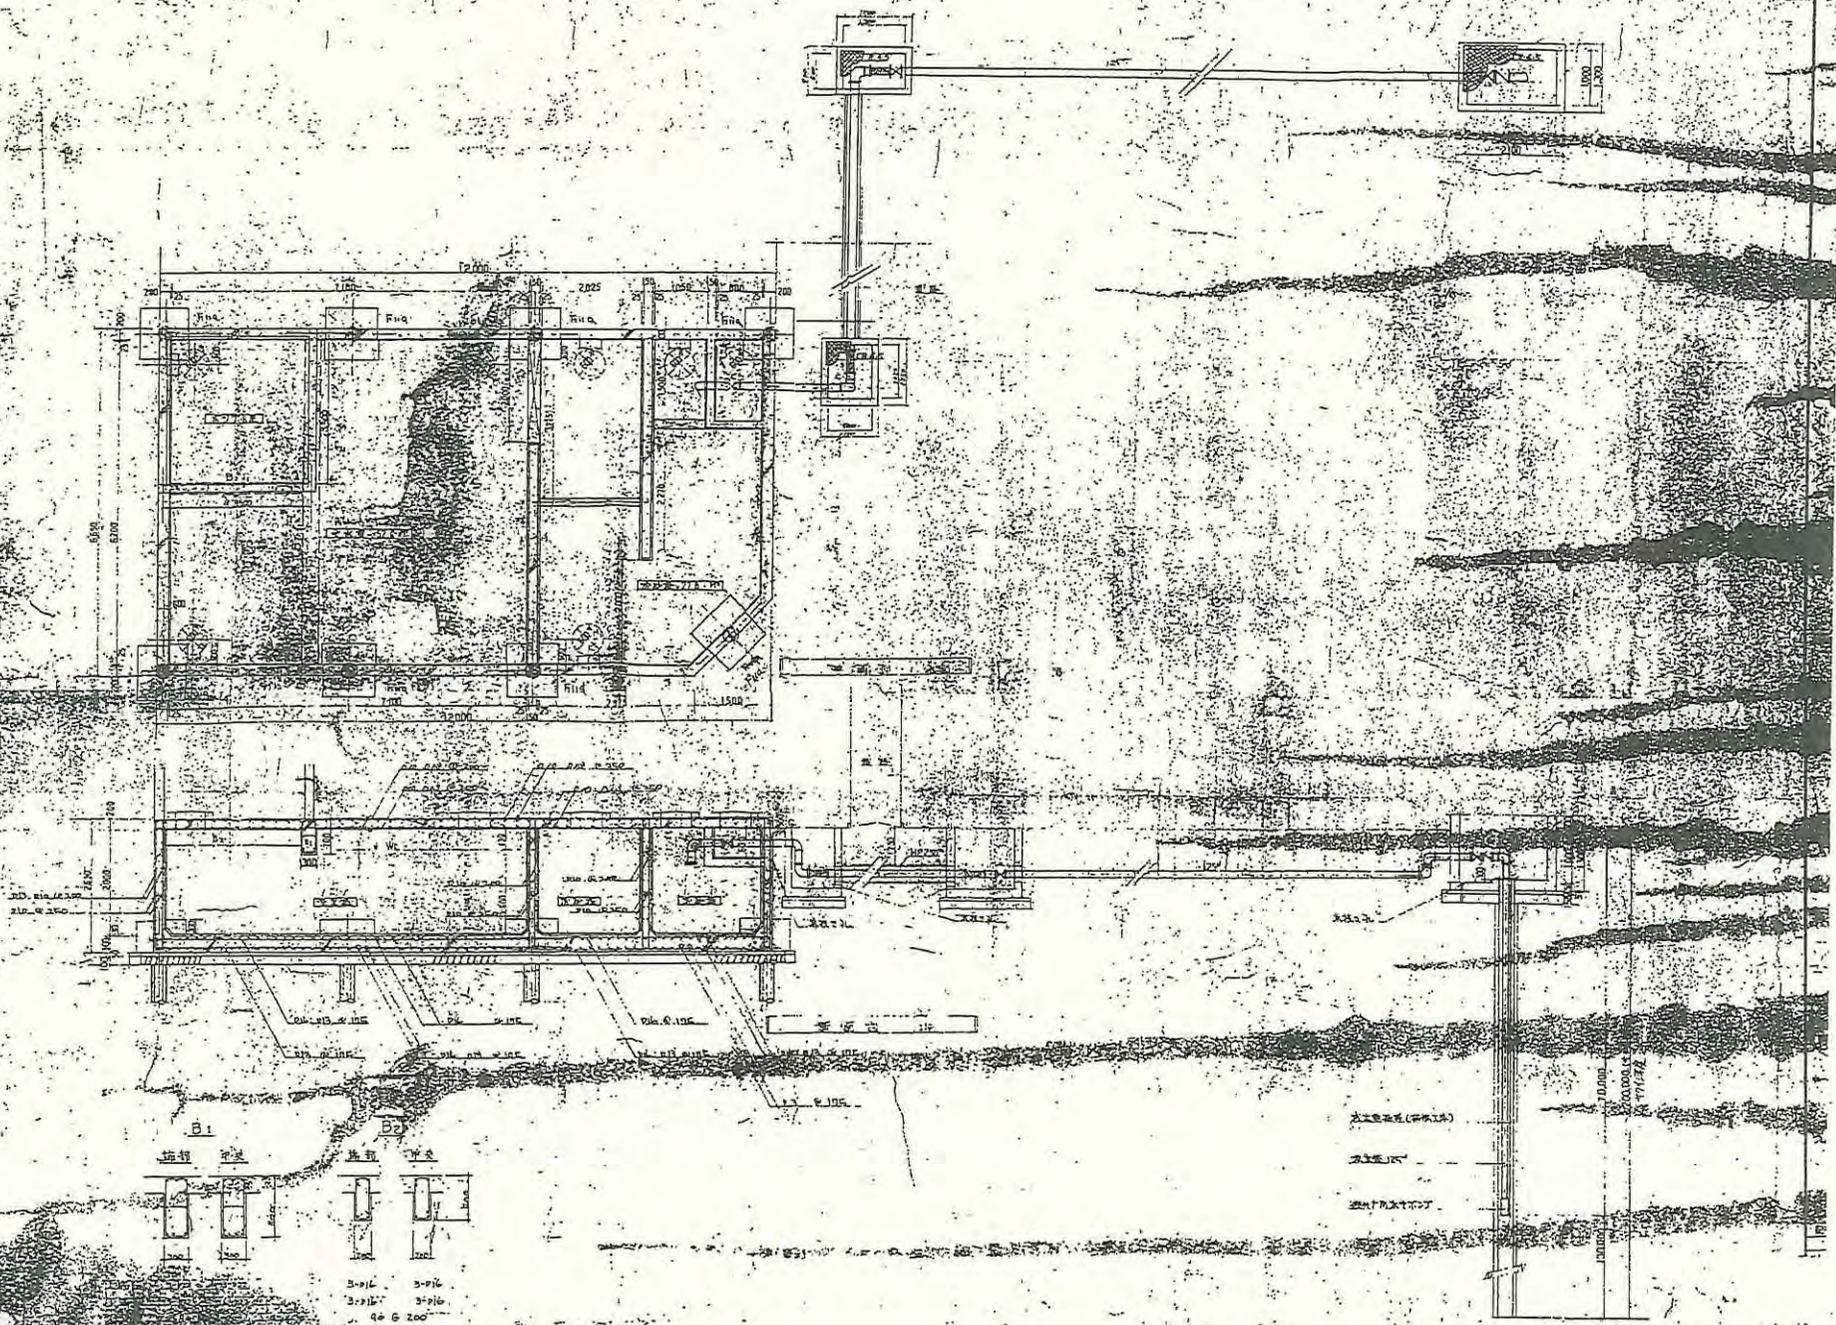

3-216 3-216
3-215 3-215
46 @ 200



注: 填充用C

日期	内容

图名	
比例	
设计	
审核	
日期	
图号	C-114

平面図 縮尺1/200



ランス2A 横断面図 縮尺1/30

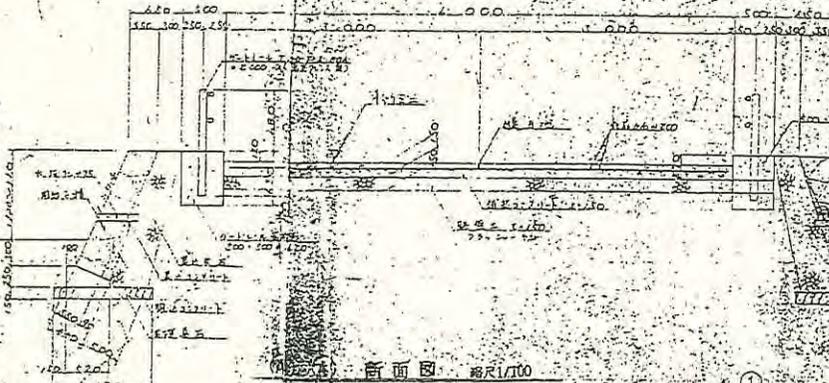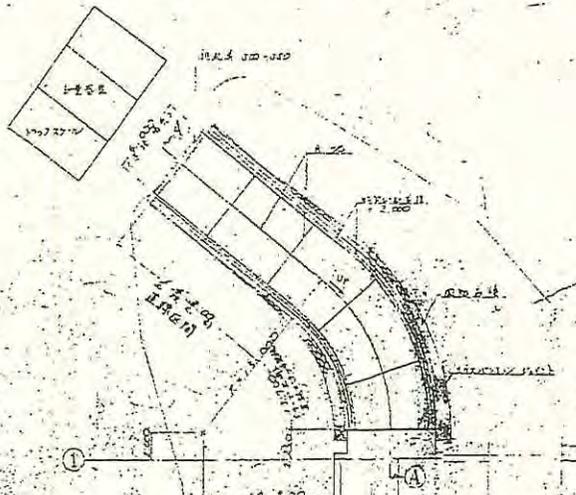

断面図 縮尺1/100


詳細図 縮尺1/5

詳細図 縮尺1/5

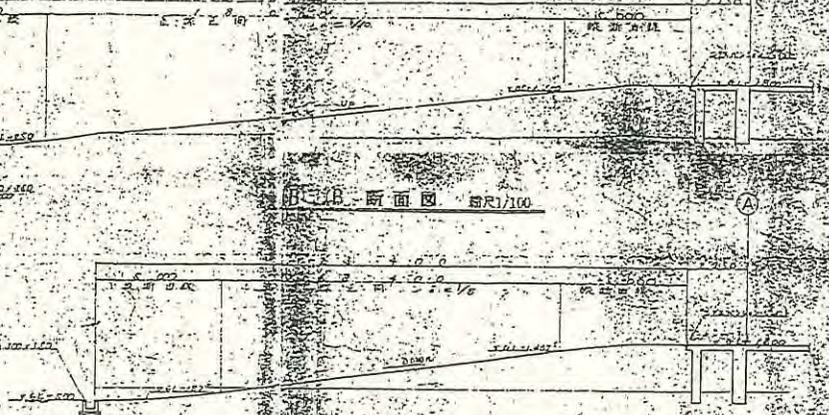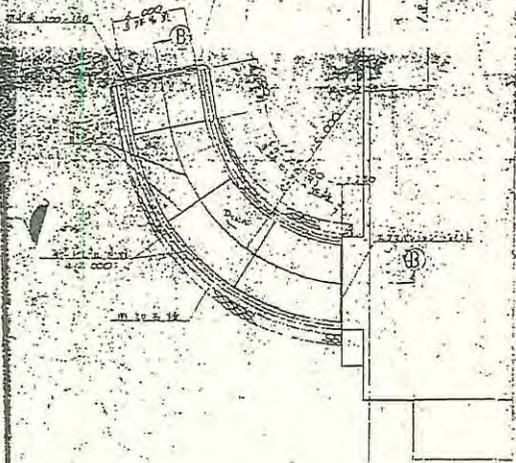

断面図 縮尺1/100

排水溝断面詳細図 縮尺1/10

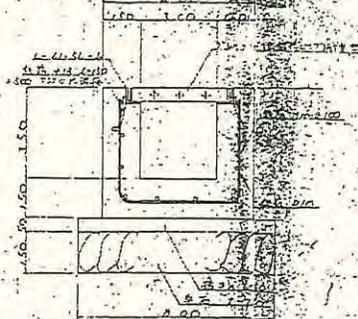


年月日	図面番号

E-9-015-084
 千代田市
 土木部

設計者
 監理者
 縮尺 1/100

北谷津清掃工場 灰固型化施設棟(旧 有害ガス吸収装置棟)図面	
建物	施設全体配置図
	立面図、断面図
	基礎伏図、梁伏図
	軸組図
	基礎詳細図
機械	危険物倉庫平面図、矩形図
	機器配置図(平面図)
	機器配置図(側面図)
	処理物バンカ廻り伏図・軸組図
	飛灰・セメント貯留槽廻り伏図・軸組図

灰固型化施設棟(旧 有害ガス吸収装置棟)			
計画通知書(建築物)S55.2月			
鉄骨造			
	外壁:ALC版リシン吹付		
	屋根:ALC版の上シート防水		
	1階	543.97m ²	4.5mH
	2階	46.23m ²	2.5mH
	3階	46.23m ²	6.5mH
	合計	645.1m ²	
	最高高さ	17.9m	
	最高軒高さ	17.3m	
計画部分	建築面積	573.97m ²	
PC杭			
	400φ12mL×63本(内試験杭13m×2本)		
	建築分:34本(GL-1500より下)		
	建築以外:25本(GL-1300より下)		
	危険物倉庫:4本		
危険物倉庫			
コンクリートブロック造			
	外壁:コンクリートブロック化粧積		
	屋根:鉄筋コンクリートスラブの上シート防水		
		30m ²	
	最高高さ	3.95m	
	最高軒高さ	3.50m	
PC杭	400φ12mL×4本		

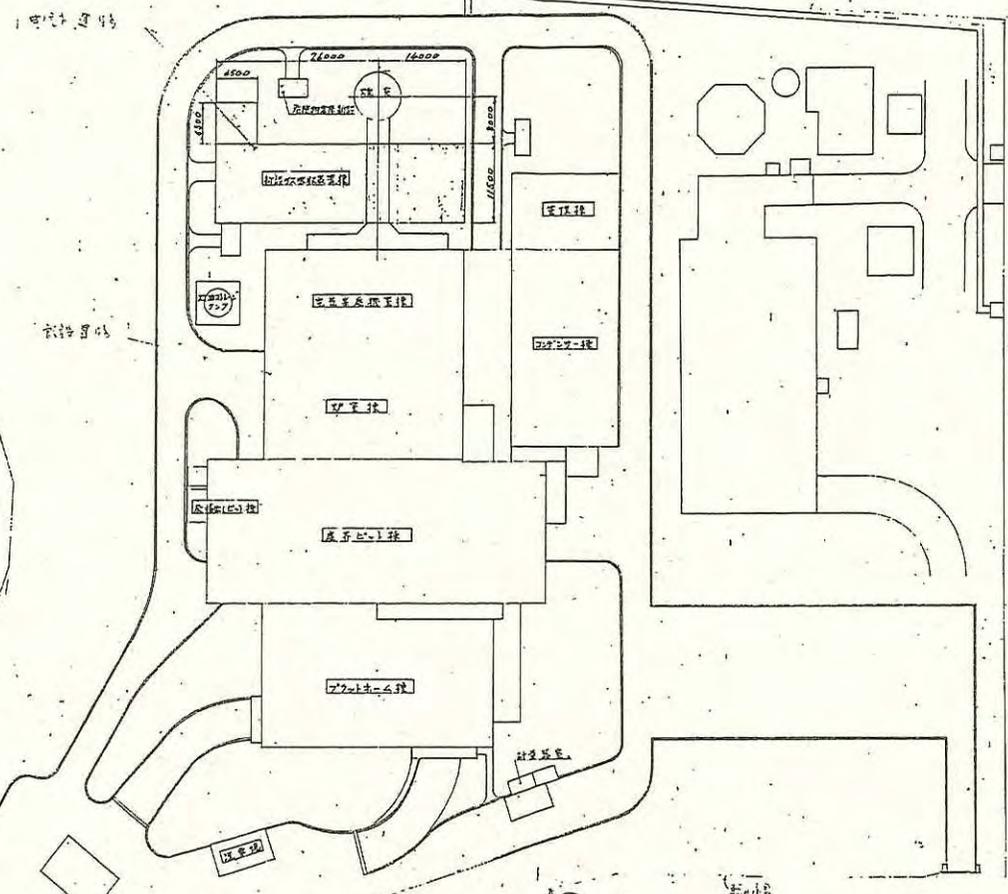

姓名	职务	日期	审核	批准

Fig. No.	Description	Material	Dim. Pythm	Remarks


于爾市設所廠
 北谷律博加工場公密閉止施設設置工事

施設全体配置圖


FLAKTFABRIKEN
 EP-115707

GADELIUS


圖 面 表 格		
圖 號	圖 名	使用年月日

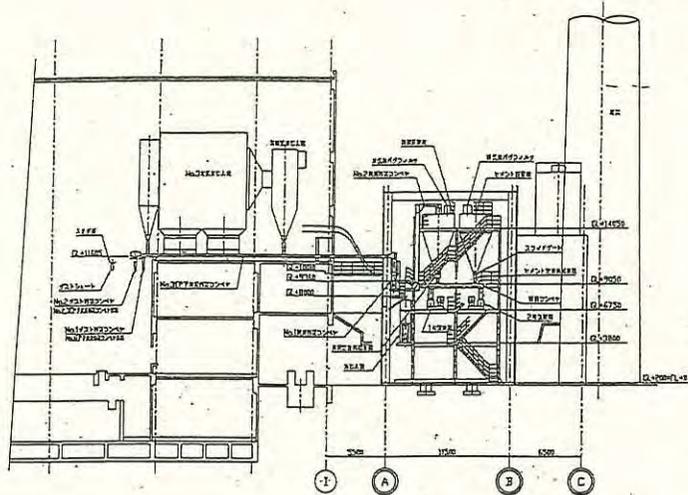


A-A 矢視

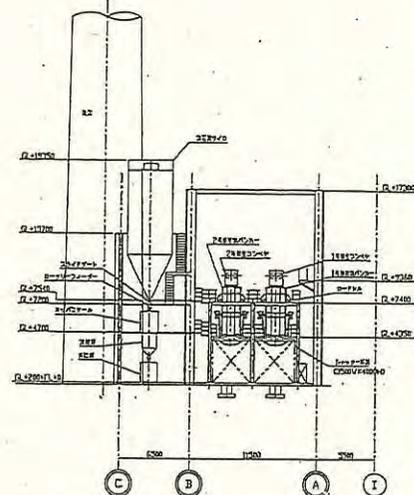

B-B 矢視

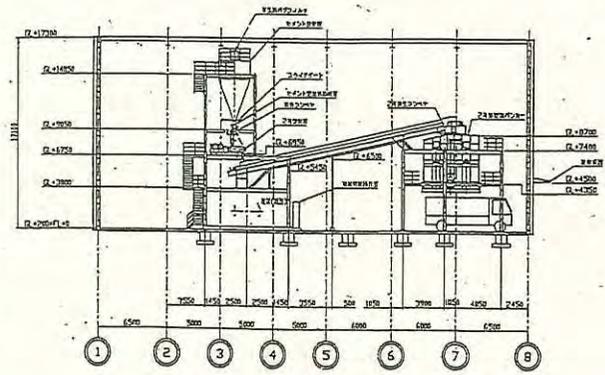







C-C 矢視

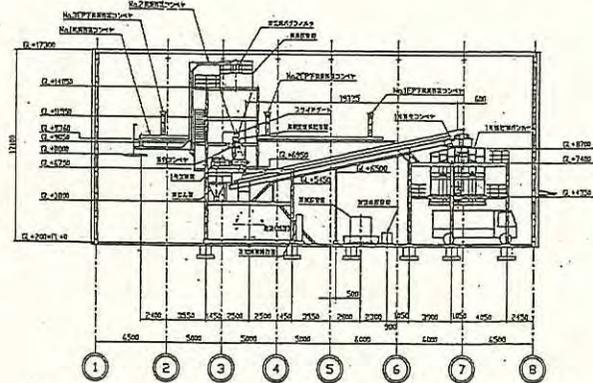

D-D 矢視


圖 號	圖 名	千 葉 市 院
北 谷 次 郎 工 業 研 究 所 機 械 研 究 工 事		
機 器 組 成 圖 (側 面 圖)		
(縮 小) 1/200		
製 圖	審 查	3-023
機 器	CHI-K-2G	3/27

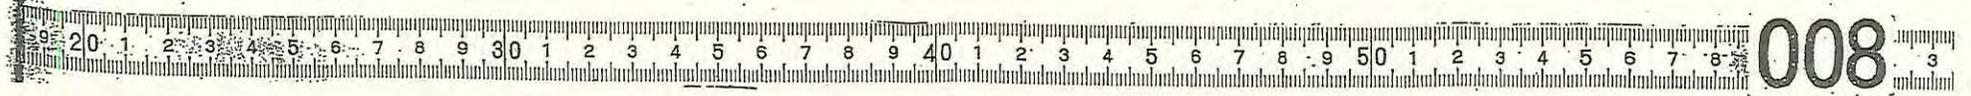

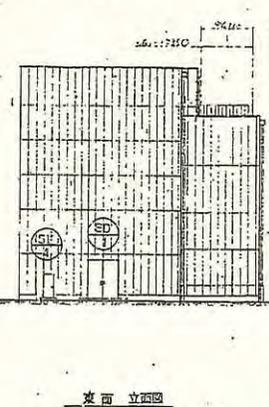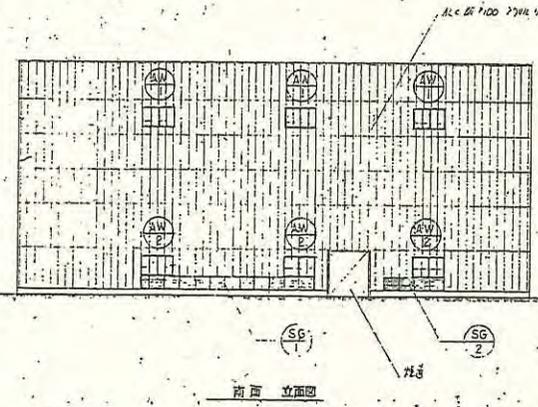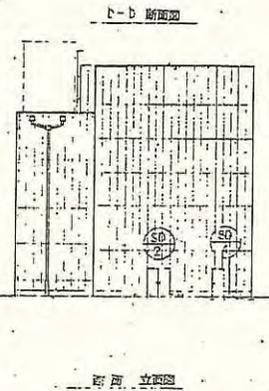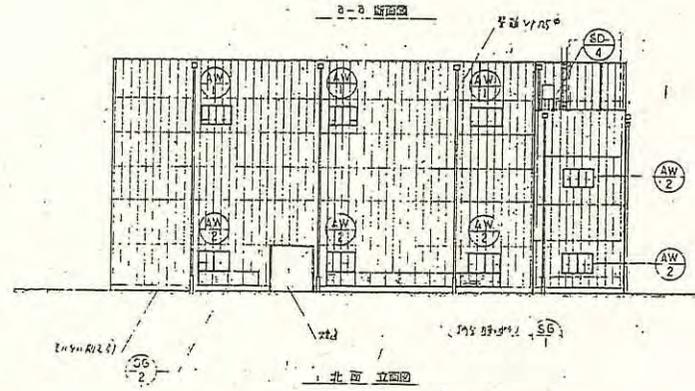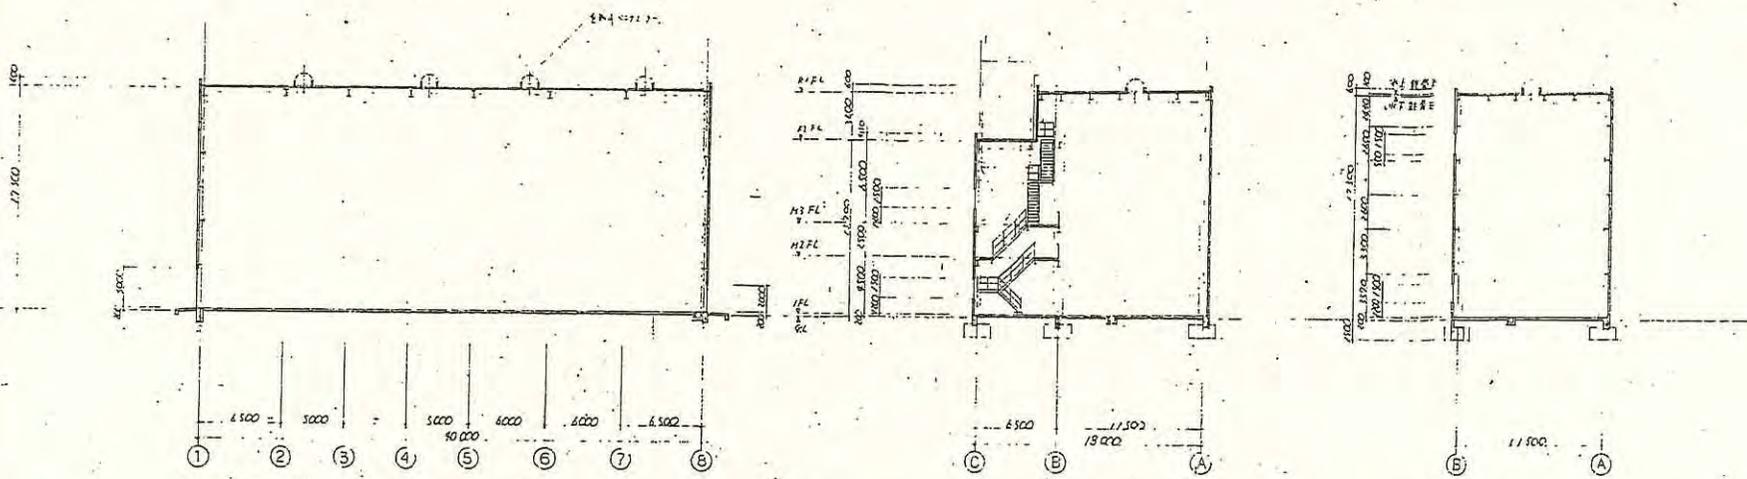


No.	Qty	Description	Material	Dimension	Remarks
1	1	千原市役所跡			
2	1	北台清洲工場公害防止施設建設工事			
3	1	FLAKTFABRIKEN			
4	1	FP-115/115			

株式会社
 GADENUS K.K.
 TOKYO, JAPAN

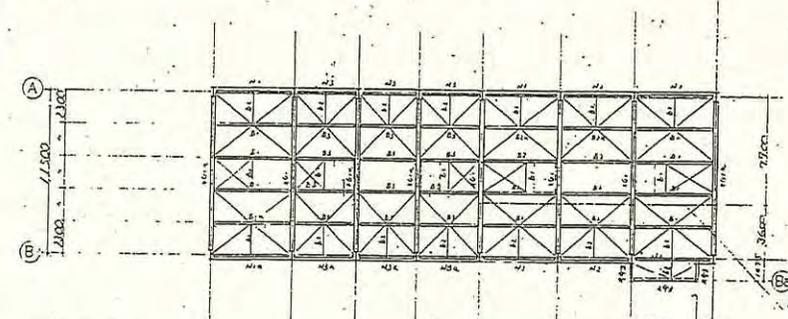


R1 扶圖


1:100

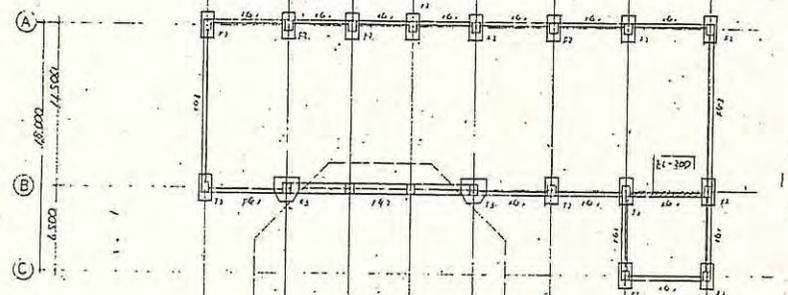

R2 扶圖

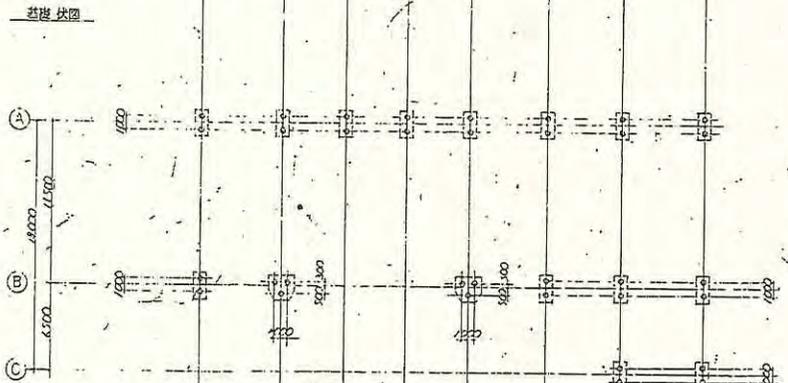



M3 扶圖

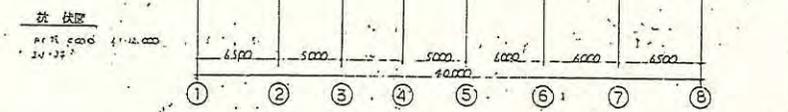

M2 扶圖

材料表			
符号	断面	符号	断面
C1	H-700-300-14-20	B1	H-300-150-6.5-7
C2	H-490-300-12-20	B2	H-346-176-6-7
C3	H-150-150-9-14	B3	H-190-109-5-8
C4	H-150-150-7-10	B4	H-346-176-6-7
M1	H-190-99-6.5-7	B5	H-140-114-5-6
M2	H-110-75-5-7	B6	L-300-30-9
M3	H-700-300-14-24	B7	H-476-199-9-14
M4	H-490-300-12-20	B8	H-400-100-11-17
M5	H-400-150-11-17	B9	H-190-99-6.5-7
M6	H-300-150-6.5-7	B10	L-200-30-7.5
M7	H-396-197-7-11	B11	H-396-197-7-11
M8	H-300-150-6.5-7	B12	L-150-75-6.5
M9	H-346-176-6-7	B13	
M10	H-190-109-5-8	B14	
M11	H-476-199-9-14	B15	H-346-176-6-7
M12	H-400-100-11-17	B16	H-396-197-7-11
M13	H-426-190-5-11	B17	
M14	H-150-75-6.5-7	B18	H-426-190-5-11
M15	H-100-100-6-6	B19	
M16	L-200-30-7.5	B20	
M17	L-150-75-6.5	B21	
M18	H-110-75-5-7	B22	
M19	H-100-100-6-6	B23	
M20	L-200-30-7.5	B24	
M21	L-150-75-6.5	B25	
M22	H-110-75-5-7	B26	
M23	H-100-100-6-6	B27	
M24	L-200-30-7.5	B28	
M25	L-150-75-6.5	B29	
M26	H-110-75-5-7	B30	
M27	H-100-100-6-6	B31	
M28	L-200-30-7.5	B32	
M29	L-150-75-6.5	B33	
M30	H-110-75-5-7	B34	
M31	H-100-100-6-6	B35	
M32	L-200-30-7.5	B36	
M33	L-150-75-6.5	B37	
M34	H-110-75-5-7	B38	
M35	H-100-100-6-6	B39	
M36	L-200-30-7.5	B40	
M37	L-150-75-6.5	B41	
M38	H-110-75-5-7	B42	
M39	H-100-100-6-6	B43	
M40	L-200-30-7.5	B44	
M41	L-150-75-6.5	B45	
M42	H-110-75-5-7	B46	
M43	H-100-100-6-6	B47	
M44	L-200-30-7.5	B48	
M45	L-150-75-6.5	B49	
M46	H-110-75-5-7	B50	
M47	H-100-100-6-6	B51	
M48	L-200-30-7.5	B52	
M49	L-150-75-6.5	B53	
M50	H-110-75-5-7	B54	
M51	H-100-100-6-6	B55	
M52	L-200-30-7.5	B56	
M53	L-150-75-6.5	B57	
M54	H-110-75-5-7	B58	
M55	H-100-100-6-6	B59	
M56	L-200-30-7.5	B60	
M57	L-150-75-6.5	B61	
M58	H-110-75-5-7	B62	
M59	H-100-100-6-6	B63	
M60	L-200-30-7.5	B64	
M61	L-150-75-6.5	B65	
M62	H-110-75-5-7	B66	
M63	H-100-100-6-6	B67	
M64	L-200-30-7.5	B68	
M65	L-150-75-6.5	B69	
M66	H-110-75-5-7	B70	
M67	H-100-100-6-6	B71	
M68	L-200-30-7.5	B72	
M69	L-150-75-6.5	B73	
M70	H-110-75-5-7	B74	
M71	H-100-100-6-6	B75	
M72	L-200-30-7.5	B76	
M73	L-150-75-6.5	B77	
M74	H-110-75-5-7	B78	
M75	H-100-100-6-6	B79	
M76	L-200-30-7.5	B80	
M77	L-150-75-6.5	B81	
M78	H-110-75-5-7	B82	
M79	H-100-100-6-6	B83	
M80	L-200-30-7.5	B84	
M81	L-150-75-6.5	B85	
M82	H-110-75-5-7	B86	
M83	H-100-100-6-6	B87	
M84	L-200-30-7.5	B88	
M85	L-150-75-6.5	B89	
M86	H-110-75-5-7	B90	
M87	H-100-100-6-6	B91	
M88	L-200-30-7.5	B92	
M89	L-150-75-6.5	B93	
M90	H-110-75-5-7	B94	
M91	H-100-100-6-6	B95	
M92	L-200-30-7.5	B96	
M93	L-150-75-6.5	B97	
M94	H-110-75-5-7	B98	
M95	H-100-100-6-6	B99	
M96	L-200-30-7.5	B100	
M97	L-150-75-6.5	B101	
M98	H-110-75-5-7	B102	
M99	H-100-100-6-6	B103	
M100	L-200-30-7.5	B104	

FORM NO. 1
 1. 工程名稱
 2. 工程地點
 3. 工程圖號
 4. 工程日期
 5. 工程說明
 6. 工程負責人
 7. 工程監理人
 8. 工程設計人
 9. 工程審核人
 10. 工程批准人
 11. 工程日期
 12. 工程地點
 13. 工程圖號
 14. 工程日期
 15. 工程說明
 16. 工程負責人
 17. 工程監理人
 18. 工程設計人
 19. 工程審核人
 20. 工程批准人
 21. 工程日期
 22. 工程地點
 23. 工程圖號
 24. 工程日期
 25. 工程說明
 26. 工程負責人
 27. 工程監理人
 28. 工程設計人
 29. 工程審核人
 30. 工程批准人
 31. 工程日期
 32. 工程地點
 33. 工程圖號
 34. 工程日期
 35. 工程說明
 36. 工程負責人
 37. 工程監理人
 38. 工程設計人
 39. 工程審核人
 40. 工程批准人
 41. 工程日期
 42. 工程地點
 43. 工程圖號
 44. 工程日期
 45. 工程說明
 46. 工程負責人
 47. 工程監理人
 48. 工程設計人
 49. 工程審核人
 50. 工程批准人
 51. 工程日期
 52. 工程地點
 53. 工程圖號
 54. 工程日期
 55. 工程說明
 56. 工程負責人
 57. 工程監理人
 58. 工程設計人
 59. 工程審核人
 60. 工程批准人
 61. 工程日期
 62. 工程地點
 63. 工程圖號
 64. 工程日期
 65. 工程說明
 66. 工程負責人
 67. 工程監理人
 68. 工程設計人
 69. 工程審核人
 70. 工程批准人
 71. 工程日期
 72. 工程地點
 73. 工程圖號
 74. 工程日期
 75. 工程說明
 76. 工程負責人
 77. 工程監理人
 78. 工程設計人
 79. 工程審核人
 80. 工程批准人
 81. 工程日期
 82. 工程地點
 83. 工程圖號
 84. 工程日期
 85. 工程說明
 86. 工程負責人
 87. 工程監理人
 88. 工程設計人
 89. 工程審核人
 90. 工程批准人
 91. 工程日期
 92. 工程地點
 93. 工程圖號
 94. 工程日期
 95. 工程說明
 96. 工程負責人
 97. 工程監理人
 98. 工程設計人
 99. 工程審核人
 100. 工程批准人
 101. 工程日期
 102. 工程地點
 103. 工程圖號
 104. 工程日期
 105. 工程說明
 106. 工程負責人
 107. 工程監理人
 108. 工程設計人
 109. 工程審核人
 110. 工程批准人
 111. 工程日期
 112. 工程地點
 113. 工程圖號
 114. 工程日期
 115. 工程說明
 116. 工程負責人
 117. 工程監理人
 118. 工程設計人
 119. 工程審核人
 120. 工程批准人
 121. 工程日期
 122. 工程地點
 123. 工程圖號
 124. 工程日期
 125. 工程說明
 126. 工程負責人
 127. 工程監理人
 128. 工程設計人
 129. 工程審核人
 130. 工程批准人
 131. 工程日期
 132. 工程地點
 133. 工程圖號
 134. 工程日期
 135. 工程說明
 136. 工程負責人
 417. 工程監理人
 418. 工程設計人
 419.

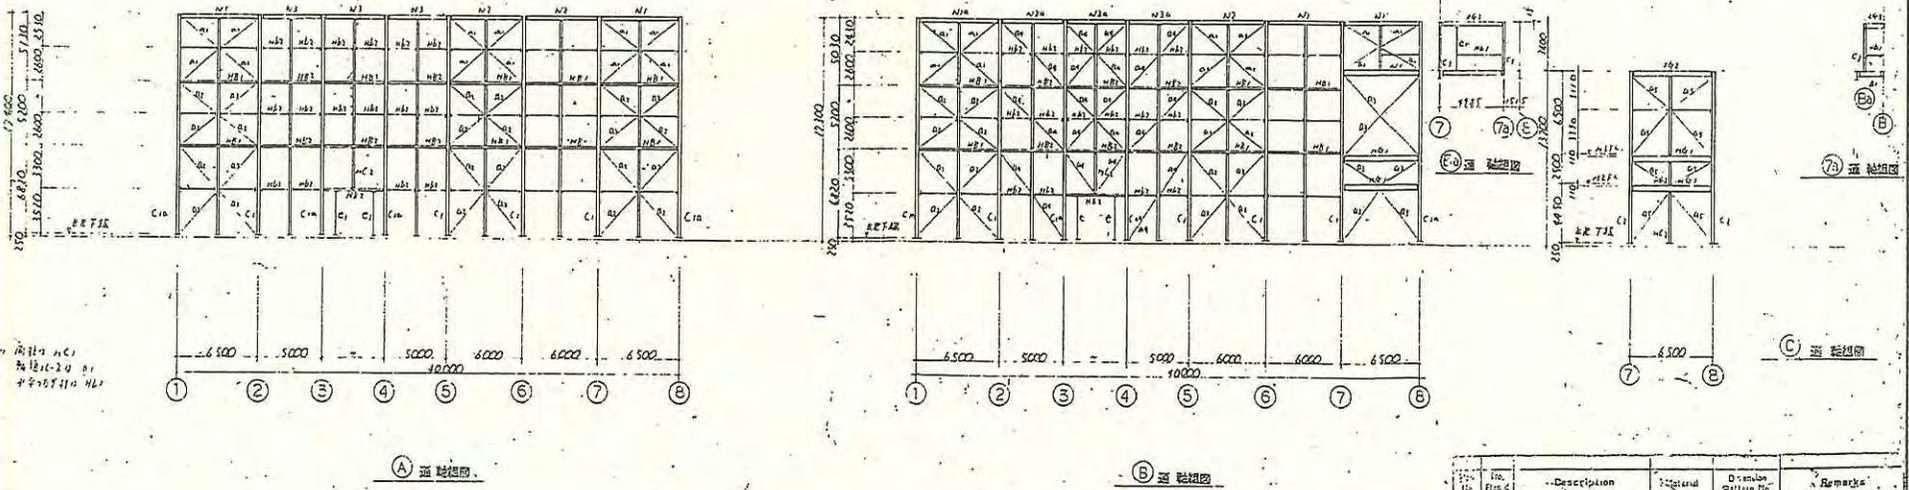
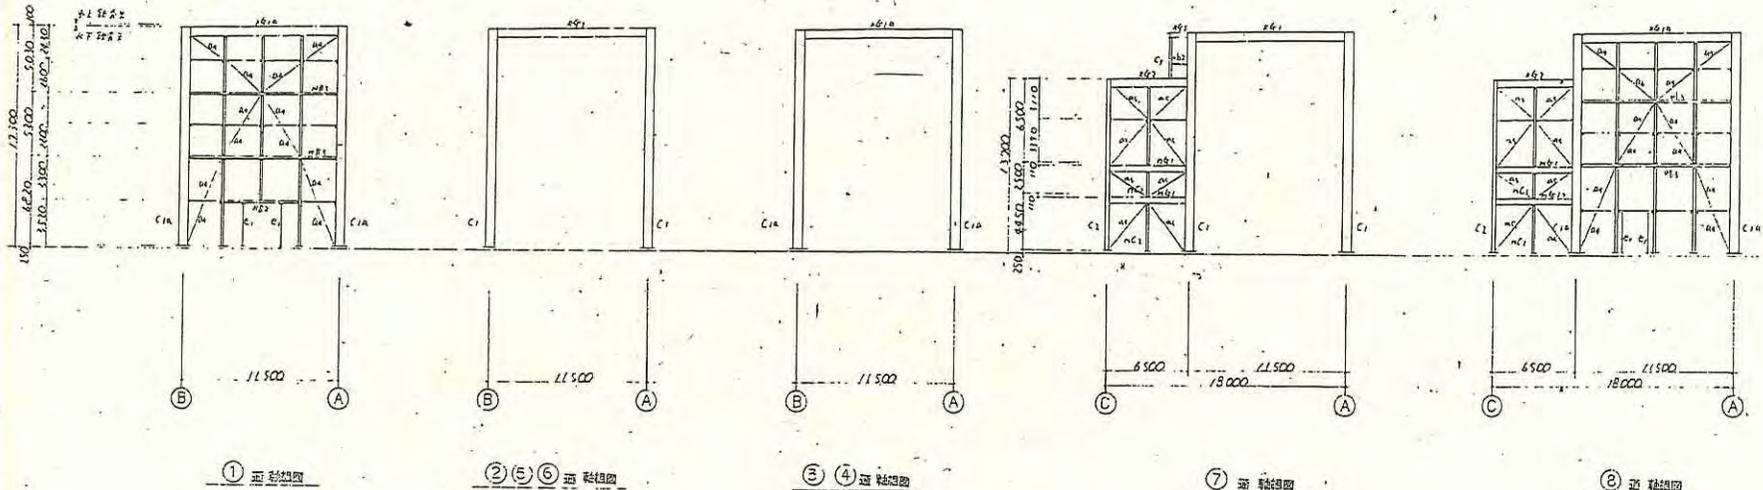


1. 材料 M 1 114 H C 1
2. " " 114 H C 1
3. " " 114 H C 1

工程名称
设计单位
设计人
日期

No.	Description	Material	Quantity	Remarks
1	平架市技附器			
2	北有体保工局公事防止地改设工			
3	有体保工局公事防止地改设工			
4	有体保工局公事防止地改设工			
FLAKTFABRIKEN
FP-115712

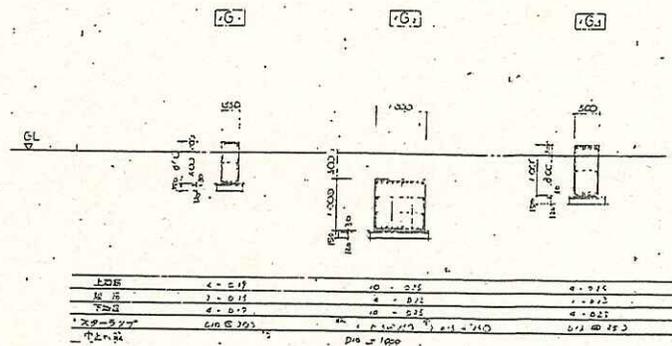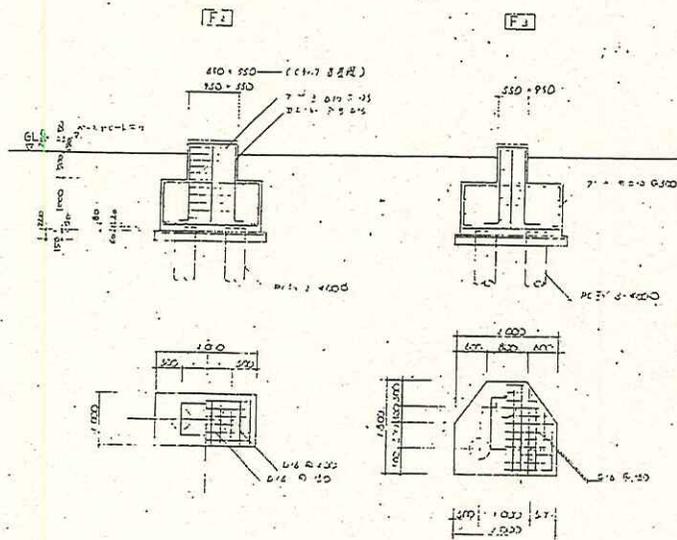

図面番号

図面番号

J国技師登録番号 22377号
石川 尚

注記事項					
1. 本図は、					
2. 本図は、					
3. 本図は、					
4. 本図は、					
5. 本図は、					

Field No.	Description	Material	Dim./Part No.	Remarks
1				
2				
3				
4				
5				

千代田市役所
北谷津留理工公署防犯施設設置工事
有会次収受工事
竣工図

GADELIUS