


(令和6年度)

平面図

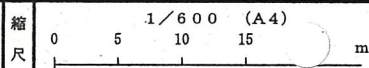

学校名

幕張西中学校

調査番号

1 2






1 0 6

3 5 4 3

(学 校)

整理番号

154-2

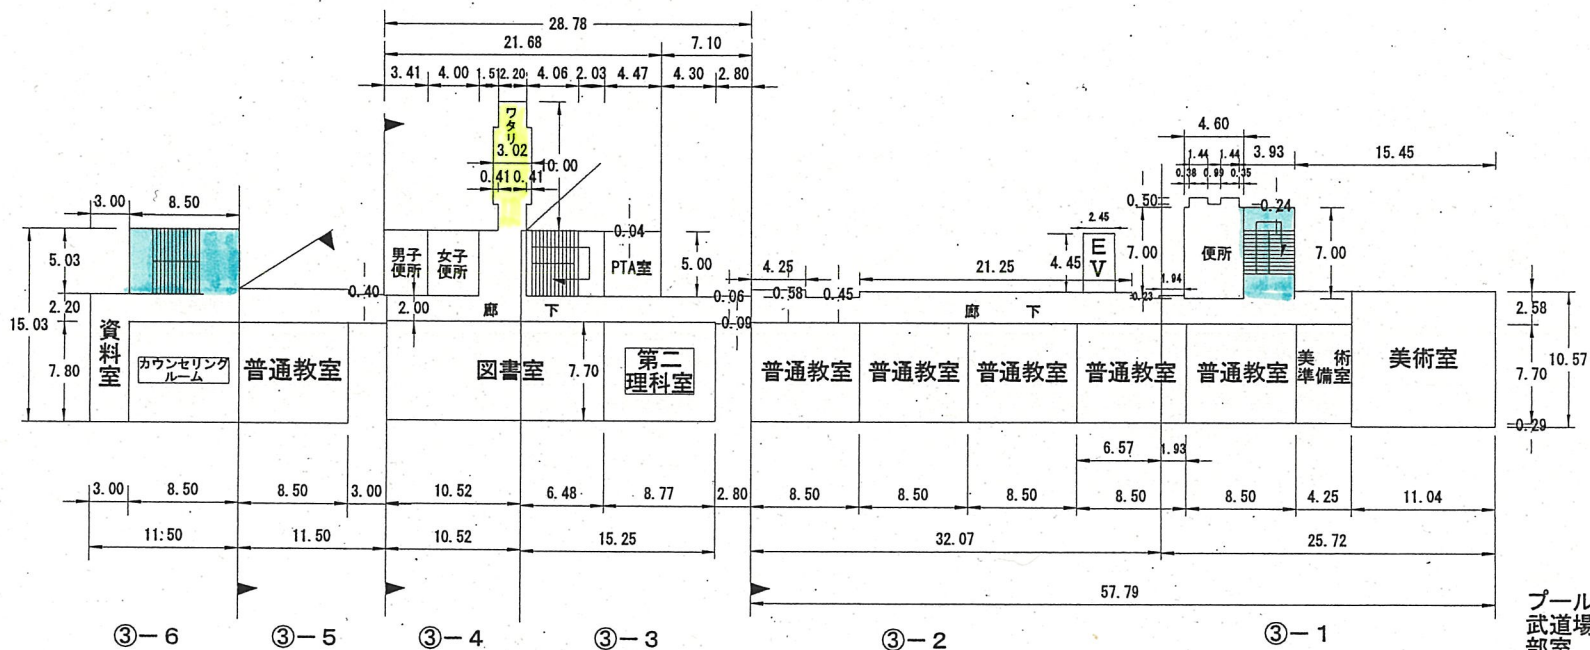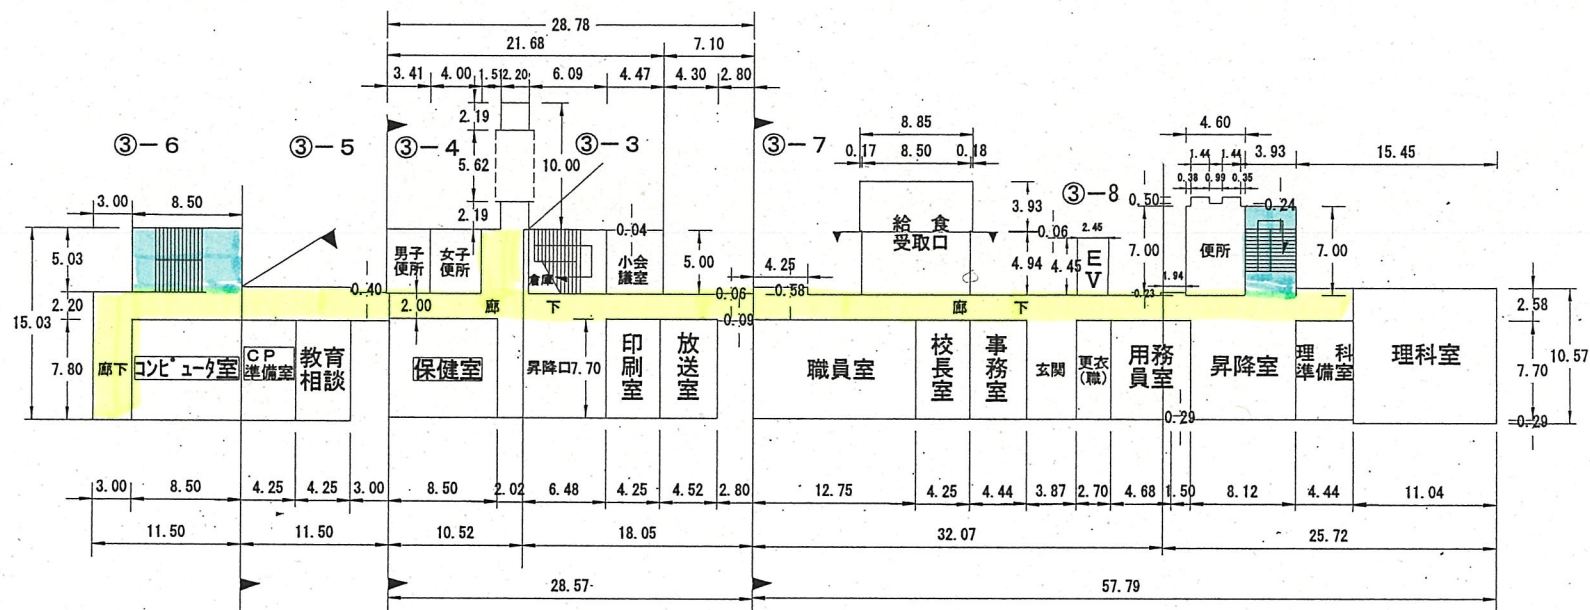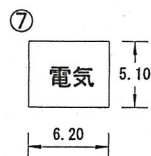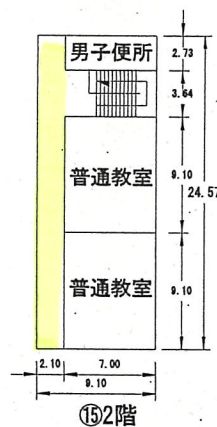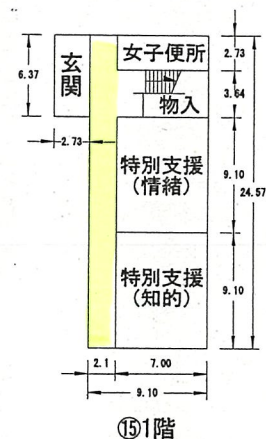

プール附属屋 86㎡
武道場 174㎡
部室 101㎡
電気室 32㎡

(令和6年度)

平面図

縮尺

0 5 10 15 m

学校名


幕張西中学校



調査番号

1 2 1 0 6 3 5 4 3


整理番号

154-3

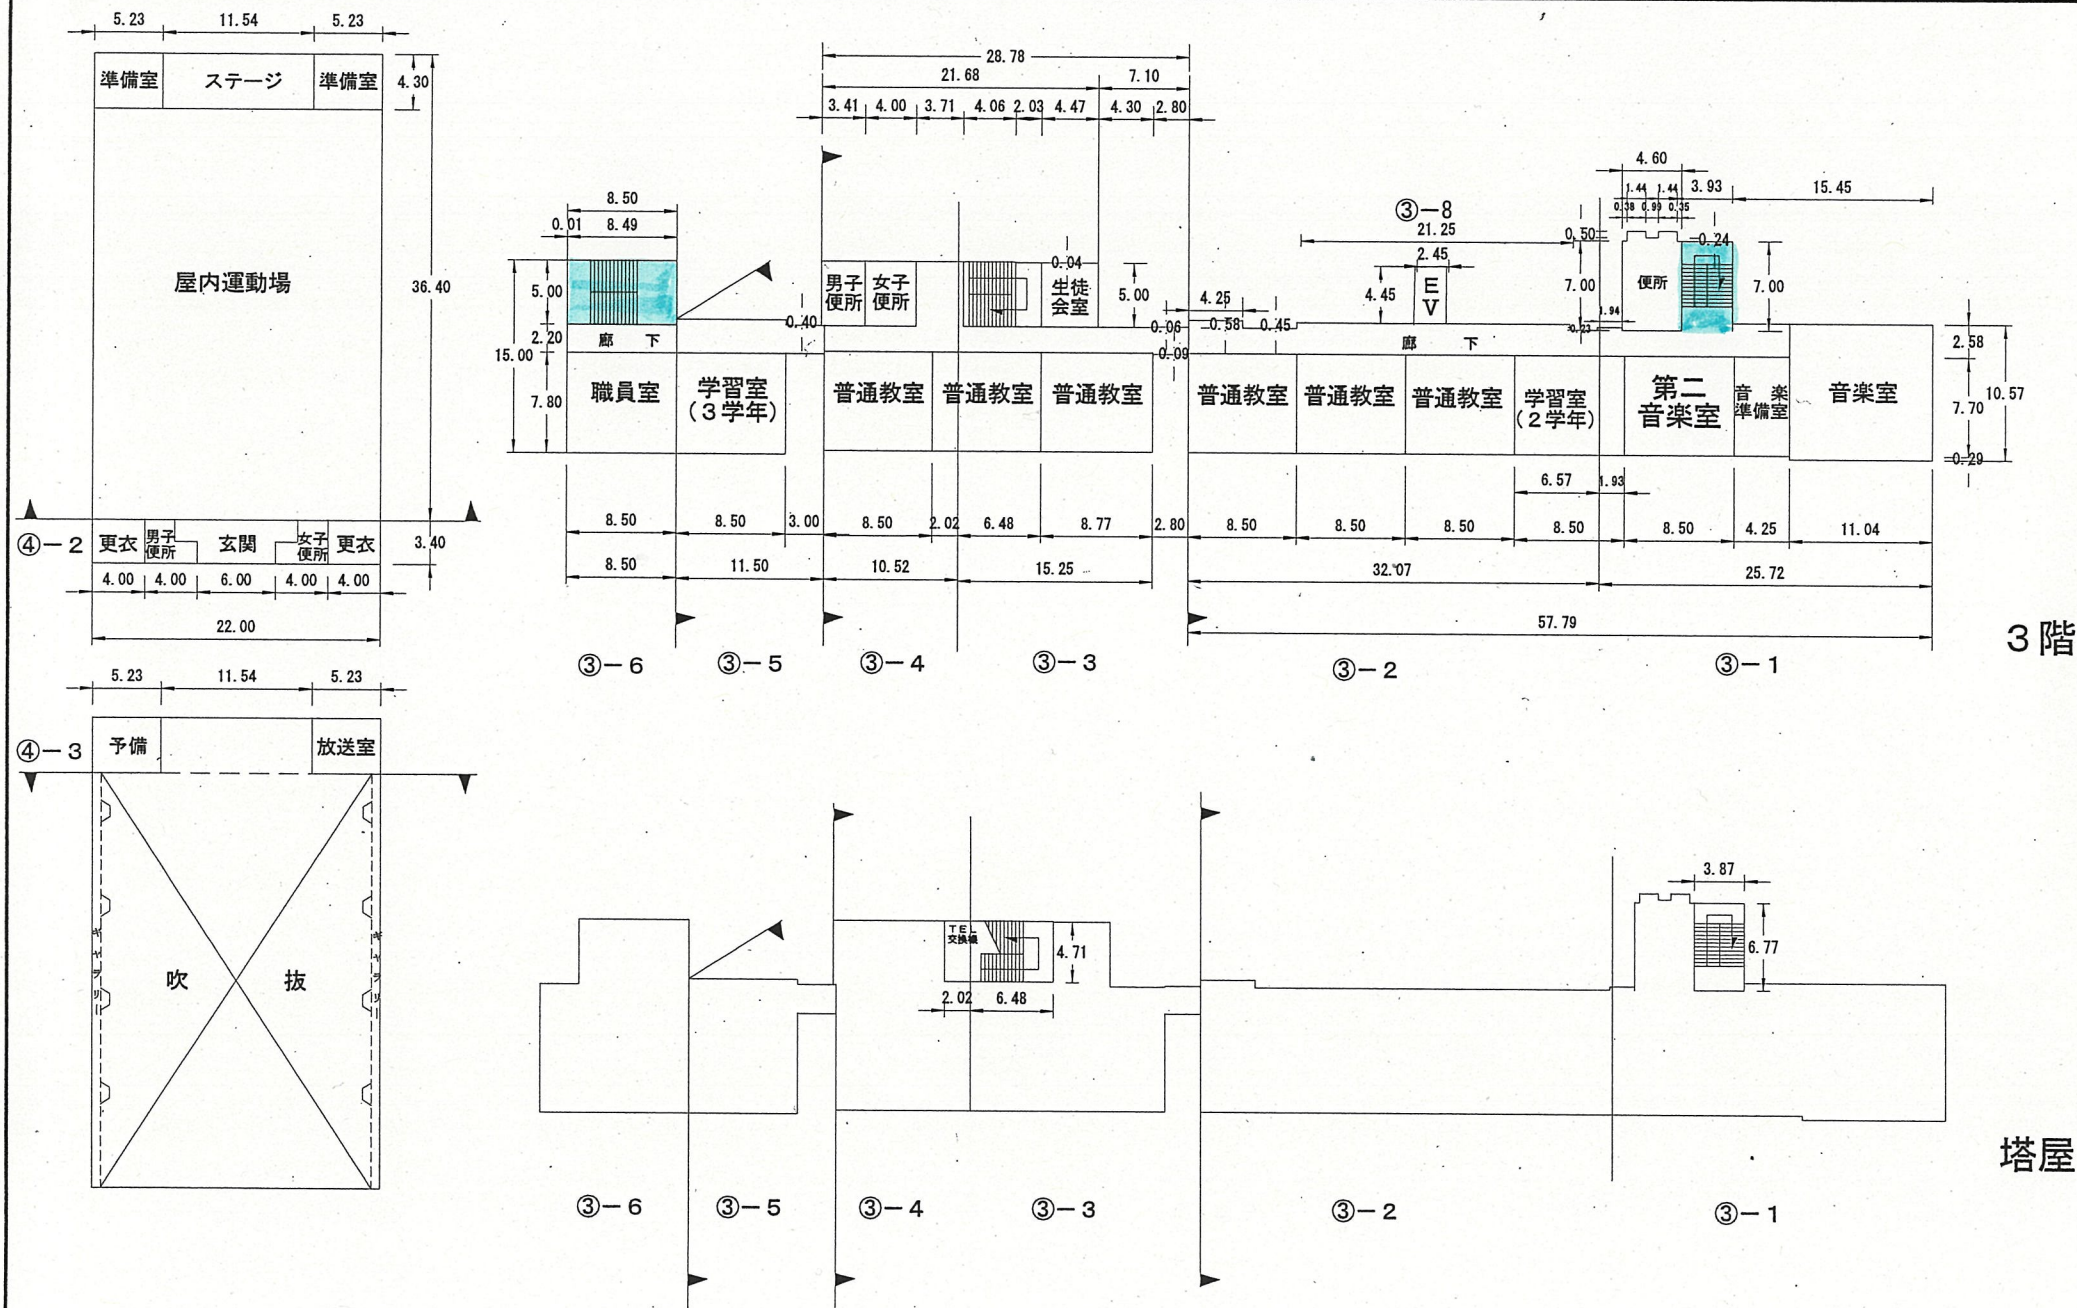

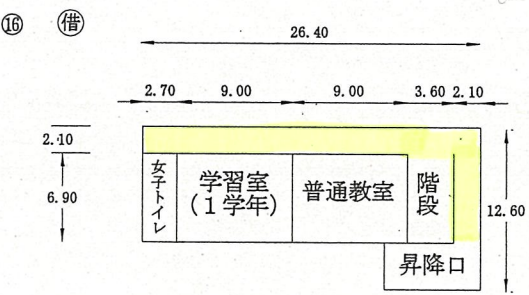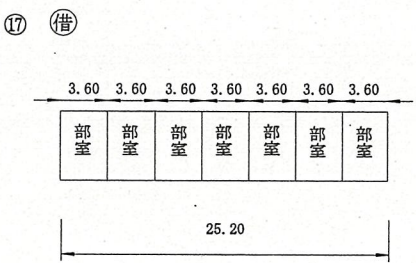

1階

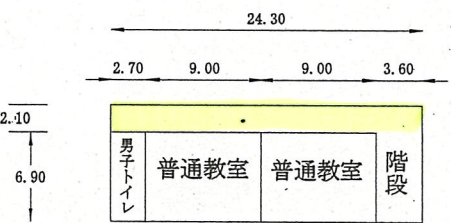


2階

(令和6年度)

平面図

縮尺

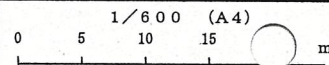

学校名





幕張西中学校

調査番号


都道府県 1 2 1 0 6 3 5 4 3

整理番号


154-4

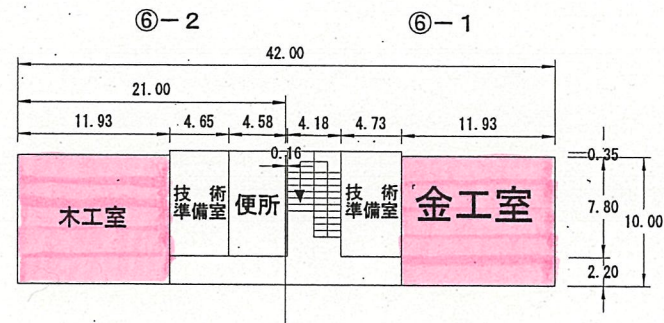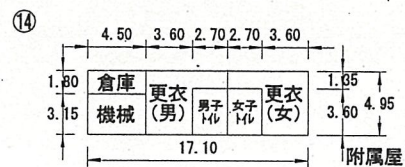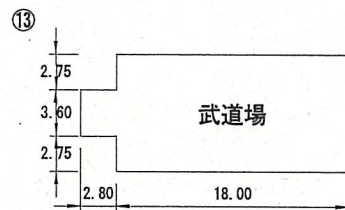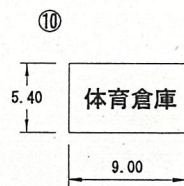

1階

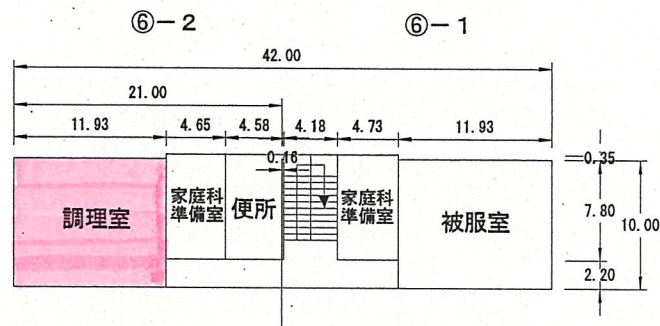

2階

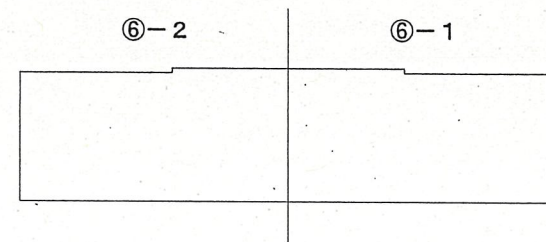

塔屋