


(令和6年度)

平面図	縮尺	1/600 (A4)	学校名	調査番号	都道府県	(市町村)	(学校)	整理番号	
	0 5 10 15 m		海浜打瀬小学校	1 2	1 0 6	0 0 4 4		121-2	

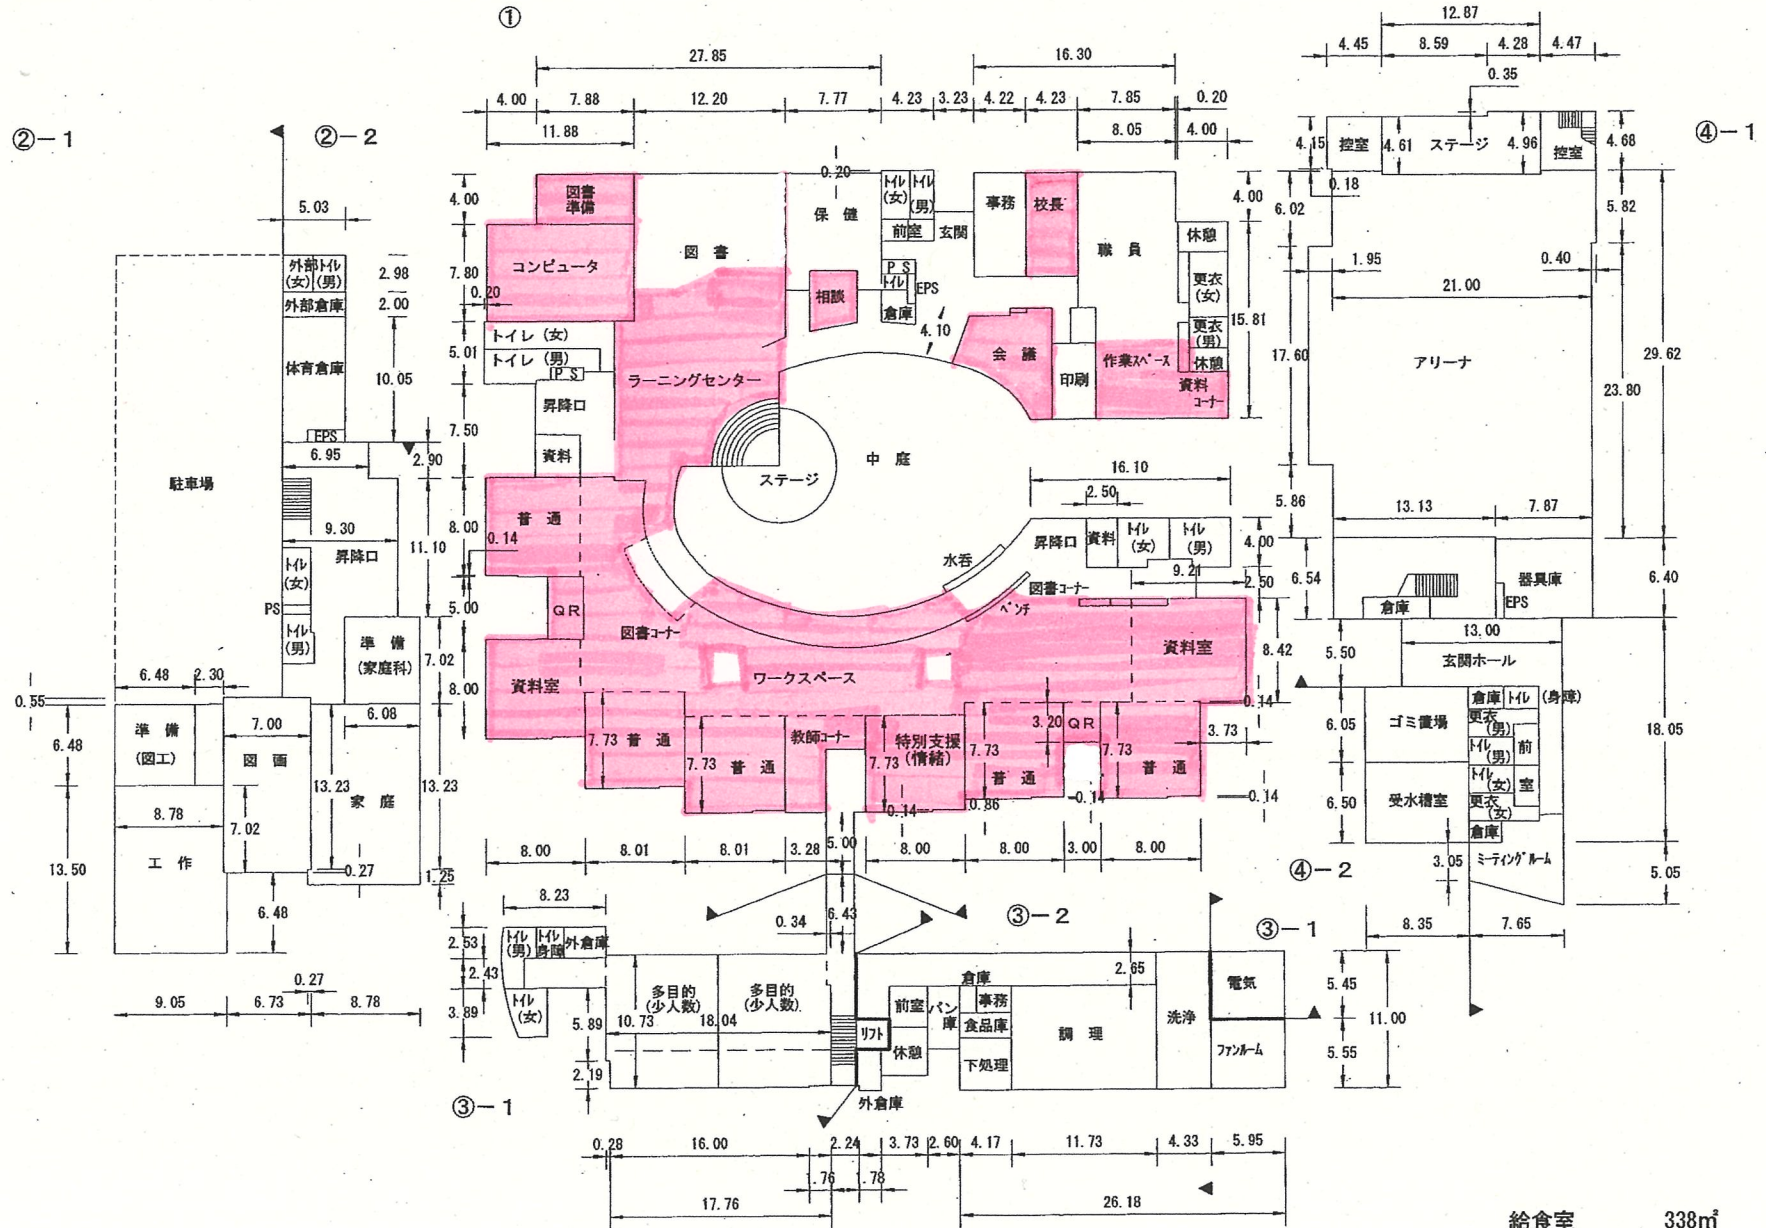


給食室 338㎡
プール附属屋 151㎡
電気室 32㎡

1階

(令和6年度)

平面図

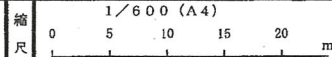

学校名

海浜打瀬小学校

調査番号

12

都道府県

106

(市町村)

0044


(学校)

121-3

整理番号

121-3

②-1

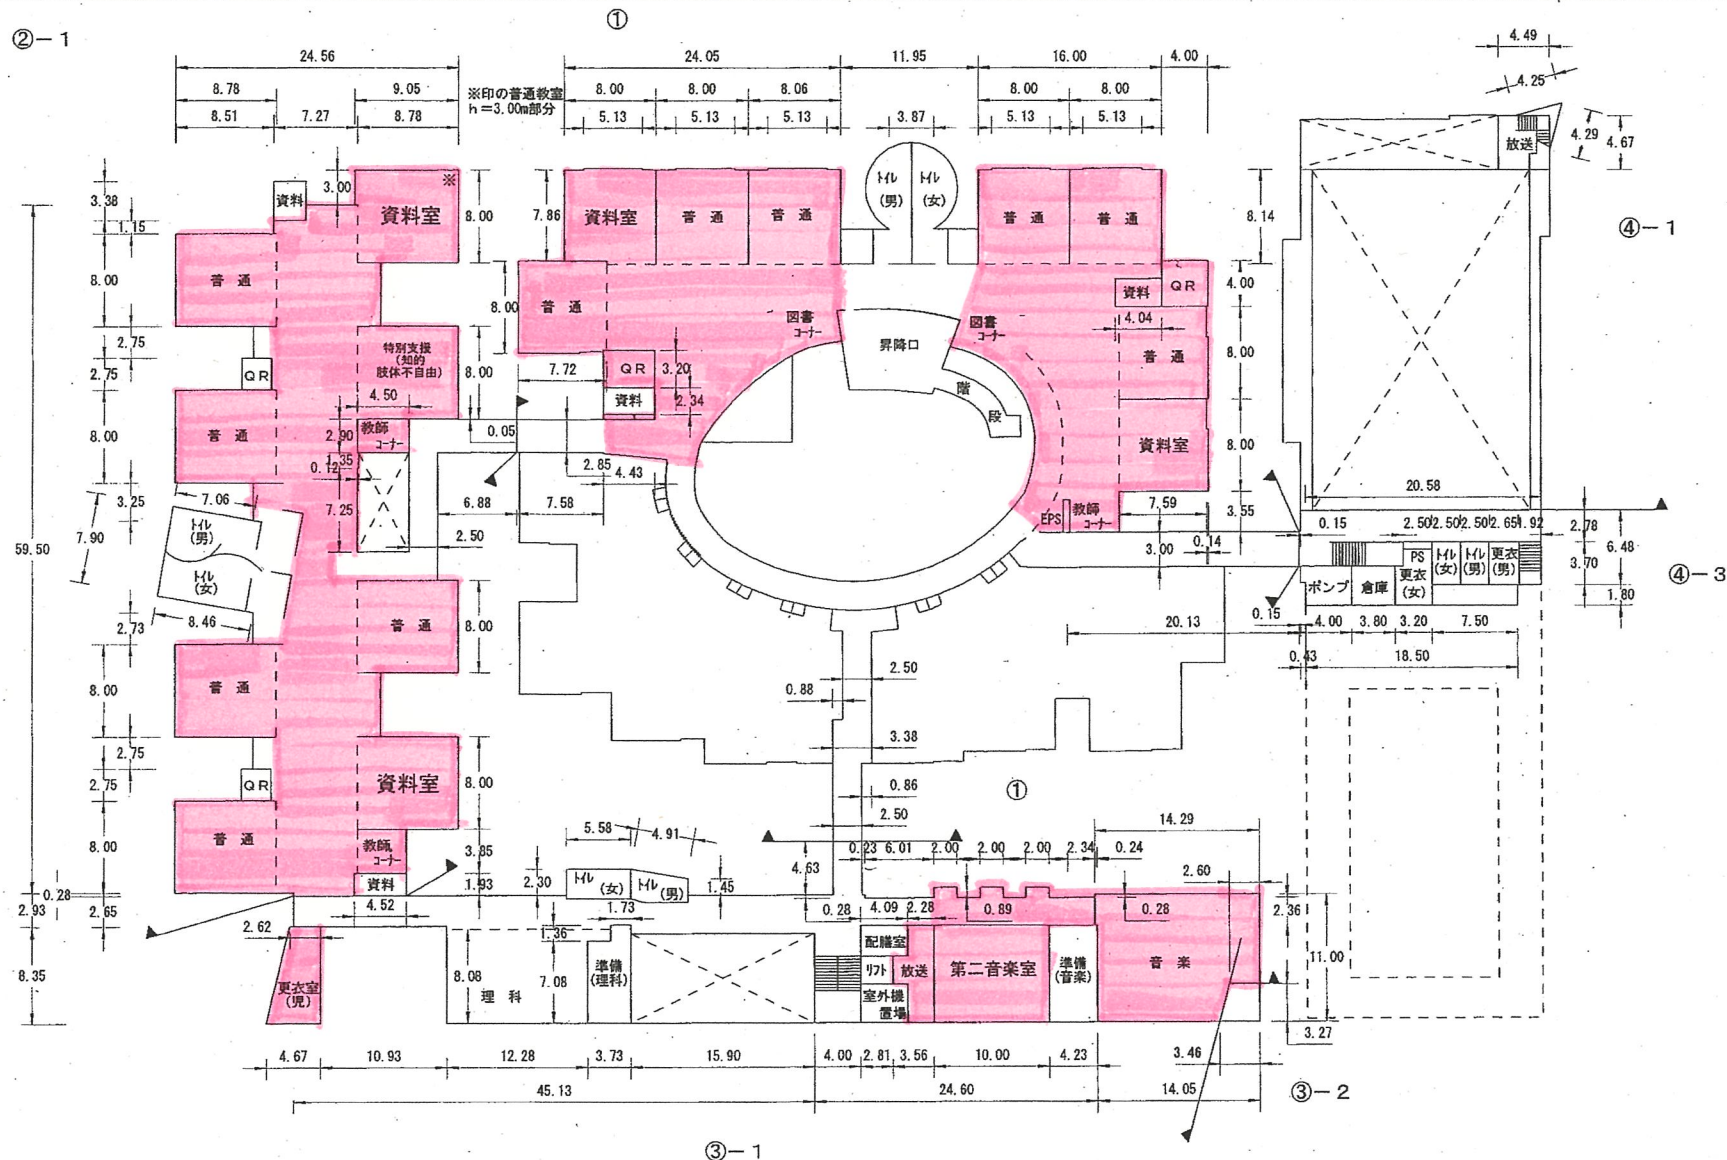

③-1

③-2

④-1

④-3

2階