


(令和6年度)

平面図

縮尺

1/600 (A4)

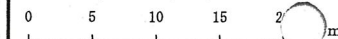

学校名

金沢小学校

調査番号

1 2

1 0 5

0 1 2 7


(都道府県)

(市町村)

(学校)

整理番号

117-2

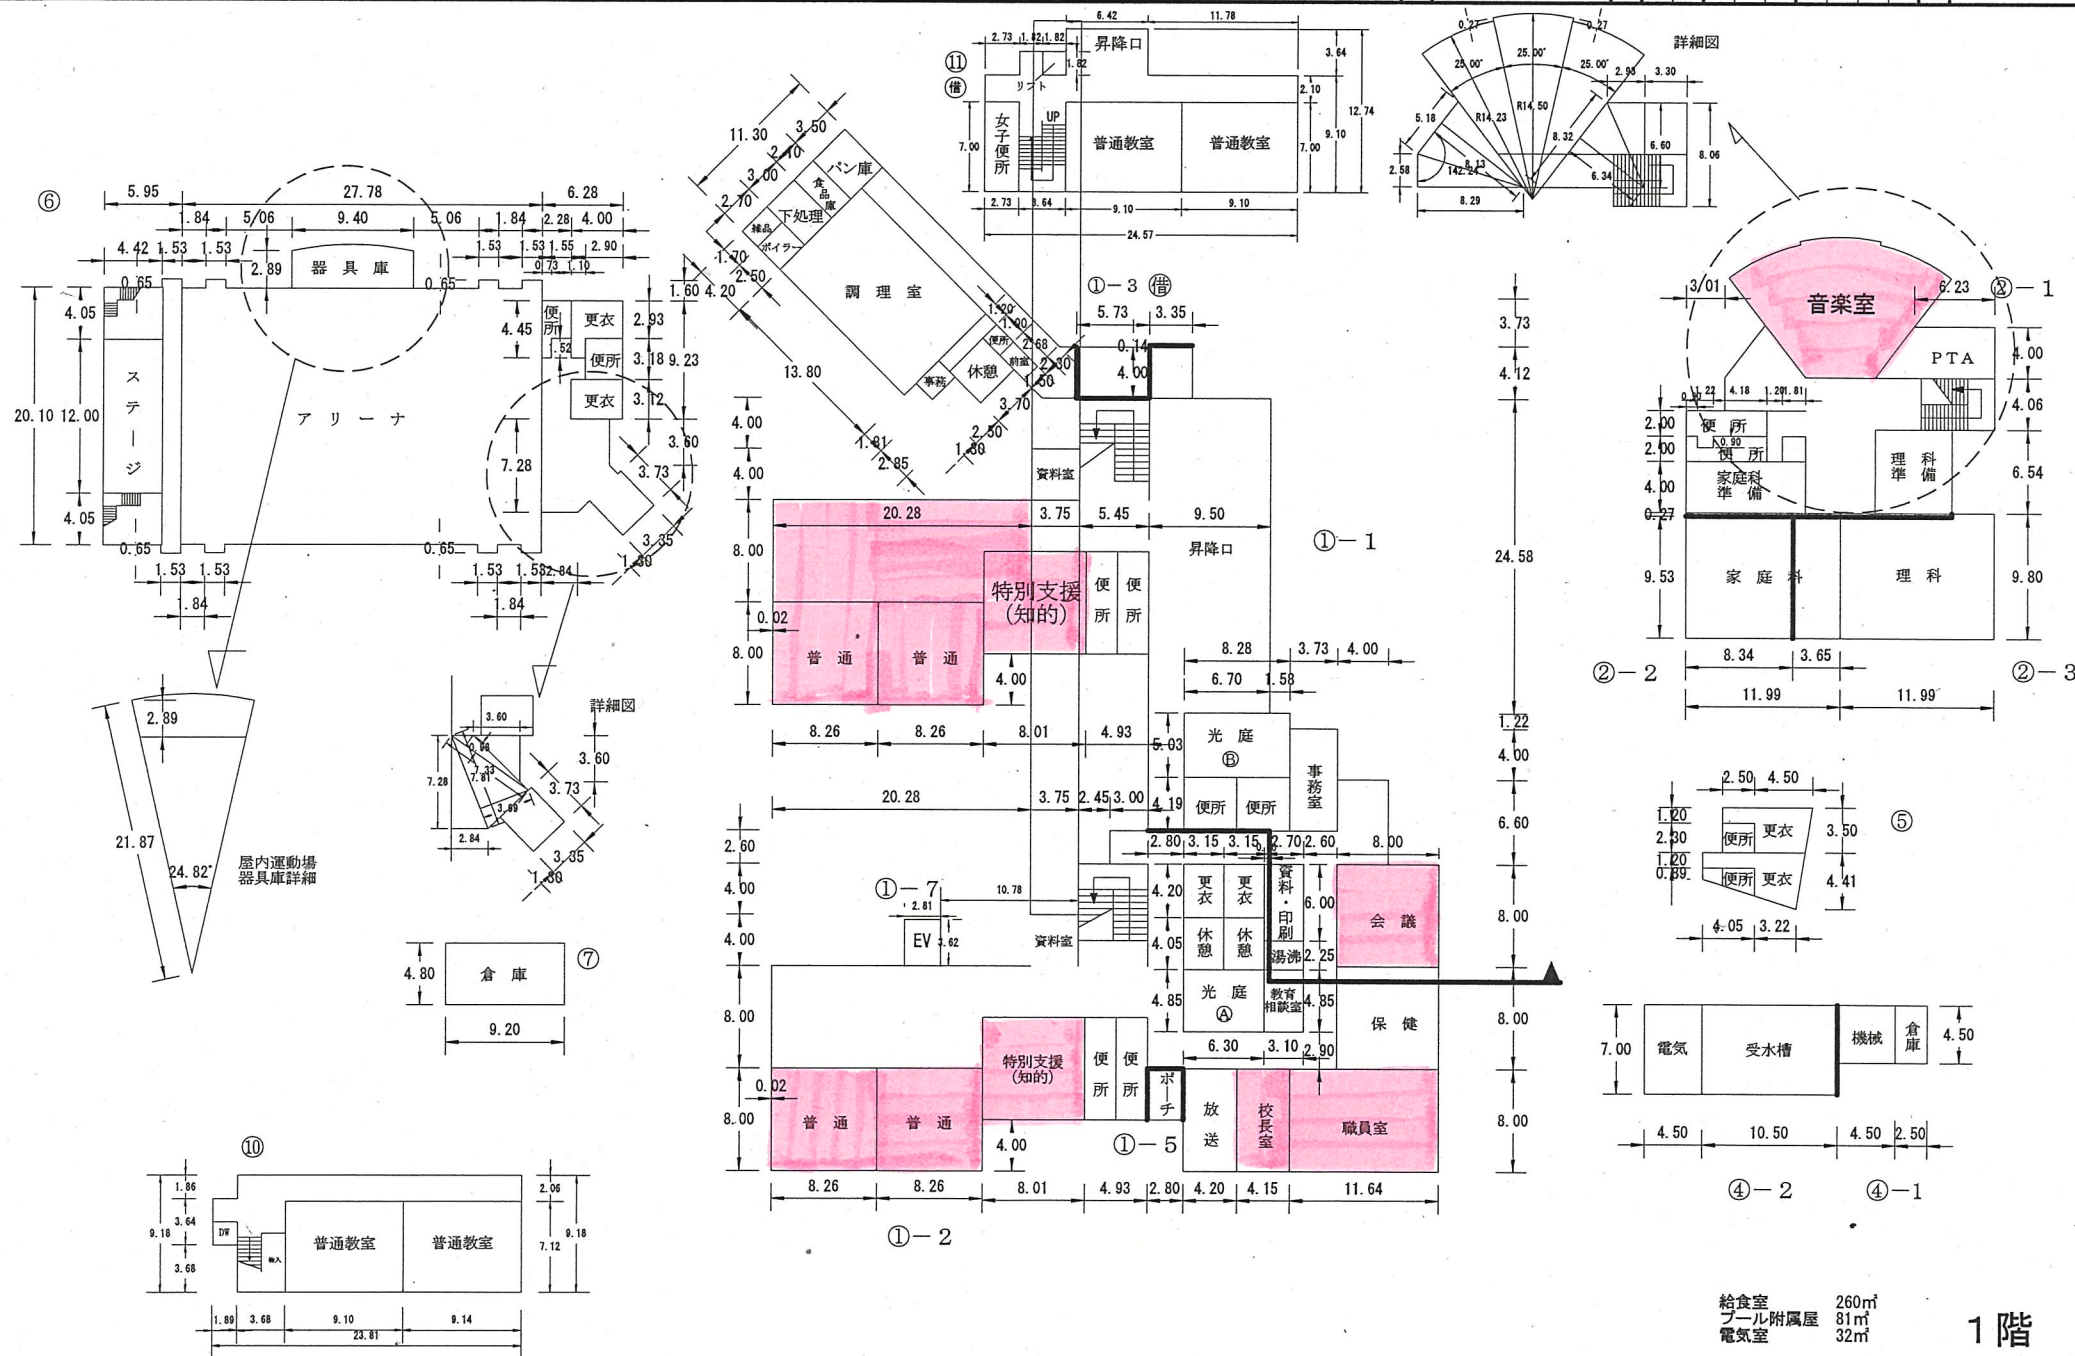


(令和6年度)

平面図

縮尺

1/600 (A4)

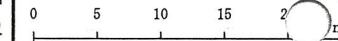

学校名

金沢小学校

調査番号




1 2

1 0 5


0 1 2 7

整理番号

117-3

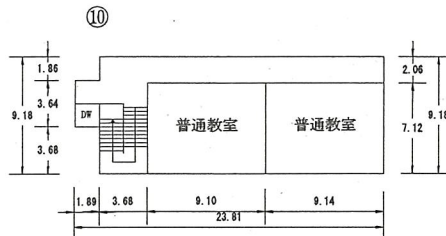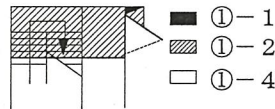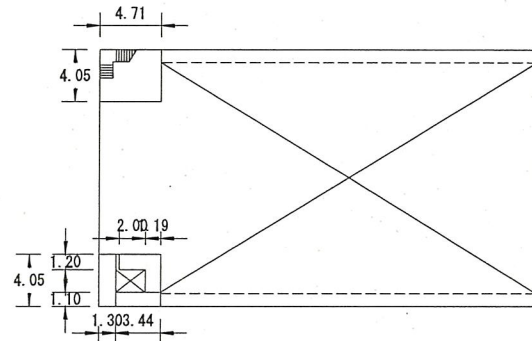

⑥

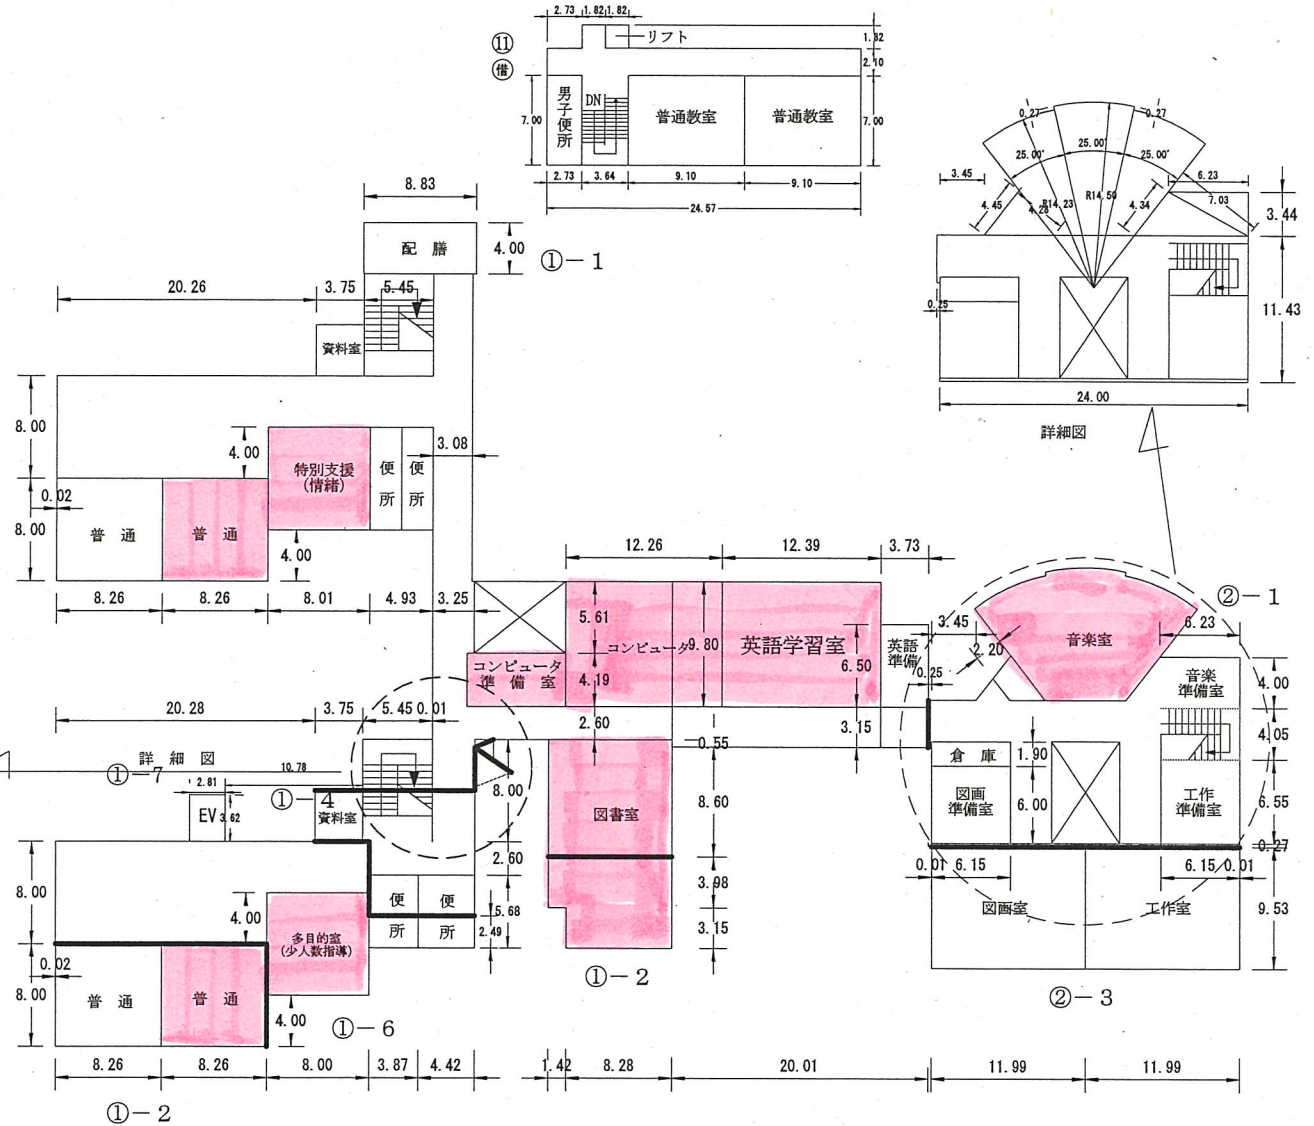


2階

(令和6年度)

平面図

縮尺

1/600 (A4)

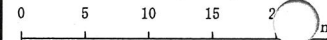

学校名

金沢小学校

調査番号


12

105

0127

整理番号

117-4

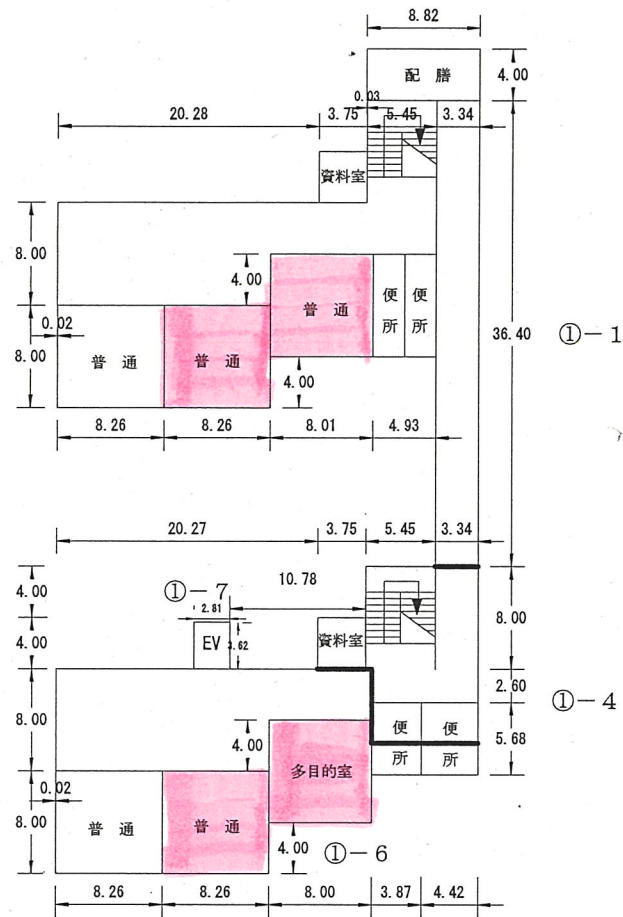

3階