


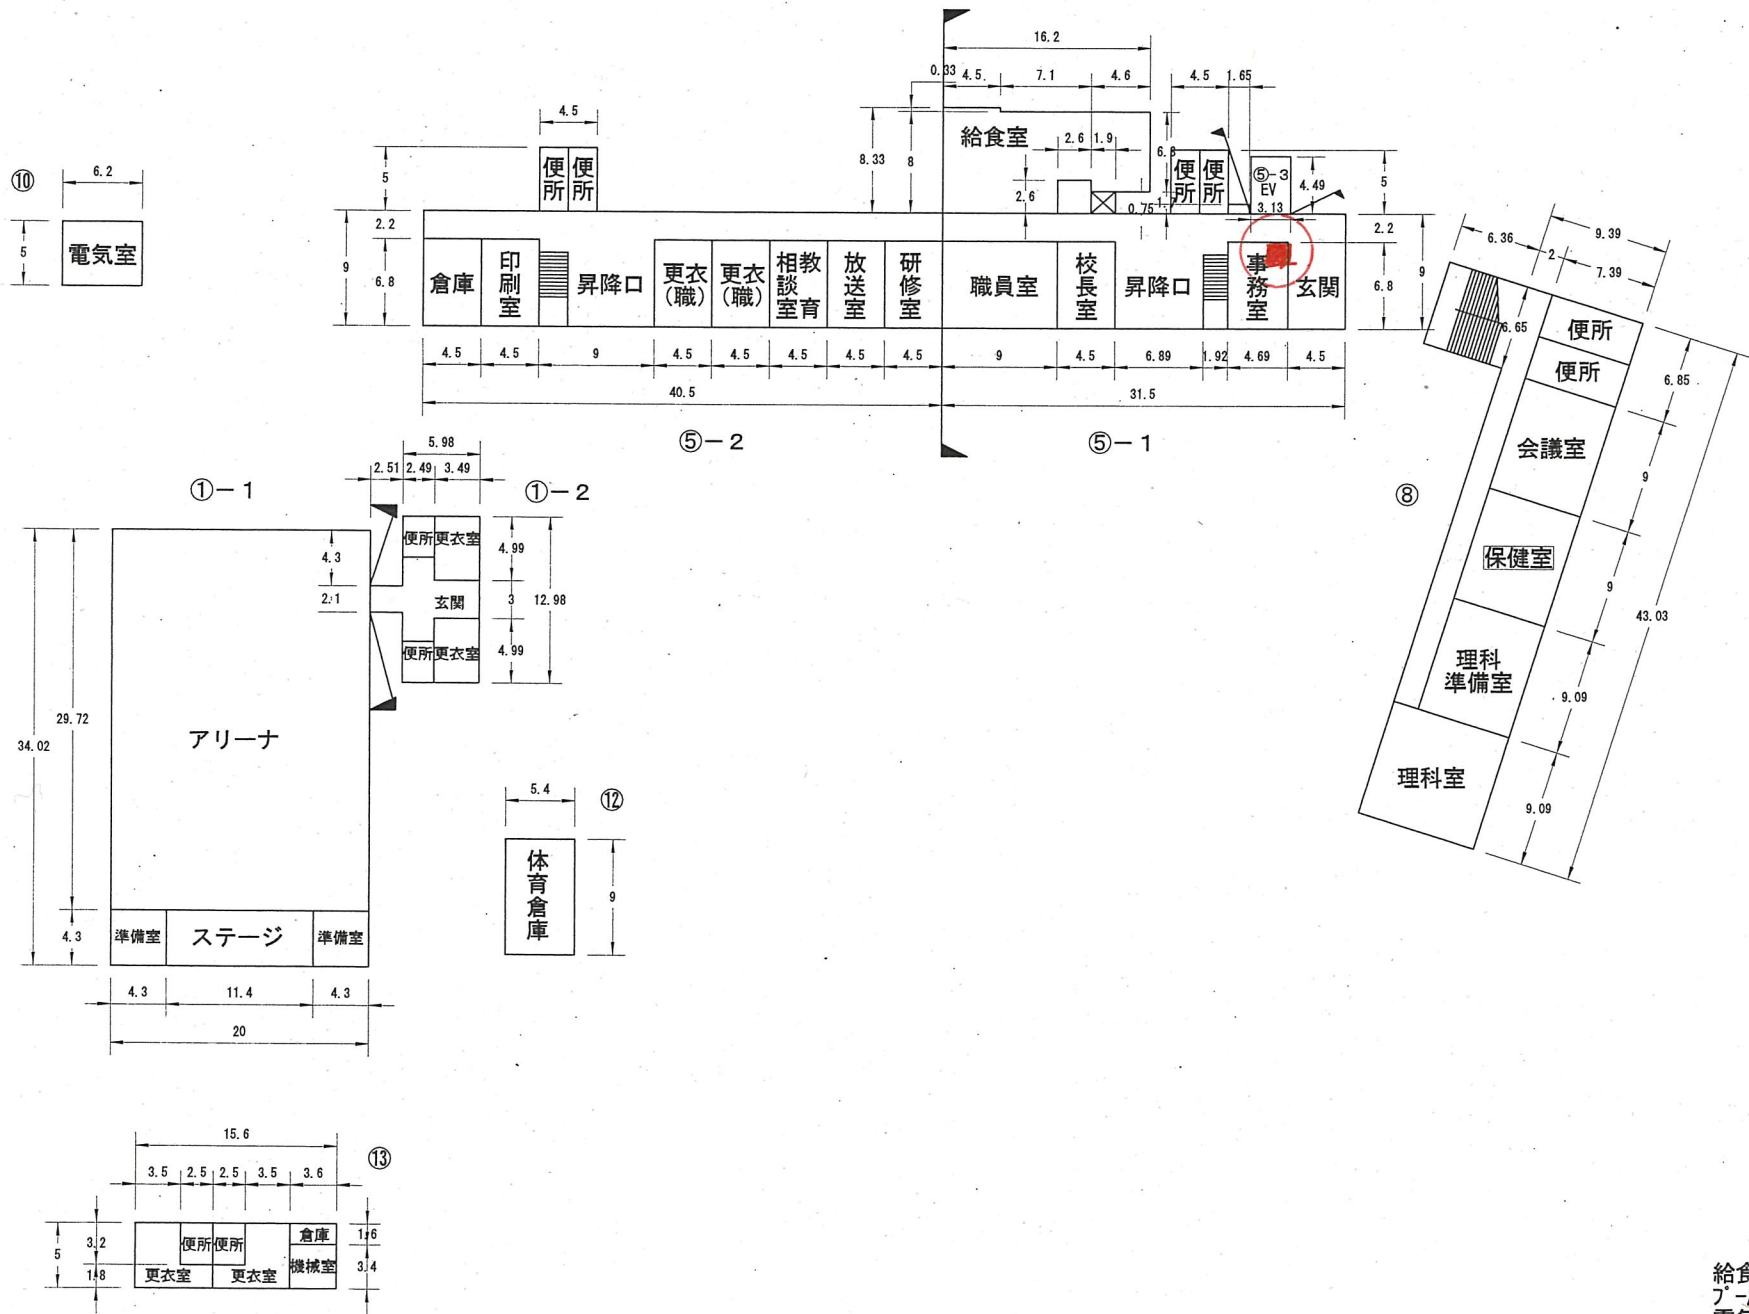

給食室 124㎡
プール附属屋 78㎡
電気室 31㎡

1階

(令和6年度)

平面図

縮尺

1/600 (A4)

0 5 10 15 m

学校名

稲毛小学校

調査番号

1 2

都道府県

1 0 3

(市町村)

0 0 2 1

(学 校)

1

整理番号


12-3

12-3

⑦-1

⑦-2

塔屋

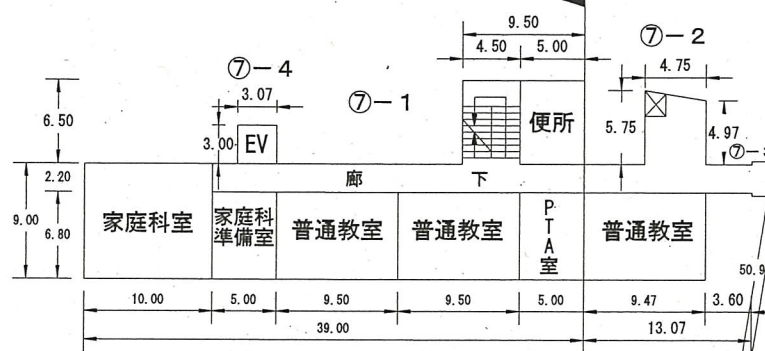

2階

⑦-4



⑦-2

廊下

3階

プール


⑮-2

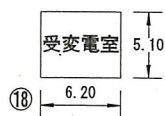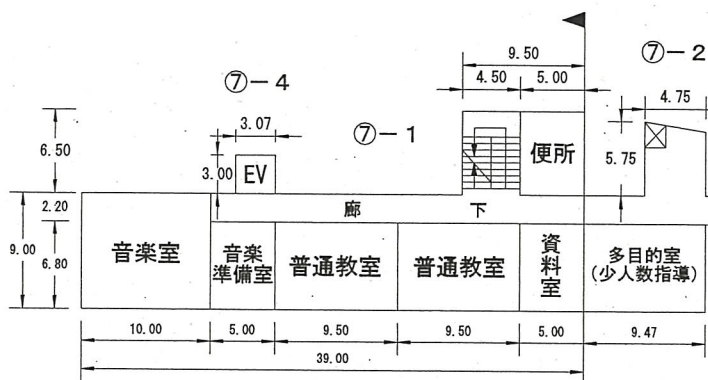

3階 プール附属屋



⑮-1

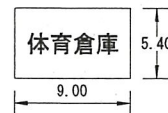

2階
3階
塔屋

(令和6年度)

平面図

縮尺

1/600 (A4)

0 5 10 15 m

学校名

園生小学校

調査番号

1 2


(都道府県)

(市町村)

(学 校)



整理番号

14-2

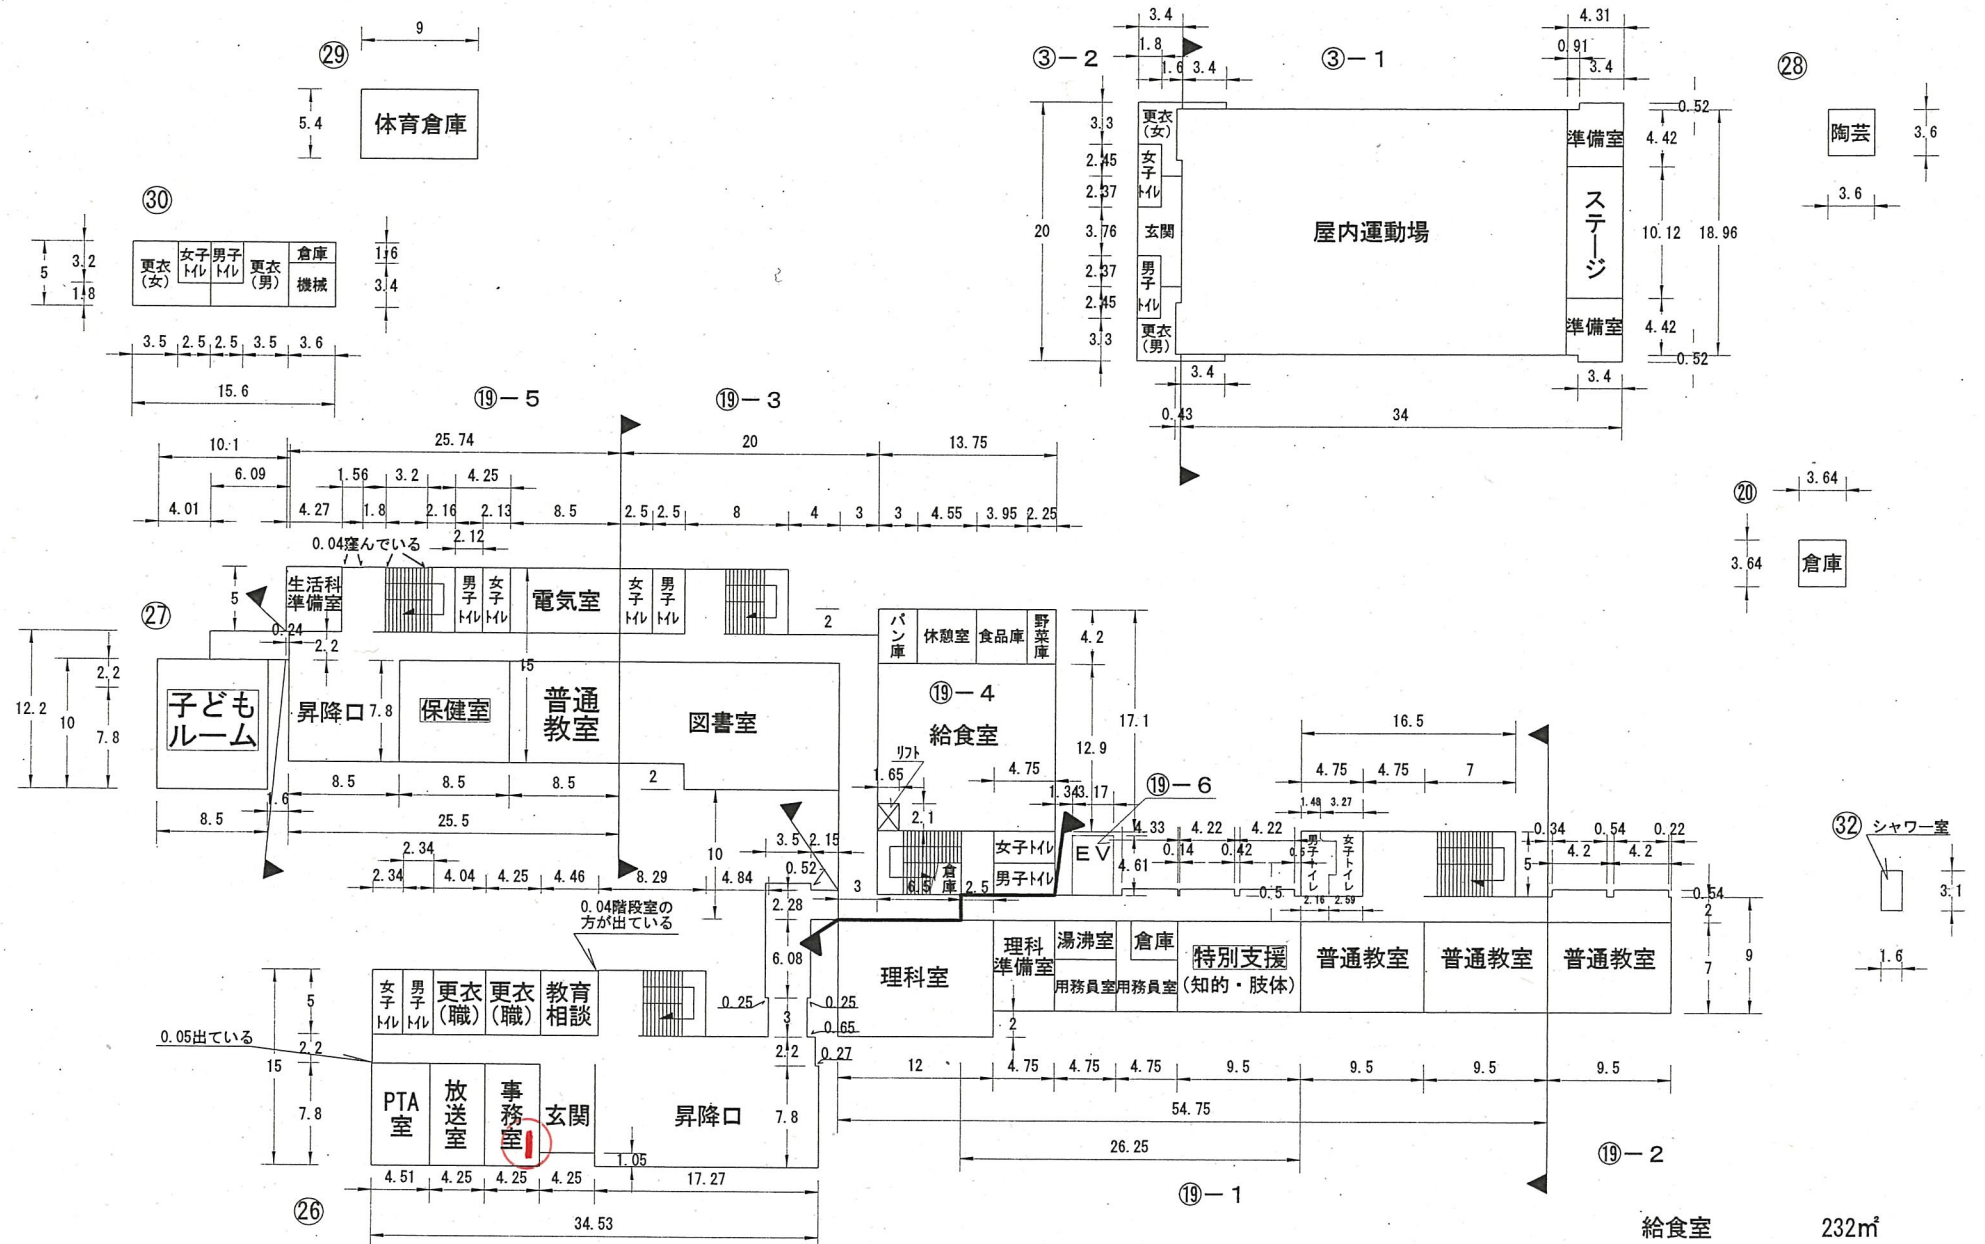

給食室 232㎡
プール附属屋 78㎡
電気室 43㎡

1階

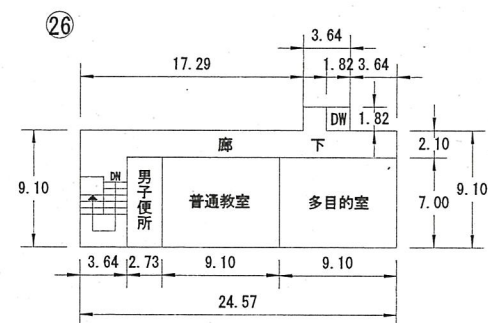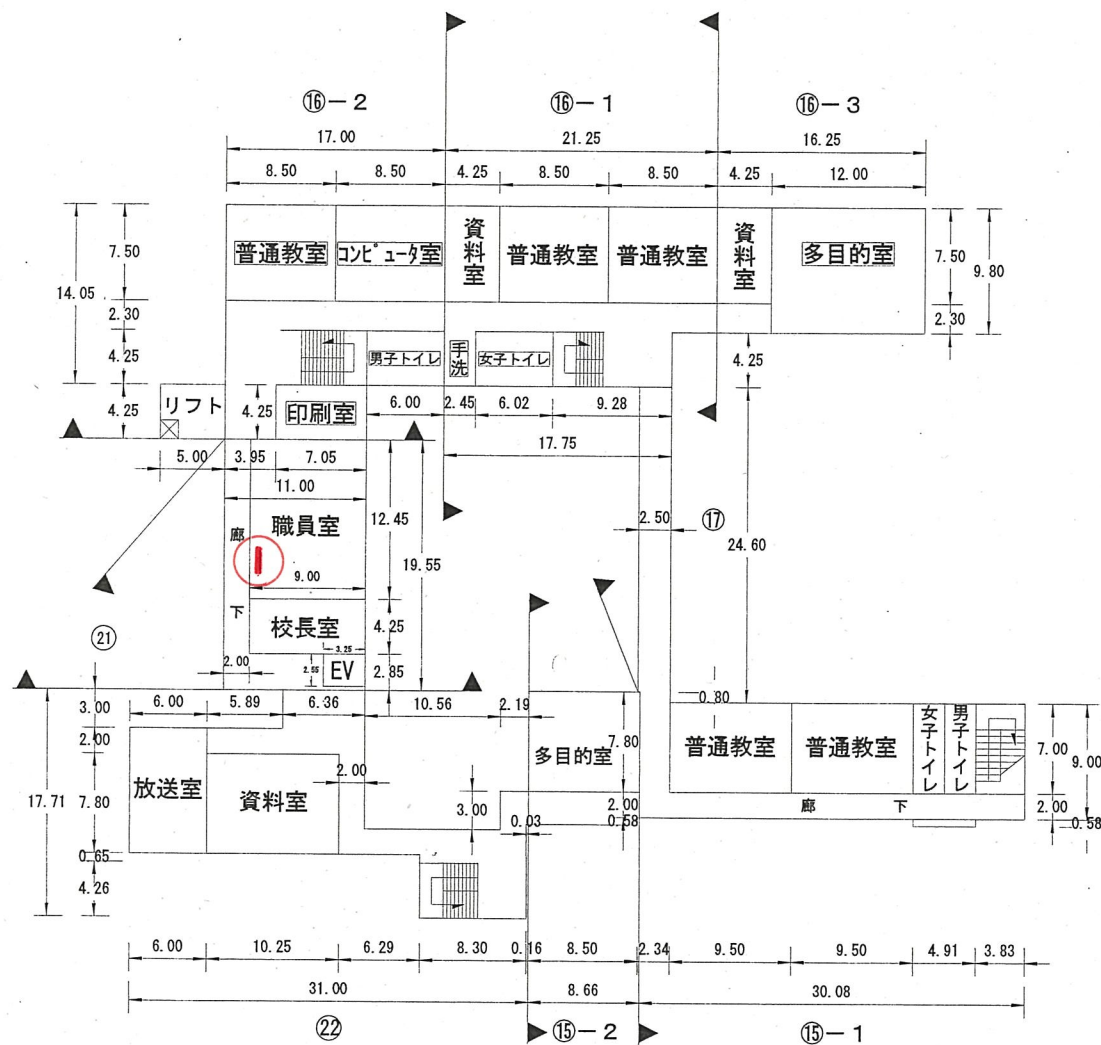

(令和6年度)

平面図

縮尺

0 5 10 15 m
1/600 (A4)

学校名

弥生小学校

調査番号

1 2

(市町村)

1 0 3

(学 校)

0 0 2 9

整理番号

20-2

19-1

21


受変電室

4.56


5.62

19-2


19-3

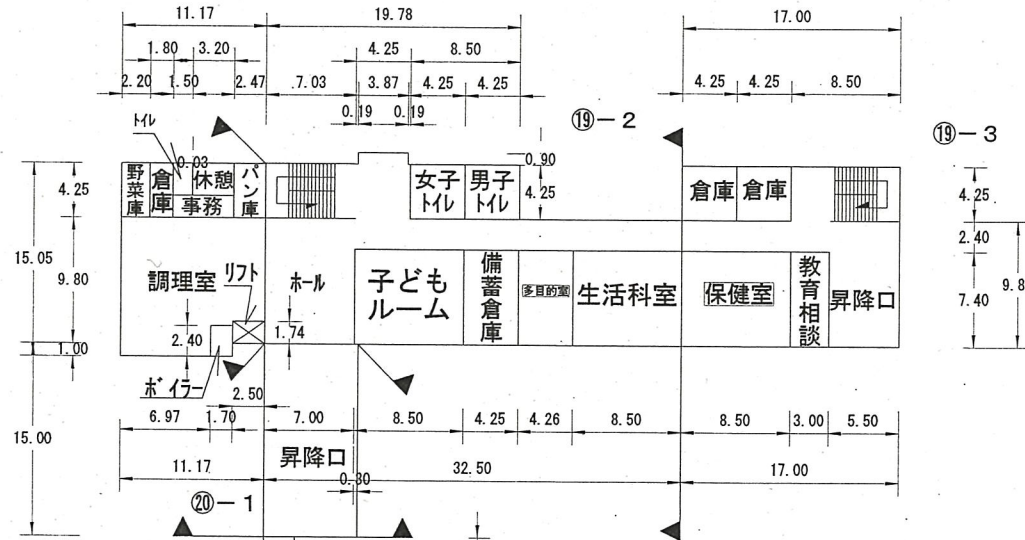


20-1

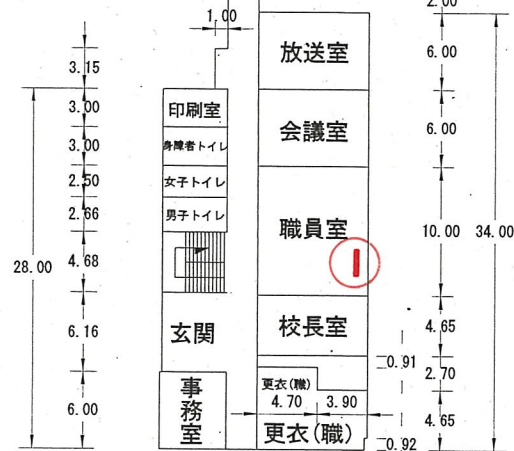

20-2

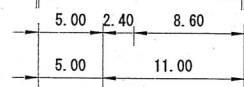

16-2

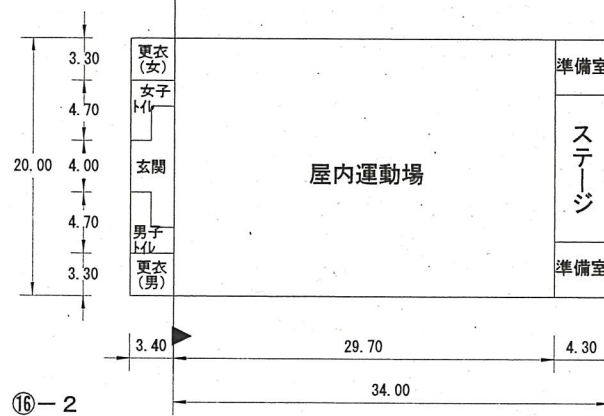

16-1

22

体育倉庫

9.00



4.30

11.40

4.30


23

プール附属屋

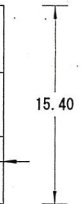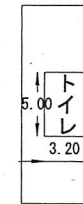

給食室 161㎡
プール附属屋 77㎡
電気室 26㎡

1階

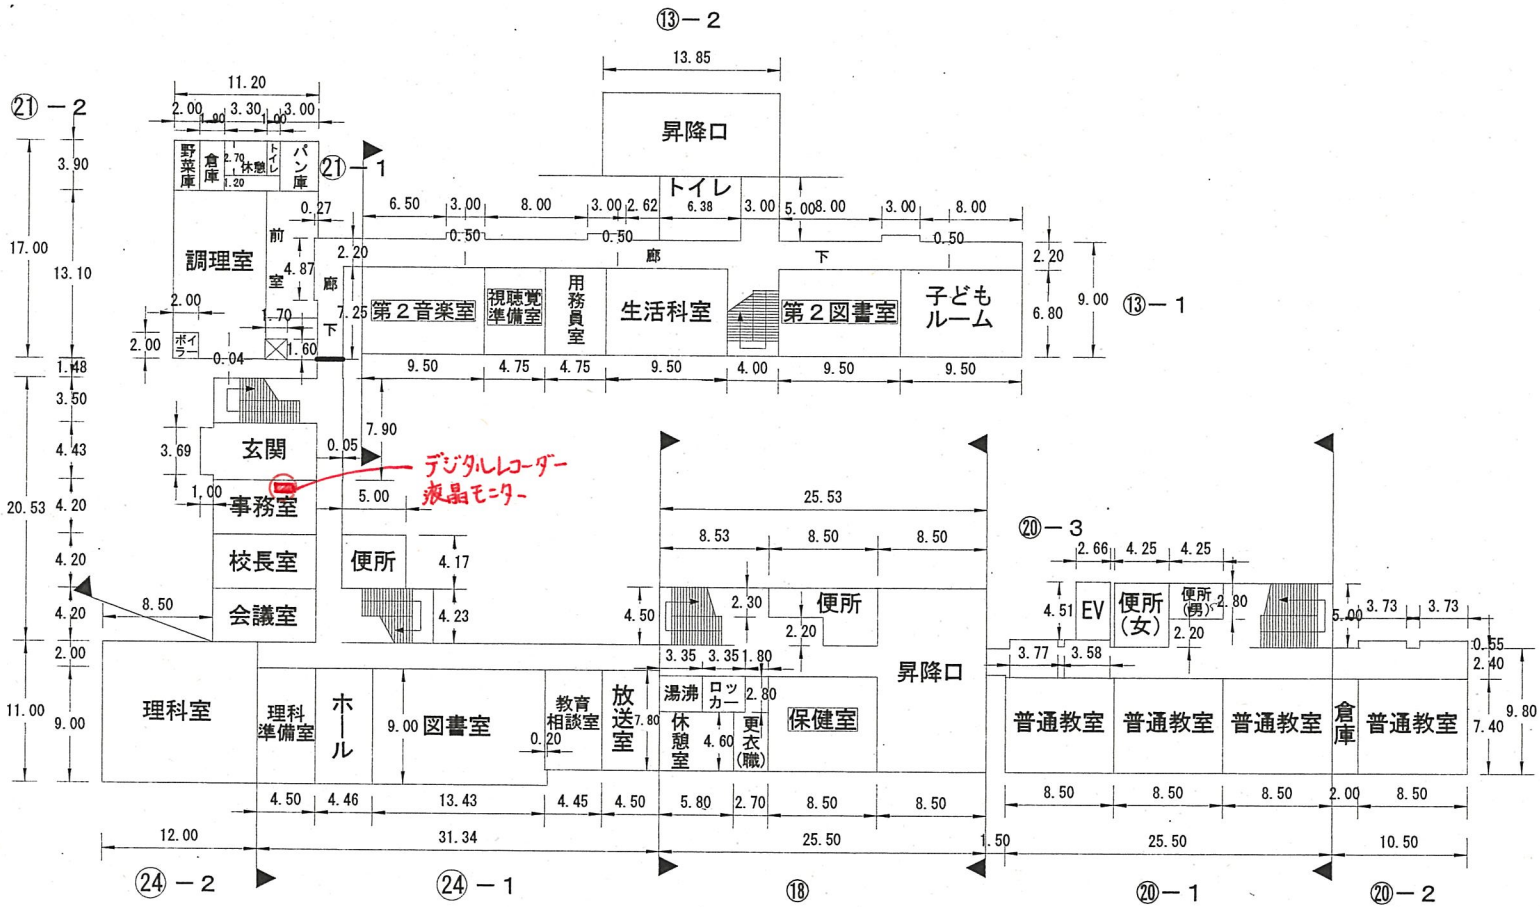

給食室 186㎡
プール附属屋 84㎡
電気室 31㎡
1階

(令和6年度)

平面図

縮尺

0 5 10 15 m

学校名


幕張小学校

調査番号

1 2 1 0 2 0 0 3 4

整理番号

25-2

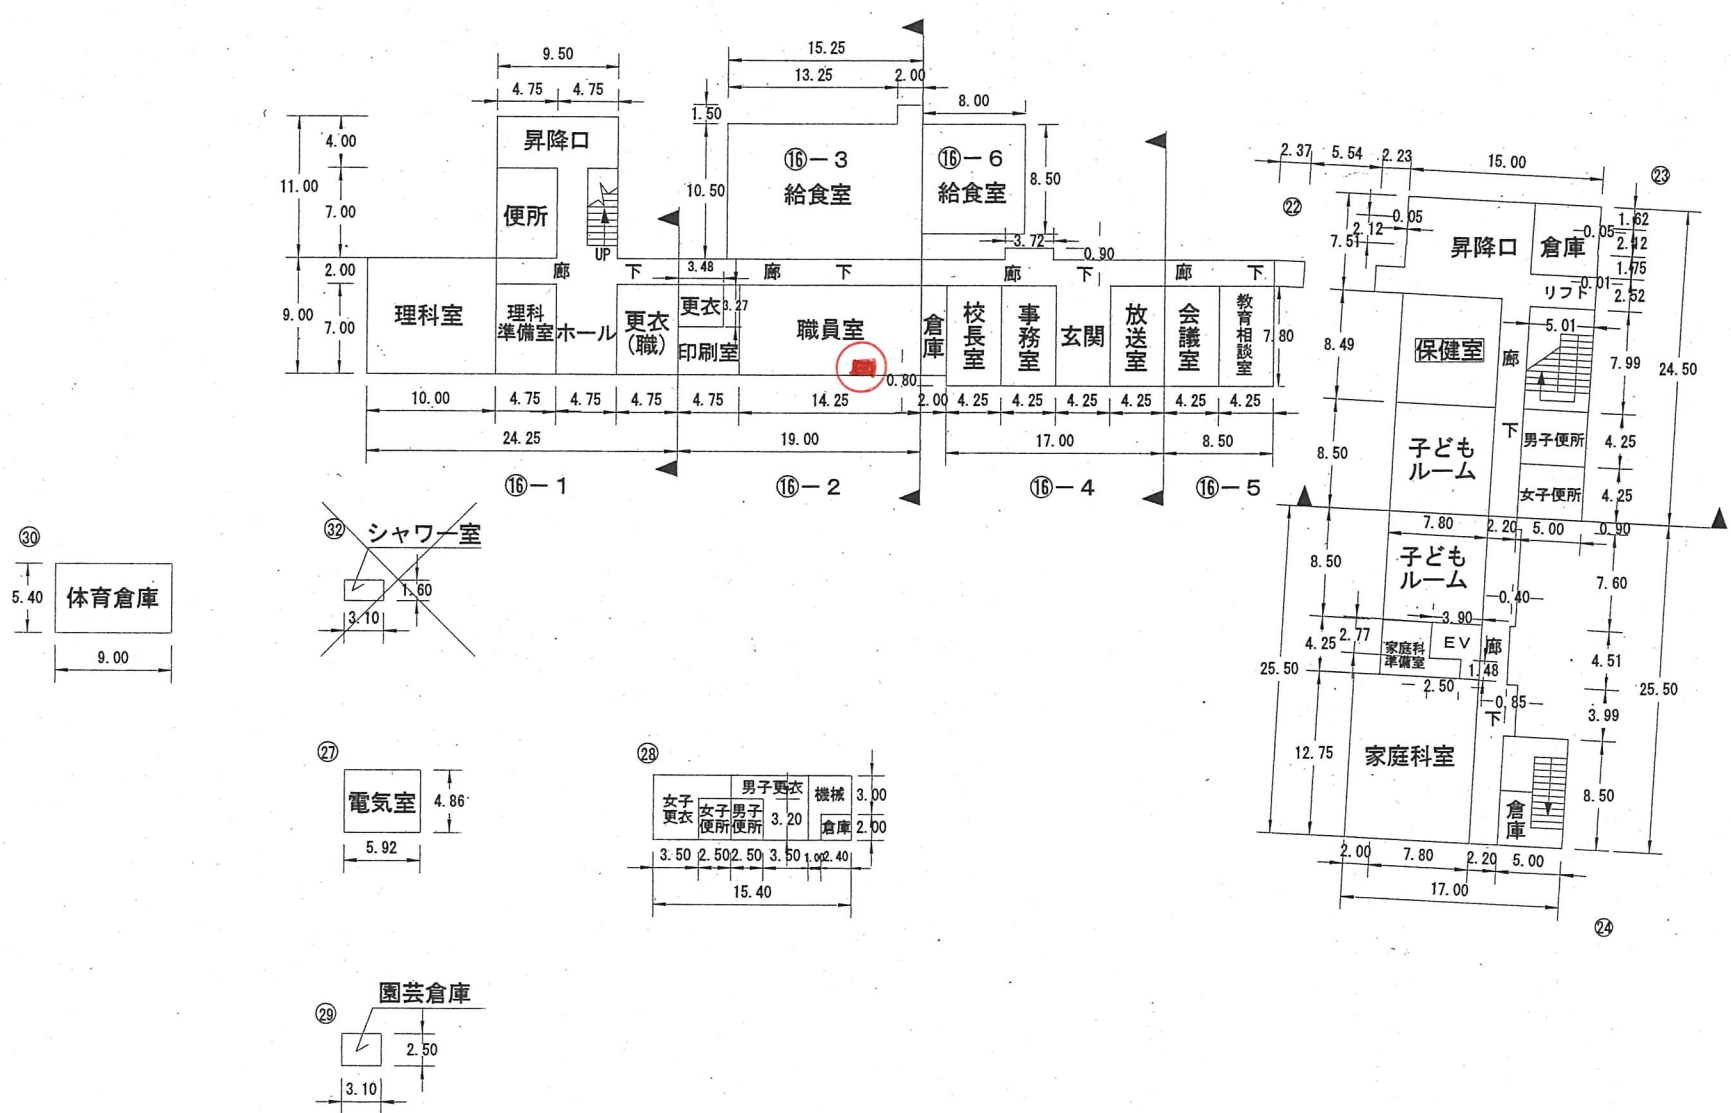


給食室 161m²
プール附属屋 77m²
電気室 29m²
通級指導教室 33m²

1階

(令和6年度)

平面図

縮尺

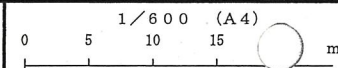

学校名

平山小学校

調査番号

12

(都道府県)

105

(市町村)


003

(学 校)

9

整理番号

30-2

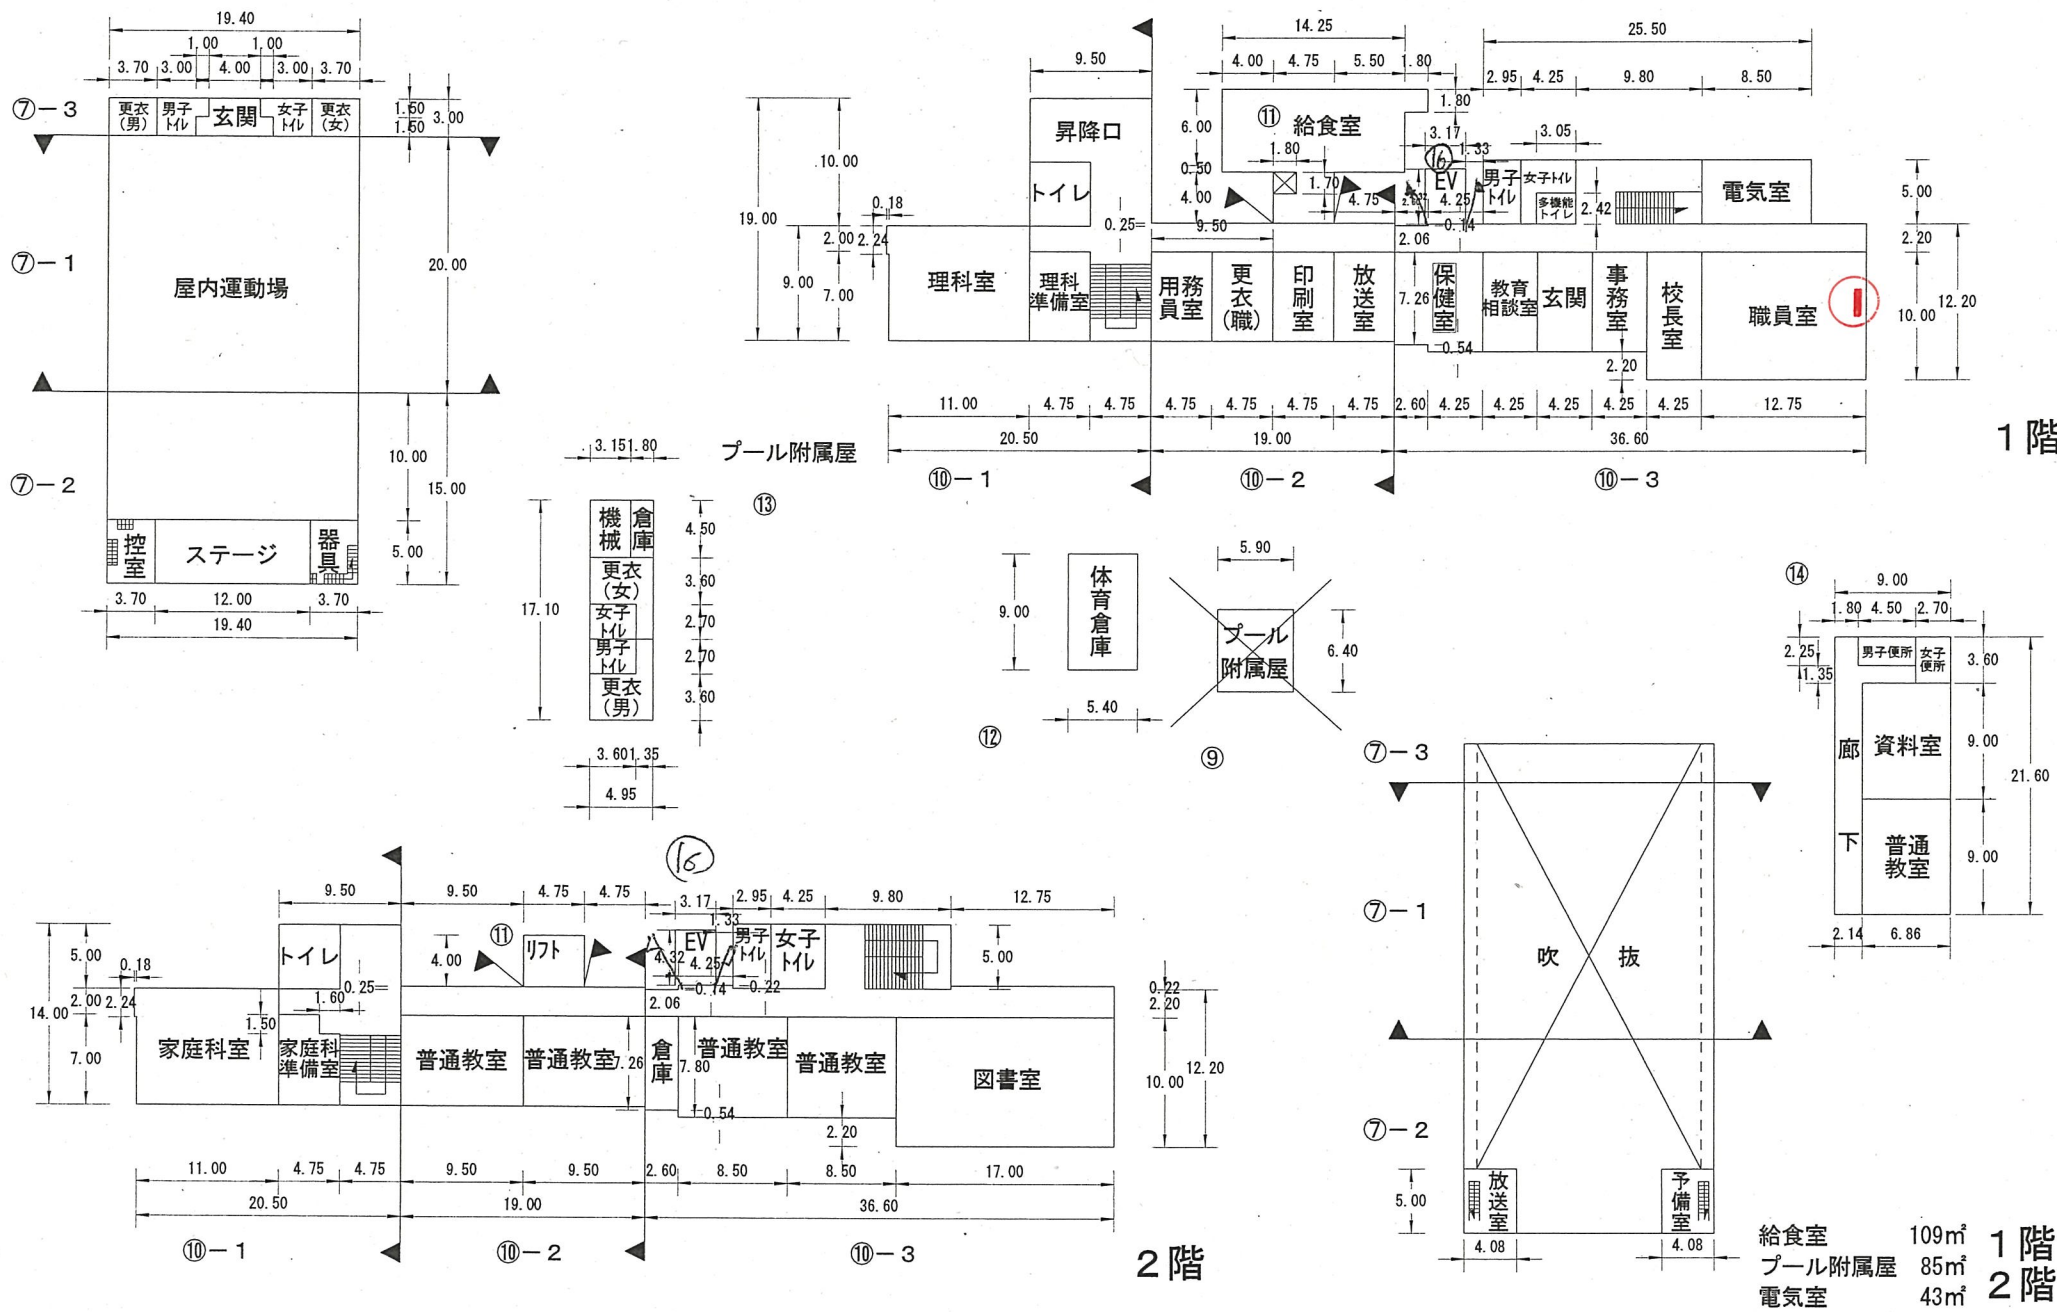

續

續

(A 4)

•

大宮小学校

經天緯地

1	2
---	---


1	0
---	---

村)		
	4	0

(学 校)			
0	5		

0	整理番
---	-----

40-2

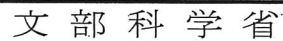

1 階

(令和6年度)

平面図

縮尺

1/600 (A4)

0 5 10 15 20

学校名

さつきが丘東小学校

調査番号

1 2

都道府県

1 0

(市町村)

2 0


(学校)

0 7

2


整理番号

62-2

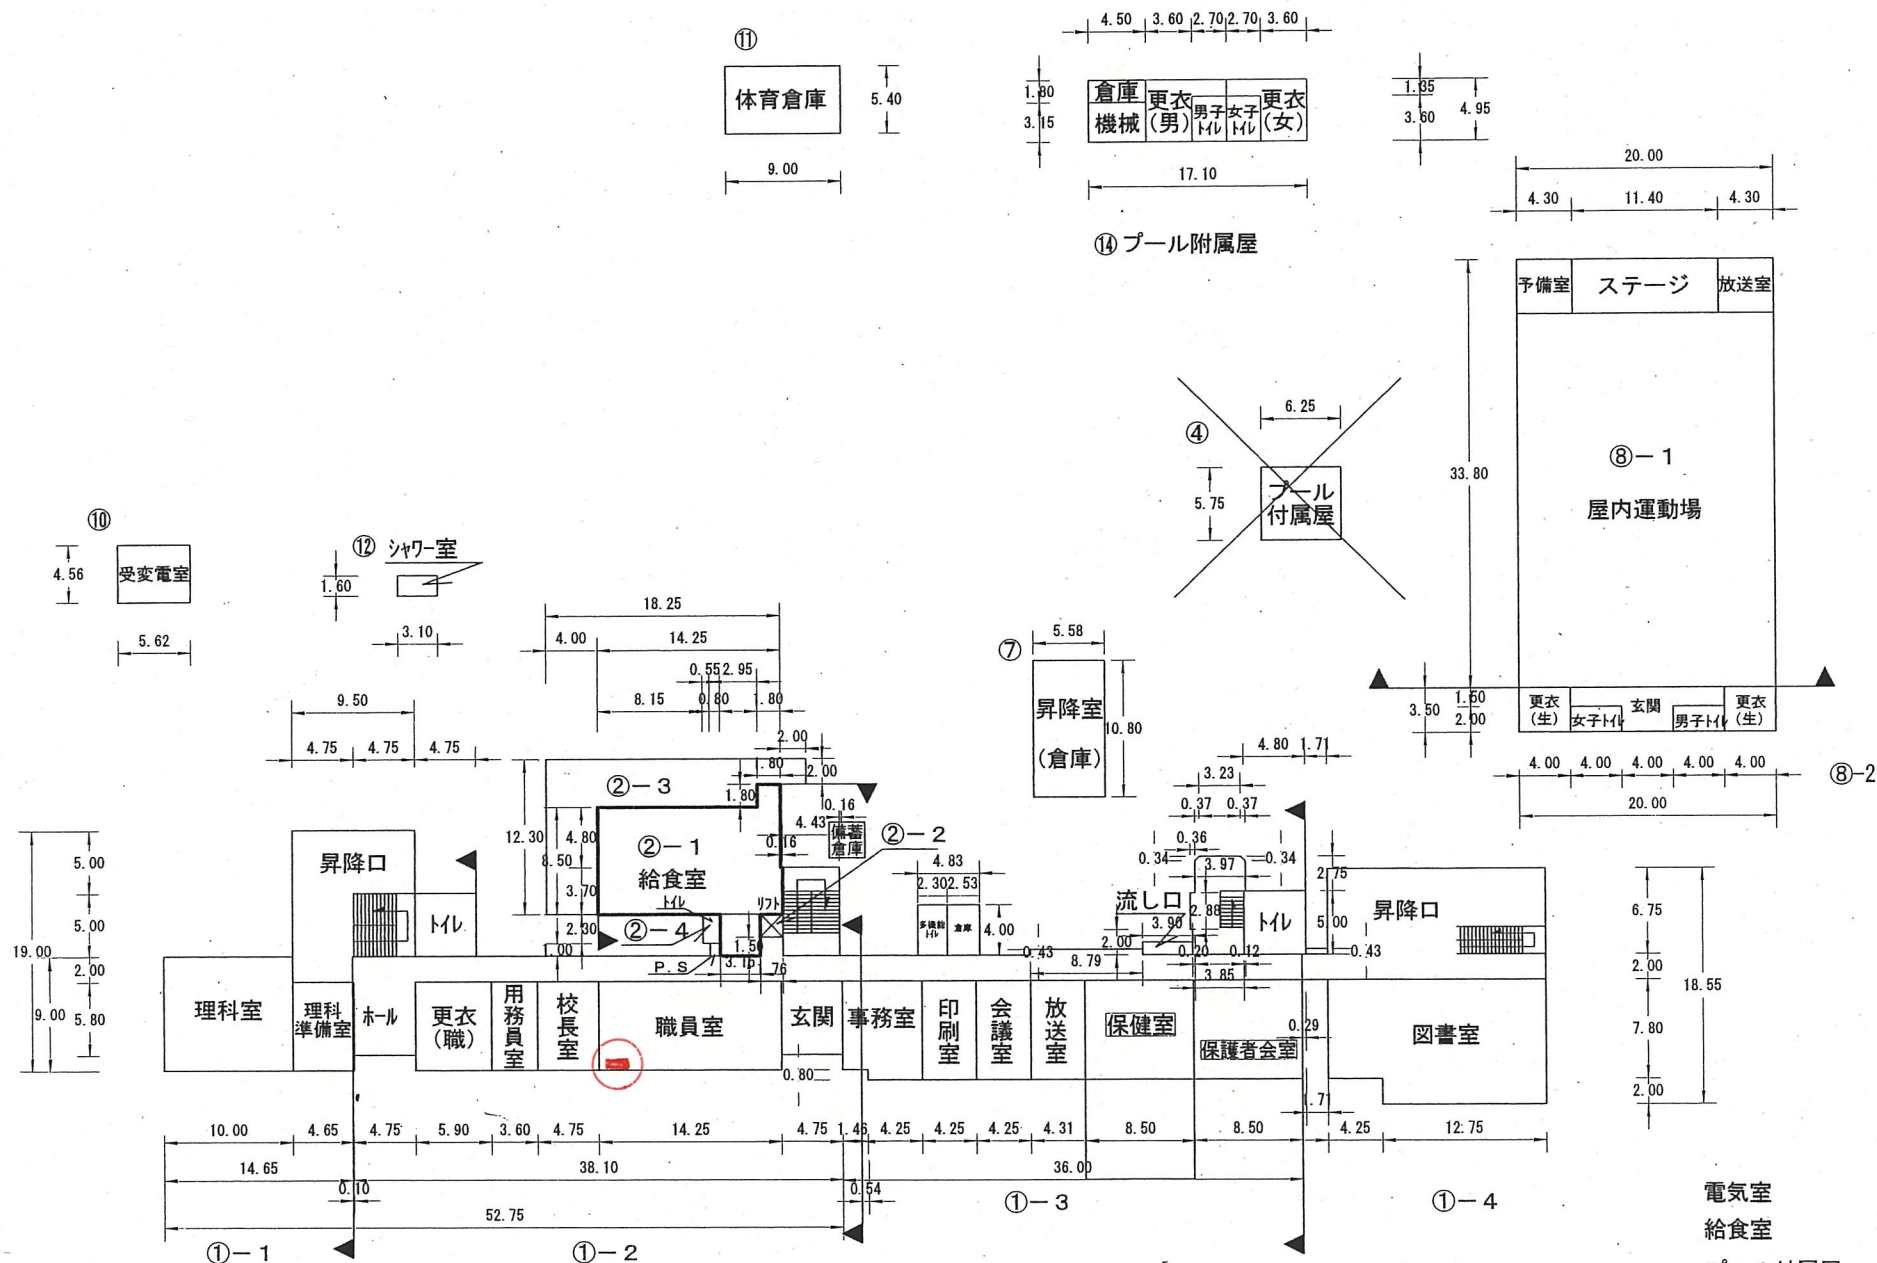

(令和6年度)

平面図	縮尺	0 5 10 15 20	1/600 (A4)	学校名	大巖寺小学校	調査番号	都道府県	市町村	学校	整理番号	67-2
						12	101	0077			

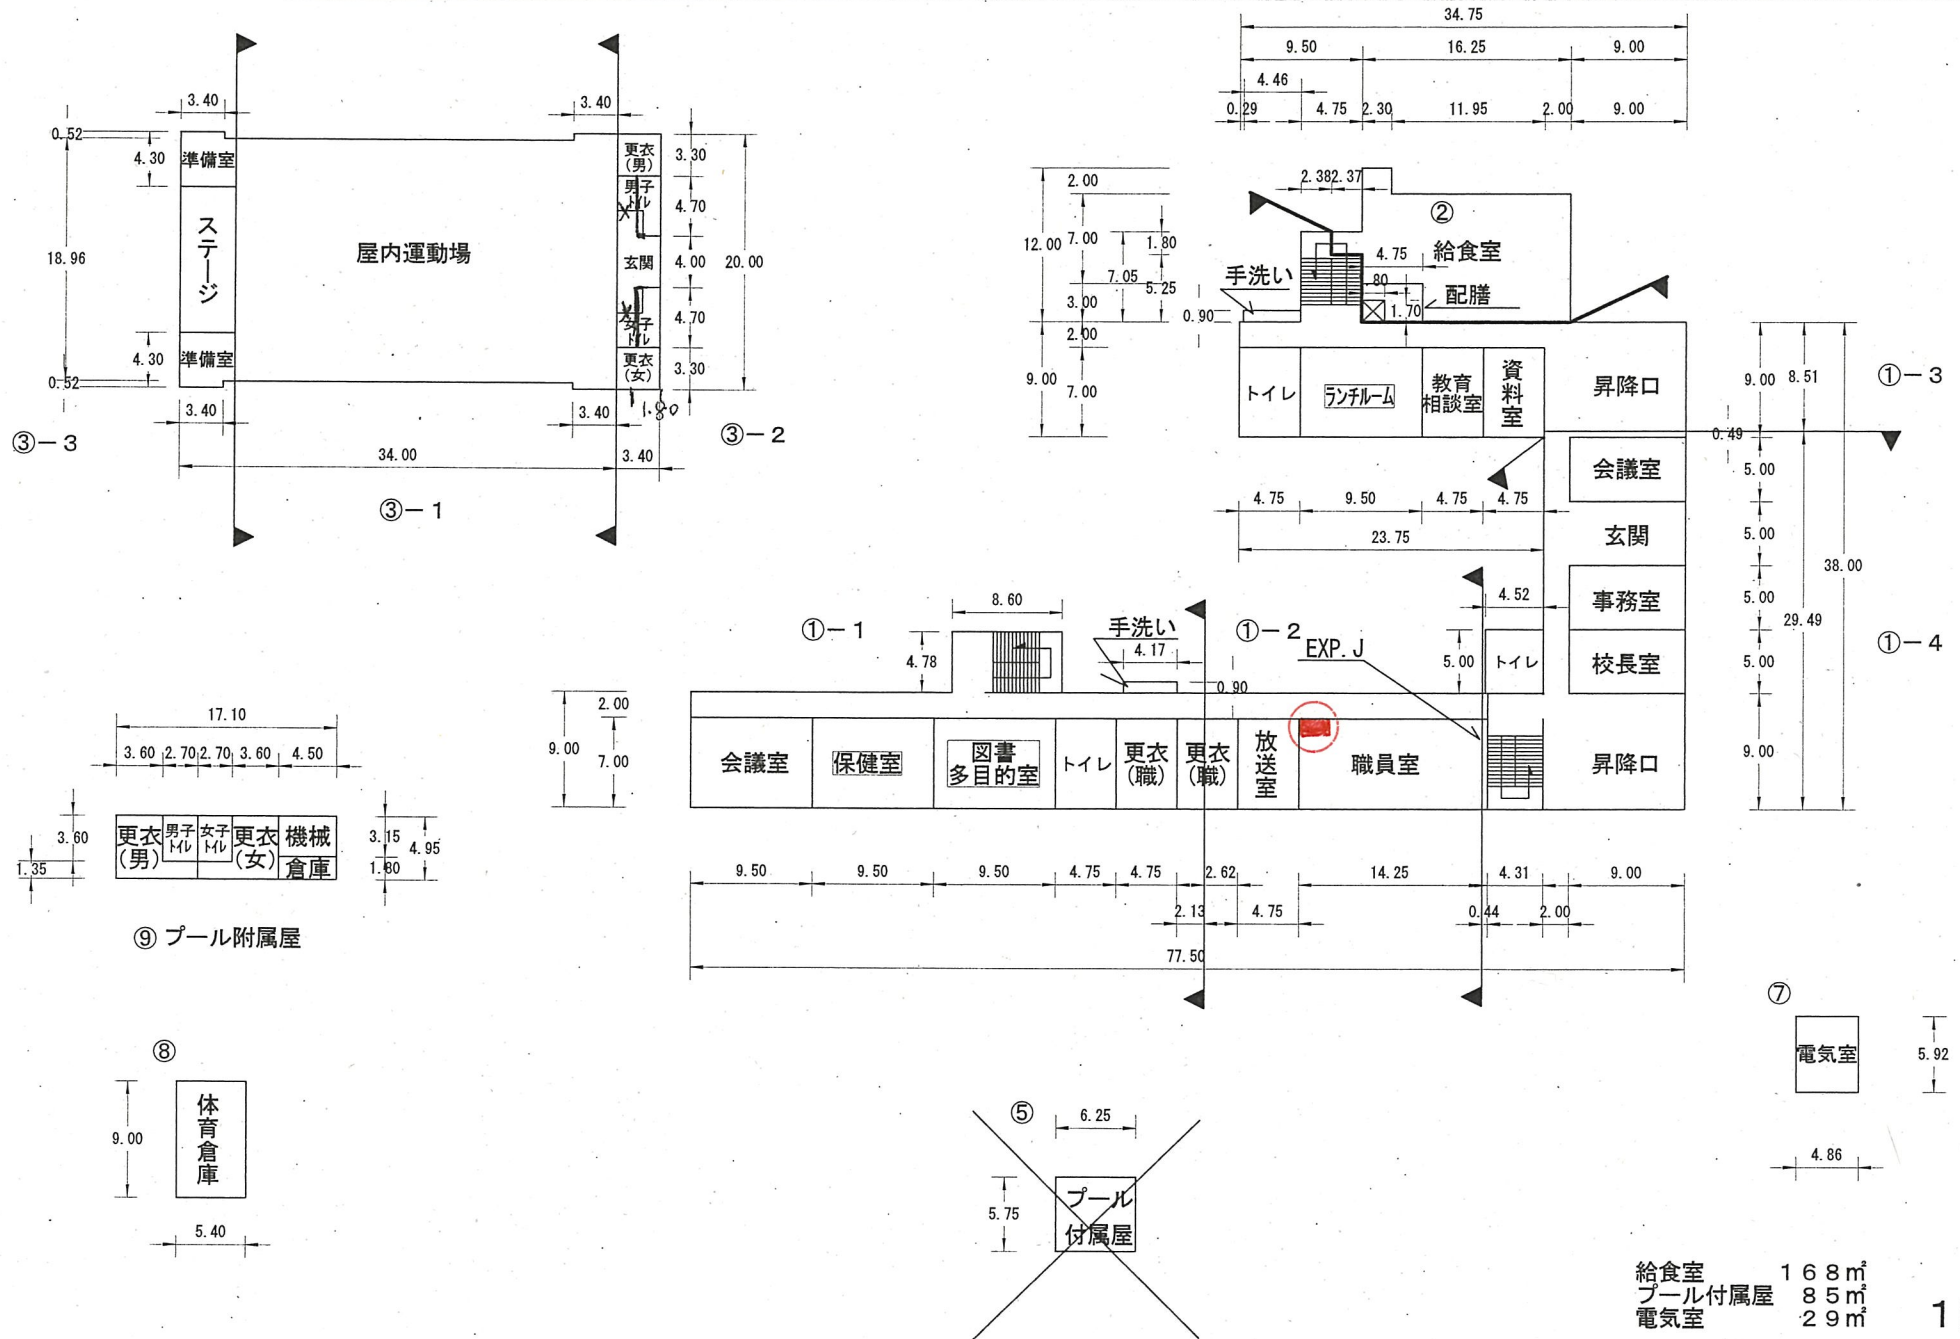

(令和6年度)

平面図

縮尺

0 5 10 15 20

1/600 (A4)

学校名

千城台東小学校

調査番号

1 2

(都道府県)

1 0 4


(市町村)

0 0 8 2


(学 校)

整理番号

72-2

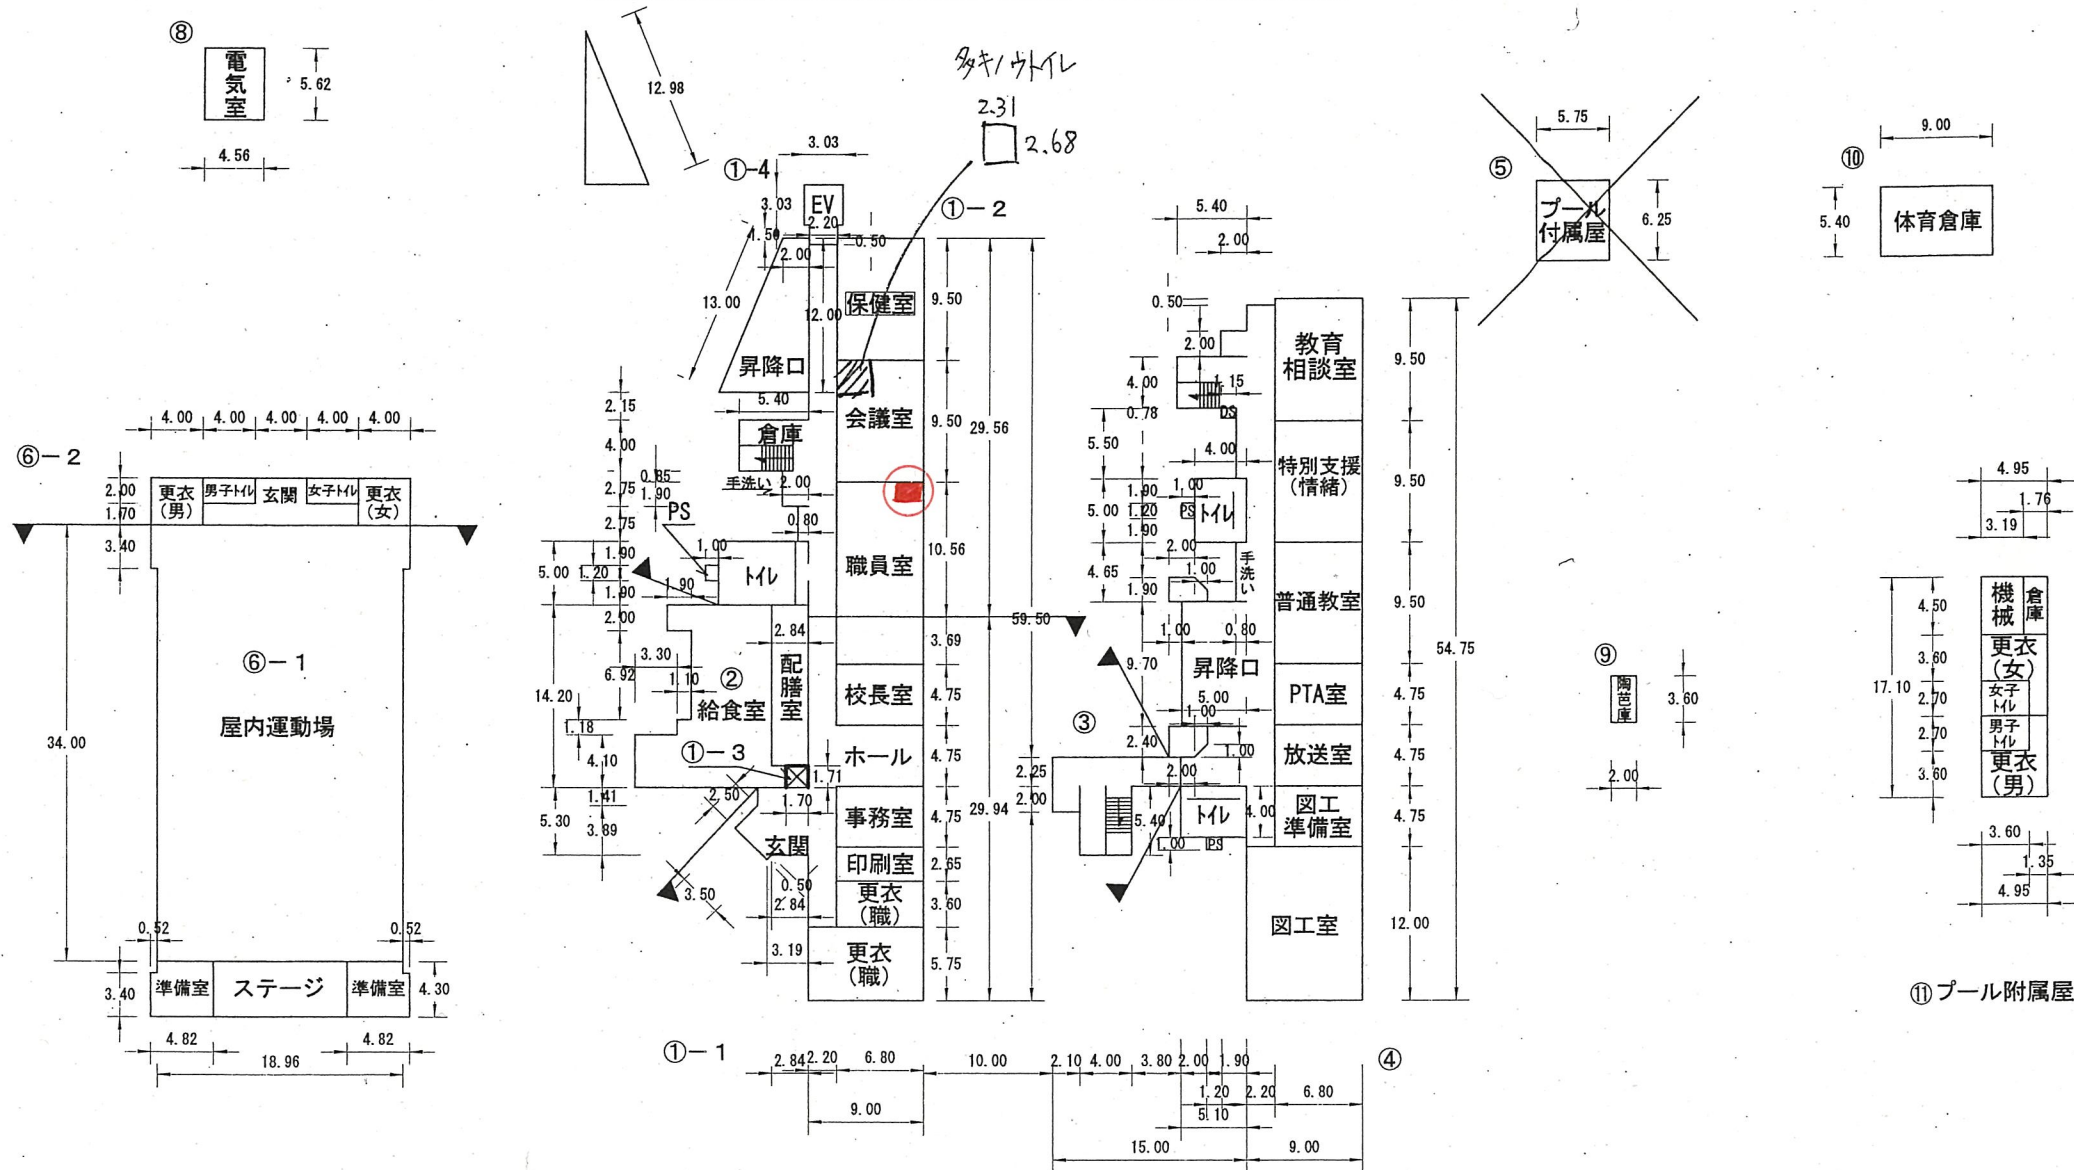

給食室 149m²
プール付属屋 85m²
電気室 26m² 1階

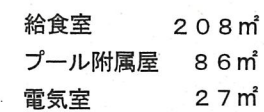

1 階

平面图

縮

0 5 10 15 20 m

学校名

高洲第三小学校

調査番号


(都道府県)	
1	2

(市町村)		
1	0	6

(学 校)		
0	0	8

整理番号	8
------	---

78-2

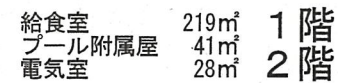

小9
高洲到小
毛夕一
台
位置

③ 変室受電

⑦

體育倉庫

9.00


5.40

⑥

女子 M/L	男子 M/L
更衣 (女)	更衣 (男)

(令和6年度)


平面図	縮尺	1/600 (A4)	学校名	調査番号	(都道府県)	(市町村)	(学 校)	整理番号	85-2
	0 5 10 15 m		高浜第一小学校	1 2	1 0 6	0 0 9 5			

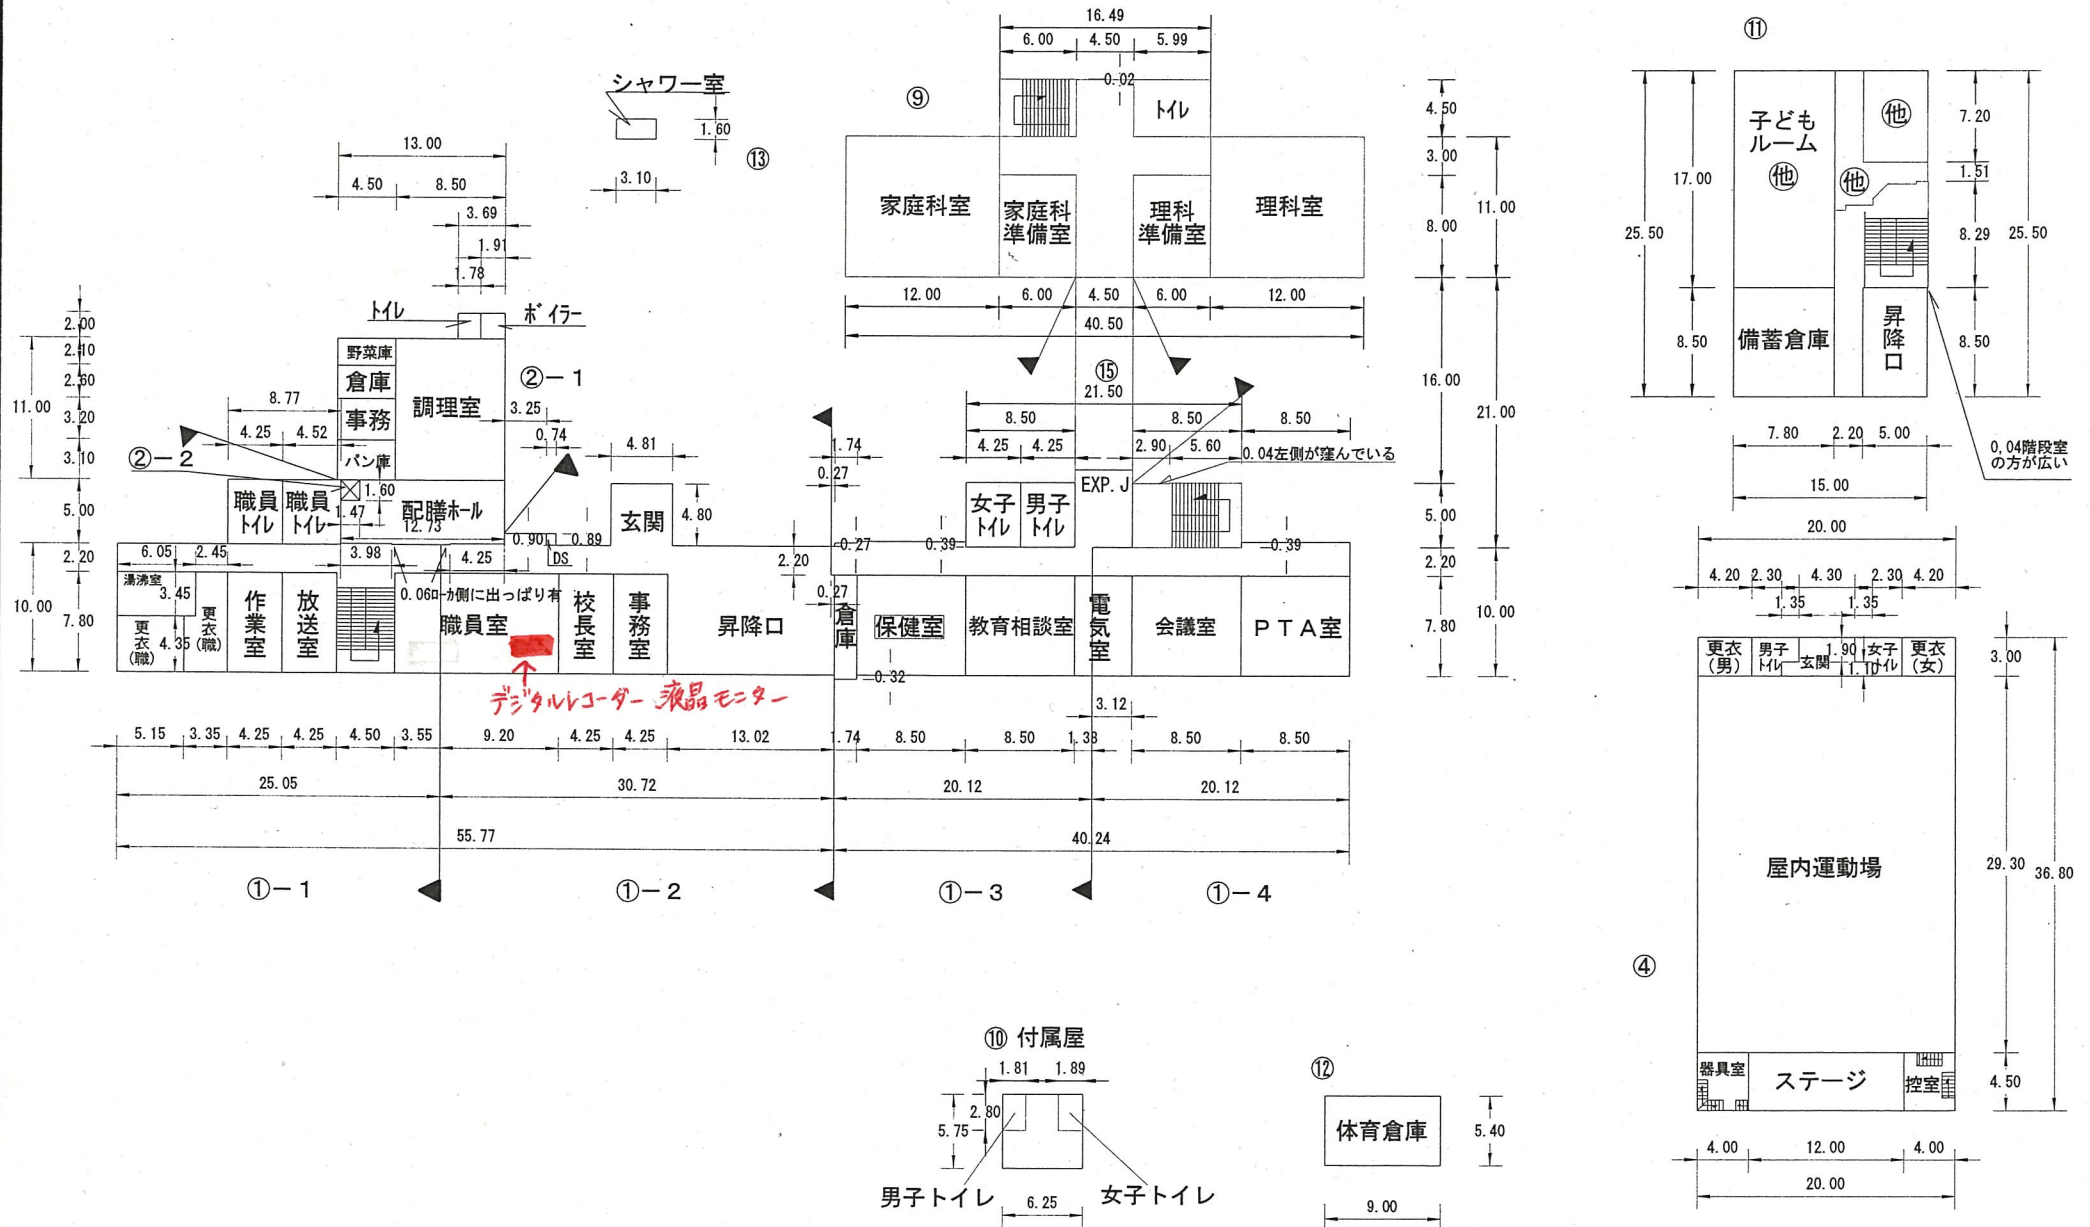

(令和6年度)

平面図

縮尺

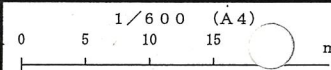

学校名

みつわ台北小学校

調査番号

12

(都道府県)

104


(市町村)

0099


(学校)

0099

整理番号 89-2

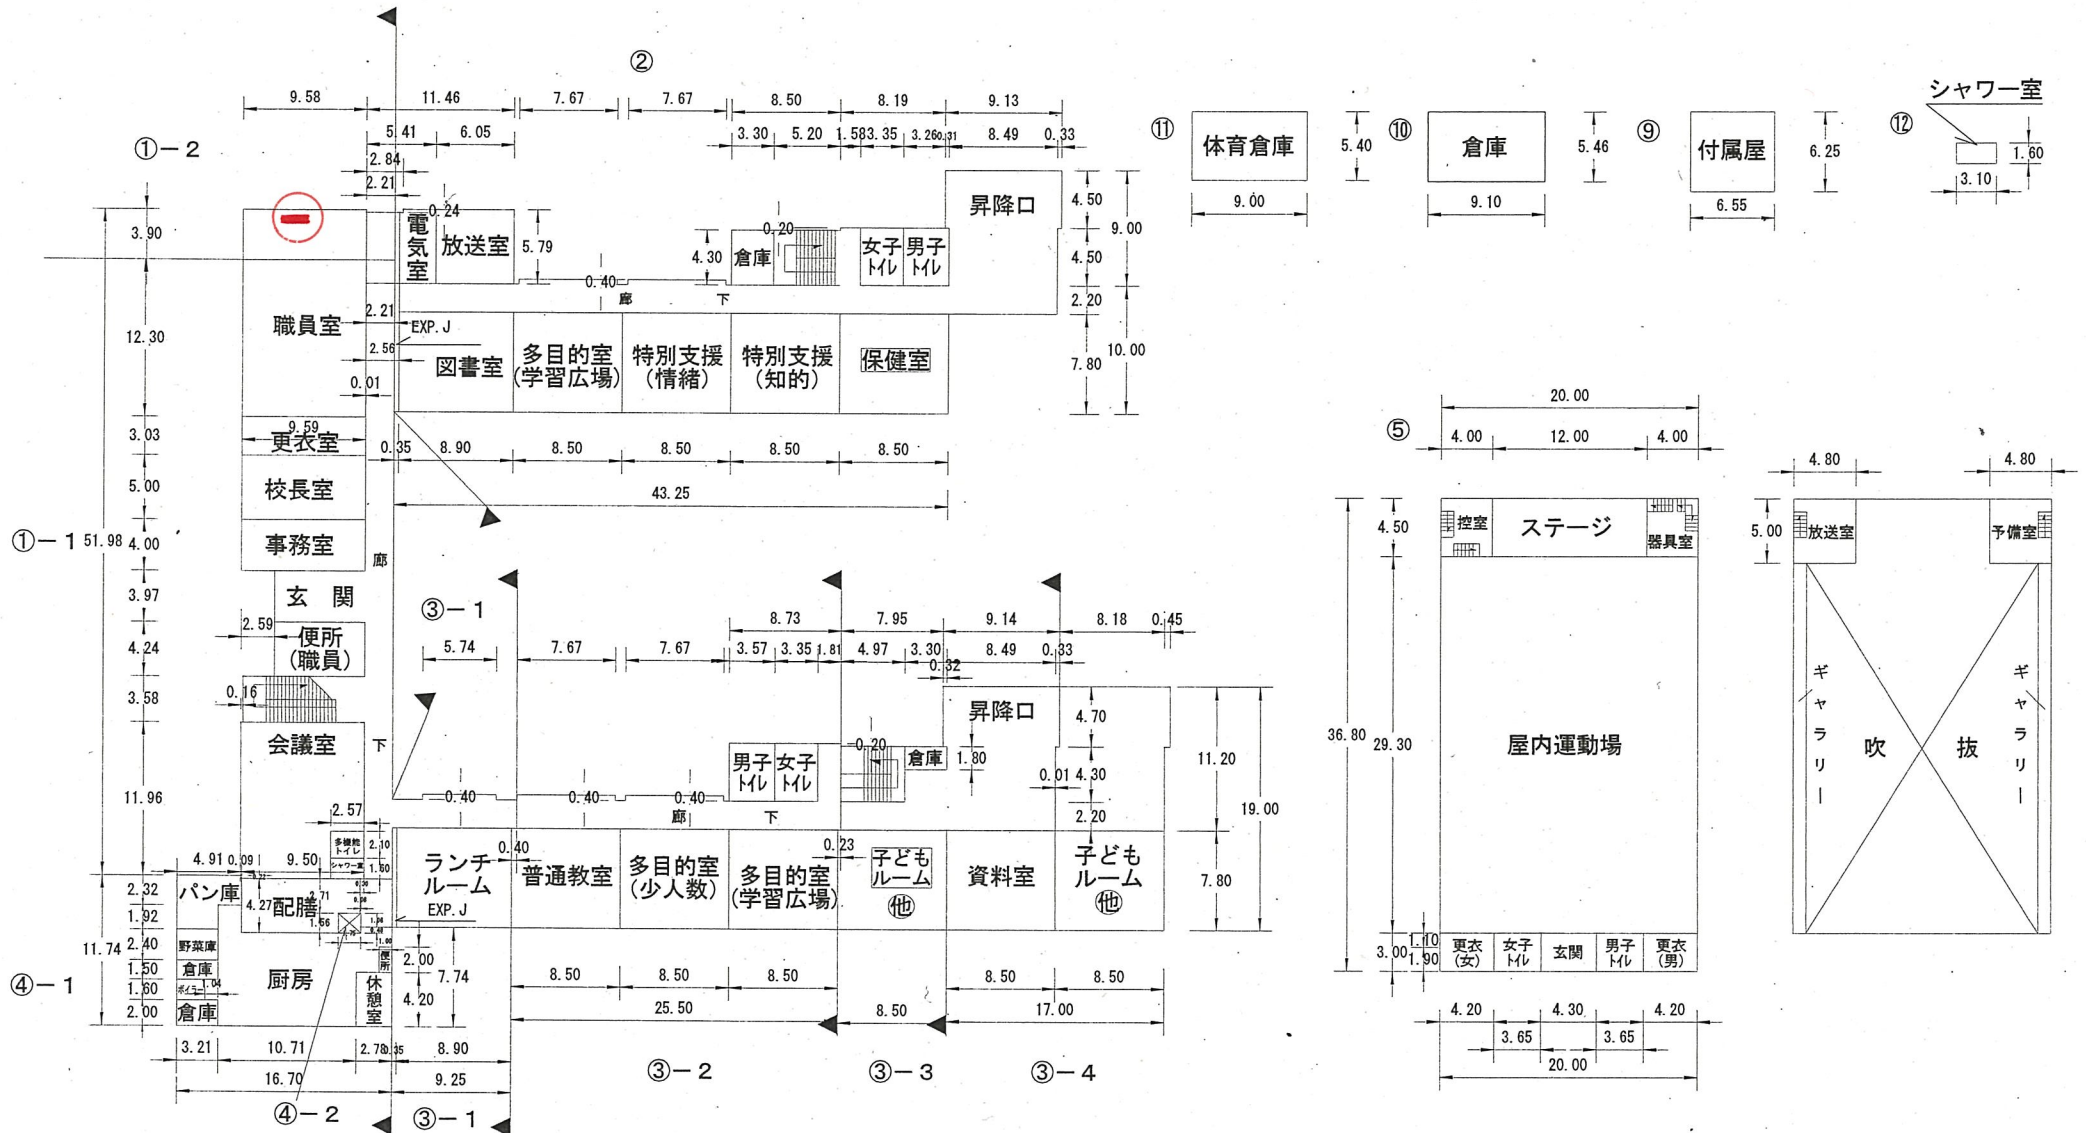


給食室 180㎡
プール附属屋 41㎡
電気室 28㎡ 1階

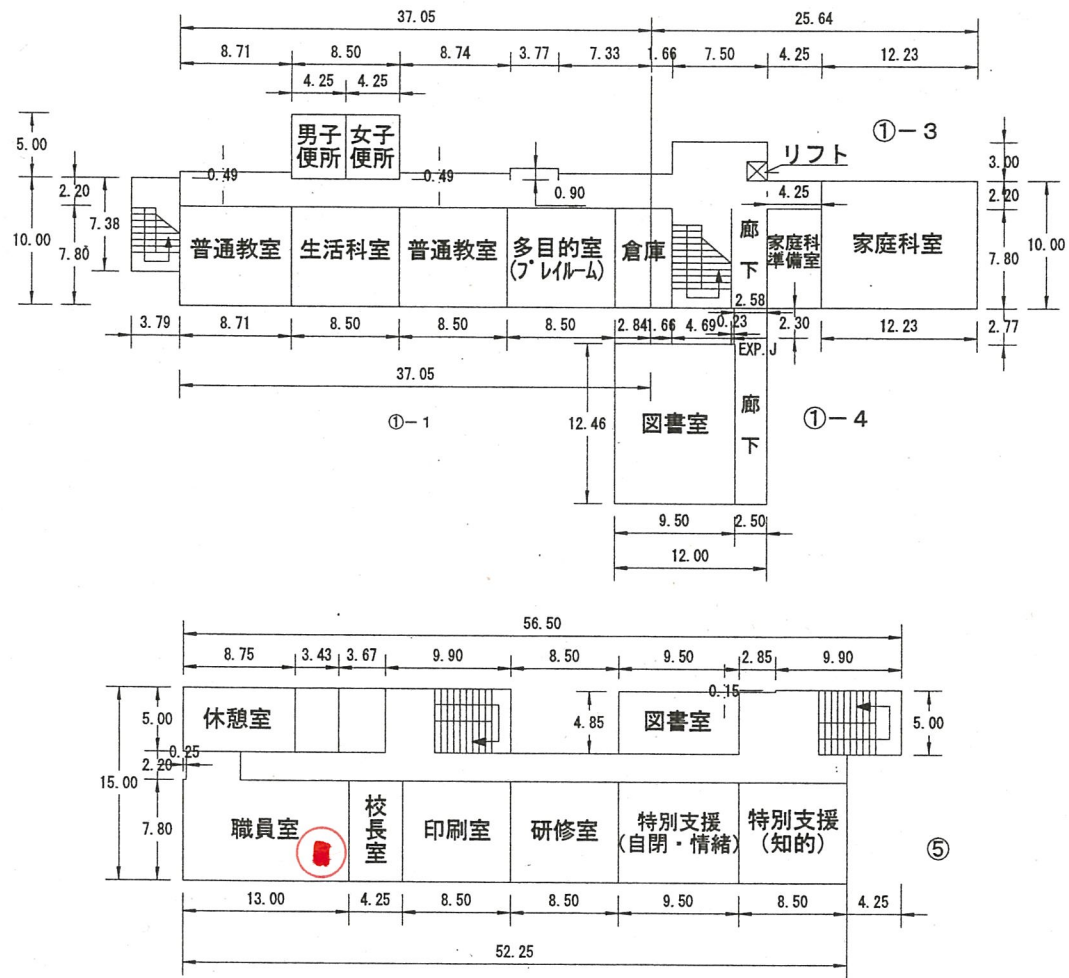

(令和6年度)


平面図

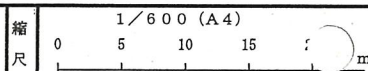


学校名 都賀の台小学校

調査番号 121040109

99-2

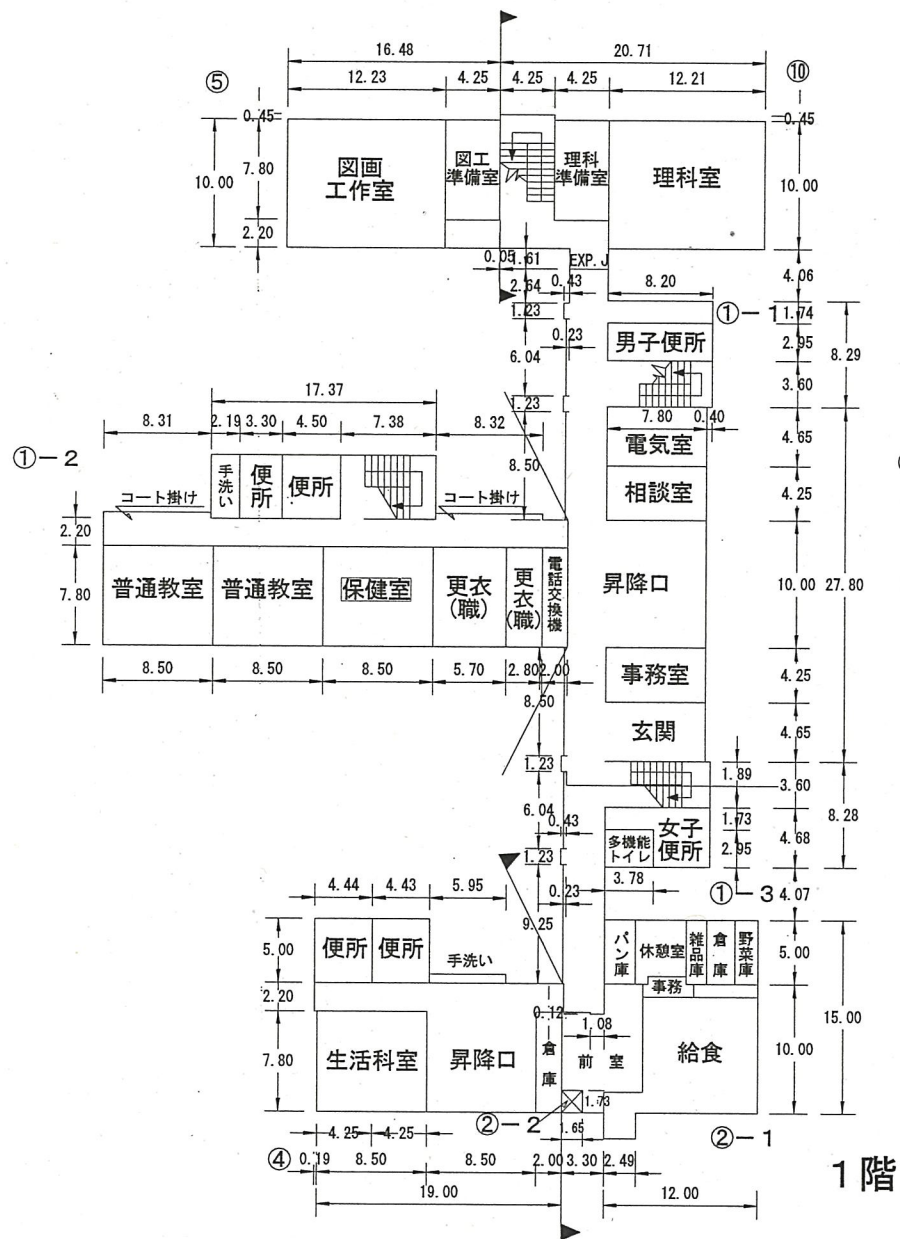



1階

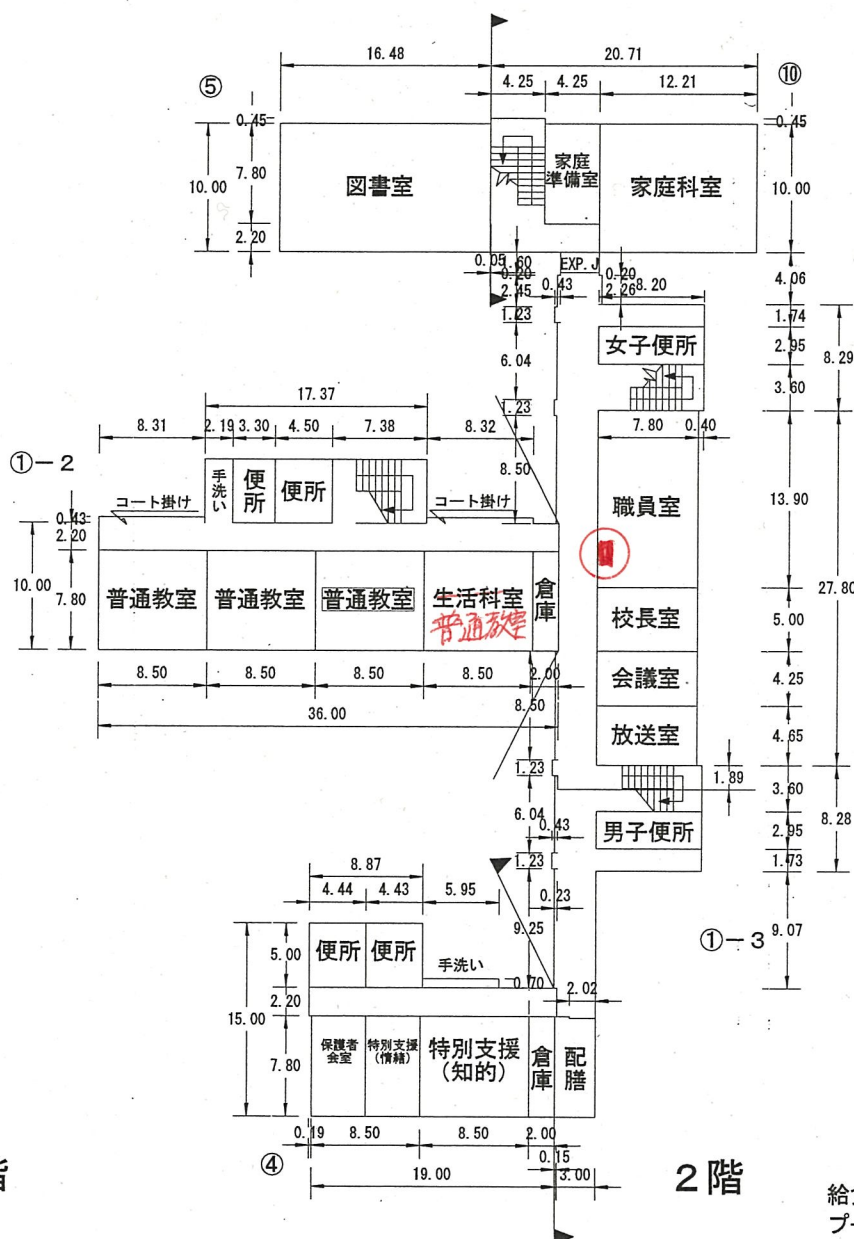

2階


給食室 208㎡
プール附属屋 42㎡
電気室 36㎡

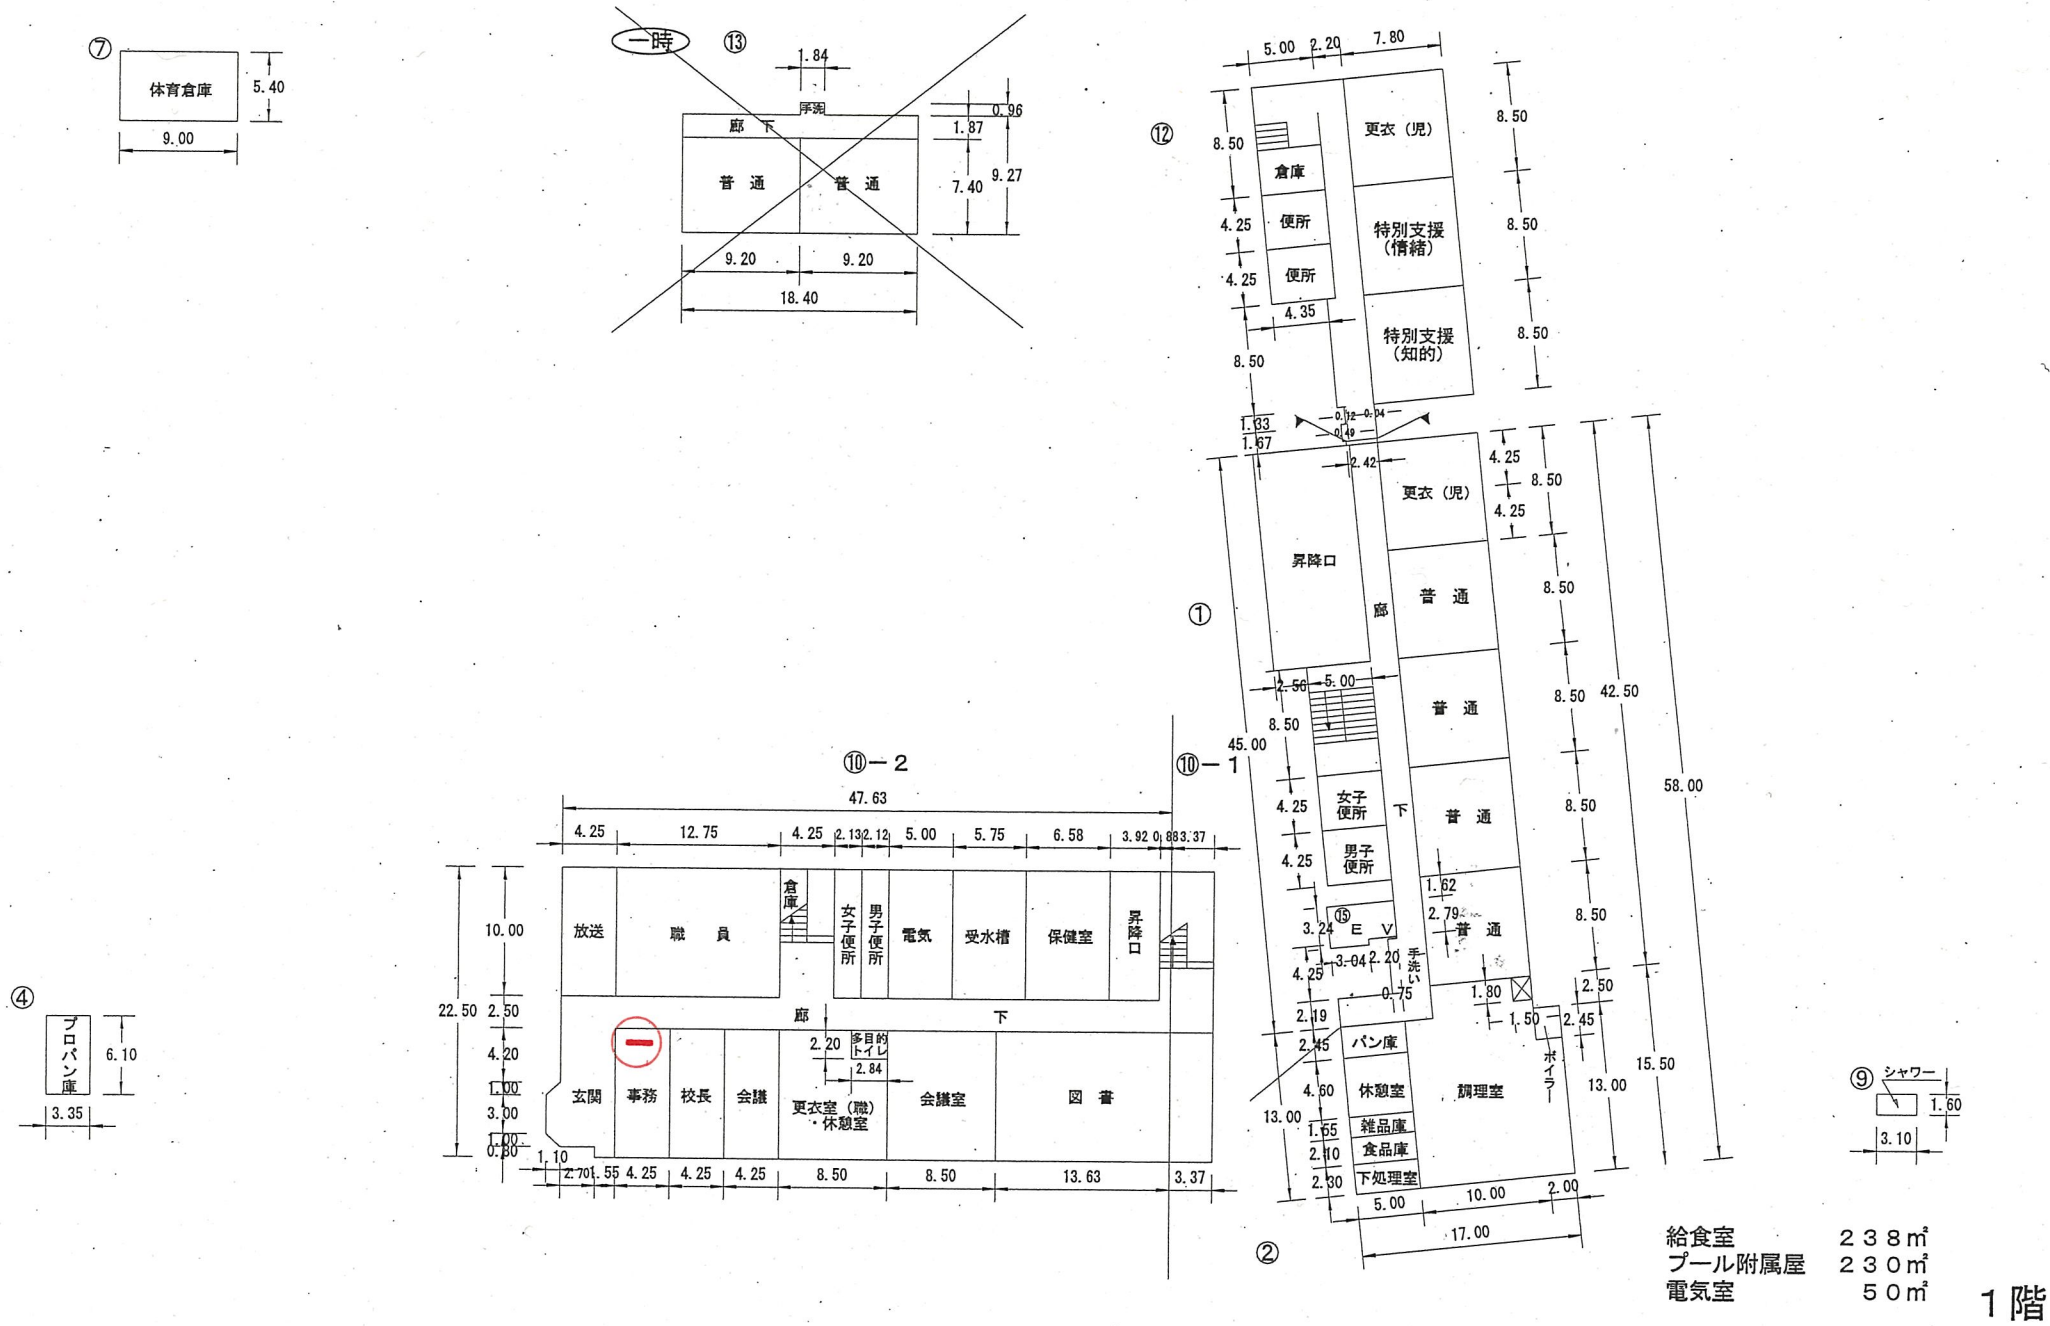


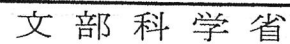

(令和6年度)

平面図	縮尺	1/600 (A4)	学校名	おゆみ野南小学校	調査番号	都道府県	(市町村)	(学校)	整理番号	001-2
		0 5 10 15 20 m			1 2	1 0 5	2 4 2 1			

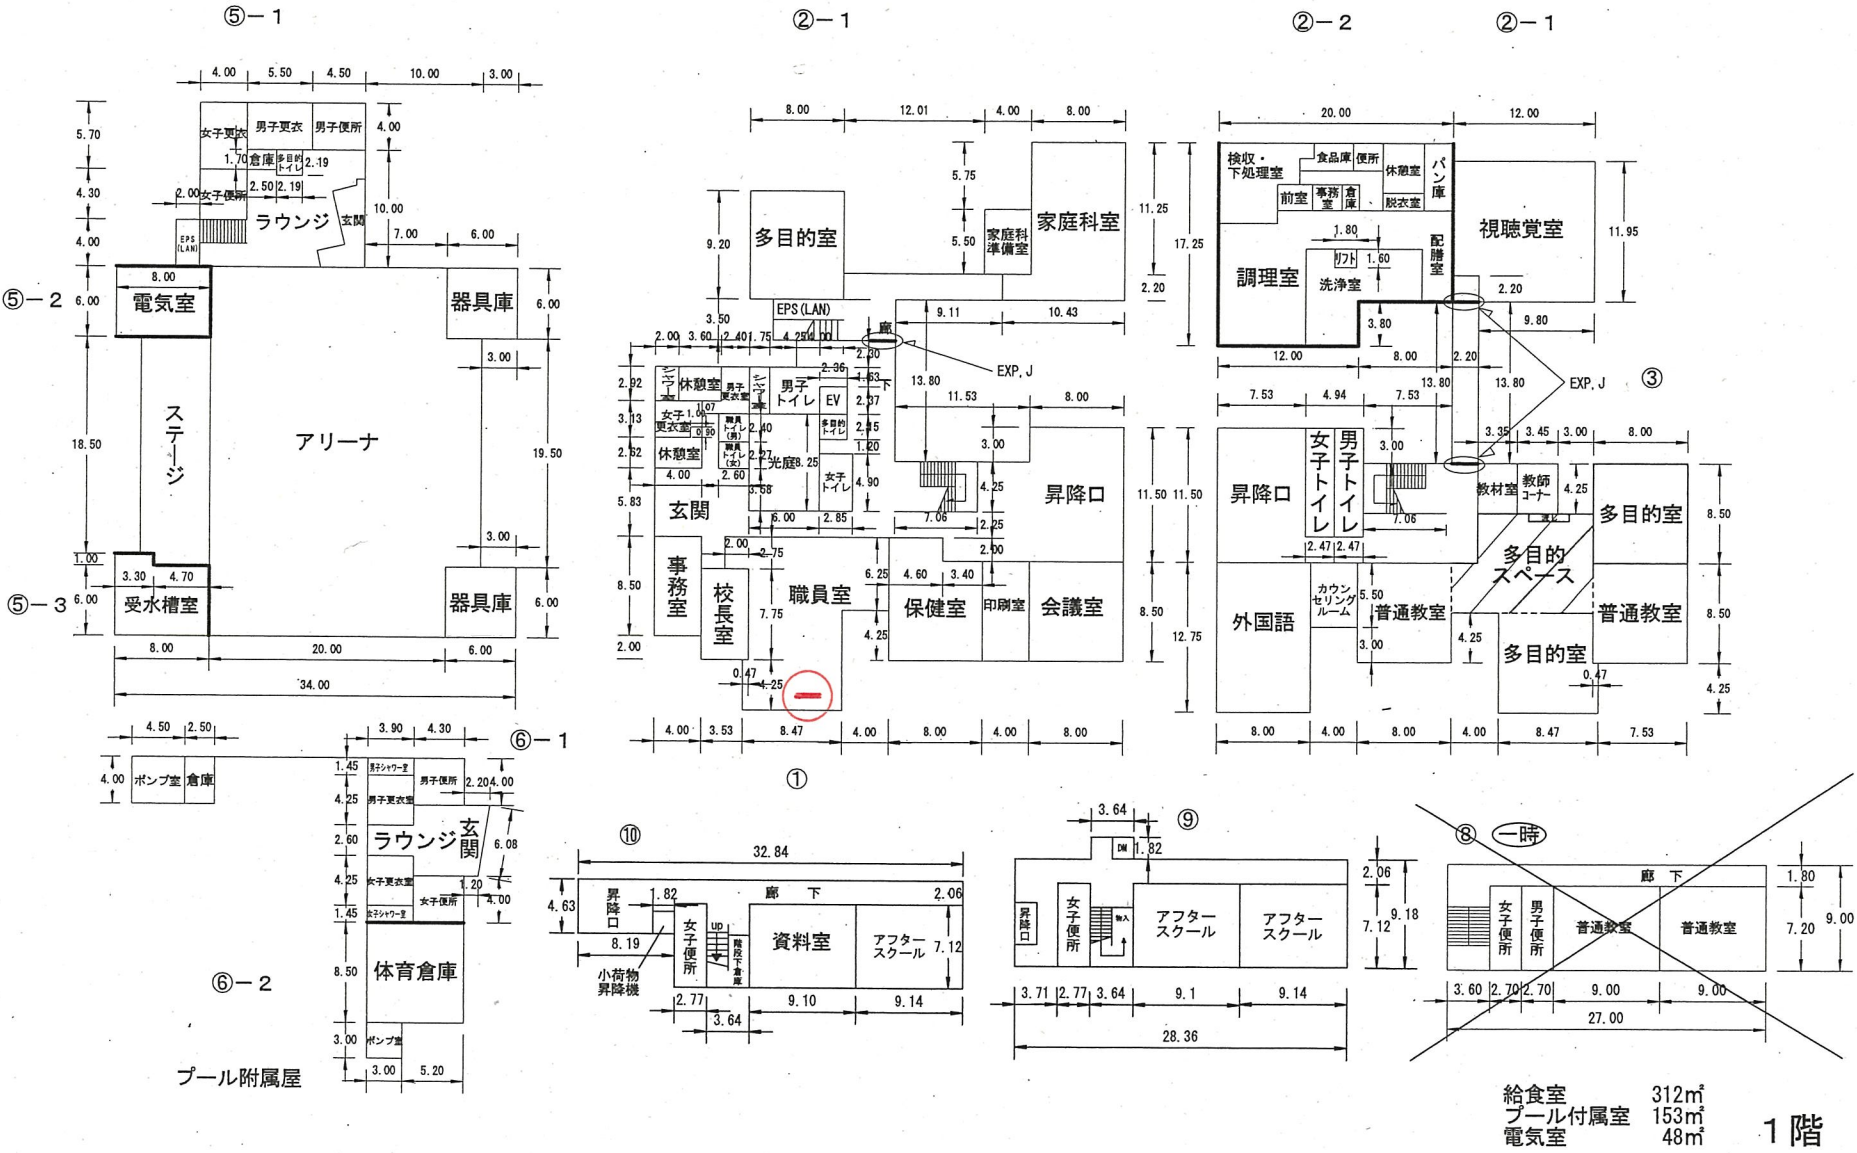

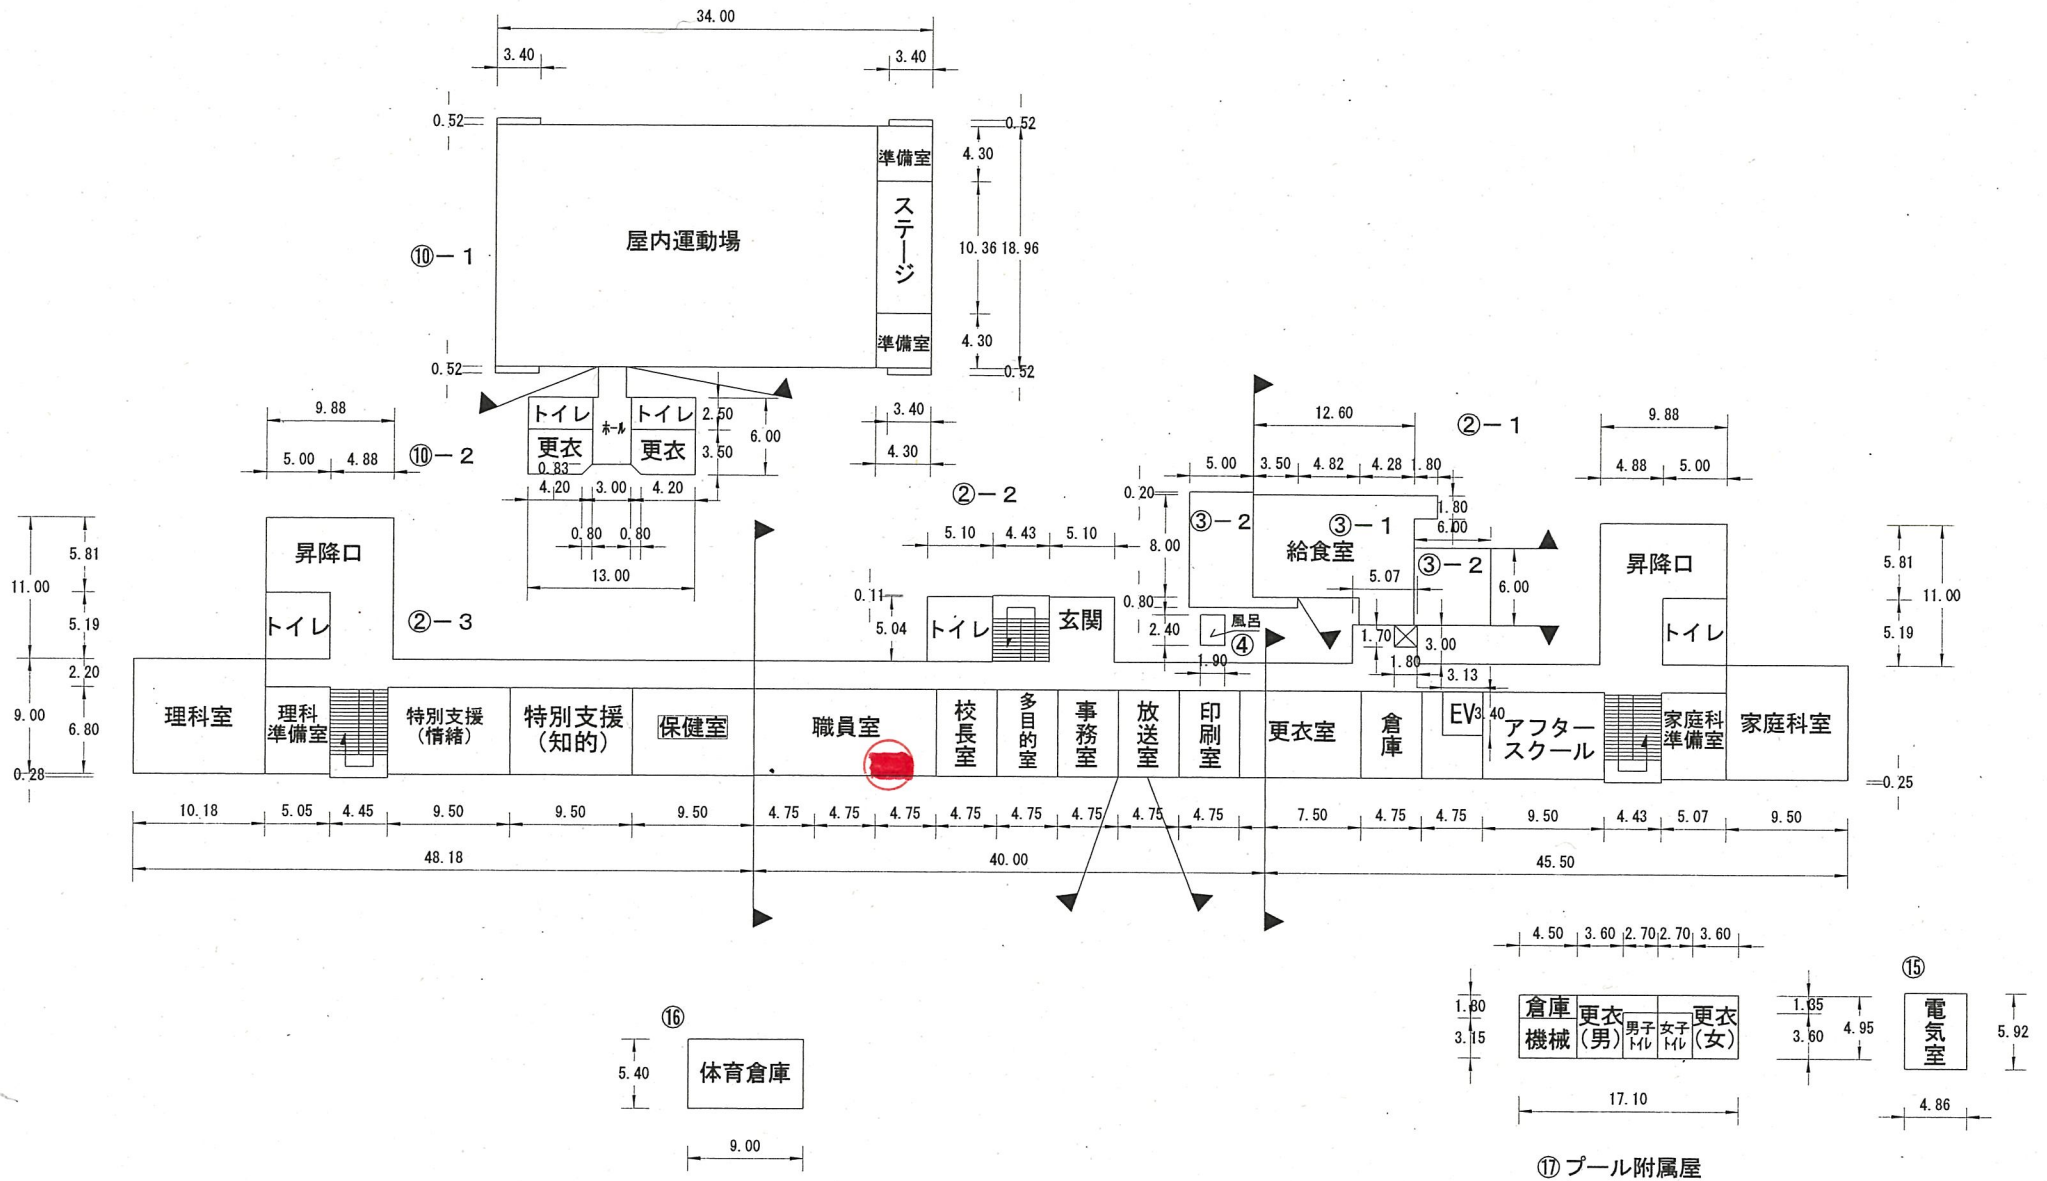


給食室	209㎡
プール附属屋	85㎡
電気室	29㎡

1階

(令和6年度)

平面図

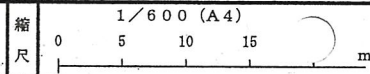

学校名

白井中学校

調査番号


1 2

都道府県 (市町村)

1 0 4 3 5 2 6

(学校)

整理番号 137-2

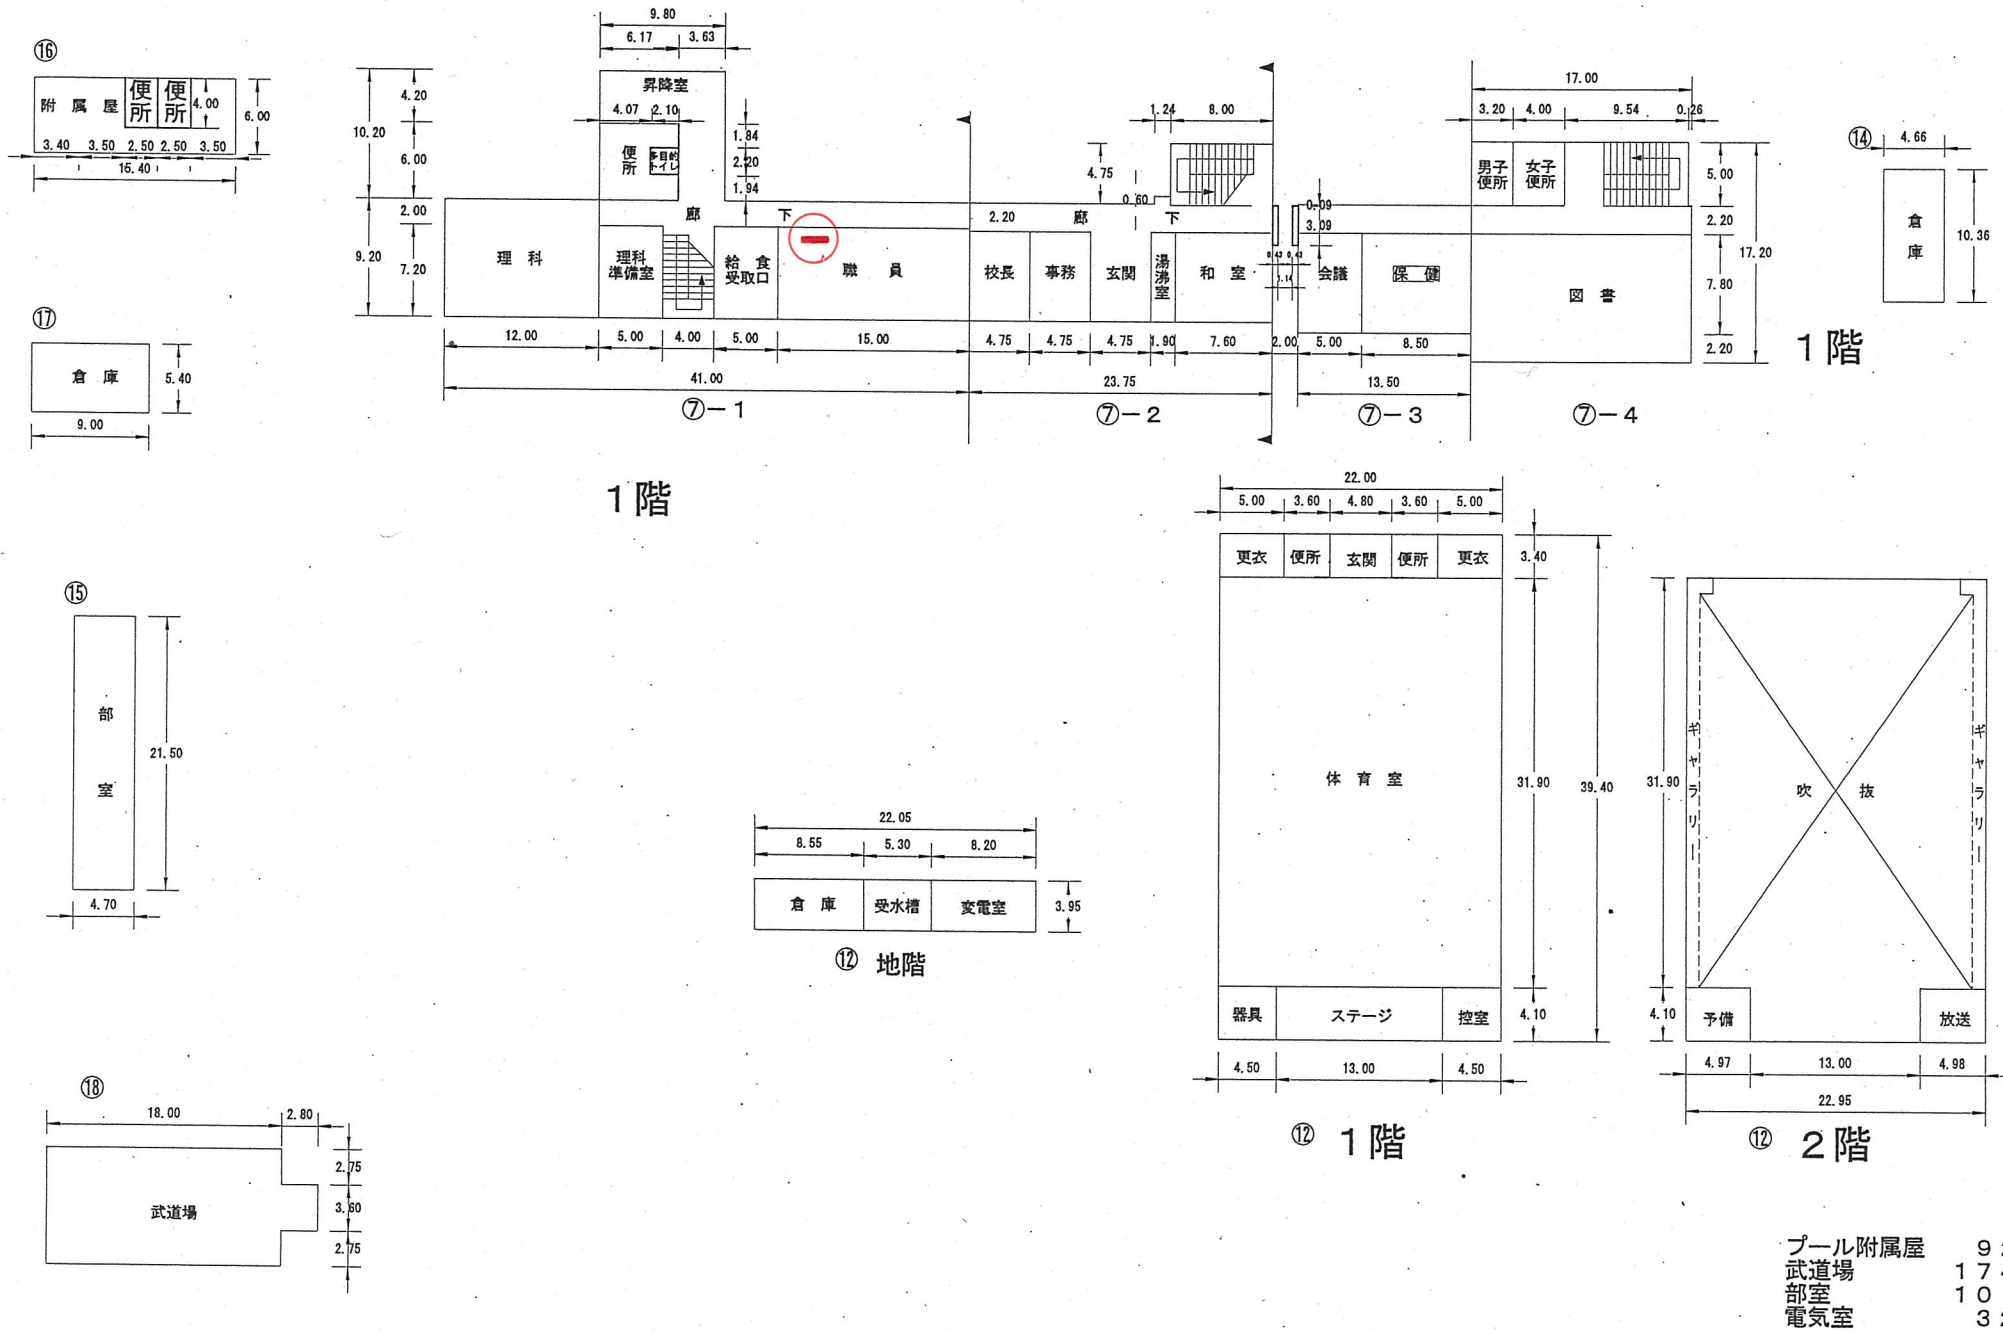

(令和6年度)

平面図

縮尺

1/600 (A4)

0 5 10 20 m

学校名

川戸中学校


調査番号

1 2 1 0 1 3 5 2 8


整理番号

139-2

1階

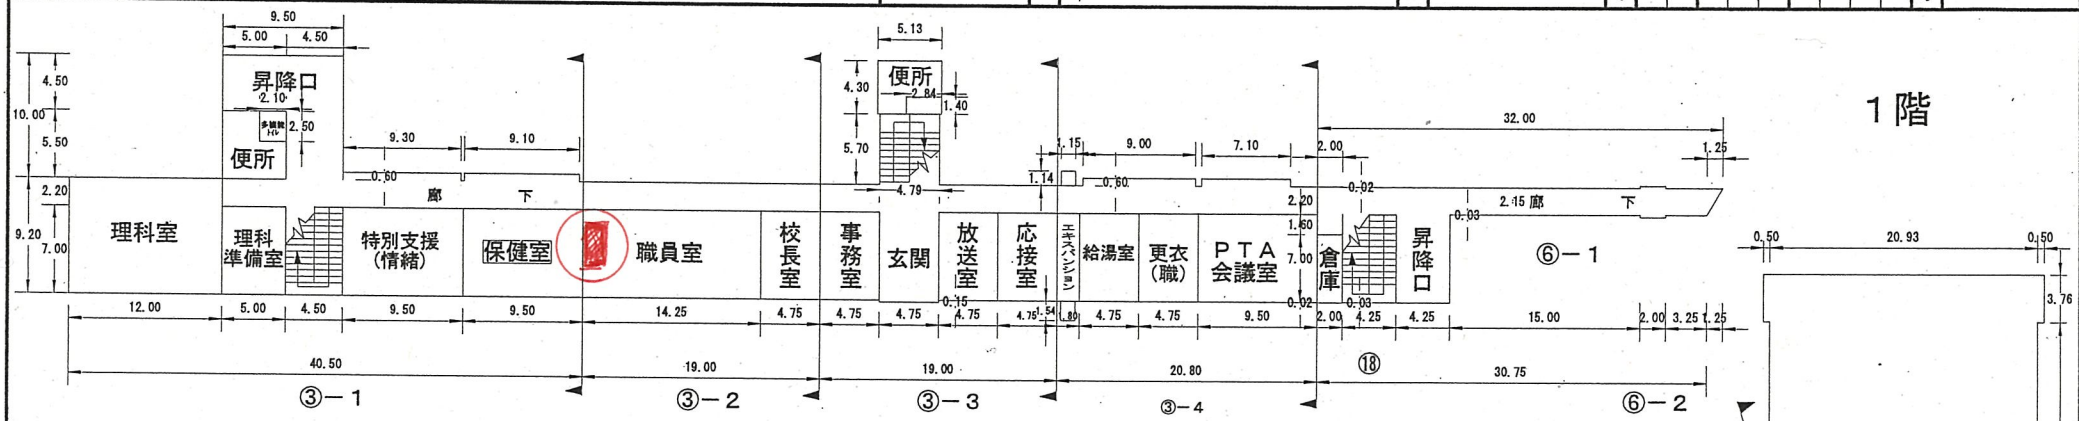


2階

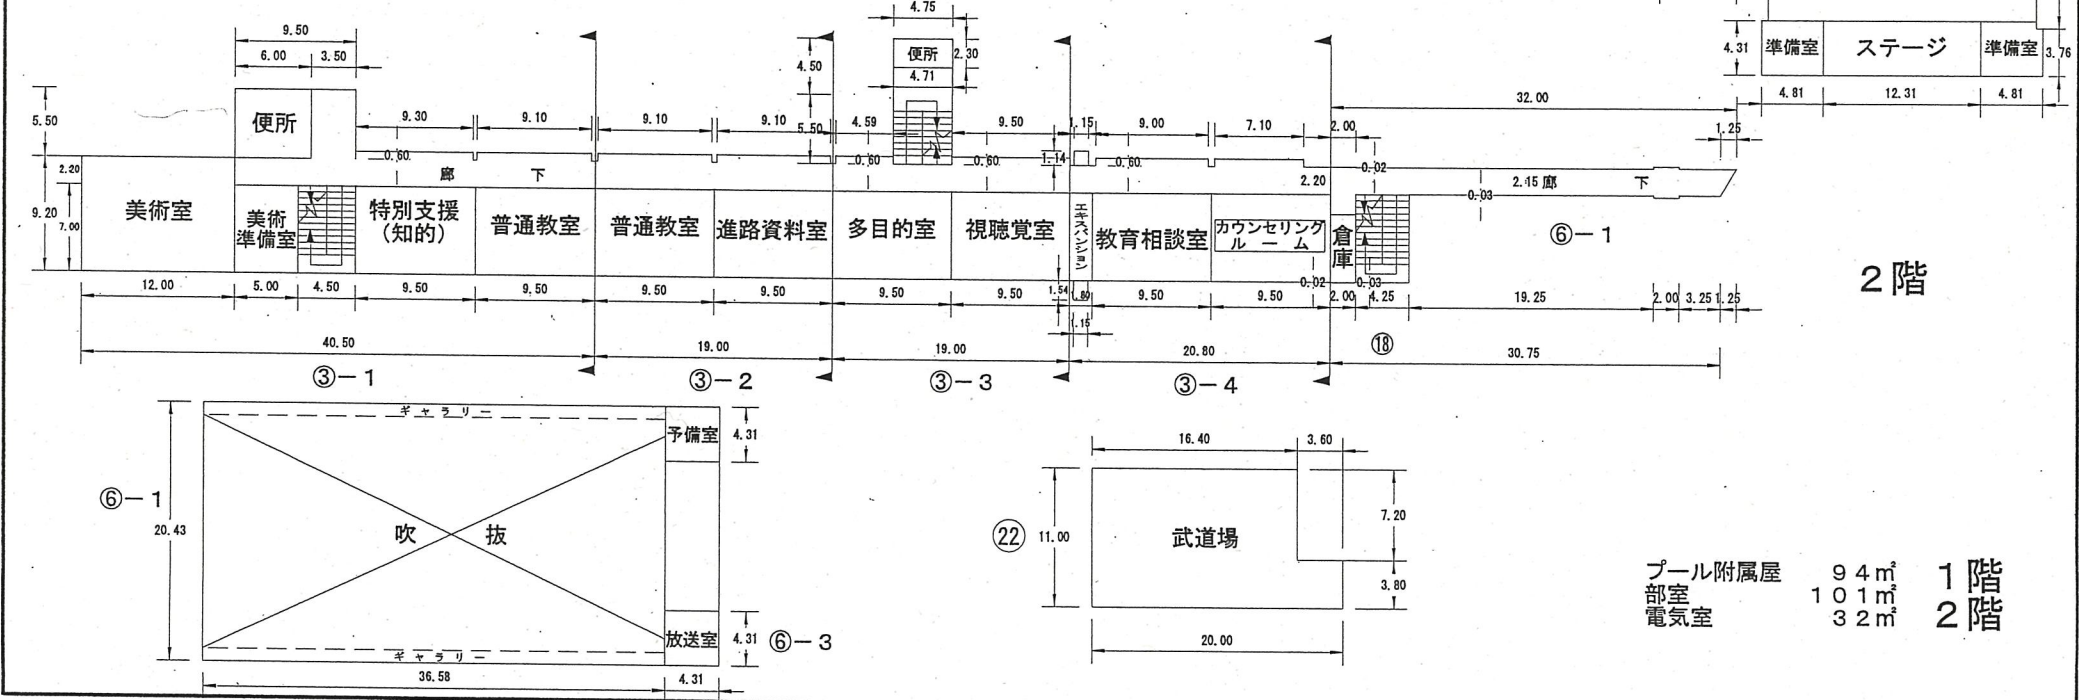




プール附属屋 94㎡
部室 101㎡
電気室 32㎡

1階
2階

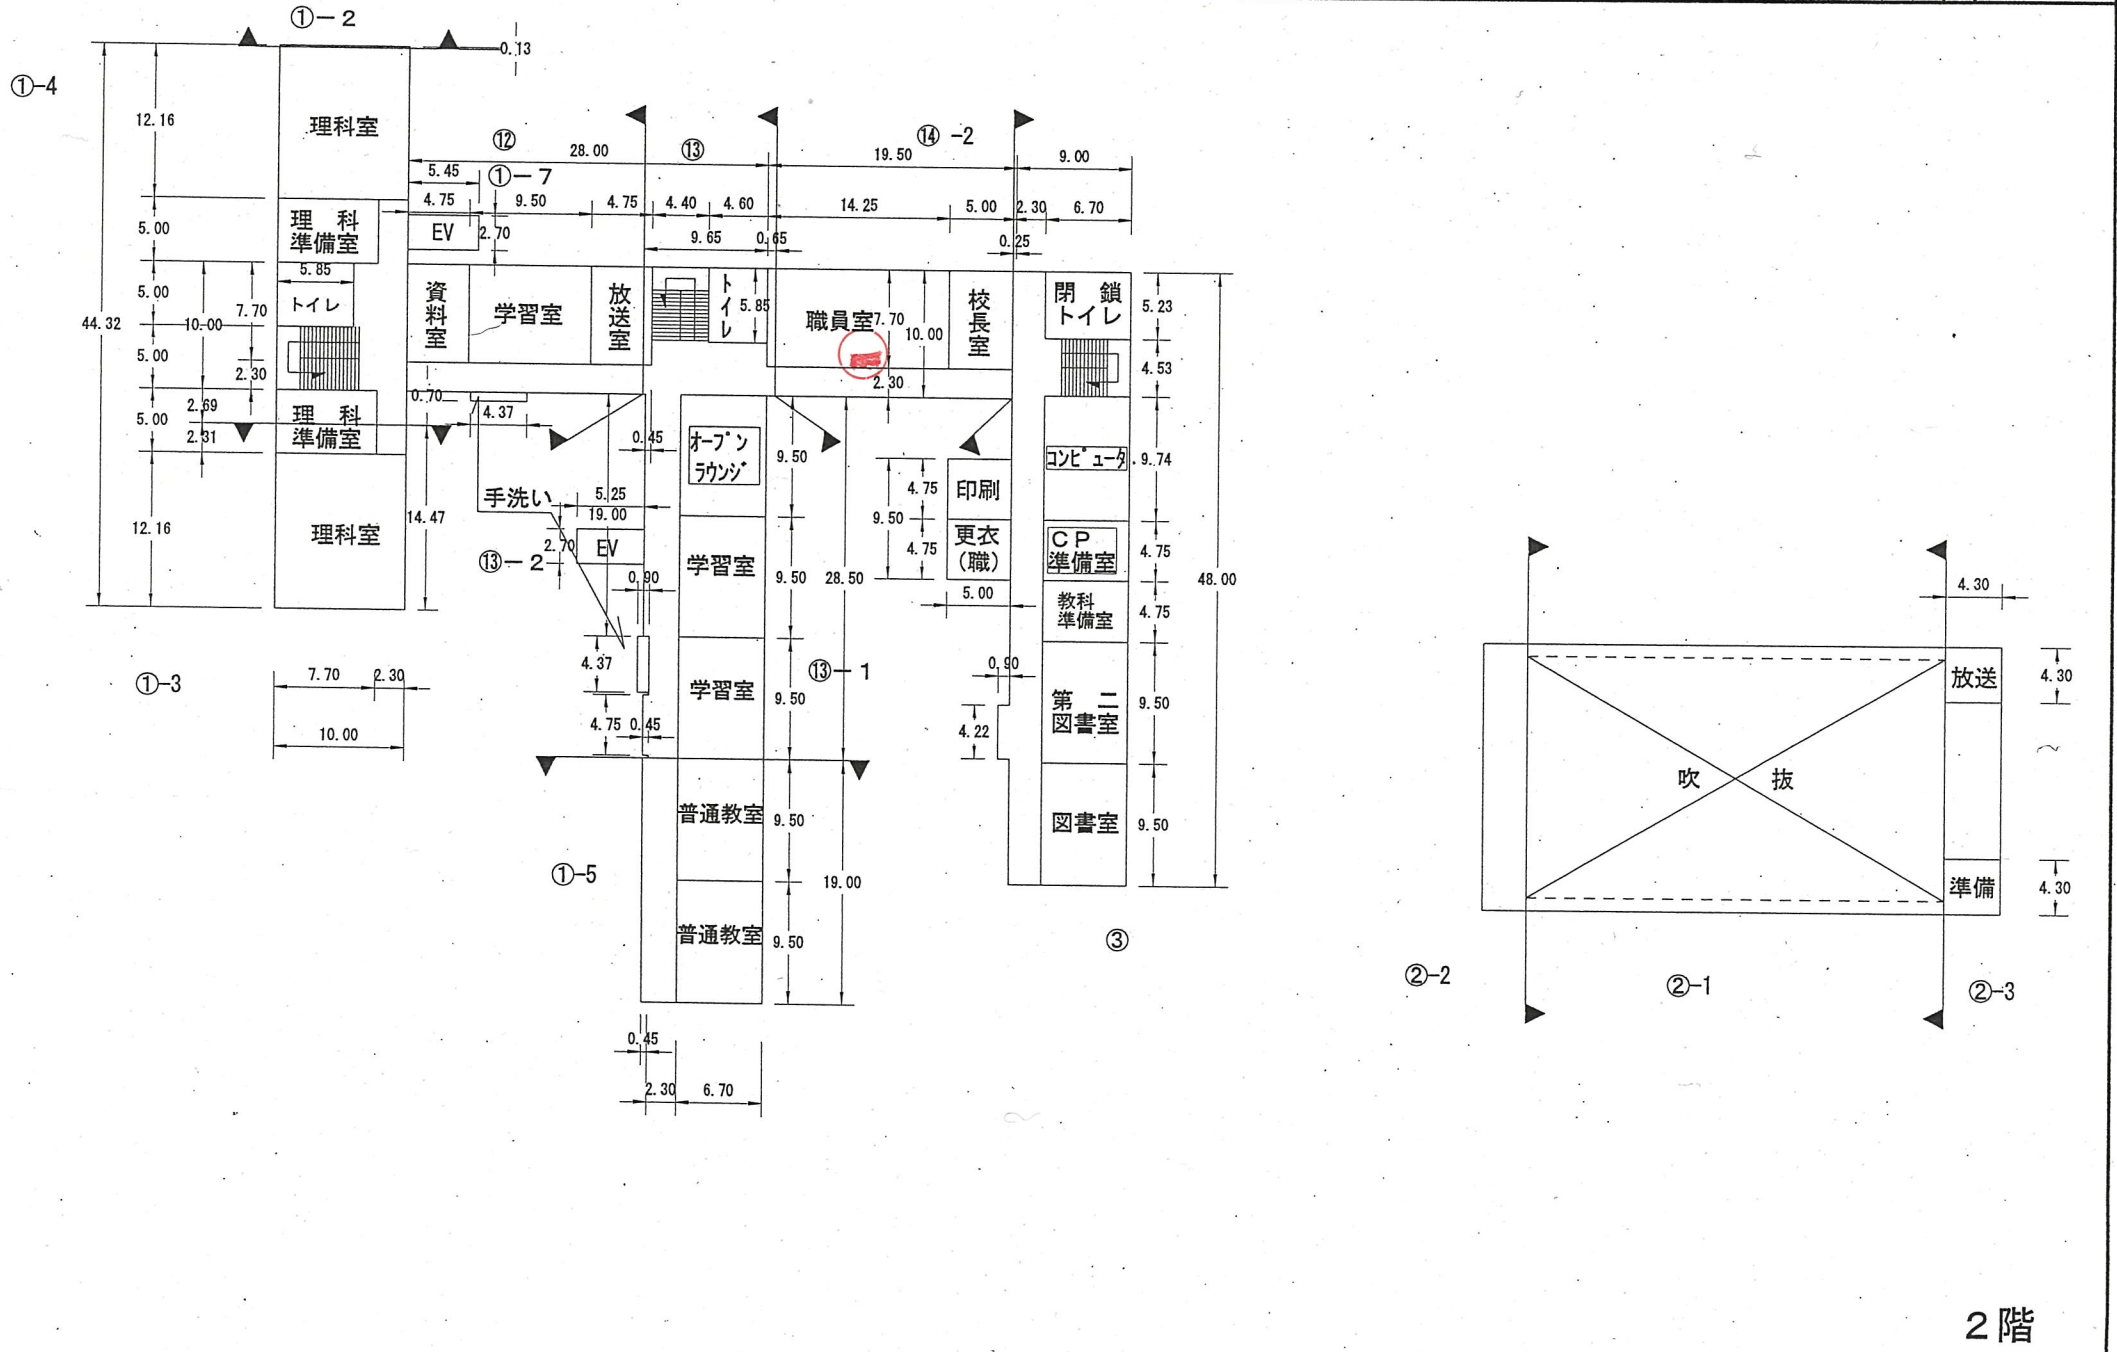

(令和6年度)

平面図	縮尺	1/600 (A4)	学校名	観望番号	都道府県	(市町村)	(学校)	整理番号
	0 5 10 15 20 m		千葉高等学校	12	103	6001	200-3	

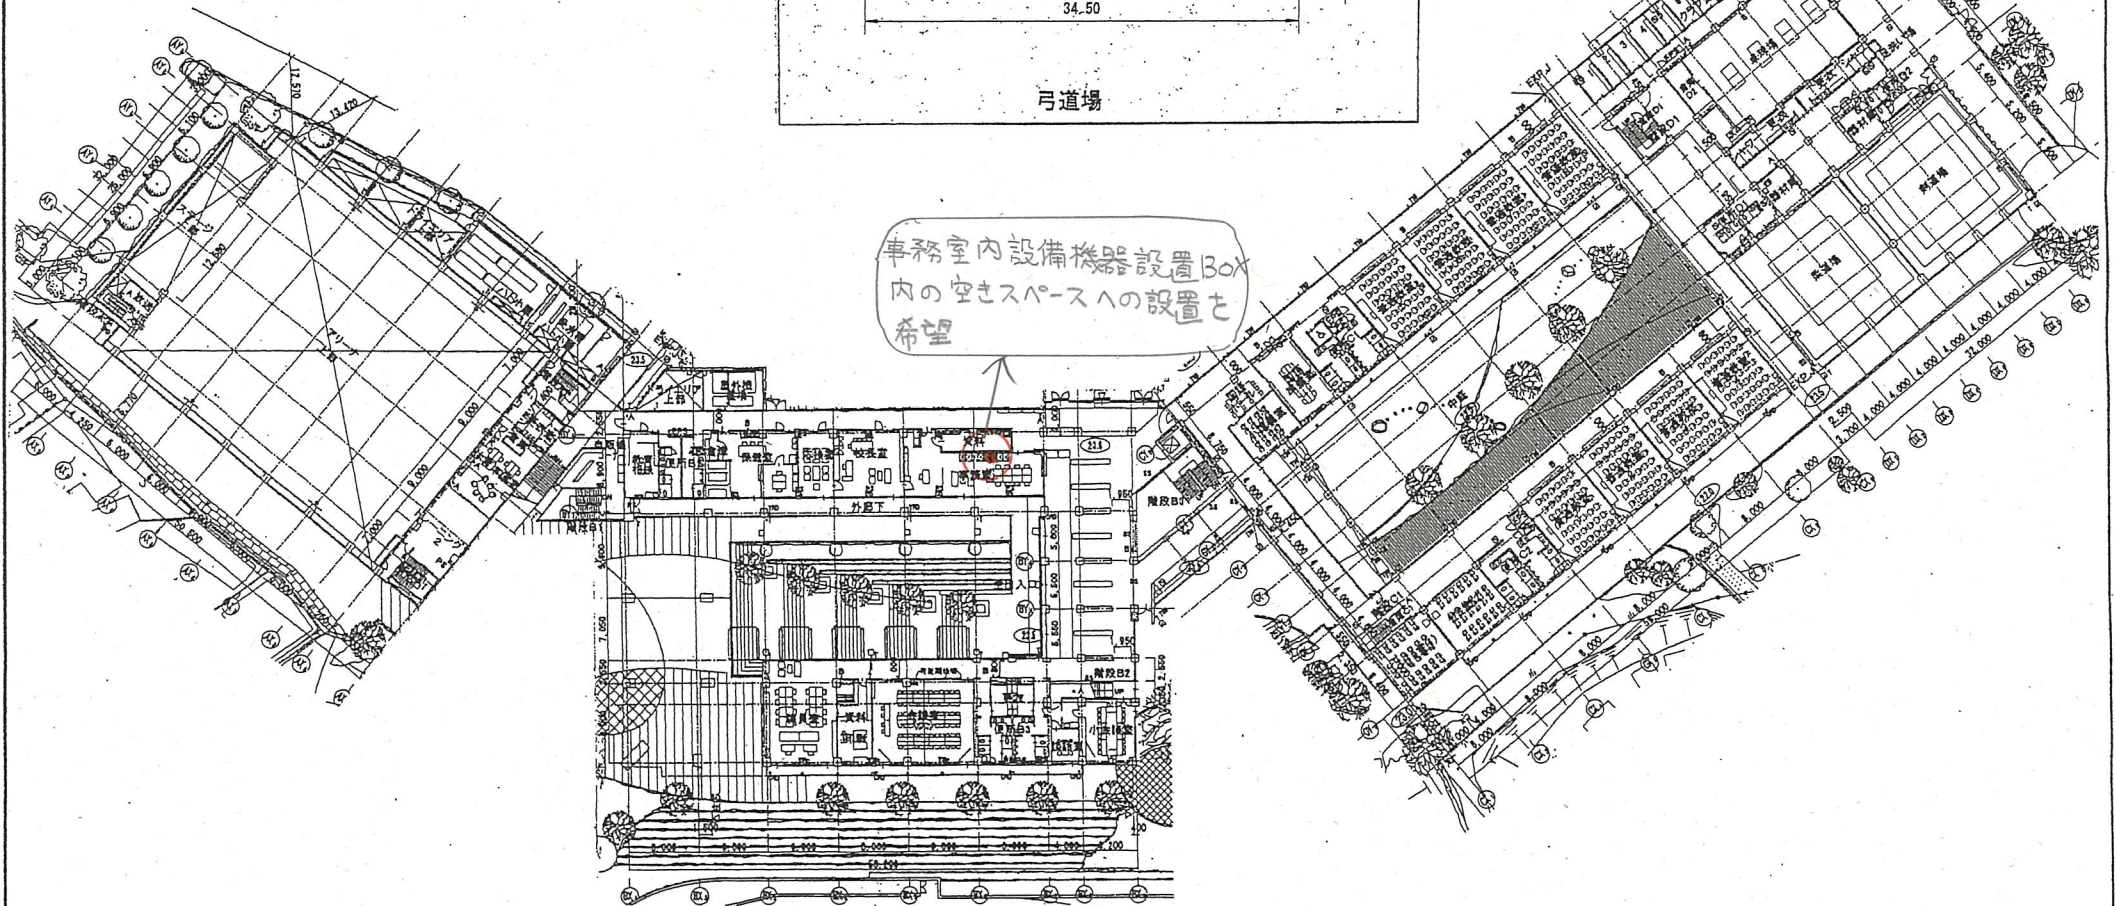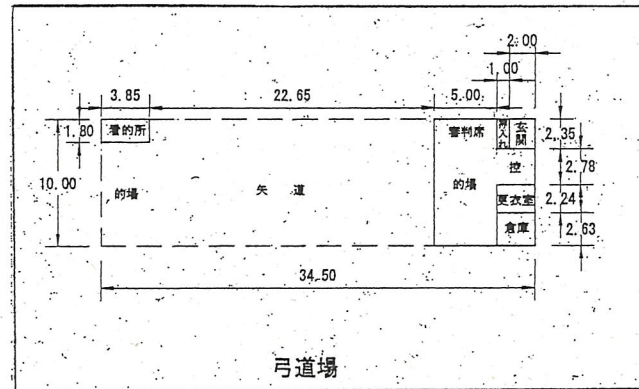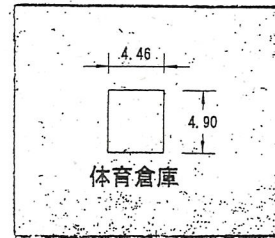

1階