

(令和6年度)

平面図

縮尺

1/600 (A4)

0 5 10 15 m

学校名

検見川小学校

調査番号

1 2

都道府県

1 0

市町村

2 0

(学 校)


0 0

整理番号

2 0

11-2

1階、2階、3階
共通部分

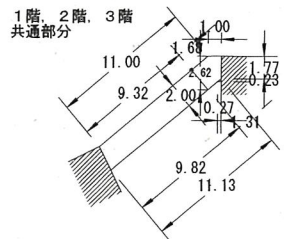


16-2

4-1

4-2

4-3

4-4

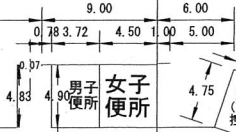

1階

16-3

16-4

(令和6年度)

平面図	縮尺	1/600 (A4)	学校名	椎名小学校	調査番号	12	都道府県	(市町村)	(学校)	整理番号	28-2
		0 5 10 15 20									

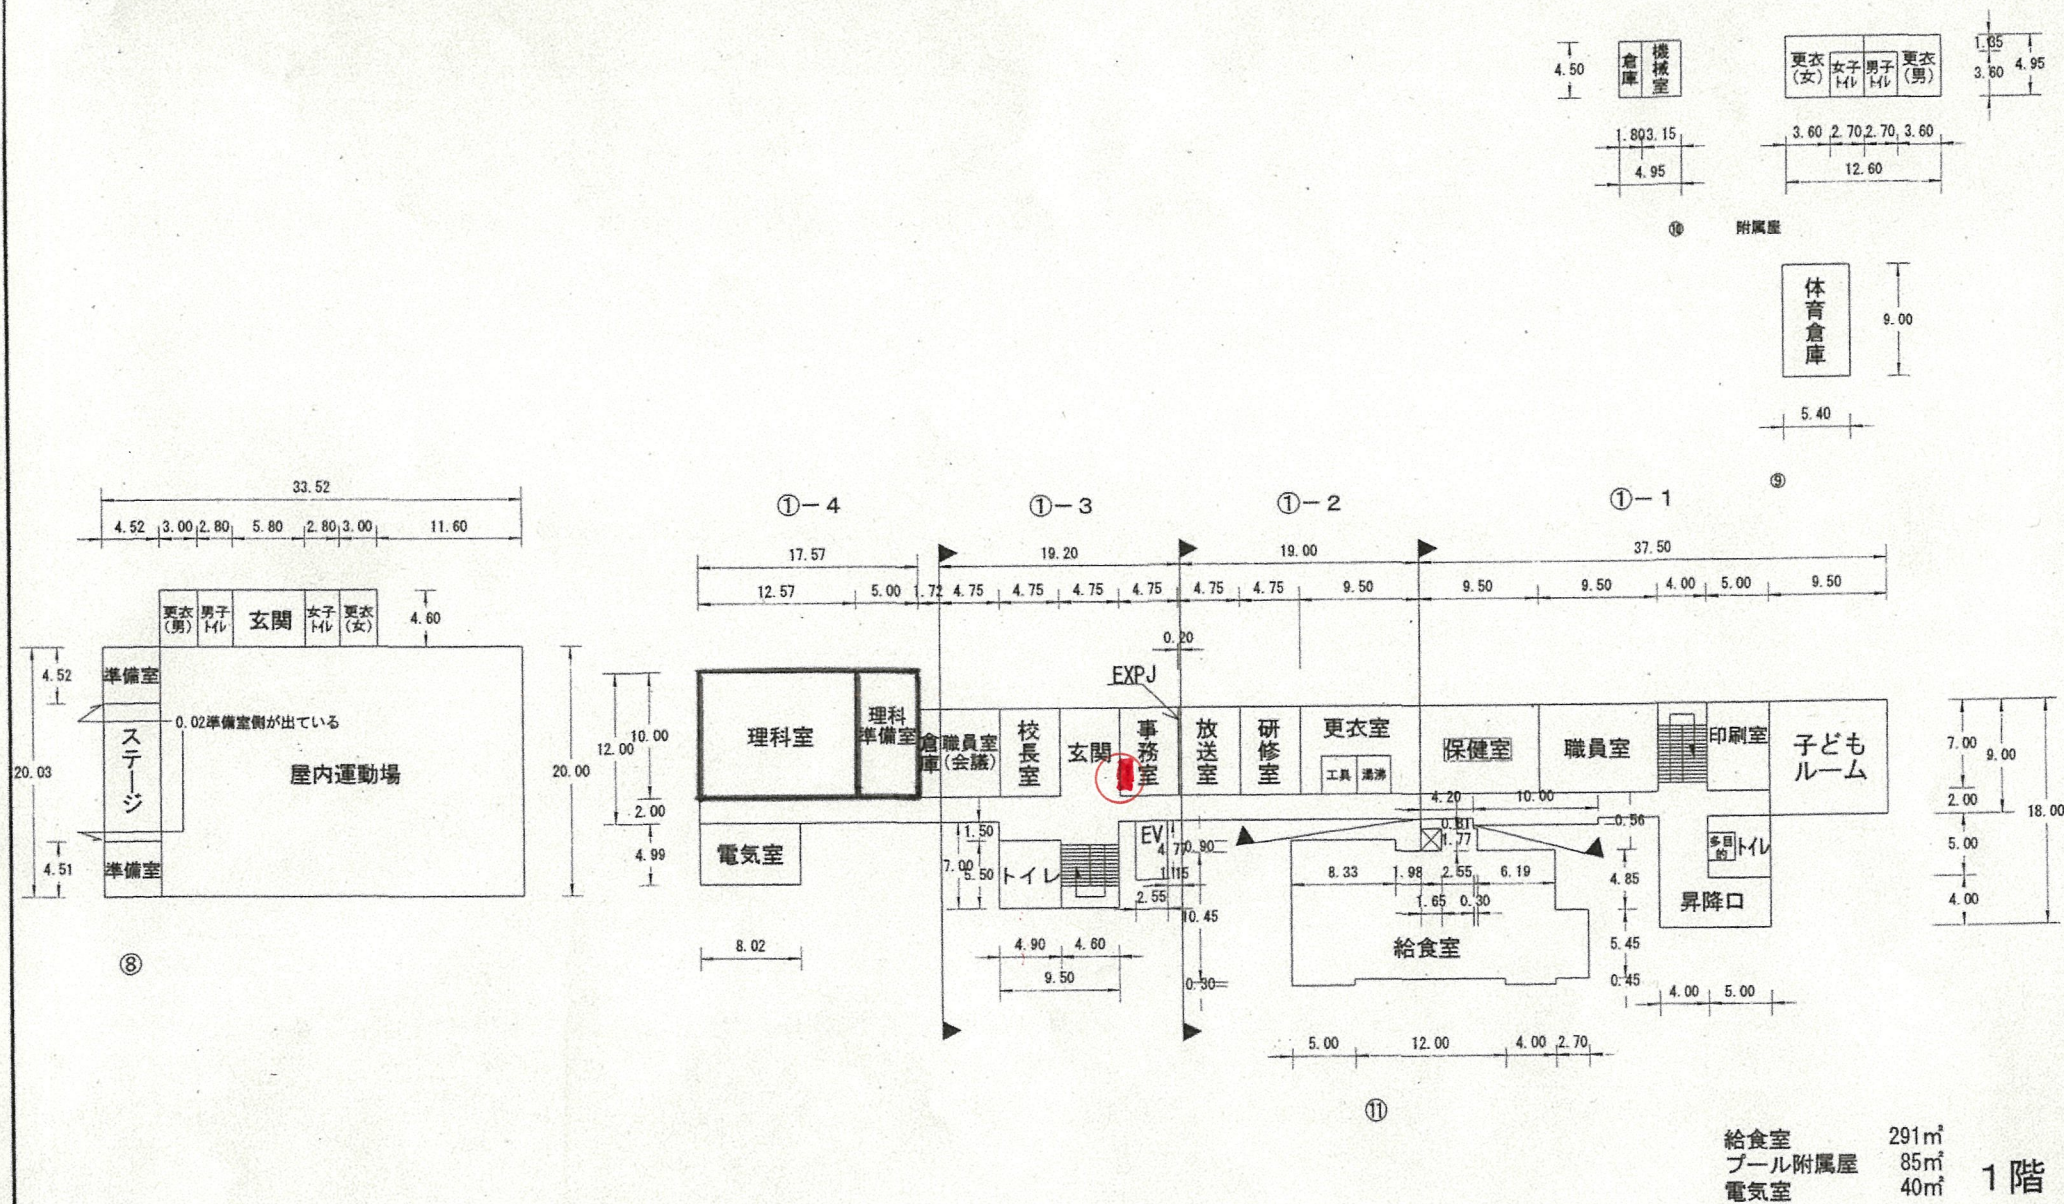

(令和6年度)

平面図

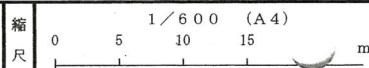

学校名

轟町小学校

調査番号

1 2

1 0 3

0 0 3 0

0 0 3 0

21-2

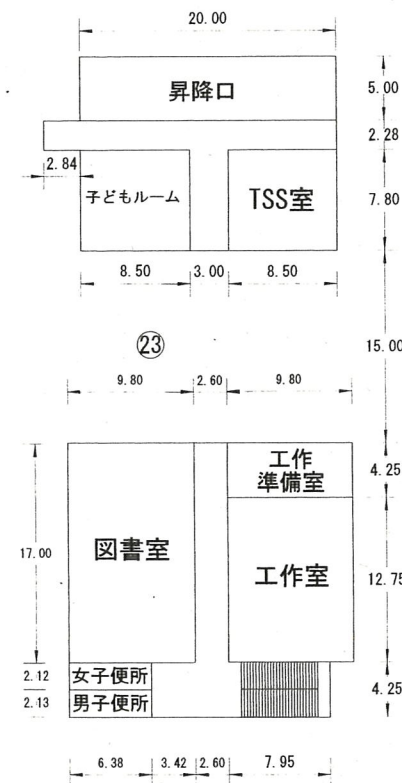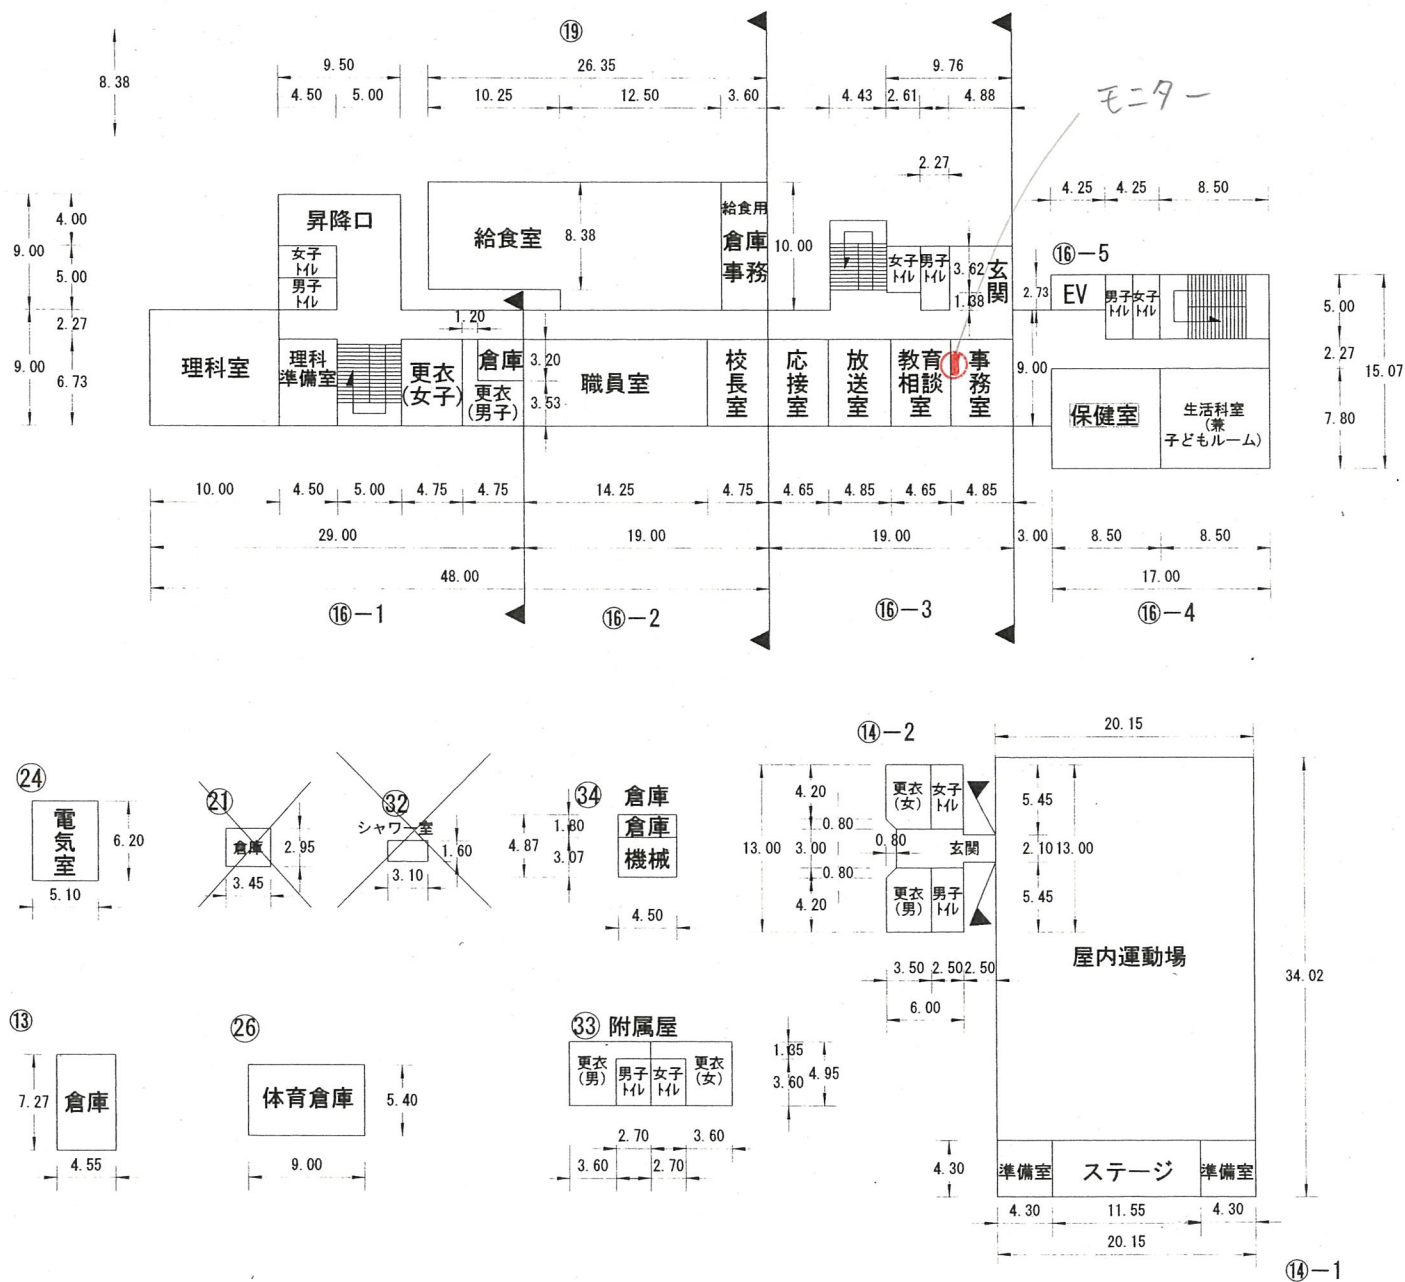


給食室 159㎡
プール附属屋 86㎡
電気室 32㎡

1階

(令和6年度)

平面図

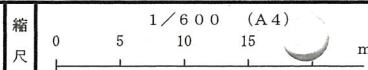

学校名

小倉小学校

調査番号


都道府県 1 2

(市町村) 1 0 4

(学 校) 0 0 5 1

整理番号

41-2

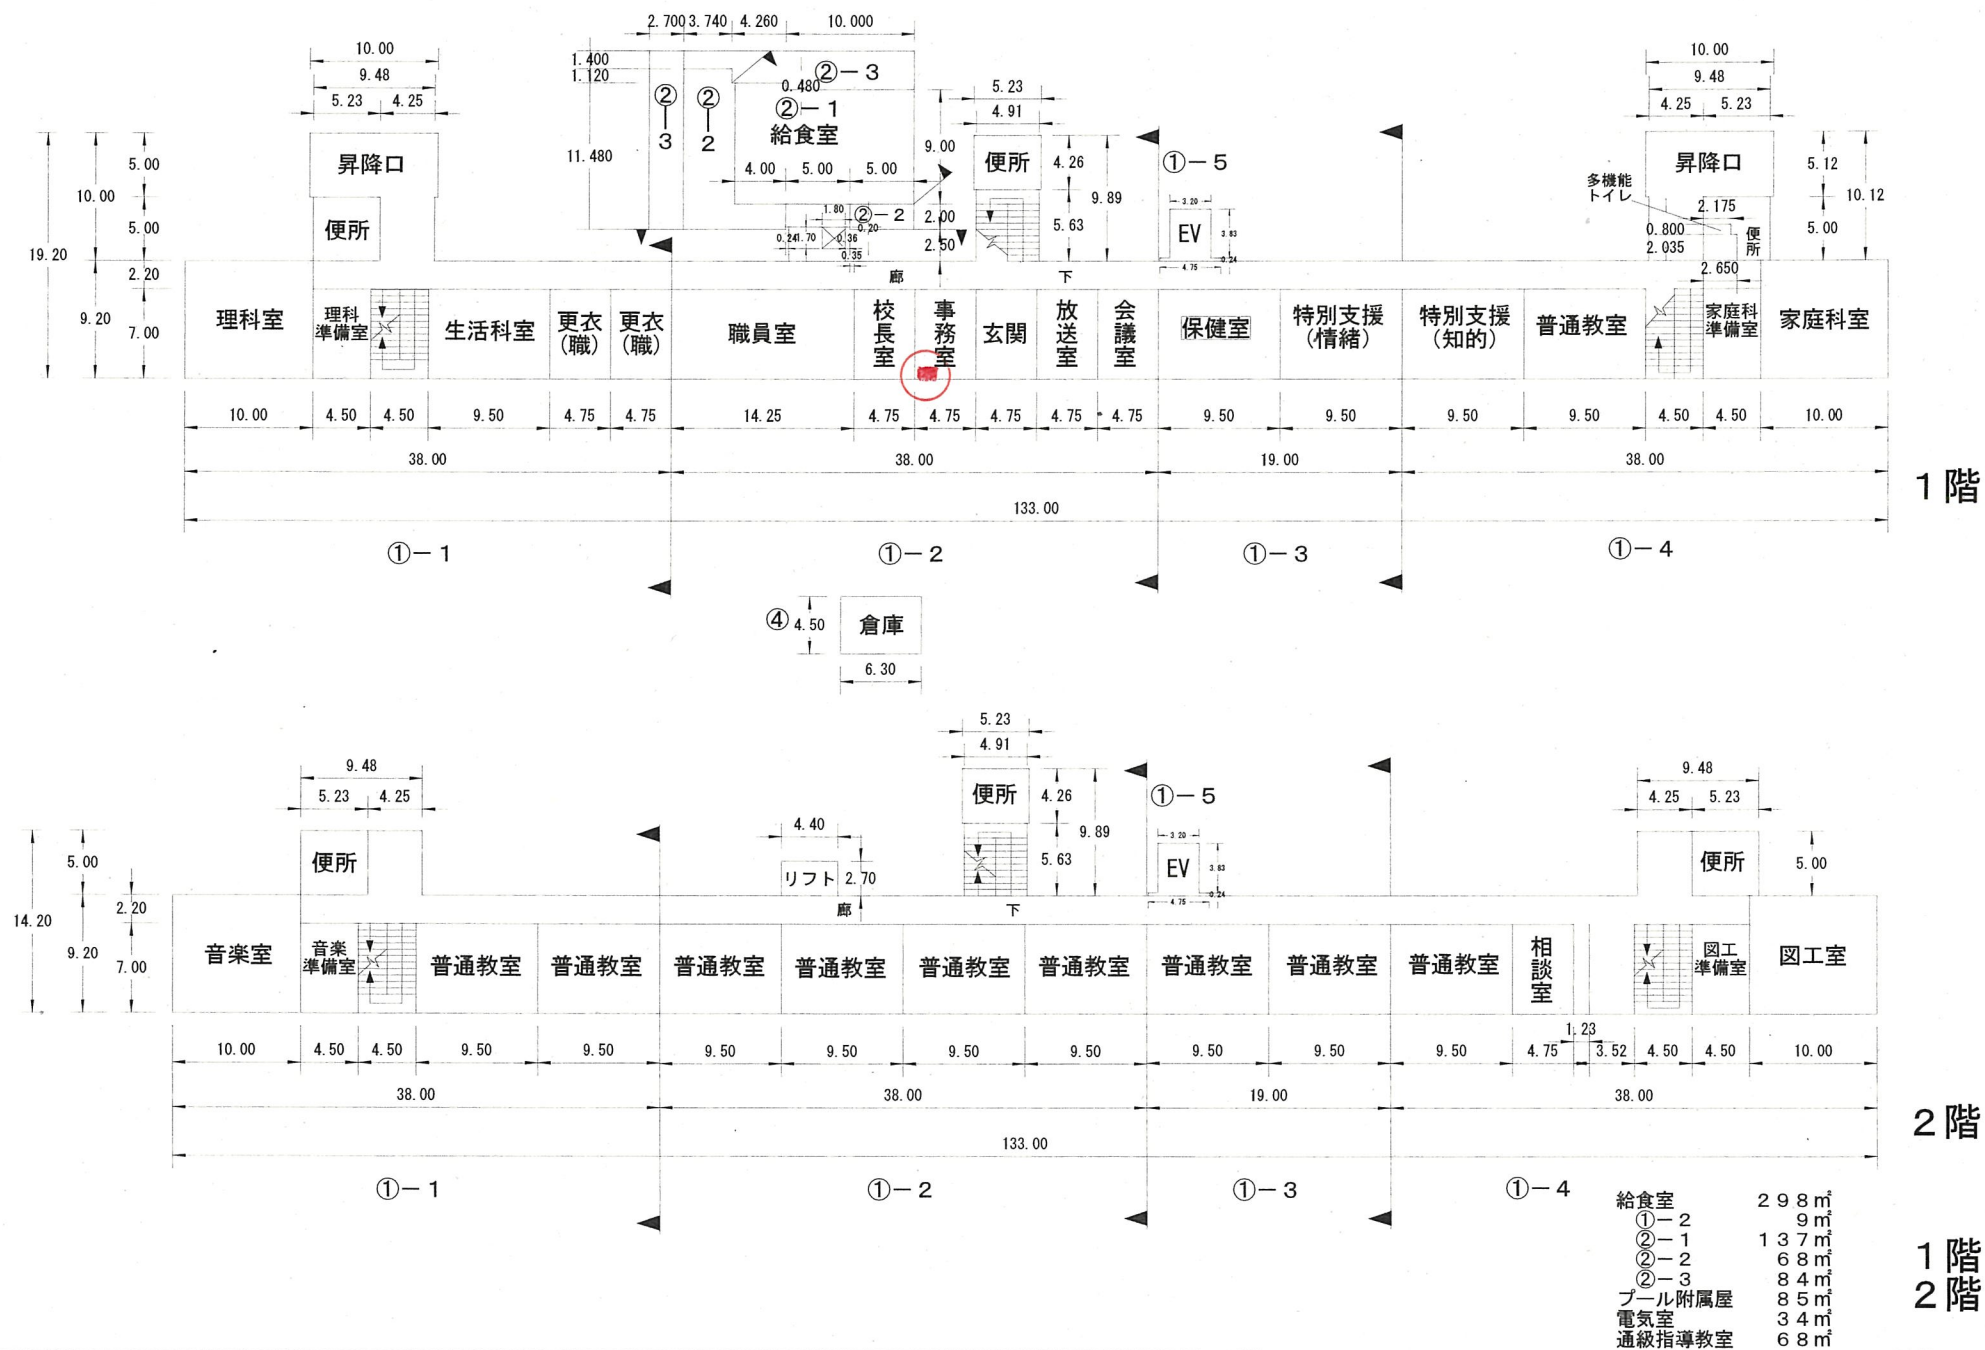

(令和6年度)

平面図

縮尺

1/600 (A4)

学校名

宮野木小学校

調査番号





12

103

0066

整理番号

56-2

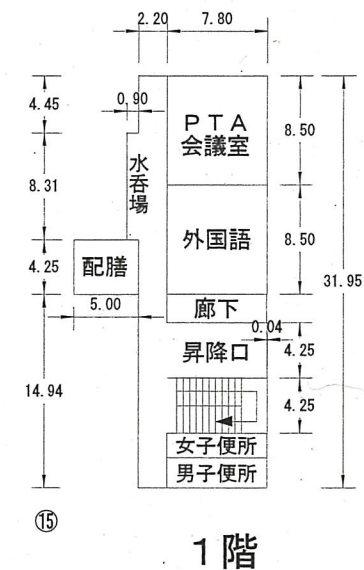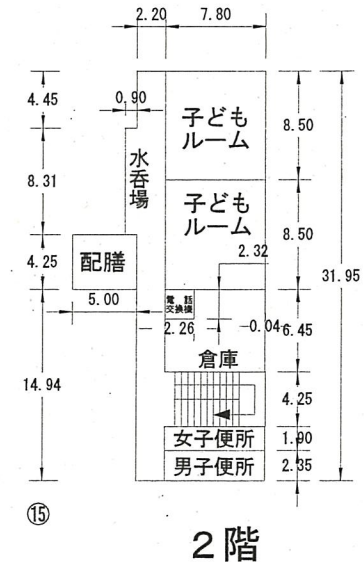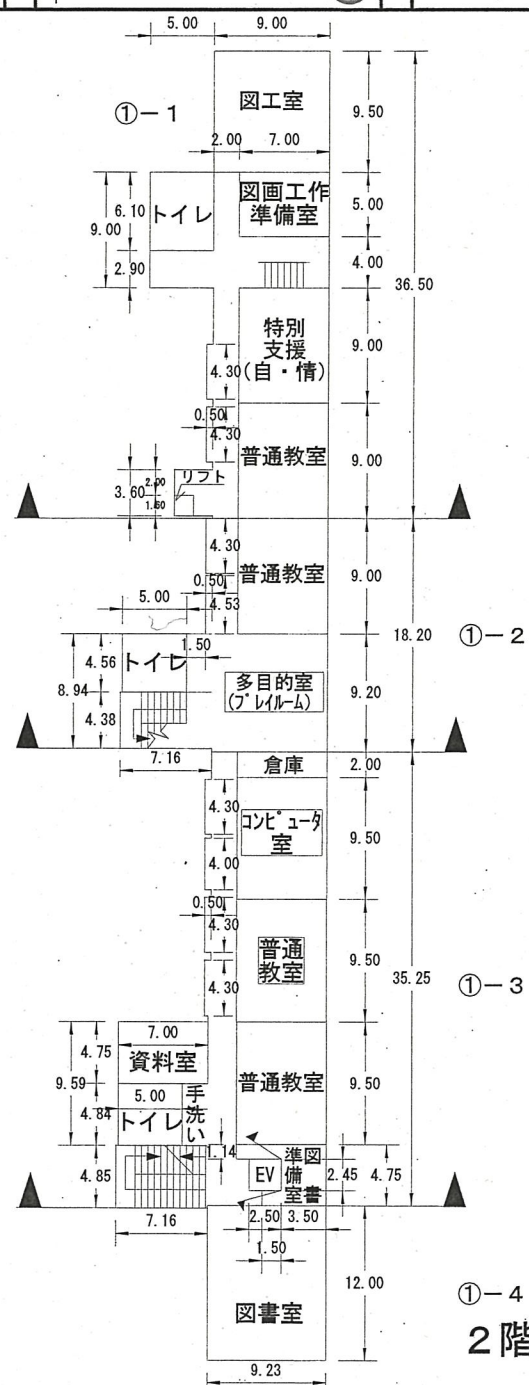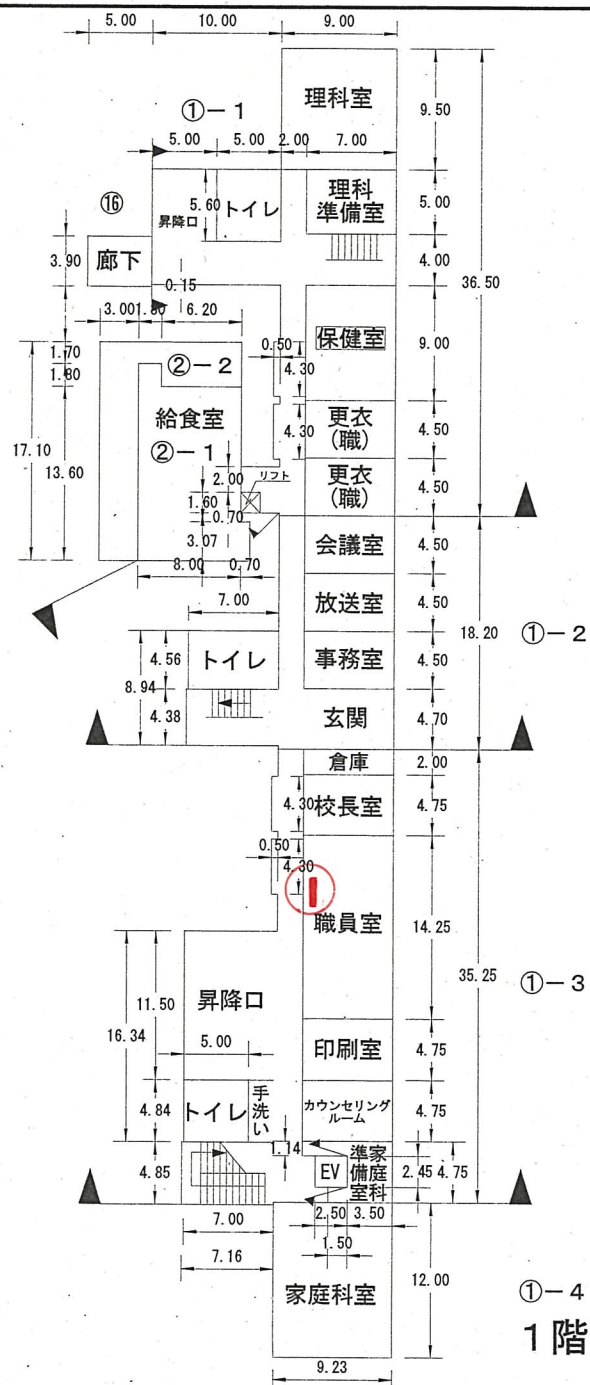


給食室 198m²
プール附属屋 85m²
電気室 30m²



(令和6年度)

平 面 図	縮 尺	1/600 (A4) 0 5 10 15 20	学 校 名	こてはし台小学校	調査番号	都道府県	(市町村)	(学 校)	整理番号	59-2
					1	2	1	0		

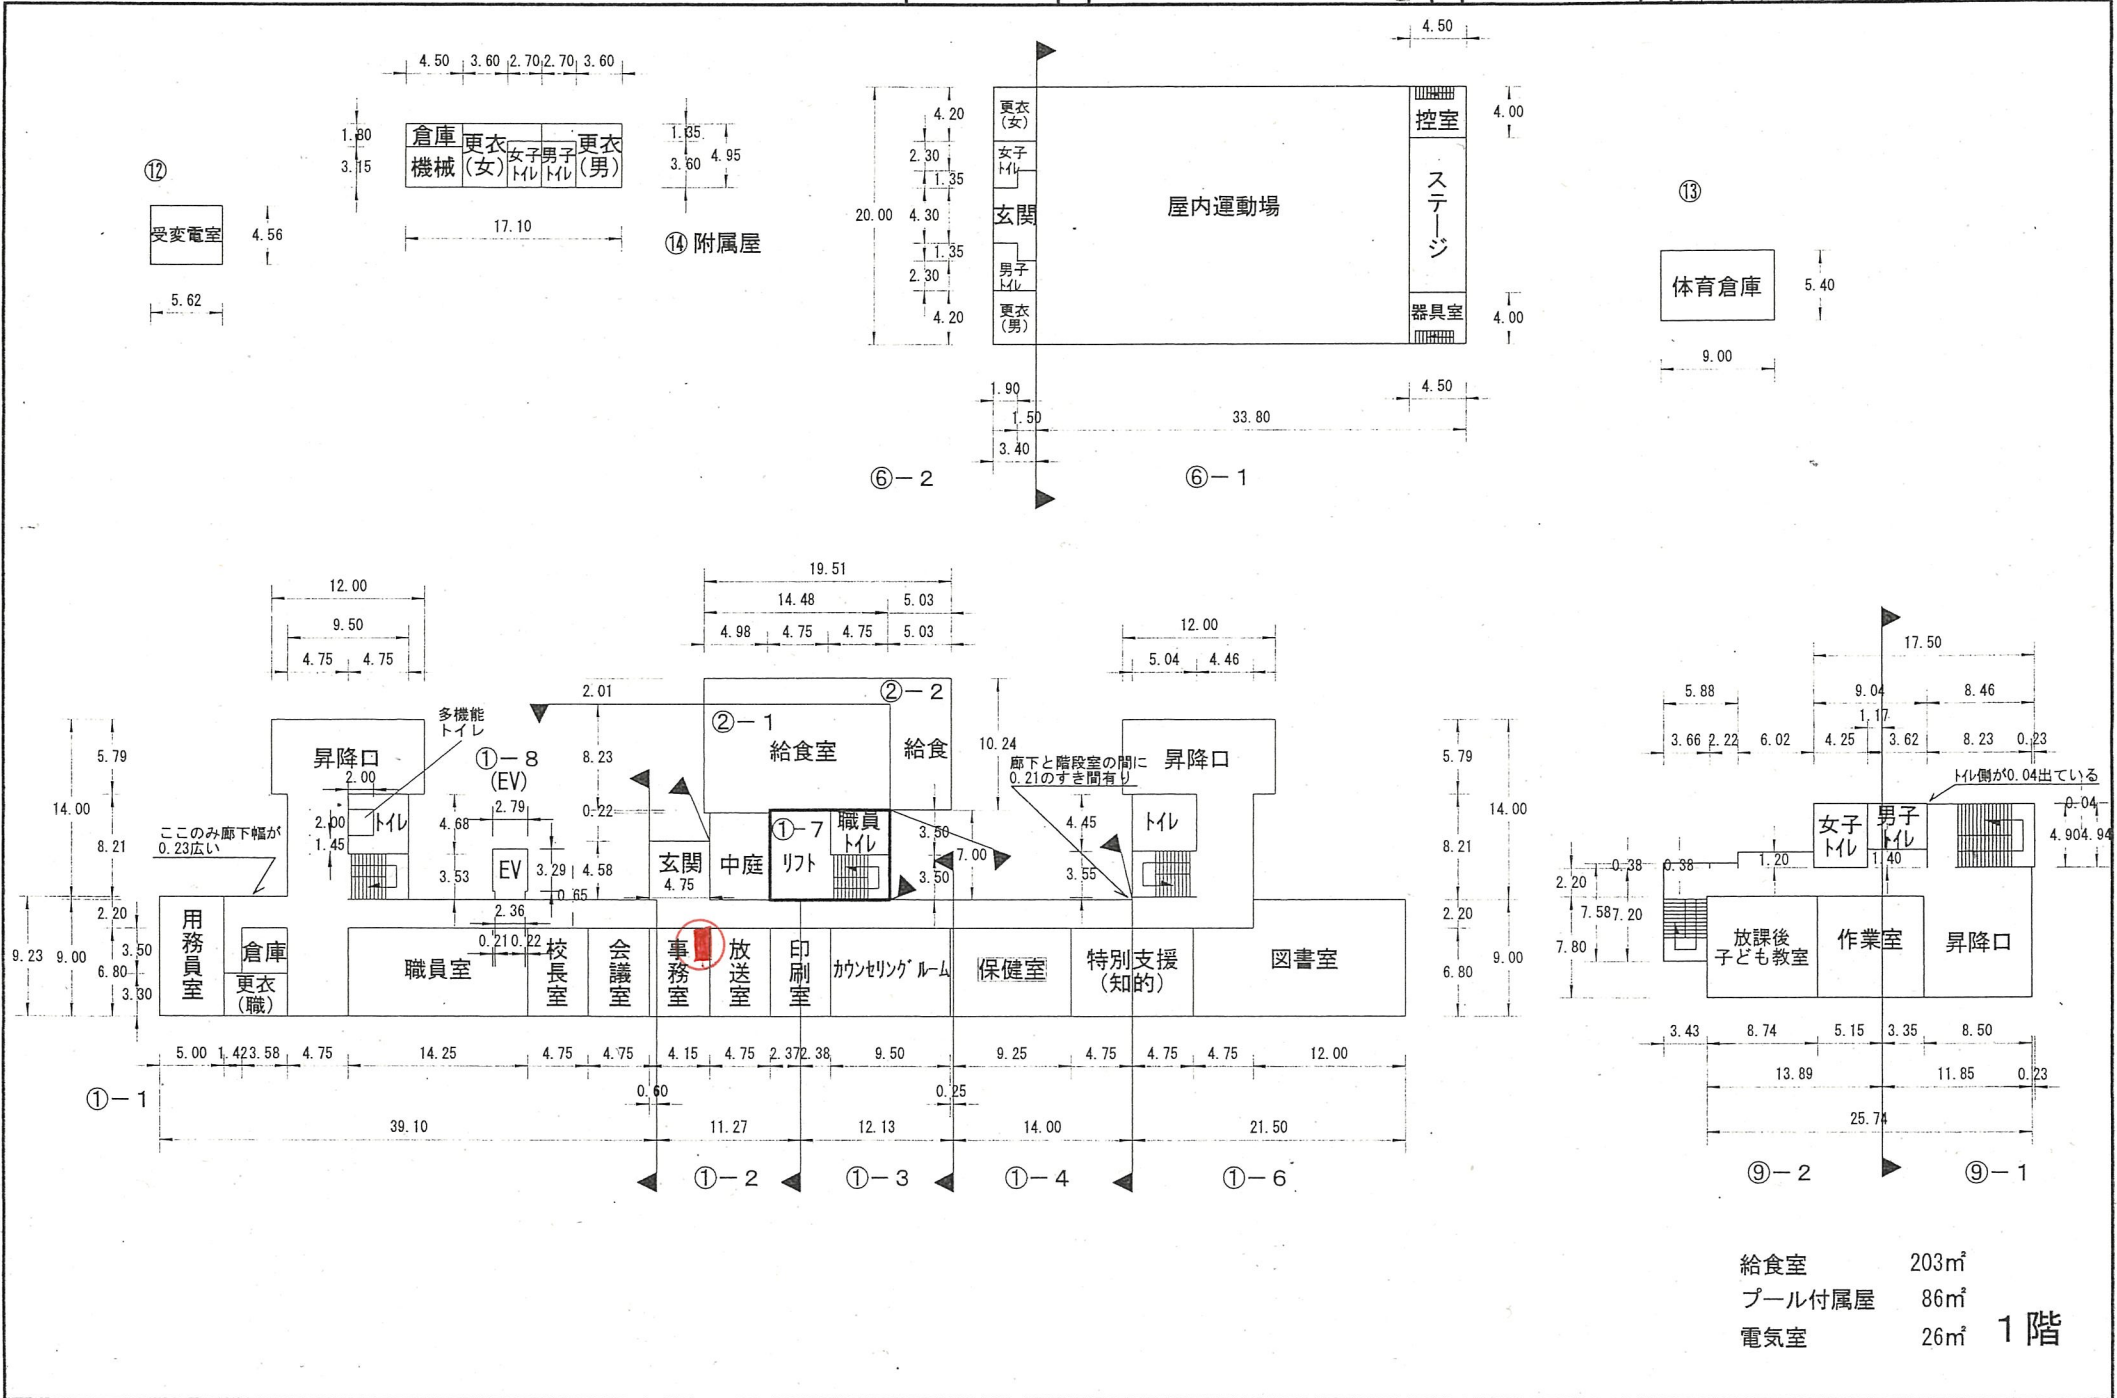

(令和6年度)

平面図

縮尺

1/600 (A4)

0 5 10 15 20 m

学校名

小中台南小学校

調査番号

都道府県


(市町村)

(学 校)



整理番号

81-2


1階 ④

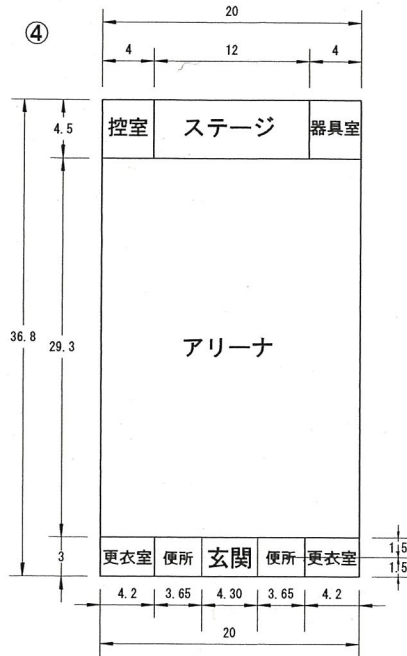



1階

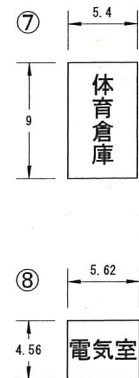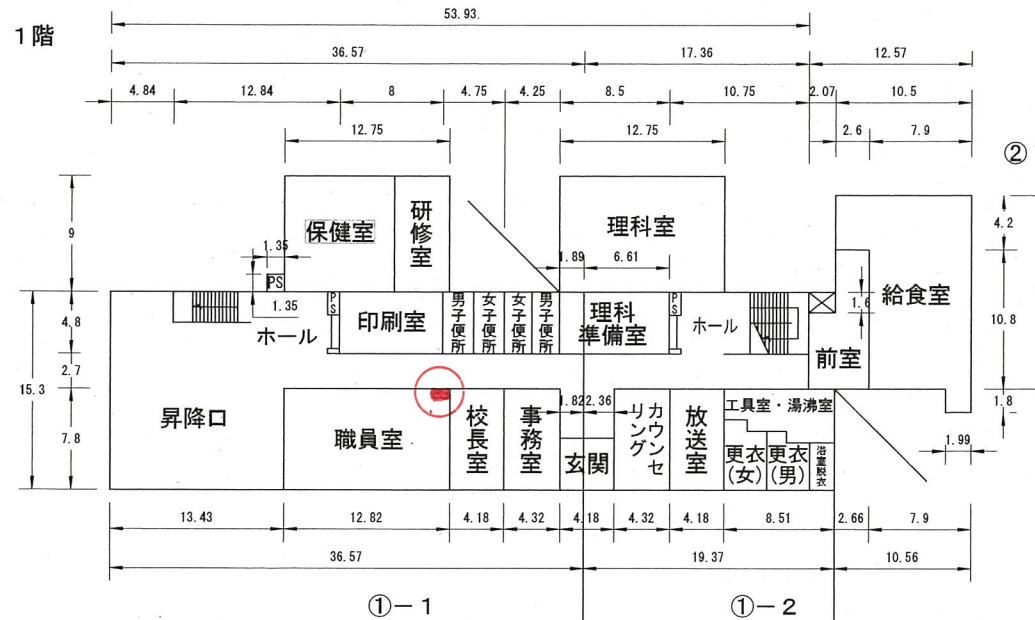

2階 ④


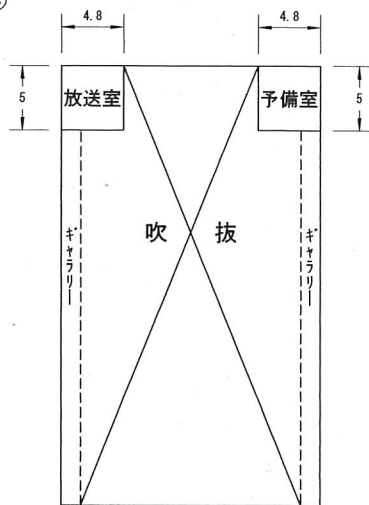


2階

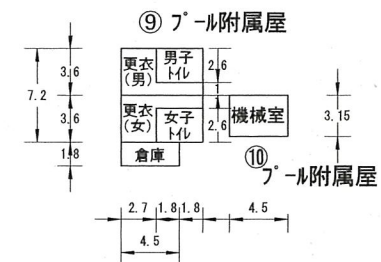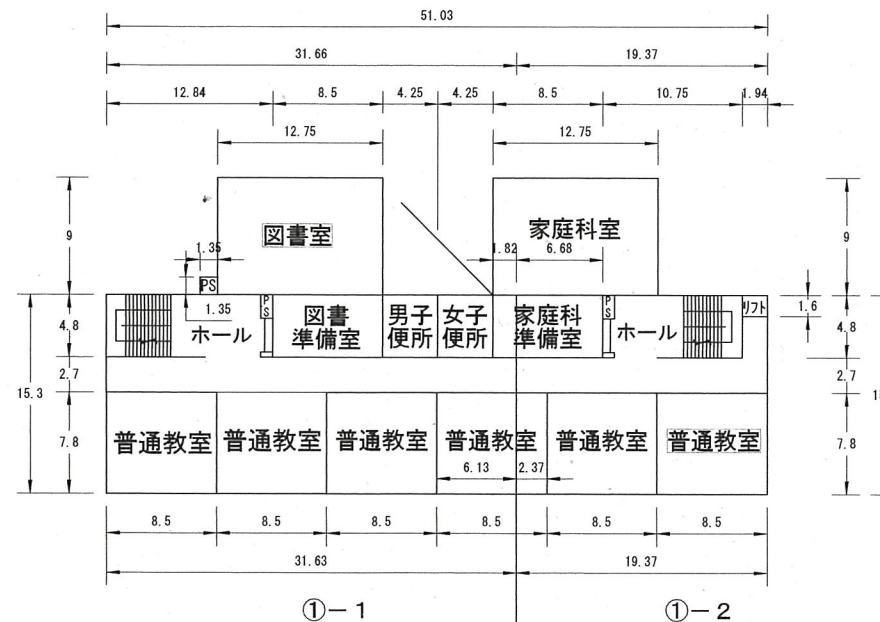


給食室 173㎡
プール附属屋 70㎡
電気室 26㎡


1階
2階

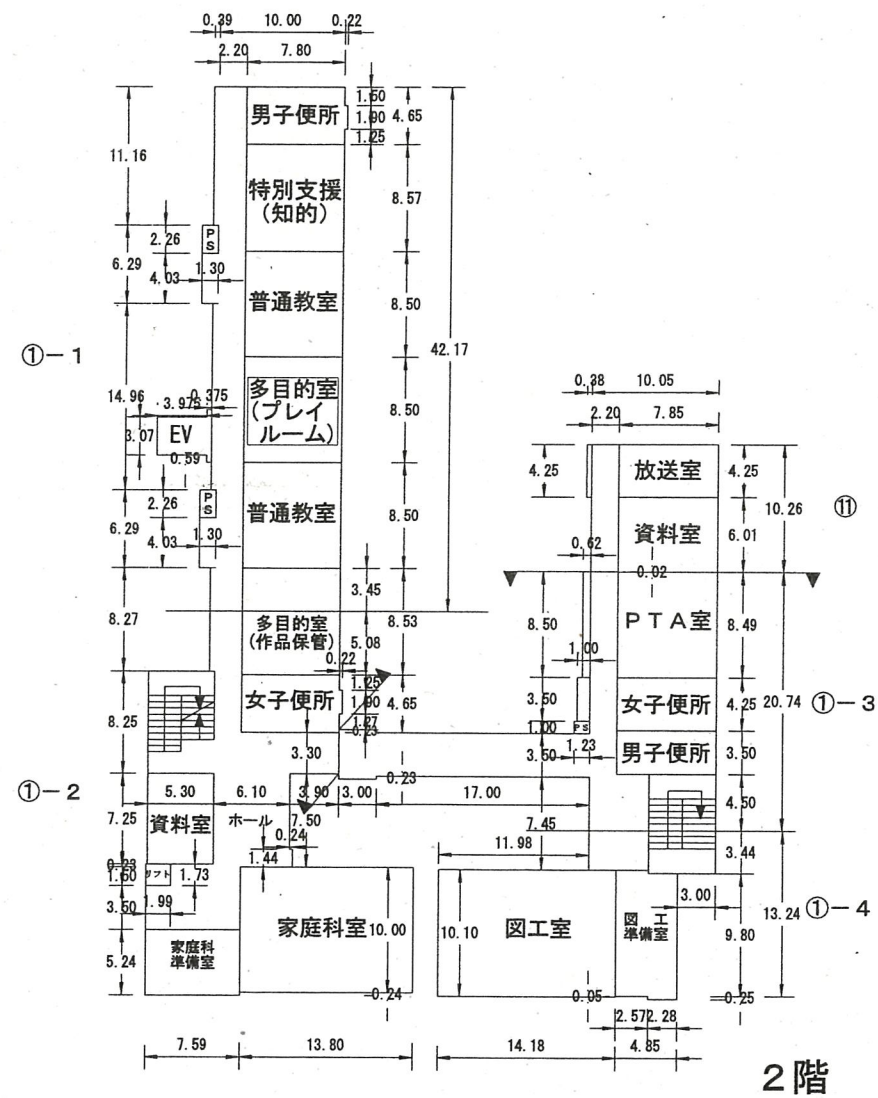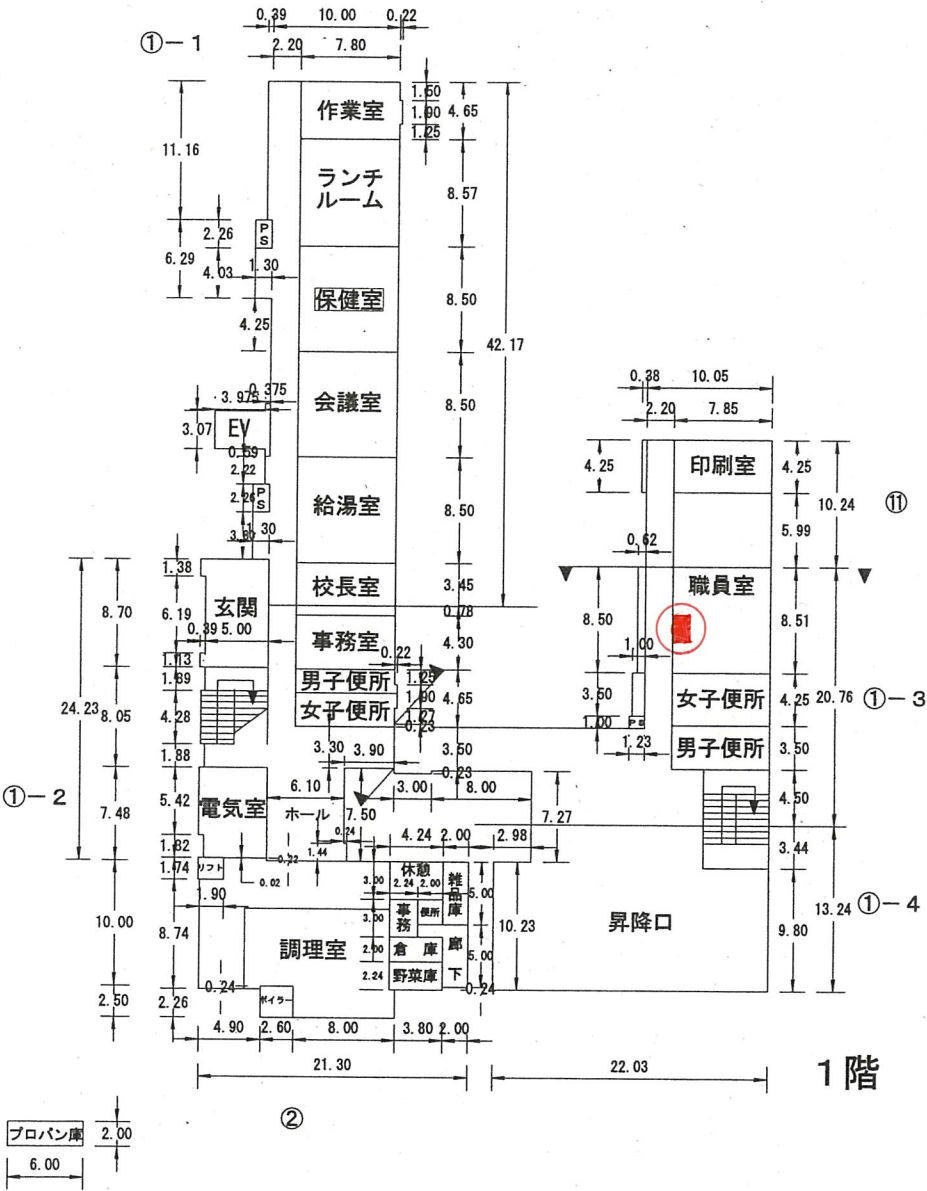

給食室	239㎡	1階
プール附属屋	36㎡	2階
電気室	37㎡	2階

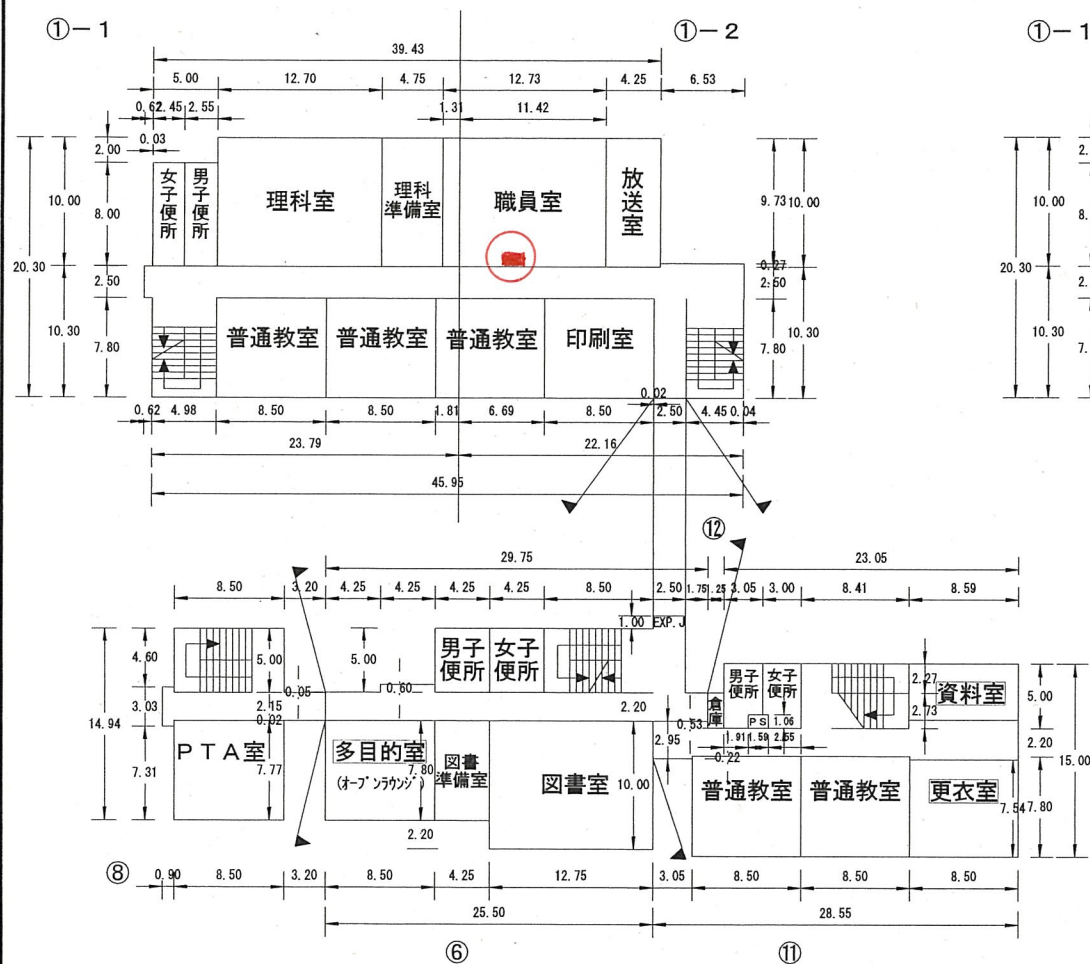


2階

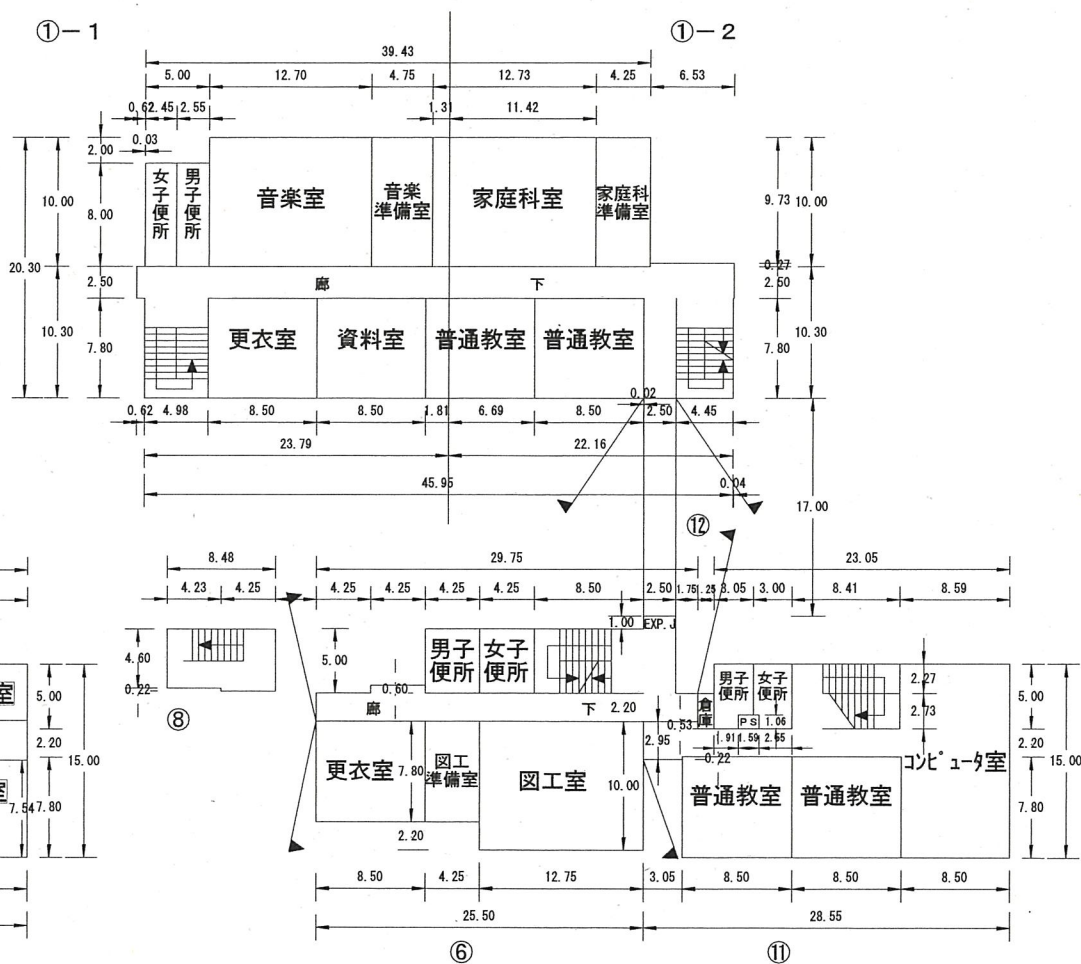

3階

2階
3階

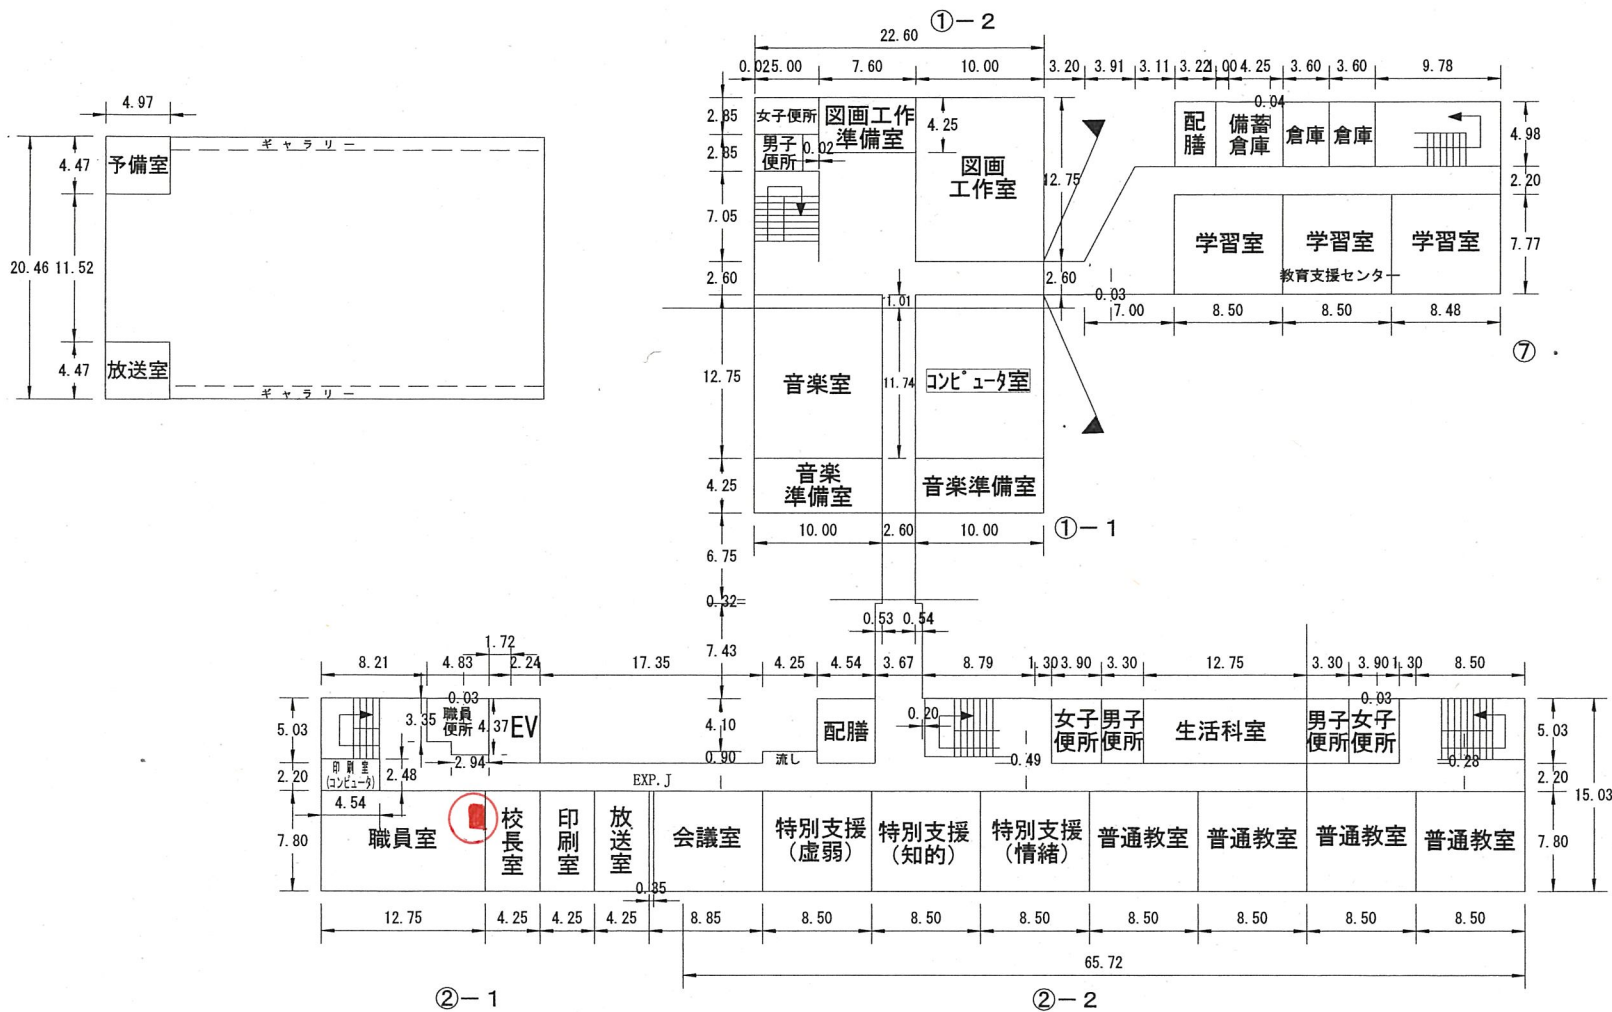

平面图

縮尺

1/600 (A4)

0	5	10	15	2'
---	---	----	----	----

学校名	
-----	--

泉谷小学校

調査番号

都	1
---	---


$(\bar{r})$
1

(2)	
-----	--

整理番号

110-3



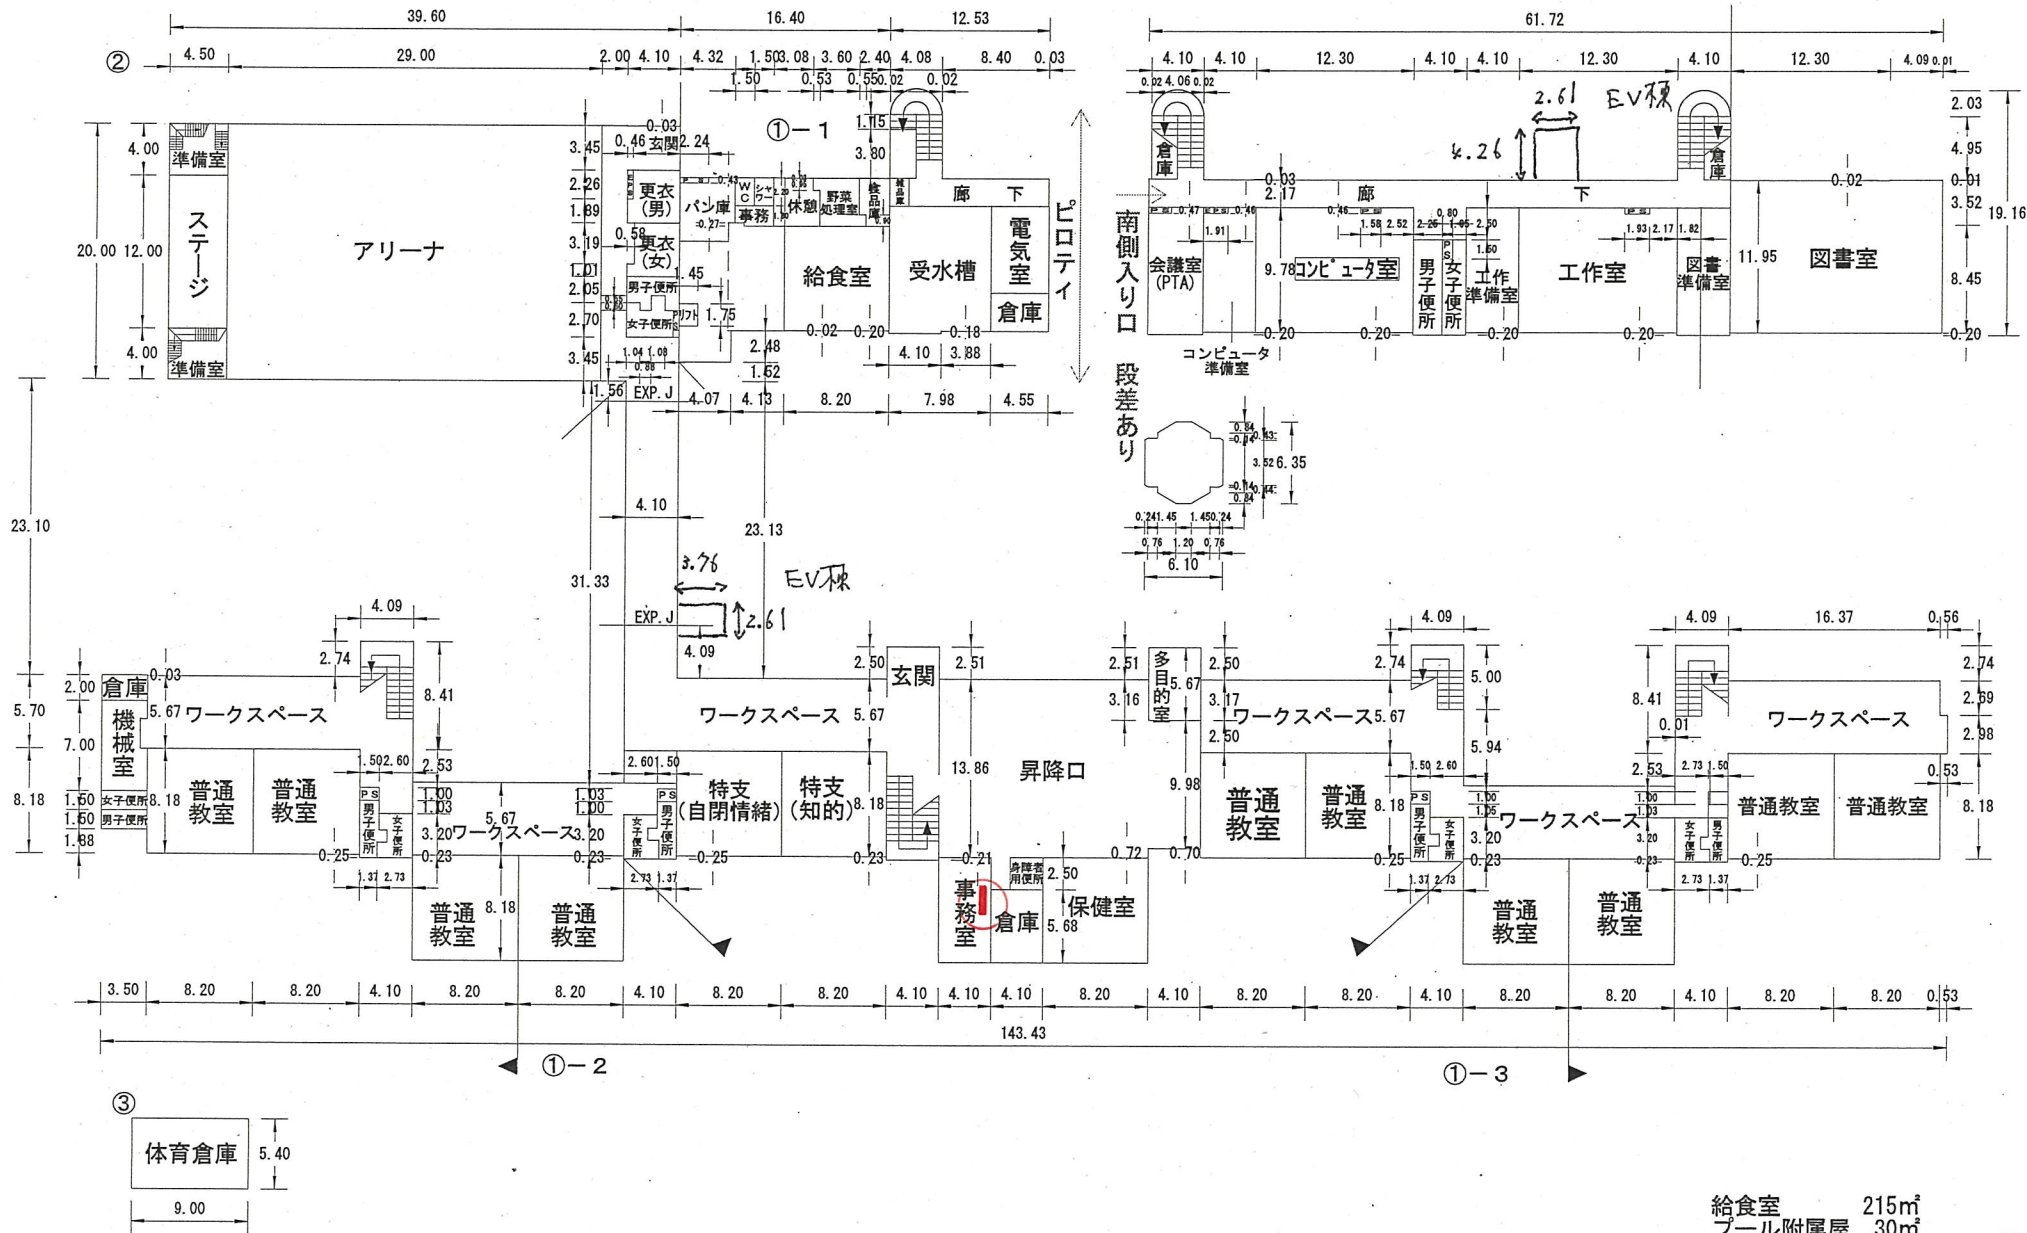

給食室 215㎡
プール附属屋 30㎡
電気室 31㎡

1階

平面图

学校名	_____
-----	-------

金沢小学校

調查番号


（都道府県）	
1	2

	(市町村)
1	0

	(学 校)		
	0	1	2

整理番	7
-----	---

117-2

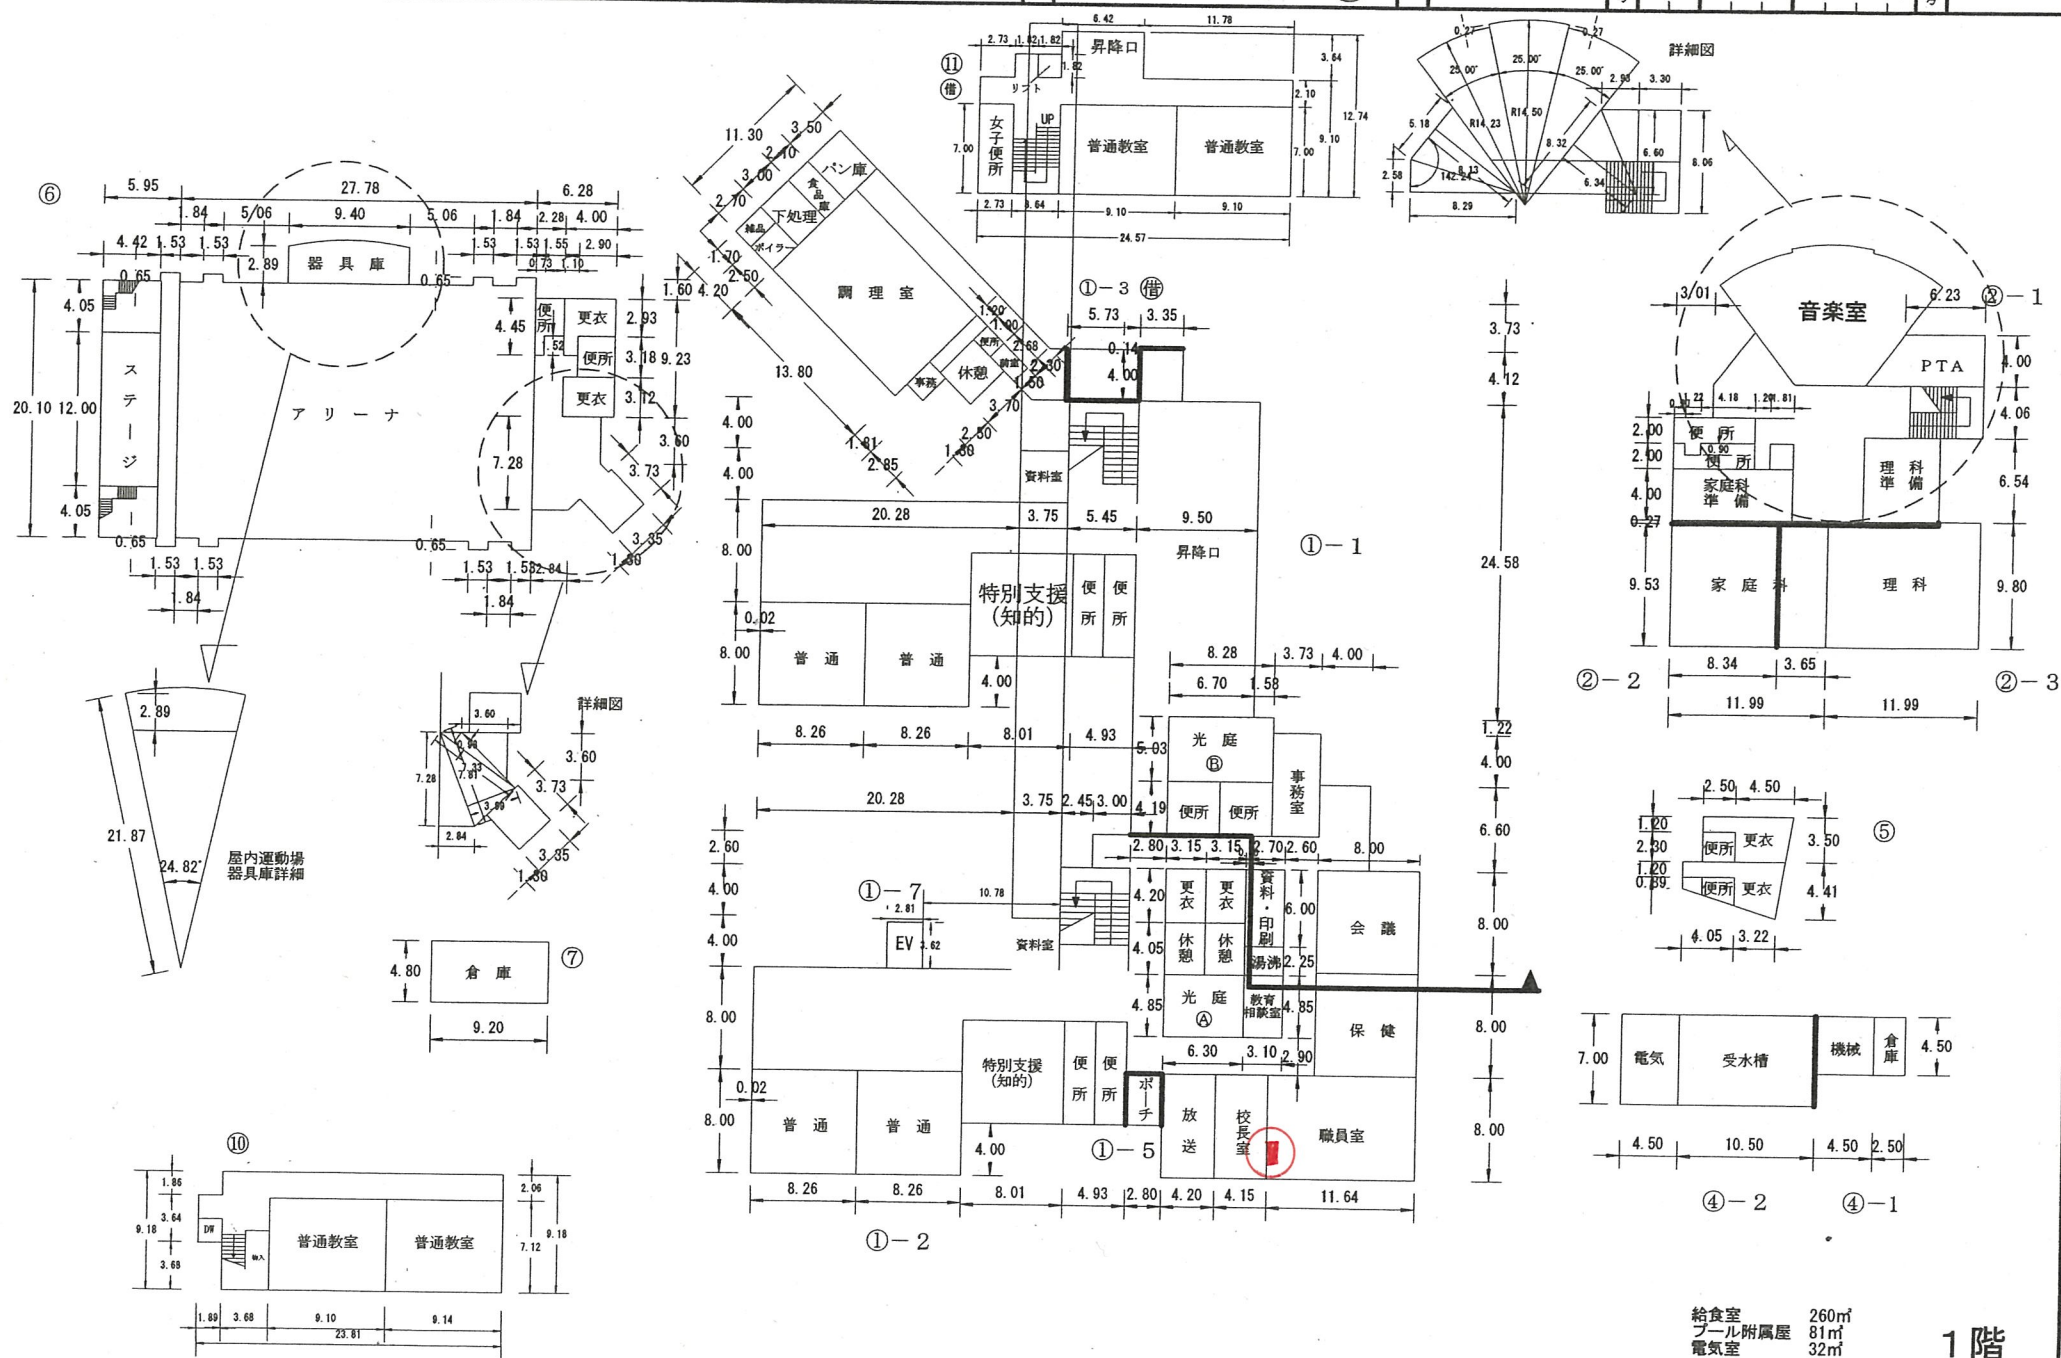

文 部 科 学 省

1 階

(令和6年度)

平面図

縮尺

1/600 (A4)

0 5 10 15 m

学校名

扇田小学校

調査番号

12

都道府県

10

市町村

05


学校

01

29

整理番号

119-2

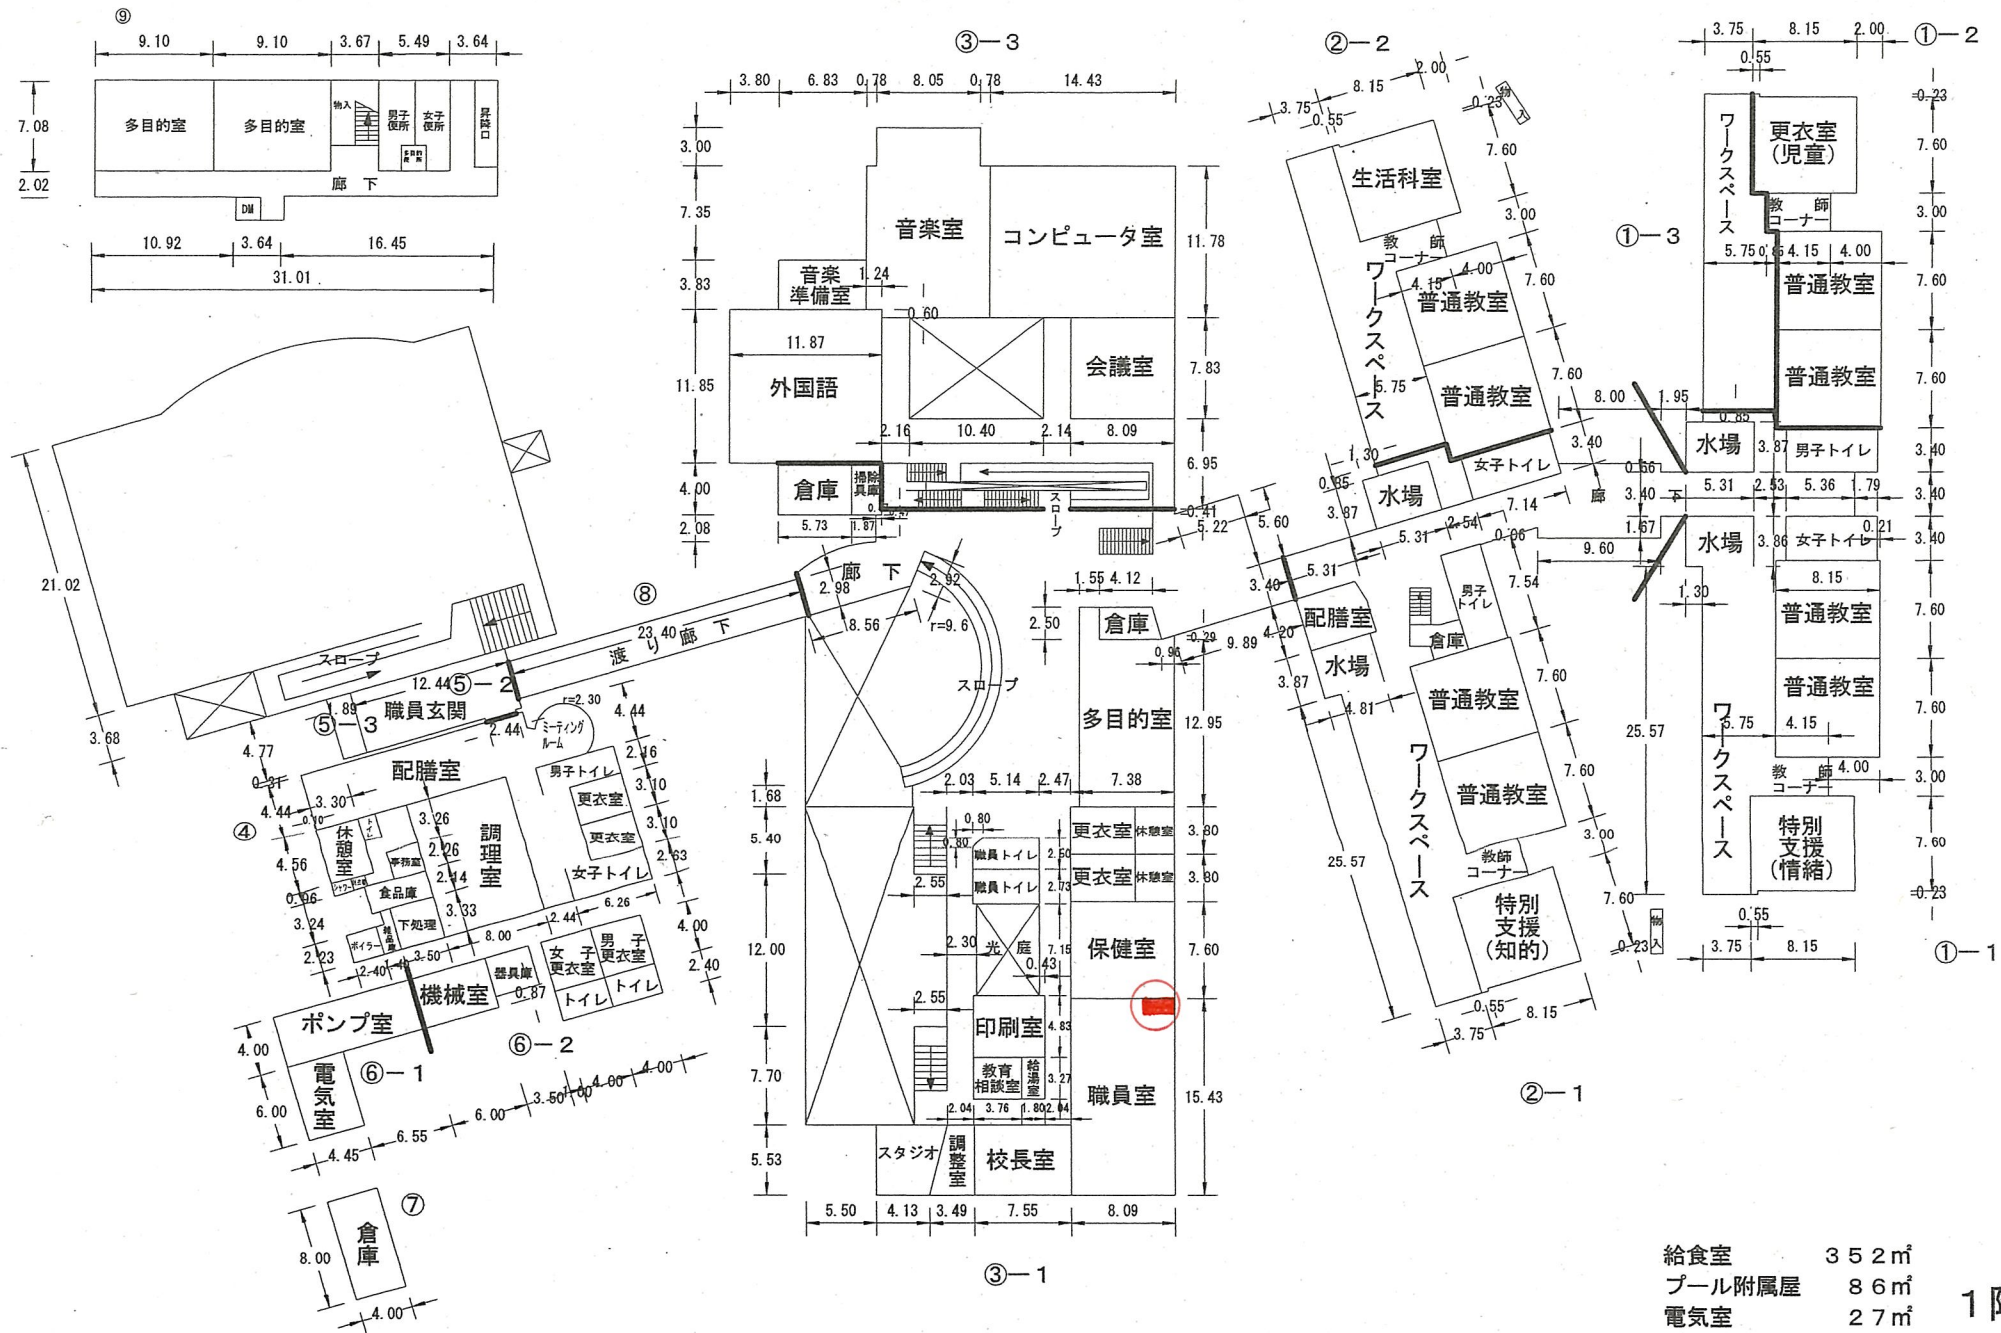

給食室 352㎡
プール附属屋 86㎡
電気室 27㎡

1階

(令和6年度)

平面図

縮尺

1/600 (A4)

学校名

磯辺小学校

調査番号

12

(都道府県)

106

(市町村)


2428

(学校)


106-2

整理番号

106-2

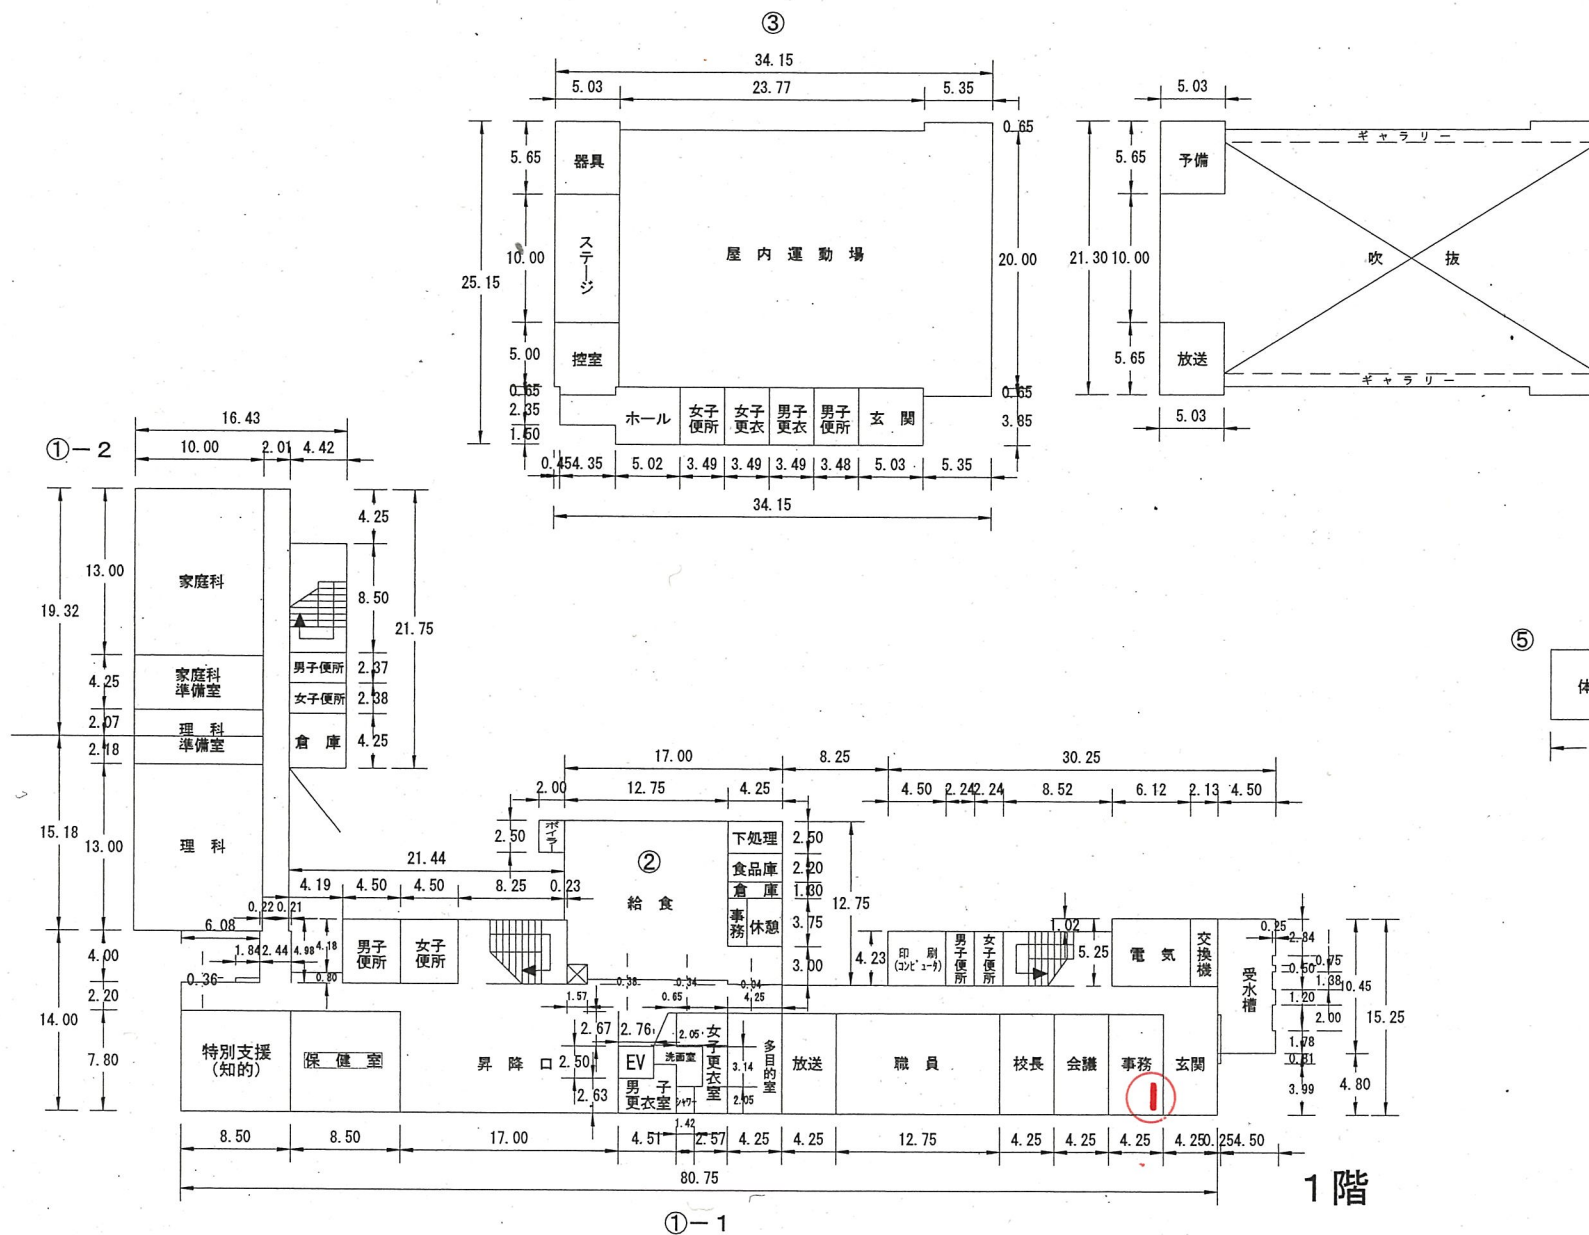

給食室 215㎡
プール附属屋 77㎡
電気室 32㎡

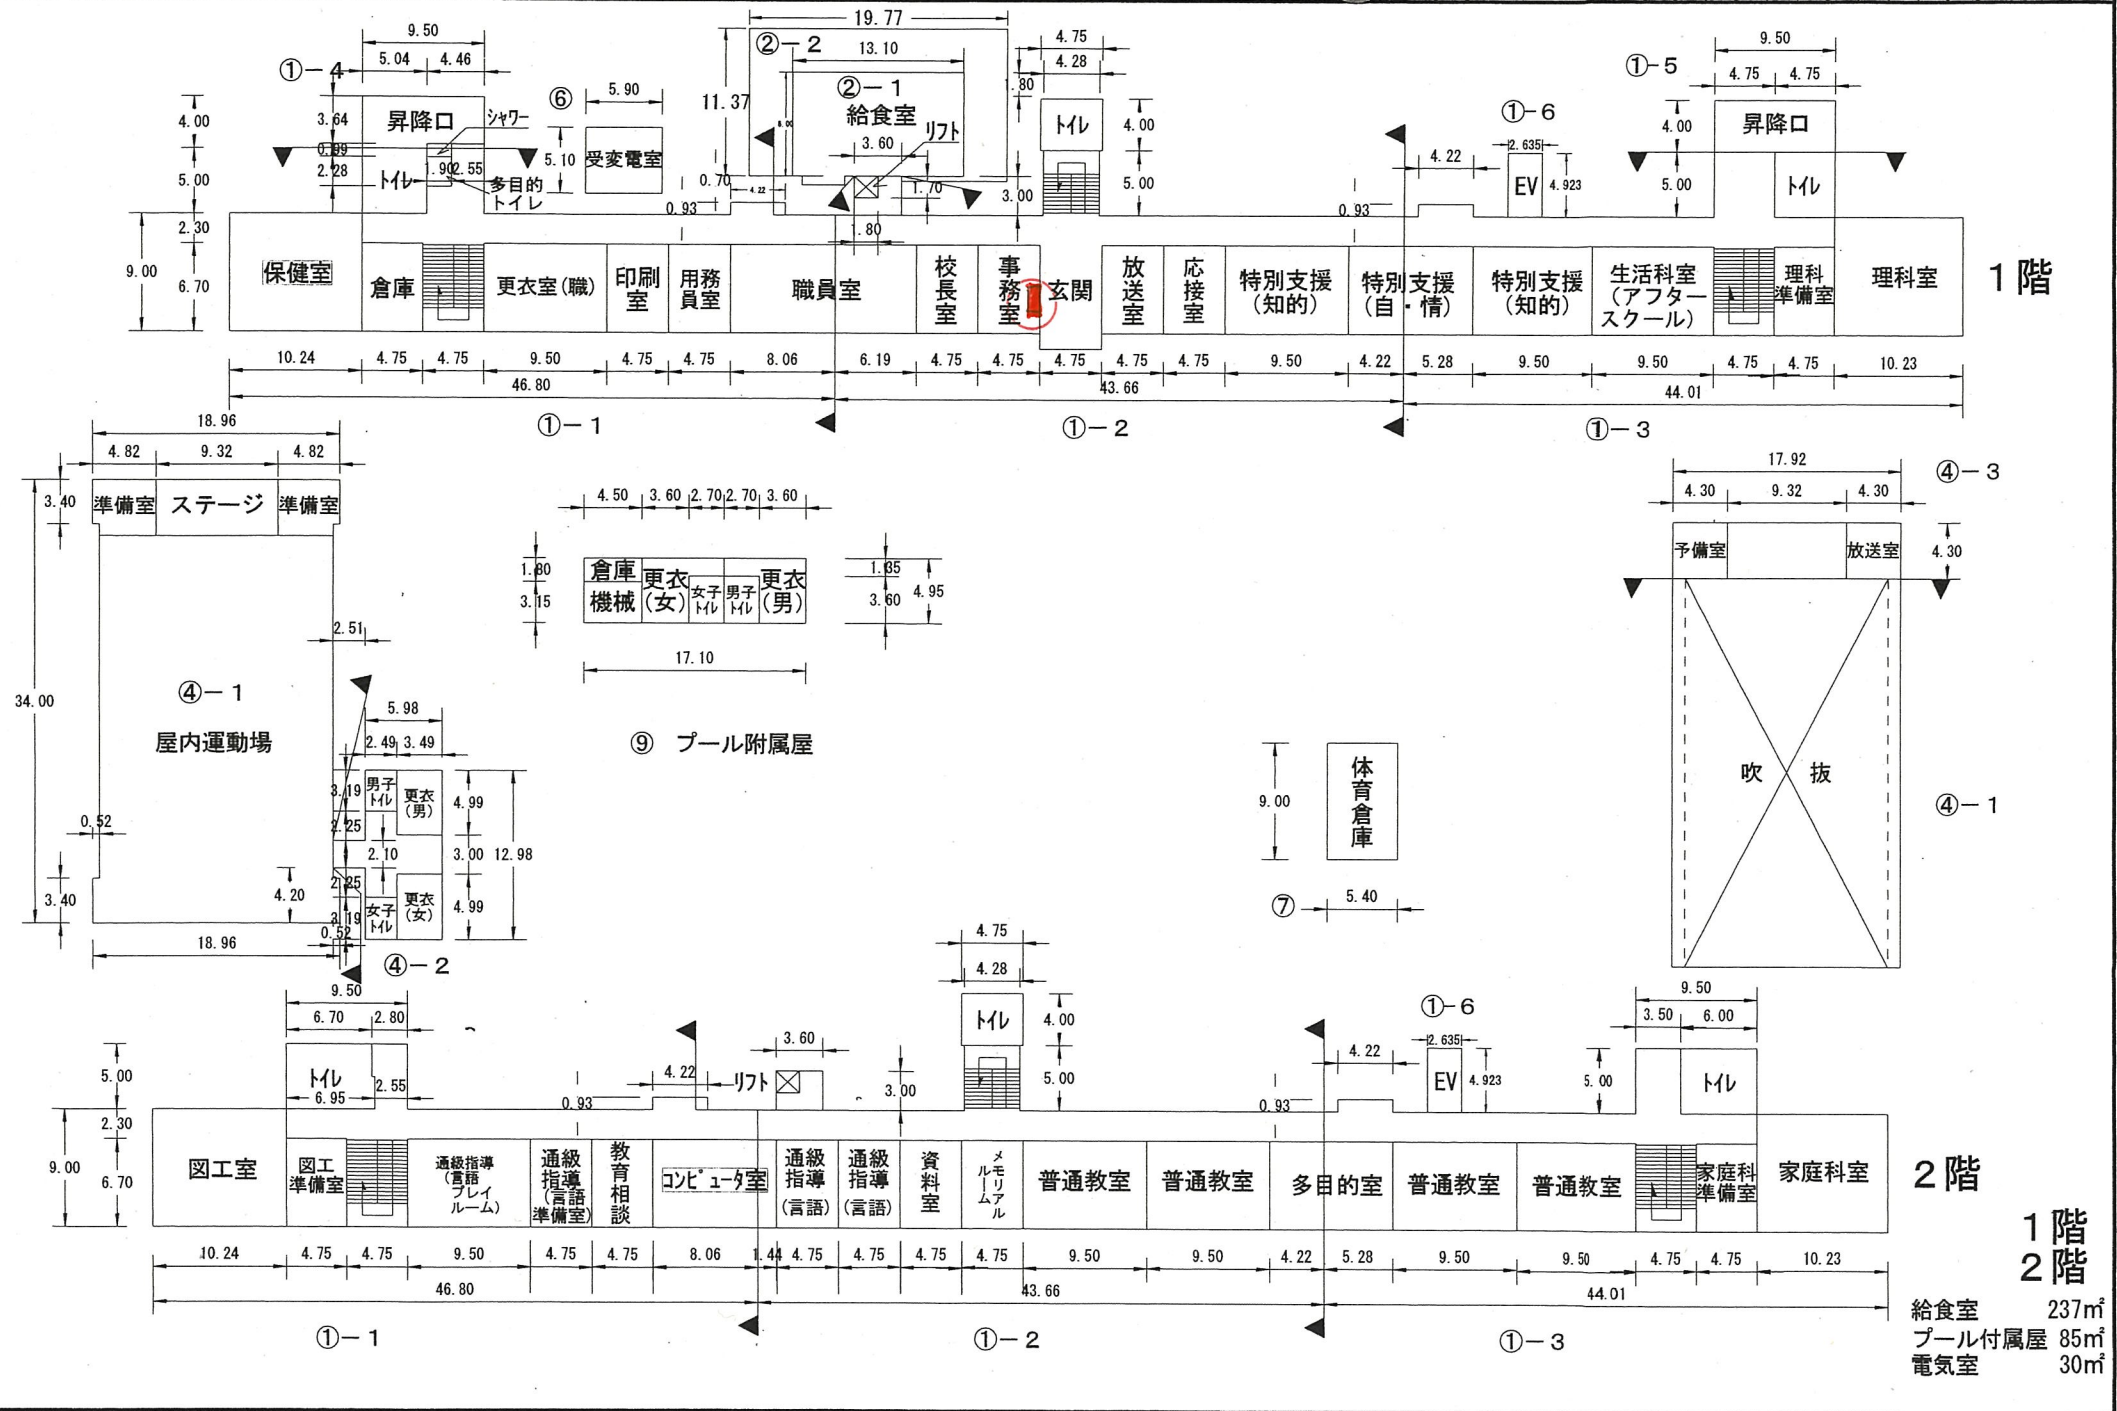

(令和6年度)

平面図

縮尺

1/600 (A4)

0 5 10 15 m

学校名

加曽利中学校

調査番号

都道府県

(市町村)

(学 校)









整理番号

1 2

1 0 4


3 5 1 1

122-2

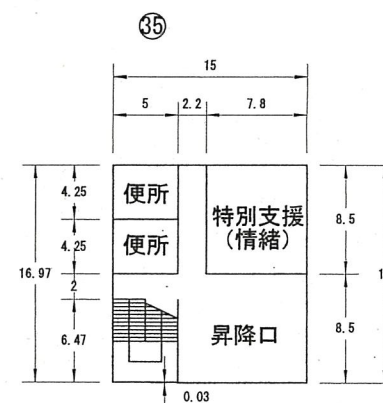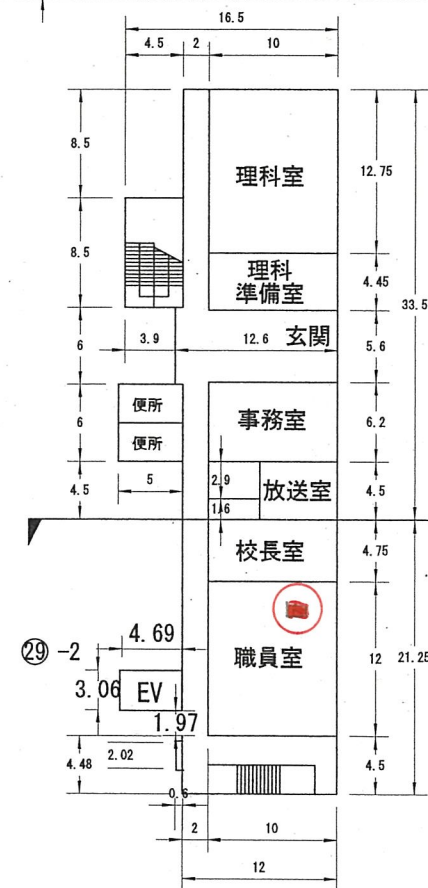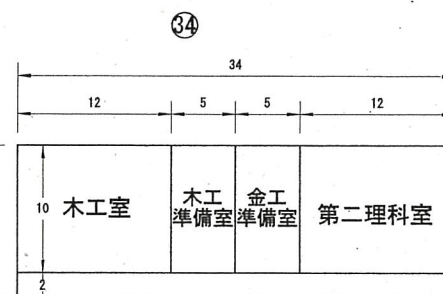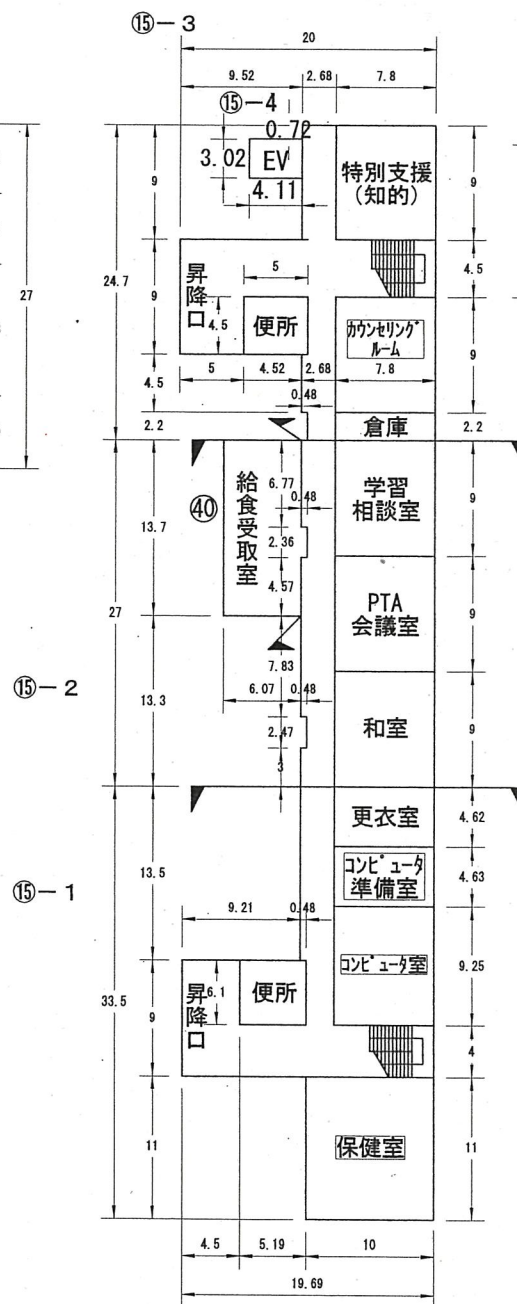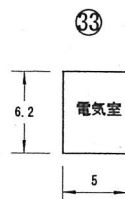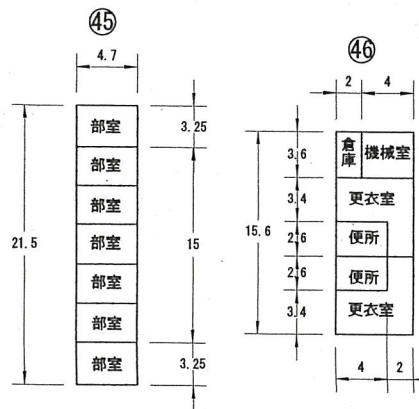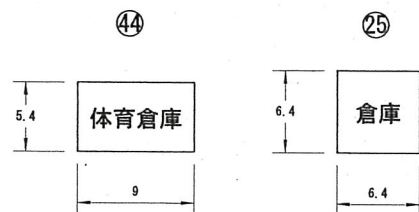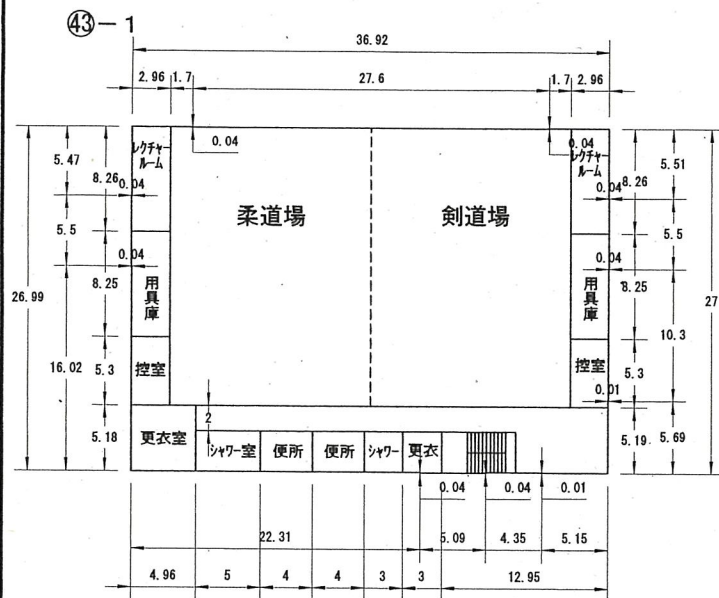

プール附属屋 94㎡
武道場 996㎡
部室 101㎡
電気室 31㎡

1階

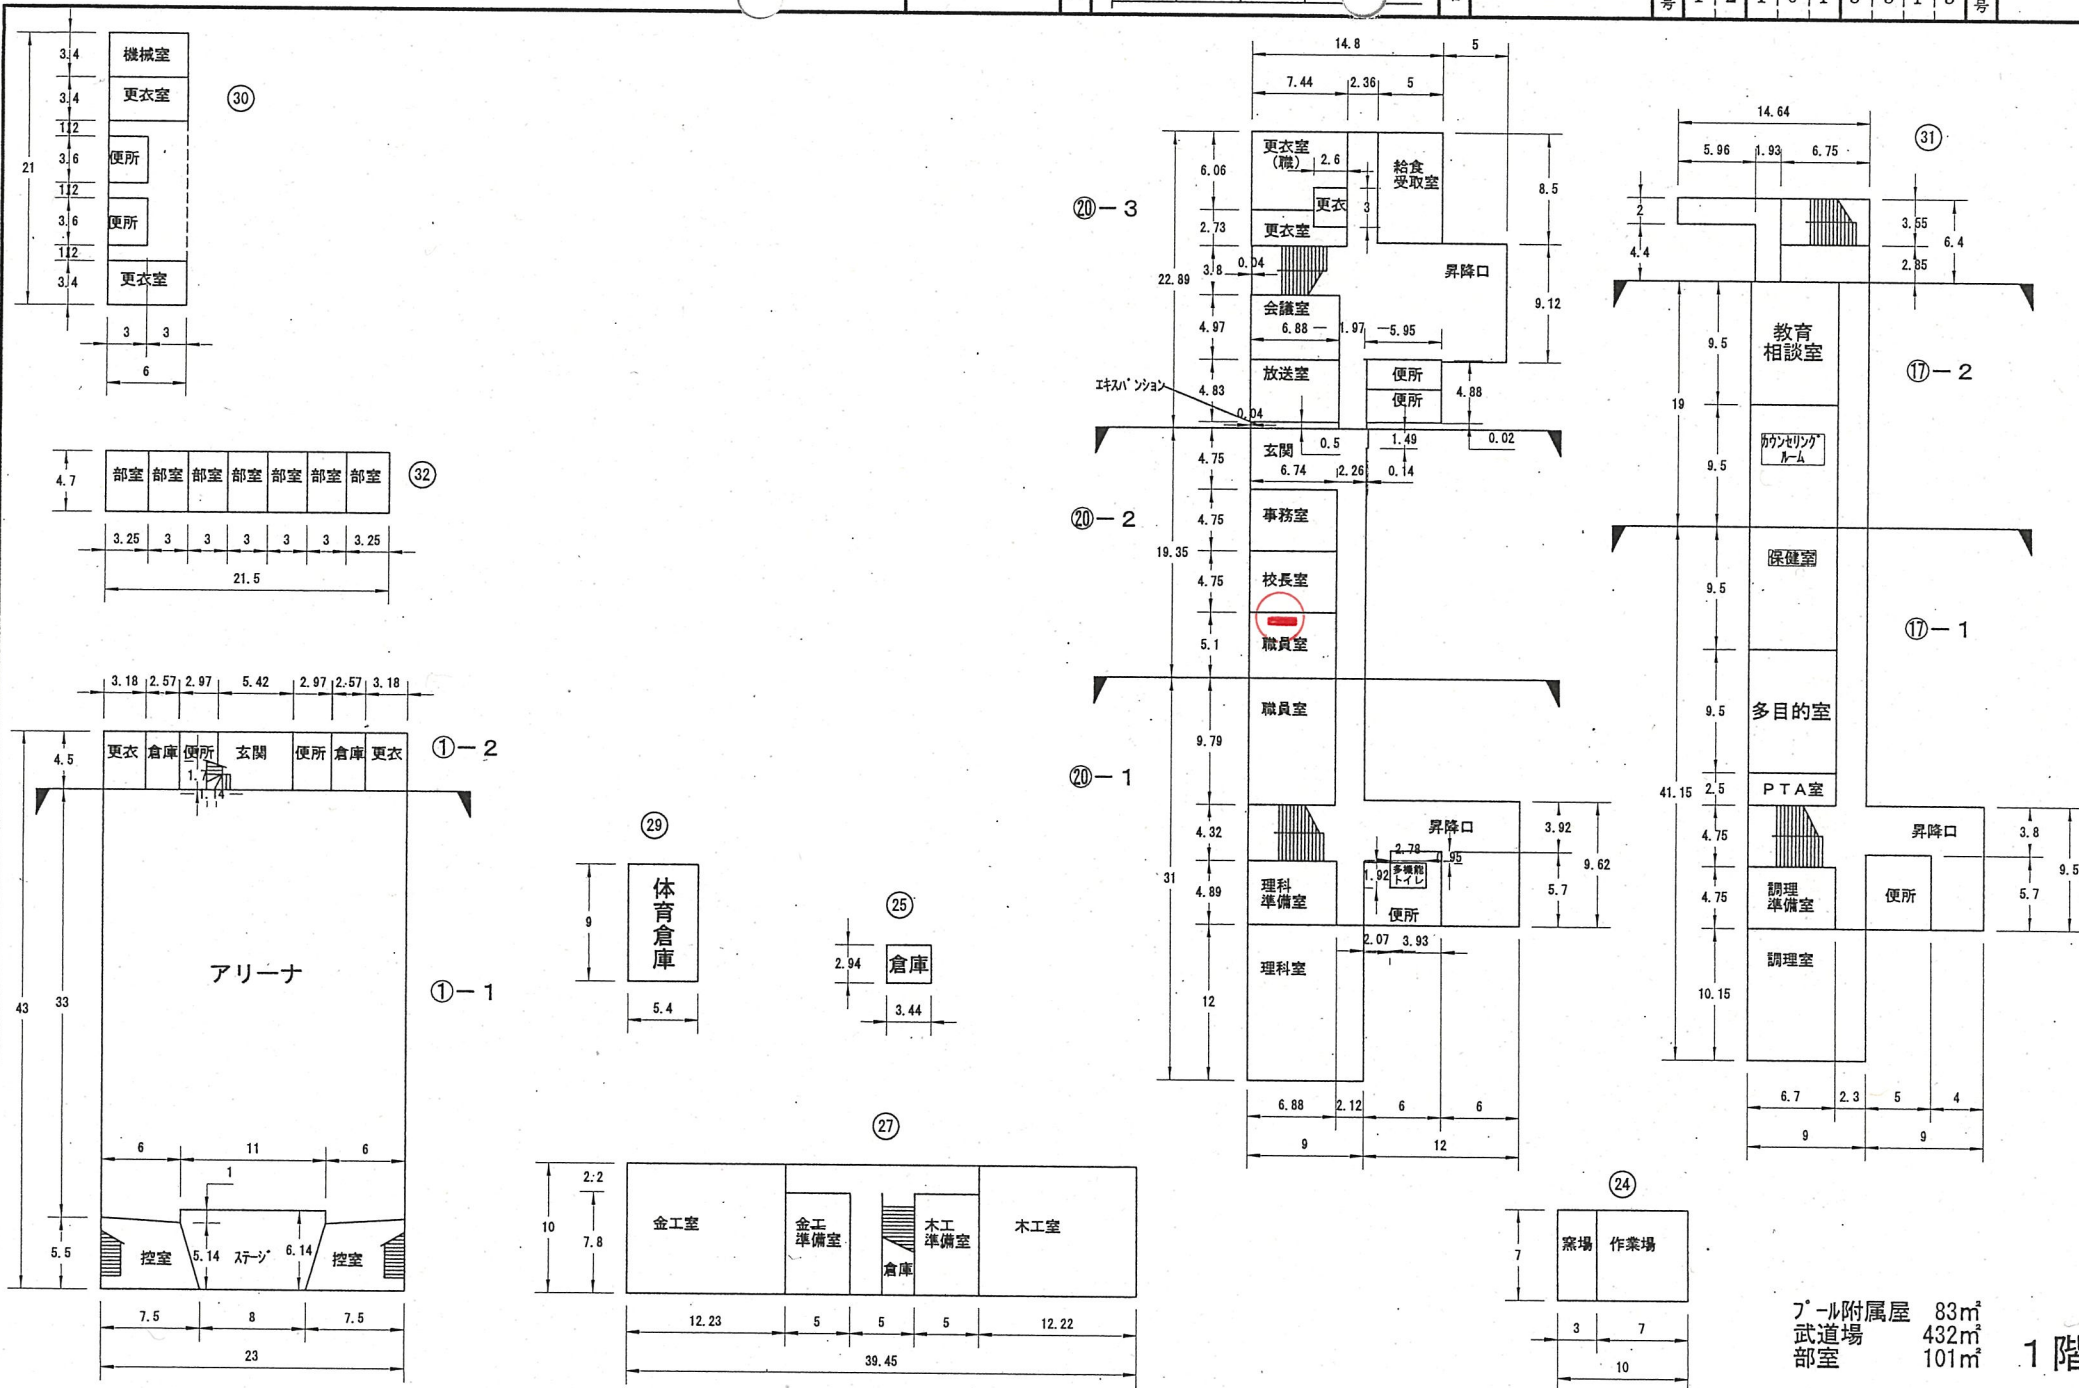

フール附属屋	83m ²
武道場	432m ²
部室	101m ²

1 階

(令和6年度)

平面図

縮尺

1/600 (A4)

0 5 10 15 m

学校名

小中台中学校

調査番号

12

10

3

3


5

1

6

整理番号

127-2

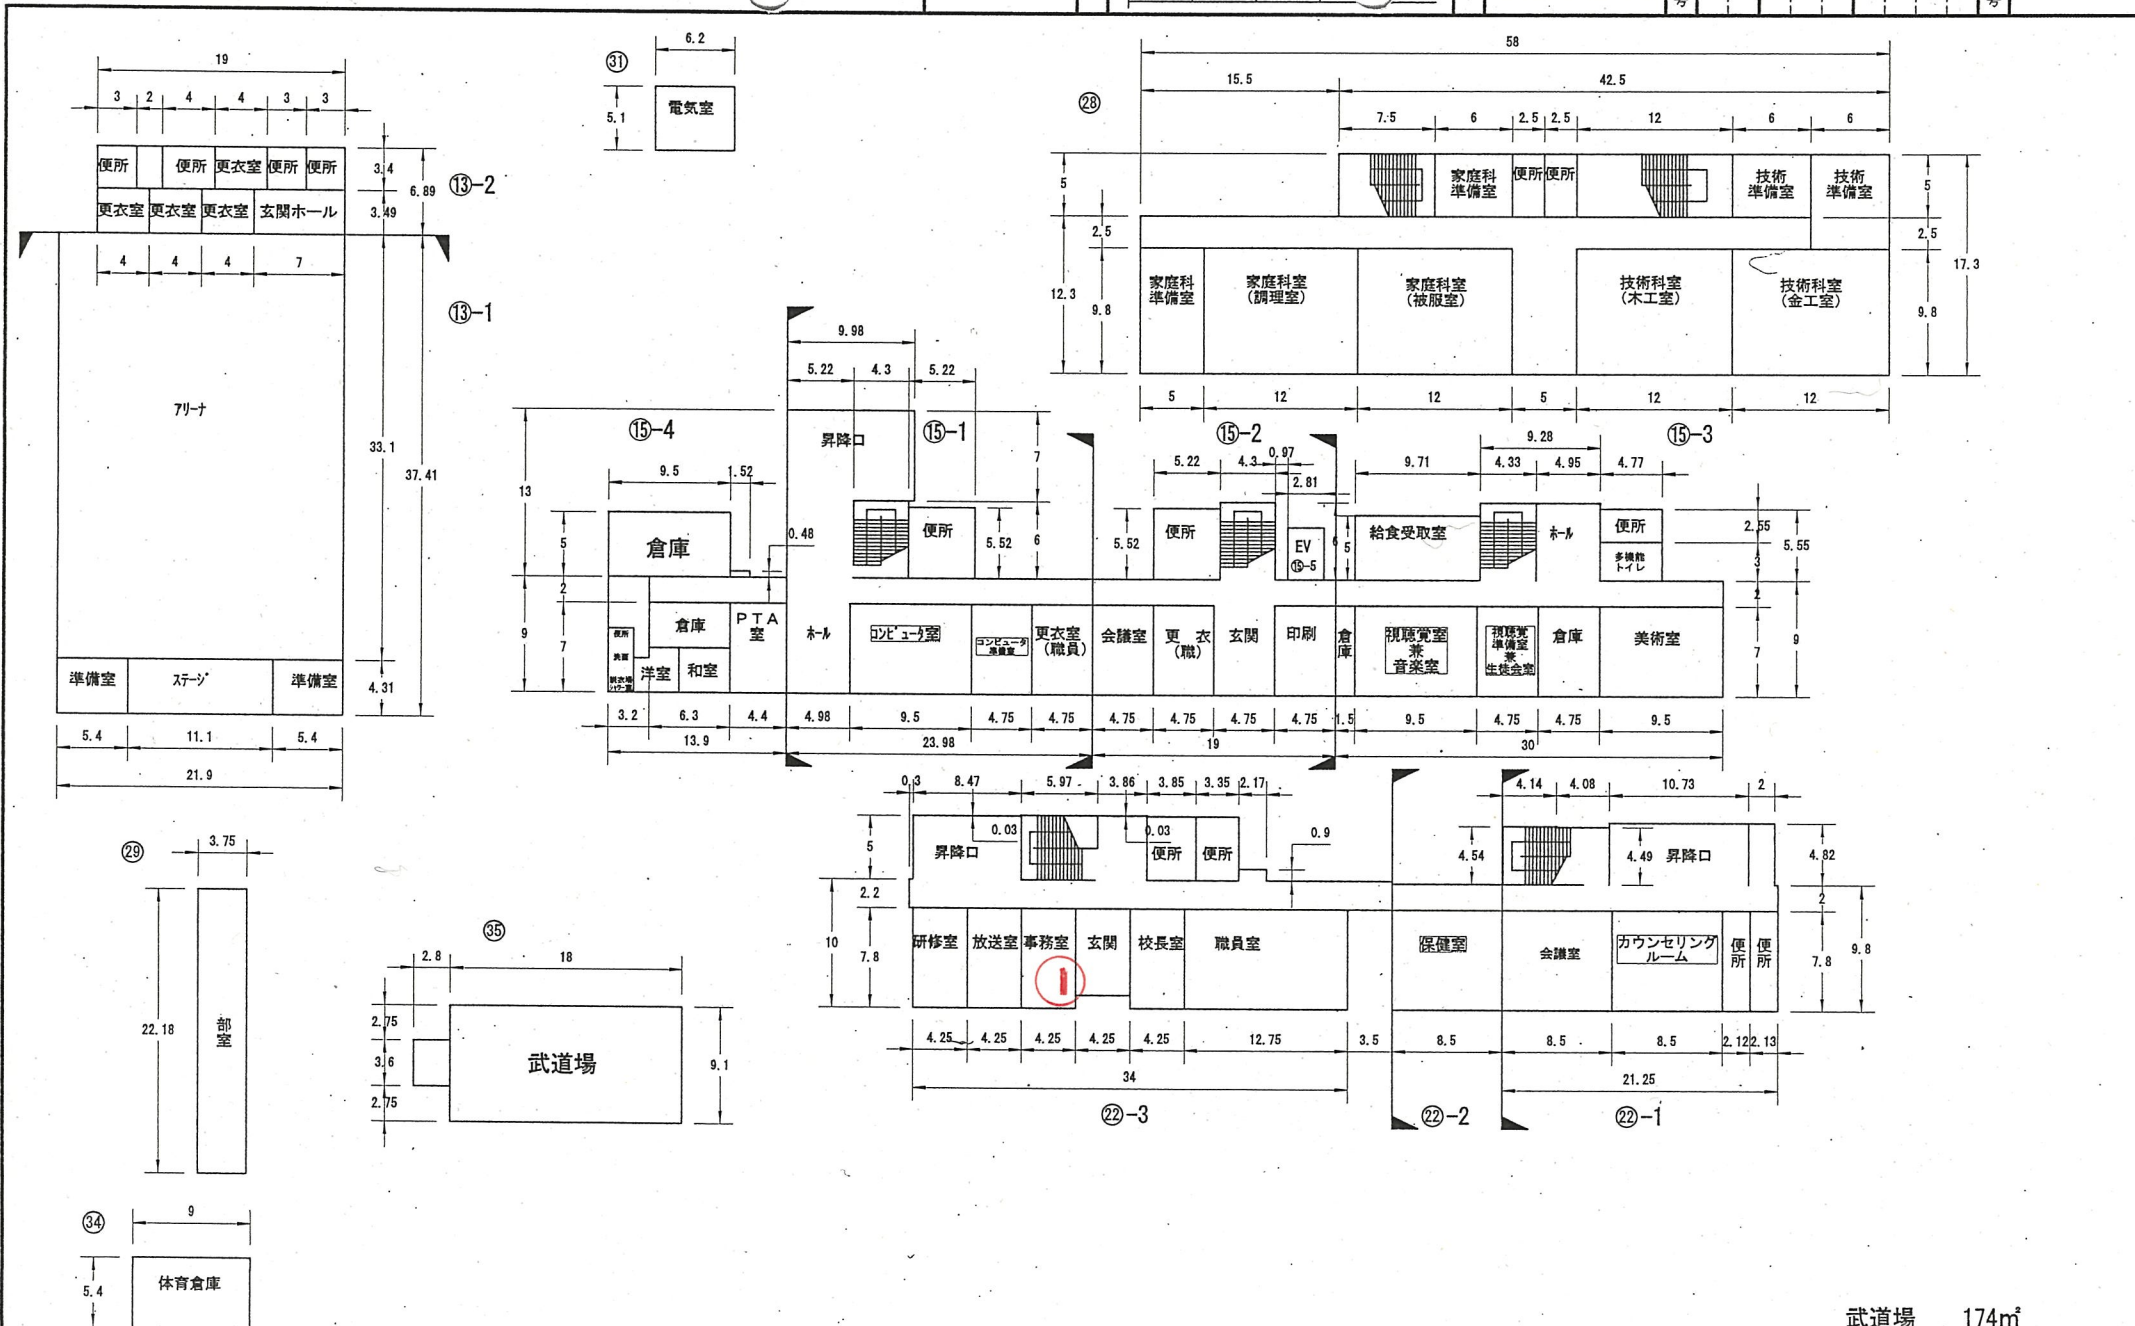

武道場 174㎡
部室 83㎡
電気室 32㎡

1階

(令和6年度)

平面図

縮尺

1/600 (A4)

学校名

松ヶ丘中学校

調査番号

都道府県

(市町村)


(学 校)

整理番号

132-2


21-1

20-1

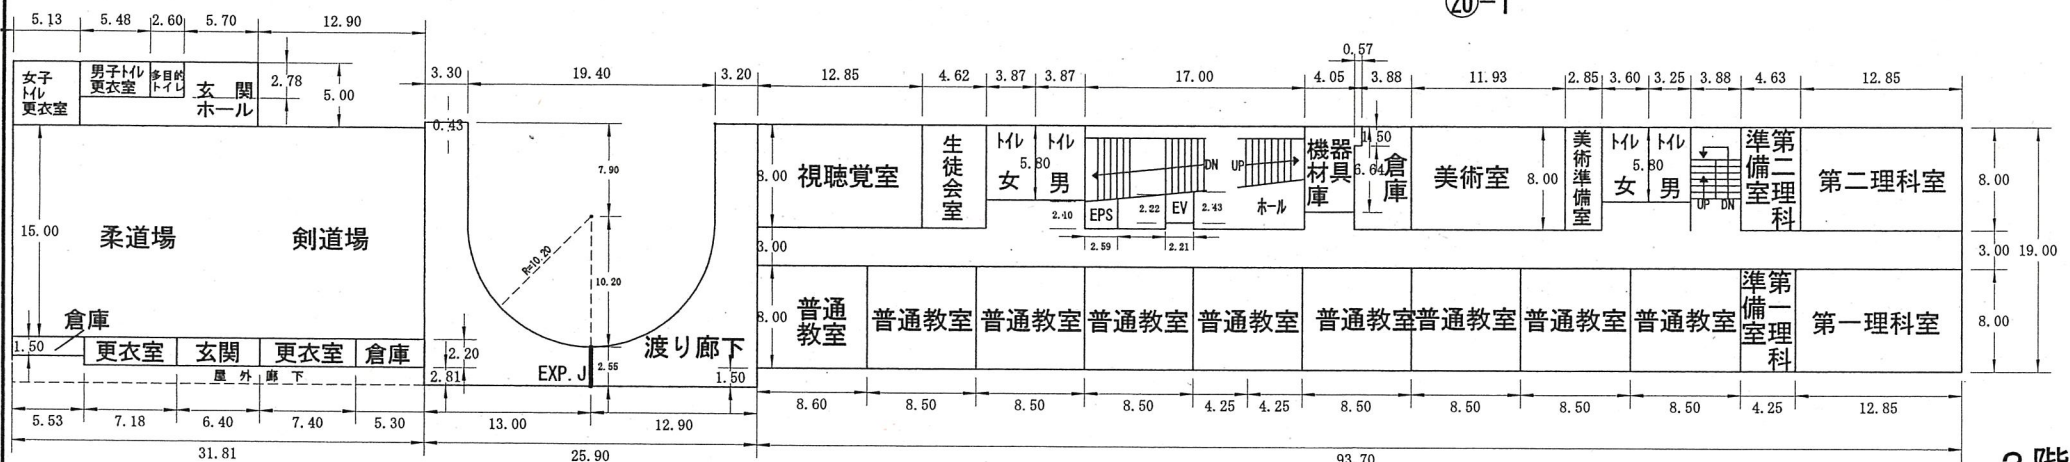

2階

21-1

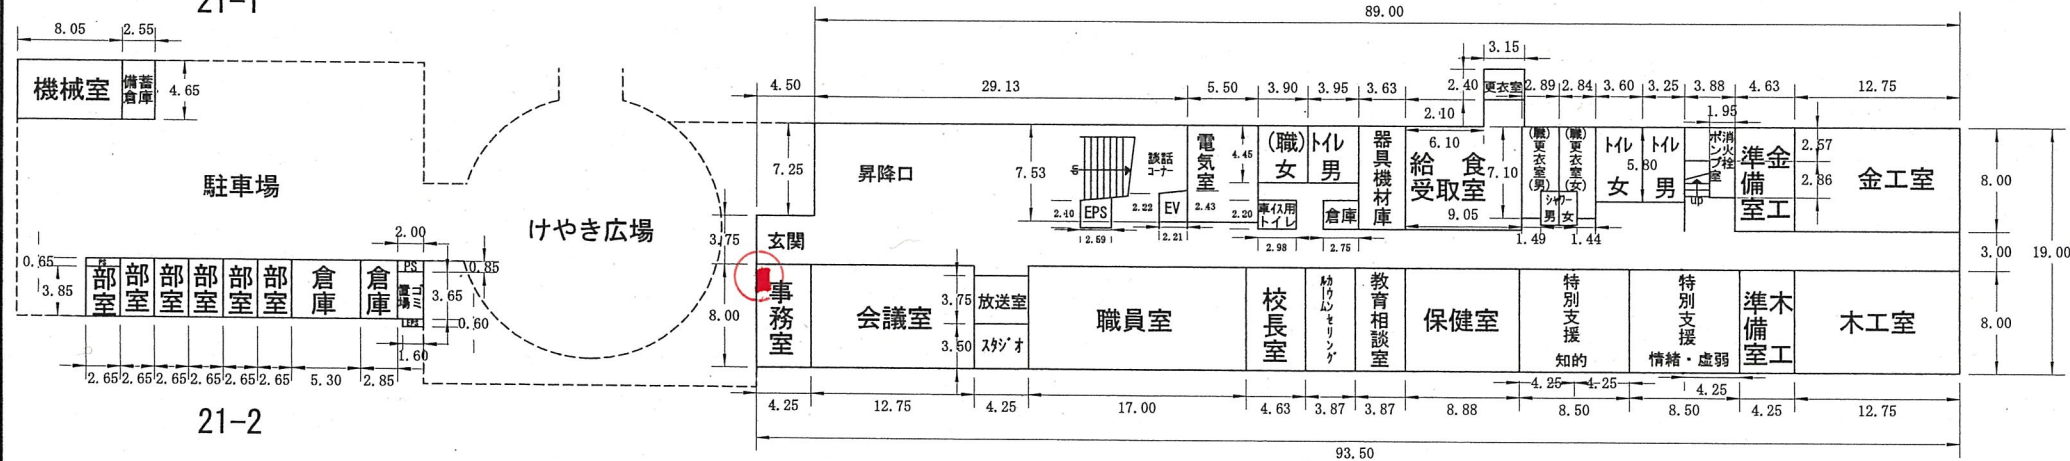


21-2

20-1

プール附属屋 135㎡
部室 70㎡
電気室 41㎡


1階

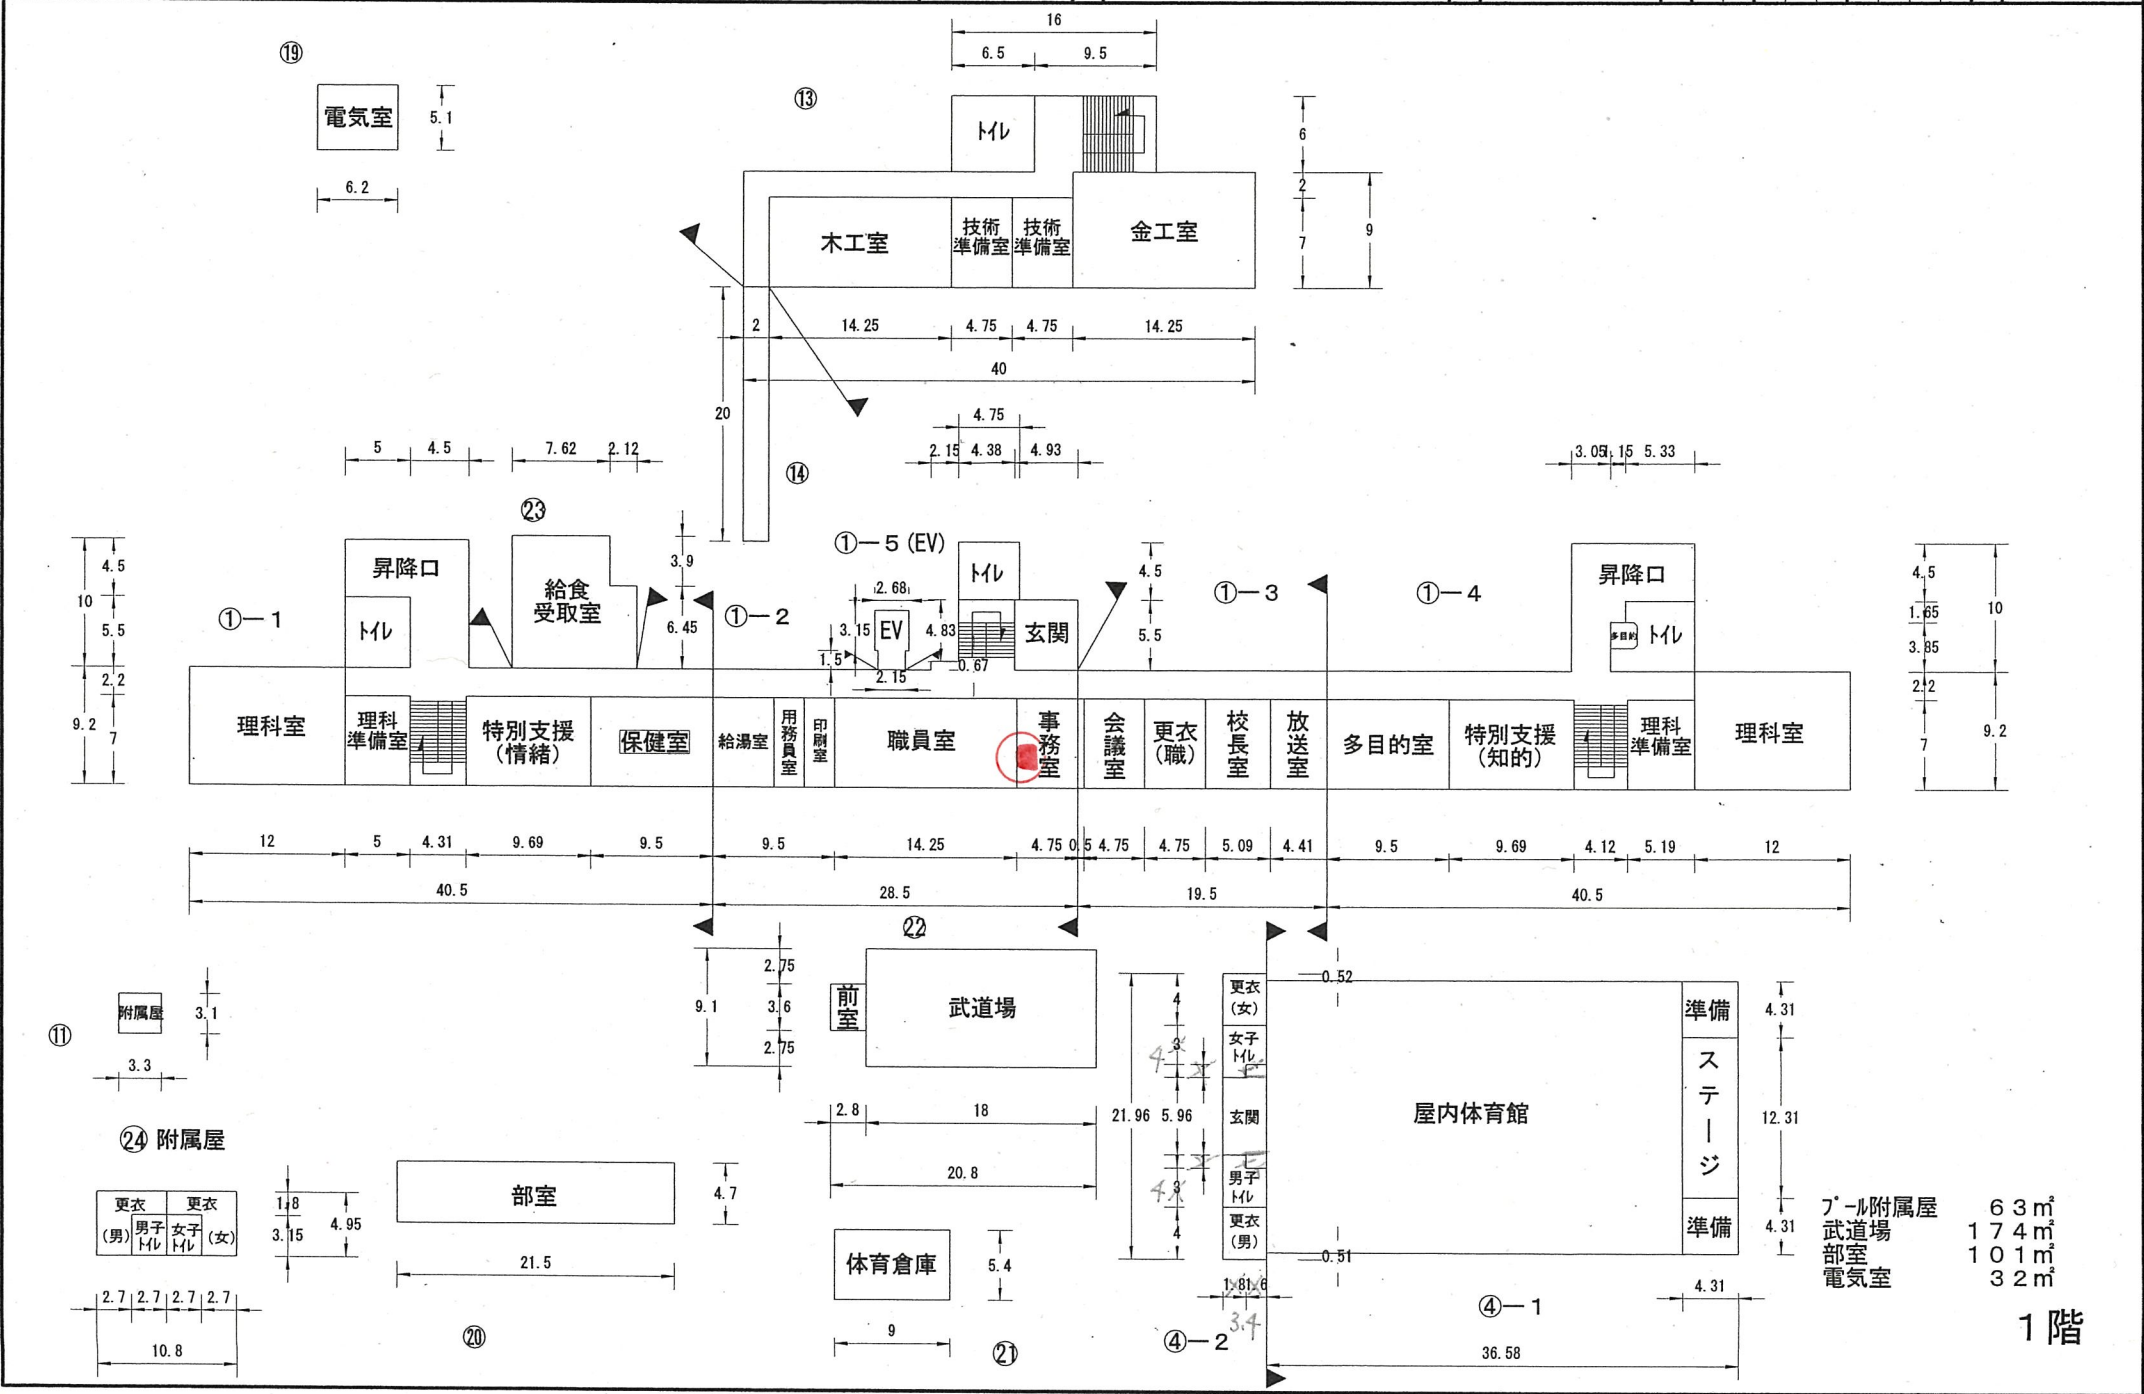

附属屋	63㎡
武道場	174㎡
部室	101㎡
電気室	32㎡

1階

(令和6年度)

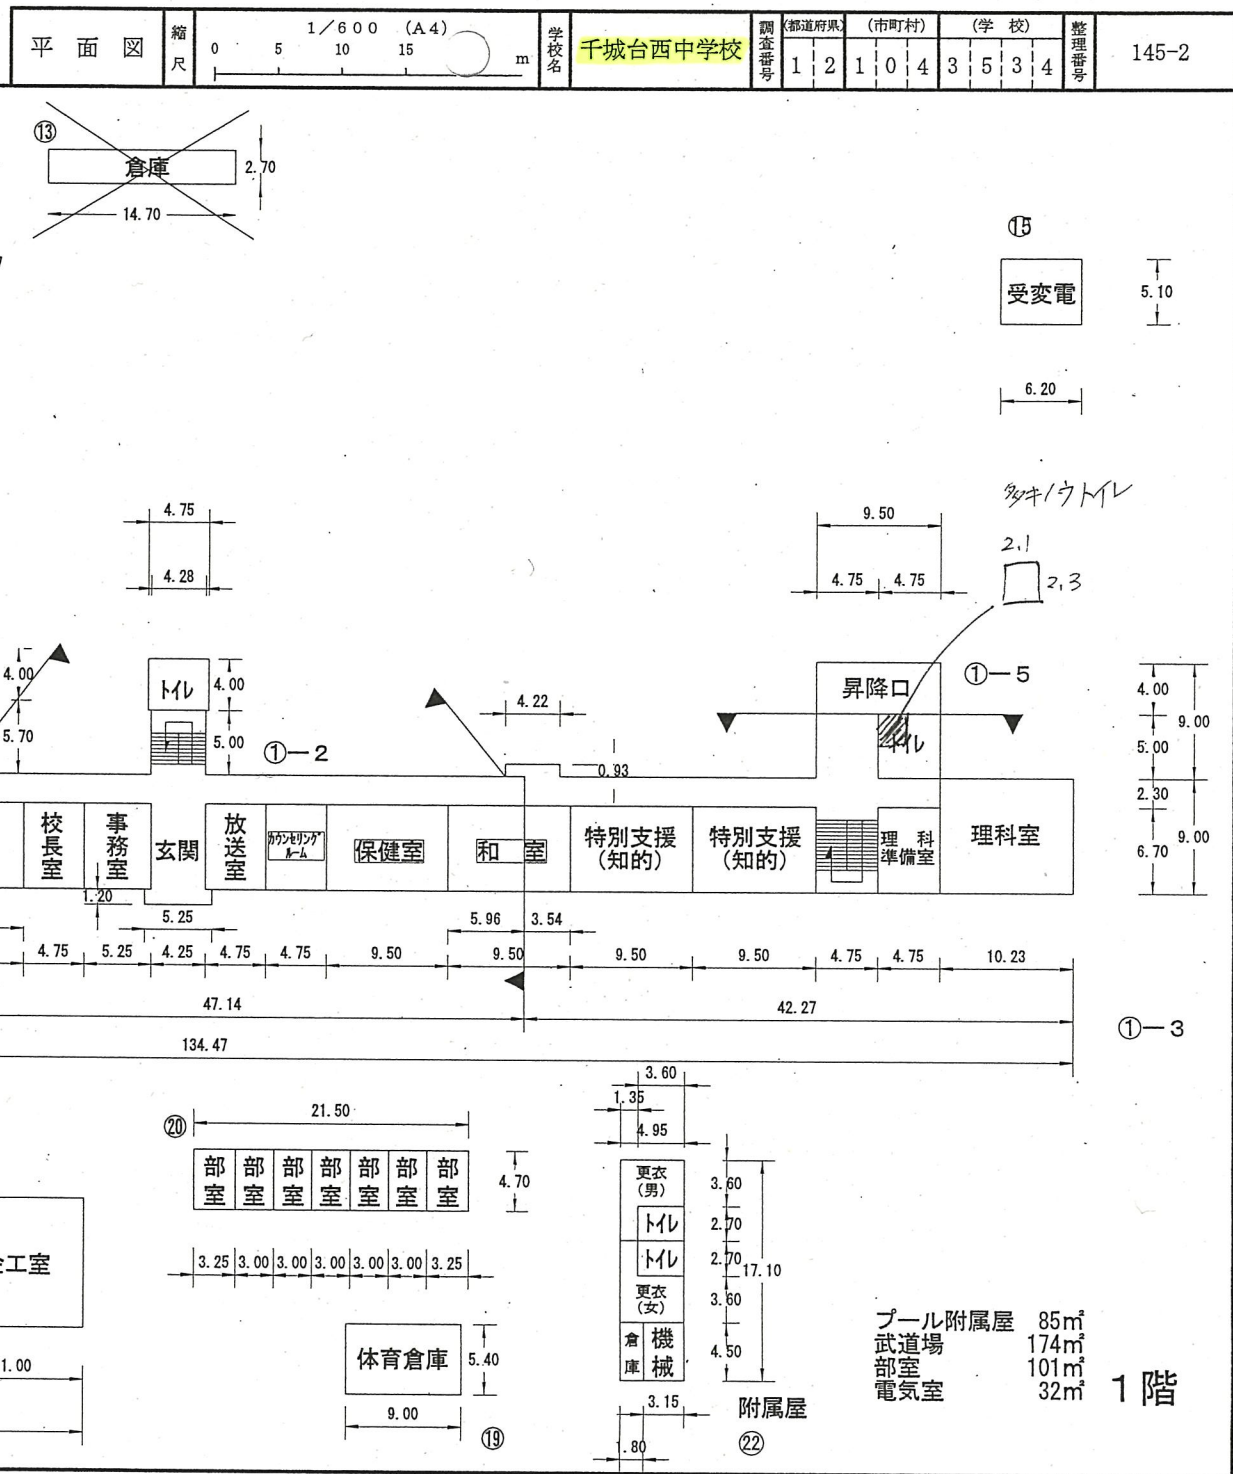

(令和6年度)

平面図

縮尺

1/600 (A4)

学校名

星久喜中学校

調査番号


1 2

1 0 1

3 5 3 5

整理番号

146-2

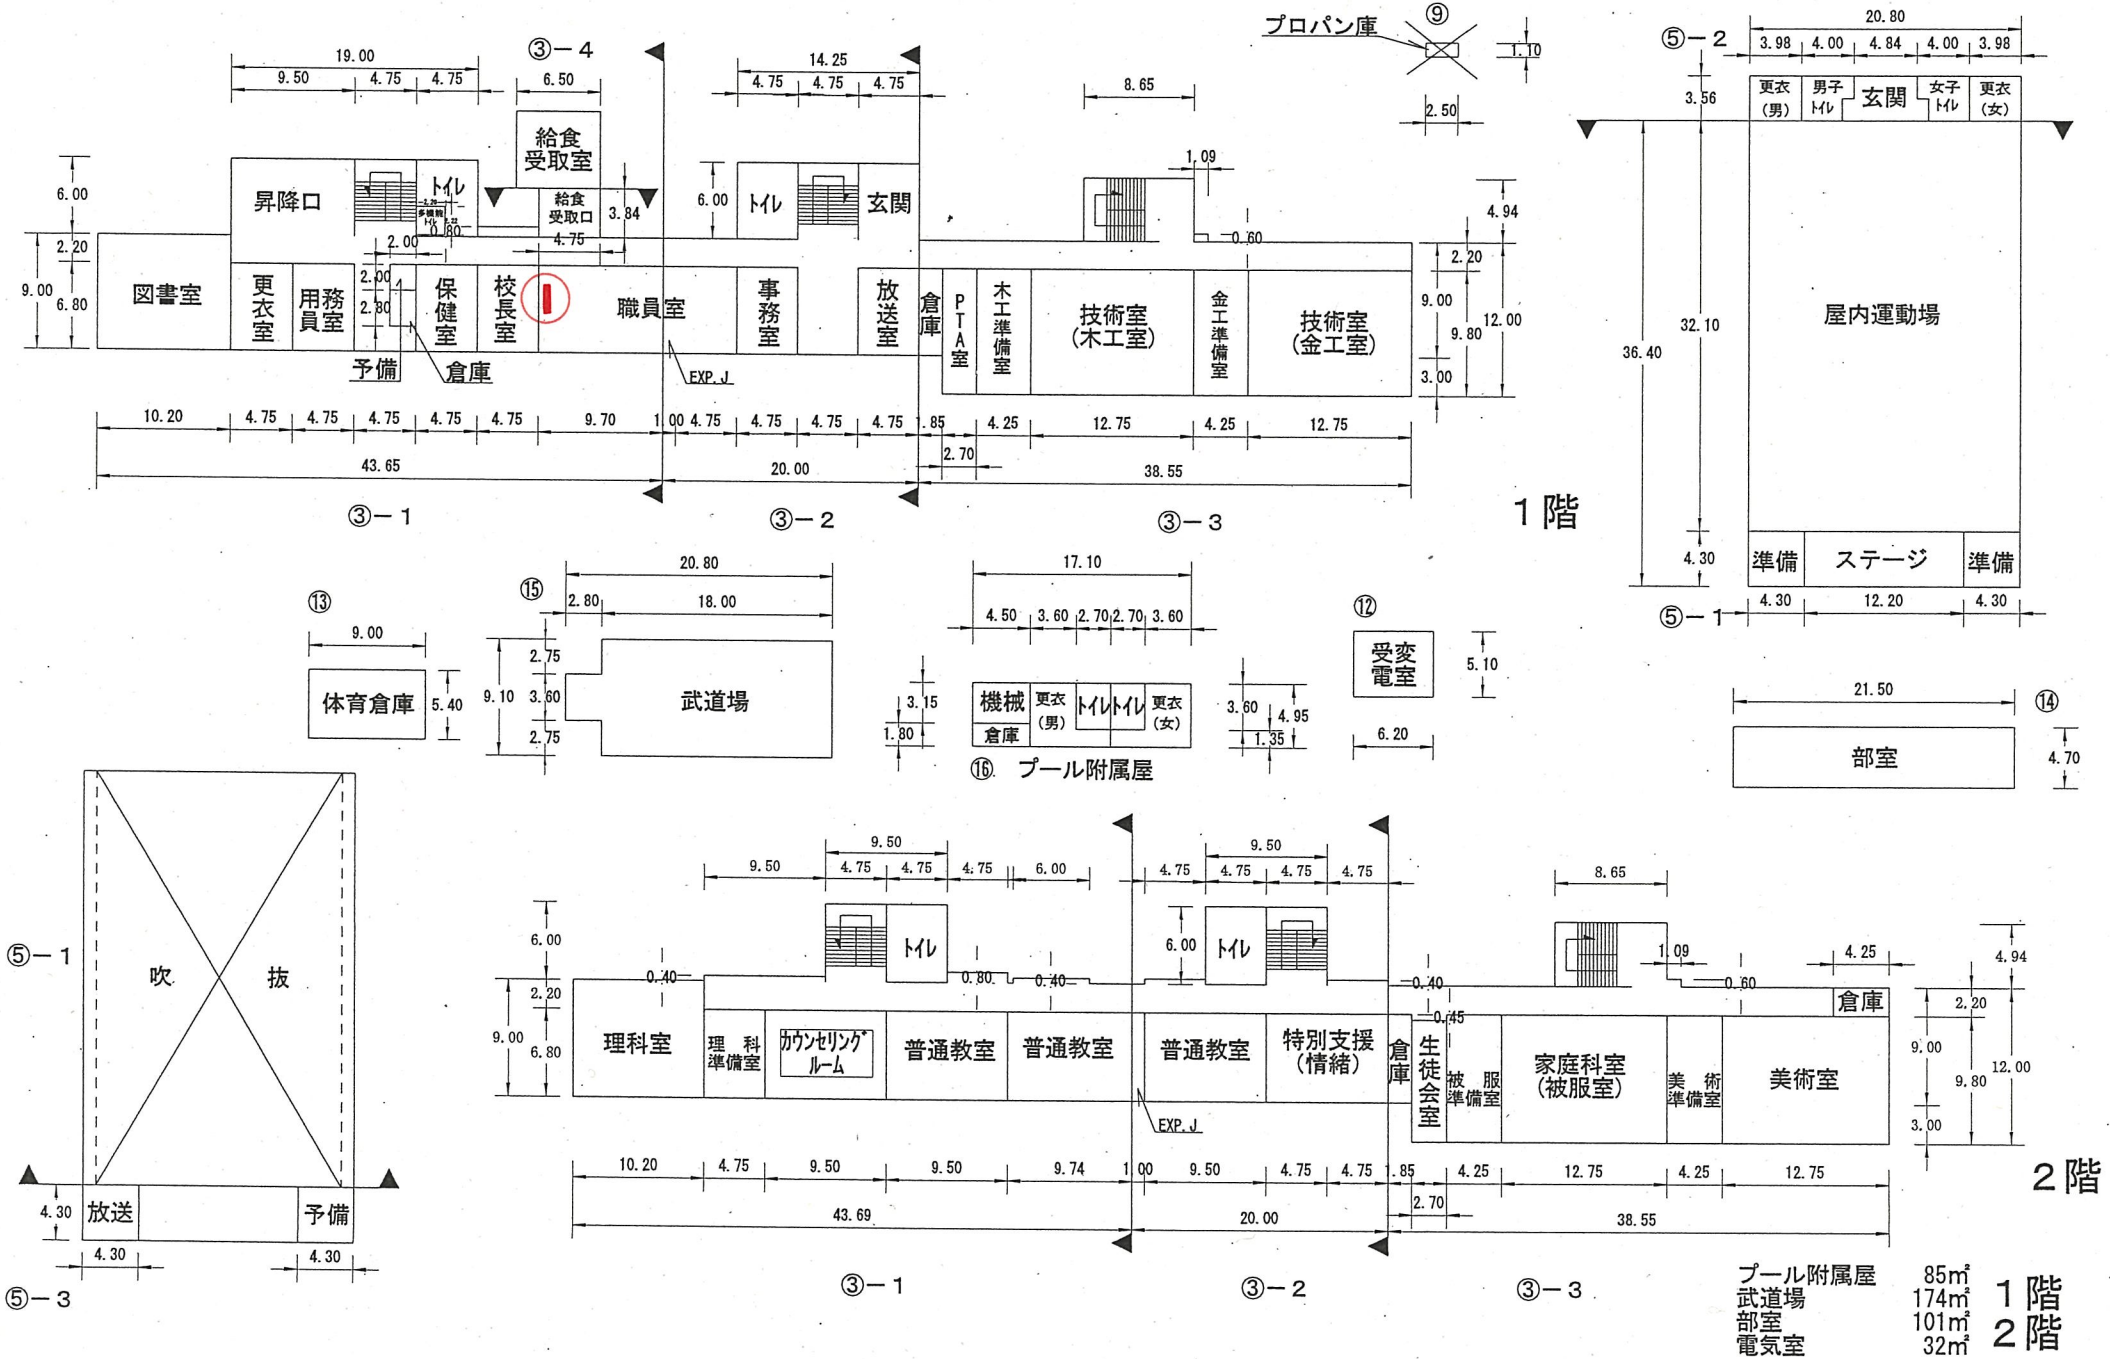

(令和6年度)

平面図

縮尺

1/600 (A4)

学校名

さつきが丘中学校

調査番号


1 2

1 0 2

3 5 3 6

整理番号

147-2

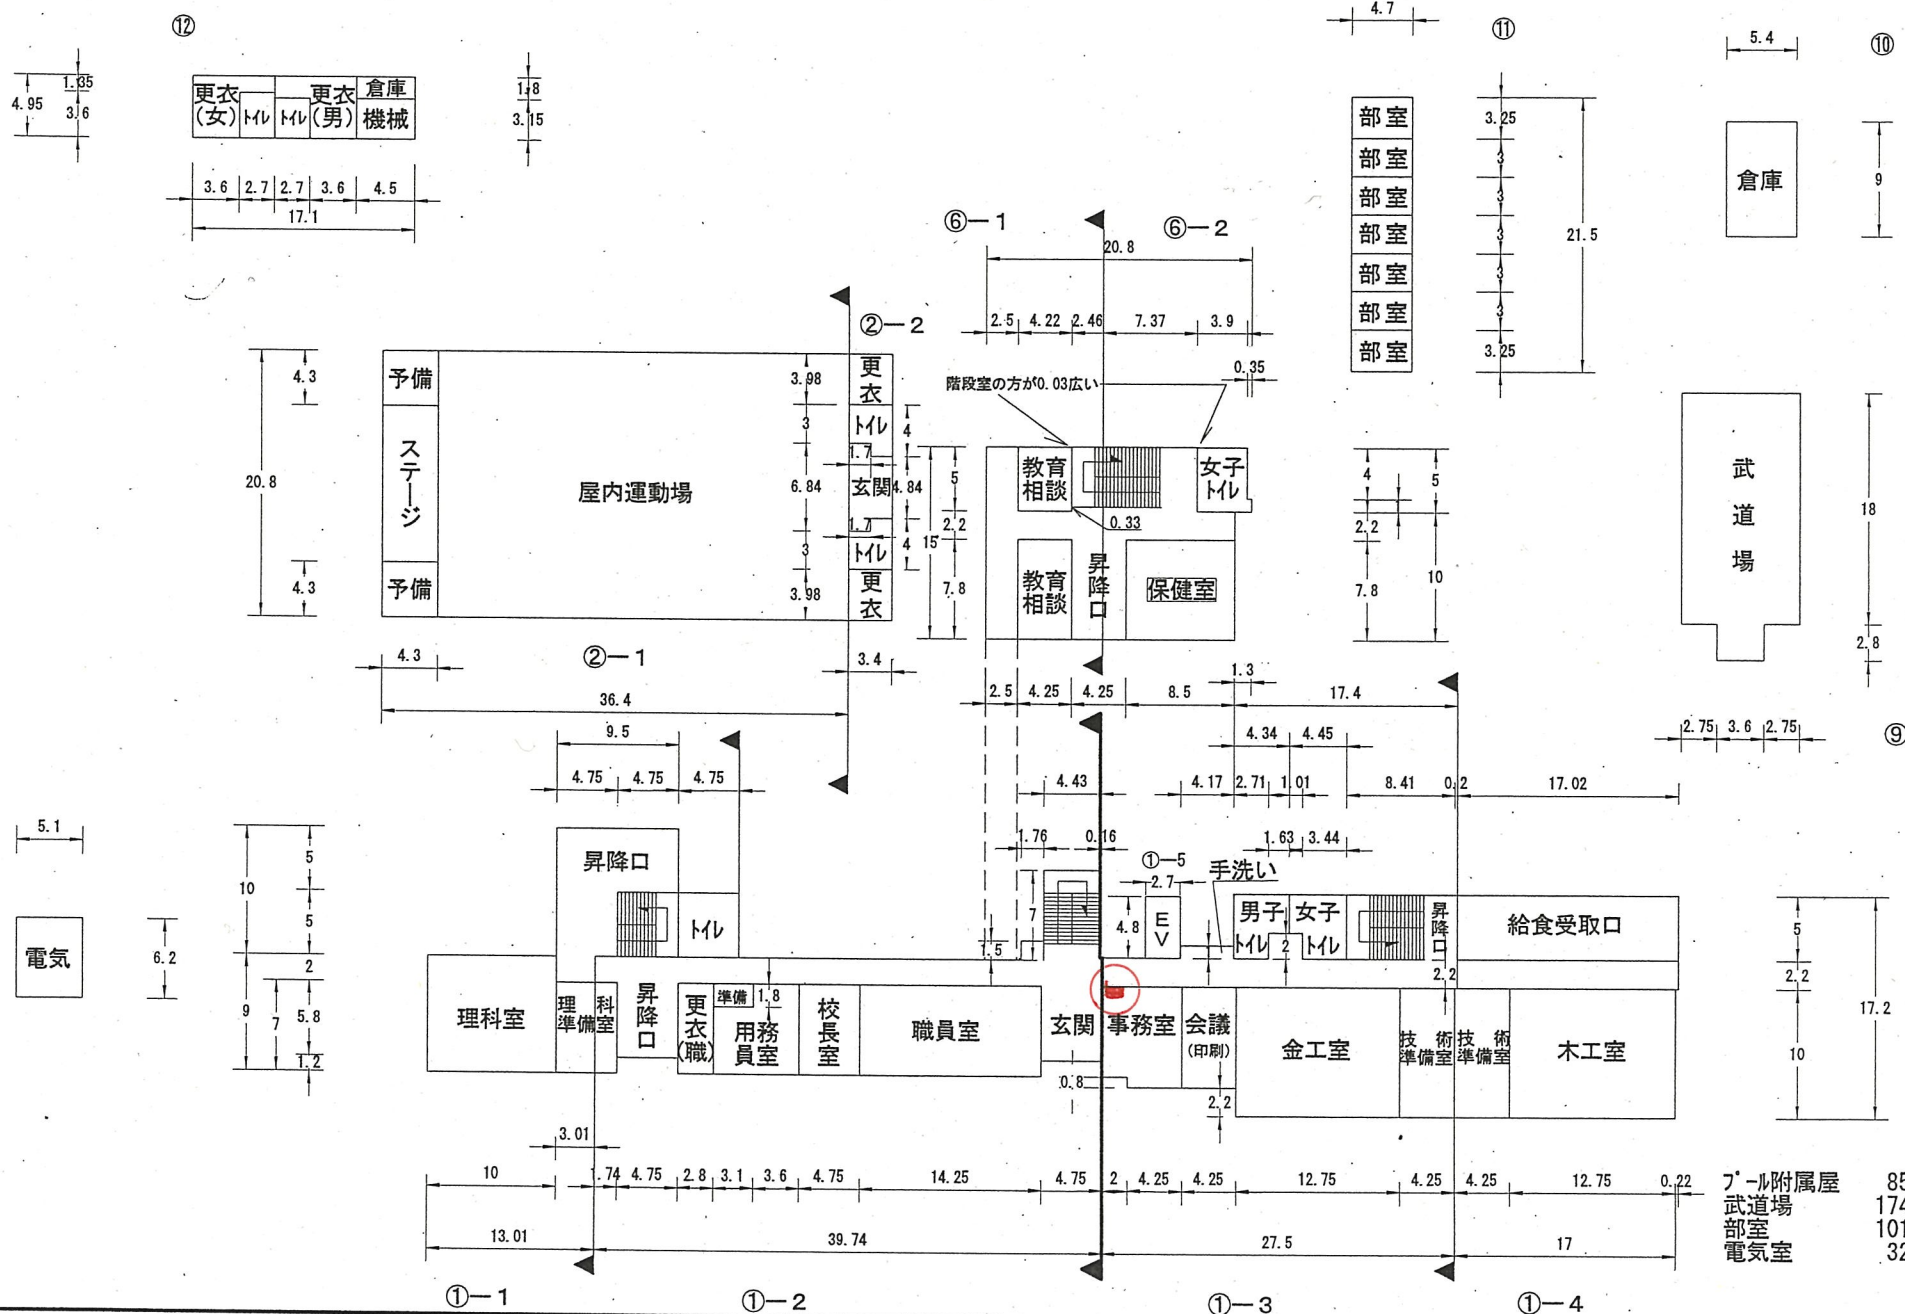

(令和6年度)

平面図

縮尺

1/600 (A4)

学校名

都賀中学校

調査番号

1 2

(市町村)



1 0 3

(学 校)

3 5 4 4

整理番号

155-2

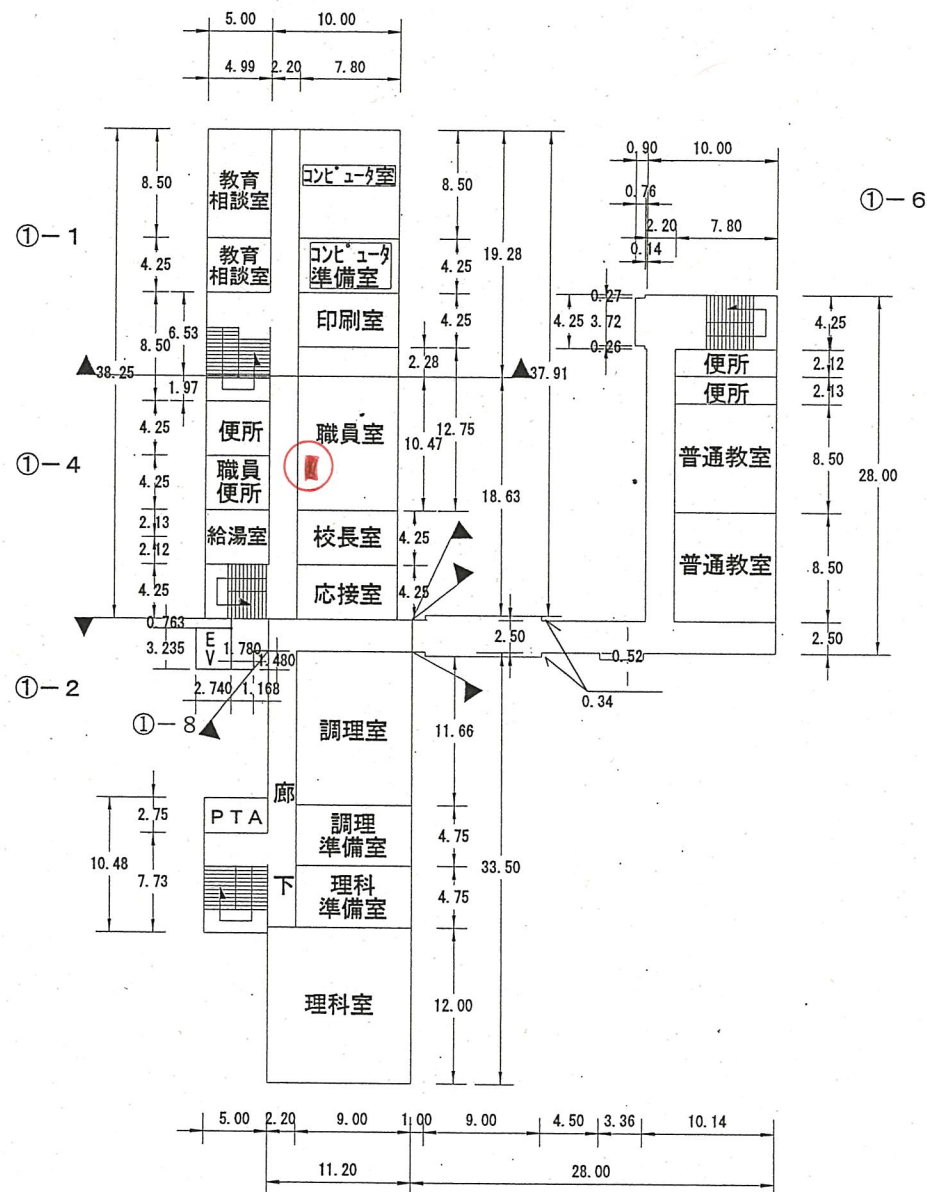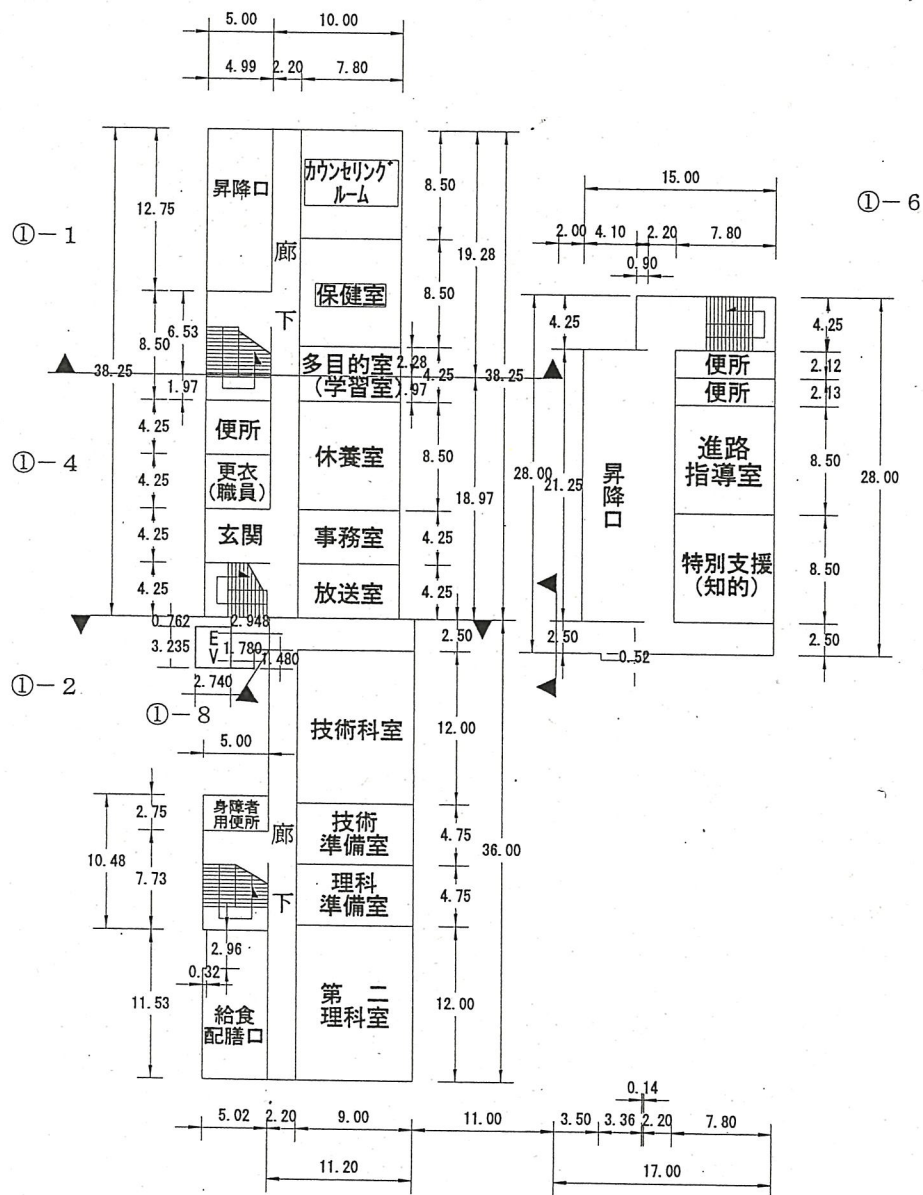

プール附属屋 30㎡
武道場 174㎡
部室 101㎡
電気室 32㎡

(令和6年度)

平面図

縮尺

1/600 (A4)

学校名

みつわ台中学校

調査番号

1 2



1 0 4

3 5 4 7

(学 校)


整理番号

158-3

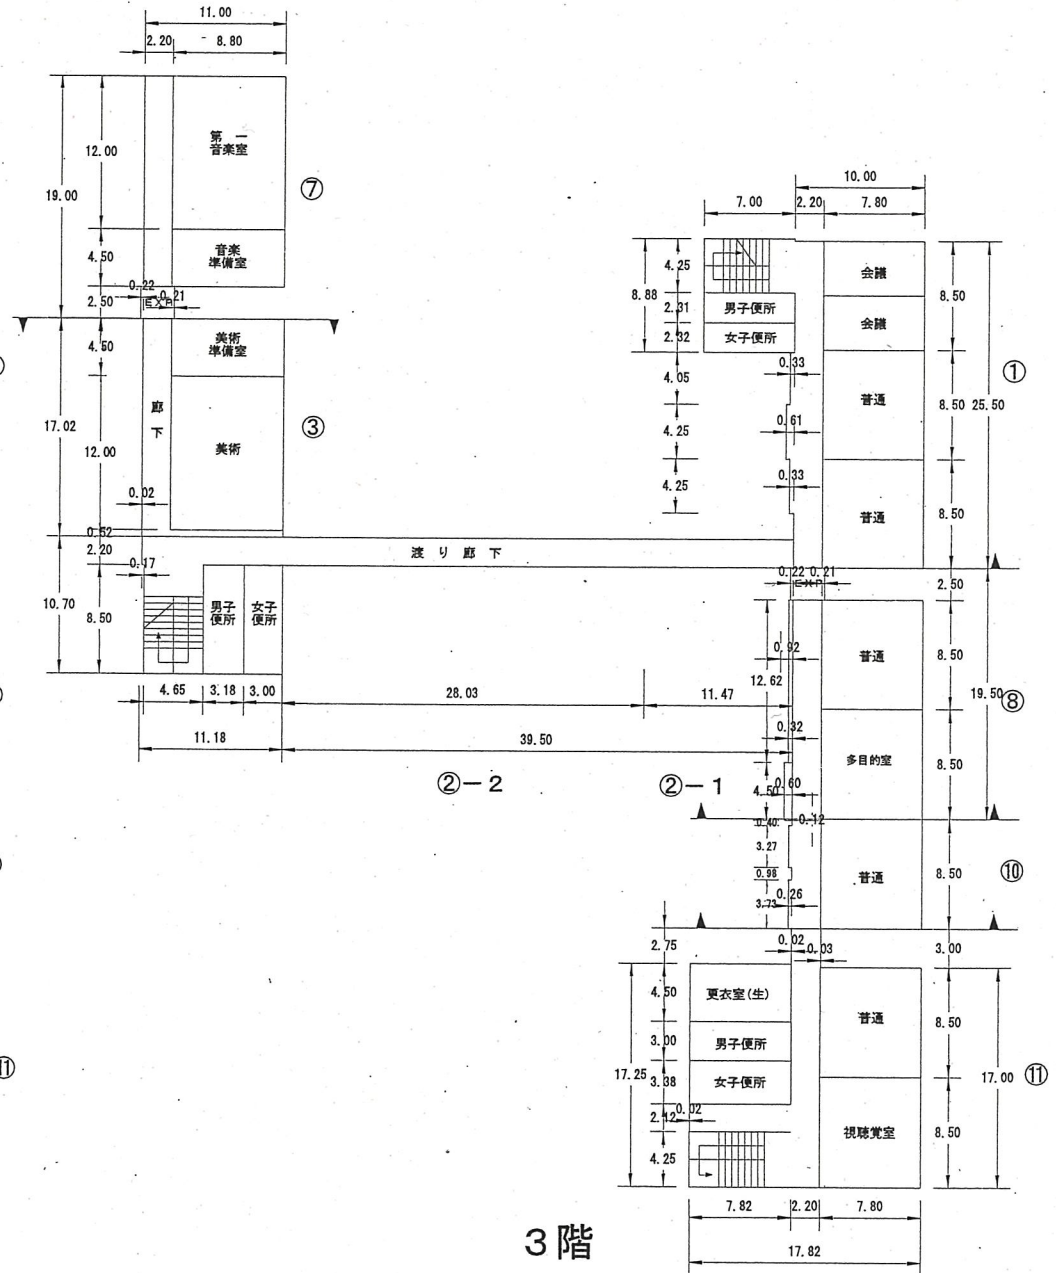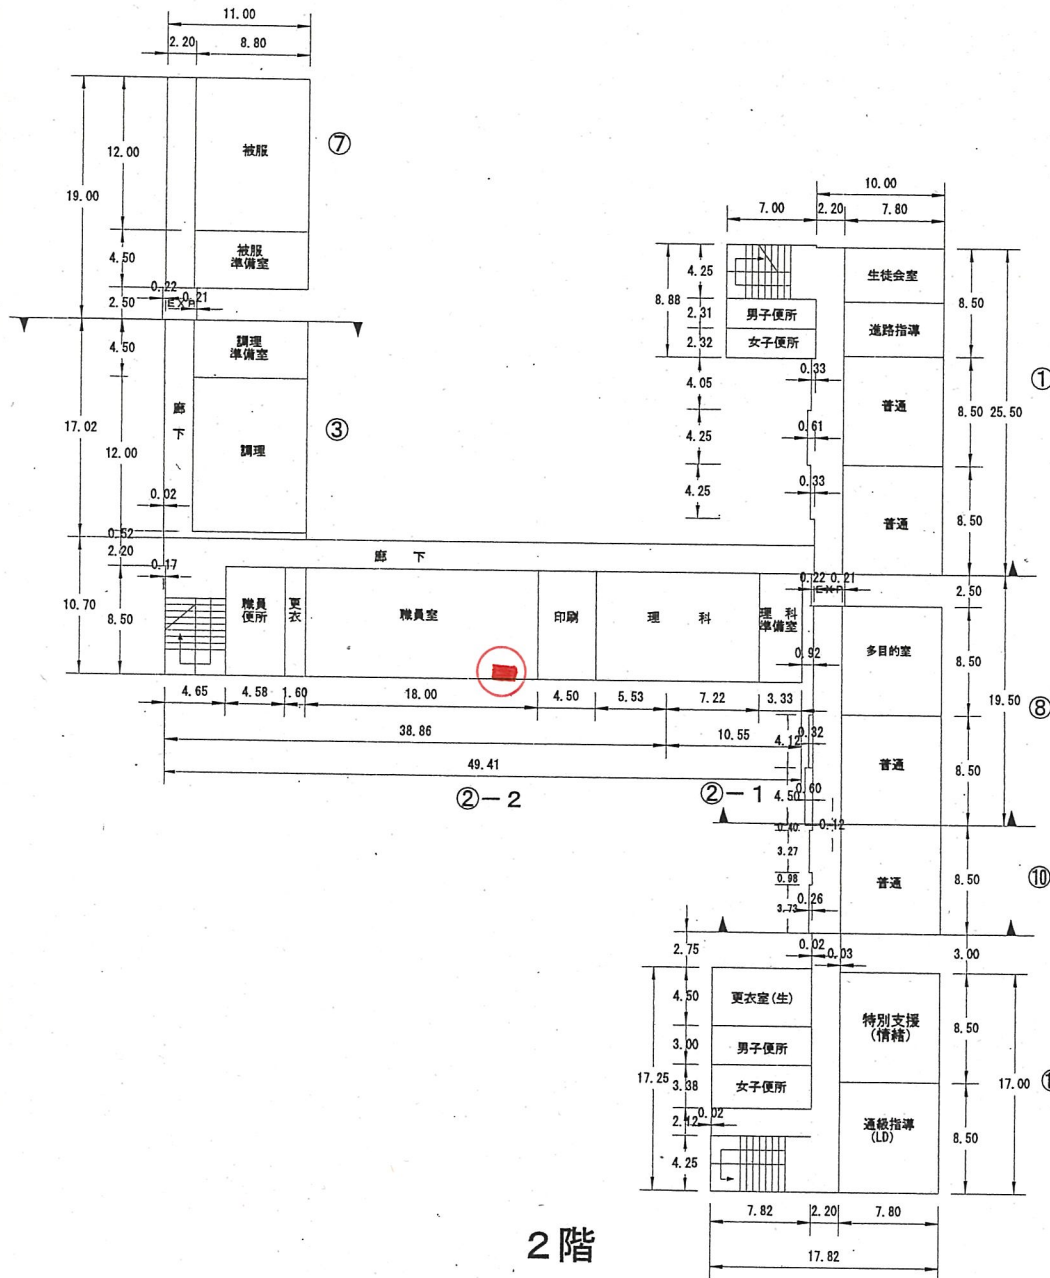


(令和6年度)

平面図	縮尺	1/600 (A4) 05101520m	学校名	緑が丘中学校	調査番号	都道府県		(市町村)		(学校)				整理番号	159-2
					1	2	1	0	2	3	5	4	8		

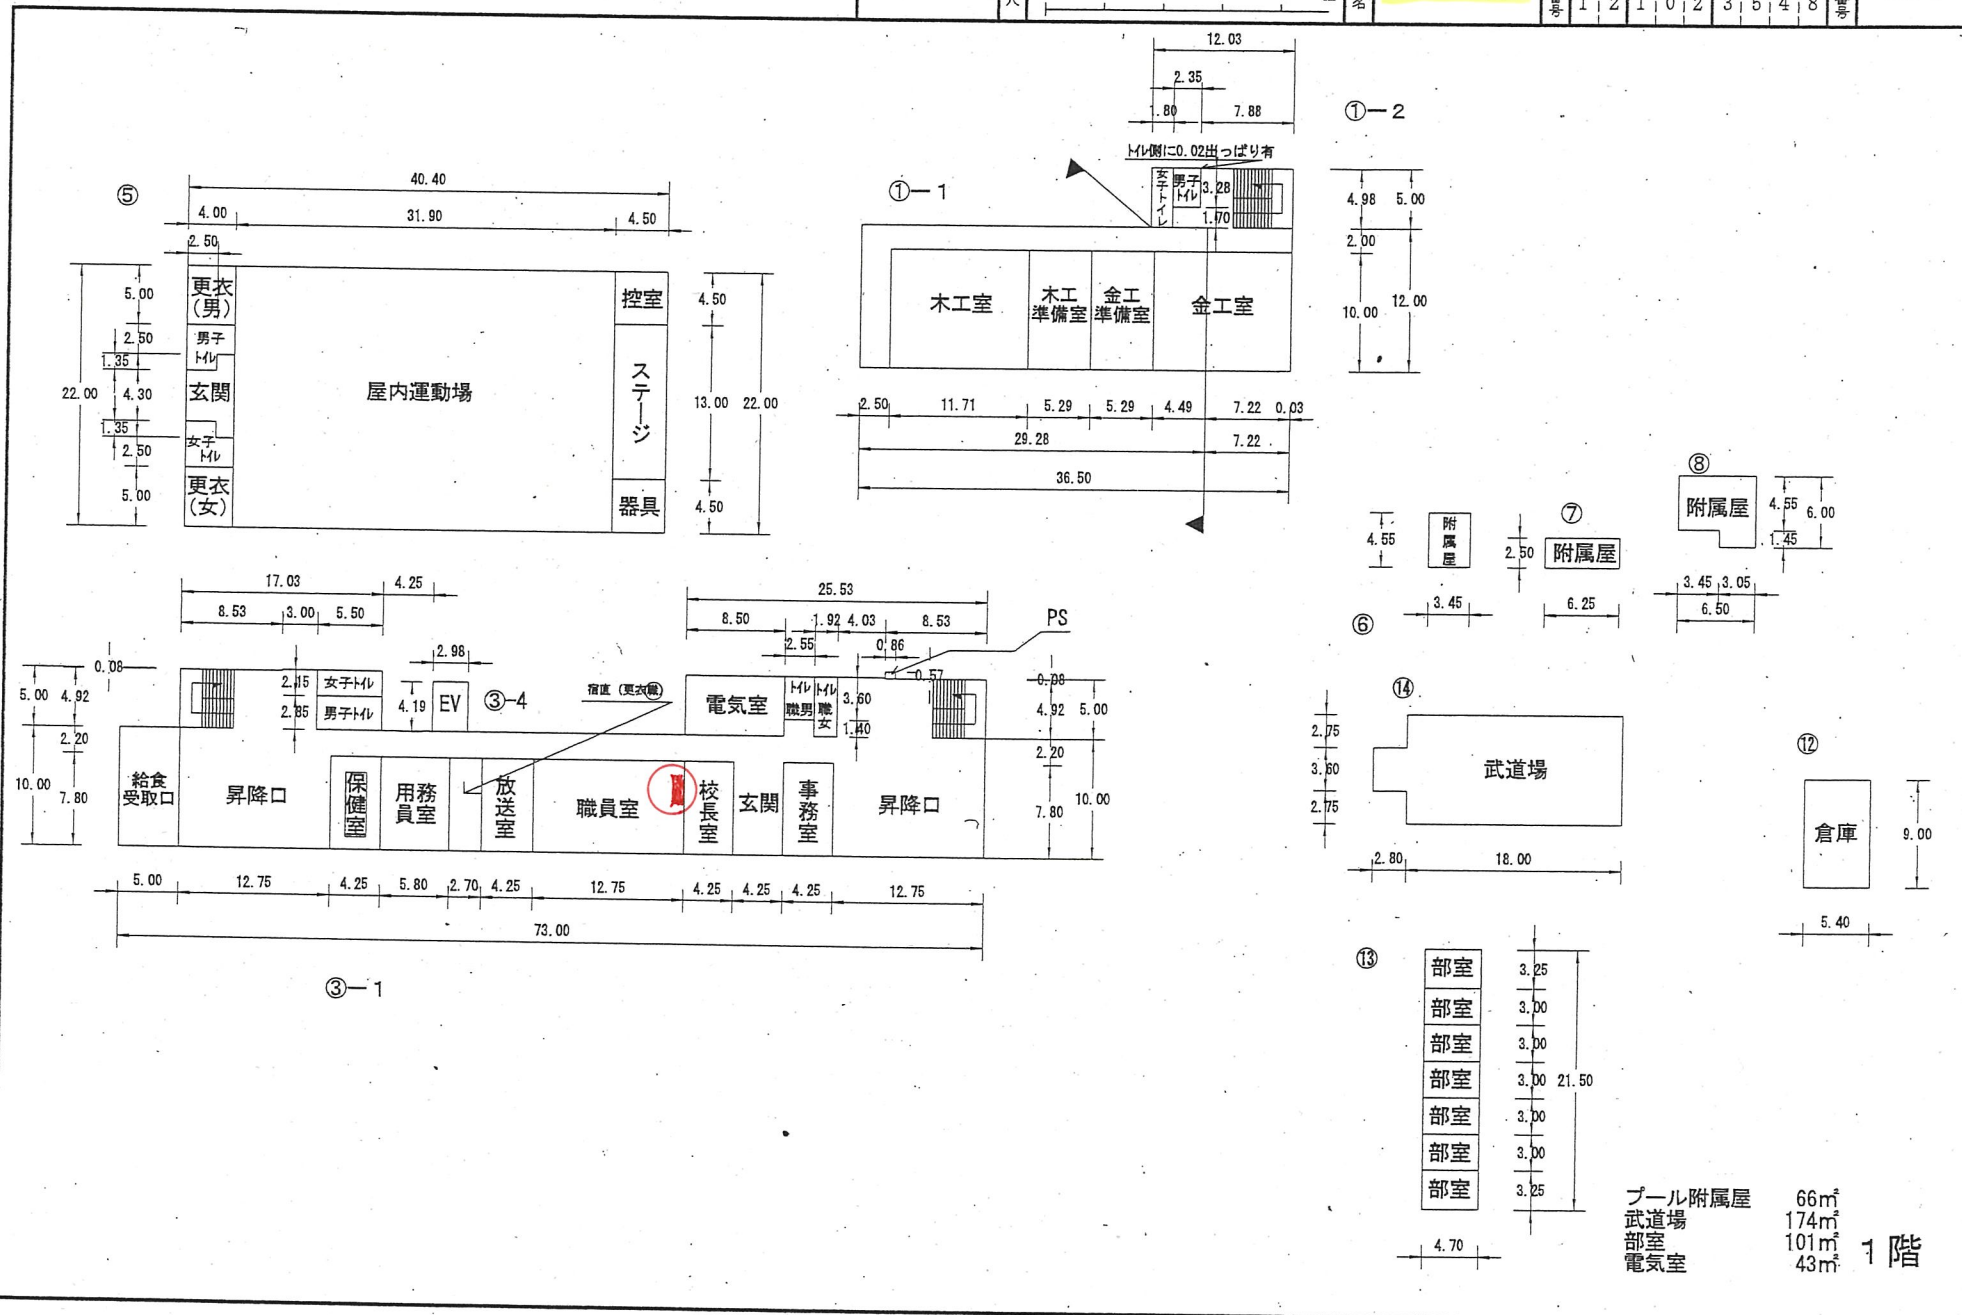


平 面 図	縮尺		学校名	若松中学校	調査番号	都道府県	(市町村)	(学 校)	整理番号	162-3
					12	104	3551			

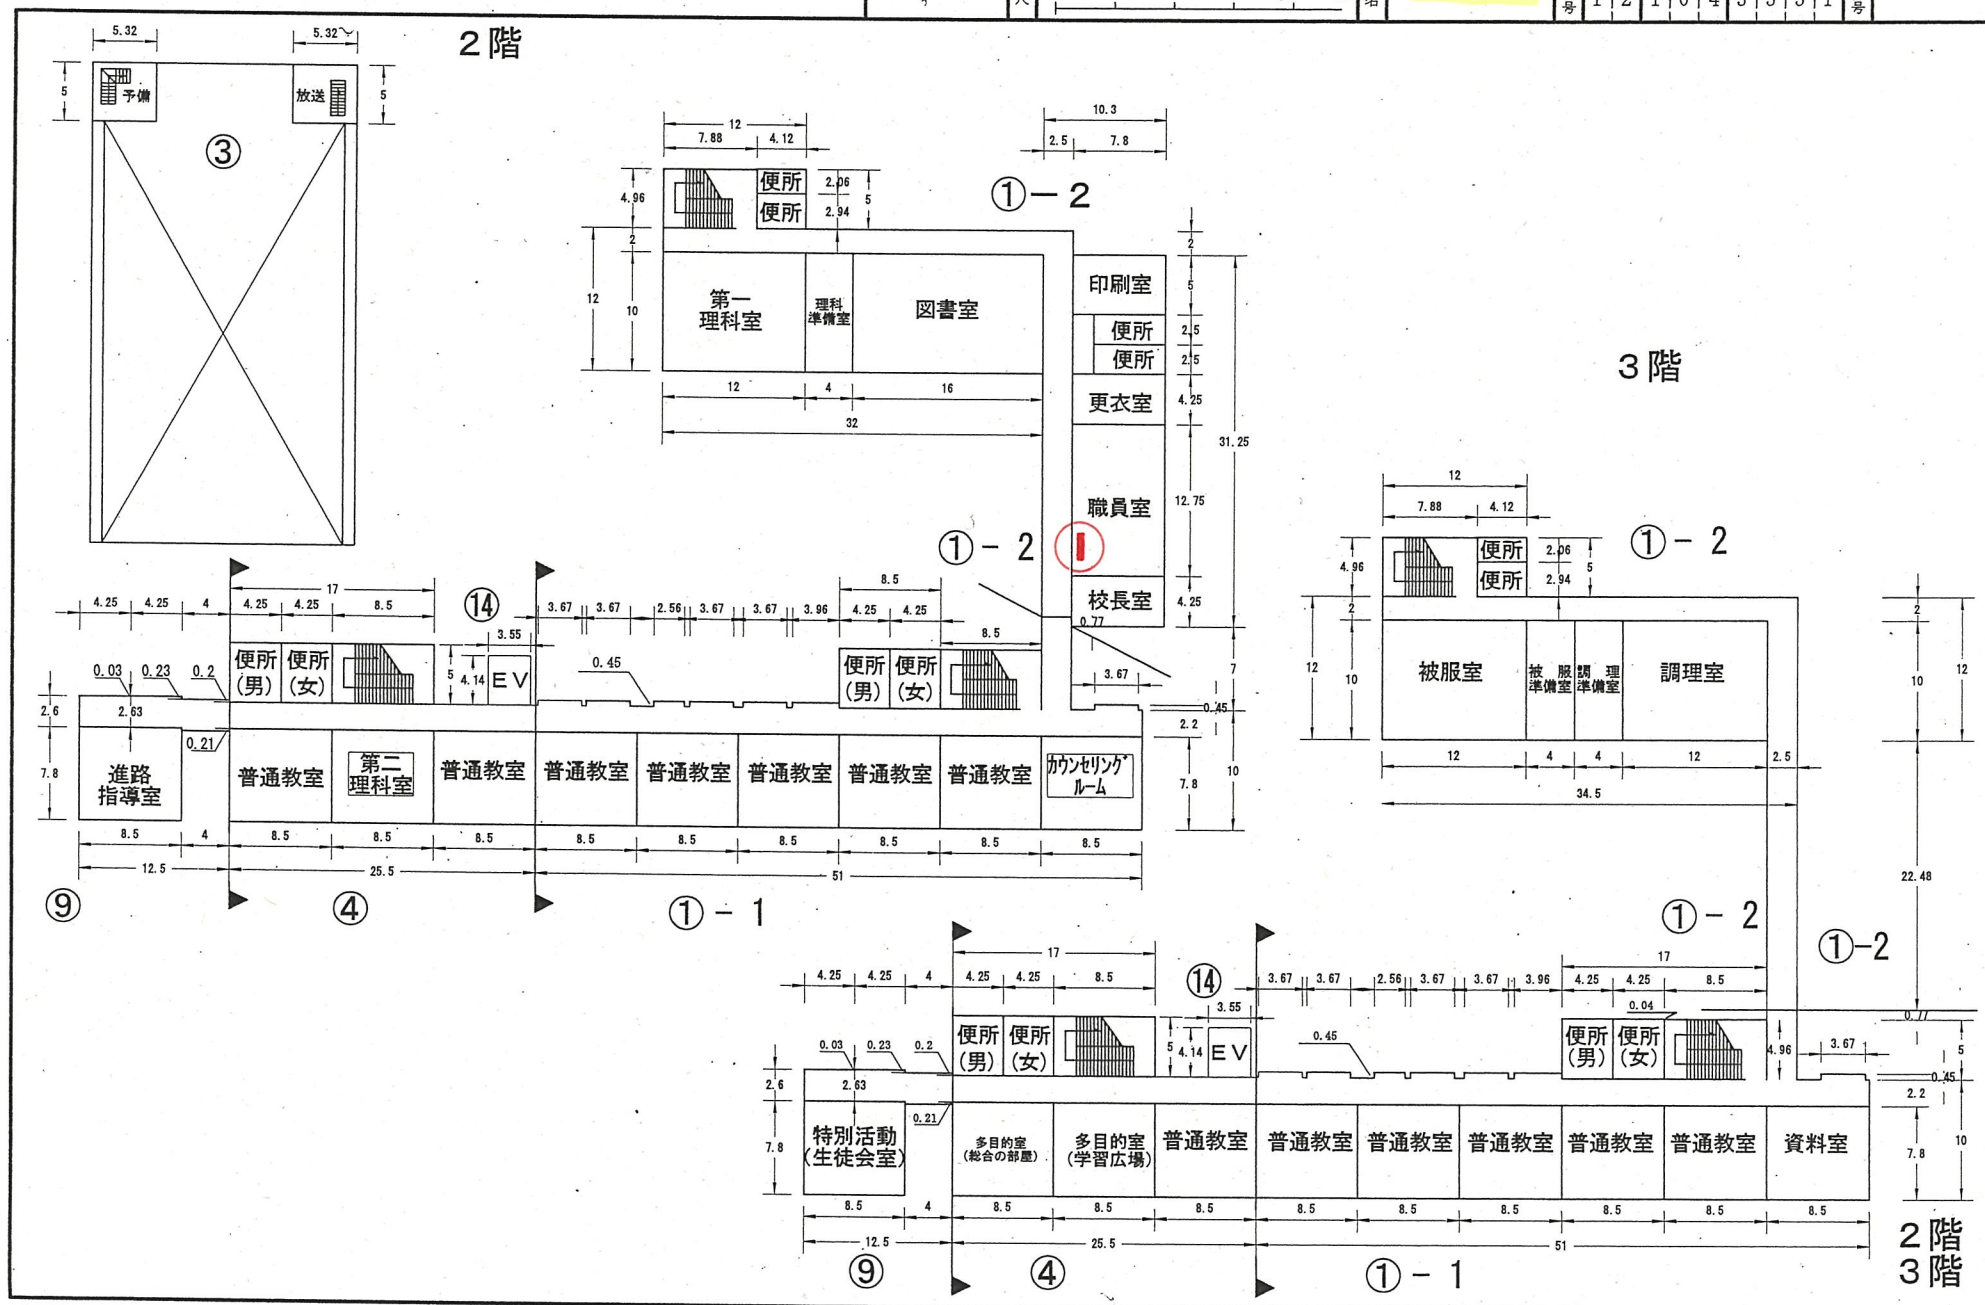



(令和6年度)

平面図	縮尺	1/600 (A4)	学校名	調査番号	都道府県			(市町村)			(学校)			整理番号
					1	2		1	0	4	3	5	5	
		0 5 10 15 20 m	山王中学校		1	2		1	0	4	3	5	5	166-3

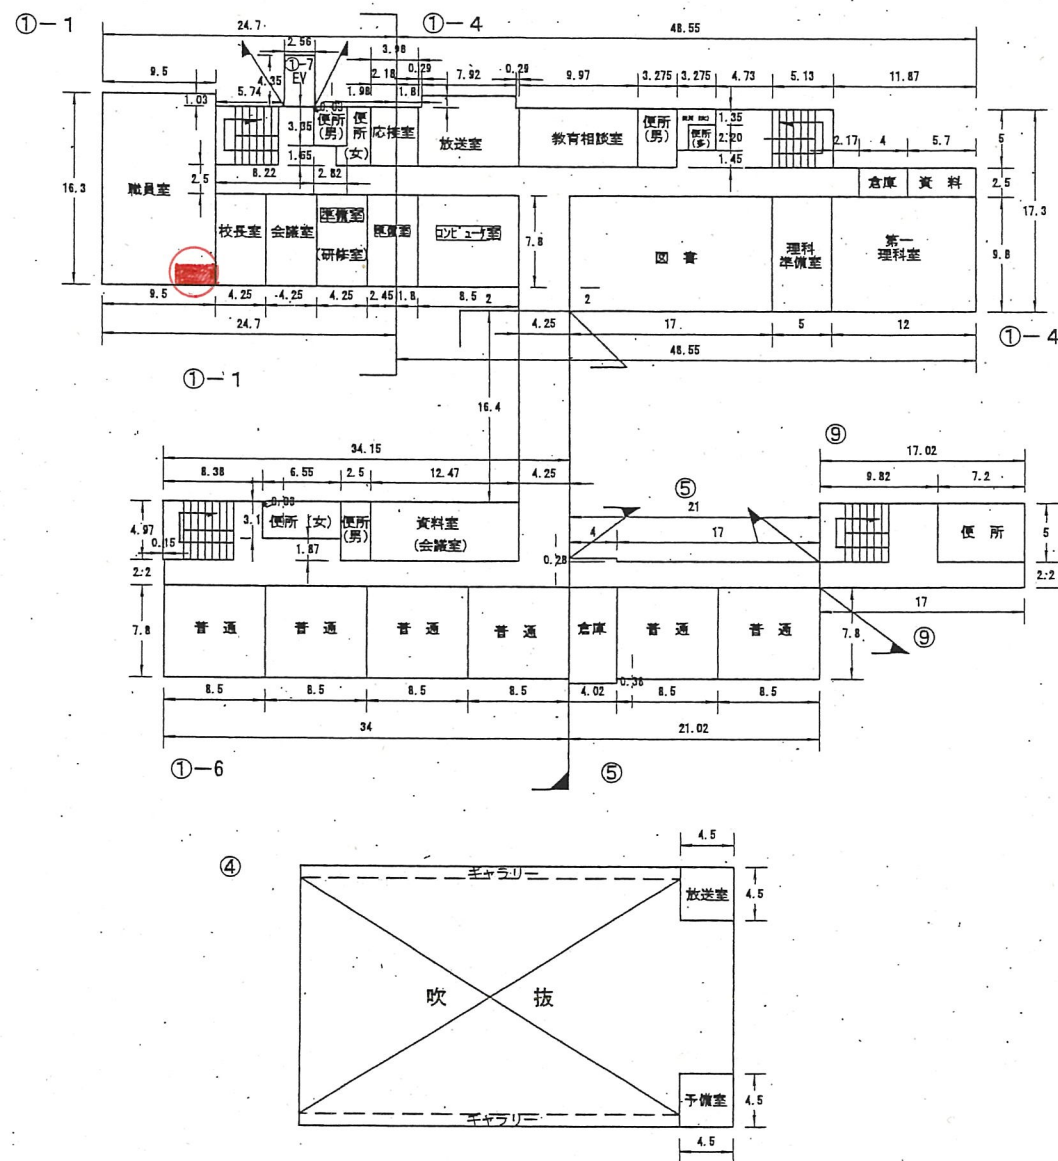

2階


平 面 図	縮 尺		学校名	稲浜中学校	調査番号	都道府県	市町村	学 校	整理番号	167-3
					1 2	1 0 6	3 5 5 6			

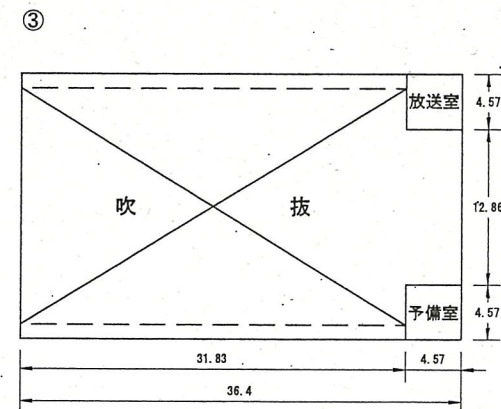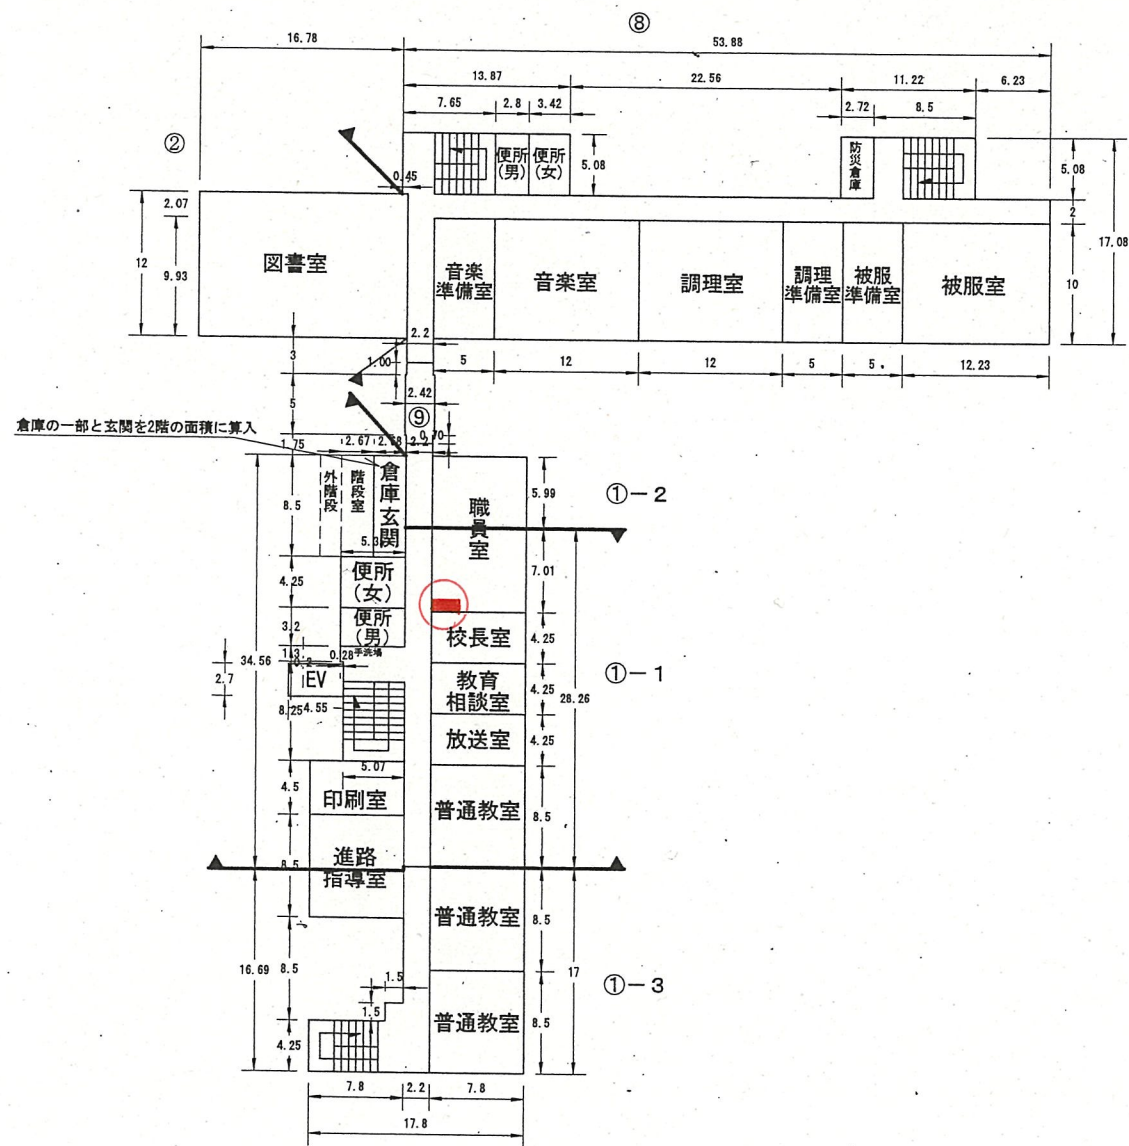

2 階


(令和6年度)

平面図	縮尺	1/600 (A4)	0 5 10 15 20 m	学校名	貝塚中学校	調査番号	都道府県 (市町村)				(学 校)				整理番号	169-2
							1	2	1	0	4	3	5	5	8	

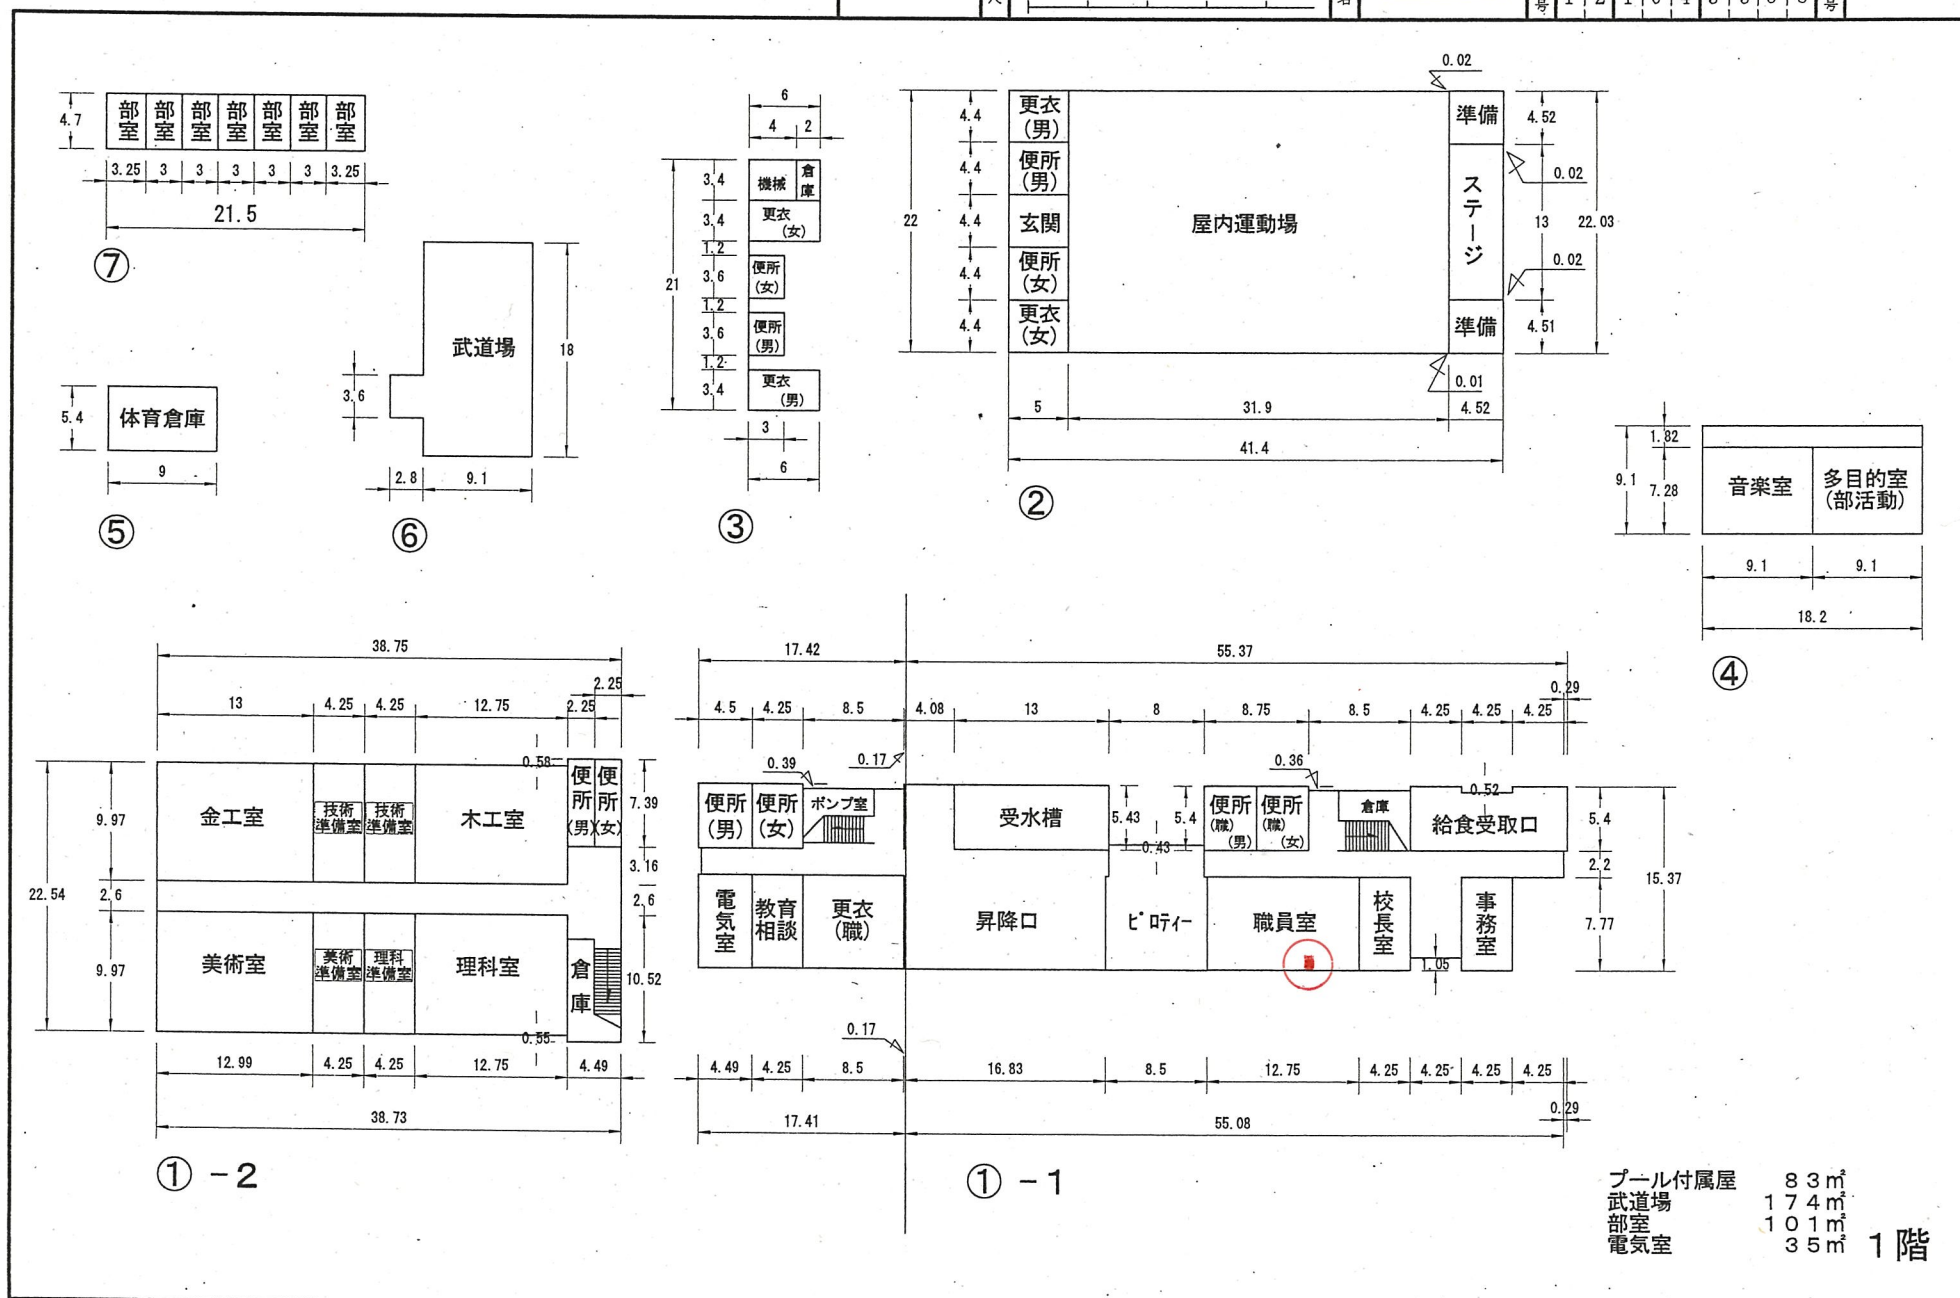

(令和6年度)

平 面 図	縮 尺	1/600 (A4)					学 校 名	越智中学校	調査番号	都道府県	(市町村)	(学 校)	整理番号	170-3
		0	5	10	15	20				m	1	2		

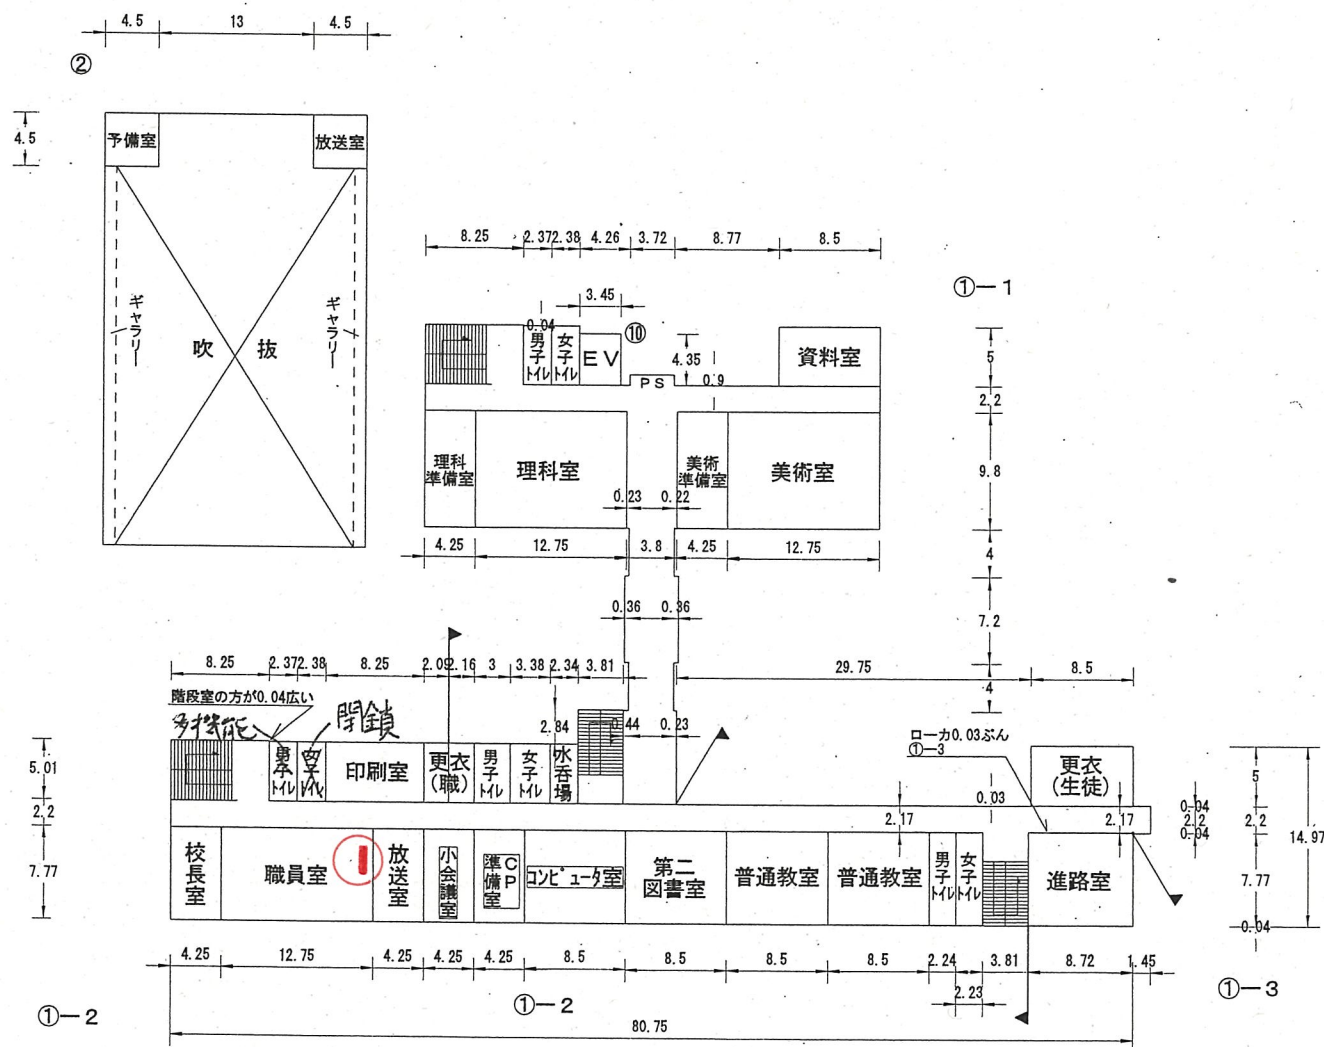

2階

(令和6年度)

平面図

縮尺

1/600 (A4)

0 5 10 15 20 m

学校名

泉谷中学校

調査番号

1

2

都道府県

1

市町村

1

0

5

(学 校)

3


5

6

1

整理番号

172-3

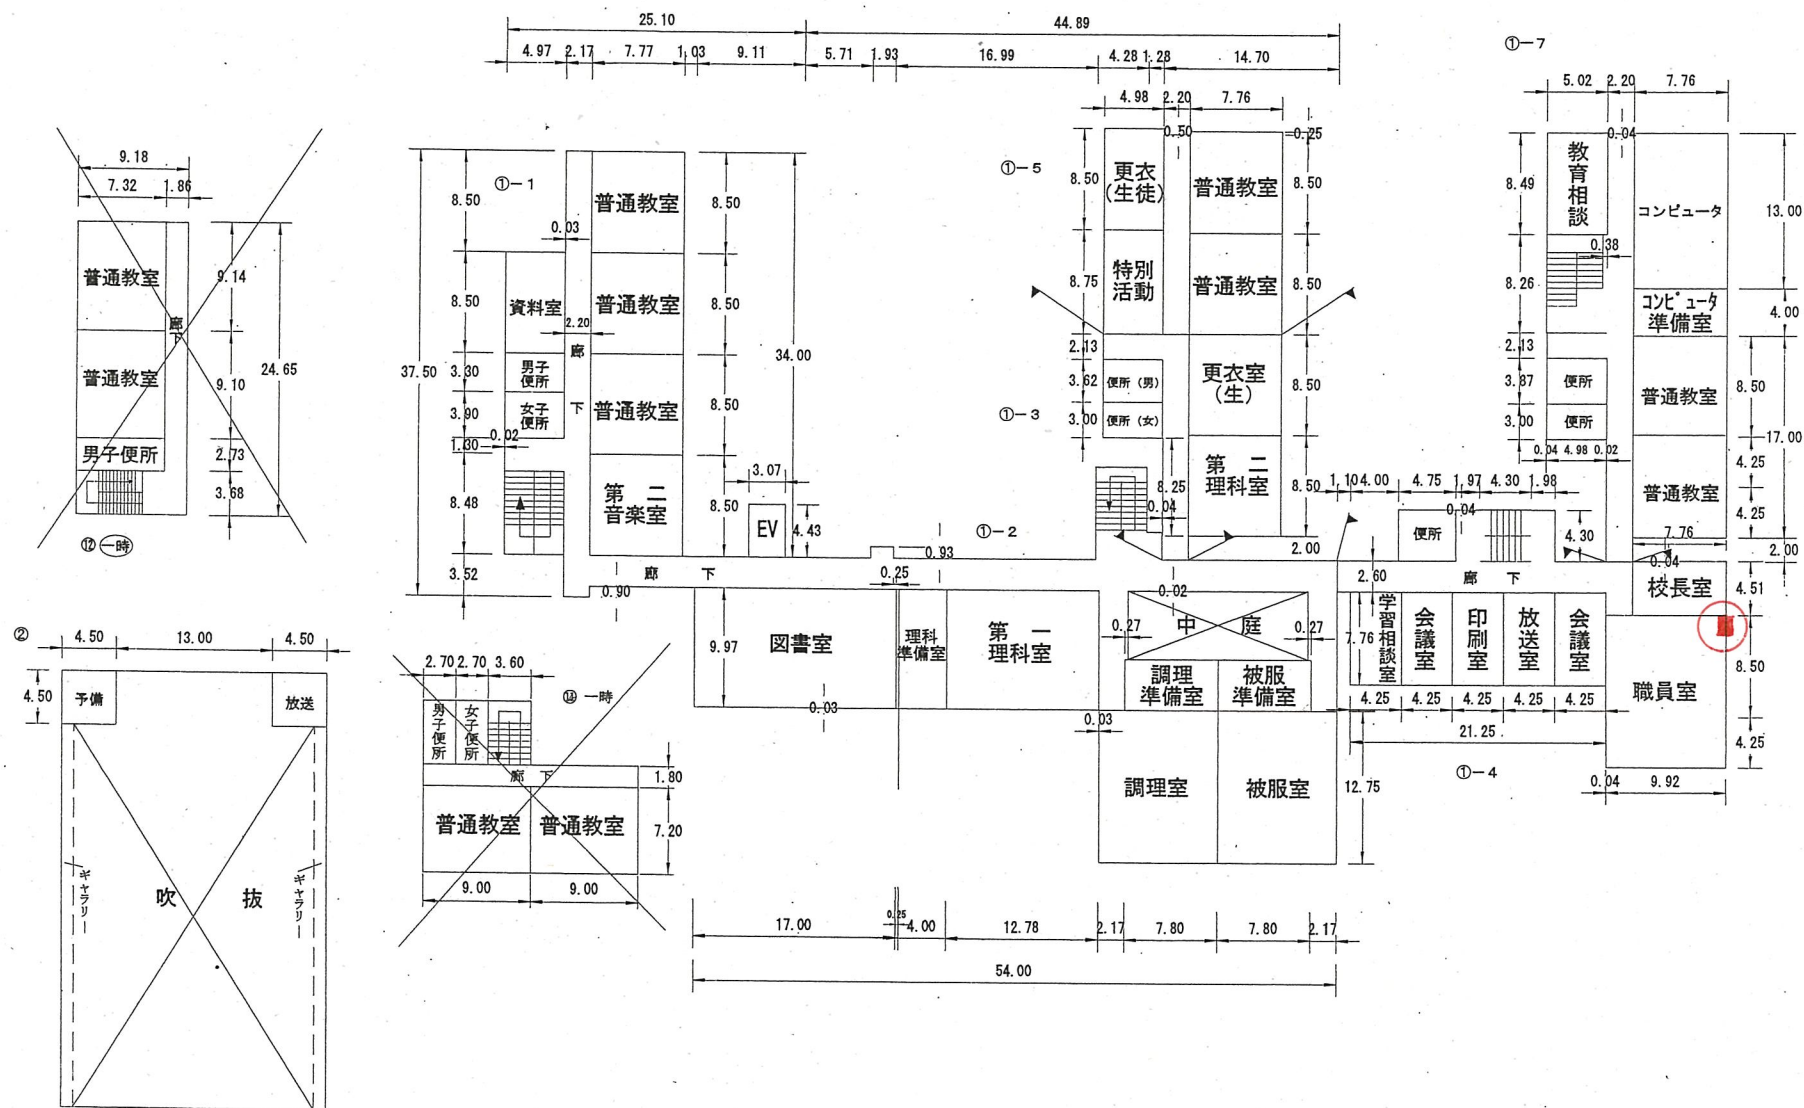


平 面 図	縮 尺	$1/600 (A4)$ 	学 校 名	有吉中学校	調査番号	《都道府県》	(市町村)	(学 校)	整理番号	176-3
					1 1 2	1 0 5	3 5 6 5			




(令和6年度)


平面図	縮尺	1/600 (A4)					学校名	大椎中学校	調査番号	調査府県	市町村	学 校				整理番号	177-2
		0	5	10	15	20				m	1	2	1	0	2		

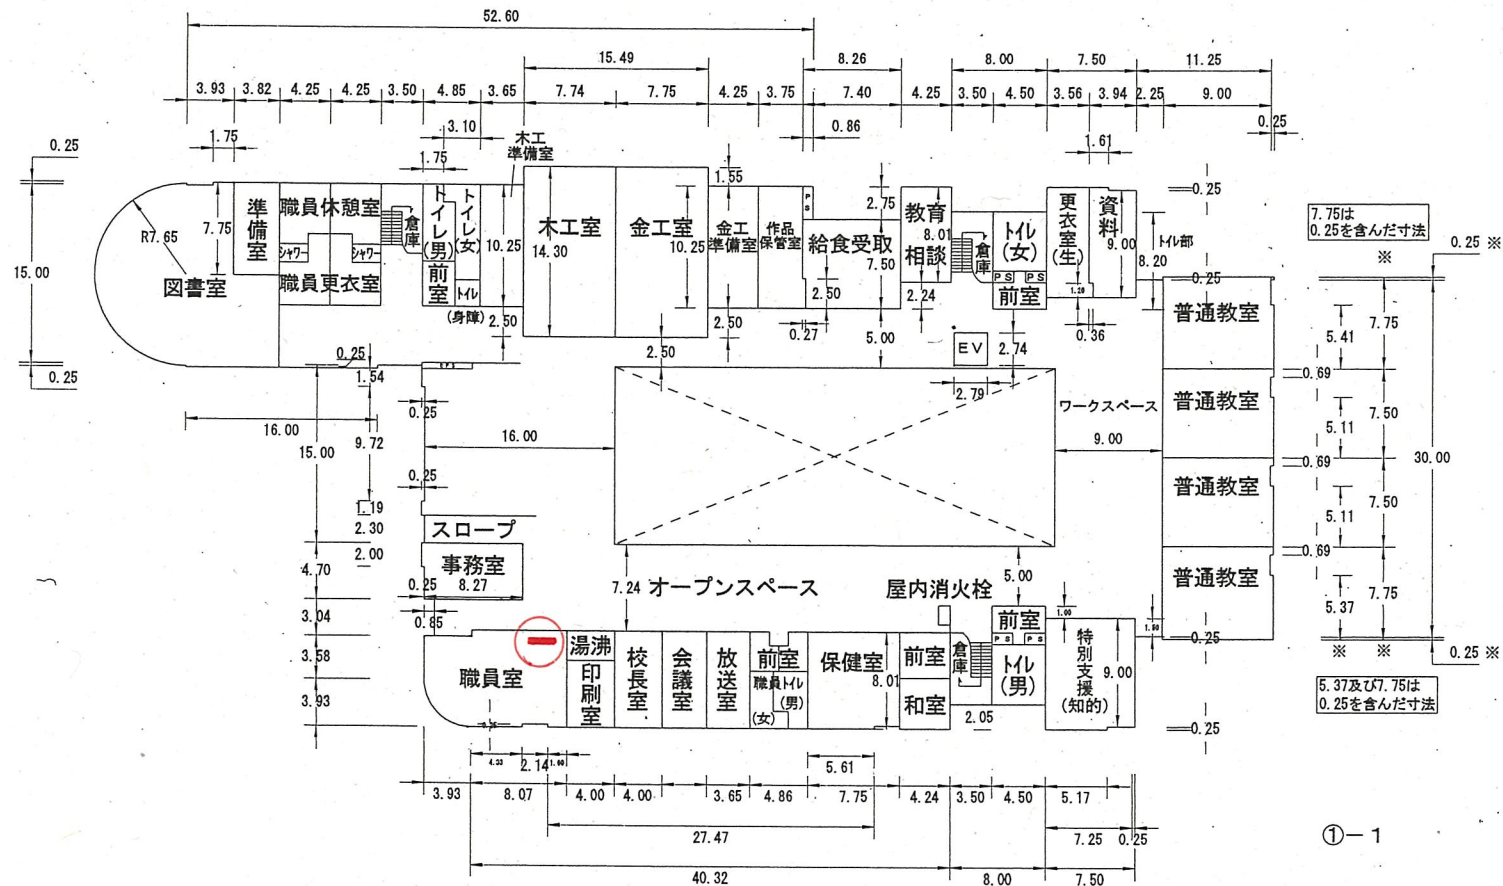

④

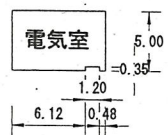

⑤

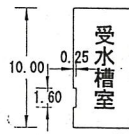


プール附属室 107㎡
武道場 720㎡
部室 104㎡
電気室 39㎡

1階

(令和6年度)

平面図	縮尺	0	5	10	15	20	m	学校名	真砂中学校	調査番号	1	2	1	0	6	3	5	7	0	整理番号	152-2
-----	----	---	---	----	----	----	---	-----	-------	------	---	---	---	---	---	---	---	---	---	------	-------

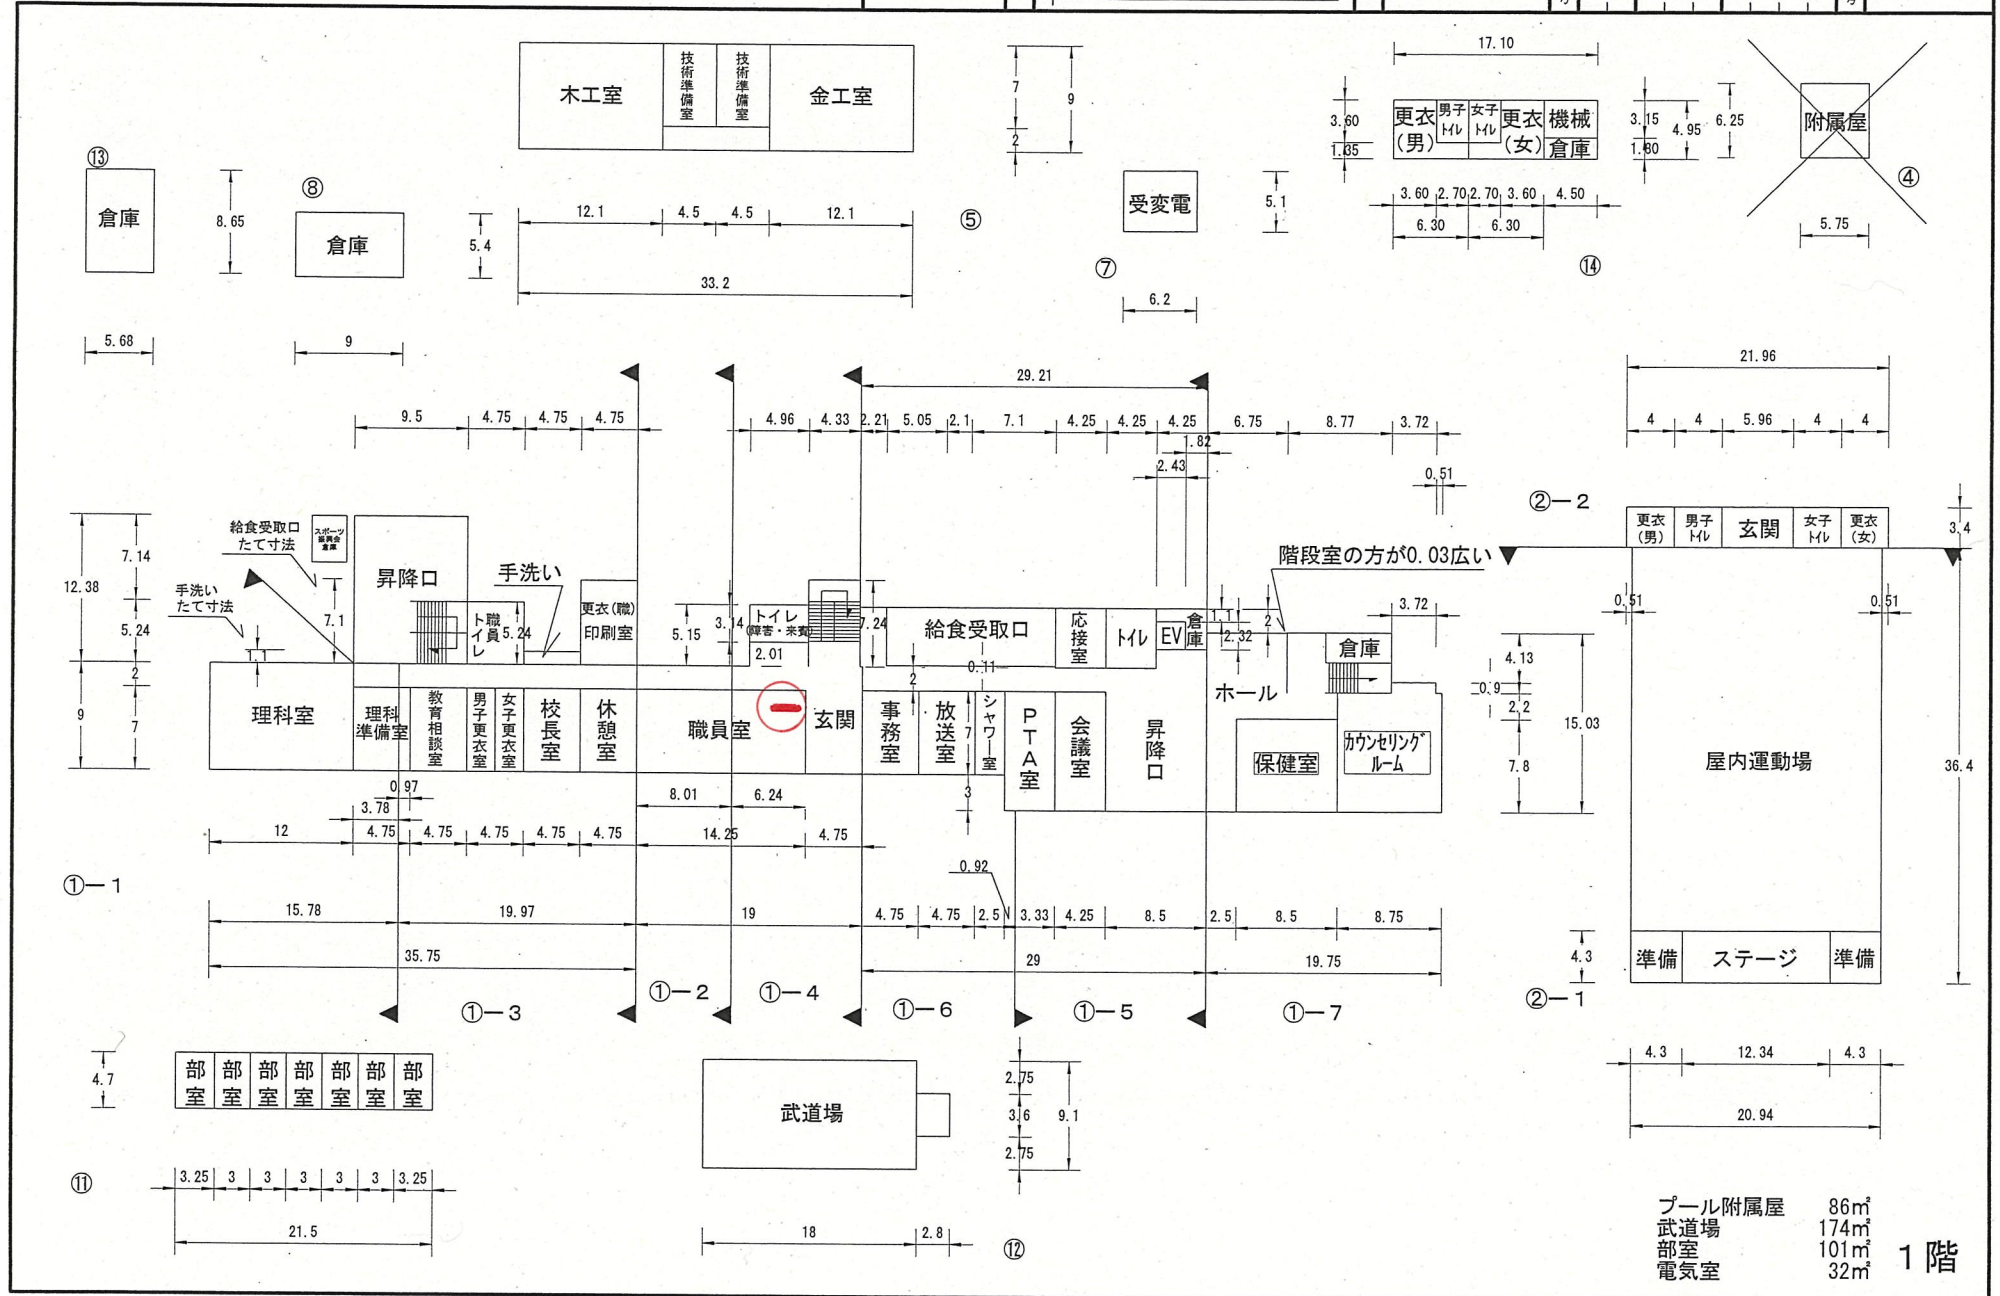

平面図

1

学校名

稲毛高等学校

調査番号

京都道府県	
1	2


(市町村)				
1	1	0	1	6

(学 校)		
6	0	0

整理番号

201-3

①

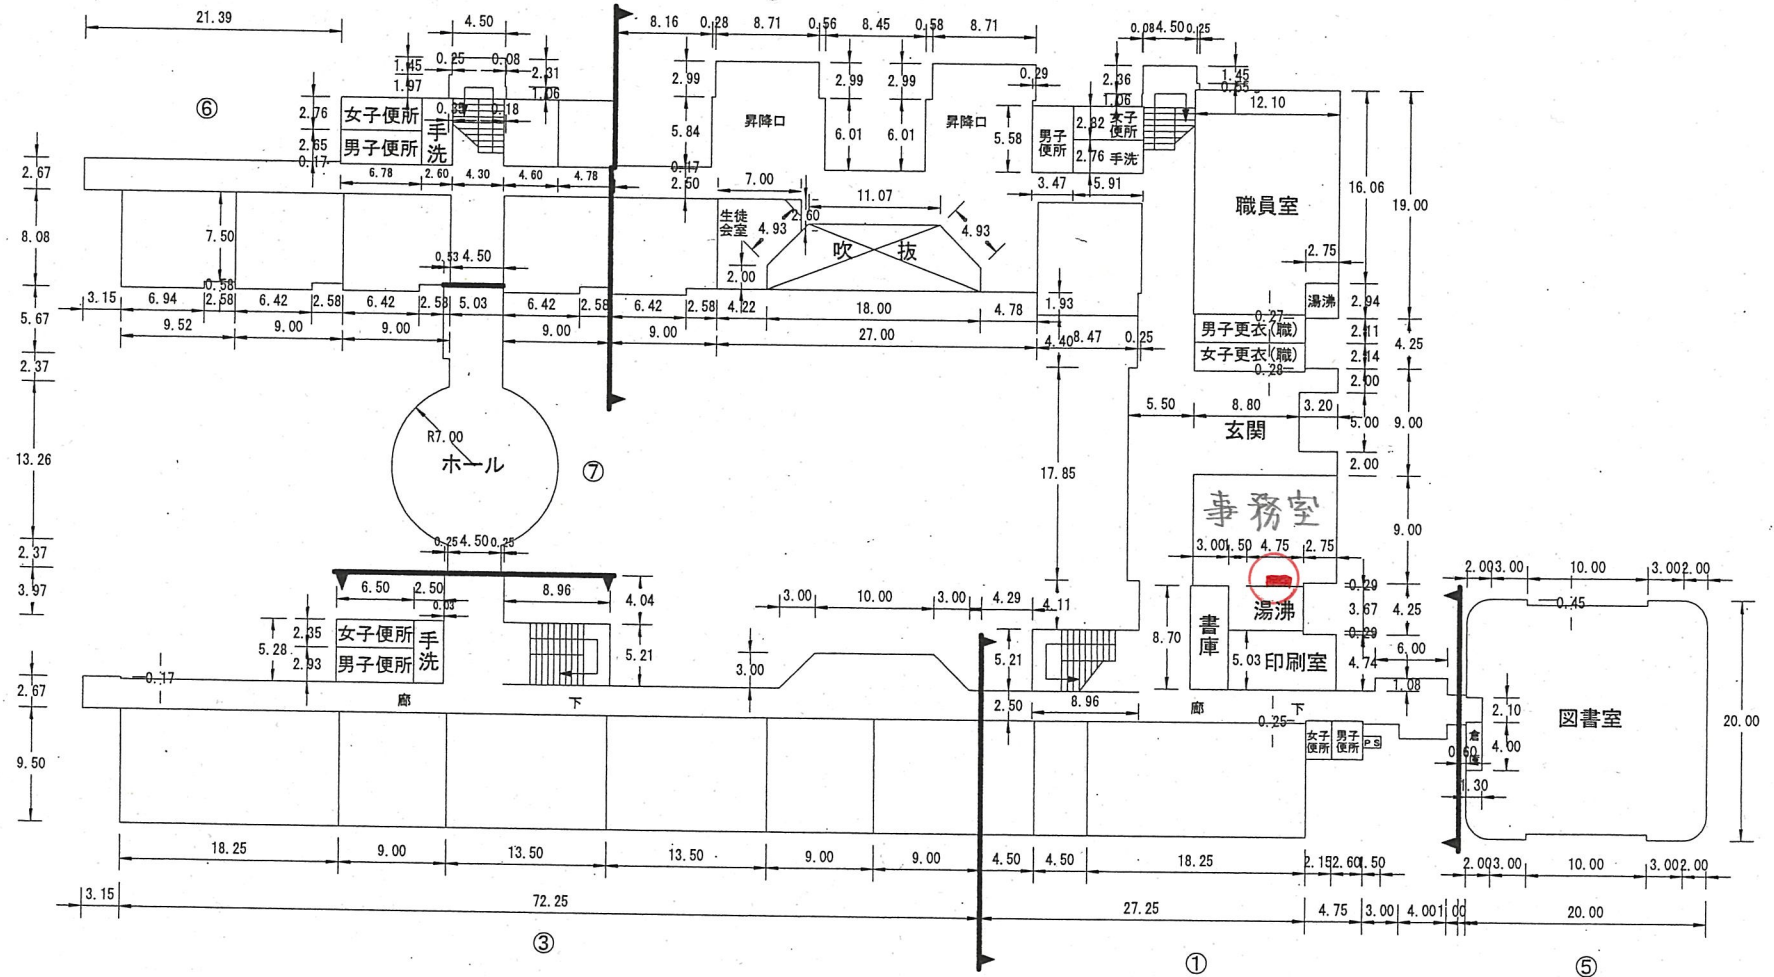

2 階