


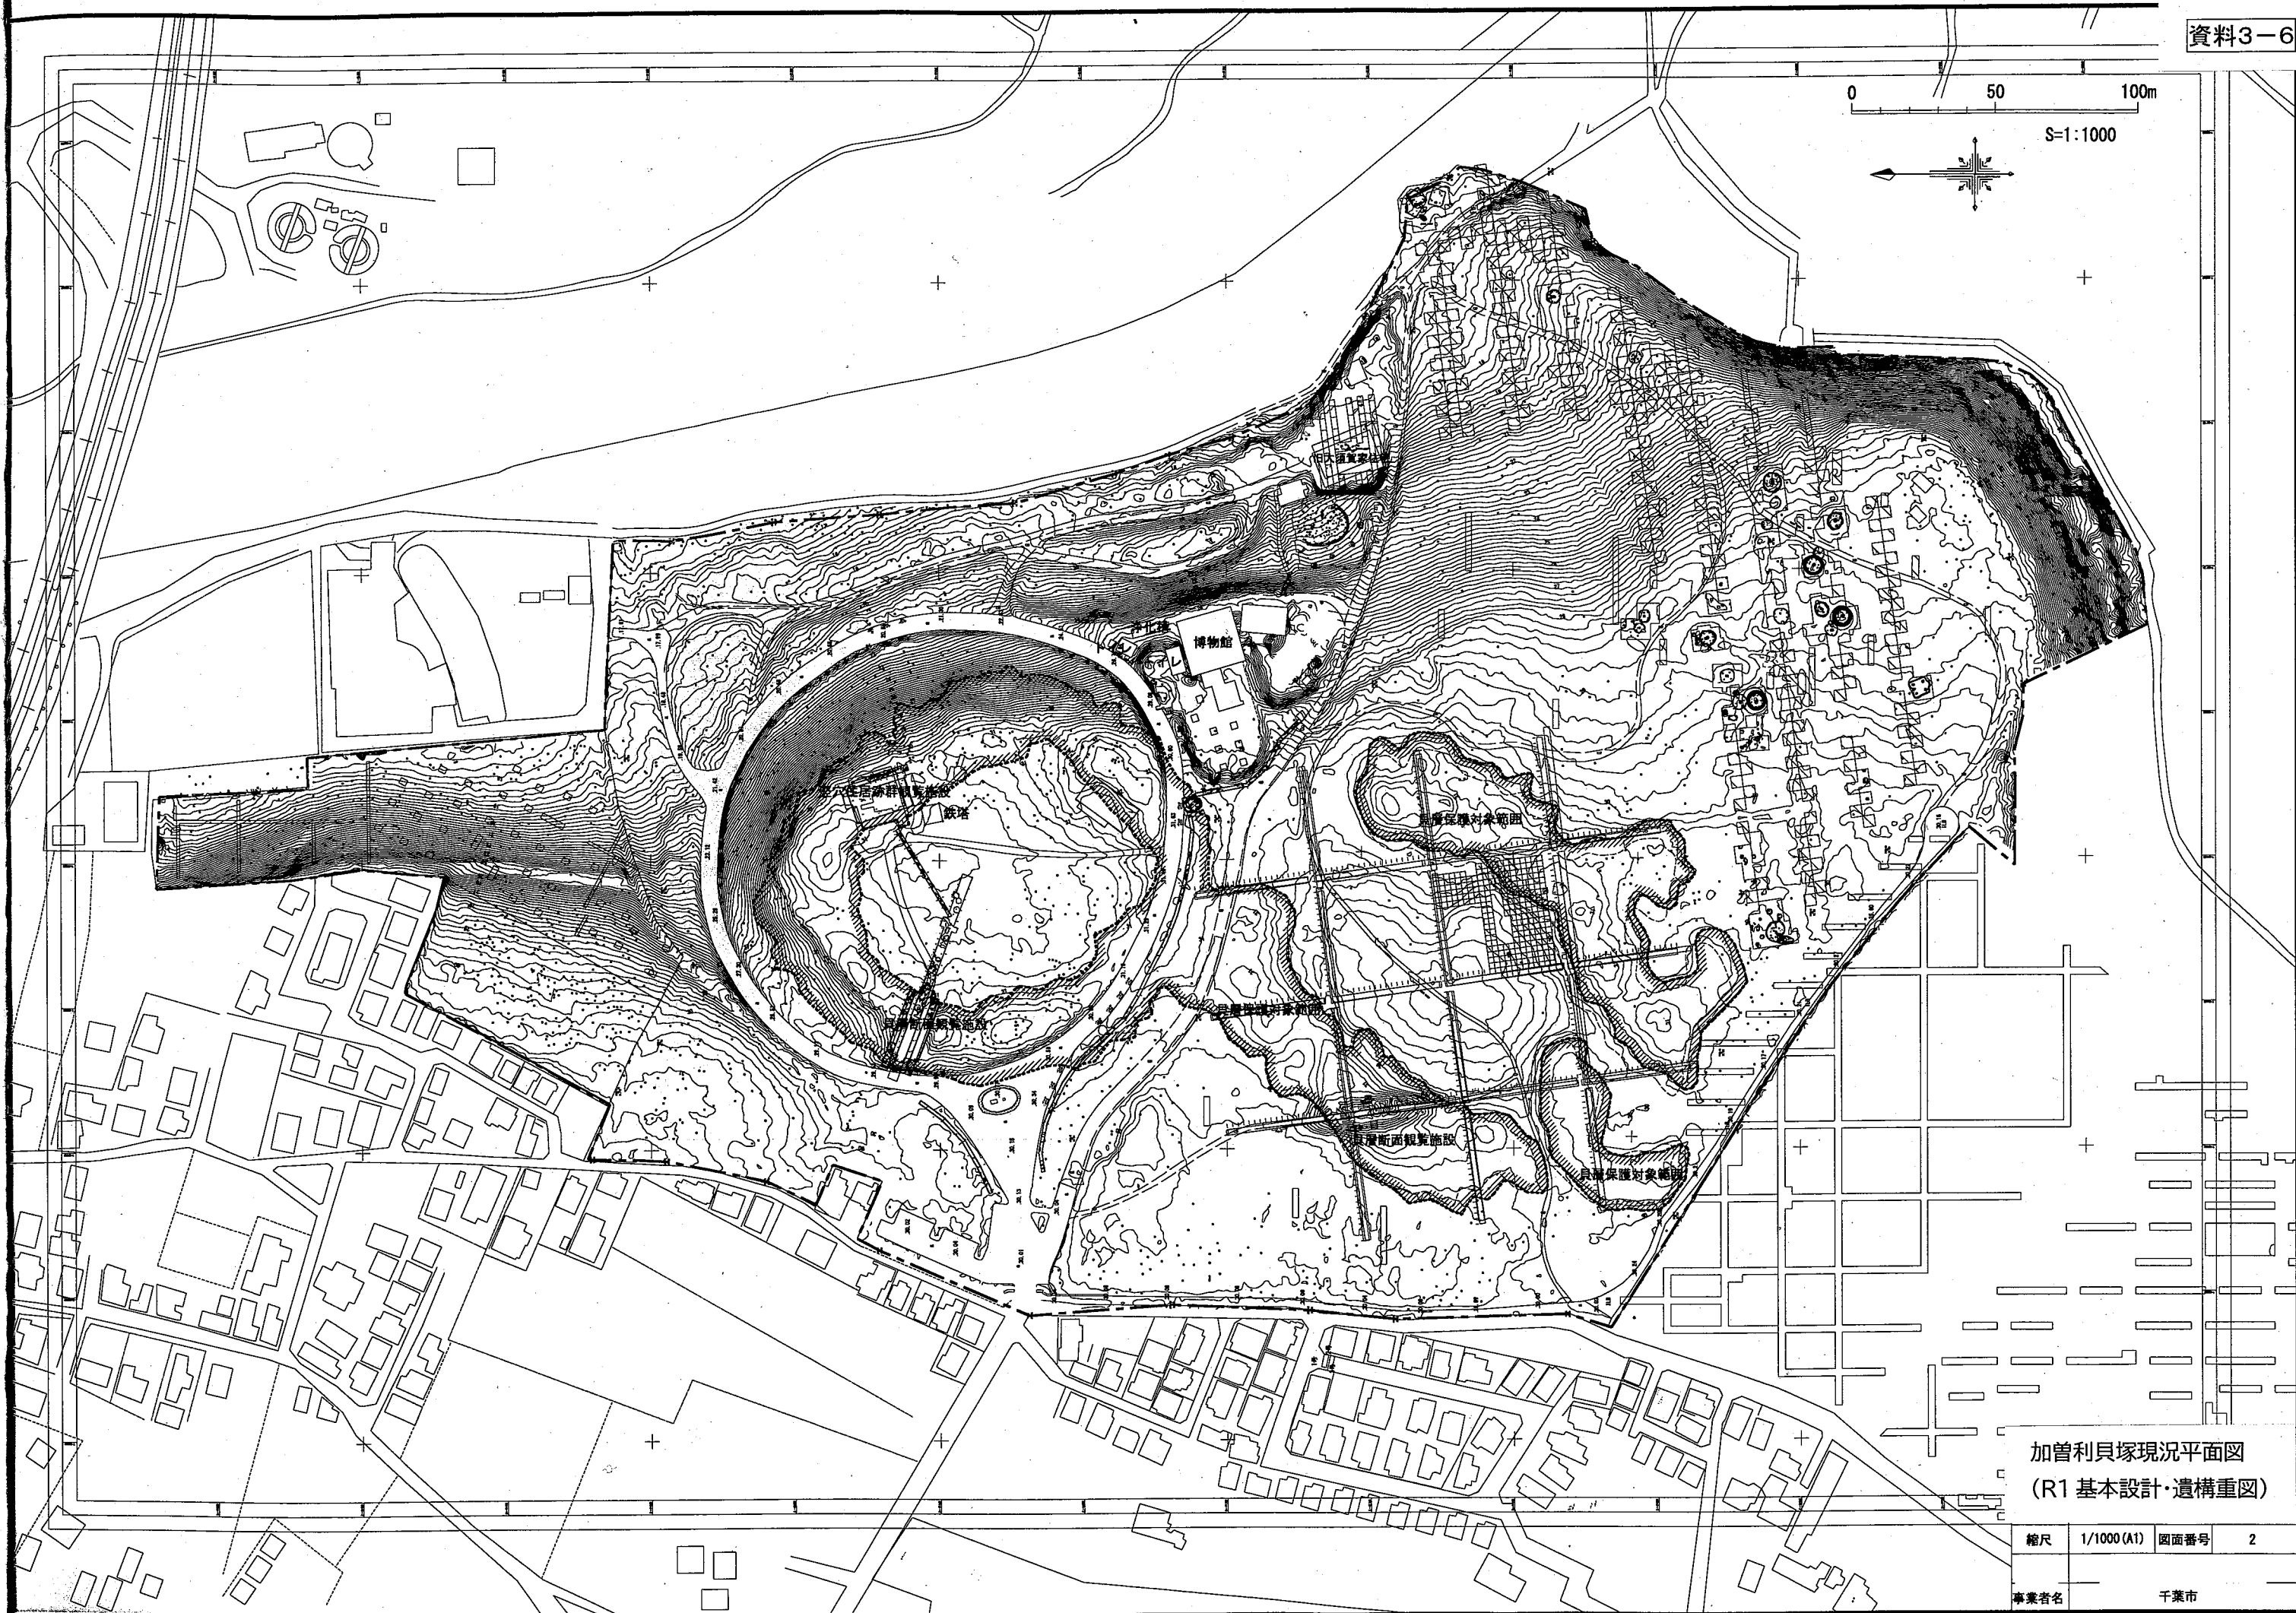

加曾利貝塚現況平面図  
(R1 基本設計・遺構重図)

縮尺 1/1000 (A1) 図面番号 2

事業者名 千葉市