


(令和元年度)

施設の配置図

縮尺

1/1000 (A4)

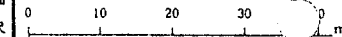

学校名

大宮台小学校

調査番号

12

(市町村)

104

(学 校)

0078

管理番号

68-1

凡 例

建 物

⑦ 未とりこわし建物

⑧ 危険建物

⑨ 借用建物

⑩ 一時使用建物

建物以外の工作物

⑪ 正門、通用門


⑫ 倉庫

⑬ 動物小屋


⑭ 吹抜けの渡廊下

⑮ 囲障

⑯ コンクリート擁壁

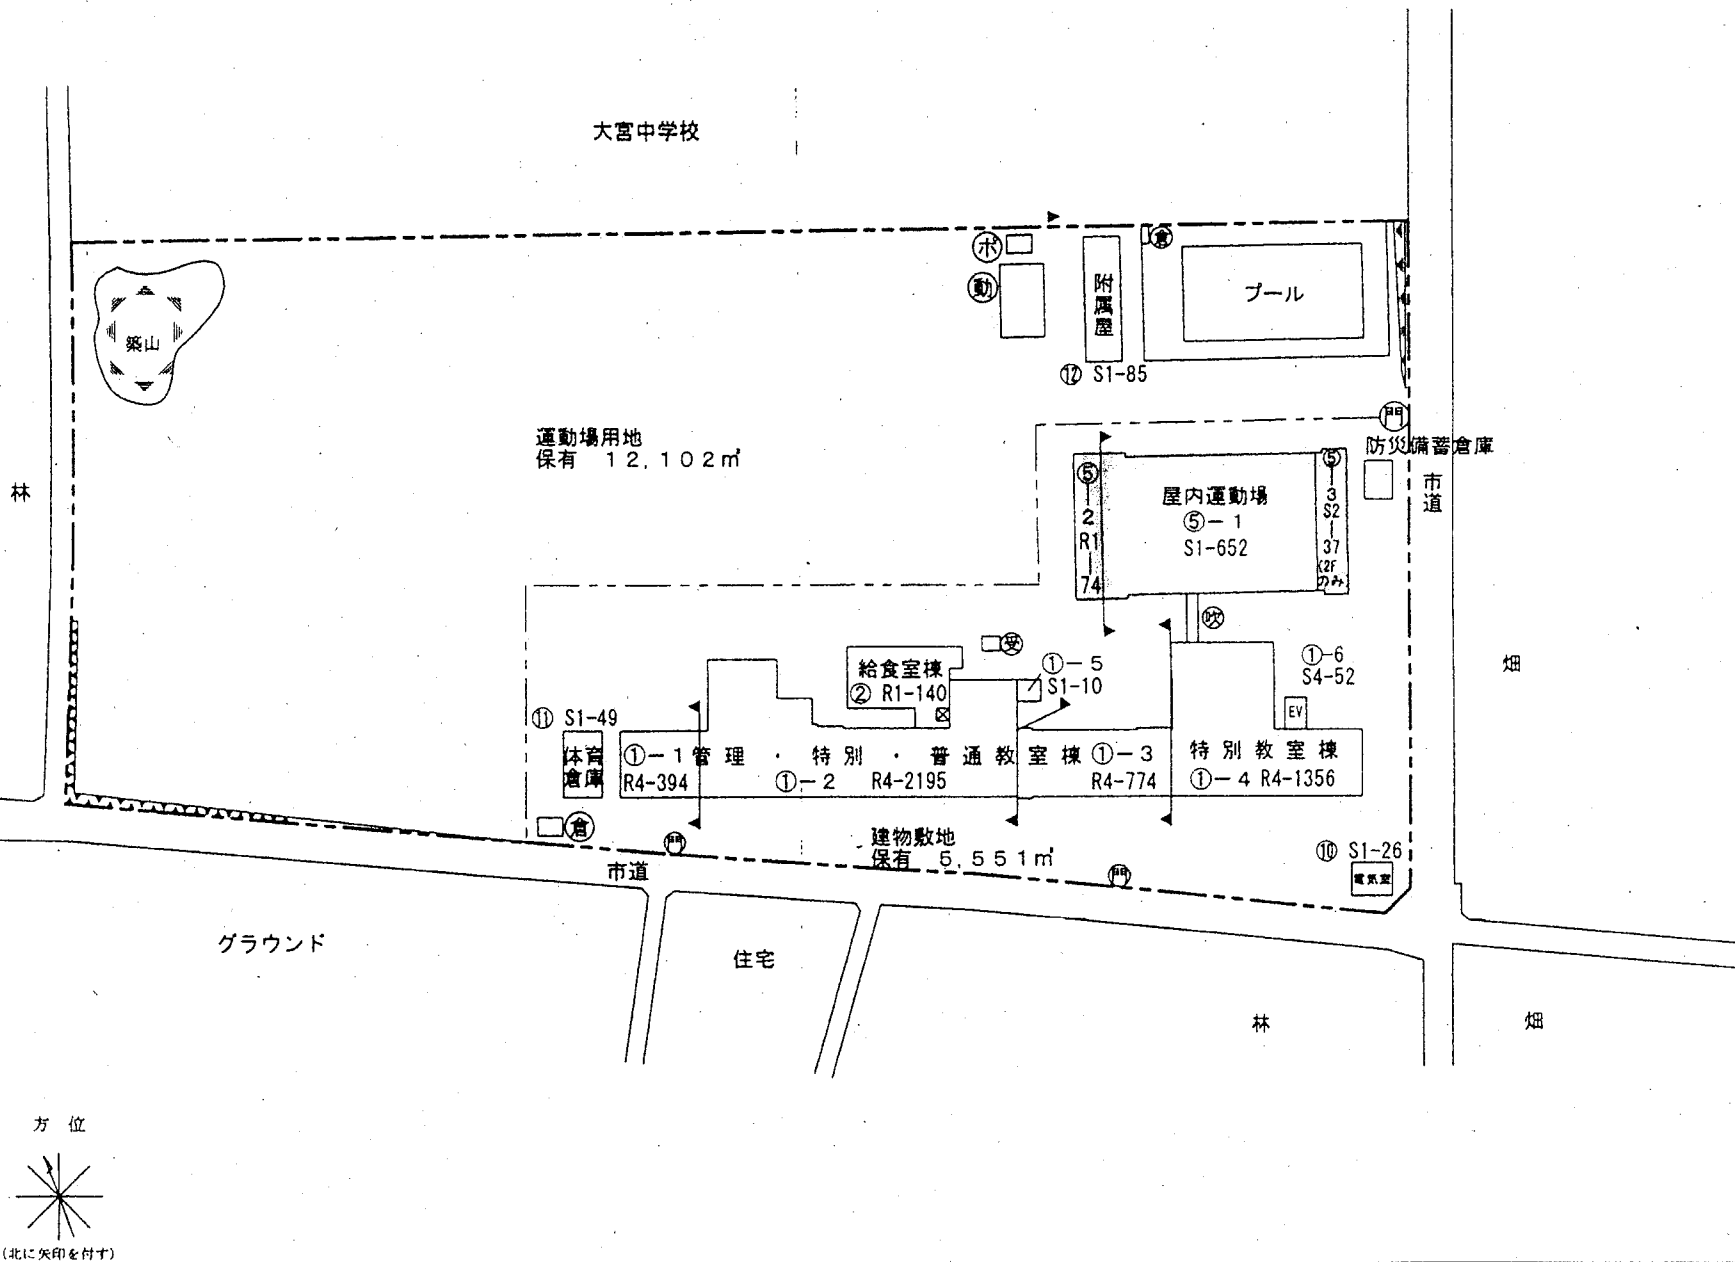


方 位

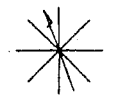

(北に矢印を付す)



(令和元年度)

平面図	縮尺 0 6 10 15 m	1/800 (A4)	学校名 大宮台小学校	調査番号 1 2	地区番号 1 0 4	(市町村)	(学校)	0 0 7 8	電線番号 68-2
-----	-------------------	------------	---------------	-------------	---------------	-------	------	---------	--------------

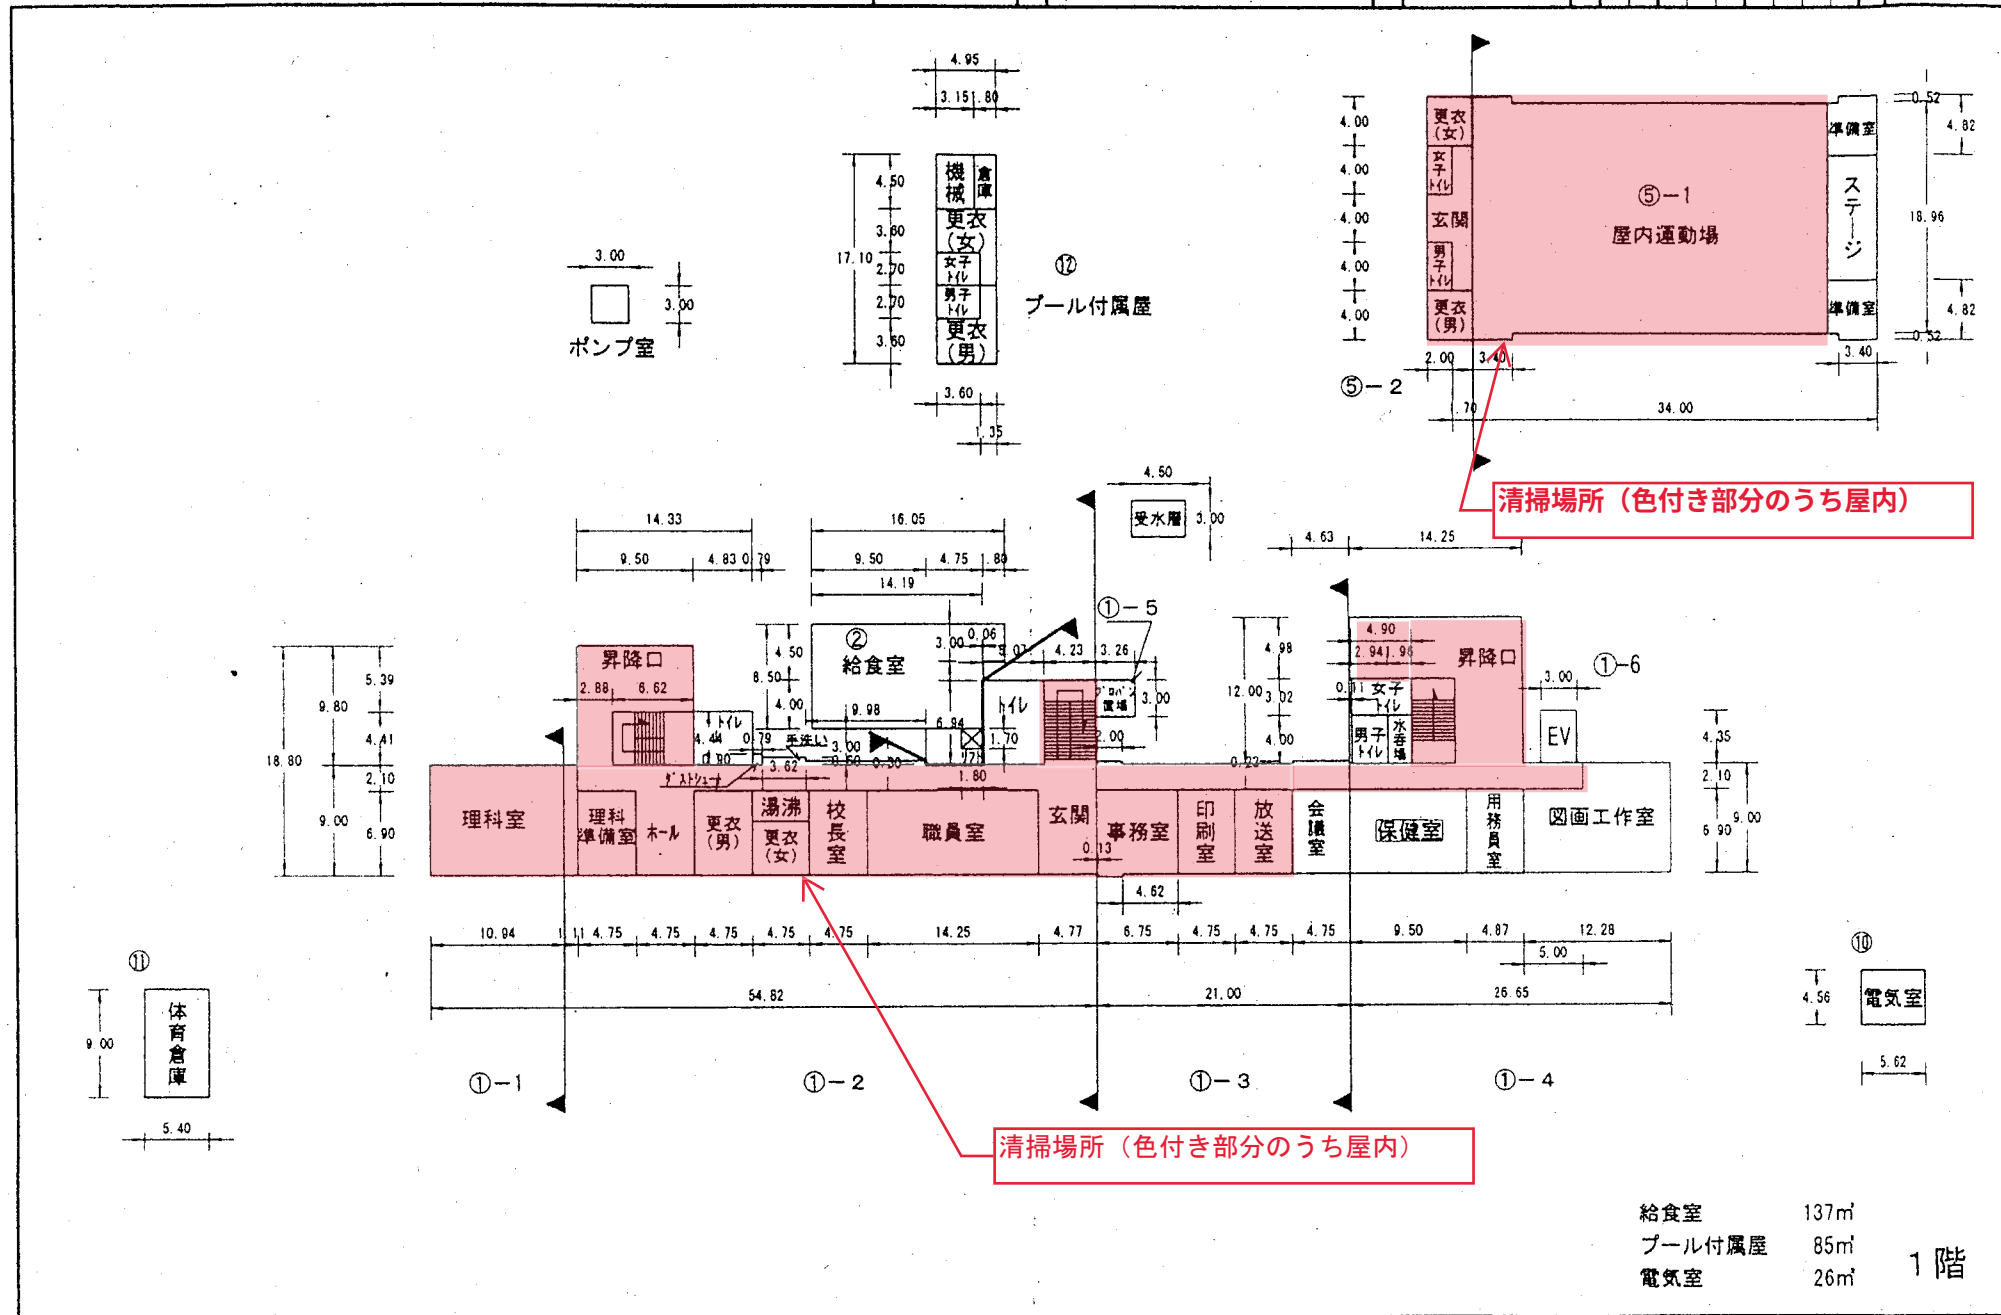

(令和元年度)

平面図	縮尺	1/800 (A4)	0 5 10 15 m	校名	大宮台小学校	調査番号	12	104	0078	階層番号	68-3
-----	----	------------	-------------	----	--------	------	----	-----	------	------	------

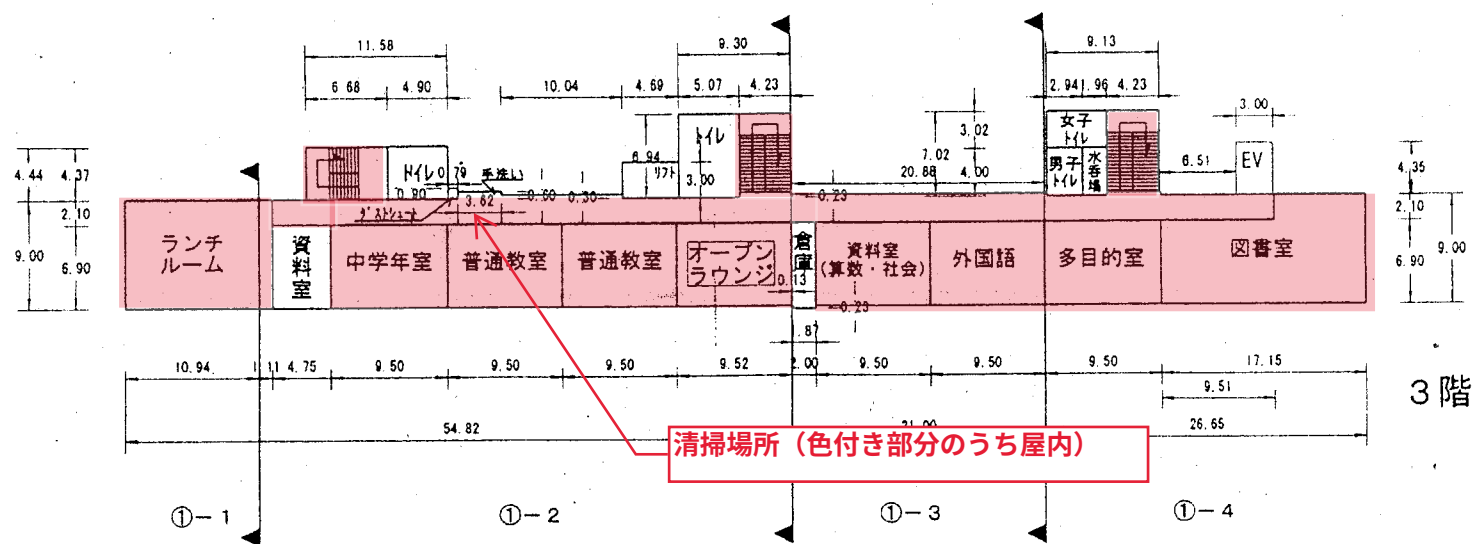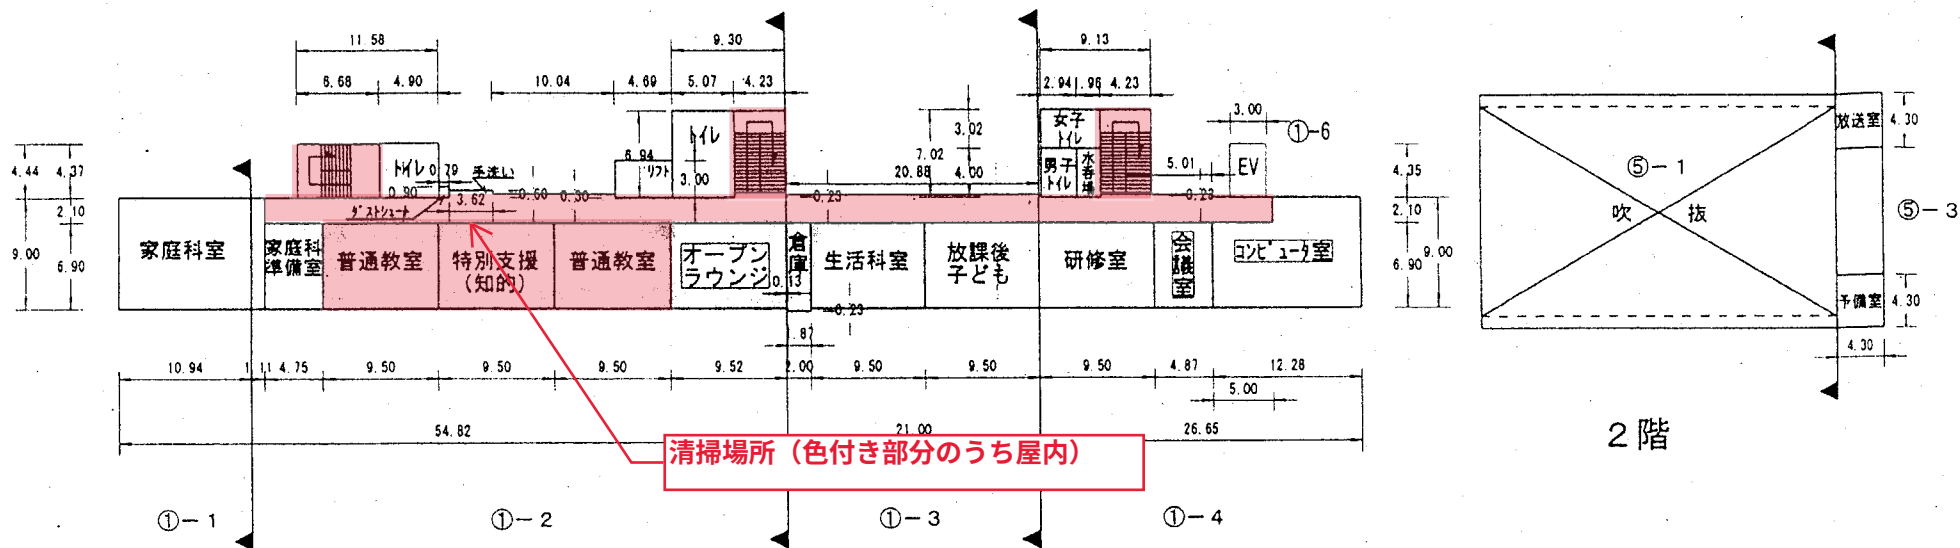

(令和元年度)

平面図	縮尺 0 5 10 15 m	1/600 (A4)	校名	大宮台小学校	調査年度	1	2	調査年度	1	0	4	調査年度	0	0	7	8	管理番号	68-4
-----	----------------	------------	----	--------	------	---	---	------	---	---	---	------	---	---	---	---	------	------

