



(平成26年度)

施設の配置図	縮尺	1/1000 (A-1)	学校名	幸町第二小学校	調査番号	12	(市町村)	106	(学 校)	0060	整理番号	50-1

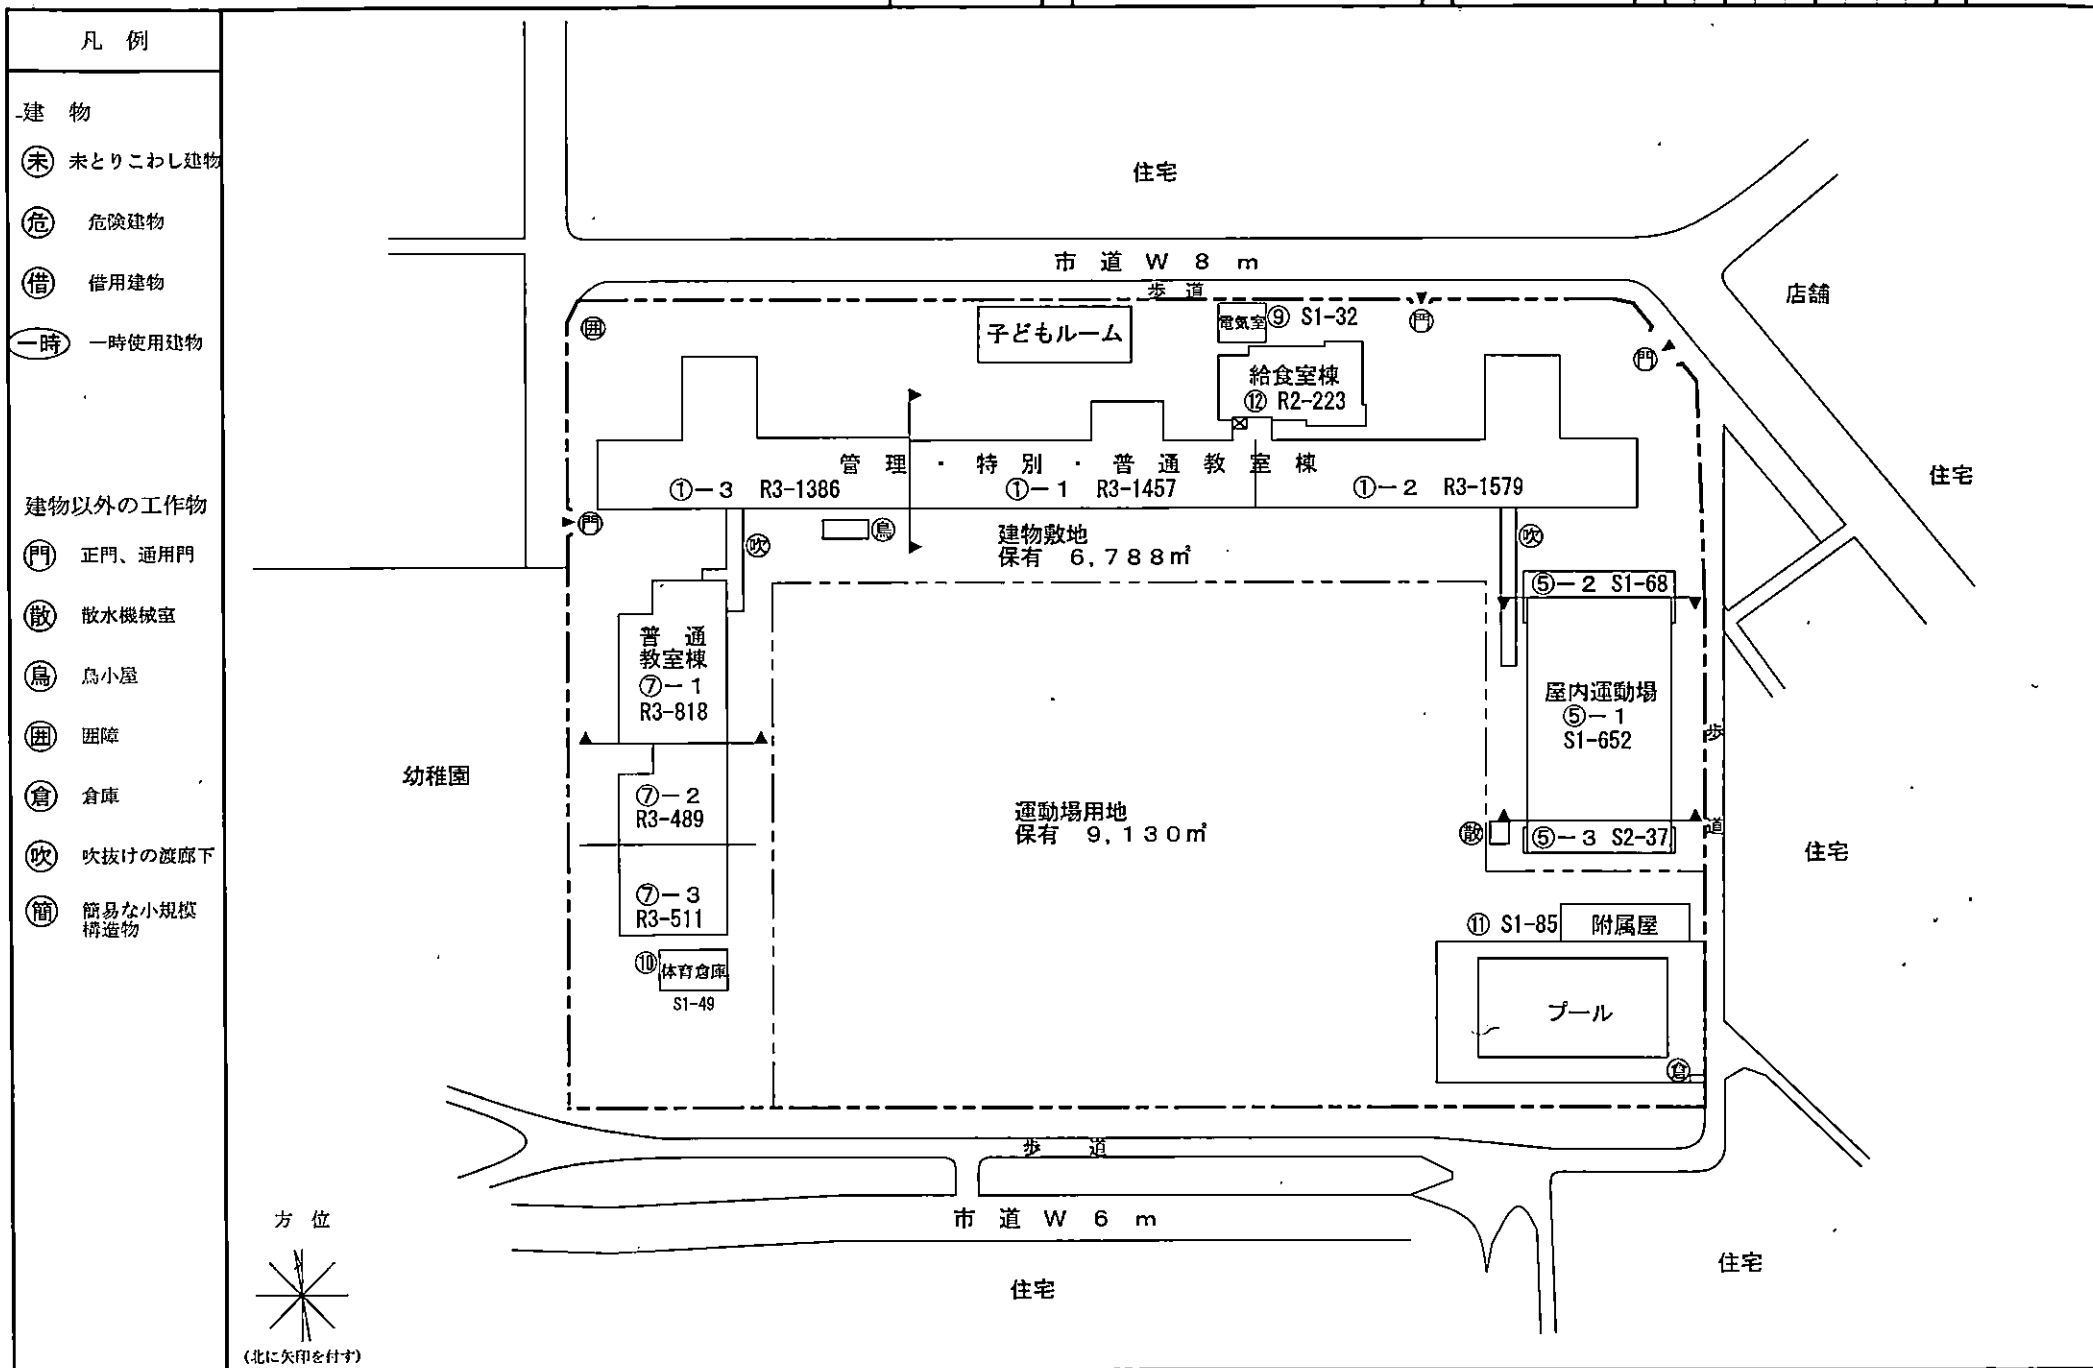


(平成26年度)

平 面 図	縮尺	1/600 (A4) 05101520 m	学校名	幸町第二小学校	調査地区	(山町村)	(学 校)	整理番号	50-2
					調査番号	1 2	1 0 6		

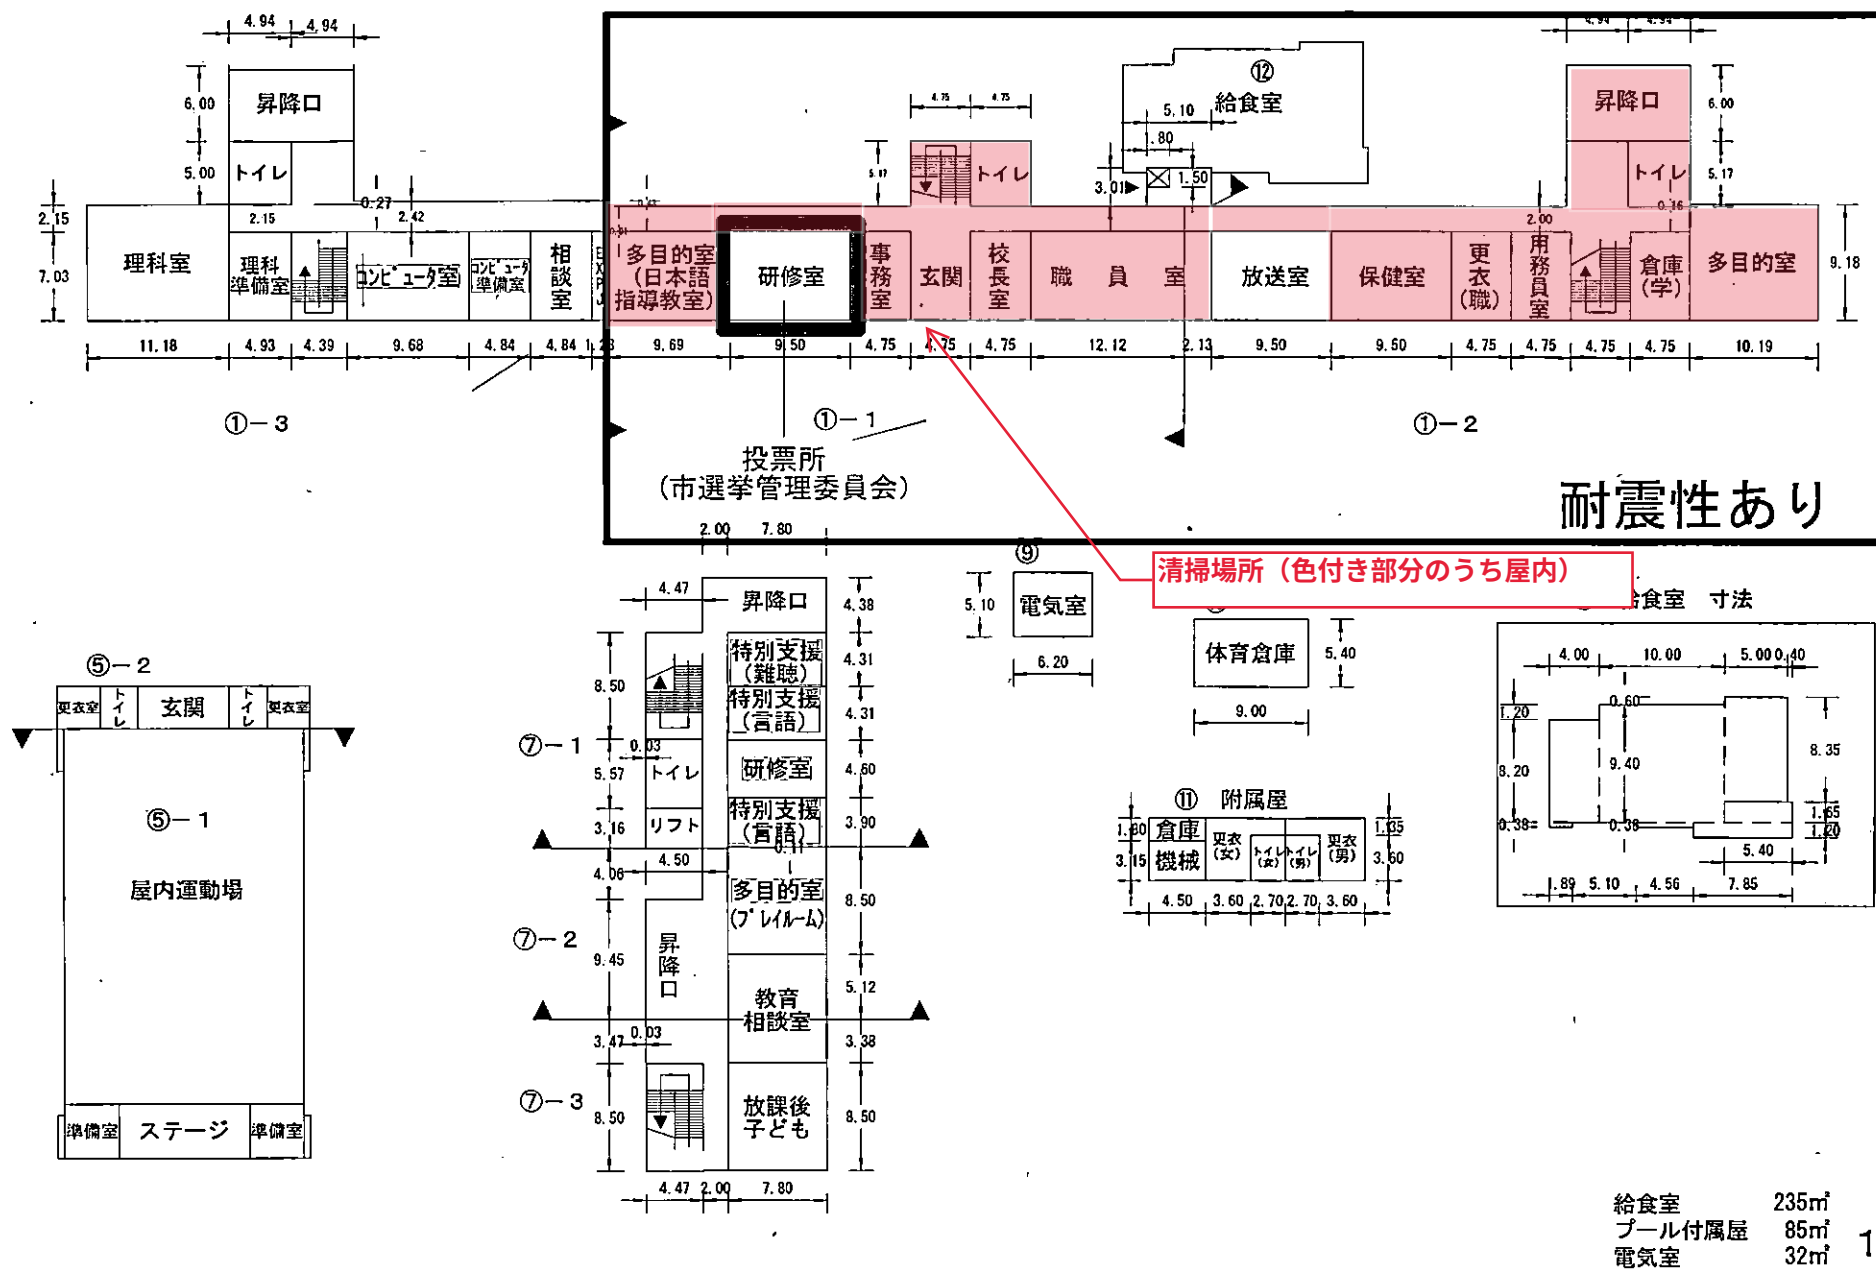


(平成26年度)

平面図	縮尺	1/600 (A4) 05101520m	学校名	幸町第二小学校	調査時期	(市町村)	(学校)	整理番号	50-3
					調査番号	12	106		

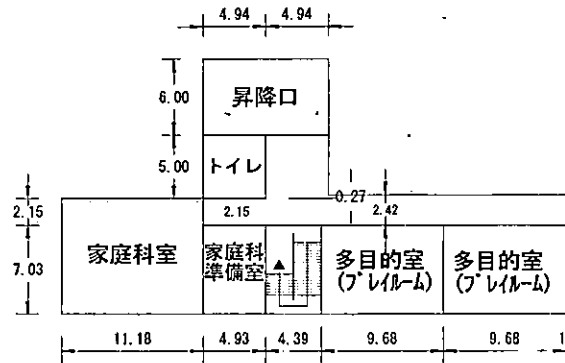



①-3

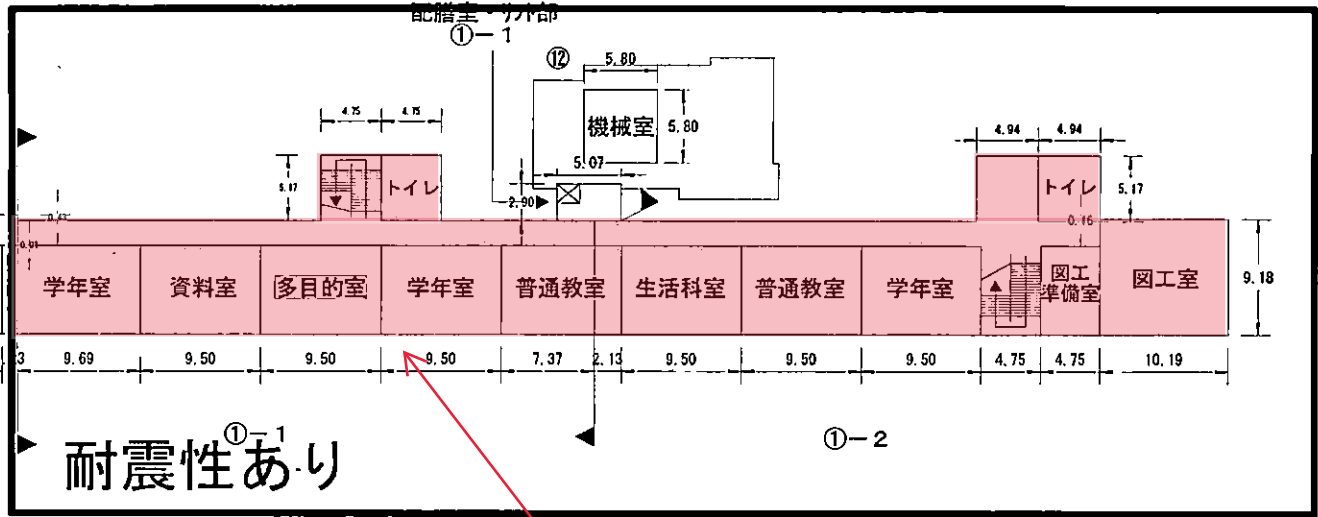

耐震性^{①-1}あり

①-2

清掃場所（色付き部分のうち屋内）

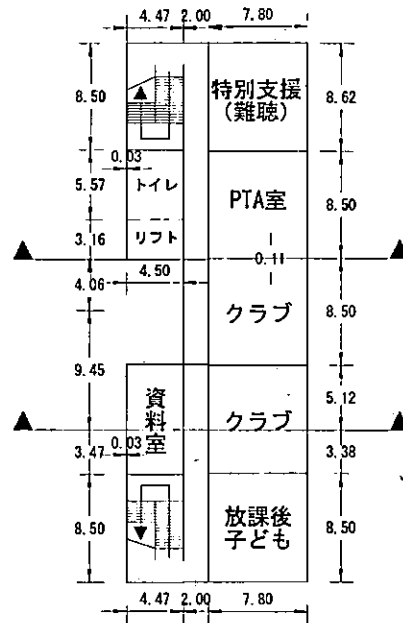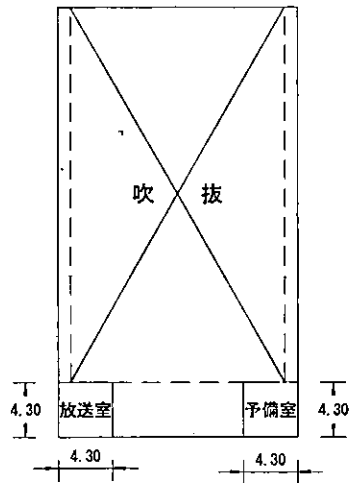

2 階

(平成26年度)

※タイルカーペット

平面図

縮尺

1/600 (A4)
0 5 10 15 20 m

学校名

幸町第二小学校

調査番号

1

2

1

0

6

0

0


6

0


整理番号

50-4


3階

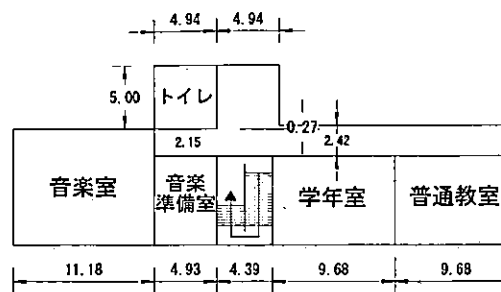

①-3

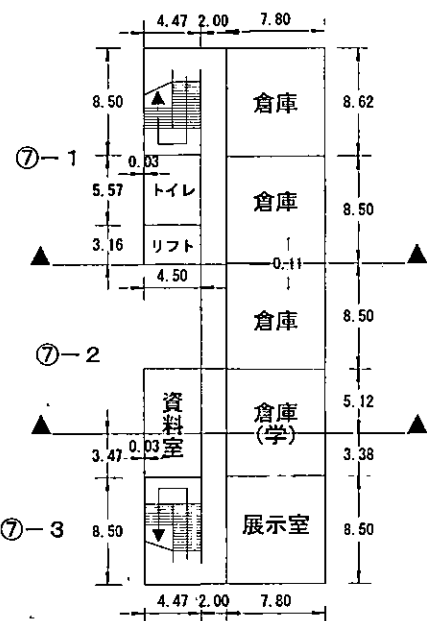

3階

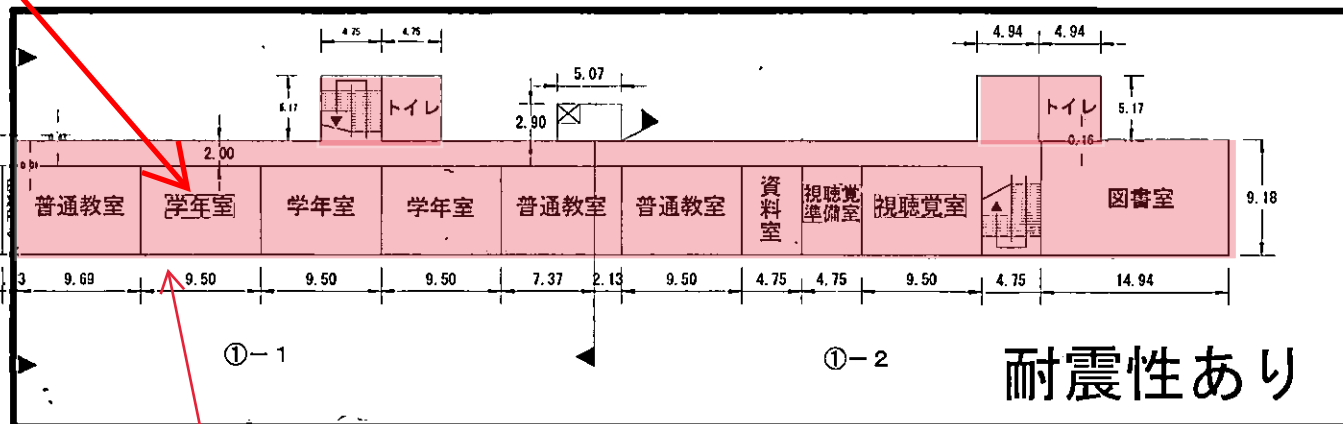

①-1

①-2

耐震性あり

清掃場所 (色付き部分のうち屋内)

⑦-1

⑦-2

⑦-3

塔屋

塔屋

①-3

①-1

①-2

3階
塔屋