


1:2,500
(18-20)

千葉市都市図

令和二年三月調整

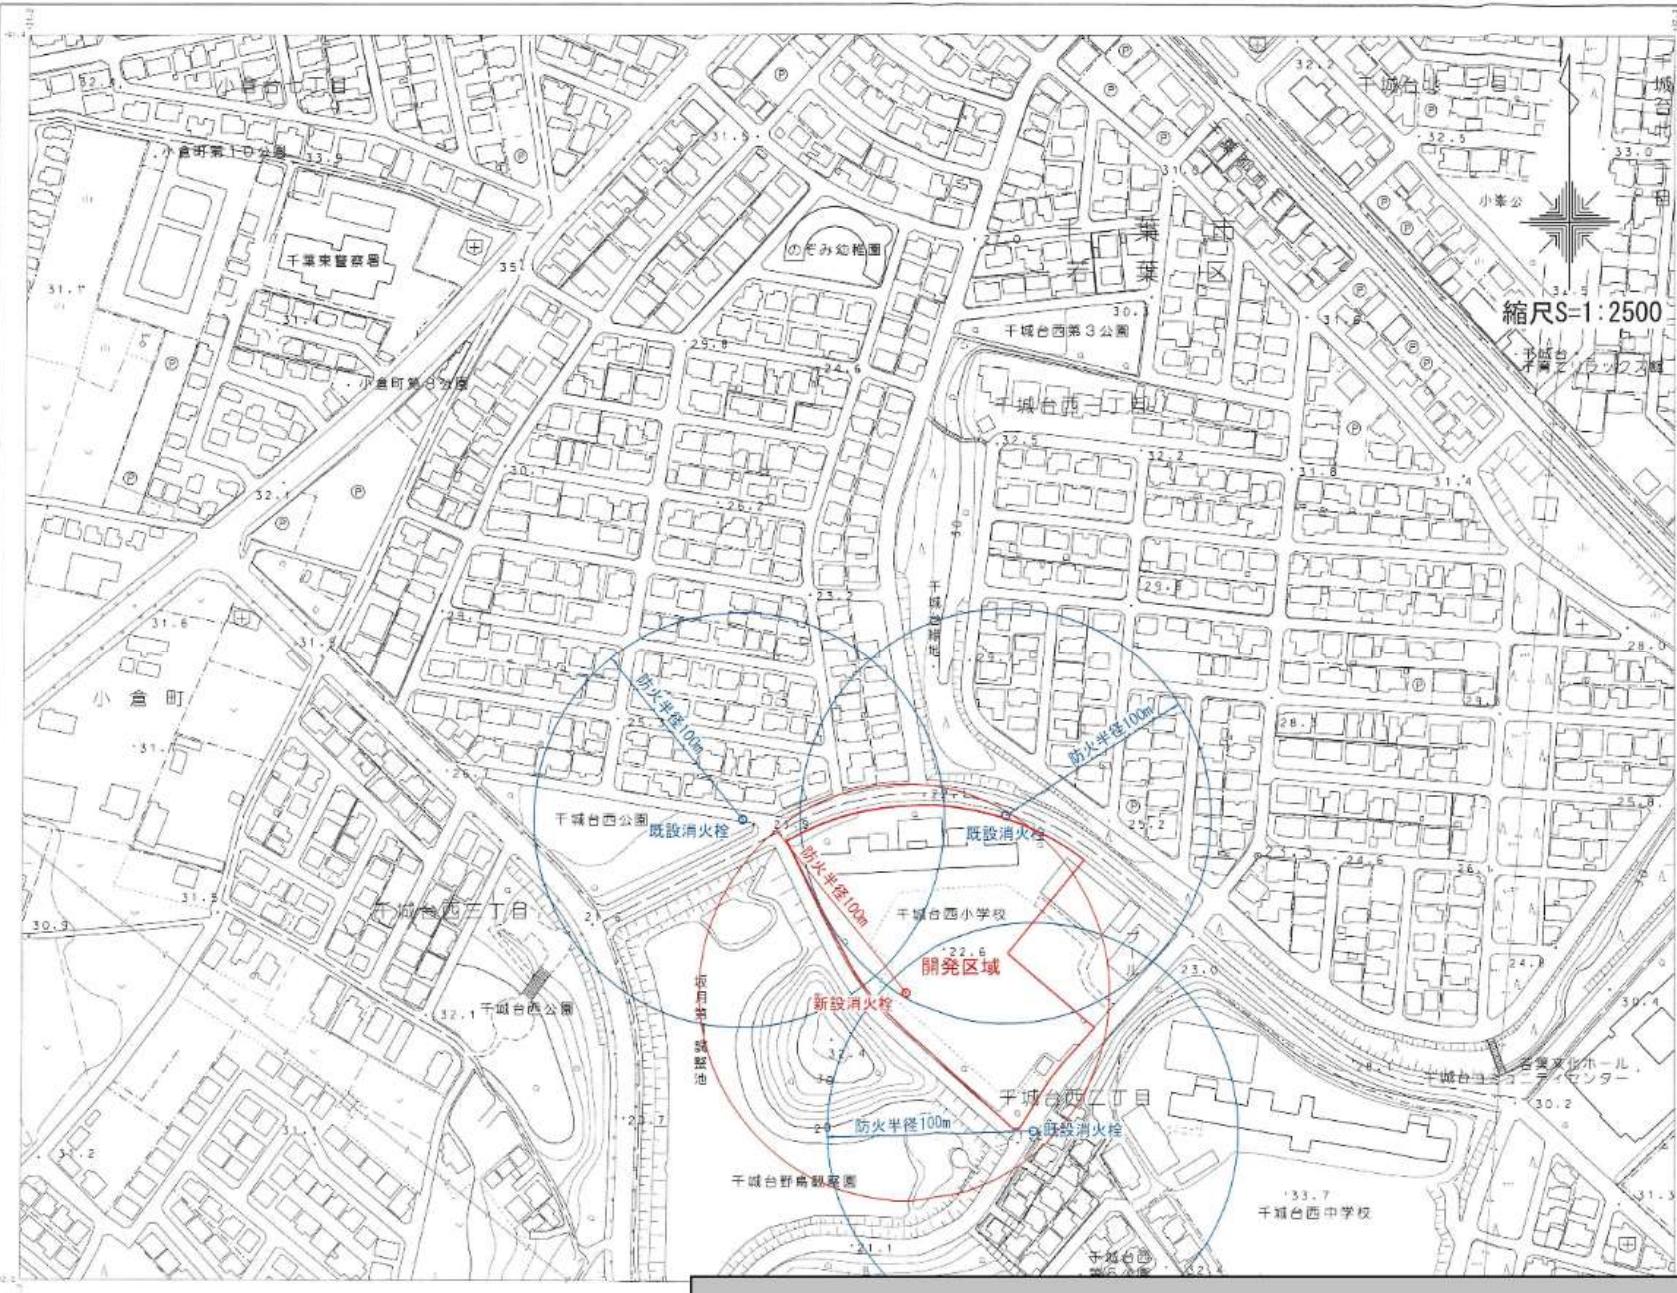

(18-20)

18-18	18-19	18-20	18-21	18-22
17-18	17-19	17-20	17-21	17-22
16-18	16-19	16-20	16-21	16-22
15-18	15-19	15-20	15-21	15-22
14-18	14-19	14-20	14-21	14-22

地図

地図	372	373
道路	372A	373A
歩道	372B	373B
河川	372C	373C
海岸	372D	373D
堤防	372E	373E
護岸	372F	373F
斜面	372G	373G
等高線	372H	373H
河川堤防	372I	373I
海岸堤防	372J	373J
護岸堤防	372K	373K
斜面堤防	372L	373L

地図

一般地図	372	373
道路	372A	373A
歩道	372B	373B
河川	372C	373C
海岸	372D	373D
堤防	372E	373E
護岸	372F	373F
斜面	372G	373G
等高線	372H	373H
河川堤防	372I	373I
海岸堤防	372J	373J
護岸堤防	372K	373K
斜面堤防	372L	373L

1:2,500
(15-13)

千葉市都市図


令和二年 三月調査

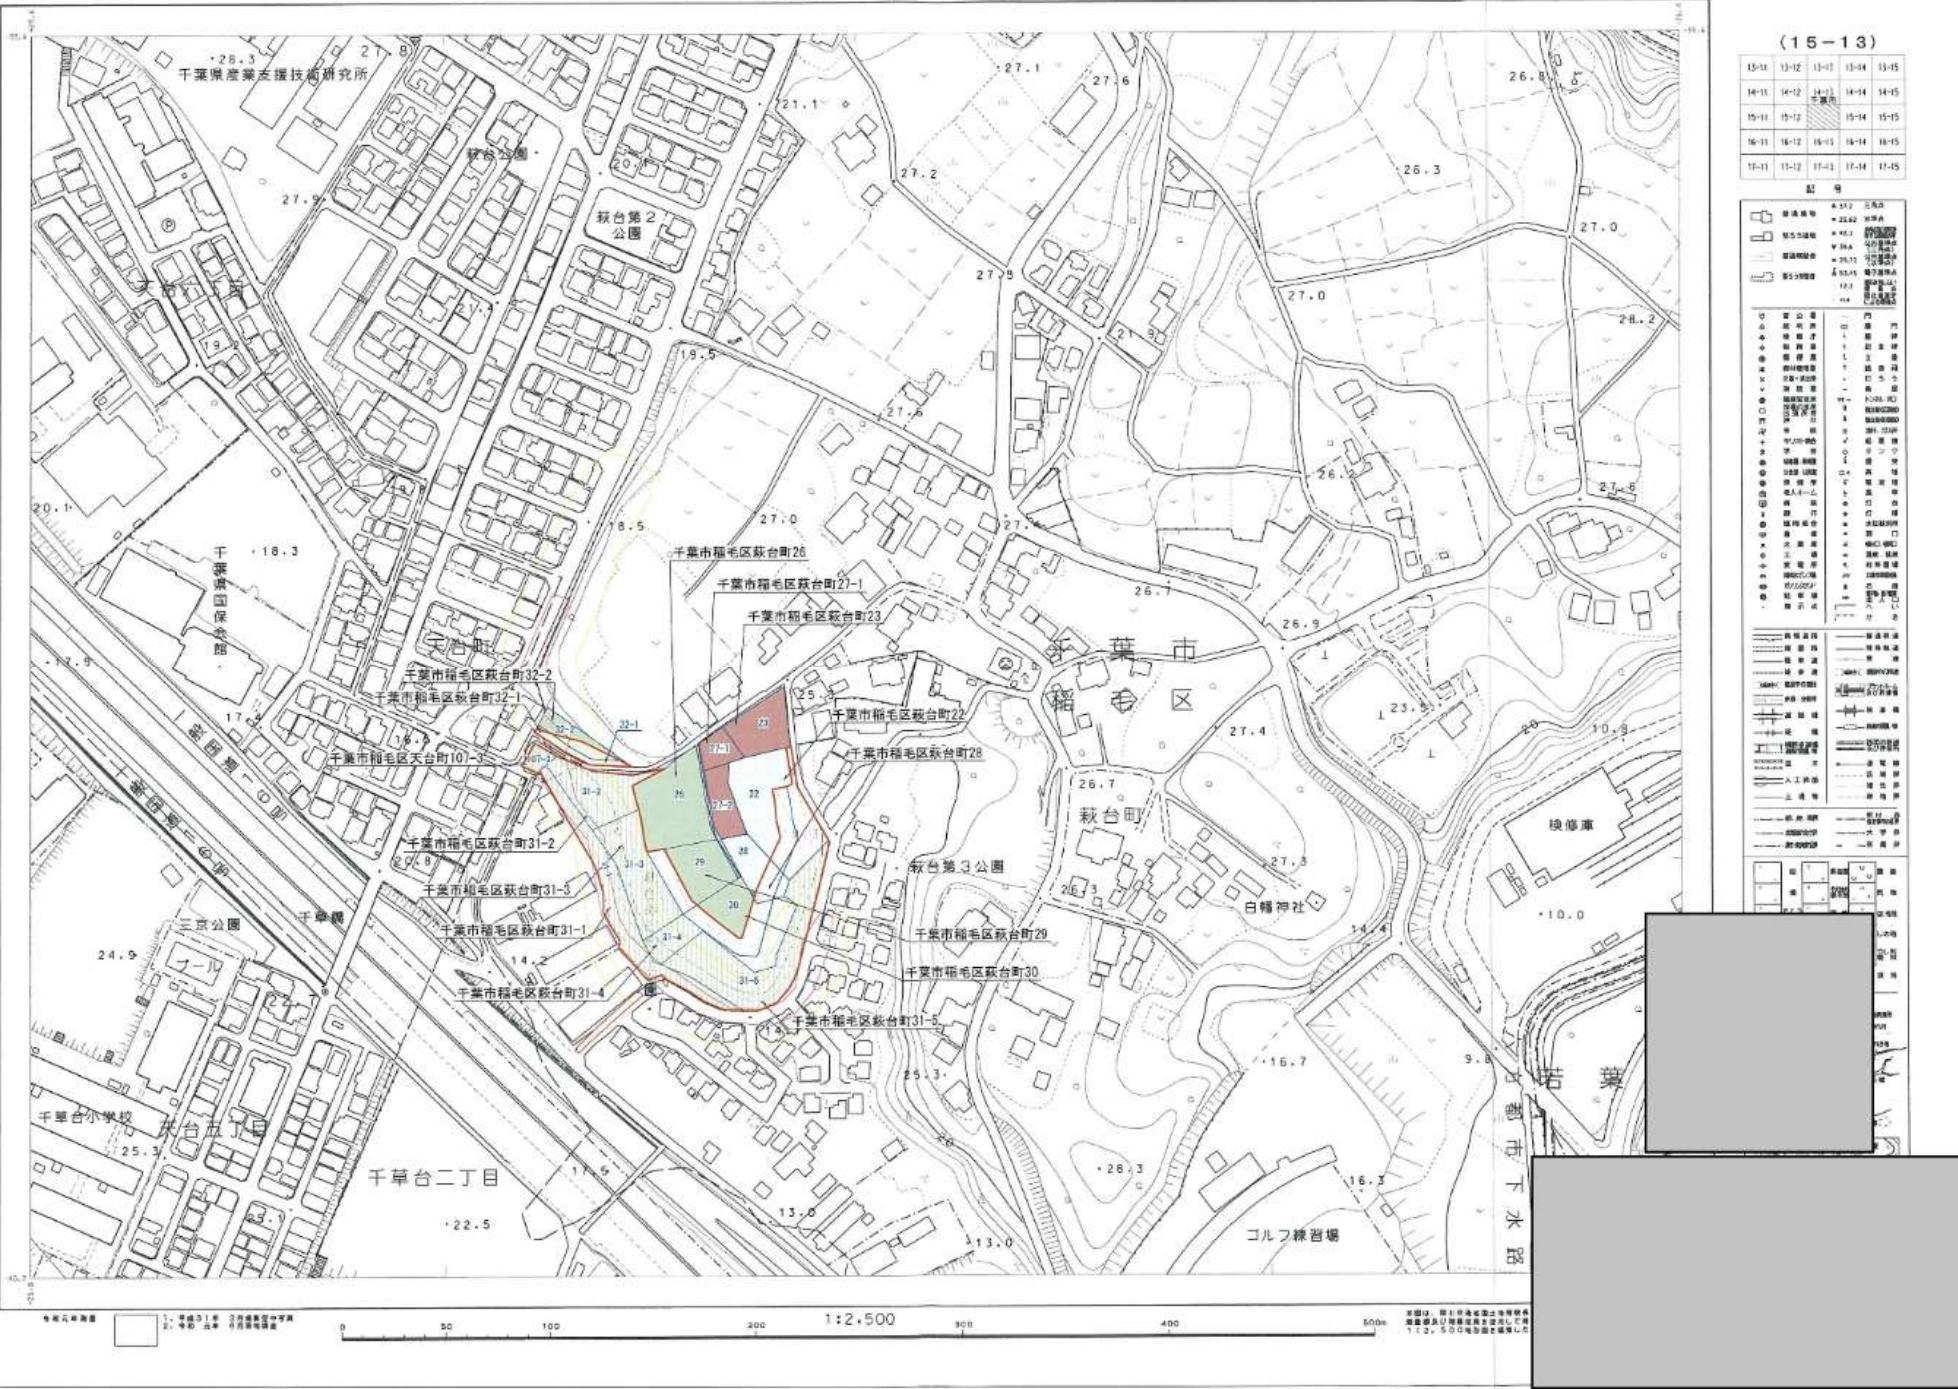

1:2,500
(9-13)

千葉市都市図

令和二年
三月調整

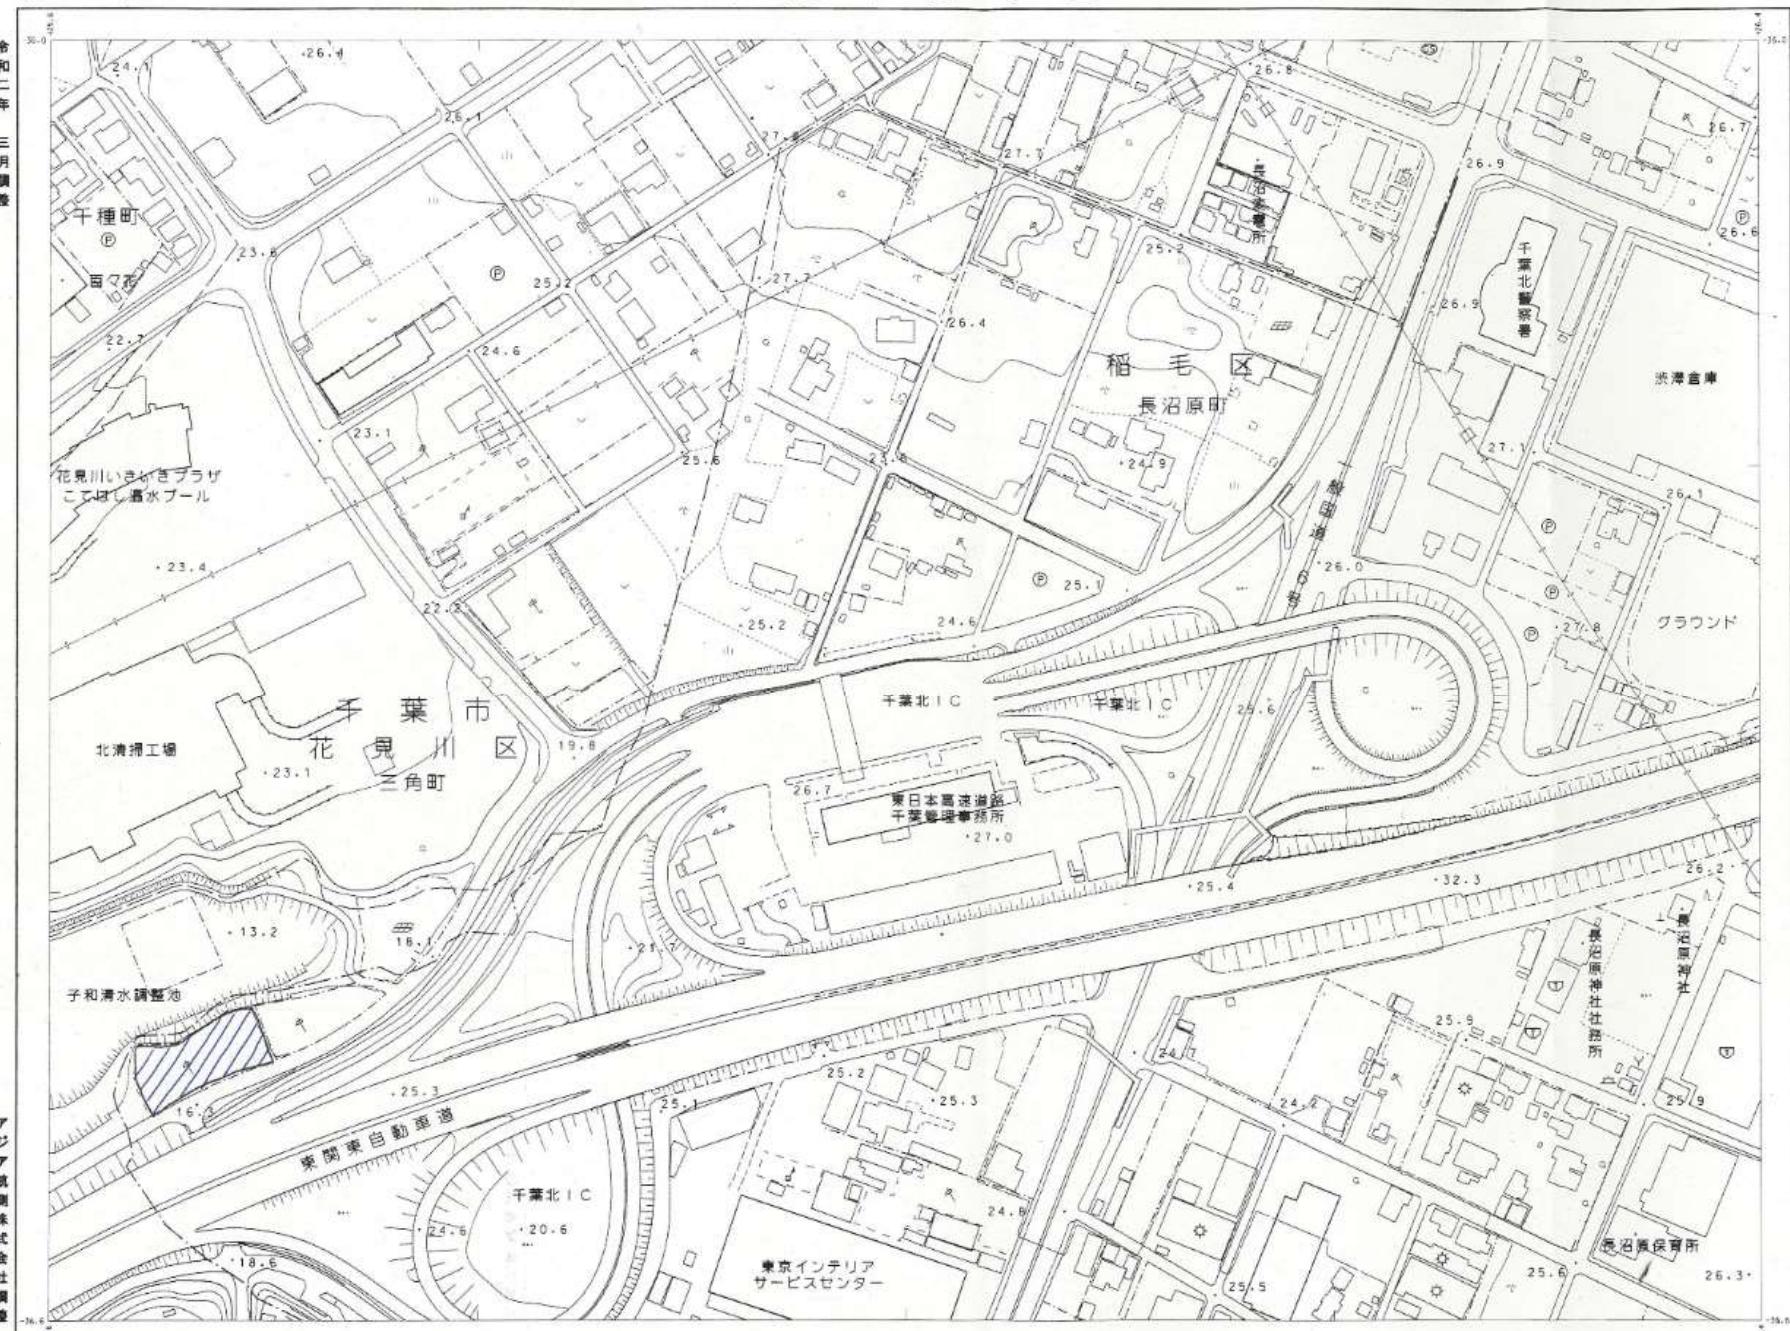

アジア航測株式会社 調整

1. 平成21年 3月調査地図
2. 地理・高程
3. 道路名

0 50 100 200 300 400 500

1:2,500

本図は、国土交通省地図課の測量及び監査を受けて監査済の
測量地図及び測量点を用いて作成された。(測量年月)平30年3月7日
1:2,500地図をもとにしたものである。

千葉市

(9-13)

T-11	T-12	T-13	T-14	T-15
8-11	8-12	8-13	8-14	8-15
9-11	9-12	9-13	9-14	9-15
10-11	10-12	10-13	10-14	10-15
11-11	11-12	11-13	11-14	11-15

記号

●	▲	△	◆	◆	◆	◆	◆	◆	◆
●	●	●	●	●	●	●	●	●	●
●	●	●	●	●	●	●	●	●	●
●	●	●	●	●	●	●	●	●	●
●	●	●	●	●	●	●	●	●	●

○

○

D-5, D-6

1:2,500
(20-8)

千葉市都市図



令和二年三月調整

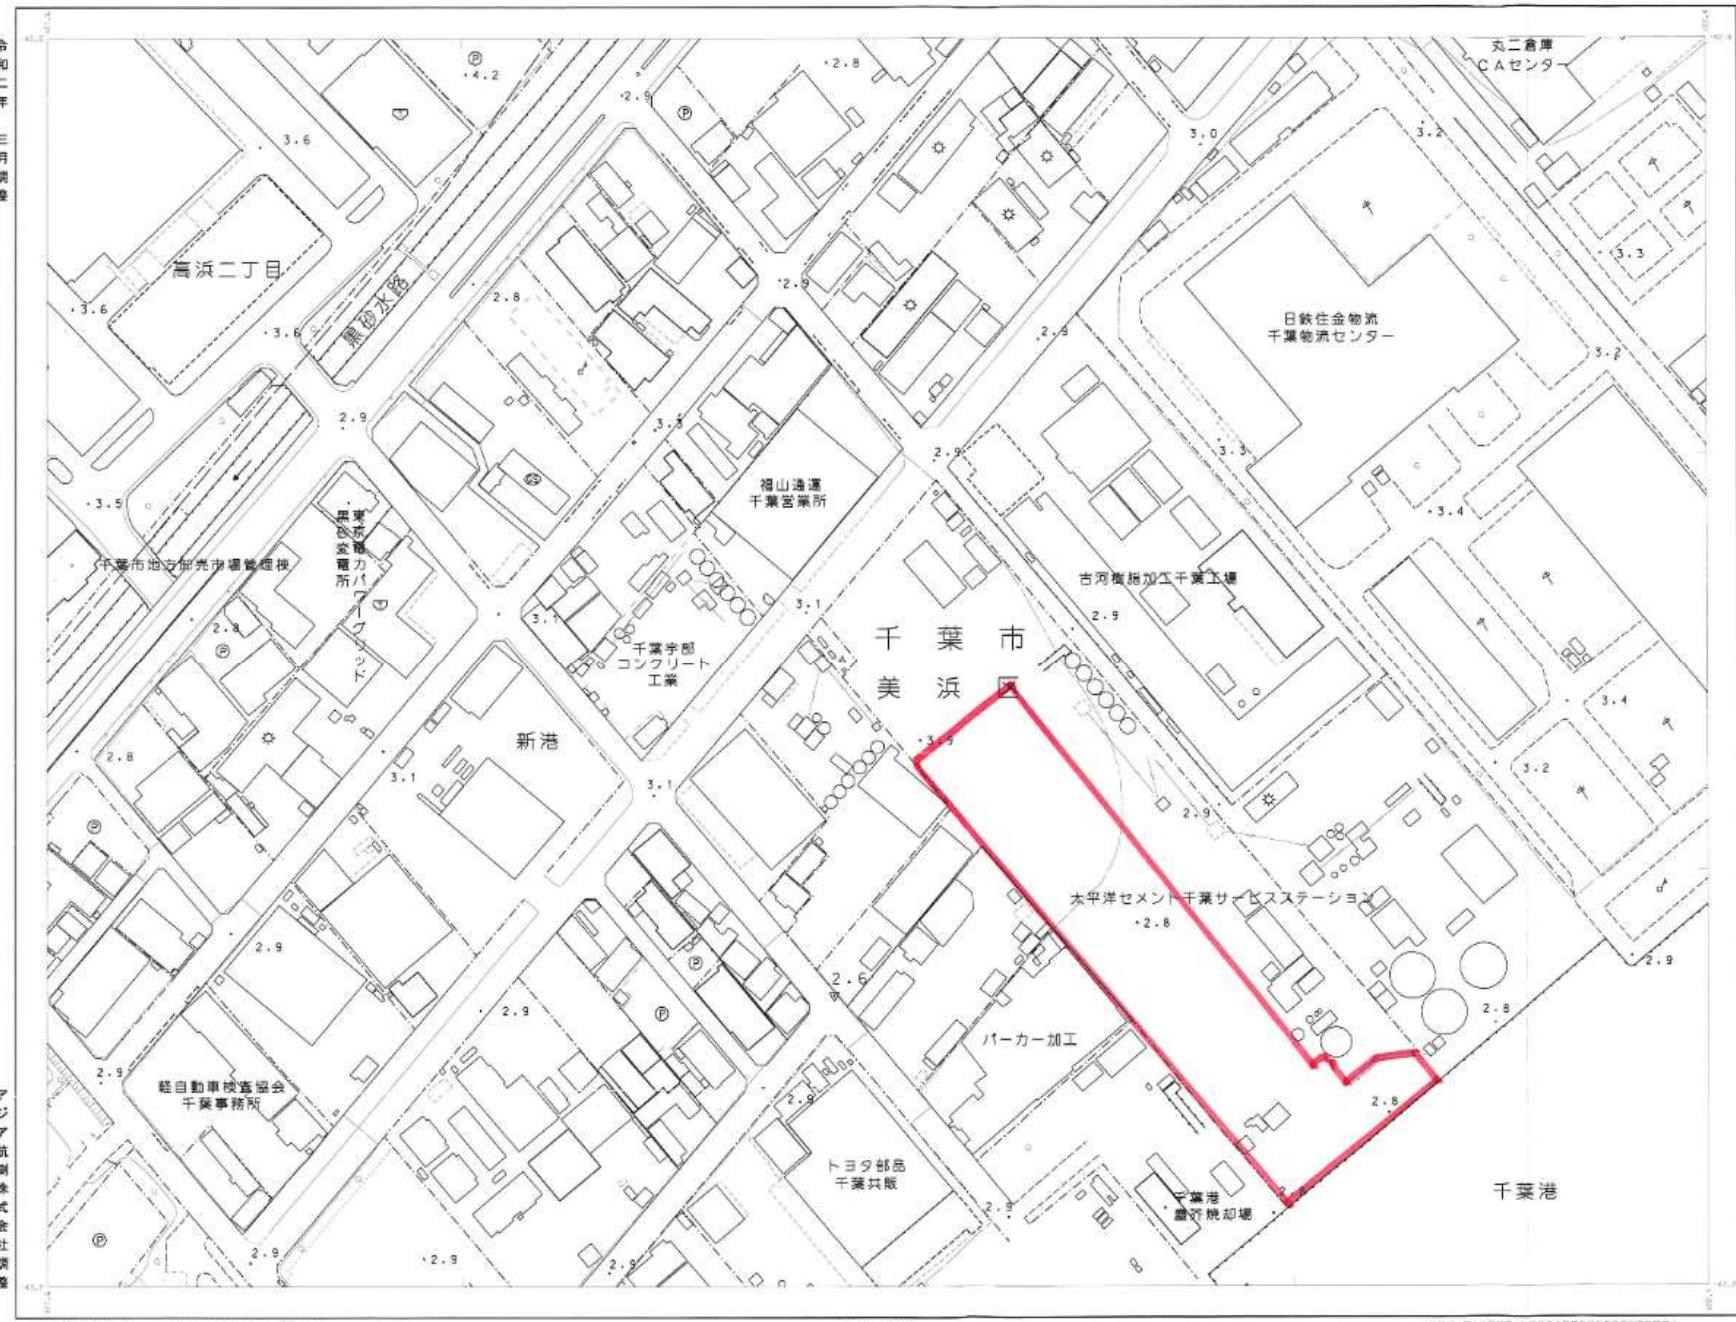


(20-8)

13-4	16-7	18-8	18-1	18-10
13-5	16-8	18-9	18-11	18-12
13-6	16-9	18-10	18-12	18-13
20-7	20-8	20-9	20-10	20-11
21-7	21-8	21-9	21-10	21-11
22-7	22-8	22-9	22-10	22-11

記号

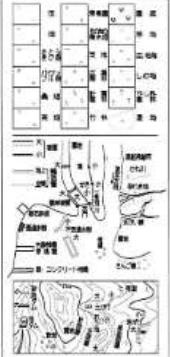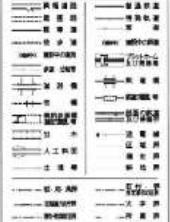

本図は、国土交通省地図局の測量資料の抄録及び整備をもとに作成されたもので、測量資料及び整備結果をもとに作成したものです。測量資料は、(昭和25年(1950年))による。

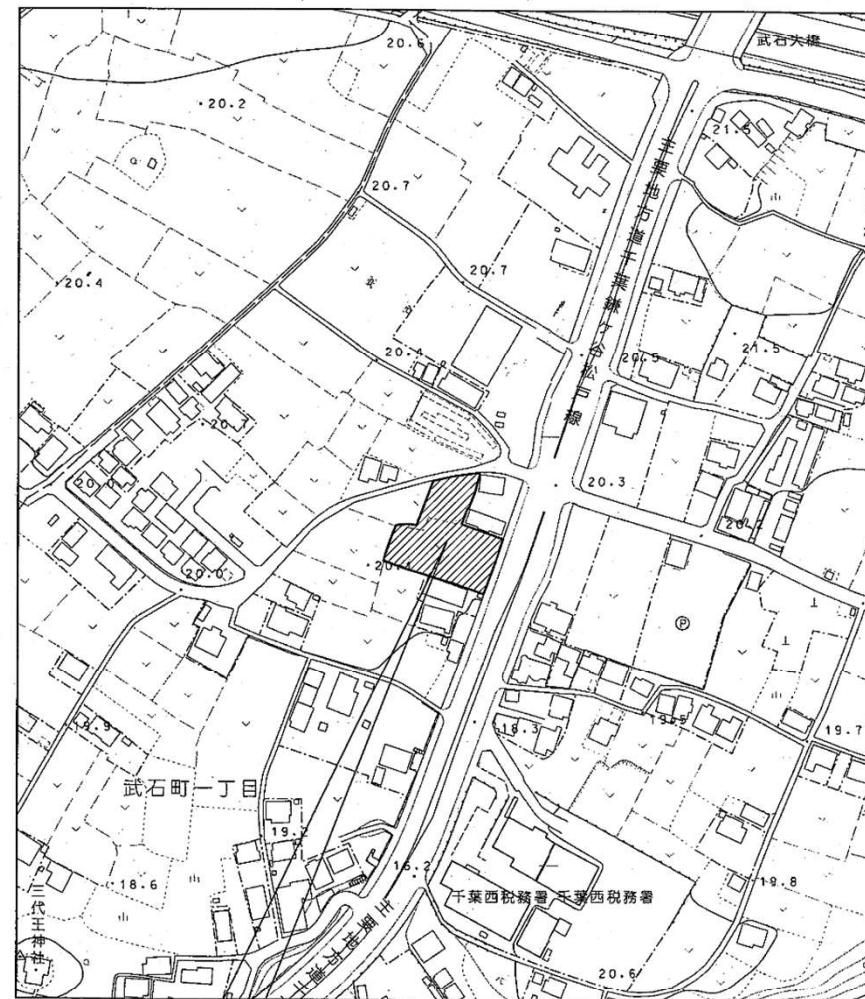


申請地：千葉市花見川区武石町一丁目128番1、130番3

案内図

1:2,500
(29-32)

千葉市都市図

令和二年
三月調査

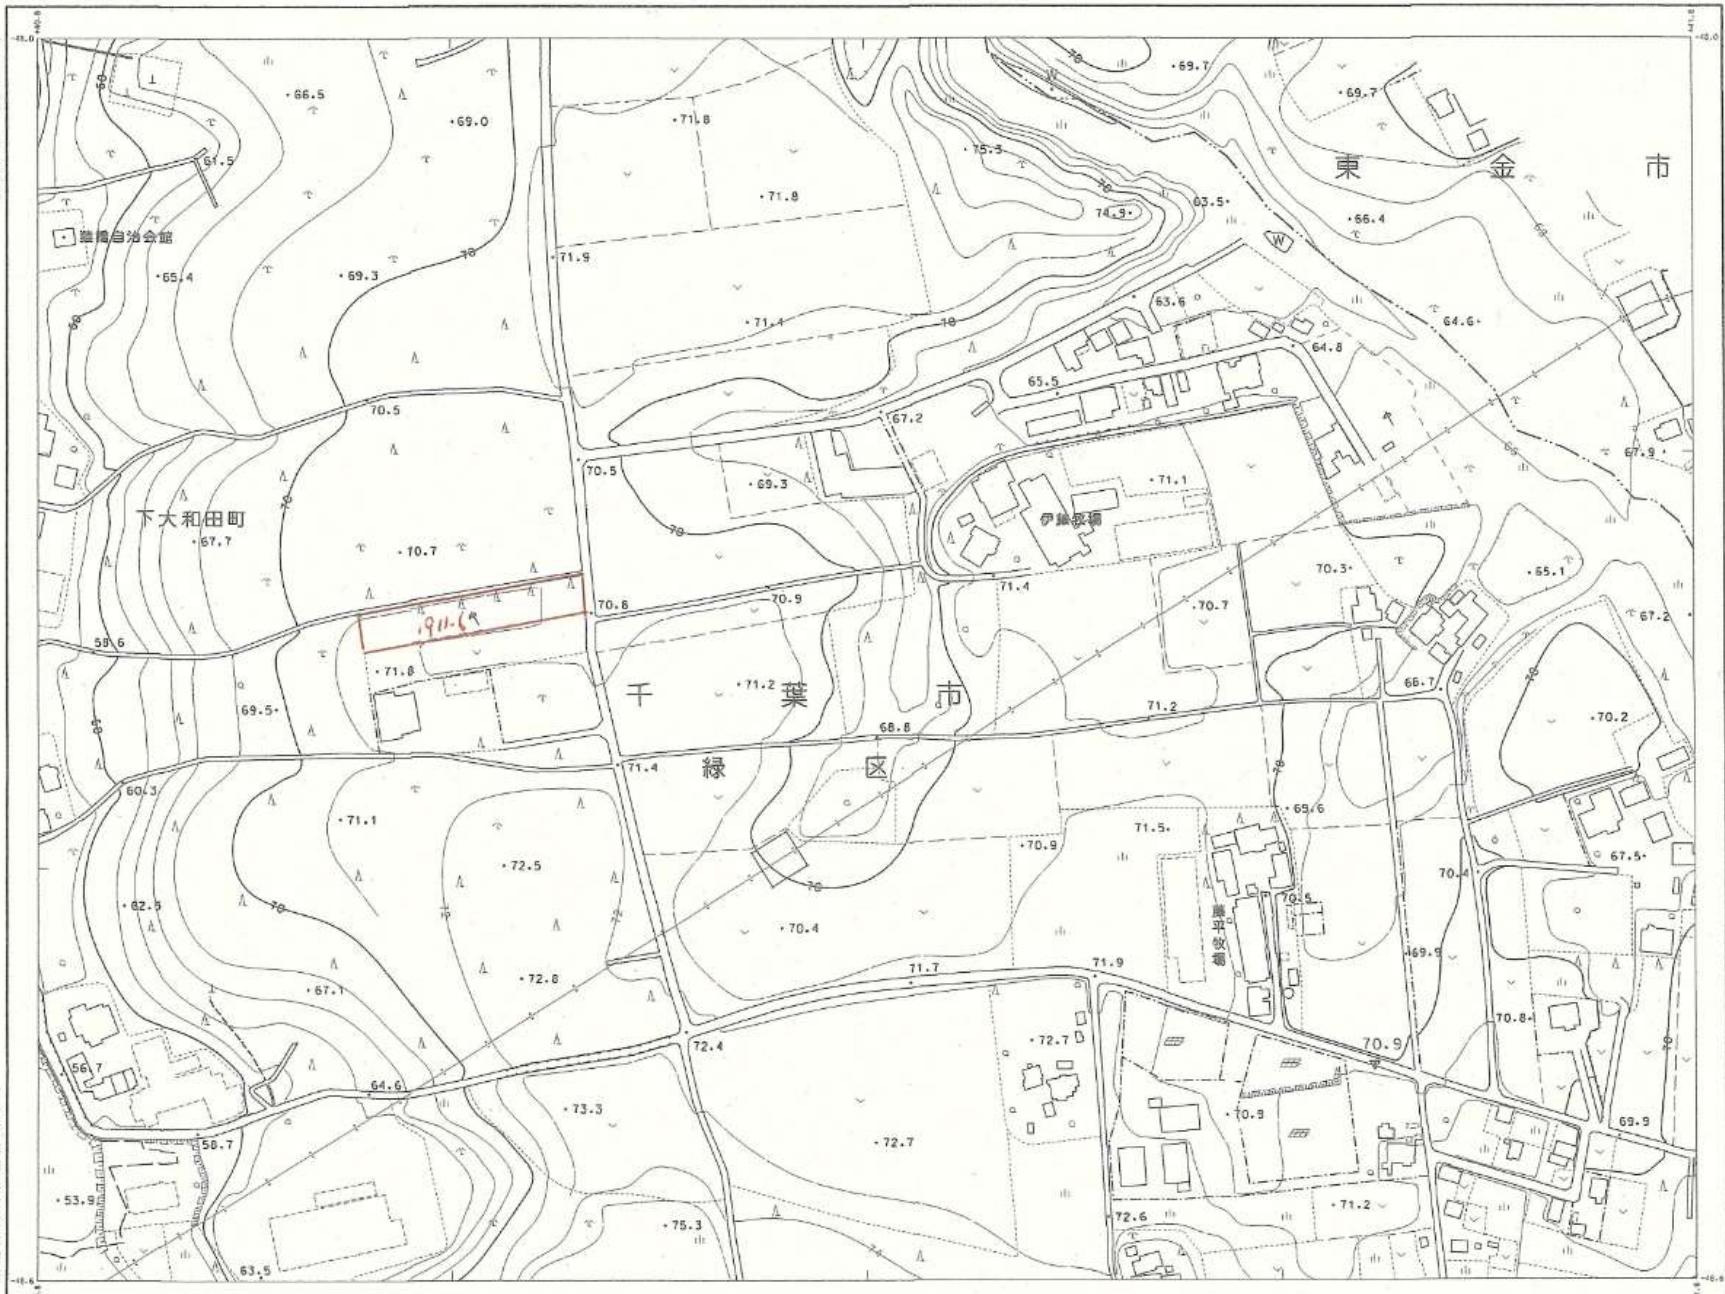

(29-32)

27-30	27-31	27-32
28-30	28-31	28-32
28-30	29-31	29-32
29-30	30-31	30-32
31-30	31-31	31-32

目録

1. 三輪木
2. 藤原木
3. 門脇木
4. 佐藤木
5. 伊藤木
6. 長谷木
7. 森木
8. 田中木
9. 石井木
10. 佐々木
11. 岩崎木
12. 本多木
13. 佐々木
14. 佐々木
地図記述

本図は平成4年3月に測量されたもので
測量基準点は2点である。

図中に示すものは現況を示すもので
測量の際に変動したものは除外する。

地図の縮尺は1:2,500である。

測量の際は2メートル
等間隔で測量を行なった。

地図名

千葉市

L-13

アジア航測株式会社 調査

1. 年度(1月～3月) 2月調査地図
2. 地理(6月) 6月調査地図

0 50 100 200 300 400 500


100m
1:2,500

千葉市

1:2,500
(16-17)

千葉市都市図

令和二年
三月調整

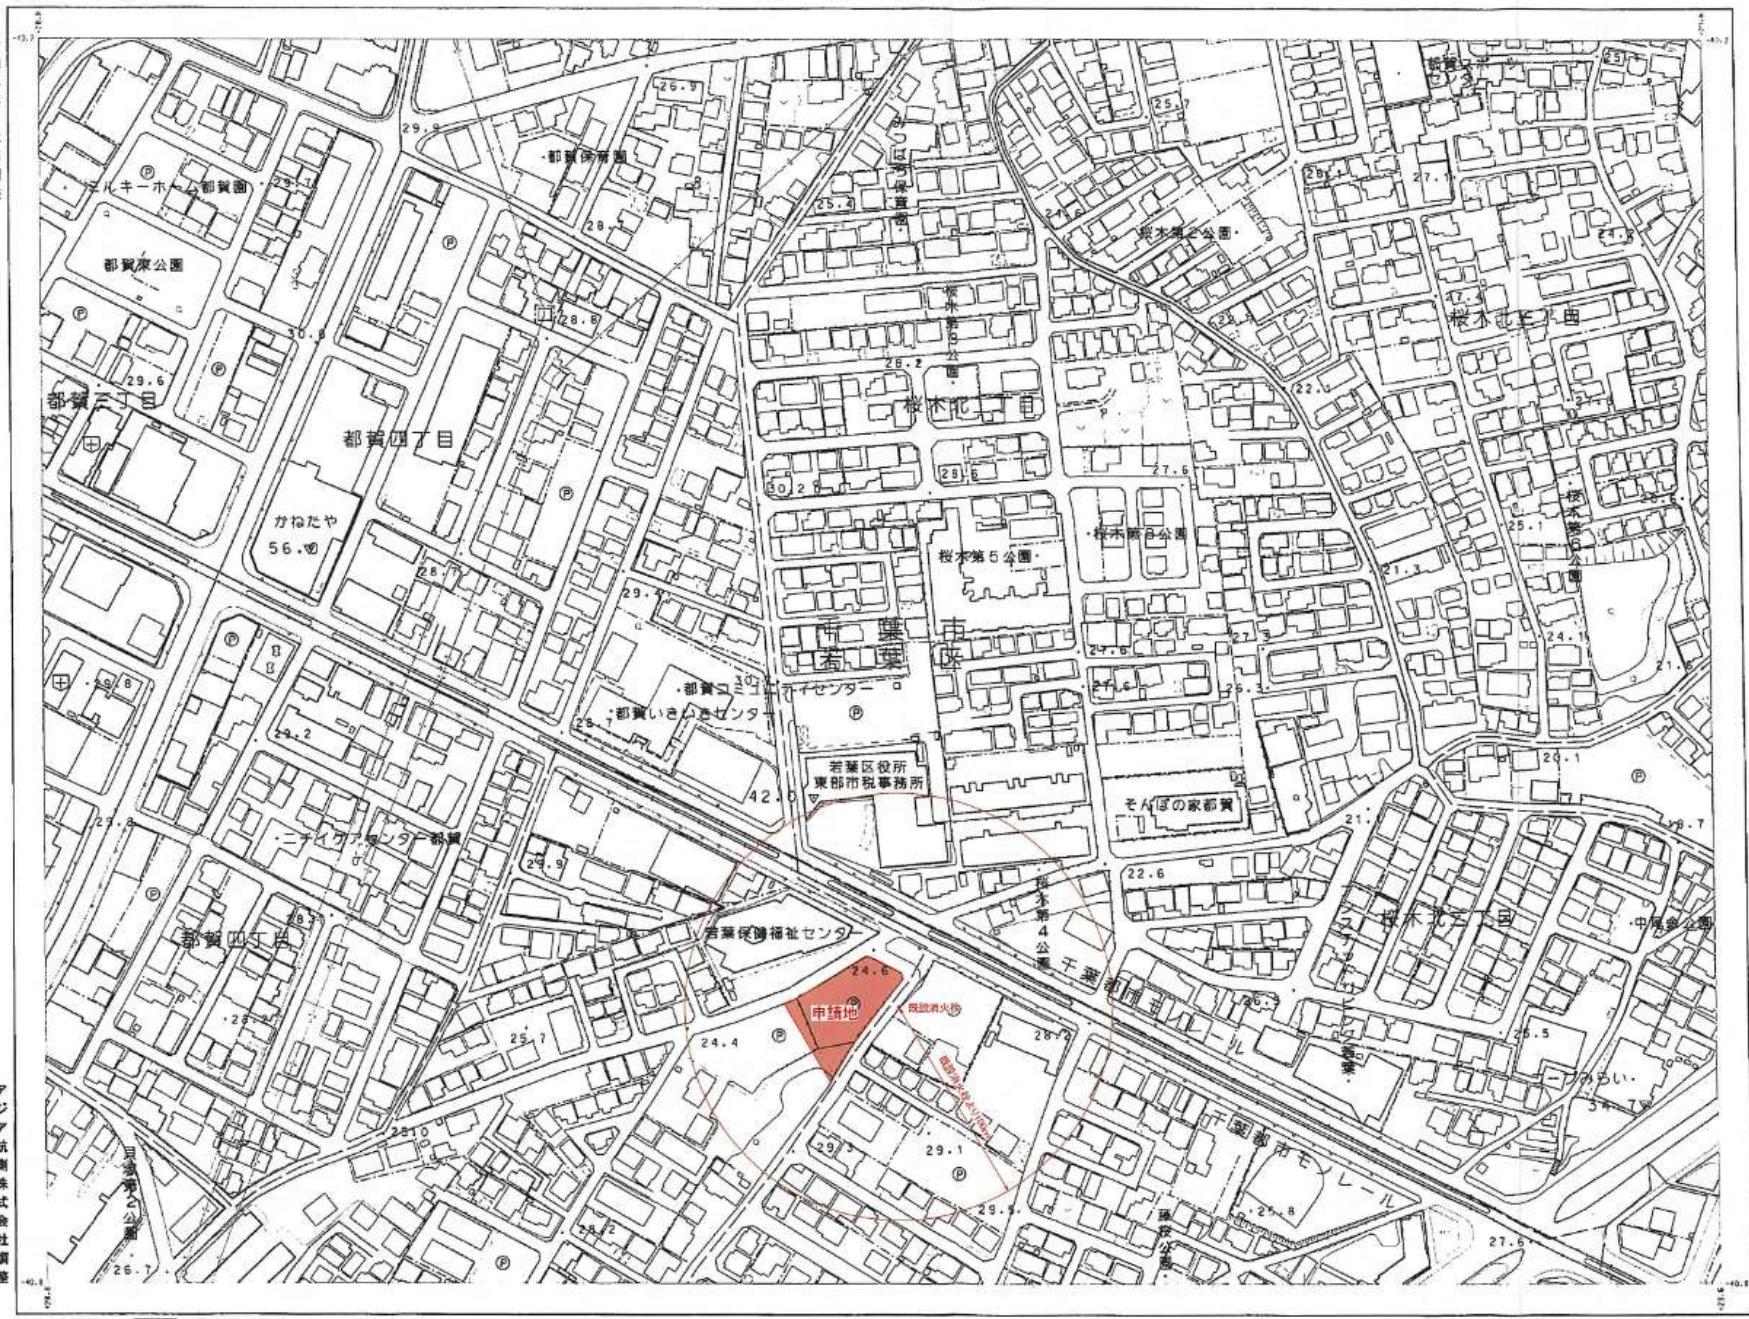

(16-17)			
14-15	14-16	14-17	14-18
15-15	15-16	15-17	15-18
16-15	16-16	16-17	16-18
17-15	17-16	17-17	17-18
18-15	18-16	18-17	18-18

地図

■ 豊富な地図
□ 他の地図
△ 地図用語
× 地図用語

○ 地図用語
× 地図用語
△ 地図用語
× 地図用語

N
1:2500


四 街



(4-11)

千葉市都市図

令和二年 三月 国勢調査



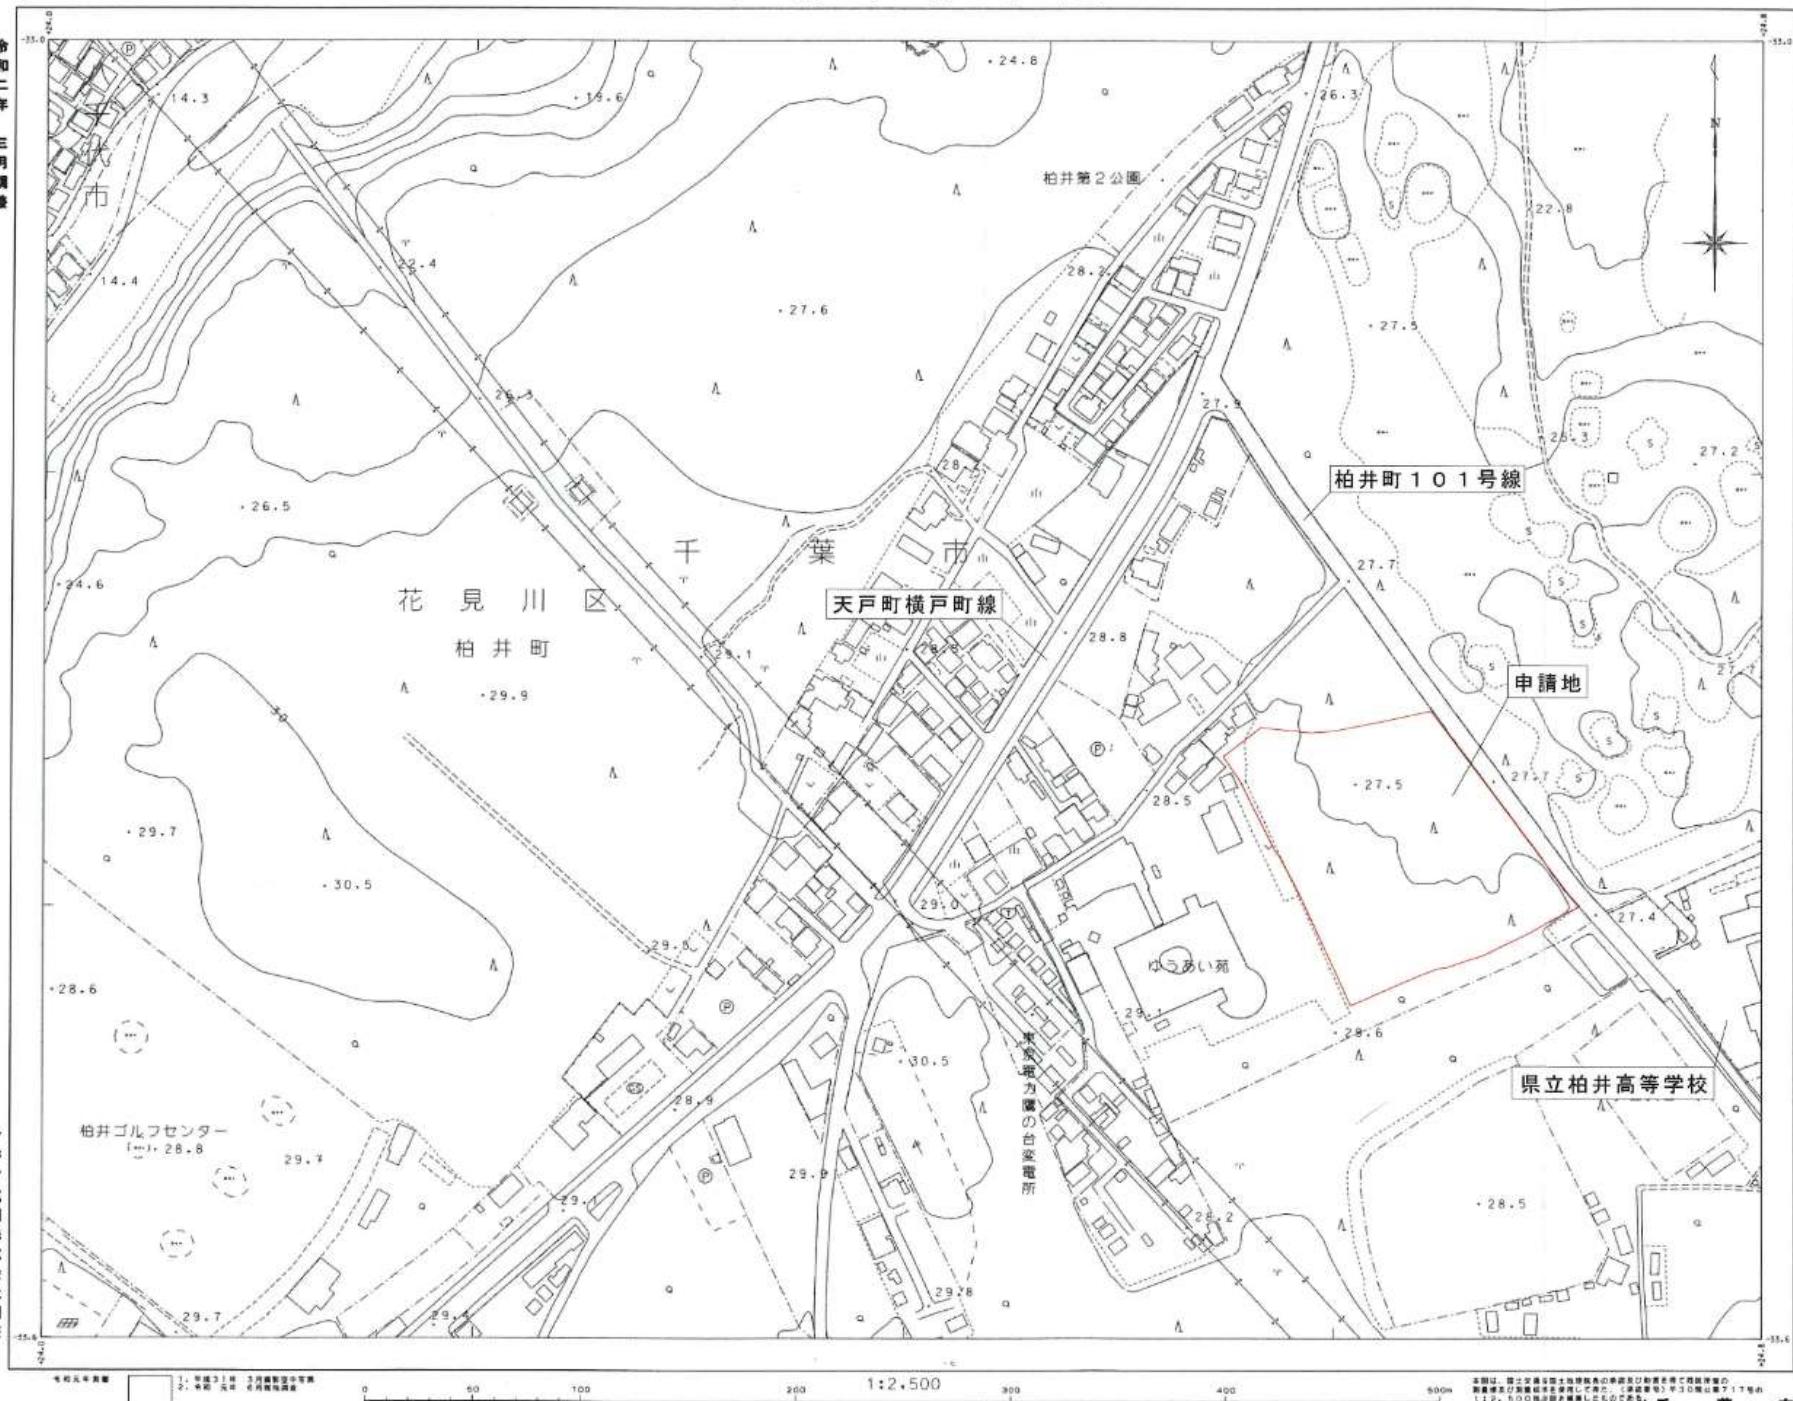


(4-11)

	2-11	2-12	2-13
4-10		3-12	3-13
5-9	3-10	3-11	3-12
4-8	4-11	4-12	4-13



本図は、国土交通省が実施する定期的・継続的な国勢調査結果に基づく地図です。地図には、地図上に表示される施設や施設の位置を示すための記号が使用されています。

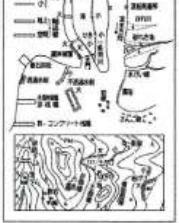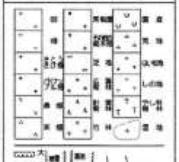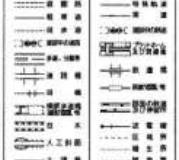


本図は、国土交通省が実施する定期的・継続的な国勢調査結果に基づく地図です。地図には、地図上に表示される施設や施設の位置を示すための記号が使用されています。

本図は、国土交通省が実施する定期的・継続的な国勢調査結果に基づく地図です。地図には、地図上に表示される施設や施設の位置を示すための記号が使用されています。

アジア航測株式会社 調査

B-5


千葉市

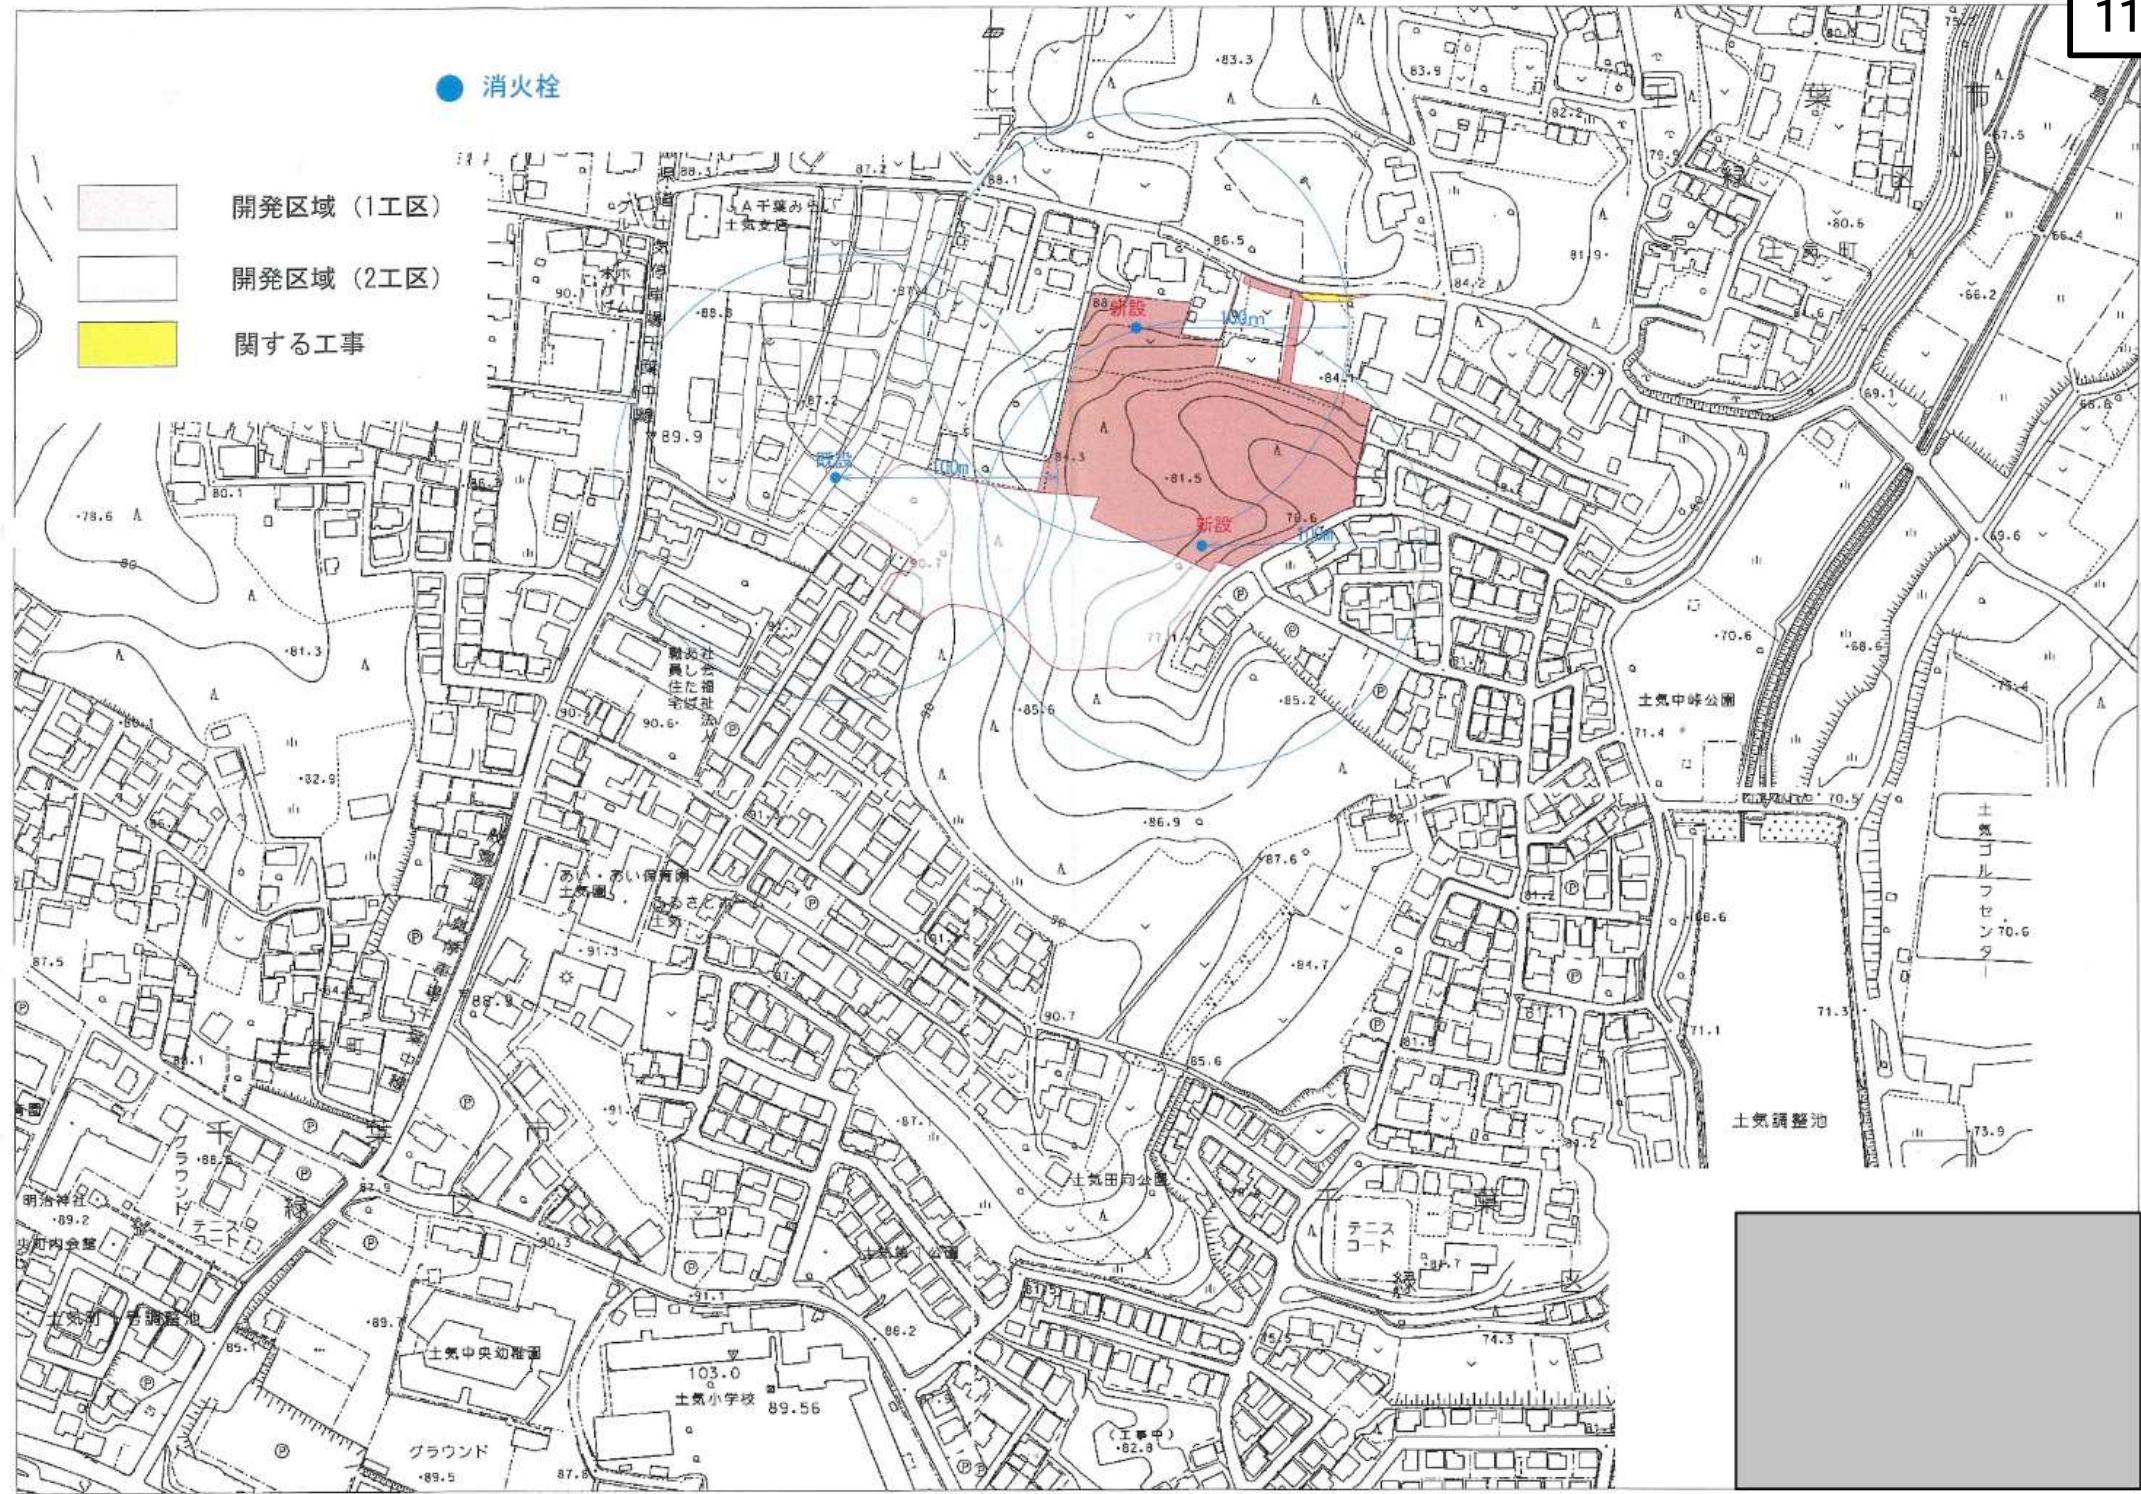

1:2,500
(9-15)

千葉市都市図



令和二年
三月調査

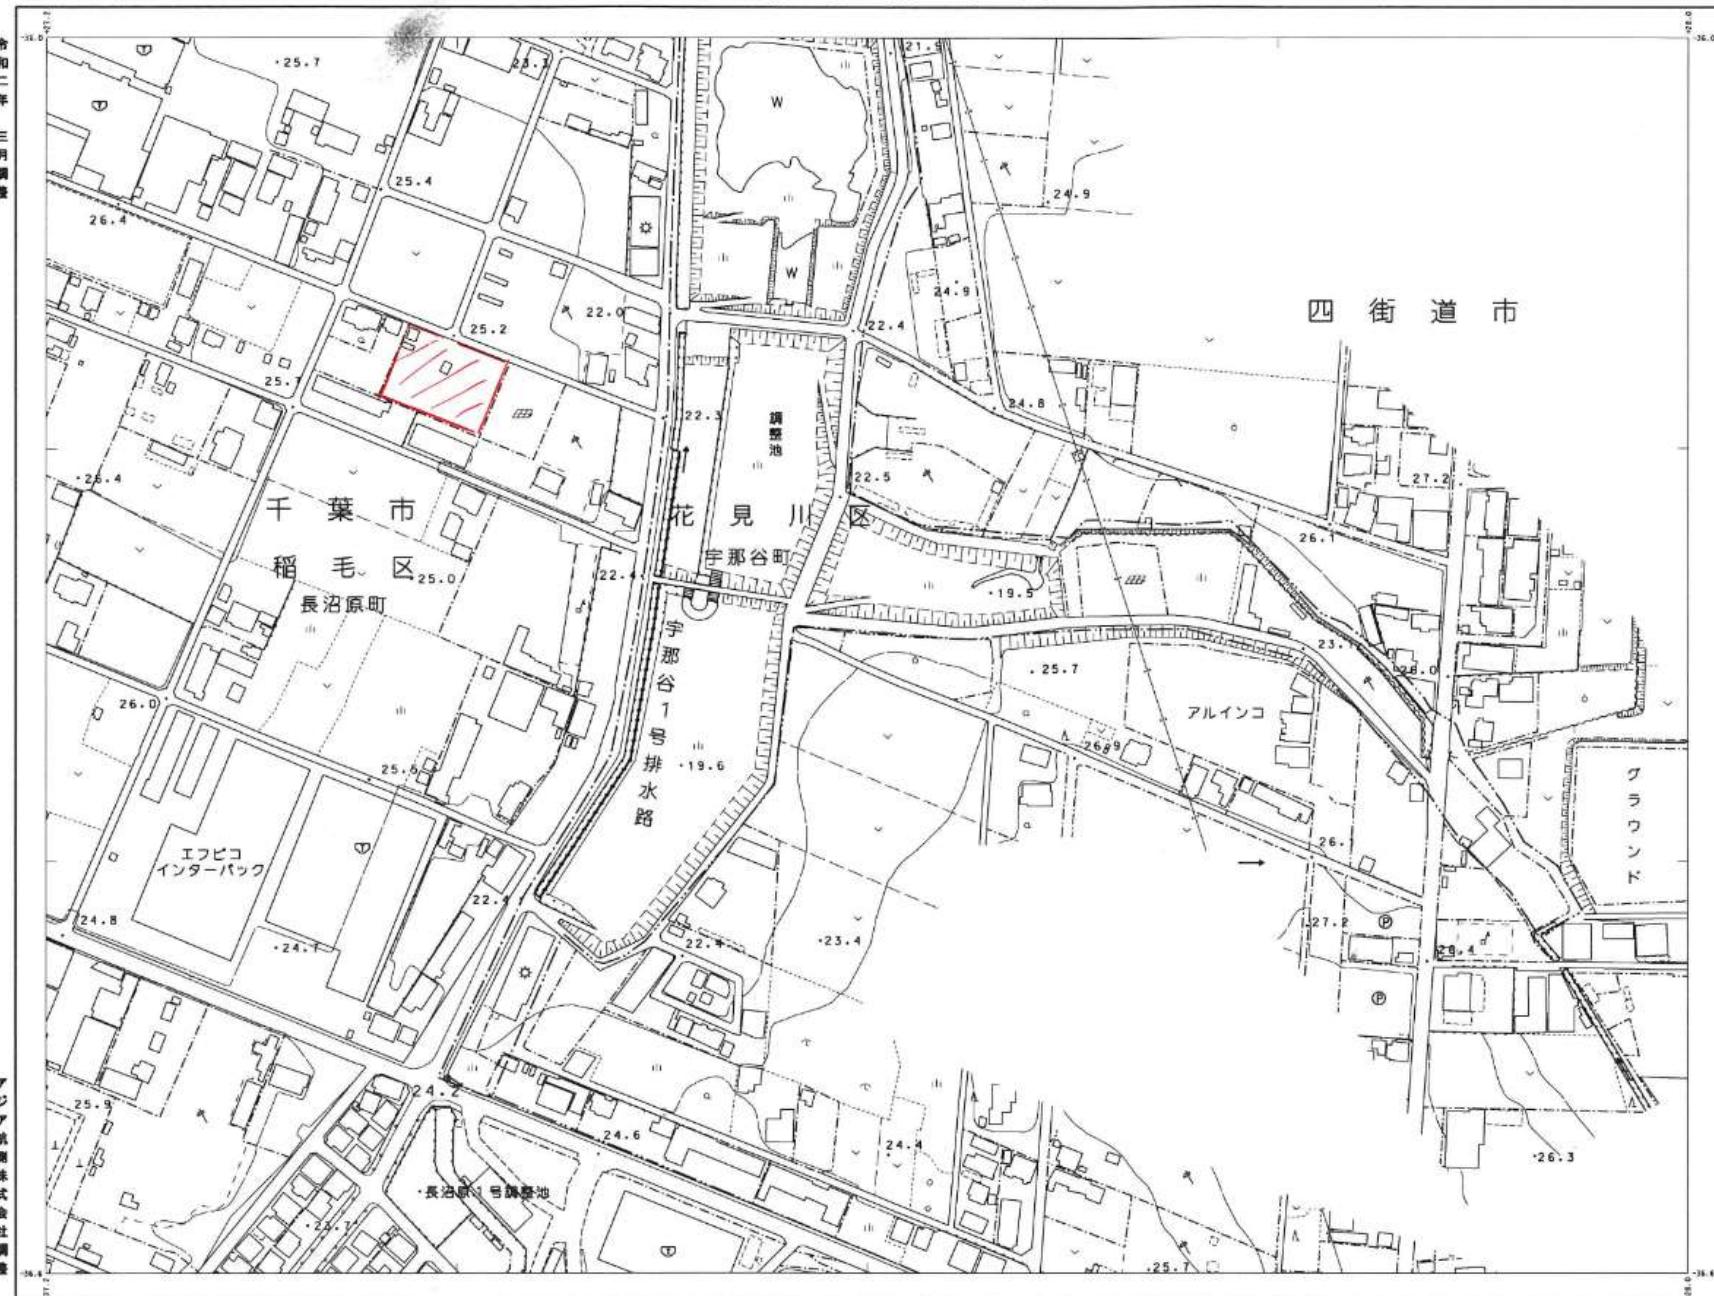

(9-15)

T-13	T-14	I-15	I-16	I-17
E-13	E-14	3-15	E-16	E-11
S-13	S-14	子供	S-16	S-11
10-15	10-14	10-15	10-14	10-17
11-13	11-14	11-15	11-16	11-17

記号

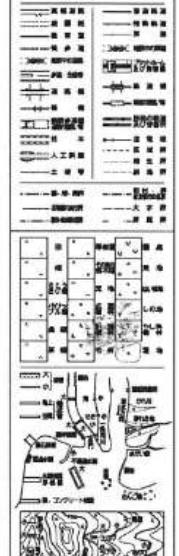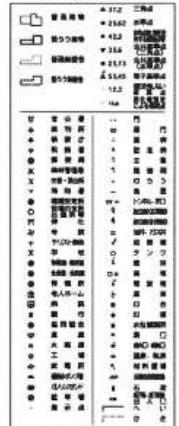

本圖は、国土交通省土木局管轄の測量及び地籍を基に整備された
国土交通省河川部が監修して作成した。(地籍番号) 171786
1:2,500 地図を複数枚接合してしたものである。


千葉市

アジア航測株式会社 調査

1:2,500
(26-17)

千葉市都市図

令和二年三月調査

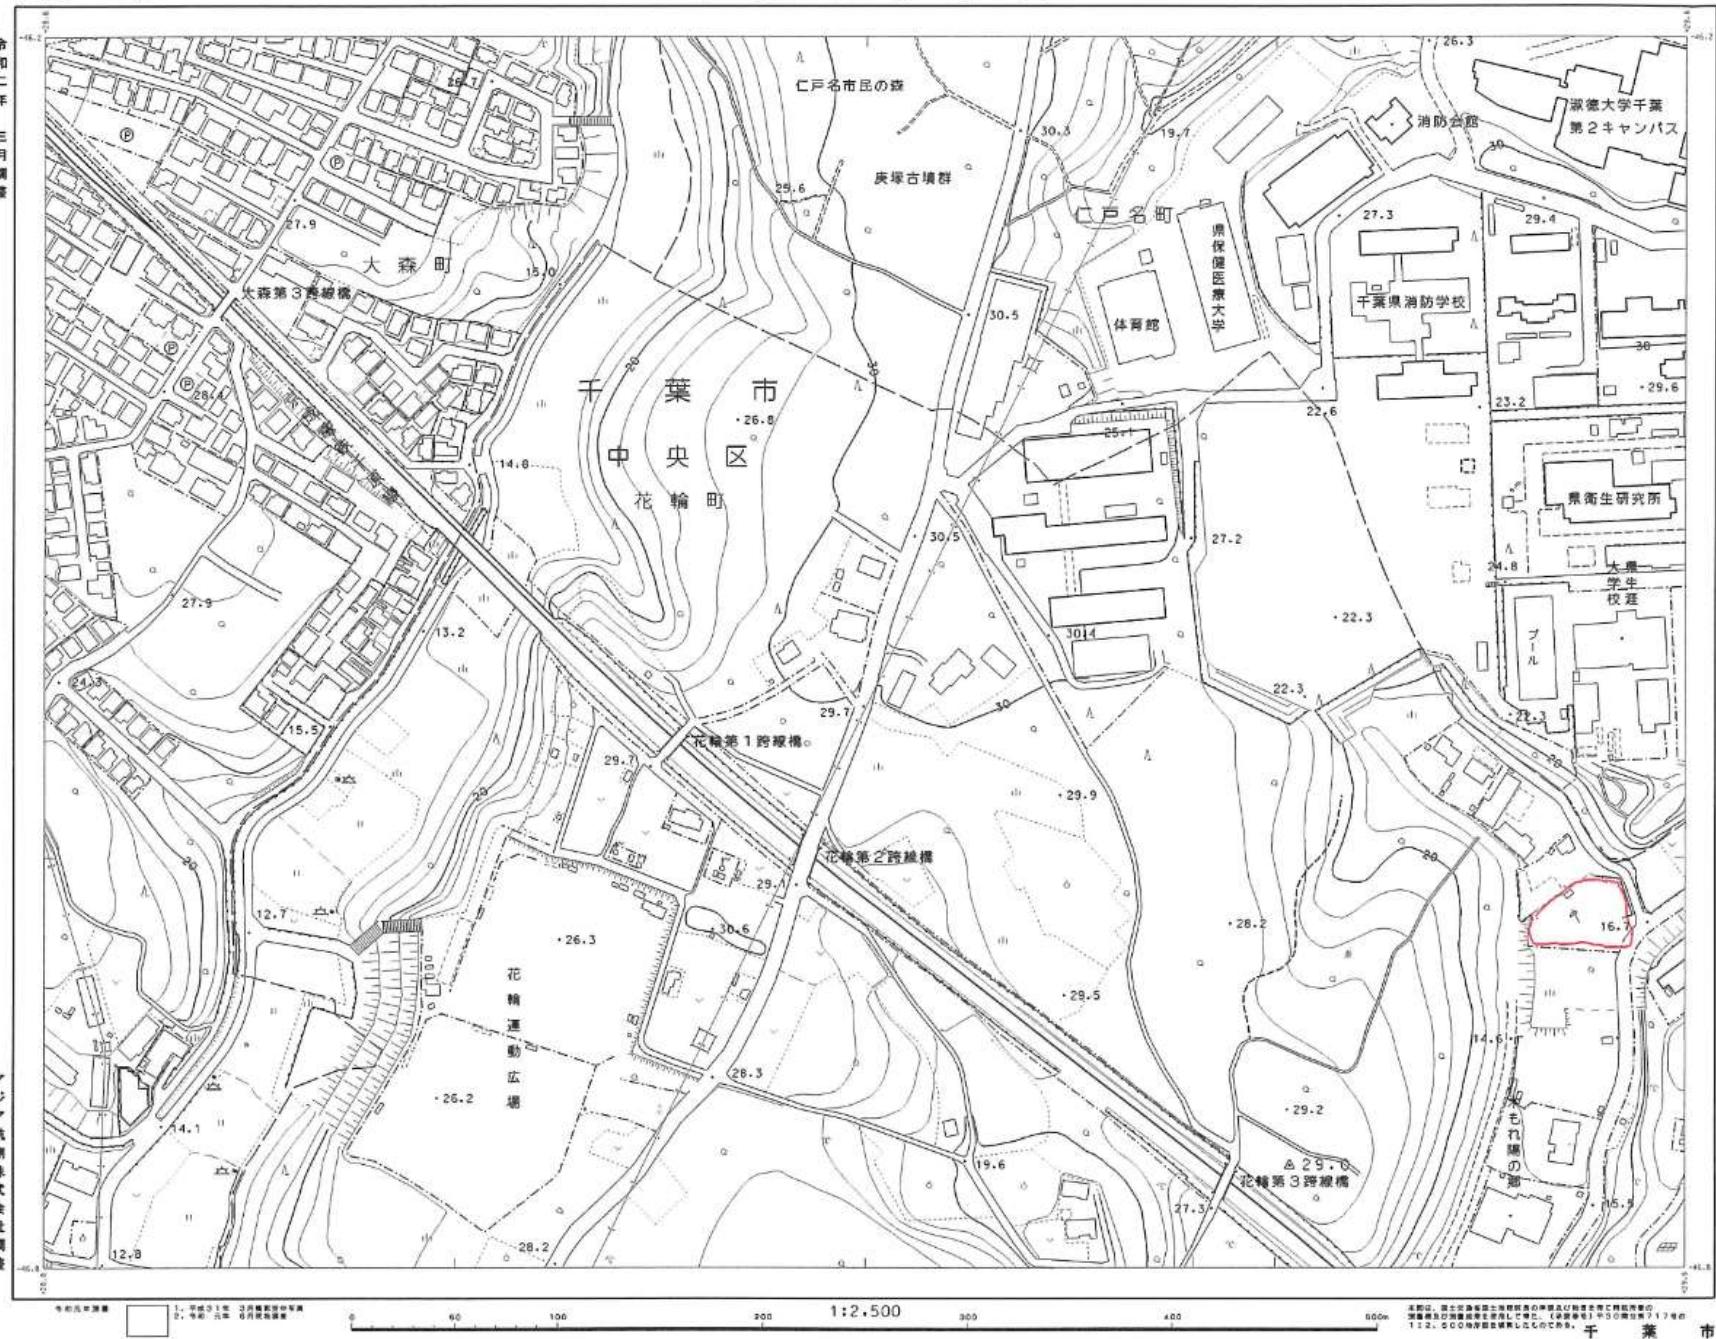

(26-17)			
24-15	24-16	24-17	24-18
25-15	25-16	25-17	25-19
26-15	26-16	26-18	25-19
27-15	27-16	27-17	27-19
28-15	28-16	28-17	28-19

昭和	
水道管	水道管
電線管	電線管
電線路	電線路
電線塔	電線塔

地盤区分	
Ⅰ	軟弱地盤
Ⅱ	中等地盤
Ⅲ	堅硬地盤
Ⅳ	強硬地盤

基礎構造	
柱基礎	柱基礎
杭基礎	杭基礎
地盤基礎	地盤基礎
人工地盤	人工地盤

構造物	
道路	歩道
河川	支流
橋	歩道橋
堤防	河川堤防

施設	
公園	緑地
運動場	運動場
施設	施設
施設	施設

施設名	施設種別
千葉市消防会館	施設
千葉県消防学校	施設
千葉県衛生研究所	施設
千葉大学	施設

施設名は千葉市消防会館、千葉県消防学校、千葉県衛生研究所、千葉大学を示す。

1. 平成31年 3月調査結果
2. 平成31年 6月調査結果


本図は、国土交通省土木局が開示する地図によると、千葉市都市計画部の測量課が測量用として使用している。測量用地図であるため、測量用地図としての正確性を保証するものでない。測量用地図は、測量用地図としての正確性を保証するものでない。

J-7, K-7



地名地番：千葉県千葉市美浜区ひび野2-7-1

Approval

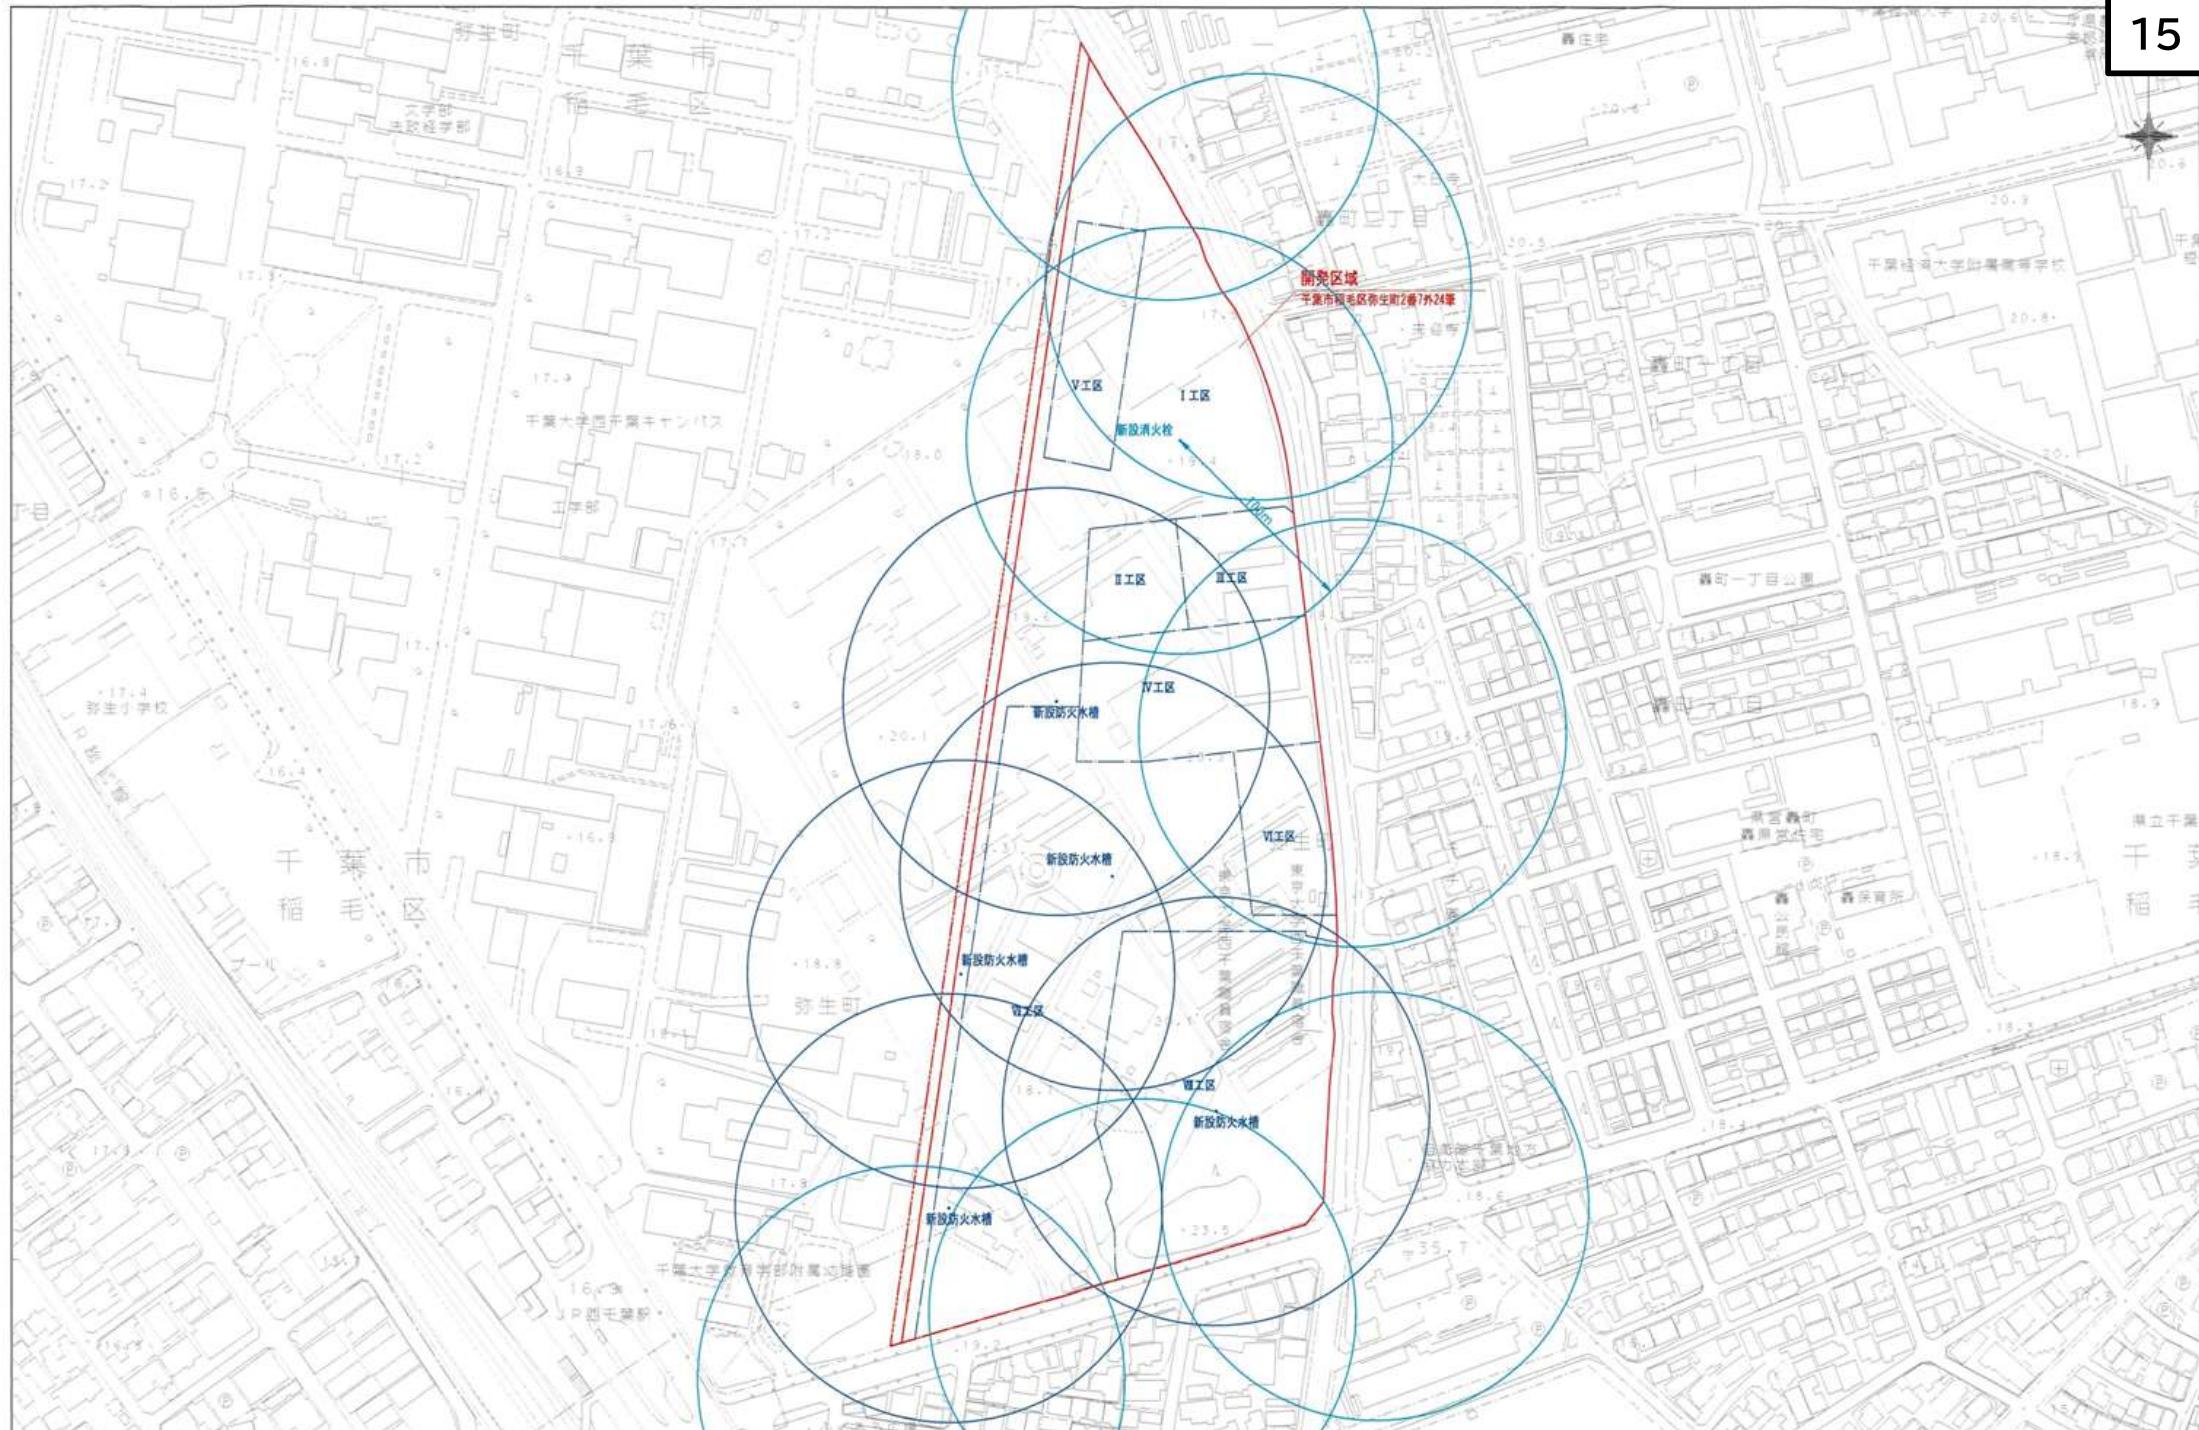

備考

照査

年月日
R6.3.1

担当

製図

縮尺

1:1,250(A1)
1:2,500(A3)

工事名

図名

位置図


図面No.

1:2,500
(19-29)

千葉市都市図

500
9-30


令和二年
三月調整

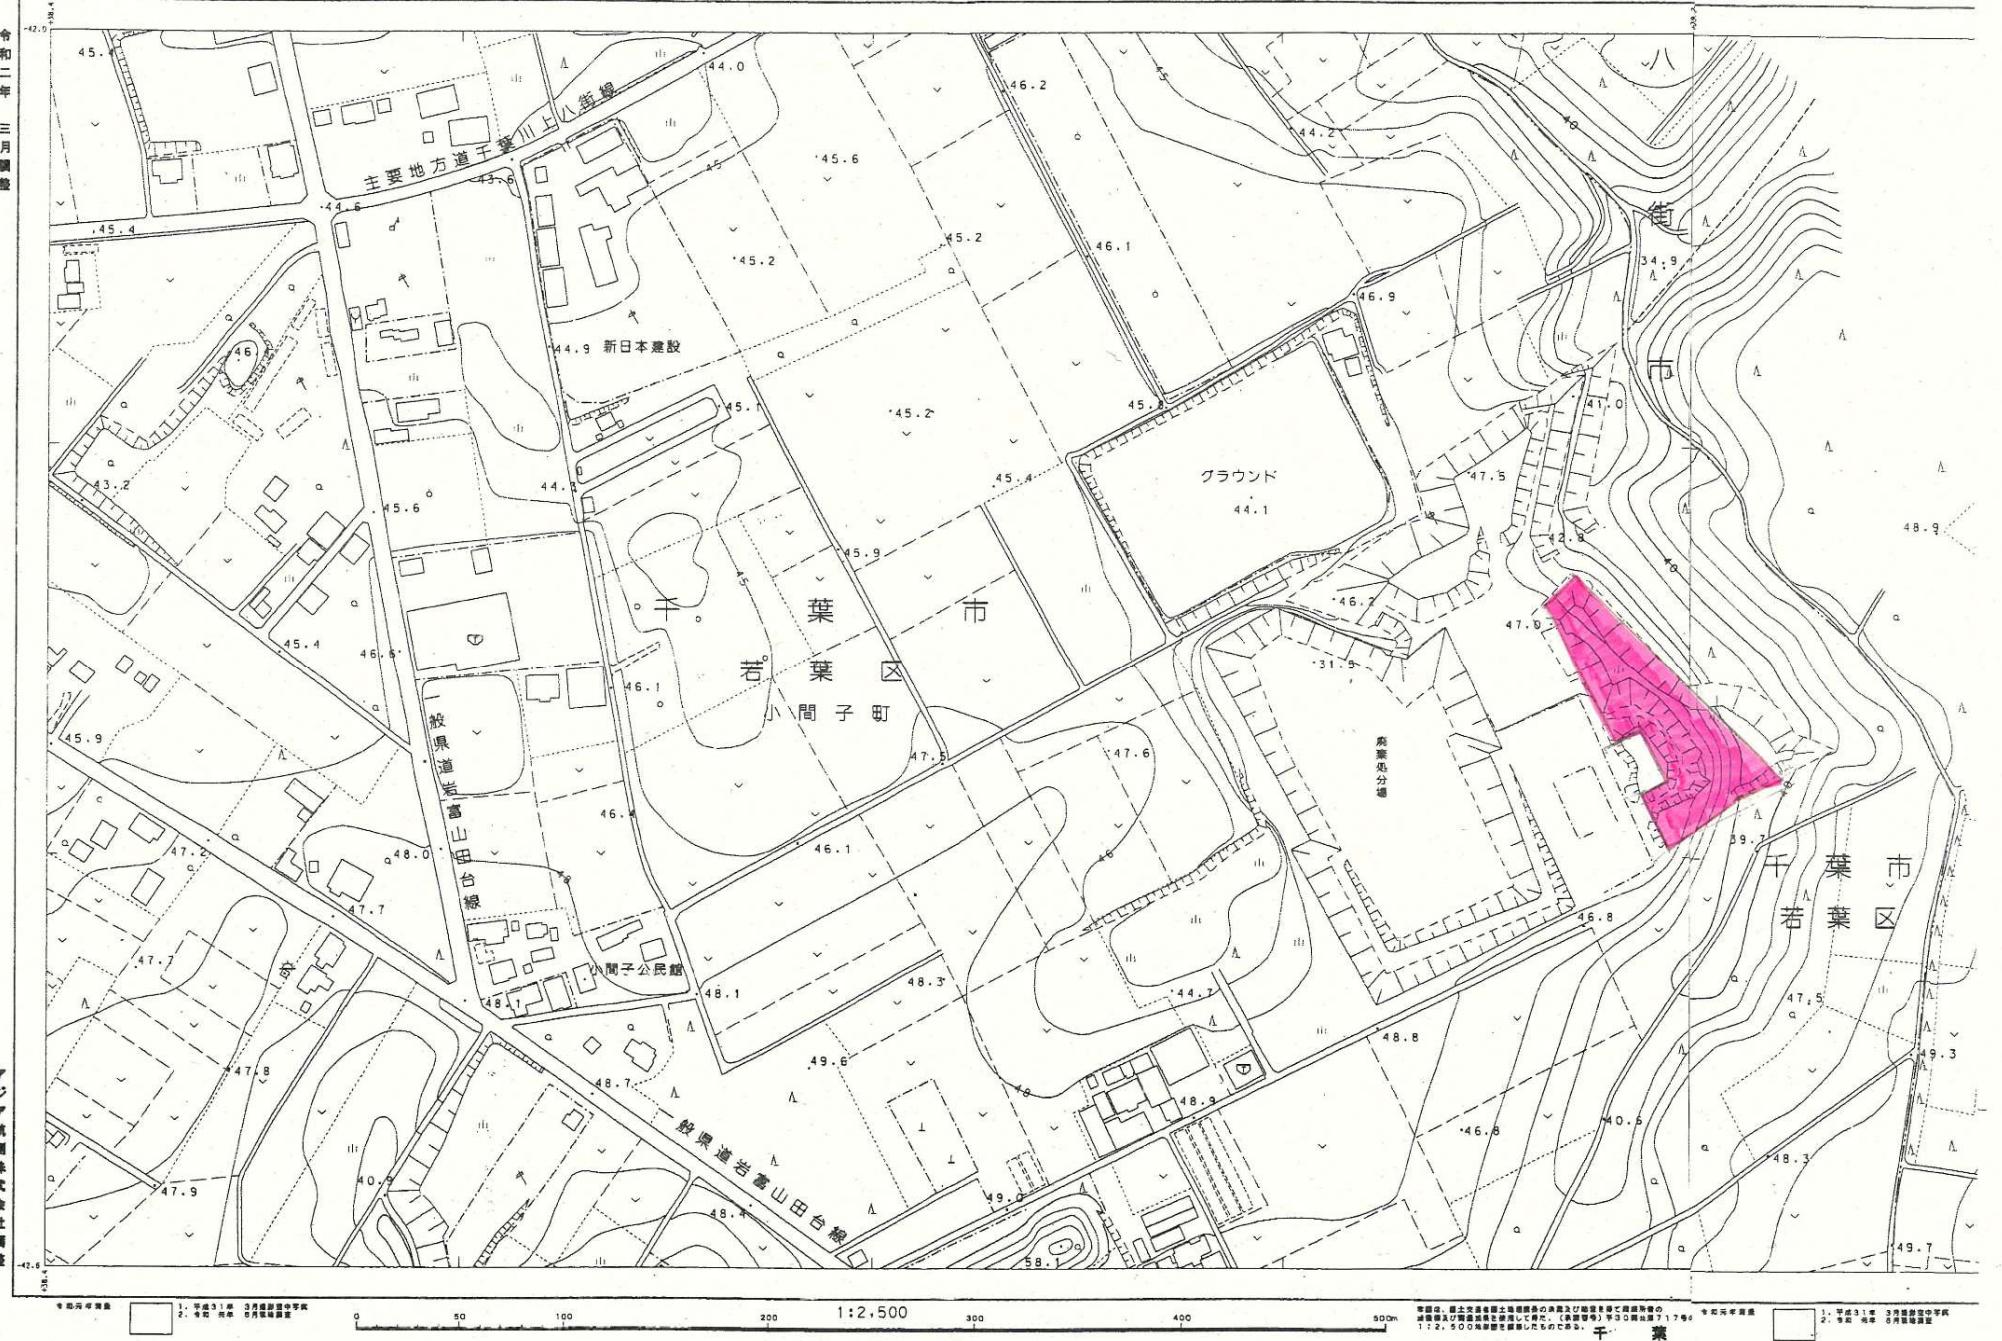

1:2,500
(20-24)

千葉市都市図





令和二年 三月調査

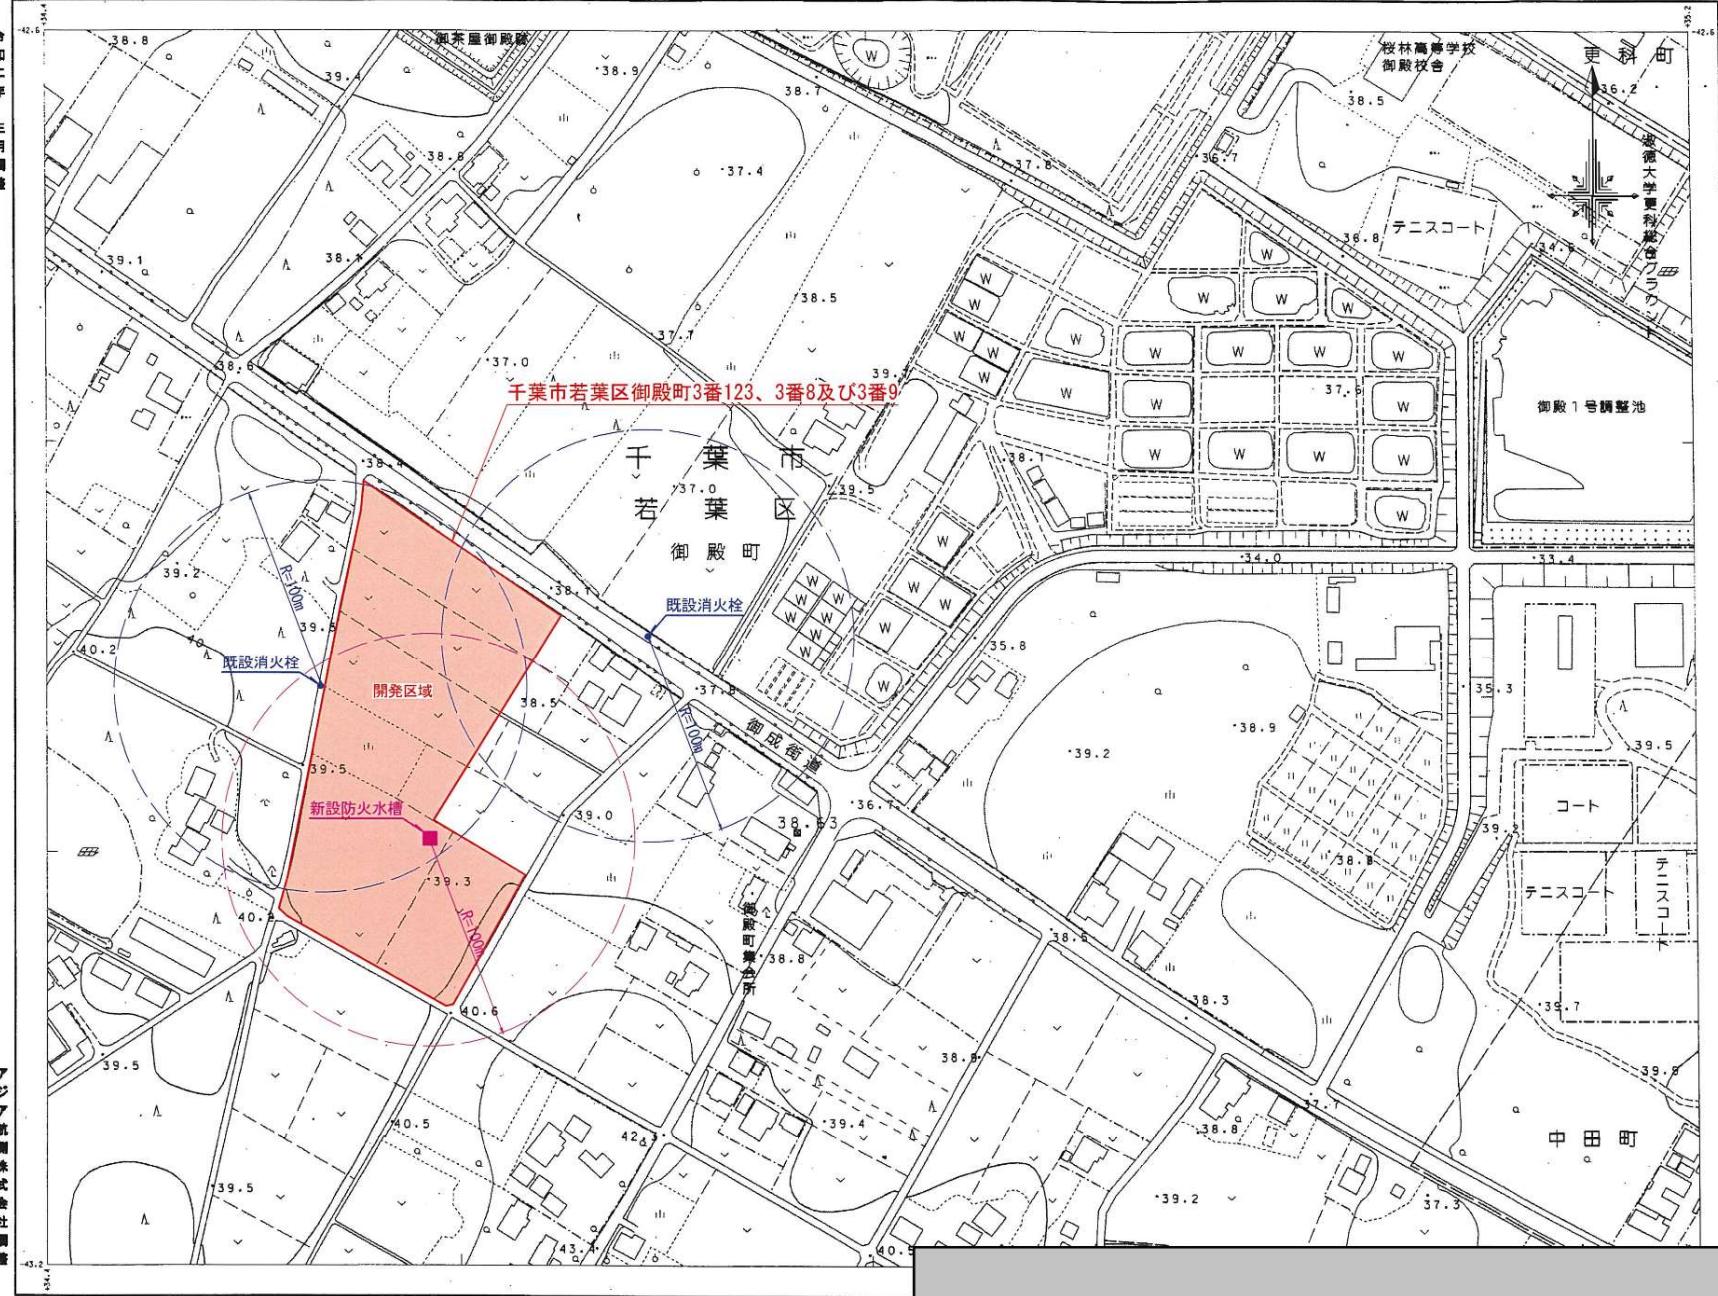

(20-24)

18-22	18-23	18-24	18-25	18-26
19-22	19-23	19-24	19-25	19-26
20-22	20-23	20-24	20-25	20-26
21-22	21-23	21-24	21-25	21-26
22-22	22-23	22-24	22-25	22-26

記号

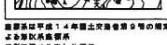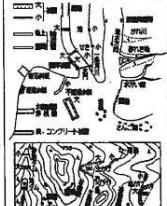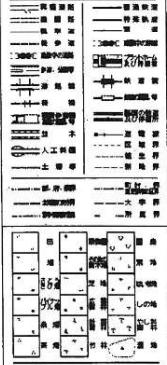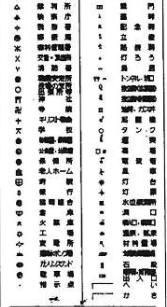


最終版は平成14年国土交通省第3号の概要による管轄地図

1:2,500
(17-27)500
7-28


千葉市都市図

令和二年三月調整

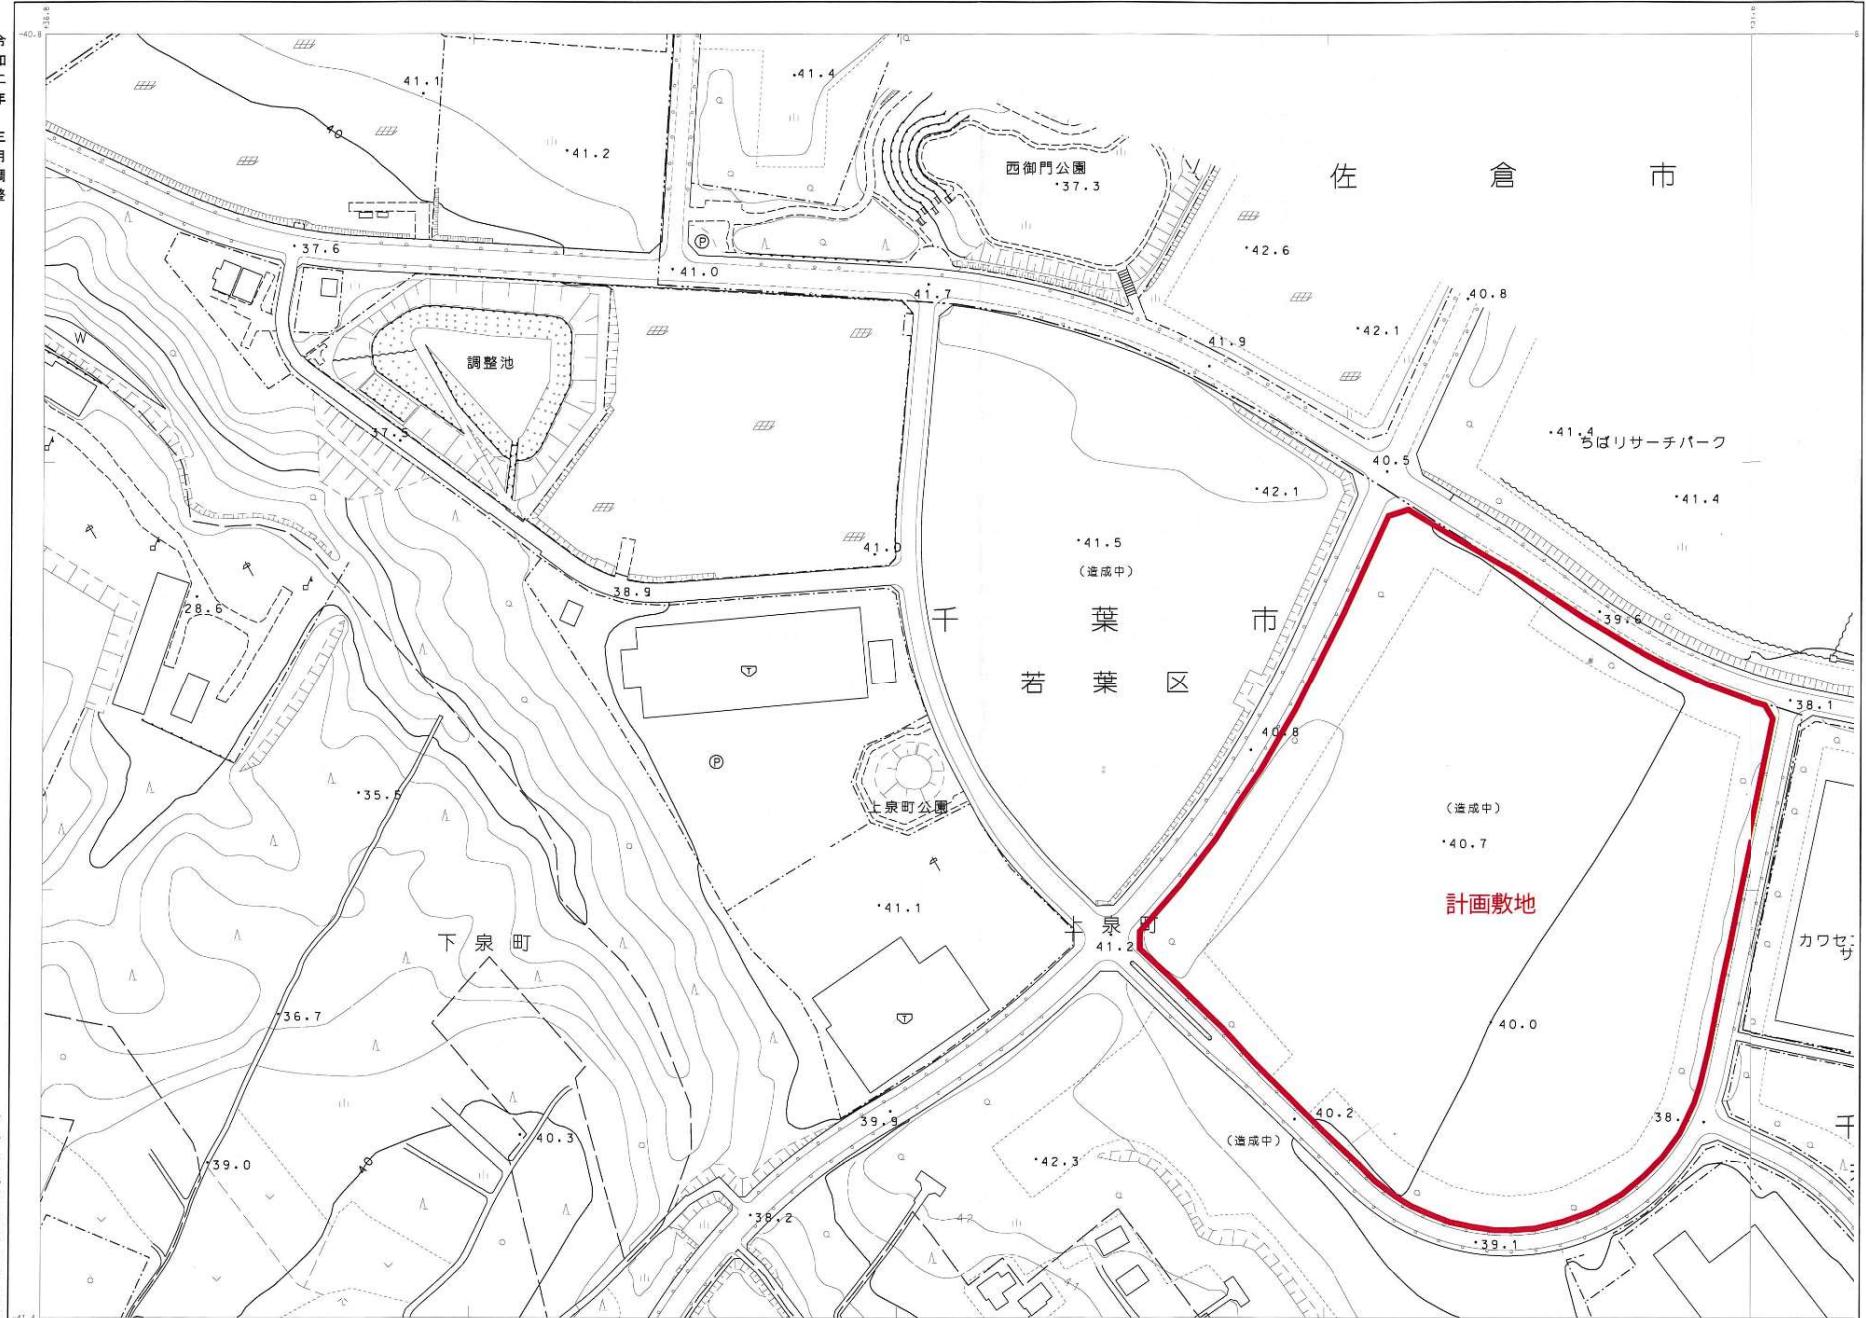

(17-27)

15-25	16-25	16-26	16-27
16-25	17-25	17-26	17-27
17-25	18-25	18-26	18-27
18-25	19-25	19-26	19-27
19-25	19-26	19-27	19-28
19-25	19-26	19-27	19-28

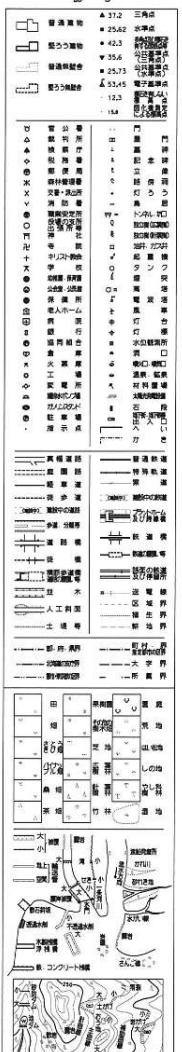

本図は、国土交通省 土地地籍課長の跡跡及び助役を有する所管の
測量課及び測量係を受託して作成した(承認番号)平30閏公第717号の
1:2,500分率地図を縮小したものである。
測量課の承認番号は、(承認地図名)(測量地図名)による。

G-11

位置図

令和元年測量

1. 平成31年 3月撮影地図等真
2. 令和元年 6月撮影地図等

0 50 100

1:2,500


200

300

400

500m

令和元年測量
千葉

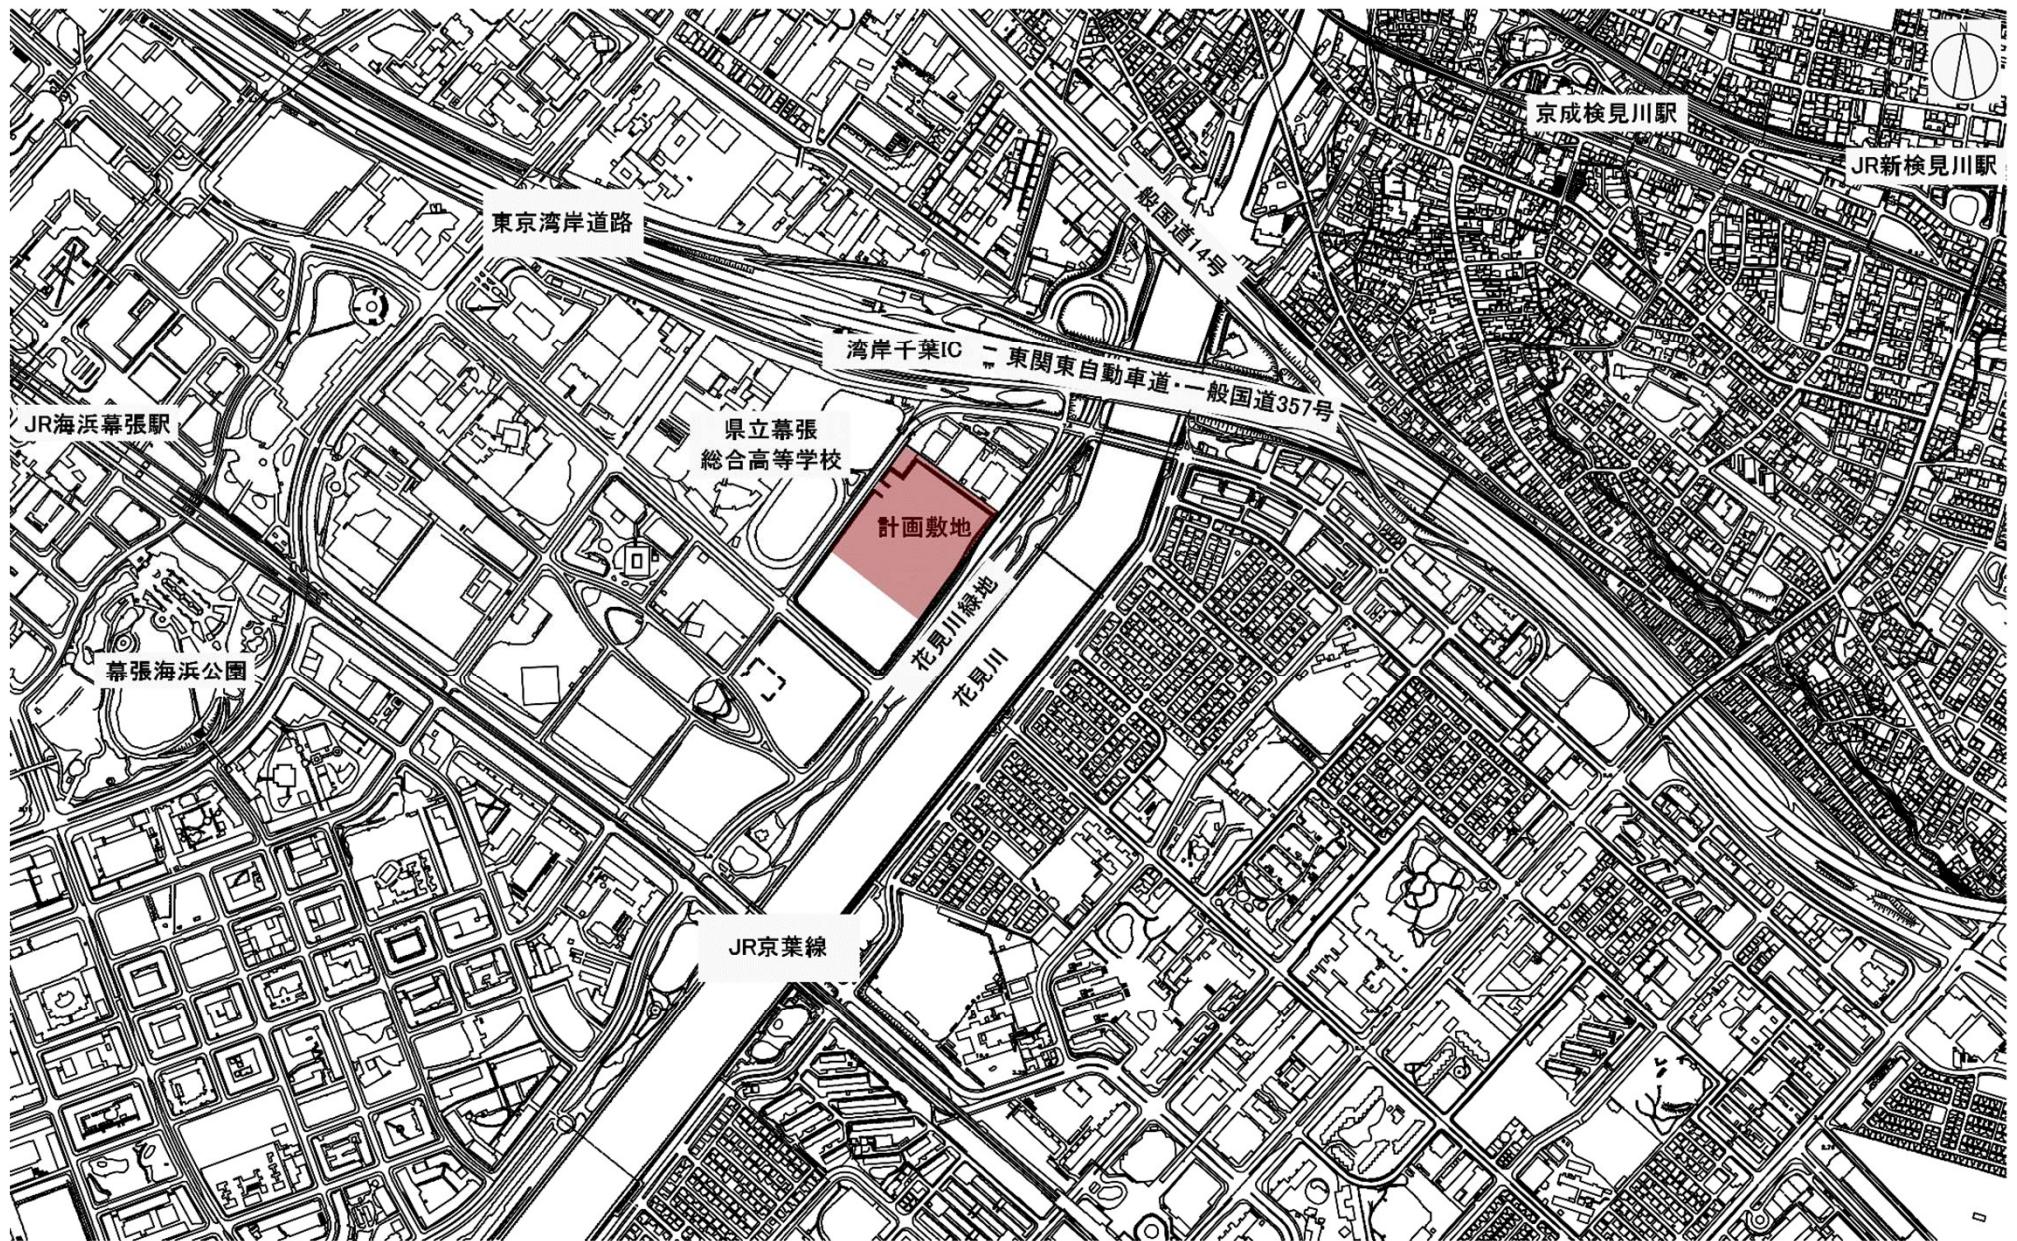

計画敷地住所:千葉市美浜区若葉3丁目1番27、41の一部

