


# 昭和の森指定管理区域図



- 指定管理区域
- 管理許可施設

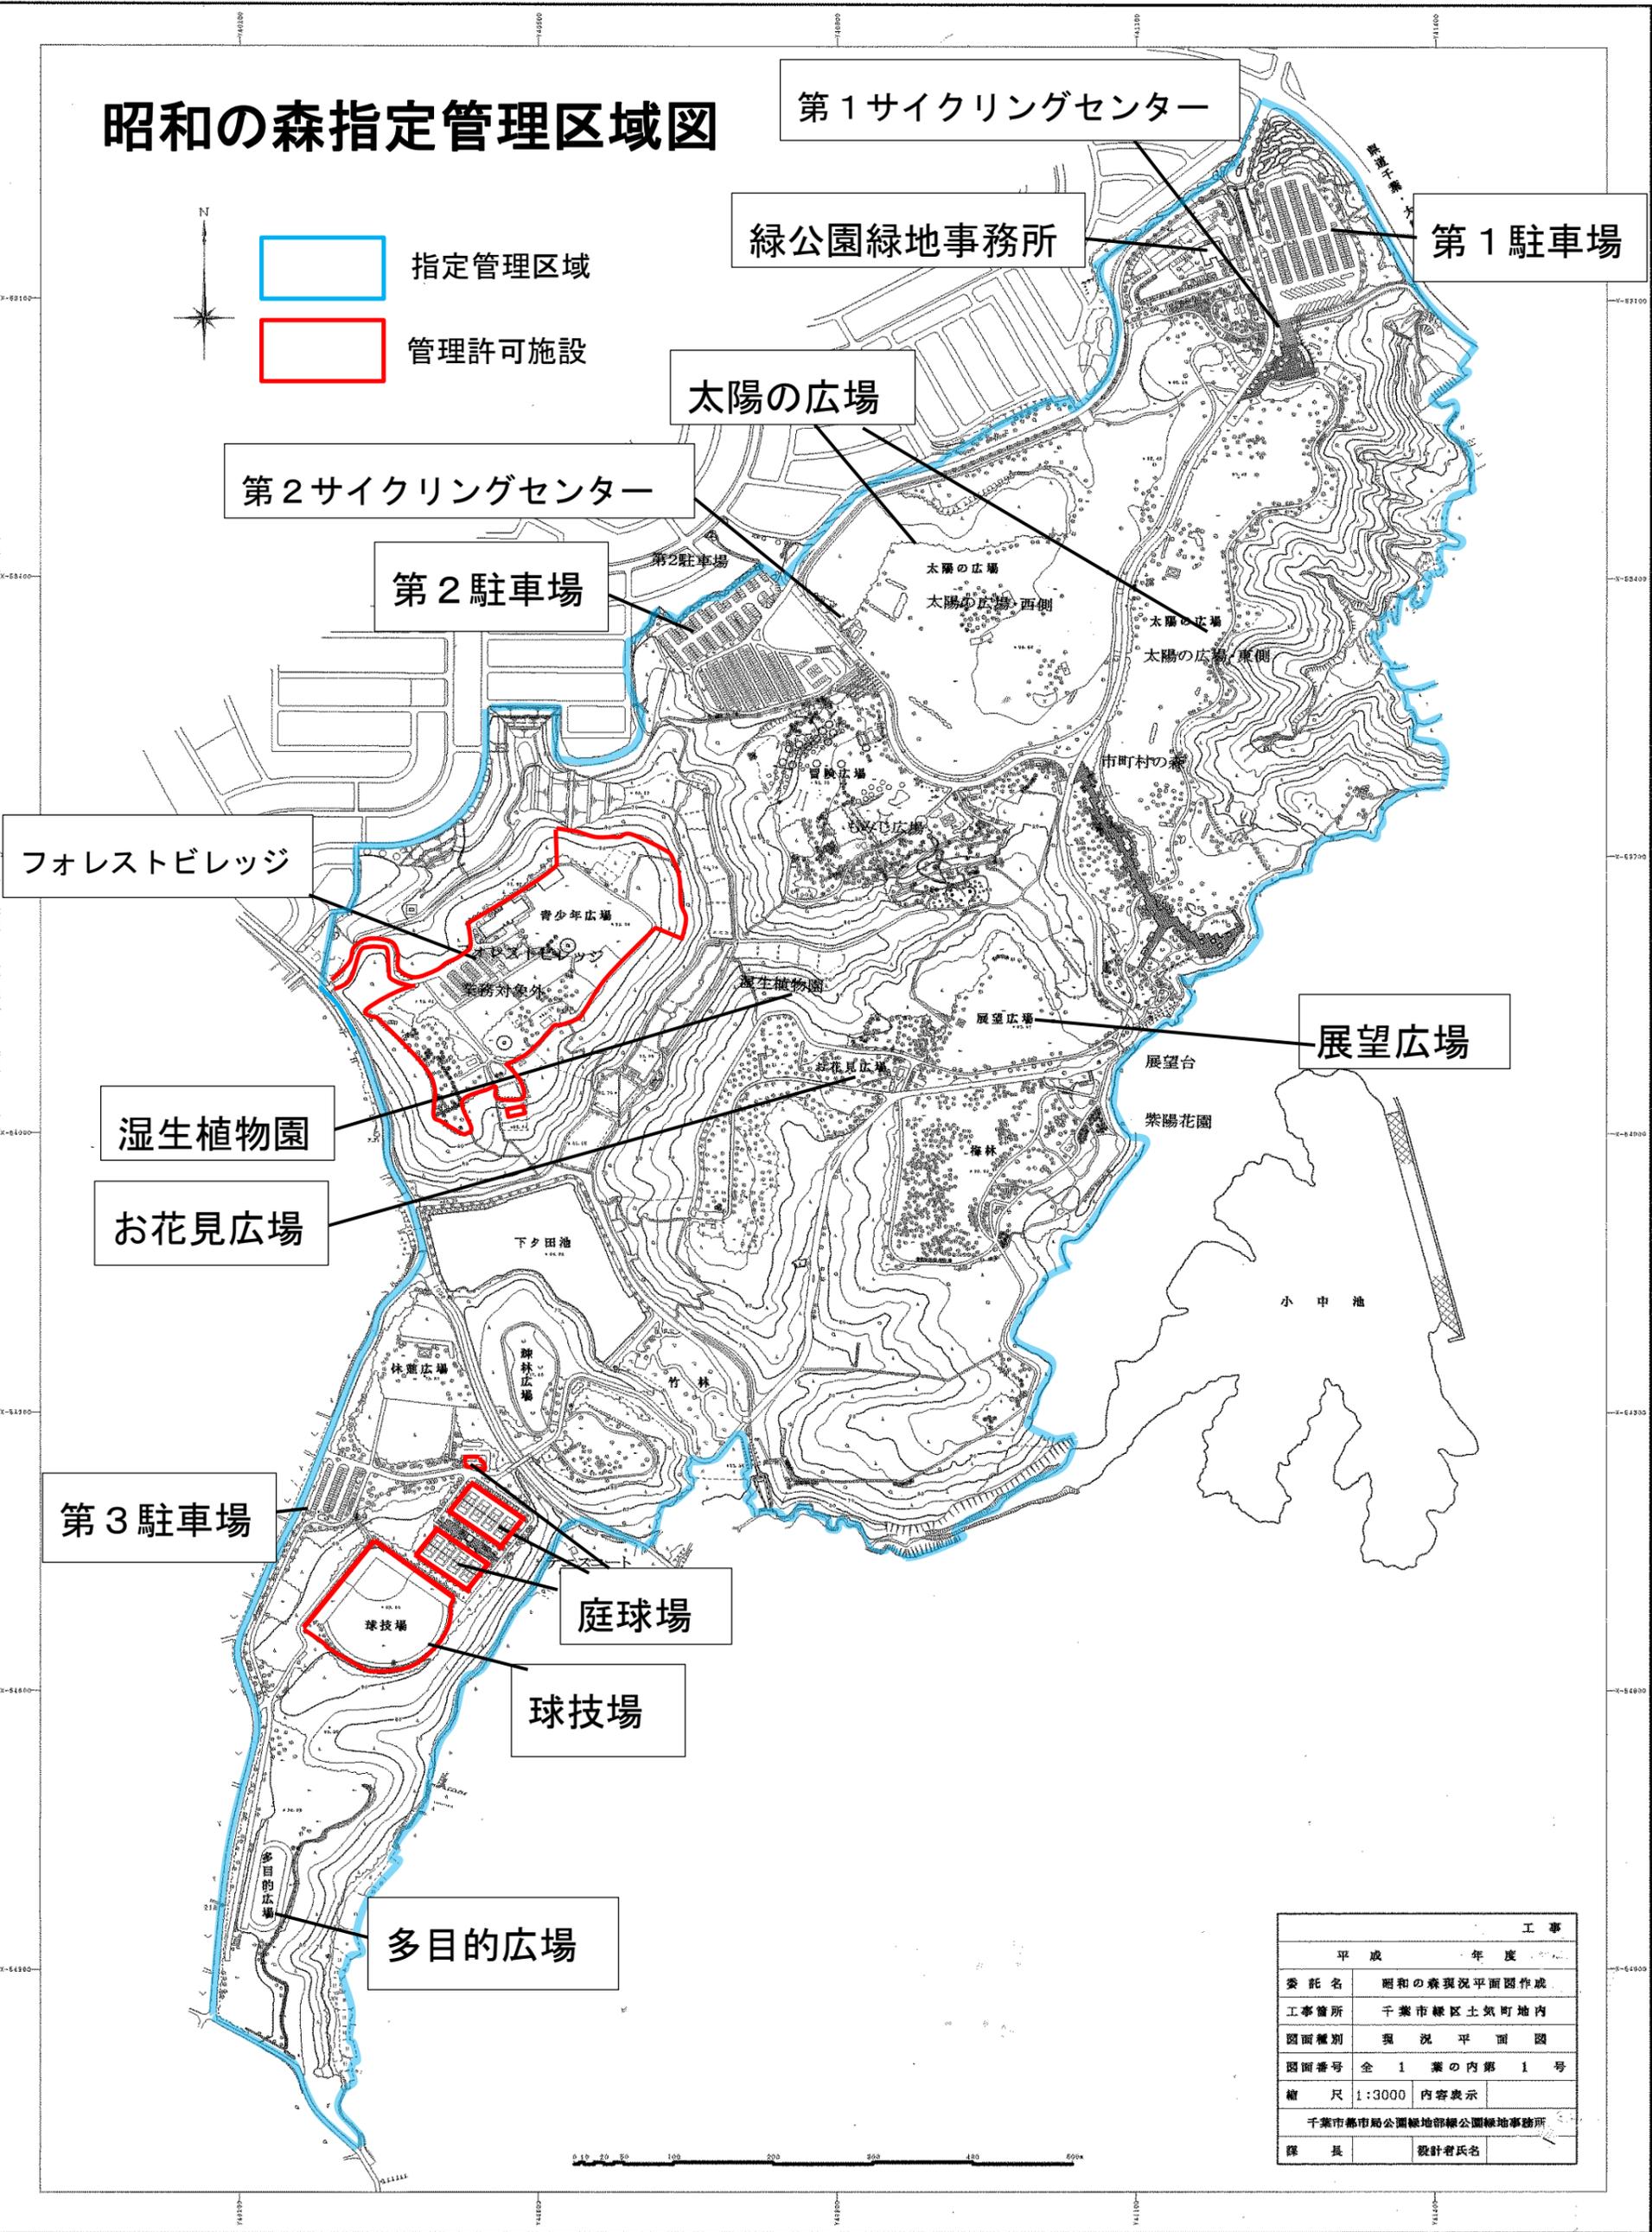

工事	
平成 年度	
委託名	昭和の森現況平面図作成
工事箇所	千葉市緑区土気町地内
図面種別	現況平面図
図面番号	全 1 葉の内第 1 号
縮尺	1:3000 内容表示
千葉市都市局公園緑地部公園緑地事務所	
課長	設計者氏名

