

令和2年12月1日

関係町内自治会の皆様

千葉市教育委員会生涯学習部文化財課長
千葉市都市局建築部営繕課長

特別史跡加曽利貝塚便益施設（休憩所）の新設について（お知らせ）

寒冷の候、皆様におかれましては、ますますご清祥のこととお喜び申し上げます。

また、日頃より市政全般にご理解とご協力をいただき、厚くお礼申し上げます。

平成29年に加曽利貝塚が遺跡の国宝にあたる特別史跡に指定され、平成31年には、今後の整備方針をまとめた「特別史跡加曽利貝塚ランドデザイン」を策定しました。

加曽利貝塚が我が国を代表する遺跡として、これから50年先、100年先まで多くの人々に親しまれ、愛され続ける存在を目指して整備を進めておりますが、現在、下記のとおり、史跡内に便益施設（休憩所）の整備を予定していますので、ご承知おきください。よろしくお願いいたします。

記

1 便益施設（休憩所）の目的

加曽利貝塚は教科書に掲載される日本を代表する遺跡で、小学生などの団体利用者が多いのですが、休憩施設がないことから降雨時に見学を中止する学校も多く、貴重な遺跡を見学する機会が失われていました。

このような課題解決のため、今回の整備では団体収容可能な便益施設を新設します。

2 施設概要

縄文時代の景観復元を目指し、自然配慮した、極力目立たないものとします。

高さを抑えた木造平屋とし、遺跡への眺望や導線を確保します。

幅広い世代の人が親しみを持てるよう、木質系の仕上げに配慮します。

3 規模・工程（予定）

- ・ 建築面積：266.92㎡／延床面積：227.40㎡
- ・ 構造：木造（在来軸組）工法／平屋建て
- ・ 工程（予定）：令和2年度実施設計／令和3年度整備工事／令和4年度供用開始

※建築基準法第48条第1項の用途許可のため、1月～2月頃に公聴会を実施予定しております。整備予定の建物について、ご意見がある場合は12/25(金)までに下記の受託業者の連絡先宛にご連絡ください。受託業者：(株)CMS 市川、渡辺 連絡先：電話 043-309-4651

4 連絡先

文化財課 特別史跡推進班 森本・須賀

連絡先：電話 043-245-5960 FAX 043-245-5993

営繕課 教育施設第三班 重田・外山


連絡先：電話 043-245-5817 FAX 043-245-5832

<全体イメージ>



○南東から見る外観イメージ

<平面イメージ>

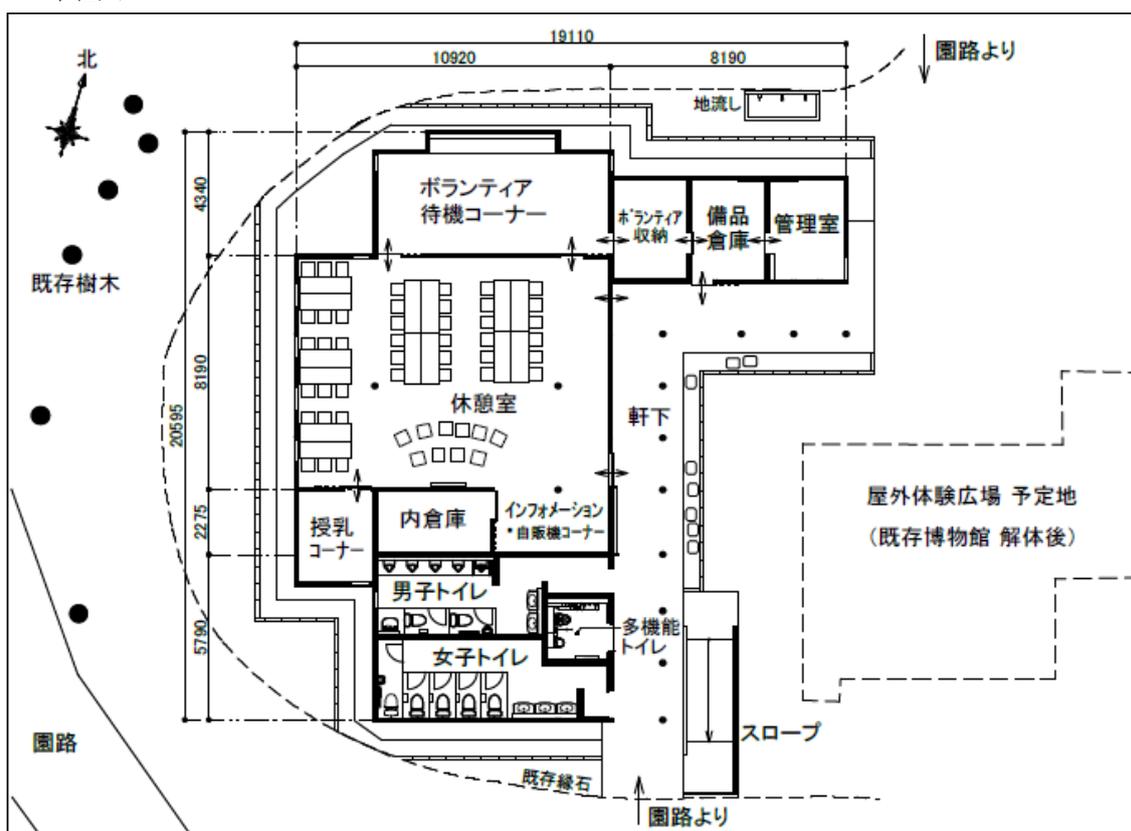

平面図(縮尺:1=250)