

千葉市都市局建築部営繕課

工事名称

千葉市緑区保健福祉センター（仮称）新築工事

設計年月日：平成 17 年 2 月 28 日

図面名

1 階平面図

縮尺

S=1:100

図番

A-23

設計者

株式会社 利設計

以上 役所

住所・氏名

1 級建築士登録（大抵）第200927号

印

印


印

印

印

印

印

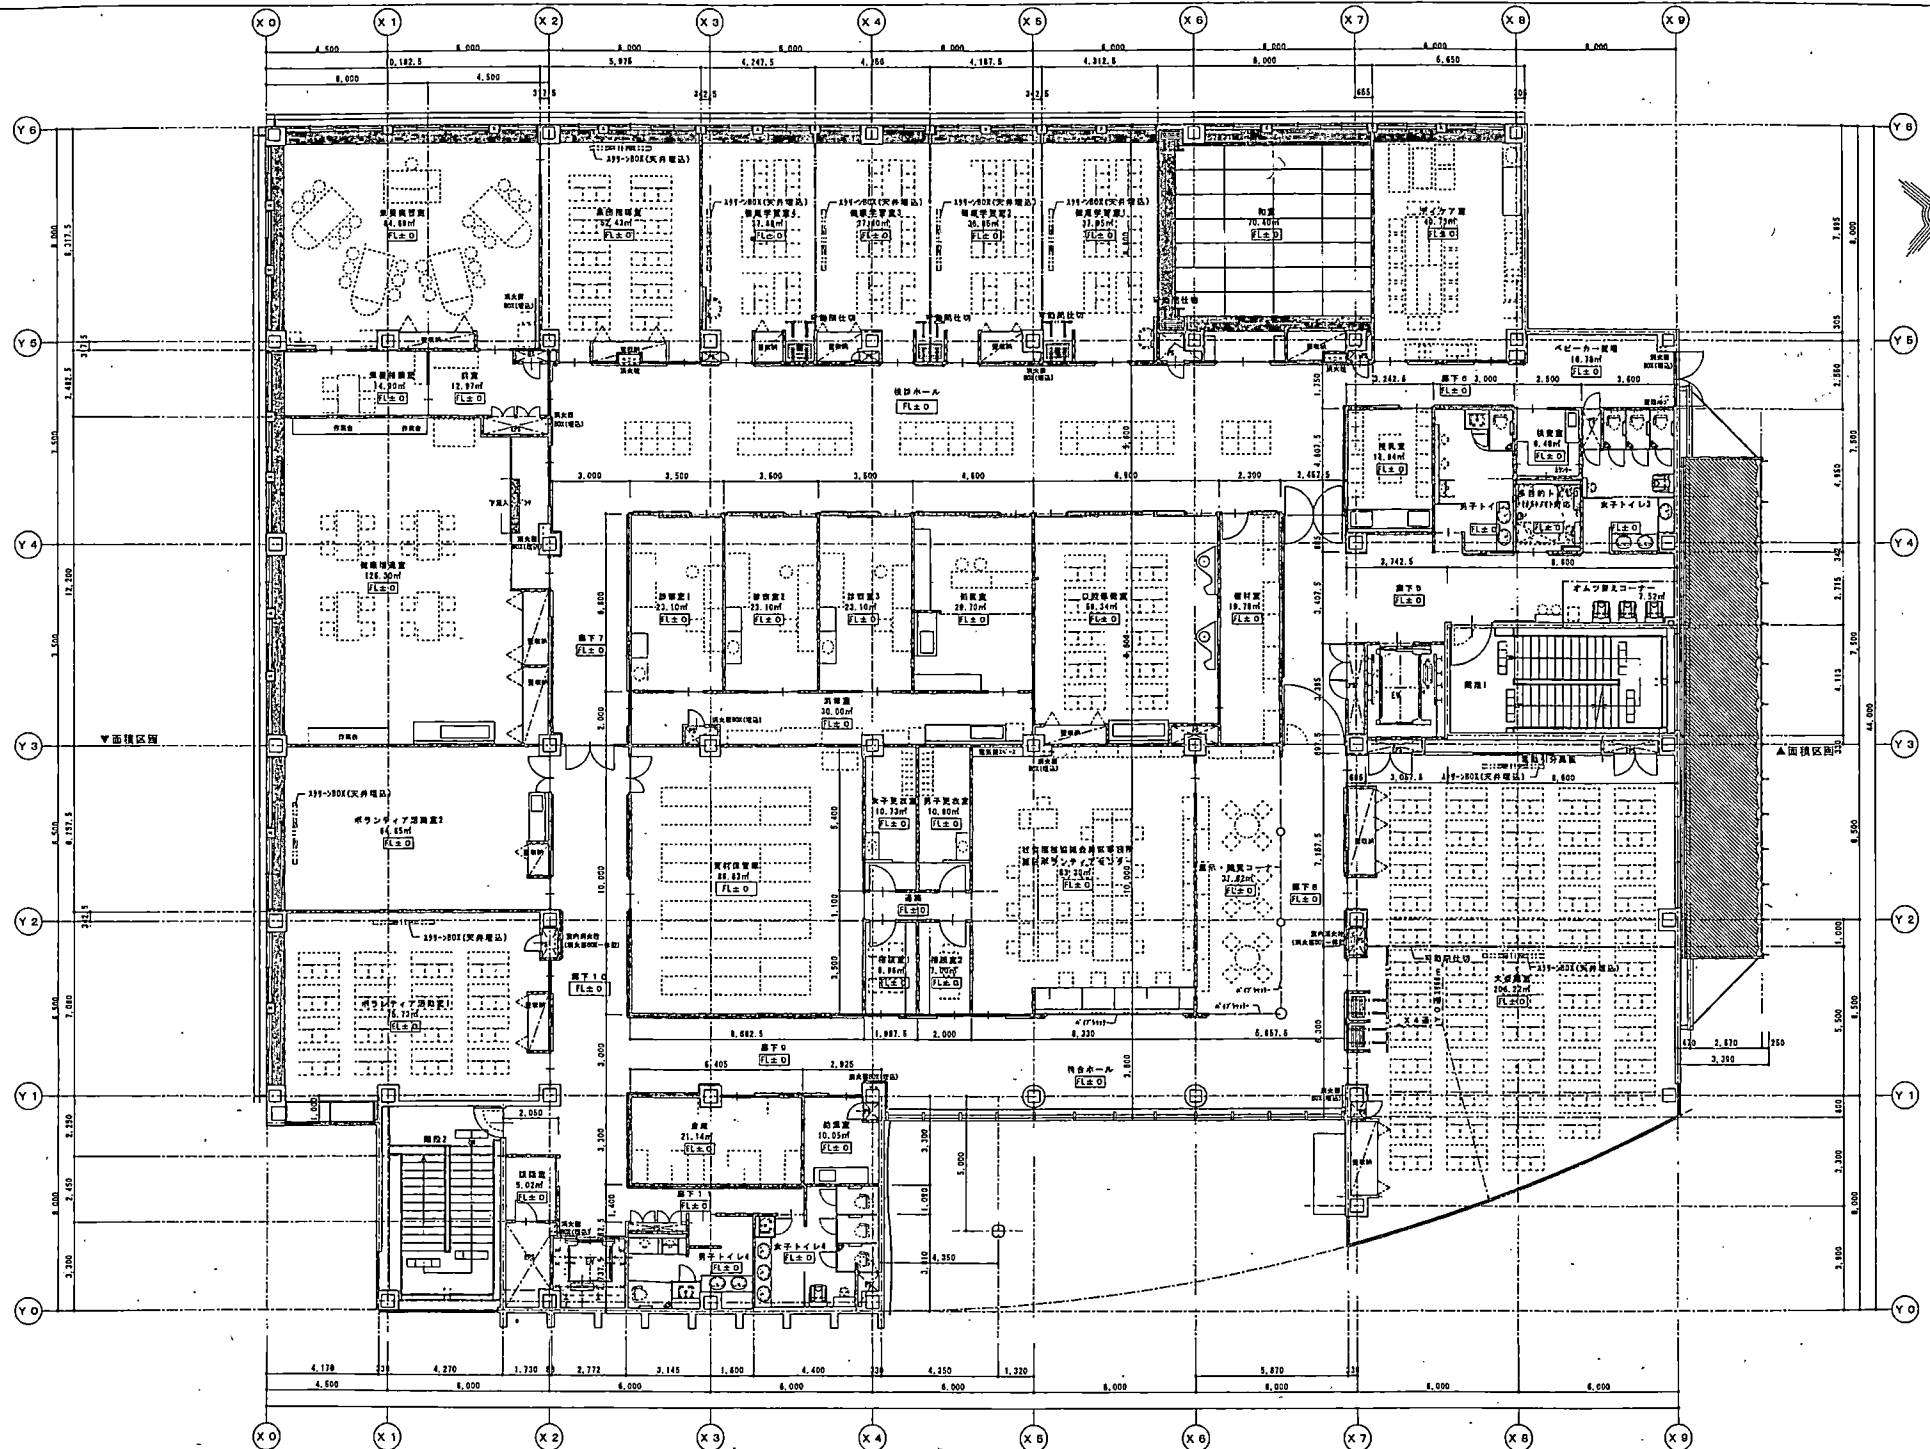

千葉市都市局建築部営繕課

工事名称

千葉市緑区保健福祉センター（仮称）新築工事

設計年月日 平成 17 年 2 月 28 日

設計者 株式会社 創設計 江上 俊彦

2 階平面図

縮尺 1:100

図号 A-24

設計者 株式会社 創設計 江上 俊彦
住所・氏名 1 級建築士登録(大臣)第200927号

検査者 株式会社 創設計 江上 俊彦
住所・氏名 1 級建築士登録(大臣)第200927号