
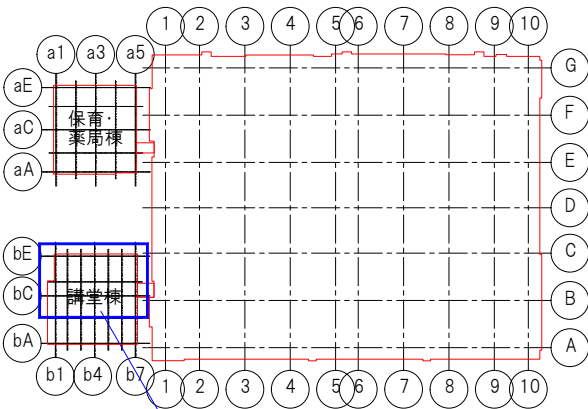


(1) カフェ


テナント(カフェ)

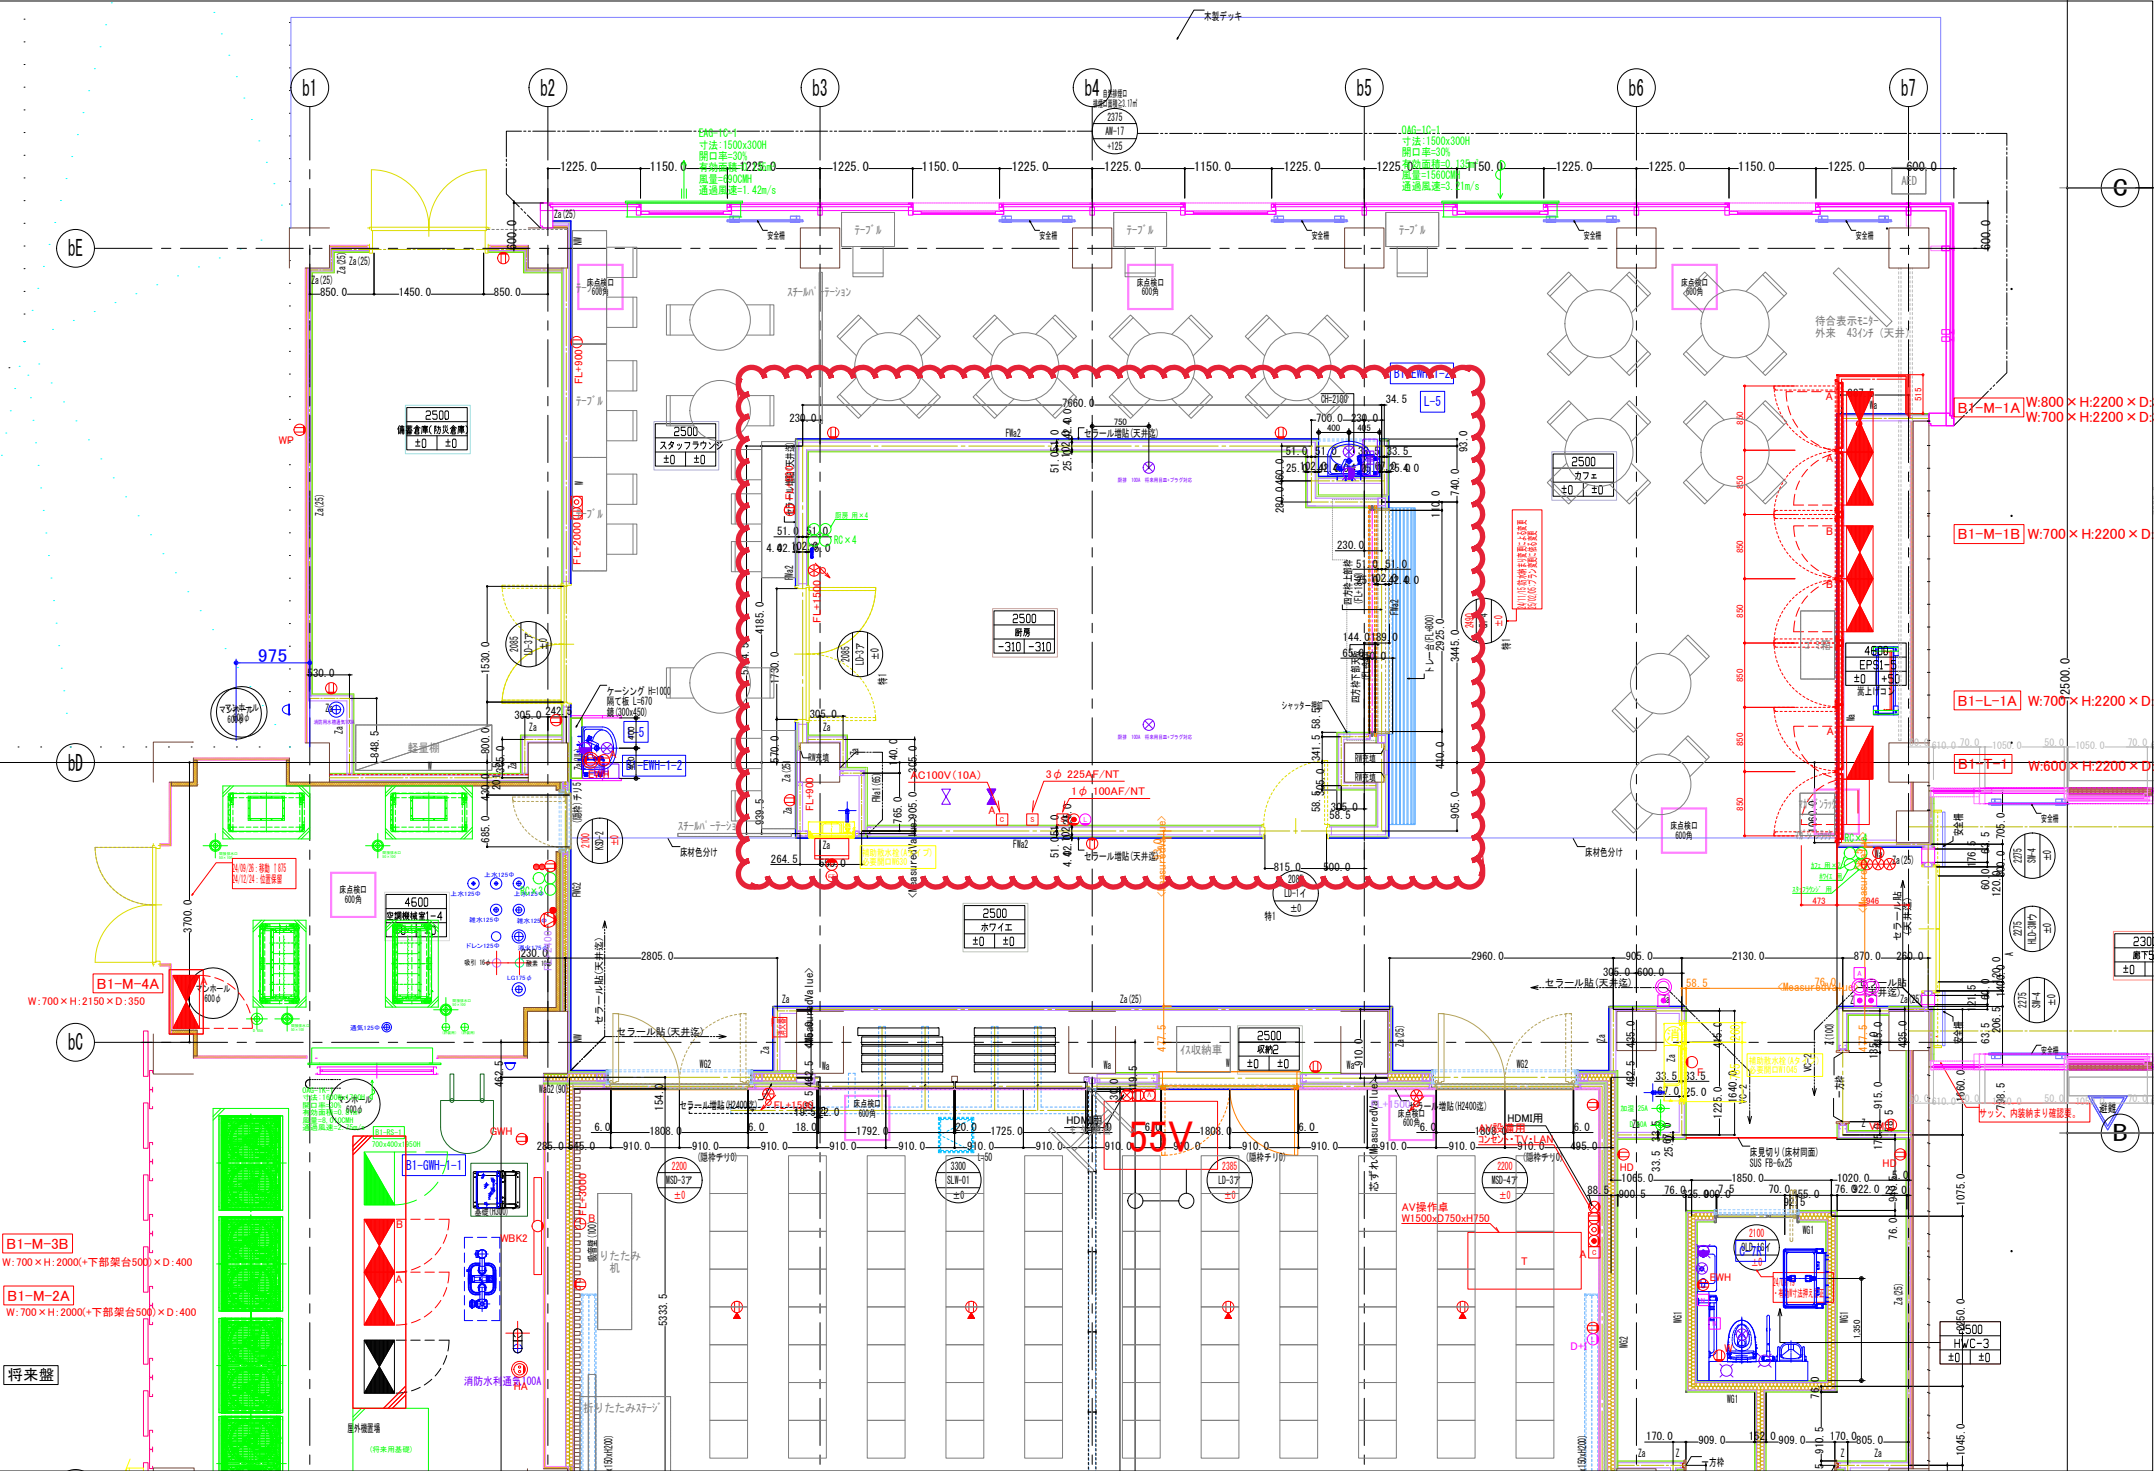

(1) カフェ


(2) 売店

テナント(コンビニ)

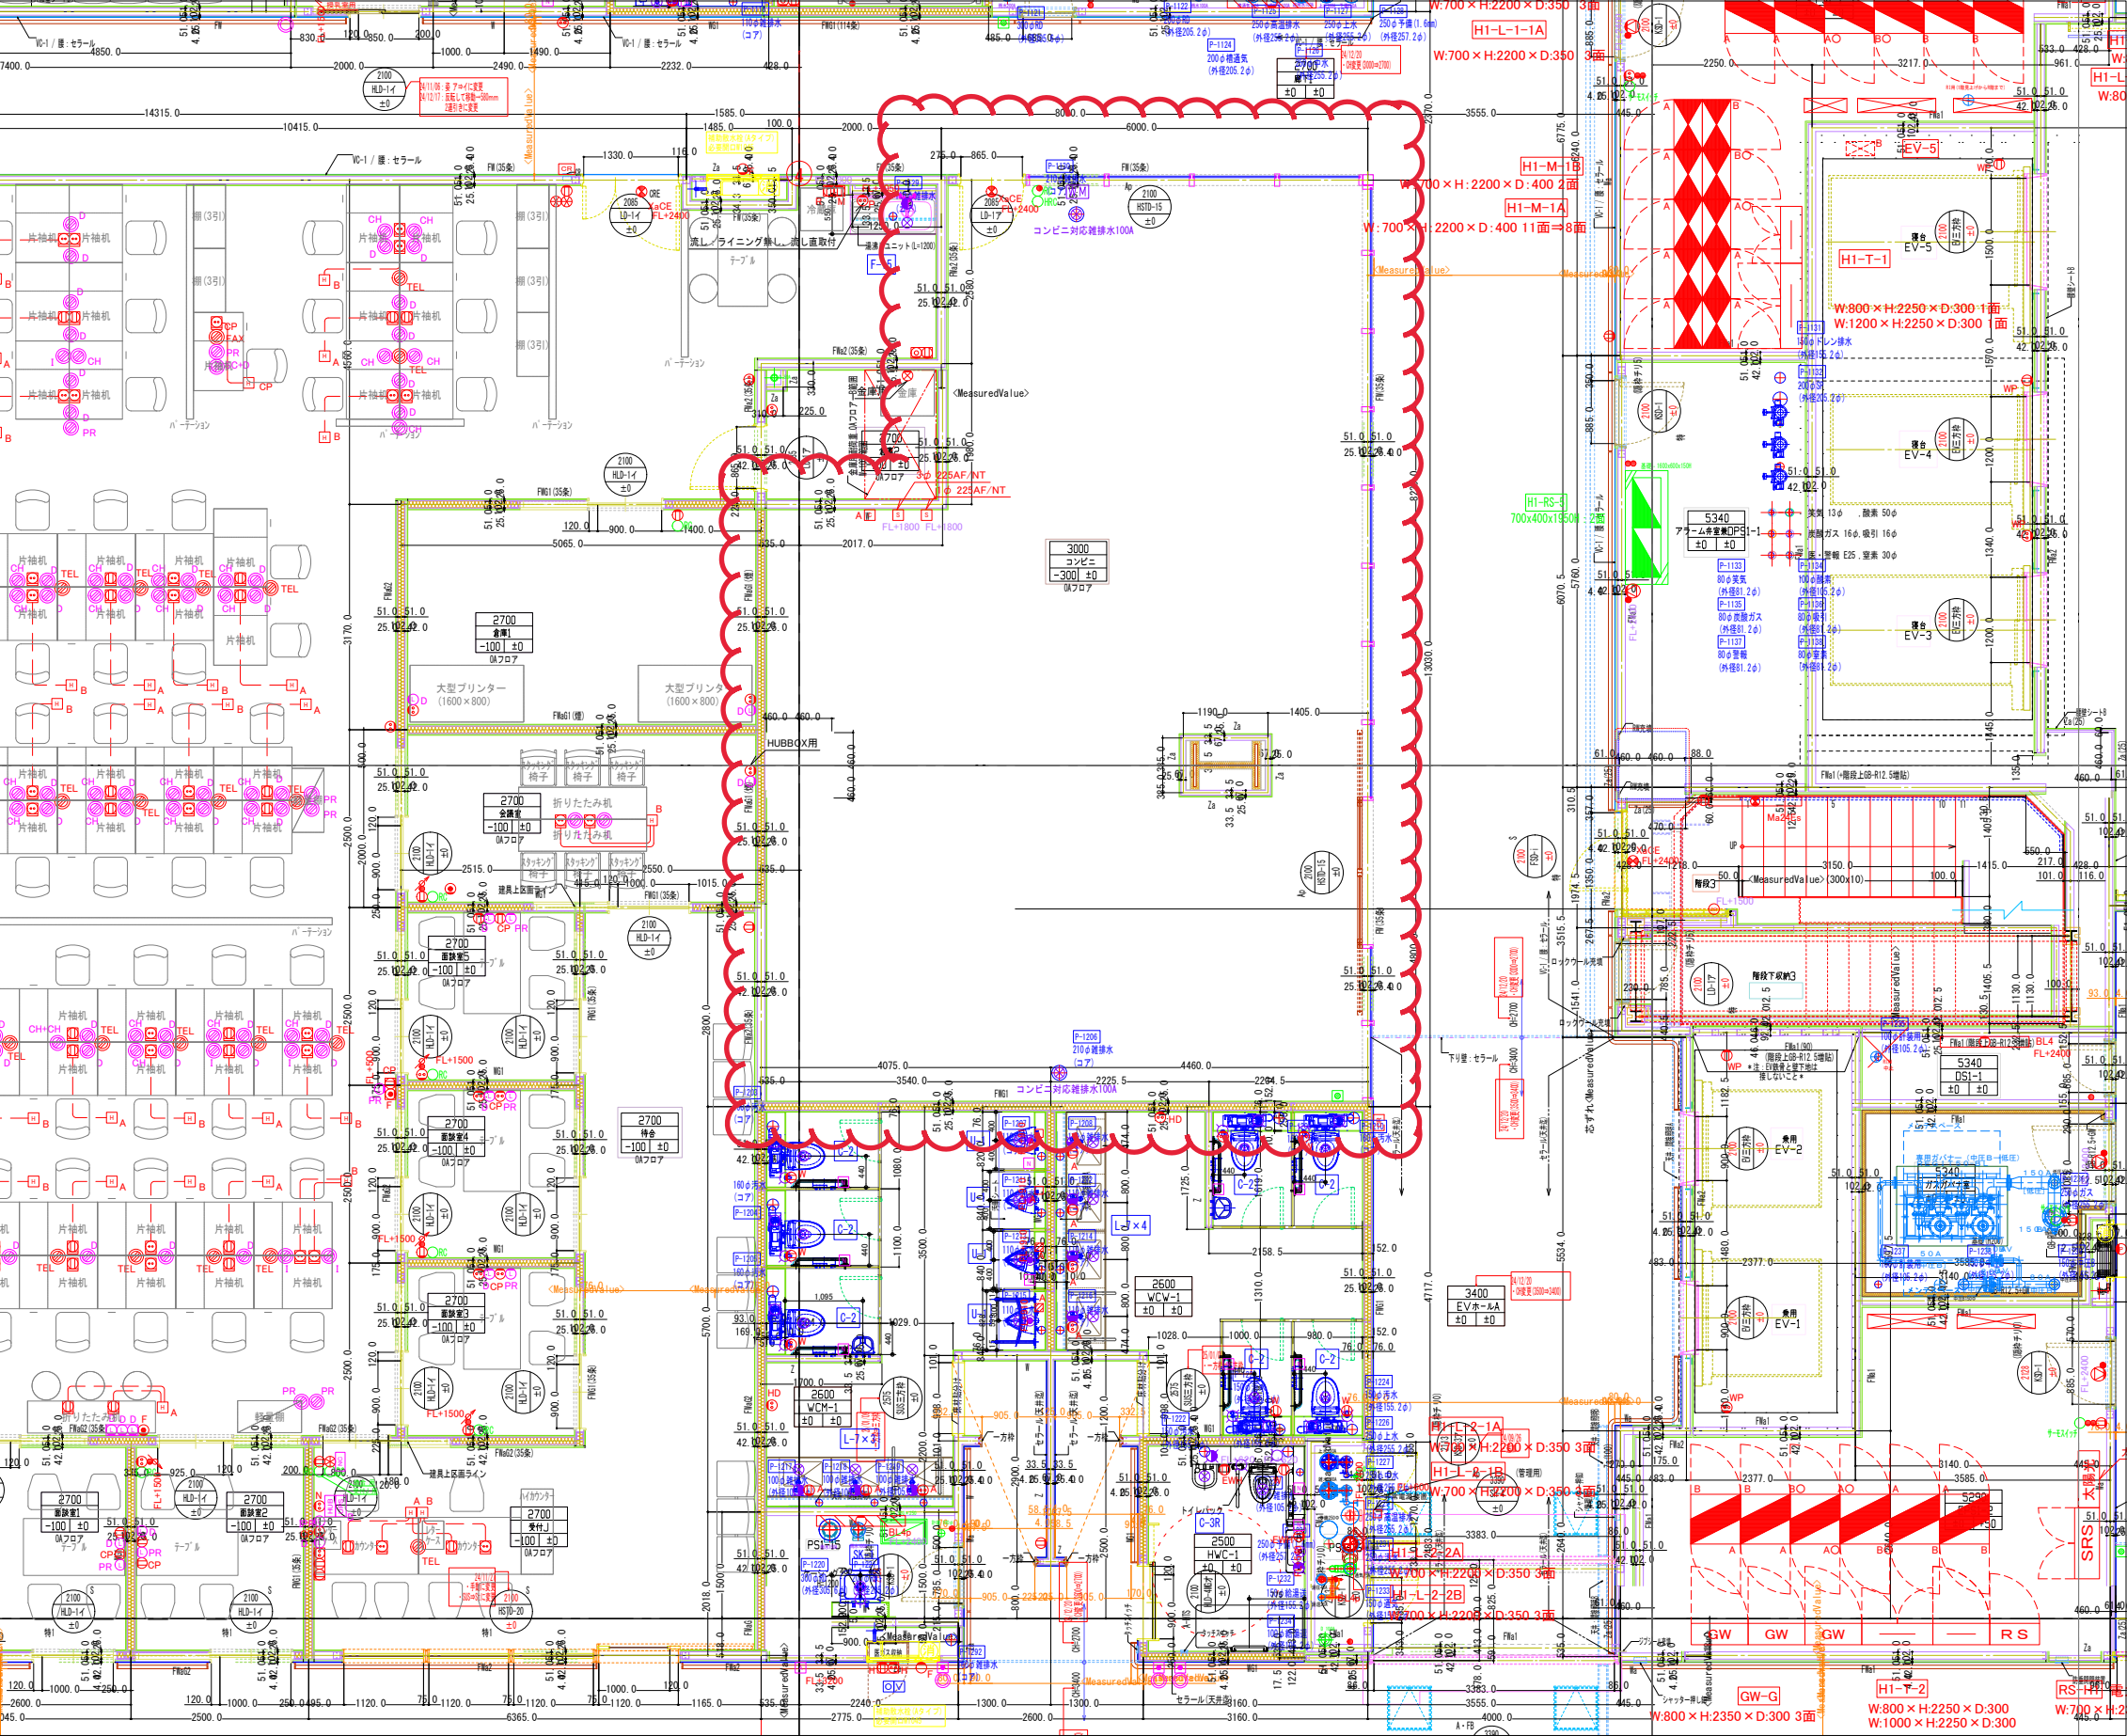


(4) 自動販売機

No. 1 保育所棟渡り廊下

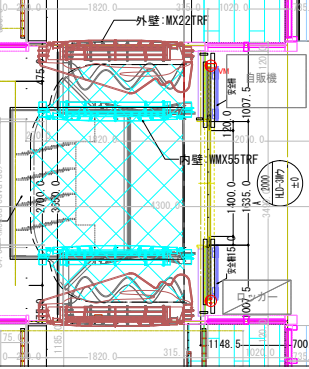

(想定)
W870mm×D669mm
経口補水液含



No. 2 講堂入口

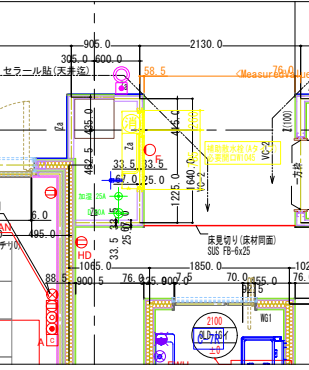

(想定)
W870mm×D669mm


(8) 公衆電話

No. 1, 2 TELコーナー(2台)

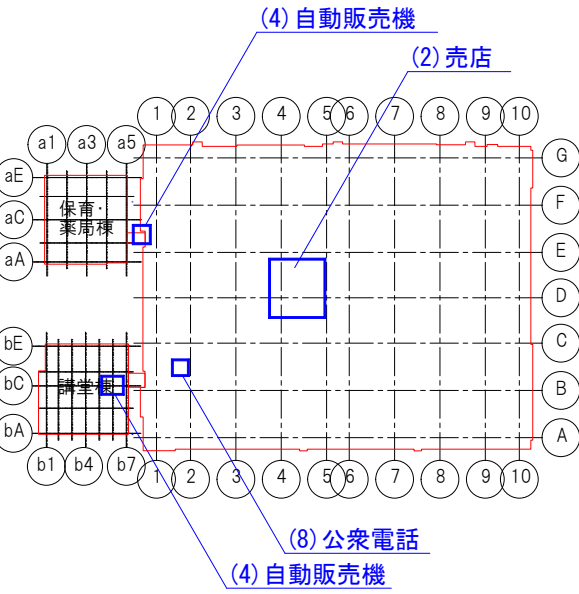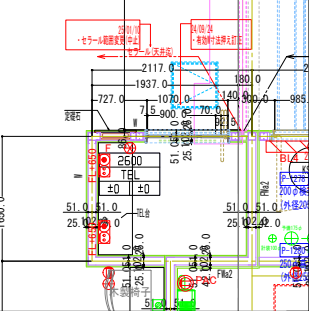


(3) 入院セット1F

受付


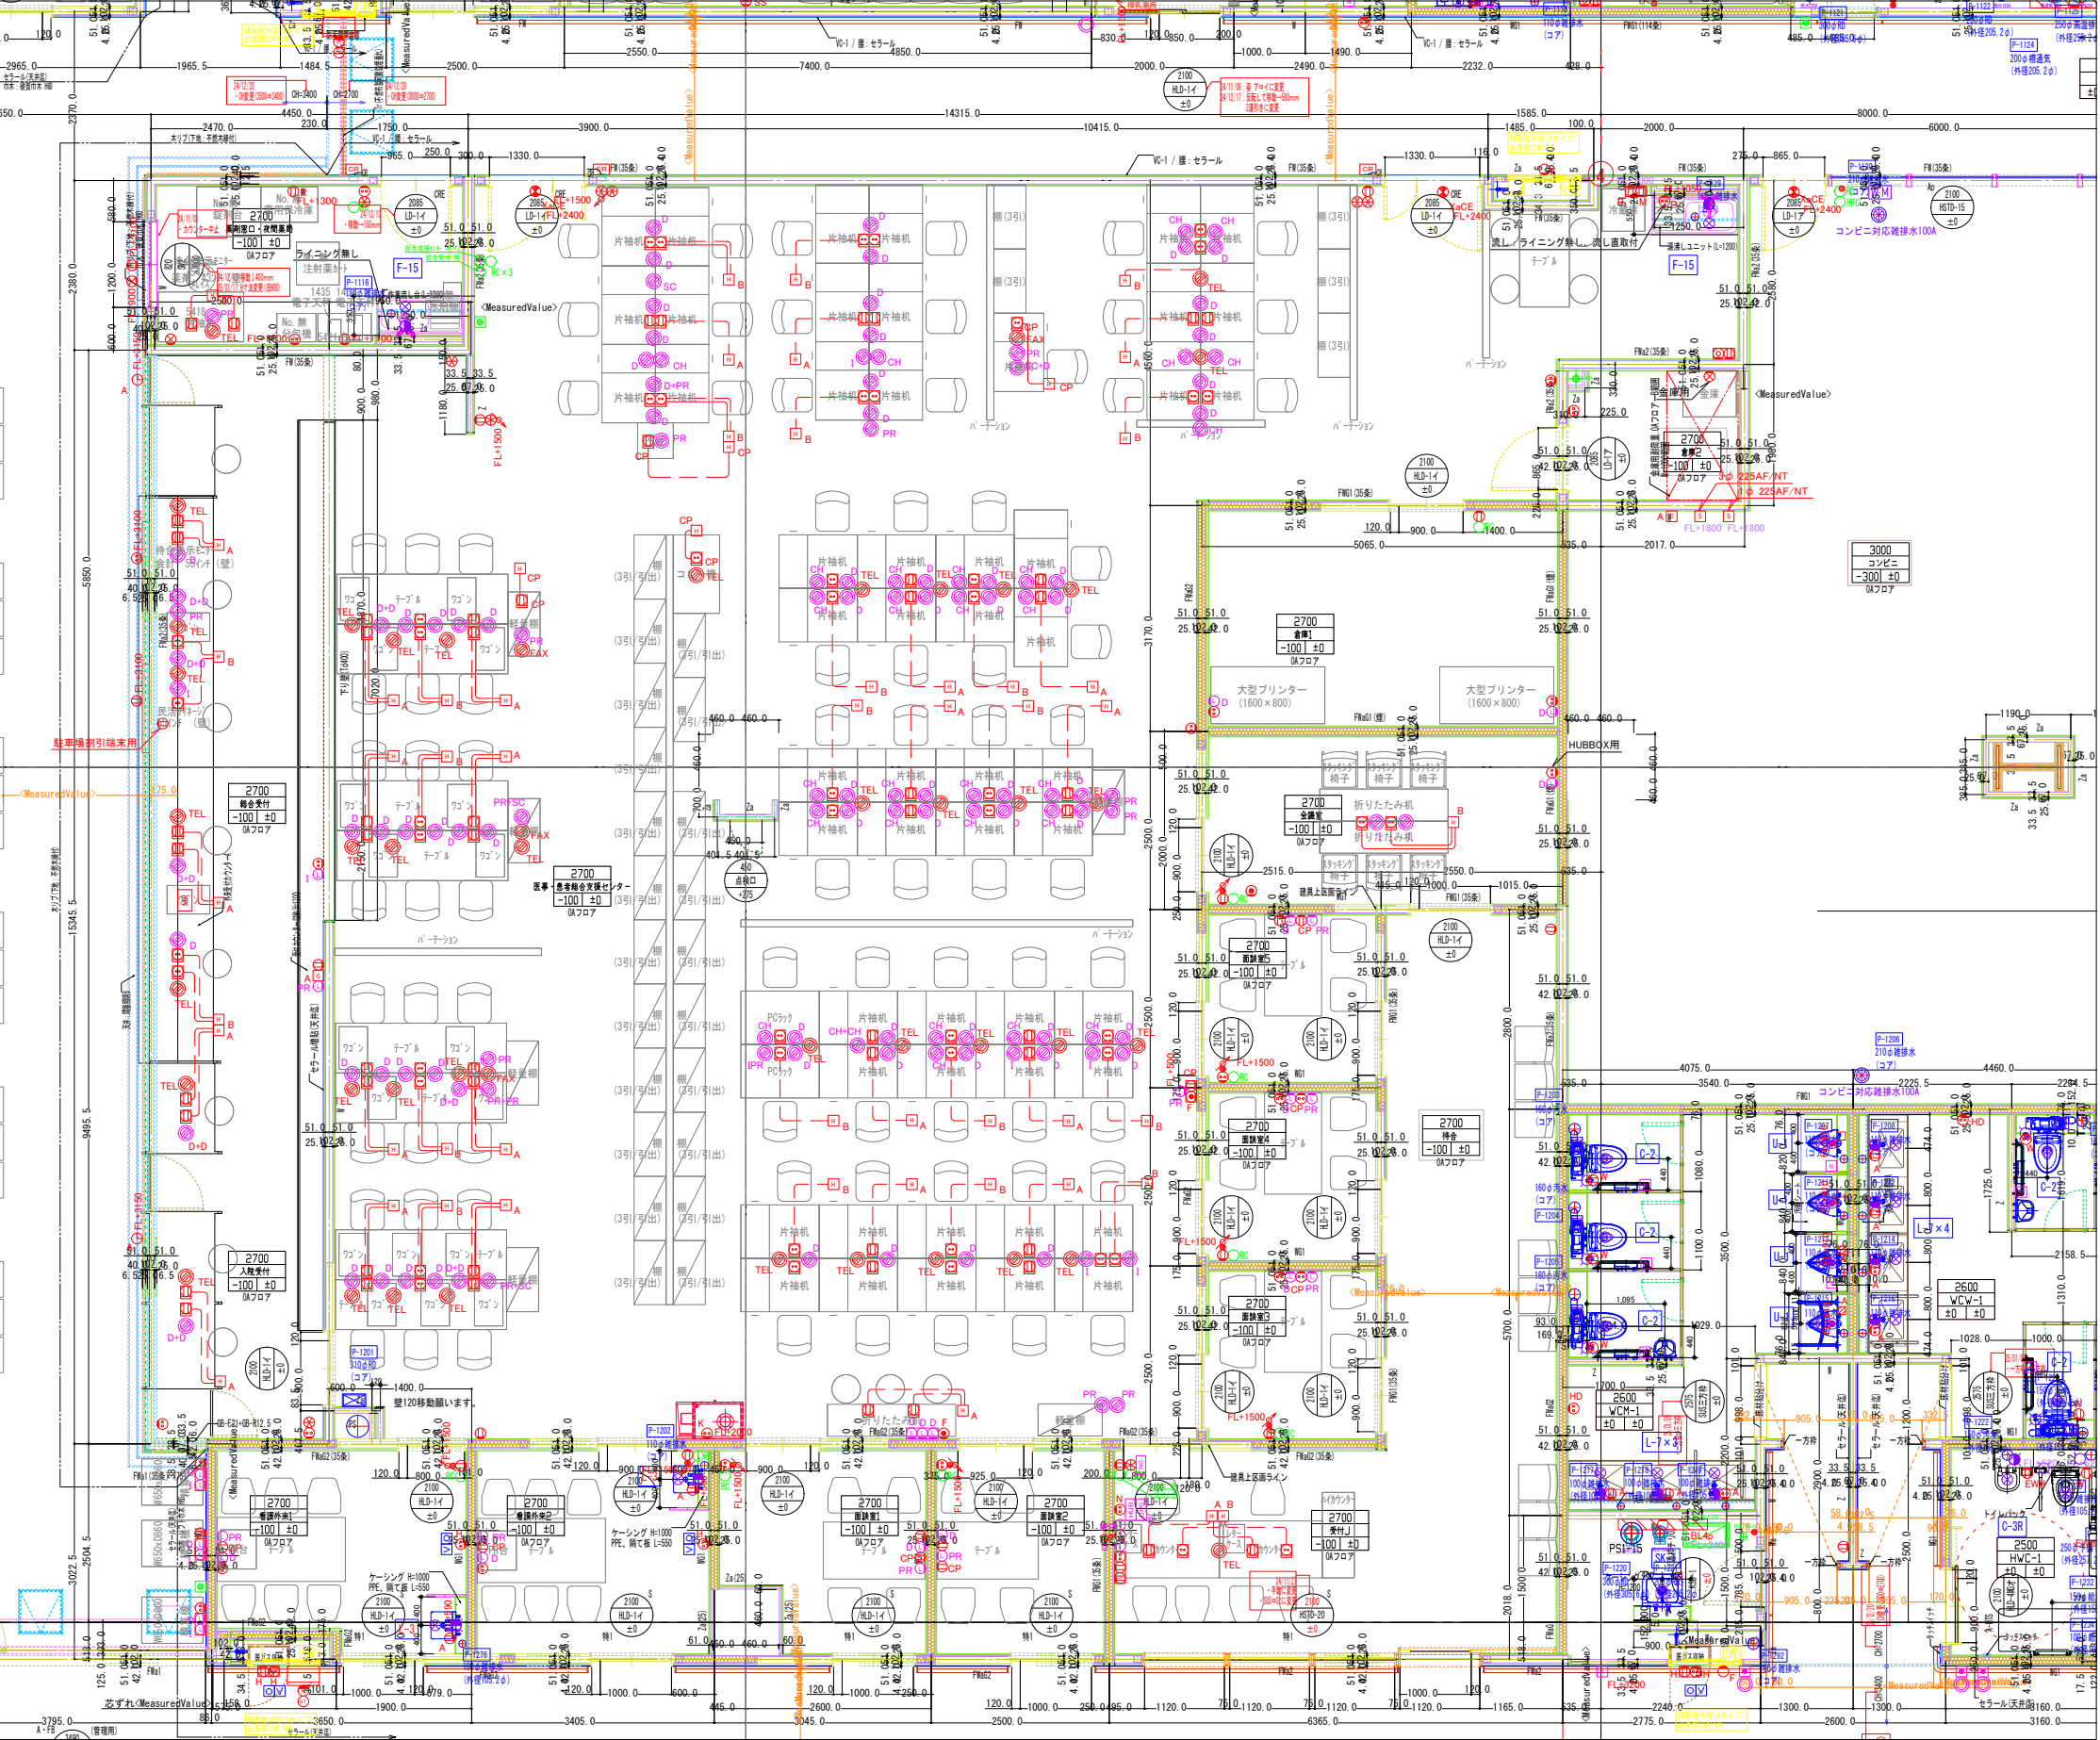


注記：
入院セットの受付場所は
売店での受付や、総合受
付入院受付を想定してい
ますが、病院との相談の
上、決定します。

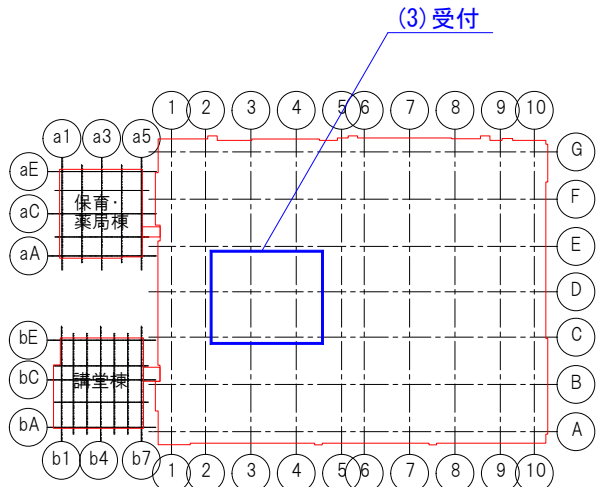


(9) 利便施設区画

敷地内薬局

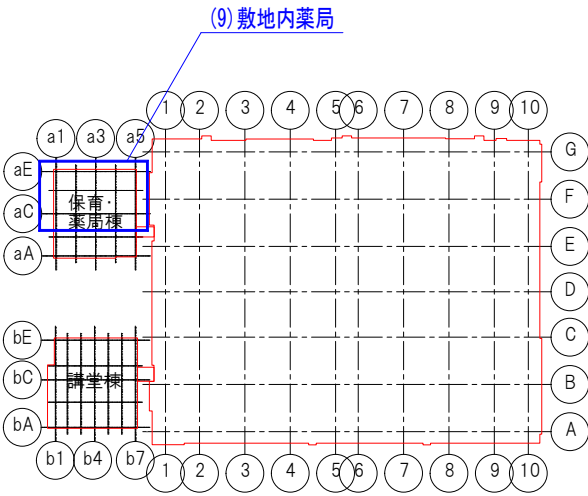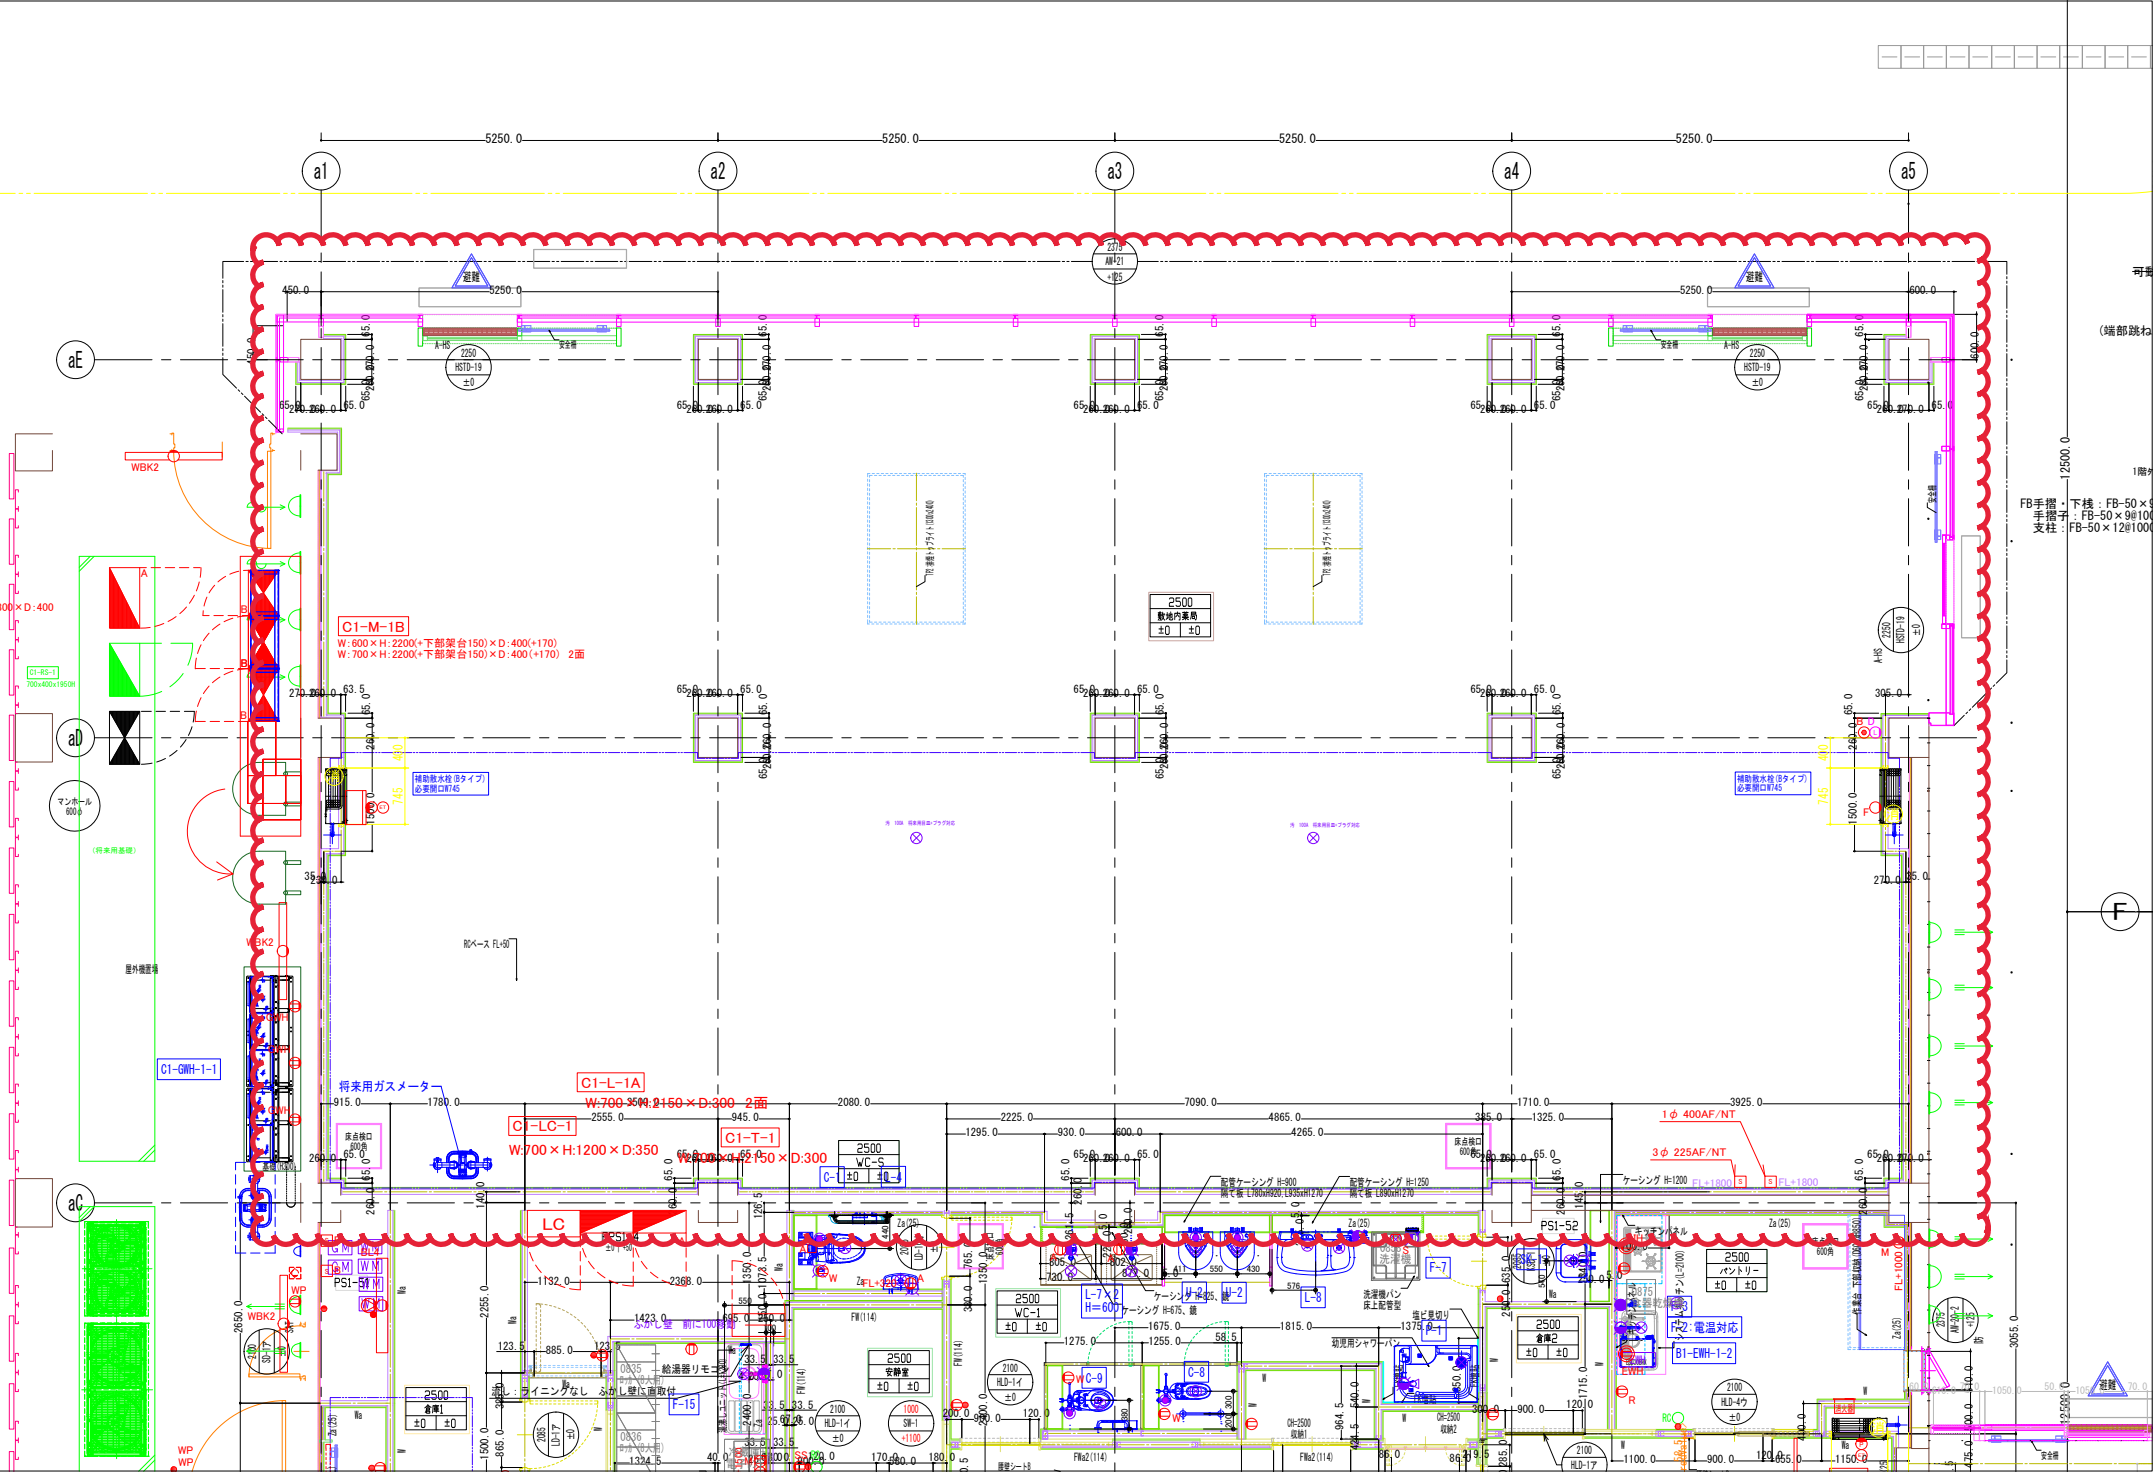


(3) 入院セット2F

No. ● ICUリネン庫

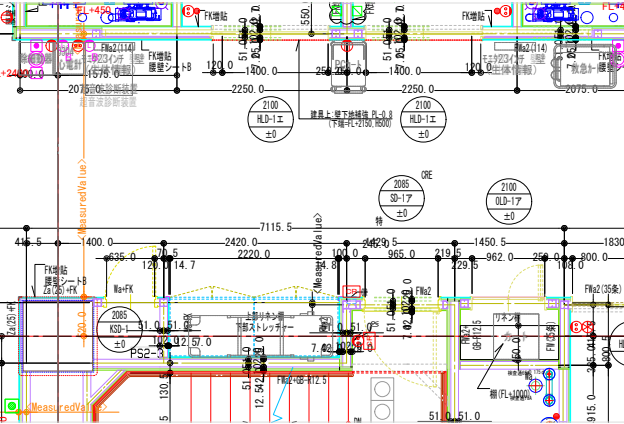


No. ● HCUリネン庫

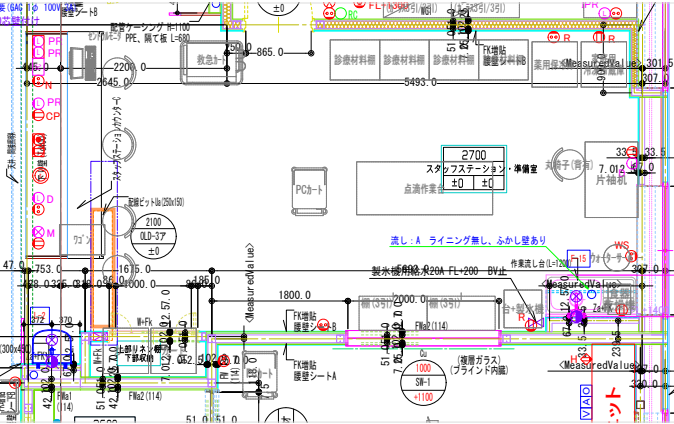

注記：
入院セットの病棟保管場
所はリネン庫を想定して
いますが、病院との相談
の上、決定します。

(4) 自動販売機2F



No. 3, 4 家族ラウンジ (2台)

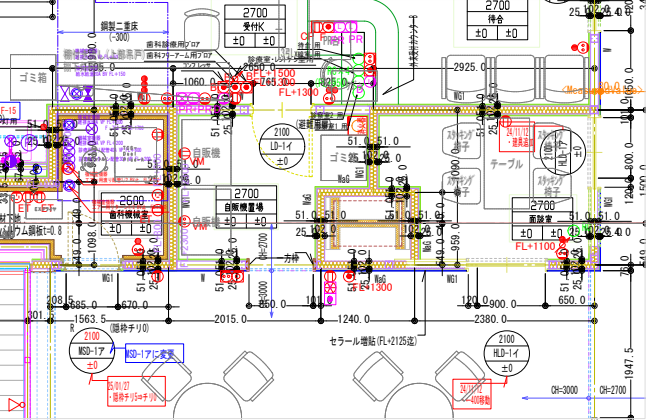

(想定)
W870mm×D669mm
2台


(7) ウォーターサーバー2F

No. 1 HCUスタッフステーション

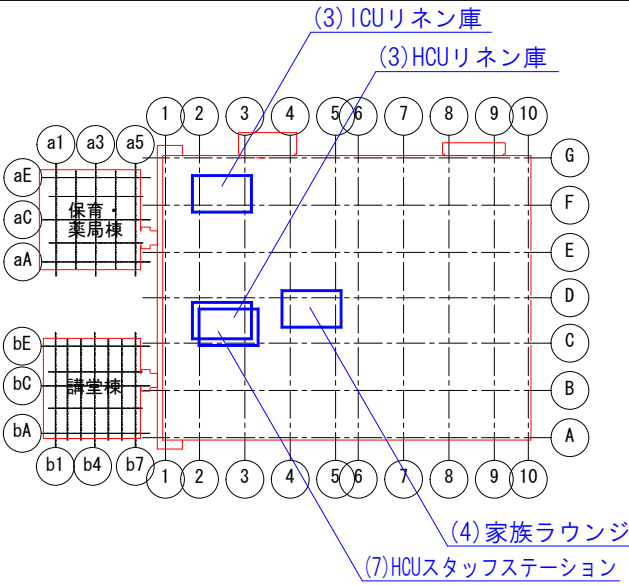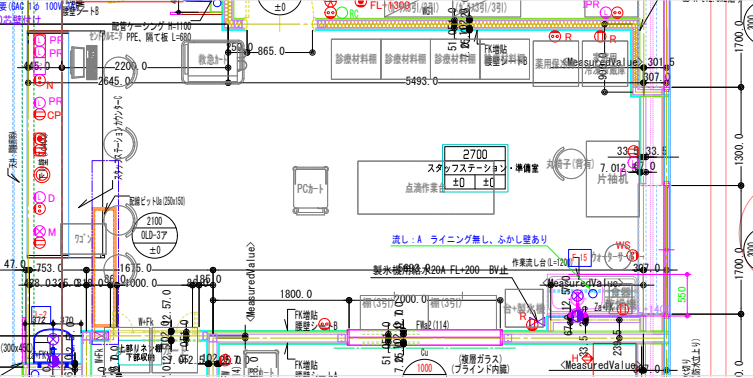


(3) 入院セット3F

No. ● 産婦人科病棟リネン庫

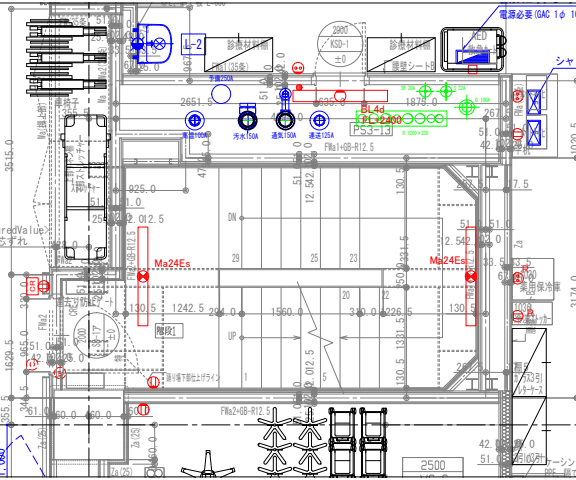


No. ● 新生児乳幼児病棟リネン庫

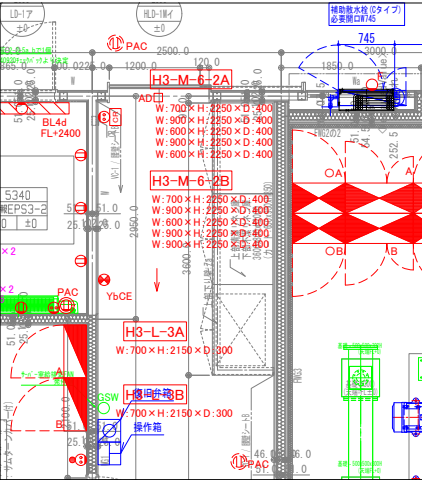

注記：
入院セットの病棟保管場所
はリネン庫を想定して
いますが、病院との相談
の上、決定します。


(4) 自動販売機3F

No. 5 スタッフラウンジ

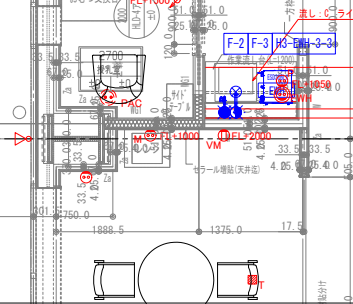

(想定)
W1,185mm×D741mm


No. 6 ラウンジ

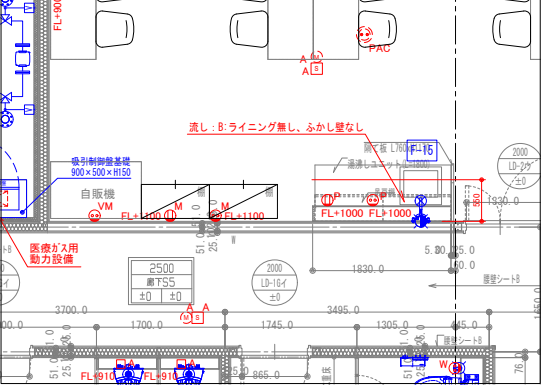

(想定)
W1,185mm×D741mm

(6) コインランドリー3F



No. 1 食堂ラウンジ

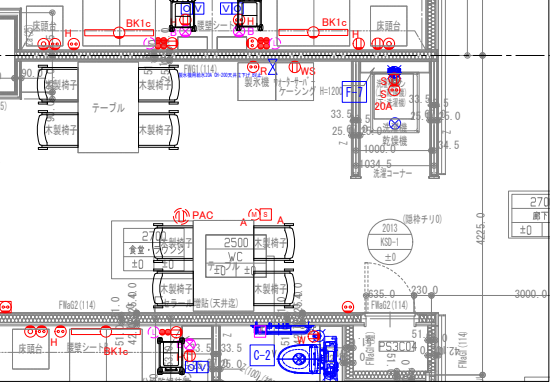

(想定)上部乾燥機、下部洗濯機
W626mm×D643mm


(7) ウォーターサーバー3F

No. 2 食堂ラウンジ

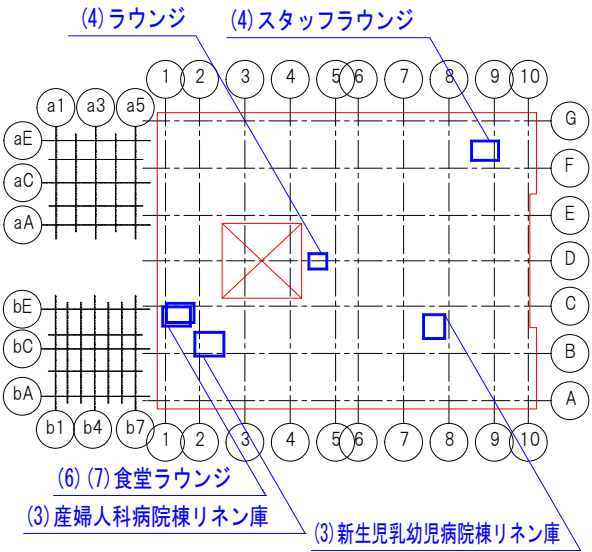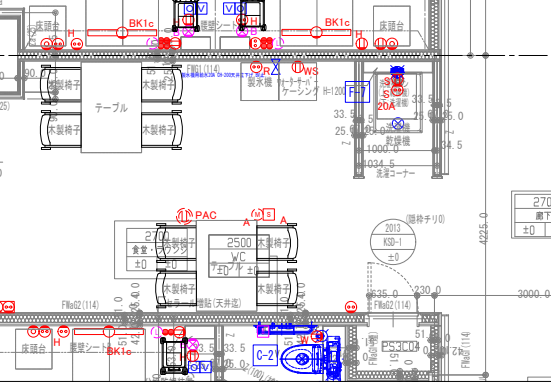


(3) 入院セット4F


No. ● 4A病棟

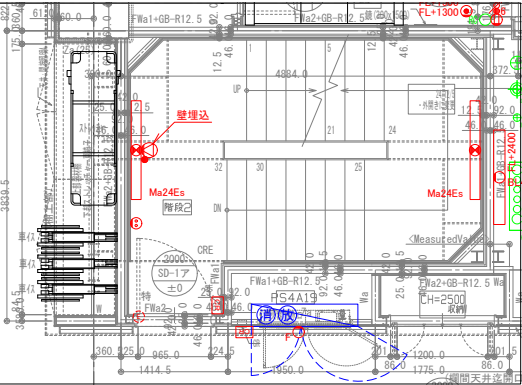


No. ● 4B病棟

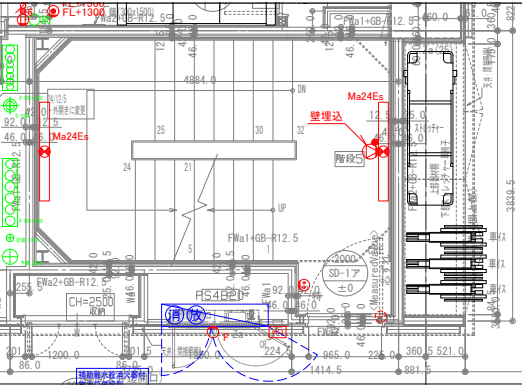

No. ● 4C病棟

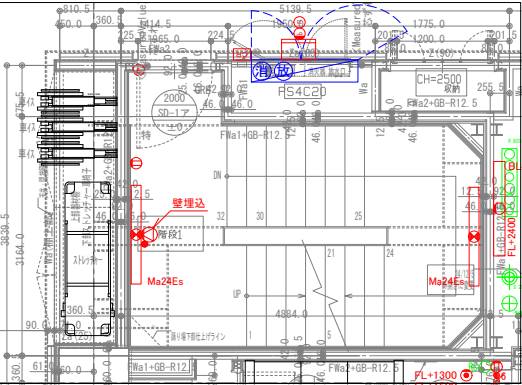


No. ● 4D病棟

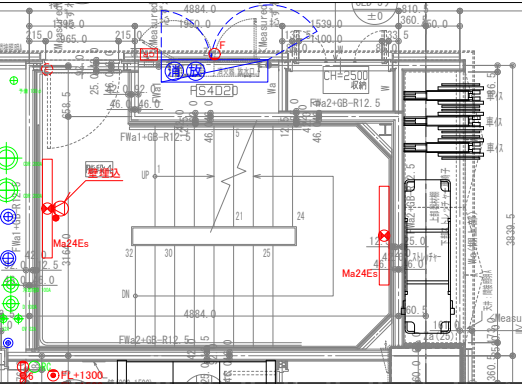


(4) 自動販売機4F

No. 7 スタッフラウンジ

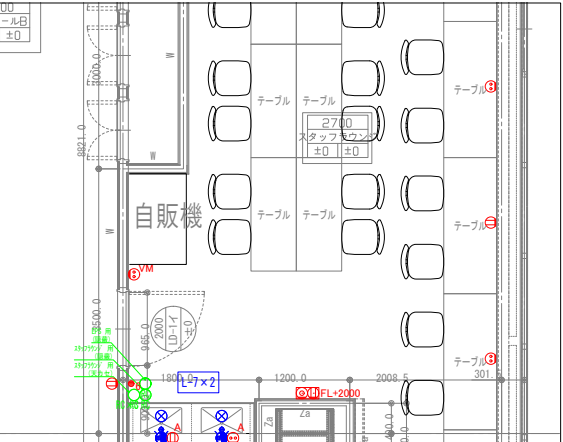

(想定)
W1,185mm×D741mm

No. 8 ラウンジ

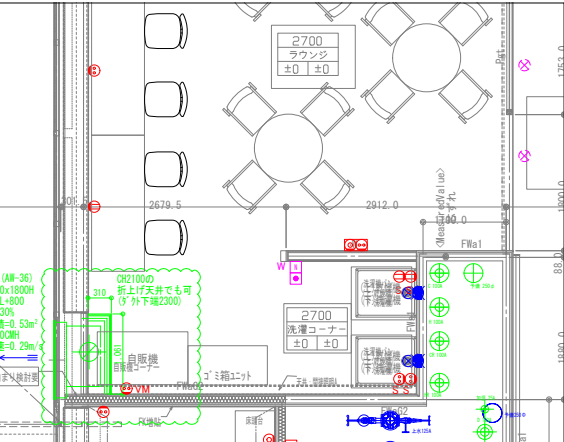


(想定)
W1,185mm×D741mm


注記：
入院セットの病棟保管場所
はリネン庫を想定して
いますが、病院との相談
の上、決定します。

(7) ウォーターサーバー4F

No. 3 食堂ラウンジ4-1

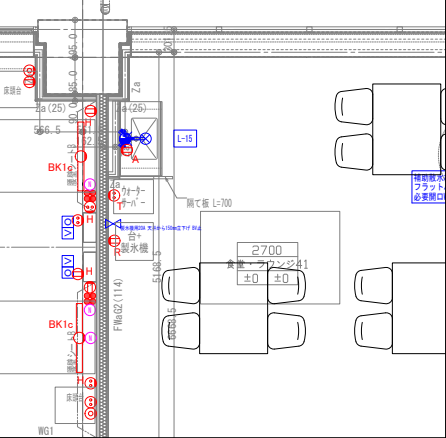


No. 4 食堂ラウンジ4-2

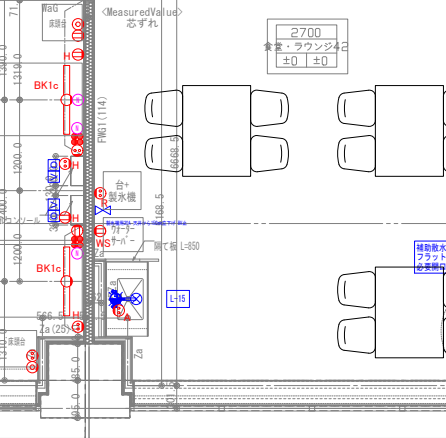


(5) コインランドリー4F

No. 2, 3 ラウンジ(2台)

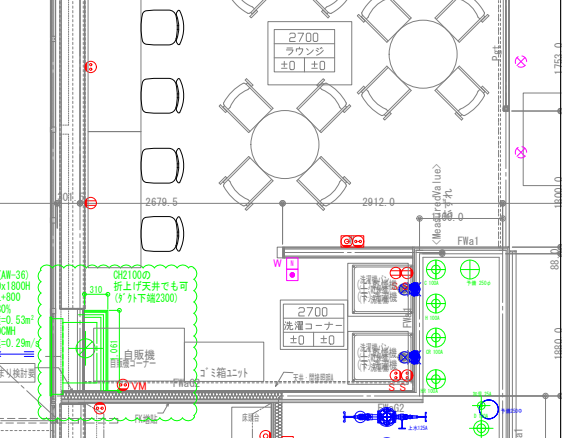


(想定)上部乾燥機、下部洗濯機
W626mm×D643mm
2式

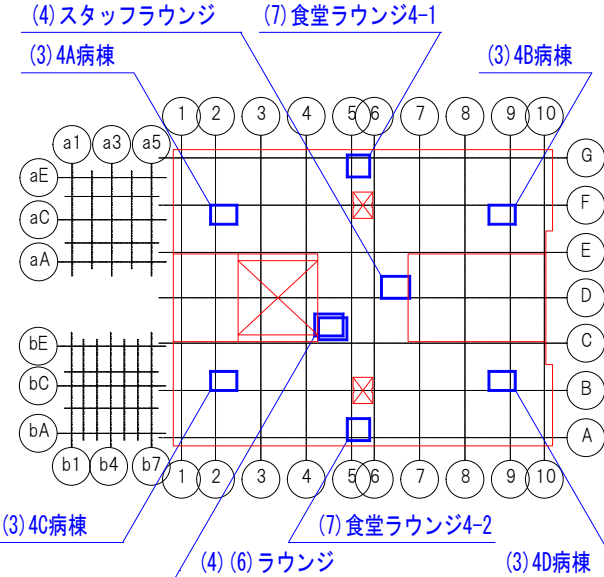


(3) 入院セット5F

No. ● 5A病棟

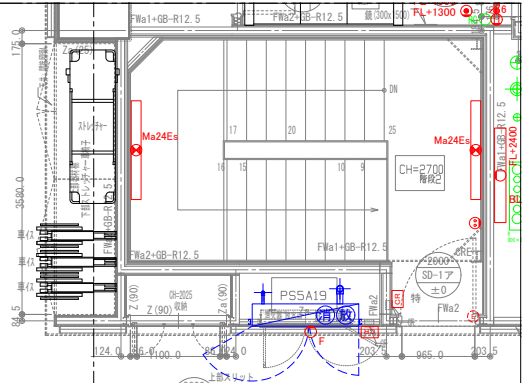


注記：
入院セットの病棟保管場所はリネン庫を想定していますが、病院との相談の上、決定します。

No. ● 5C病棟

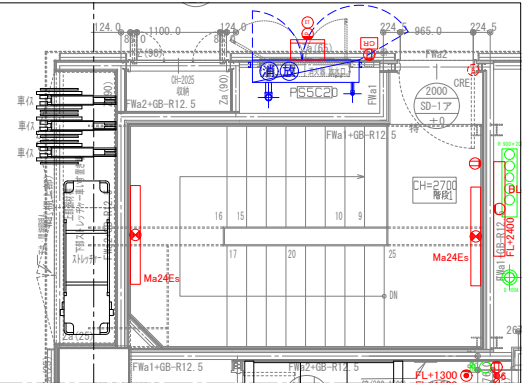


(4) 自動販売機5F

No. 9 スタッフラウンジ

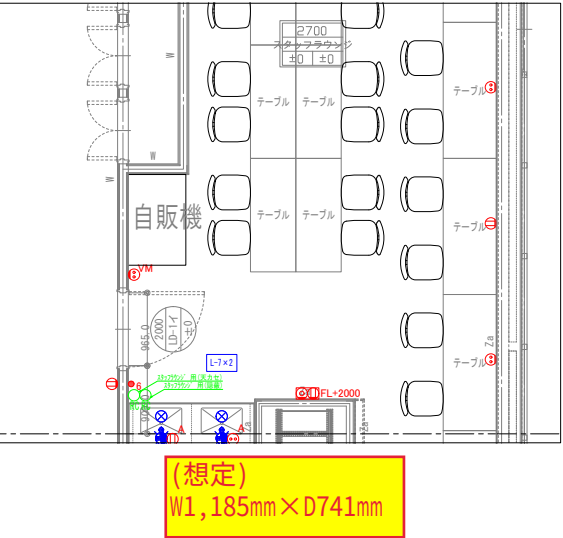


No. 10 ラウンジ

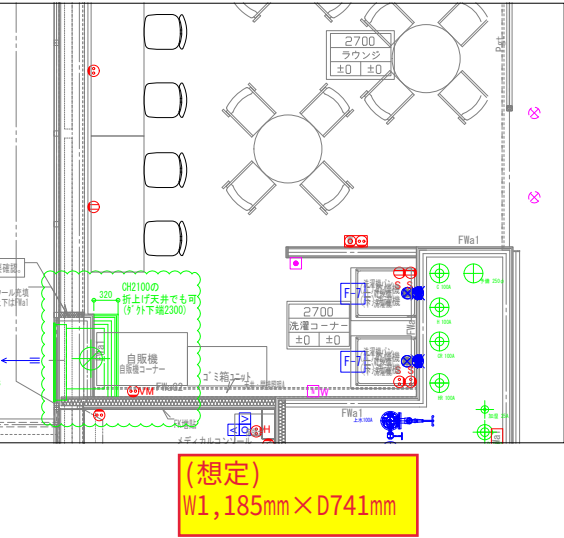


(7) ウォーターサーバー5F

No. 5 食堂ラウンジ5-1

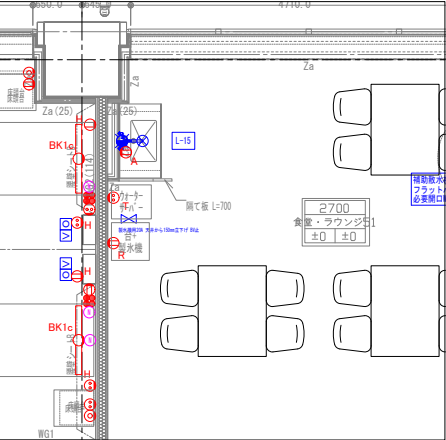

No. 6 食堂ラウンジ5-2

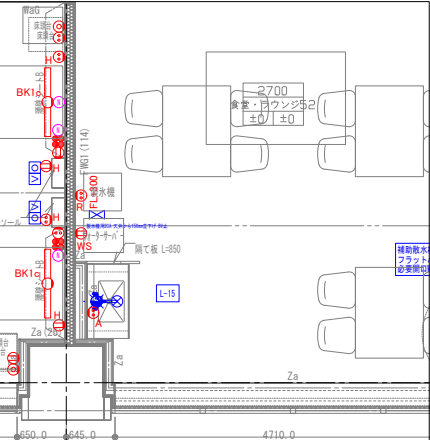

(5) コインランドリー5F

No. 4, 5 ラウンジ (2台)

