



検査




凡例(備品)


- 機器(新規)
- 機器(移設)
- 什器(新規)
- 什器(移設)

サイド

耐荷重：200Kg
(垂直等分布荷重)

名称	数量	備考
天板	1	ラクス天板 t25仕上げ PPエッジ付 (色：ダークグレー206)
フレーム	—	スチール製 (色：W9/N-30)
塗装	—	耐薬品性焼付塗装仕上げ (色：ホワイトW9/ダークグレーN-30)
脚板	2	VOC低減化粧板 (色：ダークグレー)

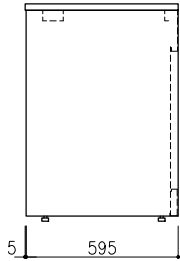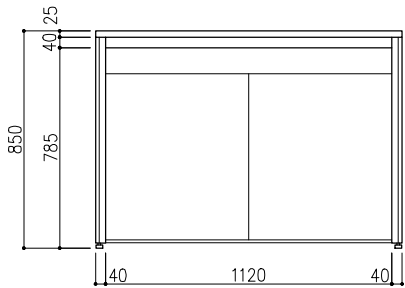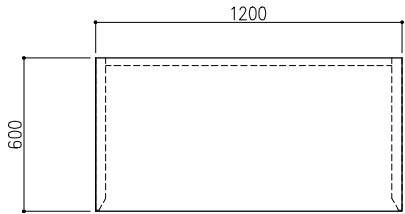

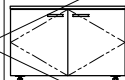	ワゴン D520×H640		
	W450	W600	W900
つば出し	 1 台	 台	 台
戸	 台	 台	 台
コンパネーション			 台




中央検査室 ①

		特 記						発行日 2025.06.05		計 1/13
							名称 サイド実験台 スチールフレームタイプ	縮尺 A3 1/20	2 台	

中央

耐荷重：200Kg
(垂直等分布荷重)

名称	数量	備考
天板	1	ラクス天板 125仕上げ PPエッジ付 (色: タークグレー-206)
フレーム	—	スチール製 (色: W9/N-30)
塗装	—	耐薬品性焼付塗装付上 (色: ホワイト W9/タークグレー-N-30)
脚板	3	VOC低減化脚板 (色: タークグレー)
△ 付属品	1	配線孔キャップ<S445B> (スガツネ)

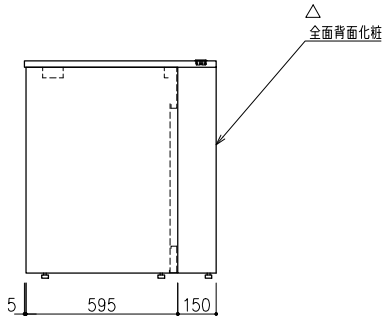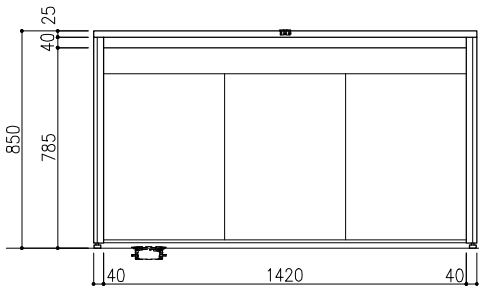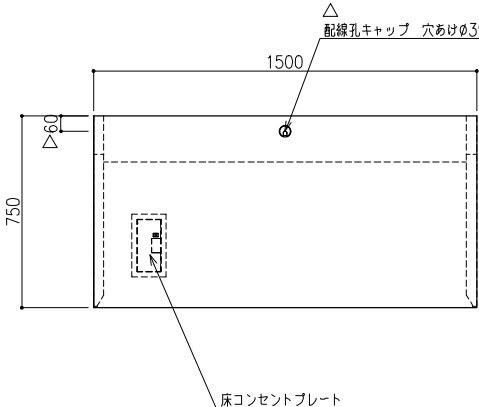


		D520×H640		
		W450	W600	W900
3段出し		 1 台	 台	 台
	扉開戸	 台	 台	 台
コンビネーション				 台

中央検査室 ②

[illegible]


中央

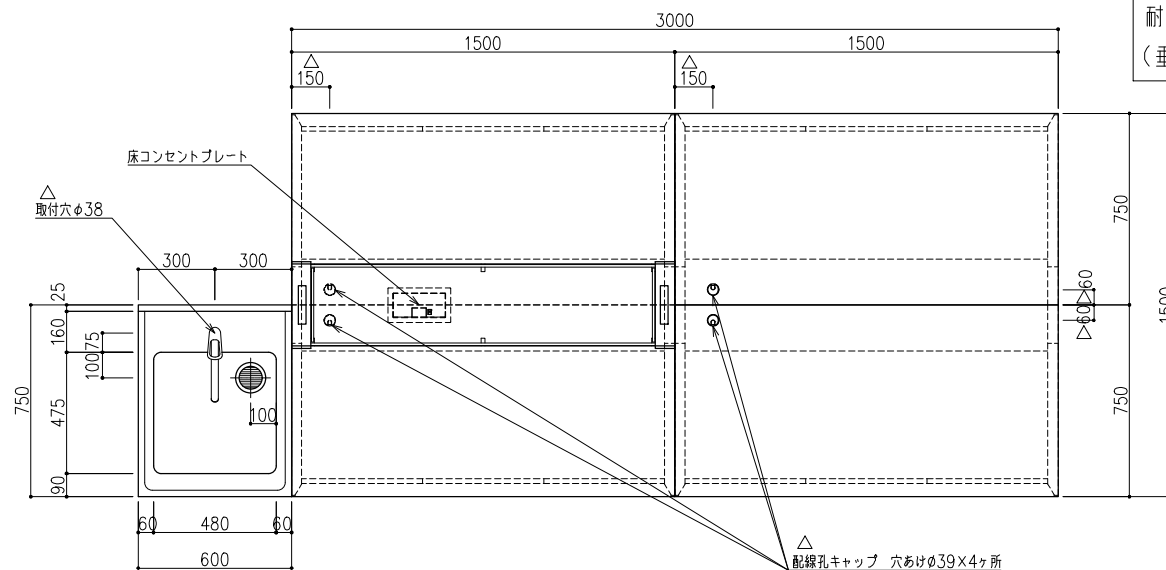

耐荷重：200Kg
(垂直等分布荷重)

④ 流し台

③ 実験台

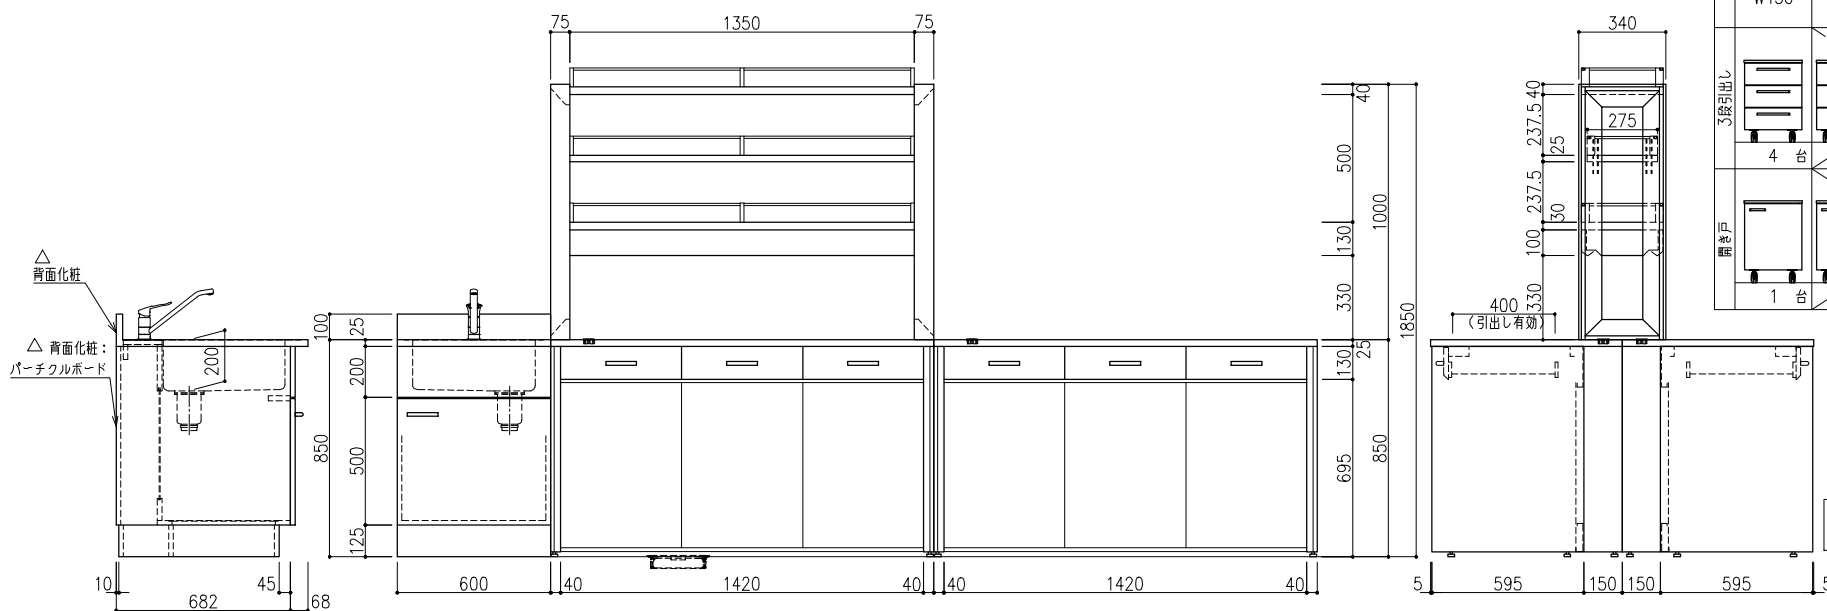

サイド実験台		4台
名称	数量	備考
天板	4	ラクスG天板 t25仕上げ PPエッジ付 (色：ダークグレー206)
フレーム	—	スチール製 (色：W9/N-30)
塗装	—	耐薬品性焼付塗装仕上げ (色：ホワイトW9/ダークグレーN-30)
扉板	12	VOC低減化粧板 (色：ダークグレー)
天板下引出し	12	MDF前板 (色：ダークグレー)
		内部パーティクルボード 耐震ラッチ付
付属品	4	配線孔キャップ<S445B> (スガツネ)

中央用シェルフ スチールタイプ		1台
名称	数量	備考
本体	—	スチール製 (色：支柱前・上パネルW9/他N-30)
塗装	—	耐薬品性焼付塗装仕上げ
セーフティパイプW	6	ステンレス製 φ9.5
セーフティパイプD	6	ステンレス製 φ9.5


流し台 スチールタイプ		1台
名称	数量	備考
シンクトップ	1	ステンレス SUS-304 t1.0 深さ200mm 排水口 ステンレス製トラップ 40A 目皿付
本体主材	—	面化粧パーティクルボードt18 木口：オレフィン系樹脂シート貼り (色：ホワイトDW9)
台輪	—	オレフィン系樹脂シート貼り積層合板 (色：黒)
補助材	—	VOC低減・消臭化粧板 (色：DW9)
付属品	1	シングルレバー混合栓 <D61A1>
耐震対策	—	耐震ラッチ付

ワゴン		D520×H640		
		W450	W600	W900
3段引出し	4台			
	1台			

中央検査室 ③④

特記					発行日 2025.06.05	計 3
名称 サイド実験台 スチールフレームタイプ					縮尺 A3 1/20	
1式						

中央

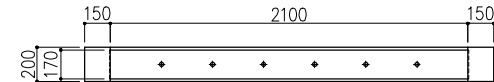

サービスライン
内部ユーティリティ


⑤ 実験台

⑥ 実験台

⑤ 実験台

床コンセントプレート

A ←

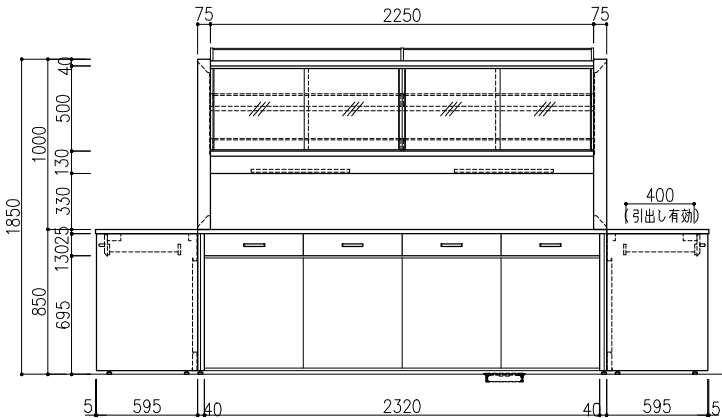

A' ←

耐荷重:150Kg
(垂直等分布荷重)

中央実験台			1台
名称	数量	備考	
天板	2	ラッグ天板 t25仕上げ PPエッジ付 (色: ダークグレー206)	
フレーム	—	スチール製 (色: W9/N-30)	
塗装	—	耐薬品性焼付塗装仕上げ (色: ホワイトW9/ダークグレーN-30)	
帯板	8	VOC低減化帯板 (色: ダークグレー)	
天板下引出し	8	MDF前板 (色: ダークグレー)	
サービスライン	—	内部バーチカルボード 耐震ラッチ付 固定天板/フタ: スチール製 t25 内部: スチール製 (色: ダークグレーN-30)	
付属品	14	Mカパープレート	


名称	数量	備考
本体	1	スチール製（色：支柱前・上パネルW9／他N－30）
塗装	1	耐薬品性粉体塗装仕上げ
セーフティパイプW	6	ステンレス製 φ9.5
セーフティパイプD	6	ステンレス製 φ9.5
透明ガラス	1	3.0
下部照明	2	LED照明（非接触仕様）

△

サイド実験台 2台

耐荷重：200Kg
(垂直等分布荷重)

名称	数量	備考
天板	2	ラクス天板 t25仕上げ PPエッジ付 (色: ダークグレー206)
フレーム	—	スチール製 (色: W9/N-30)
塗装	—	耐薬品性焼付塗装仕上げ (色: ホワイトW9/ダークグレーN-30)
覆板	6	VOC低減化粧板 (色: ダークグレー)
天板下引出し	6	MDF前板 (色: ダークグレー)
		内部バーチクルボード 耐震ラッチ付

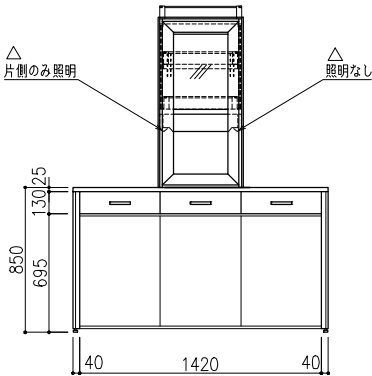


<A-A'矢視>

クワン		D520×H640		
	W450	W600	W900	
3段出し				
扉8P				
コンテナタイプ				

微生物検査室 (5)(6)


							発行日 2025.06.05	計 4 /
						名称 中央実験台 スチールフレームタイプ	縮尺 1 / 30	

サイド

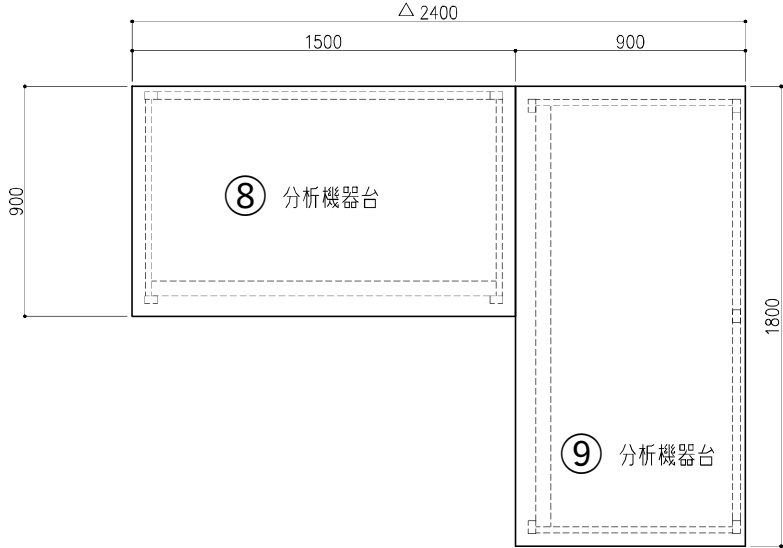

分析機器台		1台
分析機器台		1台
名称	数量	備考
天板	2	ラグス天板 t25仕上げ PPエッジ付 (色: ダークグレー206)
フレーム	—	スチール製 (色: ホワイトW9)
塗装	—	耐薬品性焼付塗装仕上げ
付產品	8	配線専用キャップ

耐荷重：300Kg
(垂直等分布荷重)

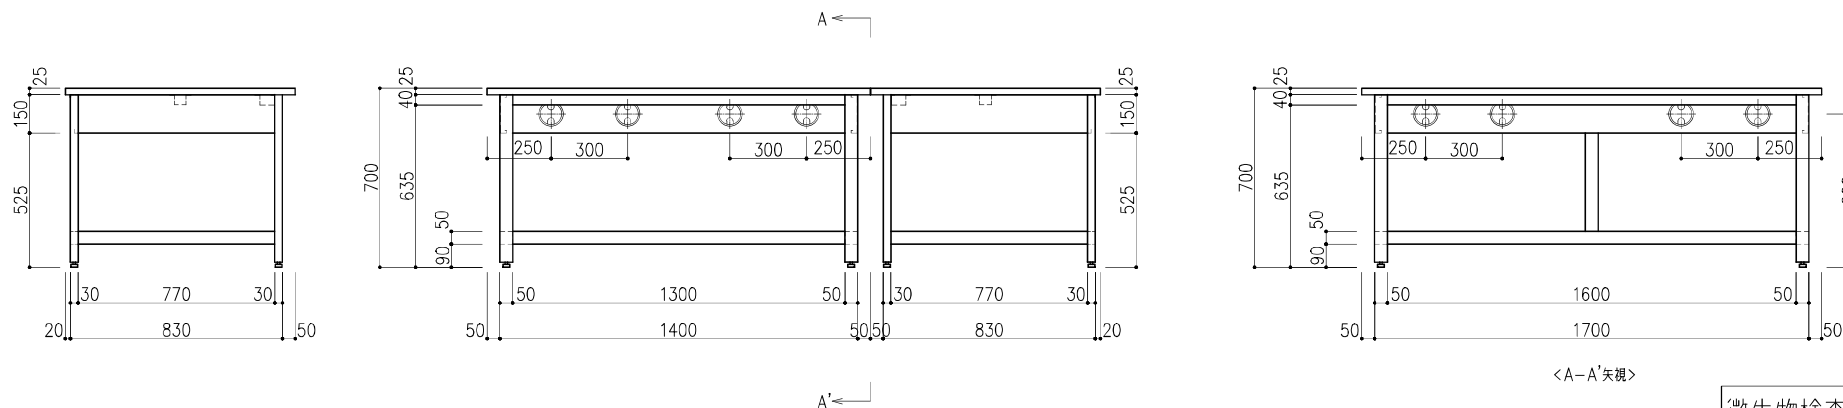

<A-A'矢視>




微生物検査室 ⑧⑨

							発行日 2025.06.05	計 6 /
						名称 分析機器台	縮尺 1 A3 1 / 20	

サイド

耐荷重：200Kg
(垂直等分布荷重)

名称	数量	備考
天板	1	ラグス天板 t25仕上げ PPエッジ付 (色: ダークグレー206)
フレーム	—	スチール製 (色: W9/N-30)
塗装	—	耐薬品性焼付塗装仕上げ (色: ホワイトW9/ダークグレーN-30)
幕板	3	VOC低減化粧板 (色: ダークグレー)
天板下引出	3	MDF前板 (色: ダークグレー)
		内部バーチクルボード 耐震ラッチ付

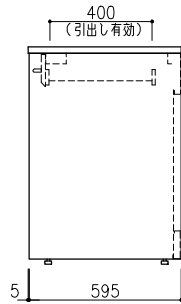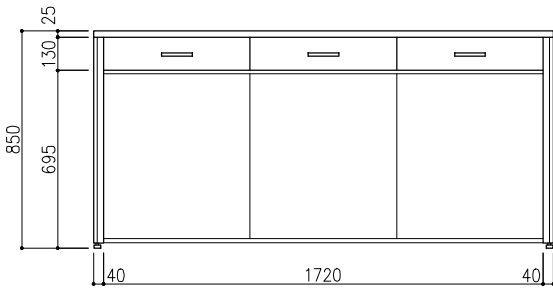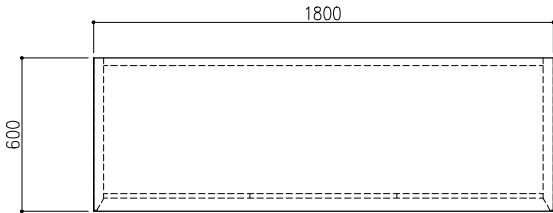





	ワゴン			D520×H640
	W450	W600	W900	
3段出し	 台	 台	 台	
開き戸	 台	 台	 1 台	
コンビネーション			 台	

遺伝子増幅産物汚染エリア ⑩

							発行日 2025.06.05		計 7/
						名称 サイド実験台 スチールフレームタイプ	縮尺 1/20		

サイド

耐荷重：200Kg
(垂直等分布荷重)

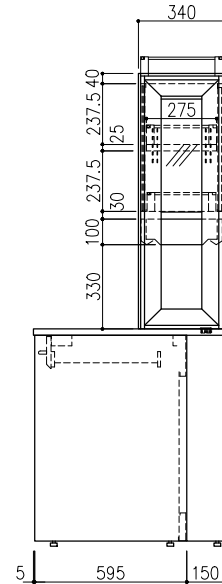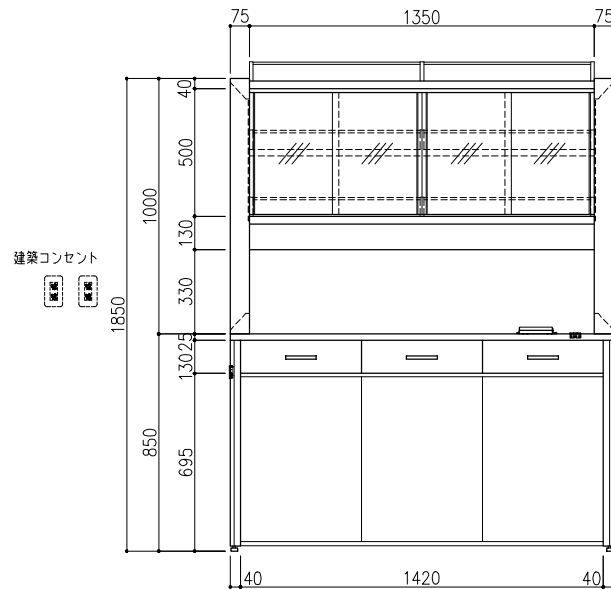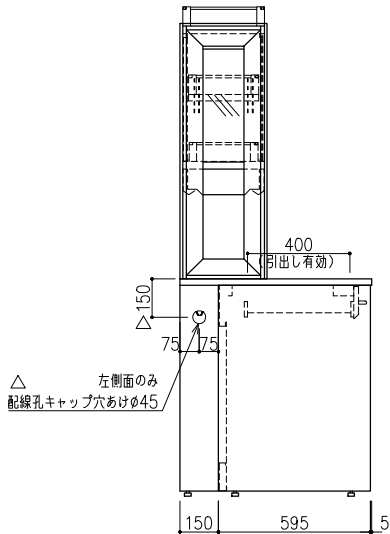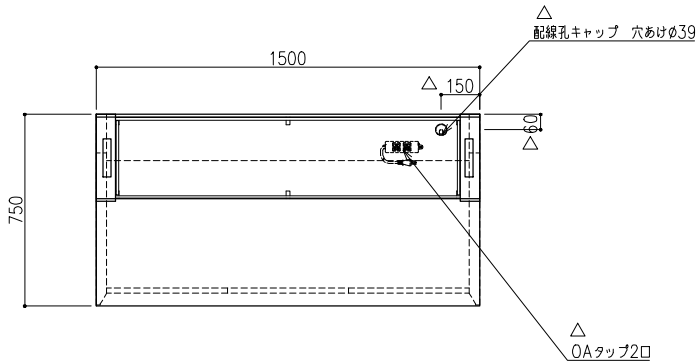

サイド実験台		1台
名称	数量	備考
天板	1	ラクス天板 t25仕上げ PPエッジ付 (色: ダークグレー206)
フレーム	—	スチール製 (色: W9/N-30)
塗装	—	耐薬品性焼付塗装仕上げ (色: ホワイトW9/ダークグレーN-30)
幕板	3	VOC低減化看板 (色: ダークグレー)
天板下引出し	3	MDF前板 (色: ダークグレー)
		内部パーティクルボード 耐震ラッチ付
△ 付属品	1	配線孔キャップ<S445B> (スガツネ)
△	1	配線孔キャップ<LS50F-WT> (スガツネ)
△	1	OAケーブル口差3mm<WCH2332H> (パナソニック)

サイド用シェルフ スチールタイプ		1台
名称	数量	備考
本体	—	スチール製(色:支柱前・上パネルW9/他N-30)
塗装	—	耐薬品性焼付塗装仕上げ
セーフティパイプW	4	ステンレス製 φ9.5
セーフティパイプD	6	ステンレス製 φ9.5
透明ガラス	—	t3.0




	D520×H640		
	ワゴン W450	W600	W900
3段引出し			
2段引出し			
1段引出し			
コンボユニット			

遺伝子増幅産物汚染エリア ⑪

[illegible]

耐荷重：200Kg
(垂直等分布荷重)


	ワゴン		D520×H640
	W450	W600	W900
上出し型	 1 台	 2 台	 3 台
内出し型	 1 台	 2 台	 3 台
コンパニオン			 3 台

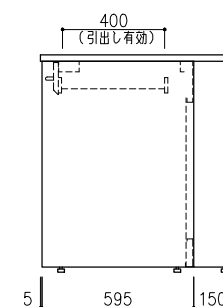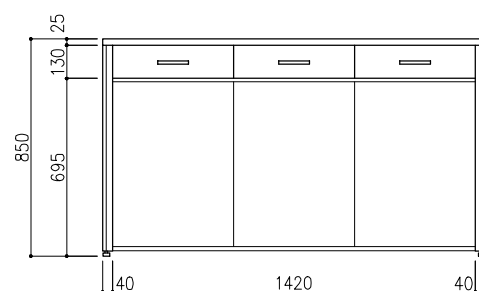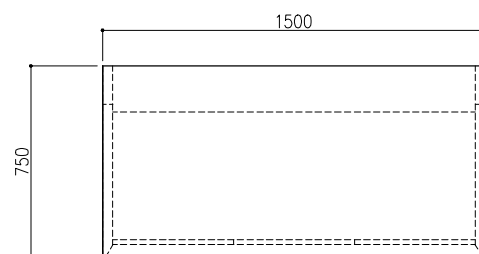

中央検査室	⑫
-------	---


							発行日 2025.06.05	計 9 /
						名称 サイド実験台 スチールフレームタイプ	縮尺 2 台 A3 1 / 20	

中央

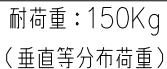

作業台		3台
名称	数量	備考
天板	3	ラクス天板 t25仕上げ PPエッジ付 (色: タークグレー-206)
フレーム	—	スチール製 (色: ホワイトW9)
塗装	—	耐薬品性焼付塗装仕上げ
天板下引出	9	両面化粧バティクルボード (色: ホワイトDW9)
耐震対策	—	耐震ラッチ付
付属品	3	配線孔キャップ<S445B> (スガツネ)

	D520×H640		
	ワゴン W450	W600	W900
3段出し	 1 台	 1 台	 1 台
扉も戸 開き	 2 台	 1 台	 1 台
コンビネーション			 1 台

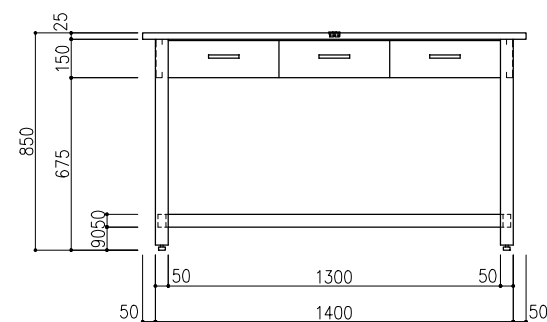




中央検査室	⑬
-------	---

[illegible]

中央

耐荷重：150Kg
(垂直等分布荷重)

名称	数量	備考
天板	1	ラクス天板 t25仕上げ PPエッジ付 (色：ダークグレー206)
フレーム	—	スチール製(色：ホワイトW9)
塗装	—	耐薬品性焼付塗装仕上げ

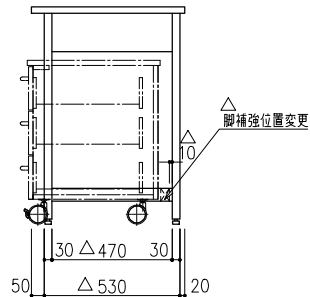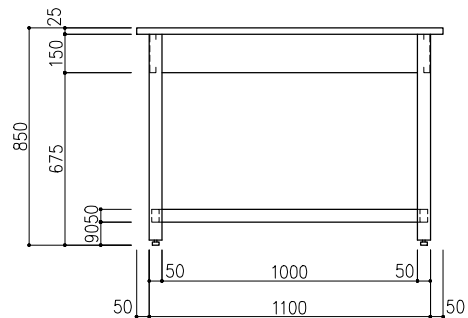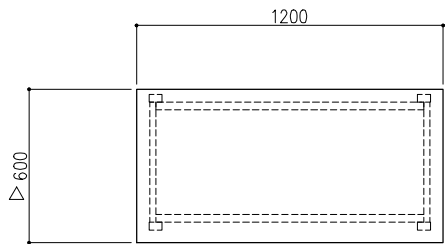

	ワゴン D520×H640		
	W450	W600	W900
3段引出し			
	1 台	台	台
扉型			
	台	台	台
コンビネーション			
			台




中央検査室 ⑭

								発行日 2025.06.05	計 11 /
							名称 作業台 スチールタイプ	8 台	縮尺 1 / 20

中央

耐荷重：200Kg
(垂直等分布荷重)

名称	数量	備考
天板	1	ラクス天板 t25仕上げ PPエッジ付 (色：ダークグレー206)
フレーム	—	スチール製 (色：W9/N-30)
塗装	—	耐薬品性焼付塗装仕上げ (色：ホワイトW9/ダークグレーN-30)
覆板	2	VOC低減化覆板 (色：ダークグレー)
△付属品	1	配線孔キャップS445B> (スガツネ)

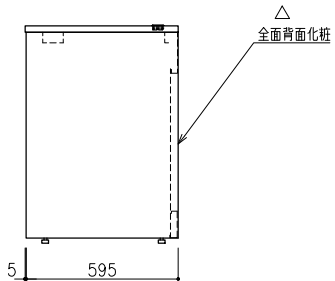
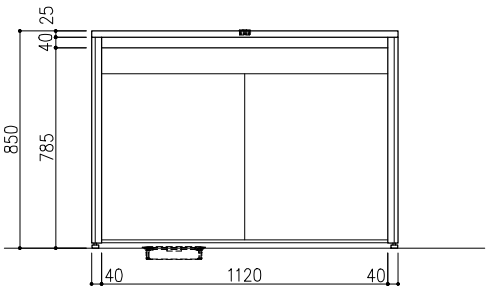
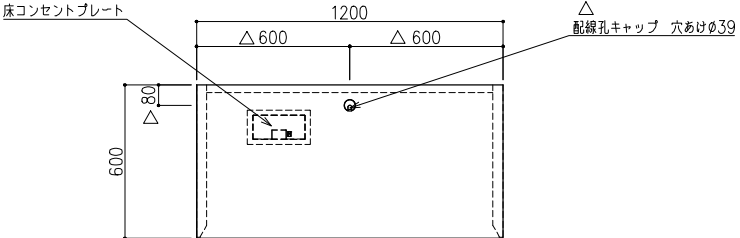


	ワゴン D520×H640		
	W450	W600	W900
3段引出し	 1 台	 台	 台
開き戸	 台	 台	 台
コンビネーション			 台

中央検査室 ⑮

								発行日 2025.06.05		計 12 /
							名称 サイド実験台 スチールフレームタイプ	縮尺 A3 1 / 20		

中央

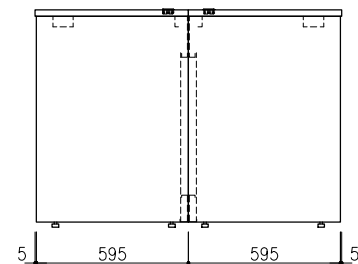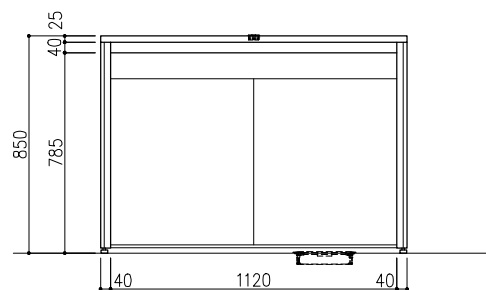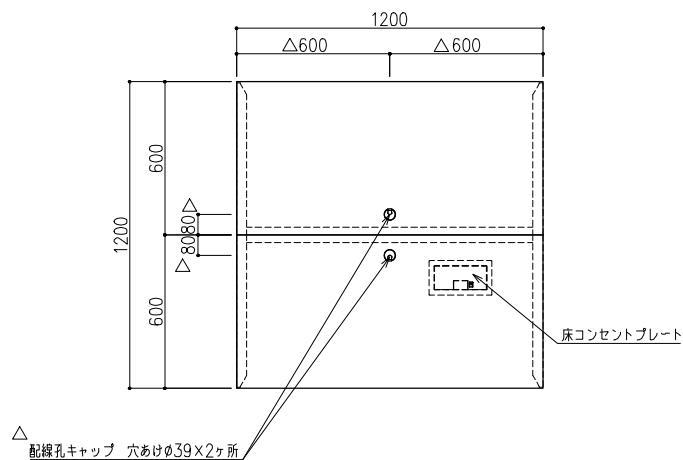

耐荷重：200Kg
(垂直等分布荷重)

サイド実験台		2台
名称	数量	備考
天板	2	ラクス天板 t25仕上げ PPエッジ付 (色：ダークグレー206)
フレーム	—	スチール製 (色：W9/N-30)
塗装	—	耐薬品性焼付塗装仕上げ (色：ホワイトW9/ダークグレーN-30)
扉板	4	VOC低減化扉板 (色：ダークグレー)
付属品	2	配線孔キャップ<S445B> (スガツネ)

	ワゴン D520×H640		
	W450	W600	W900
へ出し 3段出し			
	2 台	台	台
引き出し 2段出し			
	台	台	台
コンテナ 2段出し			
	台	台	台




中央検査室 ⑬

								発行日 2025.06.05		計 13/13
							名称 サイド実験台 スチールフレームタイプ	縮尺 A3 1/20	1 式	

サイド

耐荷重：200Kg
(垂直等分布荷重)

名称	数量	備考
天板	1	ラグス天板 t25仕上げ PPエッジ付 (色：ダークグレー206)
フレーム	—	スチール製 (色：W9/N-30)
塗装	—	耐薬品性焼付塗装仕上げ (色：ホワイトW9/ダークグレーN-30)
幕板	2	VOC低減化化粧板 (色：ダークグレー)
天板下引出し	2	MDF前板 (色：ダークグレー)
		内部パーチクルボード 耐震ラッチ付

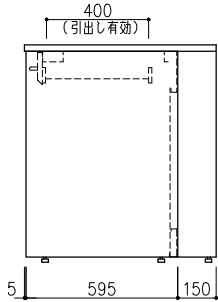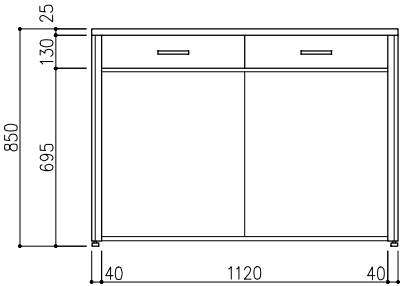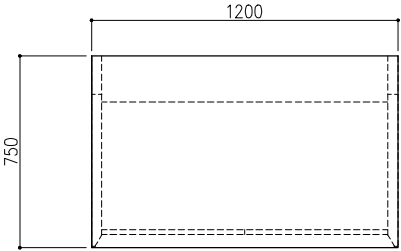

		ワゴン			D520×H640		
		W450	W600	W900			
3段出し	縦向き				縦向き	縦向き	縦向き
	横向き						
コンピネーション	縦向き				縦向き	縦向き	縦向き
	横向き						




分子病理診斷室 18

[illegible]

サイド

耐荷重: 200Kg
(垂直等分布荷重)

名称	数量	備考
天板	1	ラウス天板 125仕上げ PPエッジ付 (色: タークグレー-206)
フレーム	—	— スチール製 (色: W9/N-30)
塗装	—	— 耐薬品性焼付塗装仕上げ (色: ホワイトW9/タークグレー-N-30)
扉板	3	VOC低減化粧板 (色: タークグレー)
天板下引出し	3	MDF前板 (色: タークグレー)
		内部バチクルボード 耐盤ラッチ付
△ 付属品	1	配線孔キャップ (S445B) (スガネ)

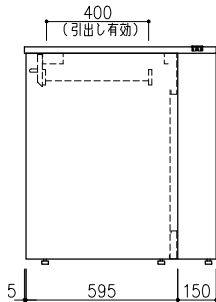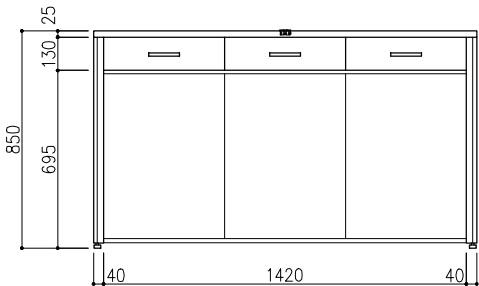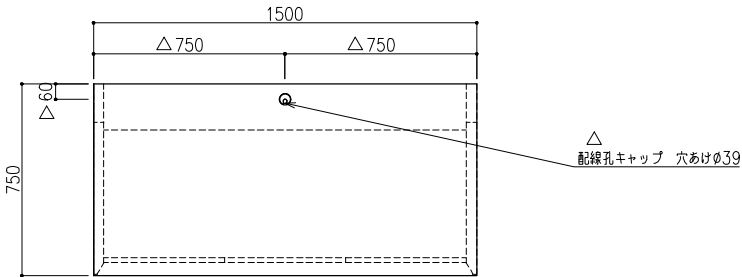

	D520×H640		
	ワゴン W450	W600	W900
3段出し			
扉を戸			
コンビネーション			




分子病理診斷室 19

[illegible]

中央

耐荷重：150Kg
(垂直等分布荷重)

名称	数量	備考
天板	1	ラクス天板 t25仕上げ PPエッジ付 (色：ダークグレー206)
フレーム	—	スチール製(色：ホワイトW9)
塗装	—	耐薬品性焼付塗装仕上げ

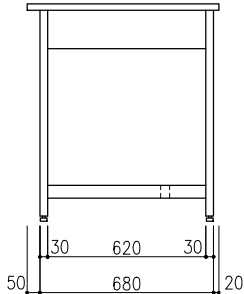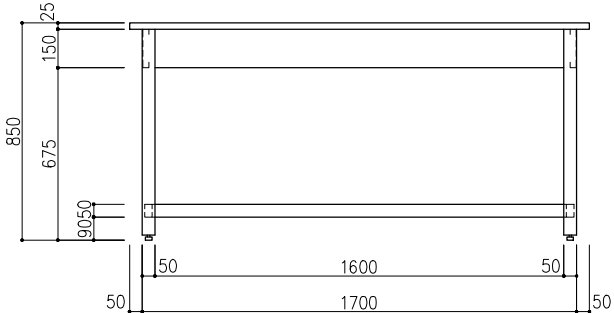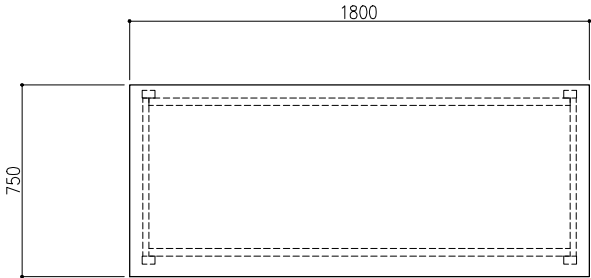




病理診断・細胞診断室 B

							発行日 2025.06.05		計 5 /
						名称 作業台 スチールタイプ	1 台	縮尺 A3 1 / 20	

サイド

耐荷重:150Kg
(垂直等分布荷重)

名称	数量	備考
天板	1	ラクス天板 t25仕上げ PPエッジ付 (色：ダークグレー206)
フレーム	—	スチール製 角パイプ 32×32×t1.6 スチール製 角パイプ 60×30×t1.6
塗装	—	耐薬品性粉付塗装仕上げ (色：ホワイトW9)

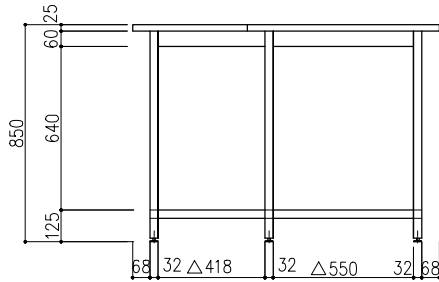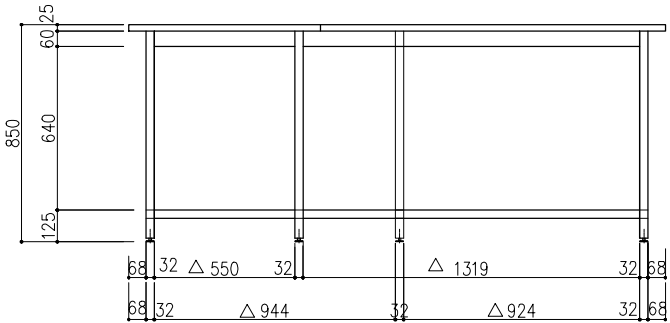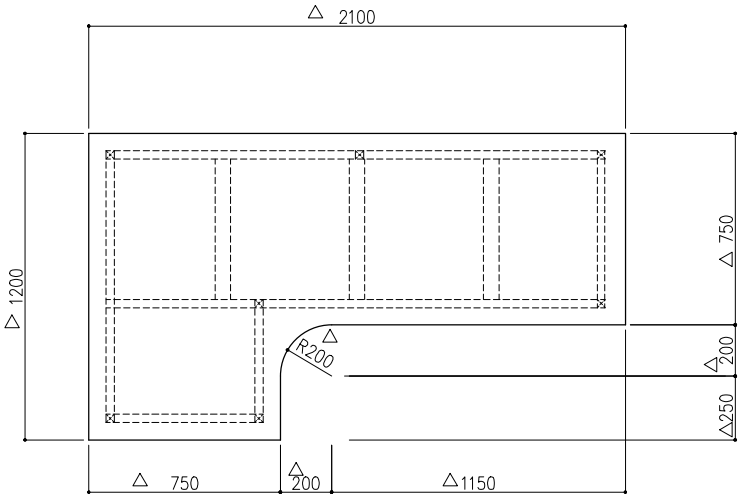




染色室	C
-----	---

[illegible]

サイド

耐荷重：150Kg
(垂直等分布荷重)

名称	数量	備考
天板	1	ラクス天板 t25仕上げ PPエッジ付 (色：ダークグレー206)
フレーム	—	スチール製(色：ホワイトW9)
塗装	—	耐薬品性焼付塗装仕上げ

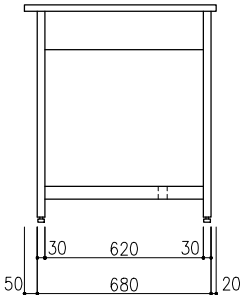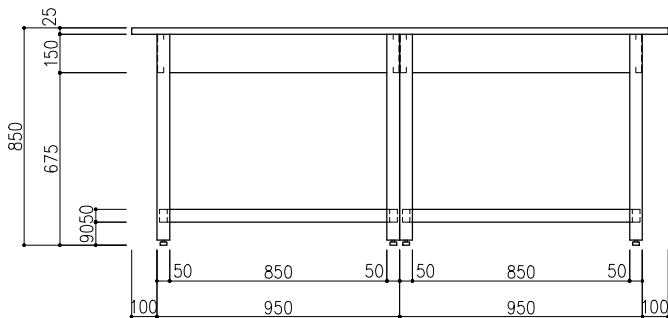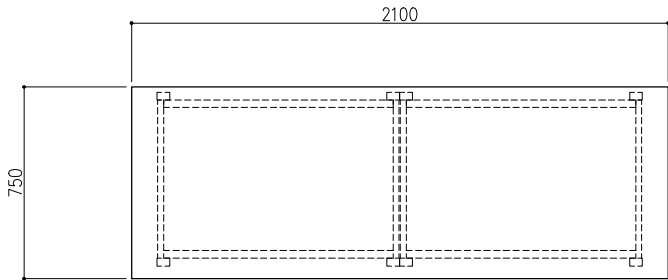




染色室 D

							発行日 2025.06.05		計 7 /
						名称 作業台 スチールタイプ	1 台	縮尺 A3 1 / 20	

サイド

耐荷重：150Kg
(垂直等分布荷重)

名称	数量	備考
天板	1	ラクス天板 t25仕上げ PPエッジ付 (色：ダークグレー206)
フレーム	—	スチール製(色：ホワイトW9)
塗装	—	耐薬品性焼付塗装仕上げ

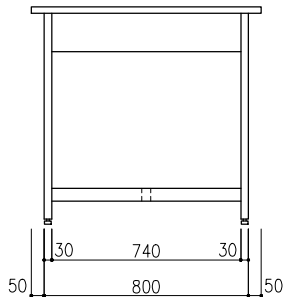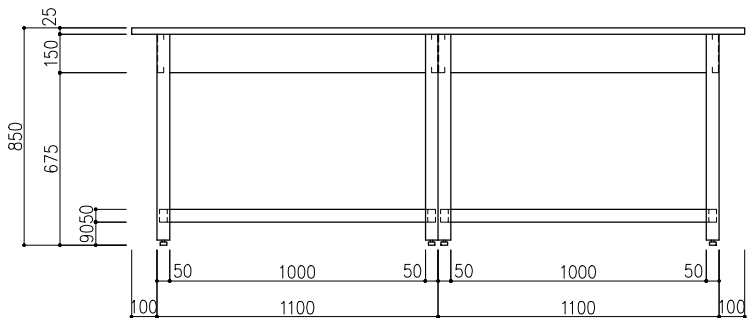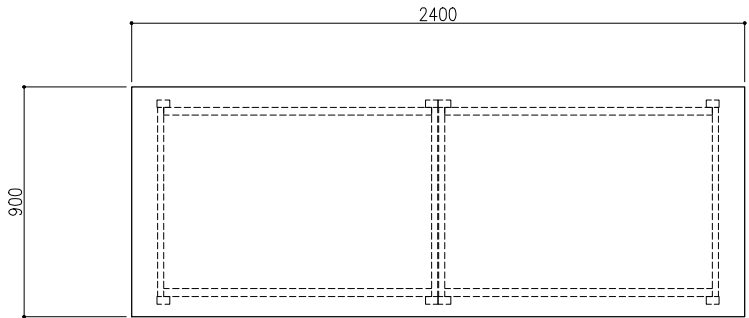




染色室 E

							発行日 2025.06.05	計 8 /
						名称 作業台 スチールタイプ	1 台	縮尺 A3 1 / 20

中央

耐荷重：150Kg
(垂直等分布荷重)

名称	数量	備考
天板	1	ラクス天板 t25仕上げ PPエッジ付 (色：ダークグレー206)
フレーム	—	スチール製(色：ホワイトW9)
塗装	—	耐薬品性焼付塗装仕上げ

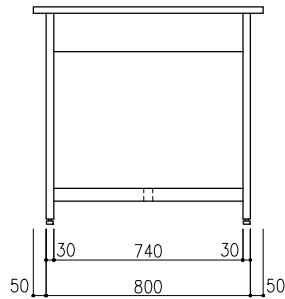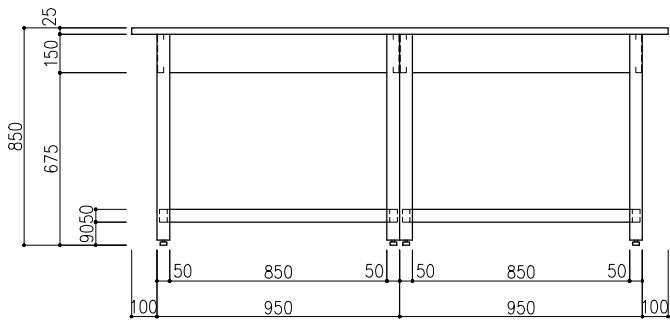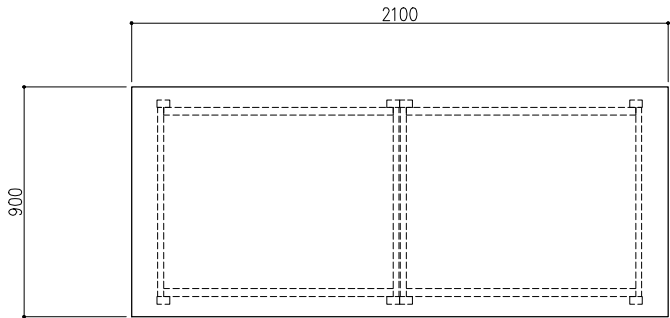




染色室 F

							発行日 2025.06.05		計 9 /
						名称 作業台 スチールタイプ	1 台	縮尺 A3 1 / 20	

サイド

耐荷重：150Kg
(垂直等分布荷重)

名称	数量	備考
天板	1	ラクス天板 t25仕上げ PPエッジ付 (色：ダークグレー206)
フレーム	—	スチール製(色：ホワイトW9)
塗装	—	耐薬品性焼付塗装仕上げ

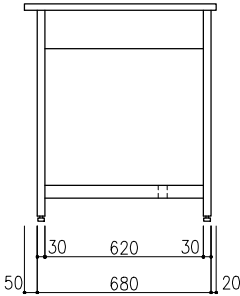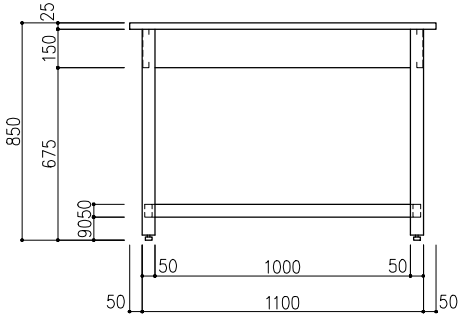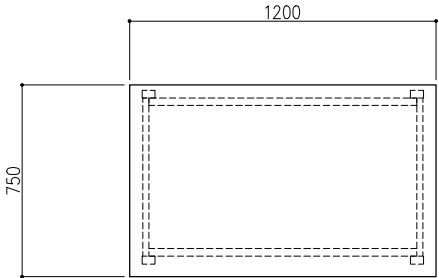

薄切室 G

							発行日 2025.06.05		計 10/10
						名称 作業台 スチールタイプ	1 台	縮尺 A3 1/20	