



【凡例】

- : 本業務委託受託者施工範囲
- : 整備工事施工範囲 (A工事)

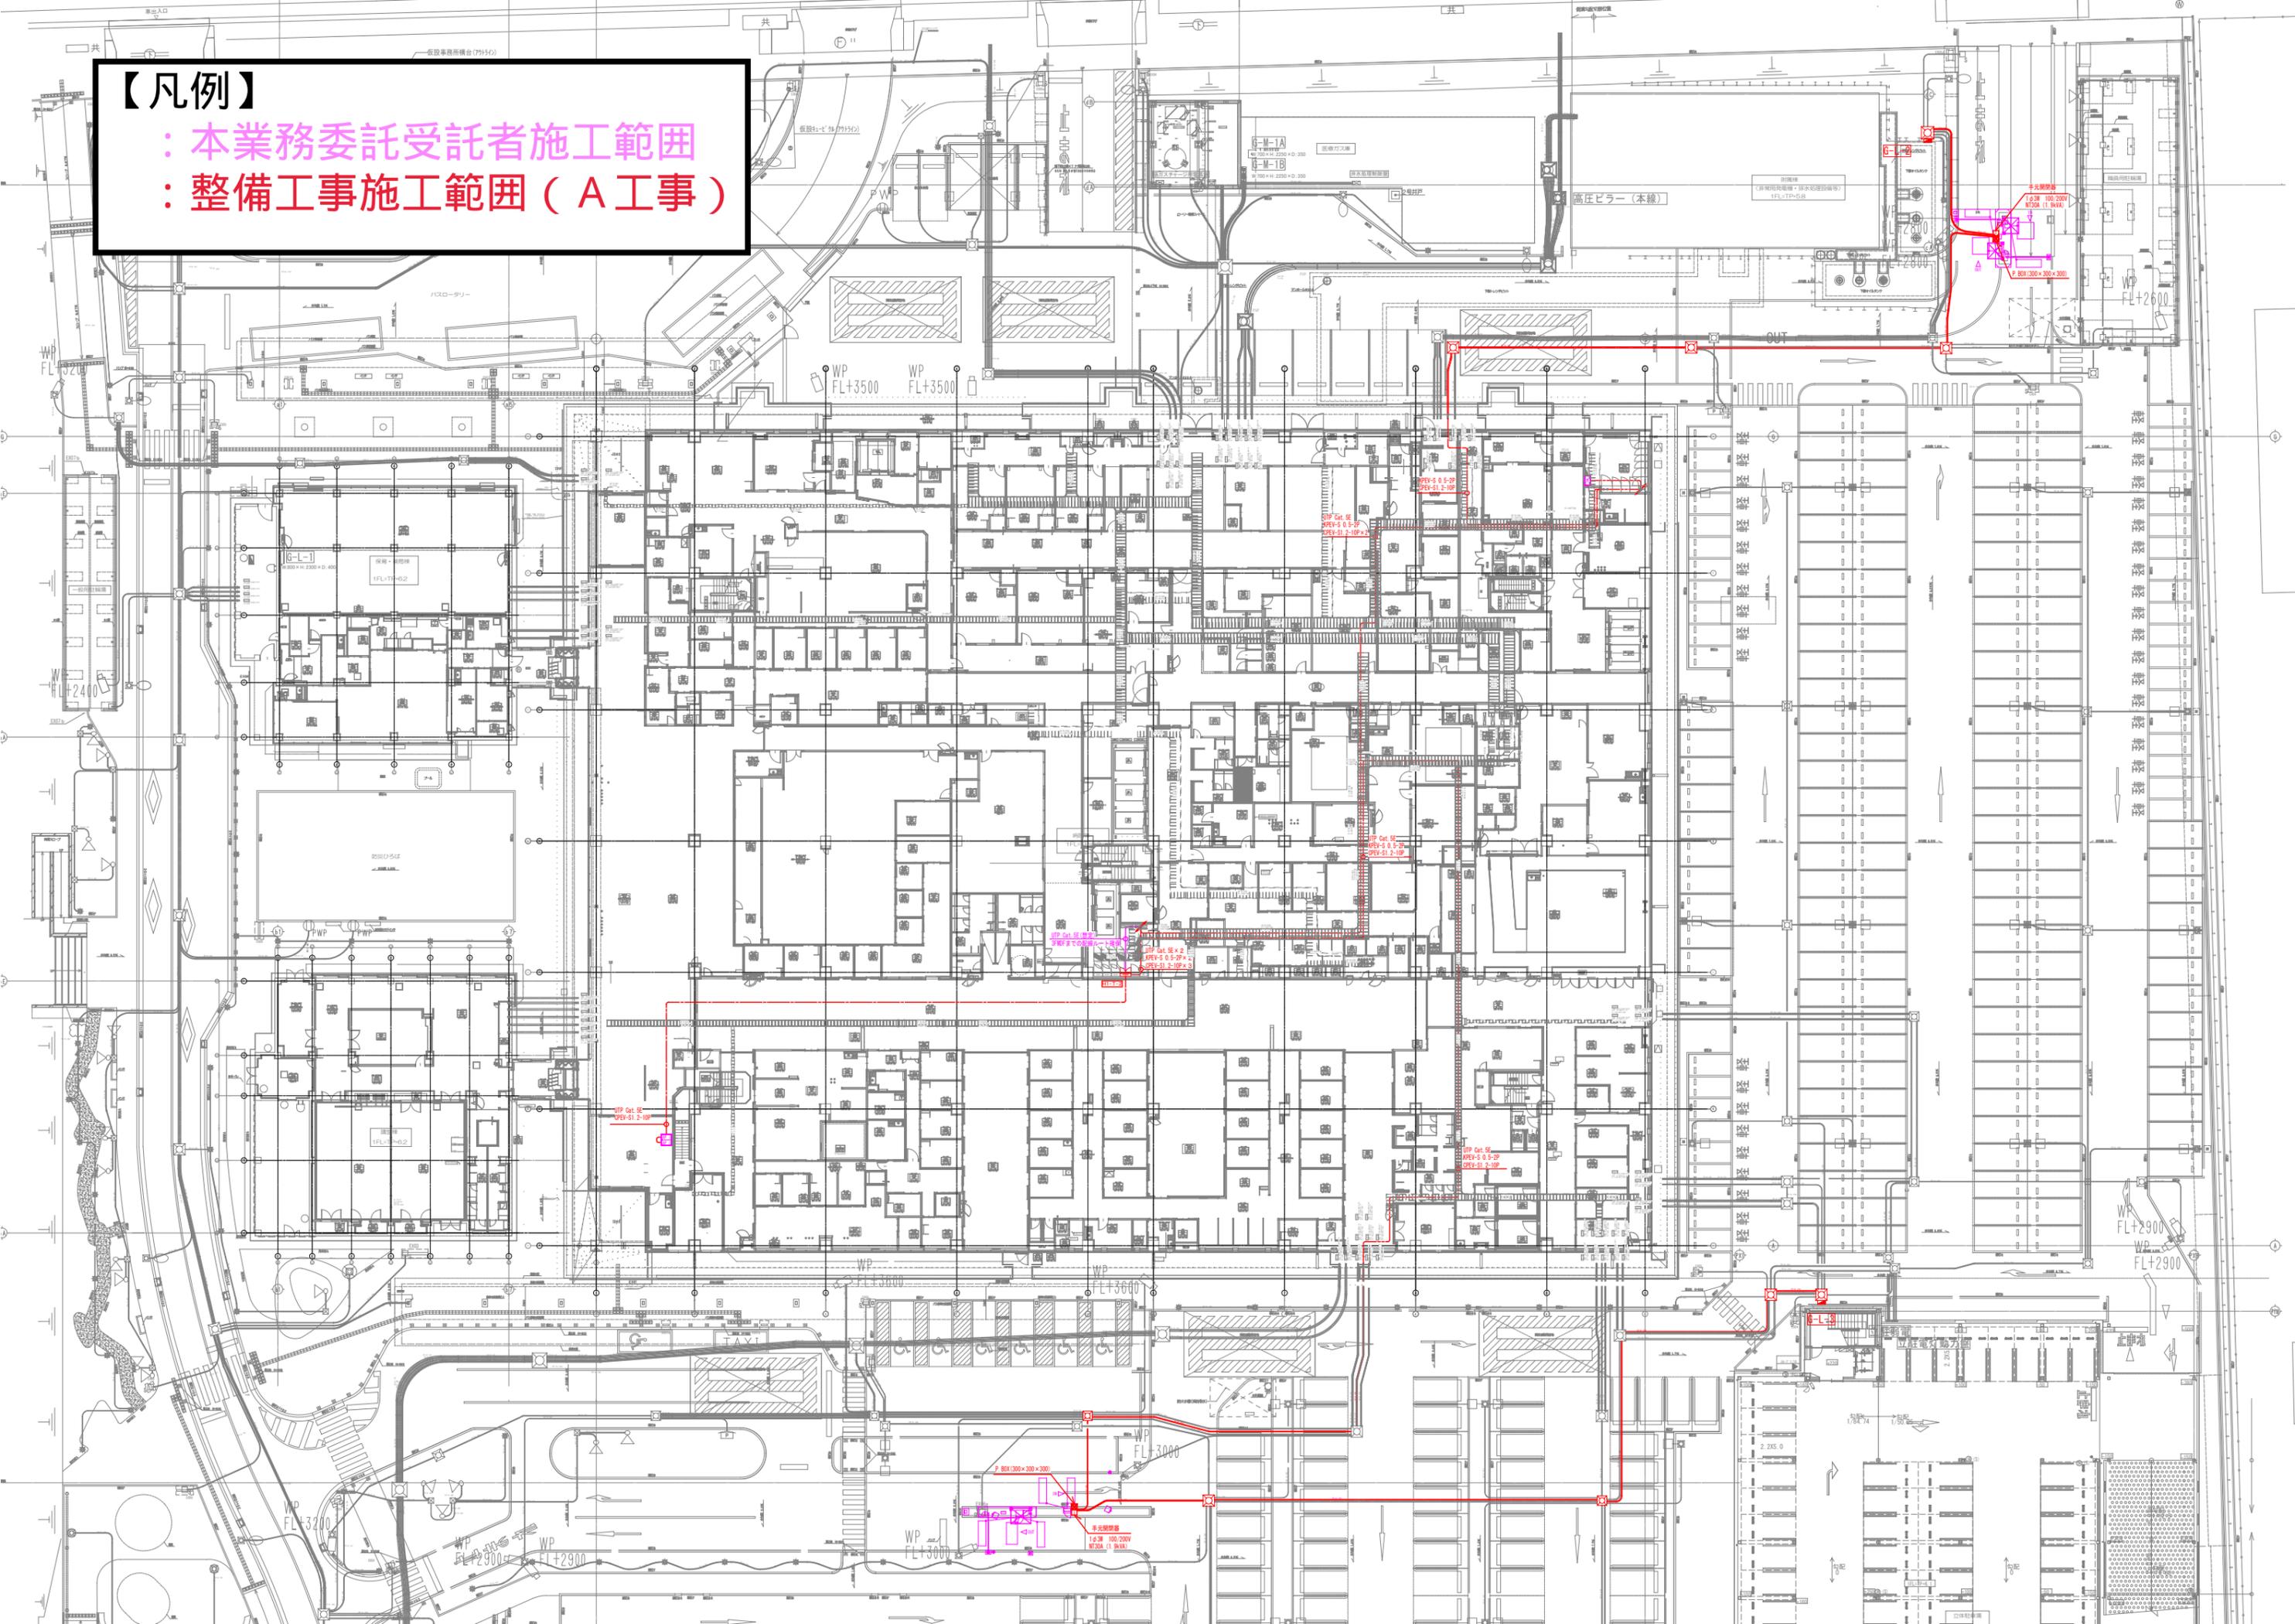



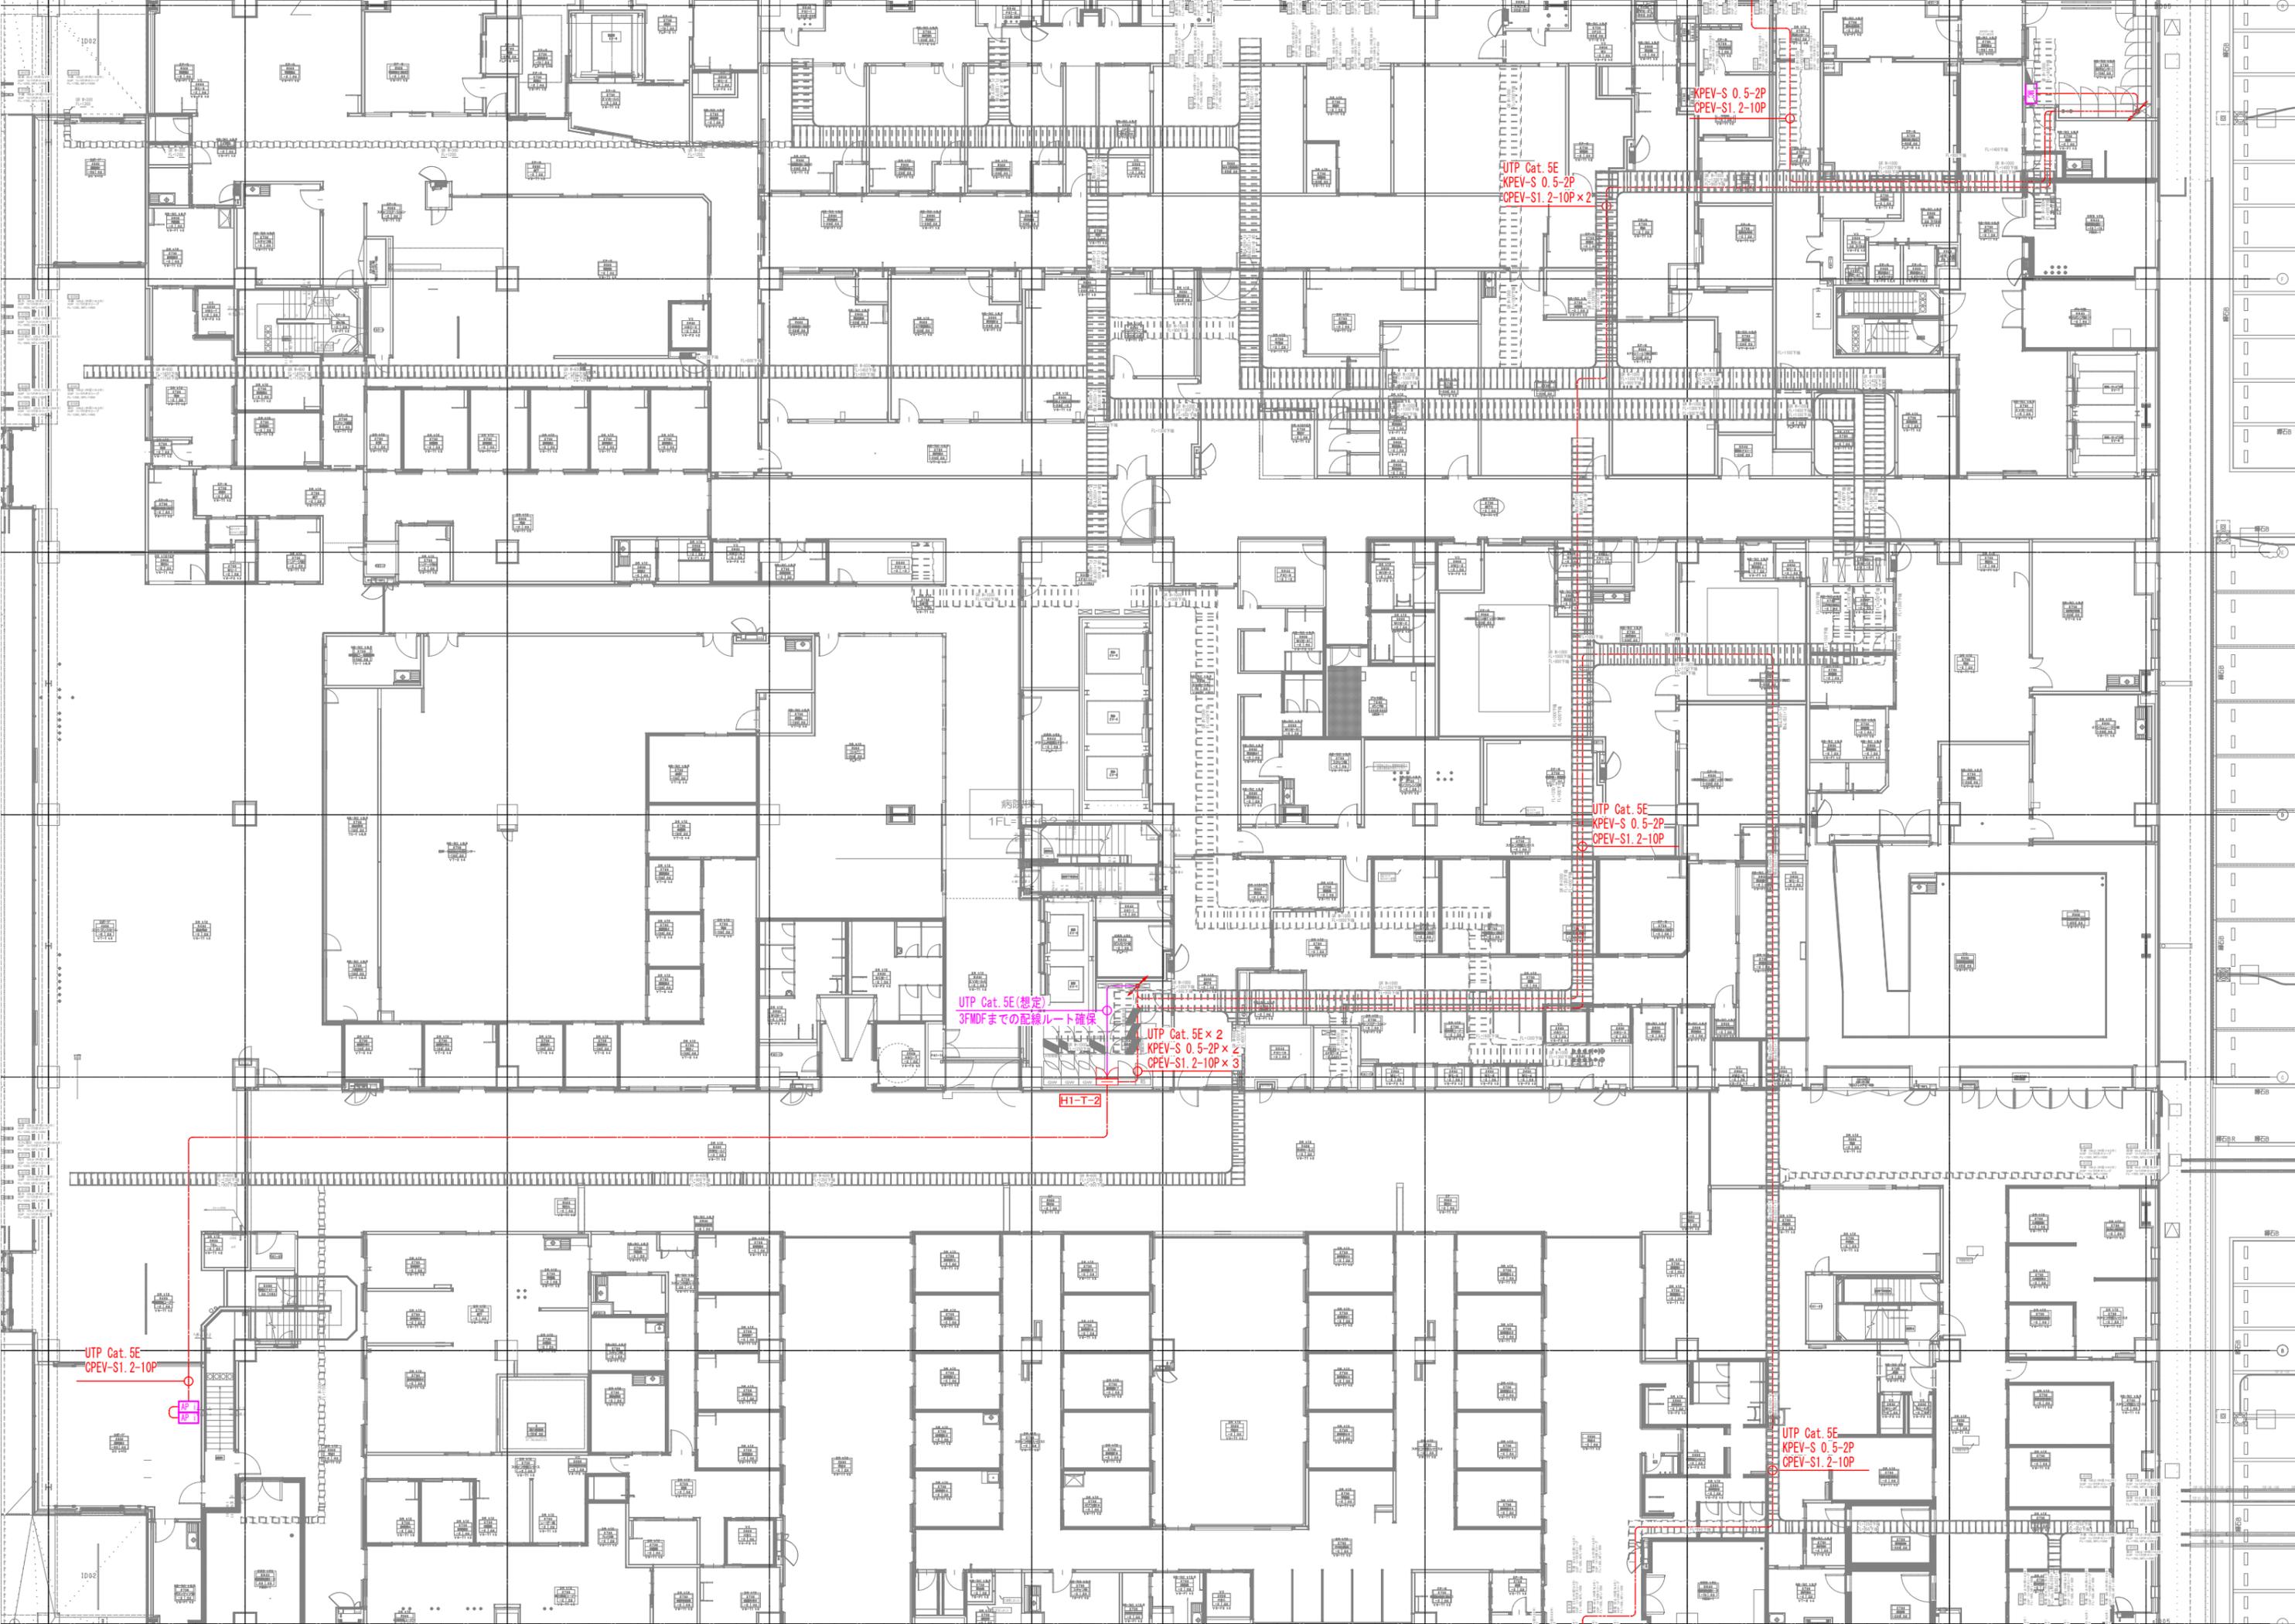

KPEV-S 0.5-2P  
CPEV-S1 2-10P

UTP Cat. 5E  
KPEV-S 0.5-2P  
CPEV-S1 2-10P x 2

UTP Cat. 5E  
KPEV-S 0.5-2P  
CPEV-S1 2-10P

UTP Cat. 5E (想定)  
3F MDF までの配線ルート確保

UTP Cat. 5E x 2  
KPEV-S 0.5-2P x 2  
CPEV-S1 2-10P x 3

HI-T-2

UTP Cat. 5E  
CPEV-S1 2-10P

UTP Cat. 5E  
KPEV-S 0.5-2P  
CPEV-S1 2-10P

1F=エレベーター

UTP Cat. 5E (想定)  
3F MDF までの配線ルート確保

UTP Cat. 5E × 2  
KPEV-S 0.5-2P × 2  
CPEV-S1.2-10P × 3

H1-T-2

UTP Cat. 5E  
KPEV-S 0.5-2P  
CPEV-S1.2-10P

WP  
FL+3600

WP  
FL+3000

P. BOX (300 × 300 × 300)


手元開閉器  
1φ 3W 100/200V  
NT30A (1.9kVA)

G-L-3

勾配  
1/84.74

2.2X5.0

勾配

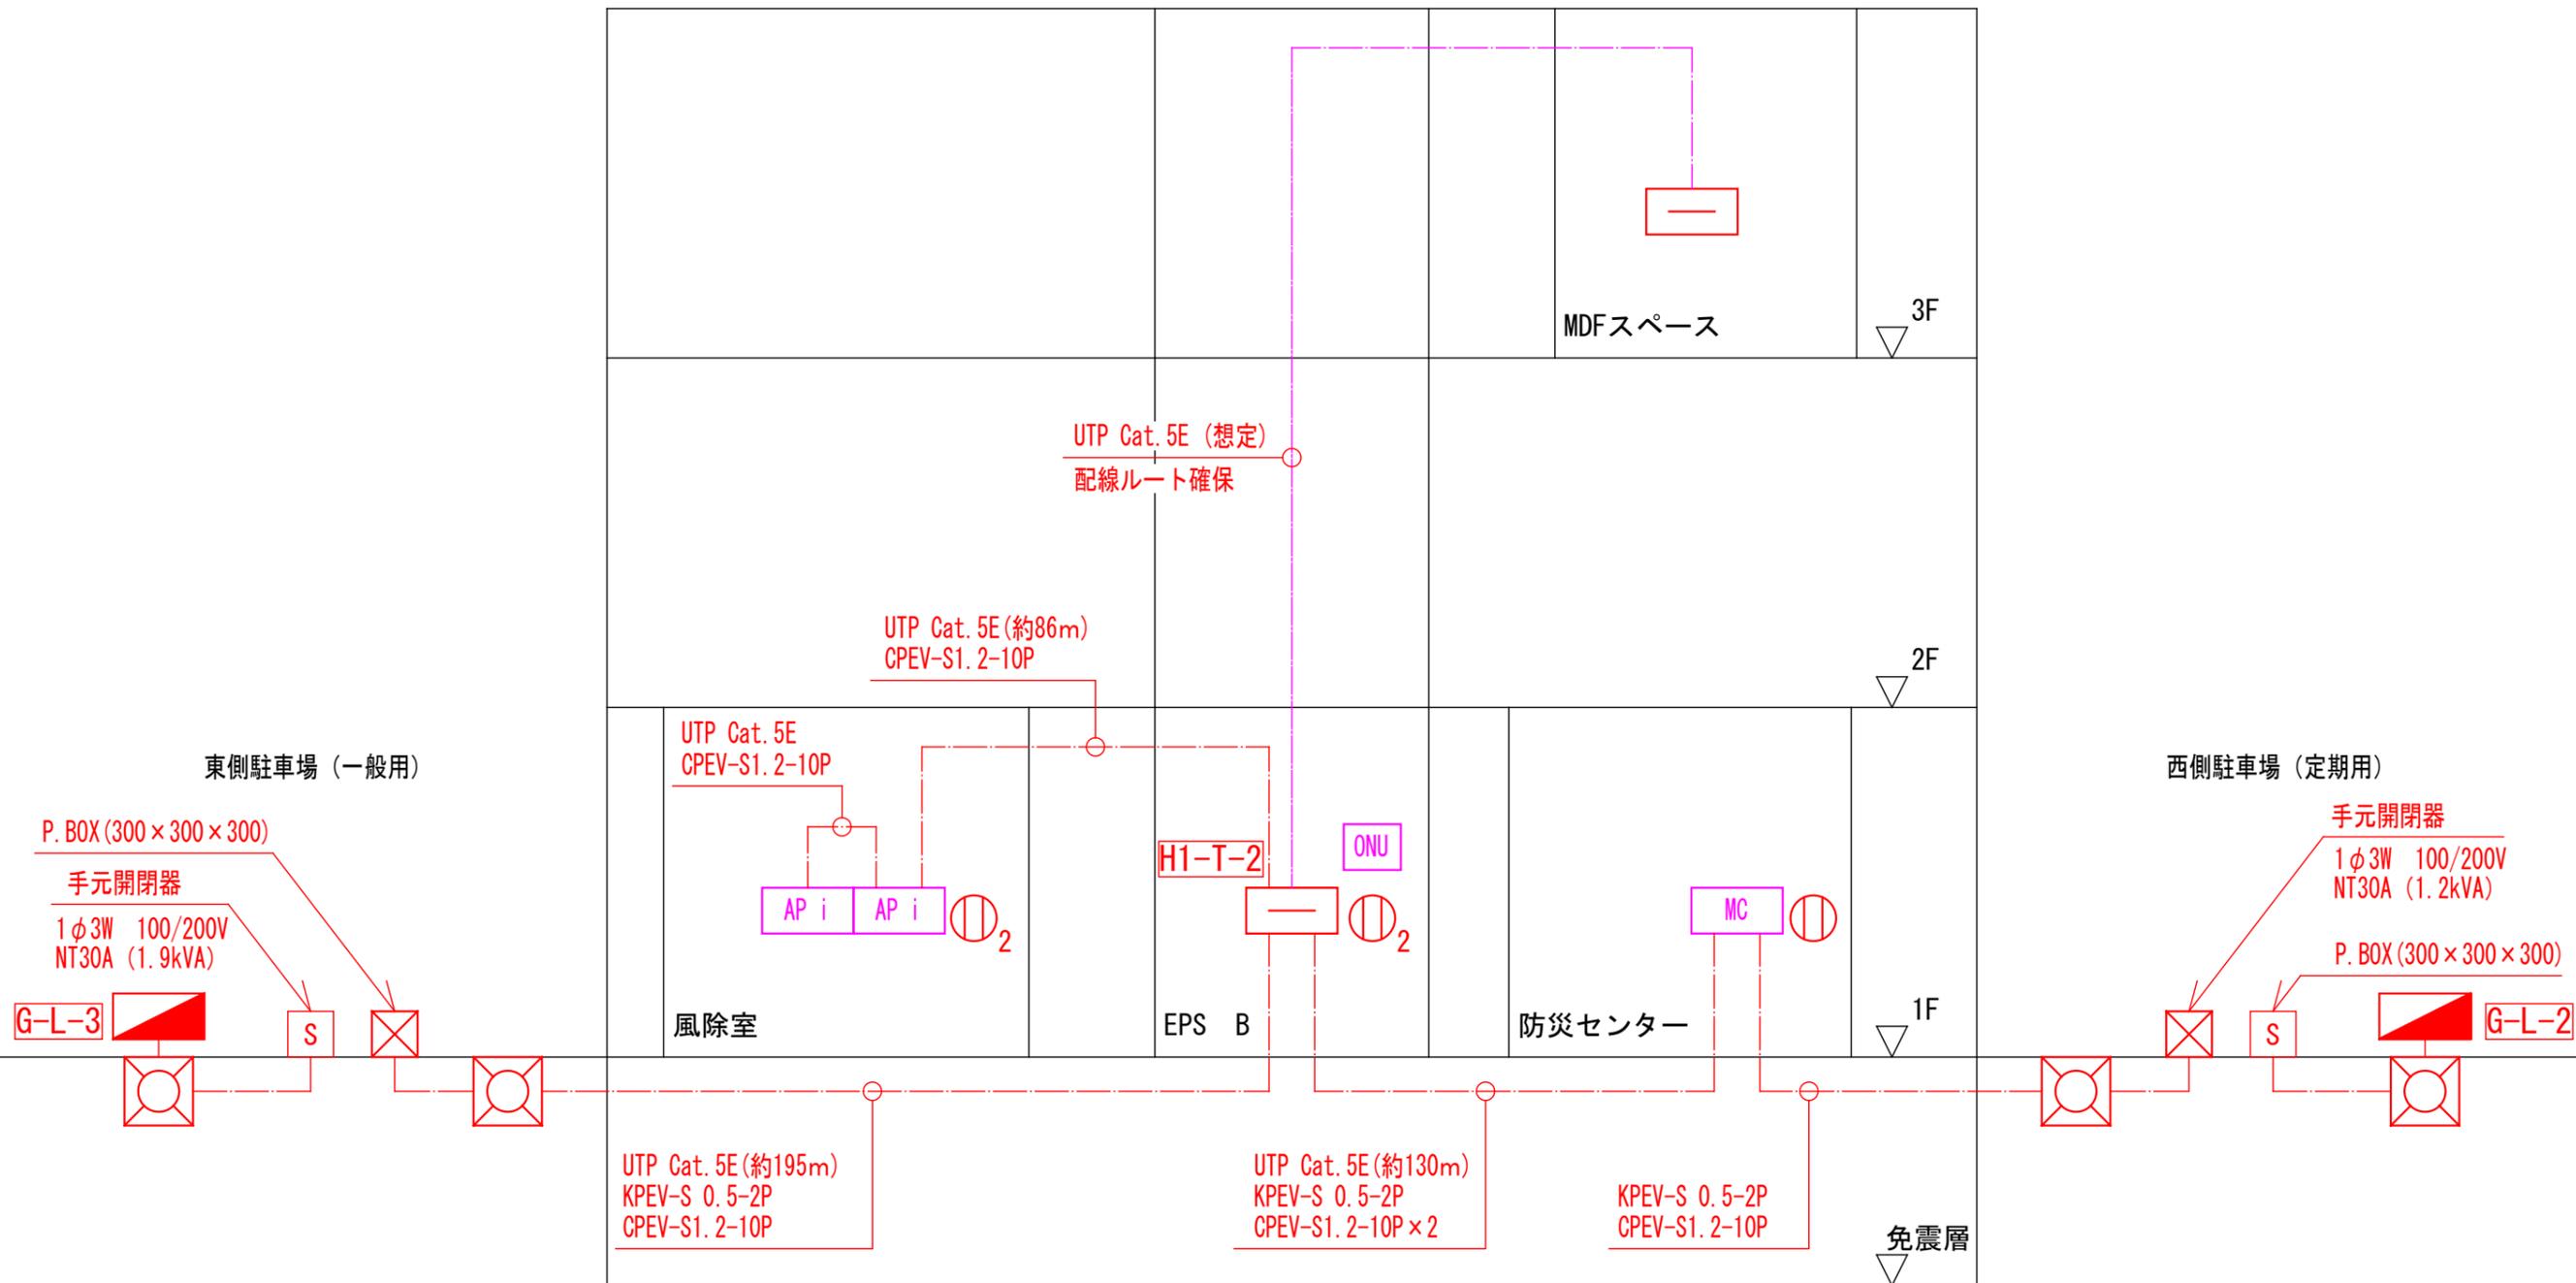

東側駐車場 (一般用)

西側駐車場 (定期用)

MDFスペース

3F

UTP Cat. 5E (想定)  
配線ルート確保

2F

UTP Cat. 5E (約86m)  
CPEV-S1.2-10P

UTP Cat. 5E  
CPEV-S1.2-10P

風除室

EPS B

防災センター

1F

免震層

UTP Cat. 5E (約195m)  
KPEV-S 0.5-2P  
CPEV-S1.2-10P

UTP Cat. 5E (約130m)  
KPEV-S 0.5-2P  
CPEV-S1.2-10P x 2

KPEV-S 0.5-2P  
CPEV-S1.2-10P

P. BOX (300x300x300)  
手元開閉器  
1φ3W 100/200V  
NT30A (1.9kVA)

手元開閉器  
1φ3W 100/200V  
NT30A (1.2kVA)

P. BOX (300x300x300)

G-L-3

G-L-2

S

S

AP i AP i

H1-T-2

ONU

MC