


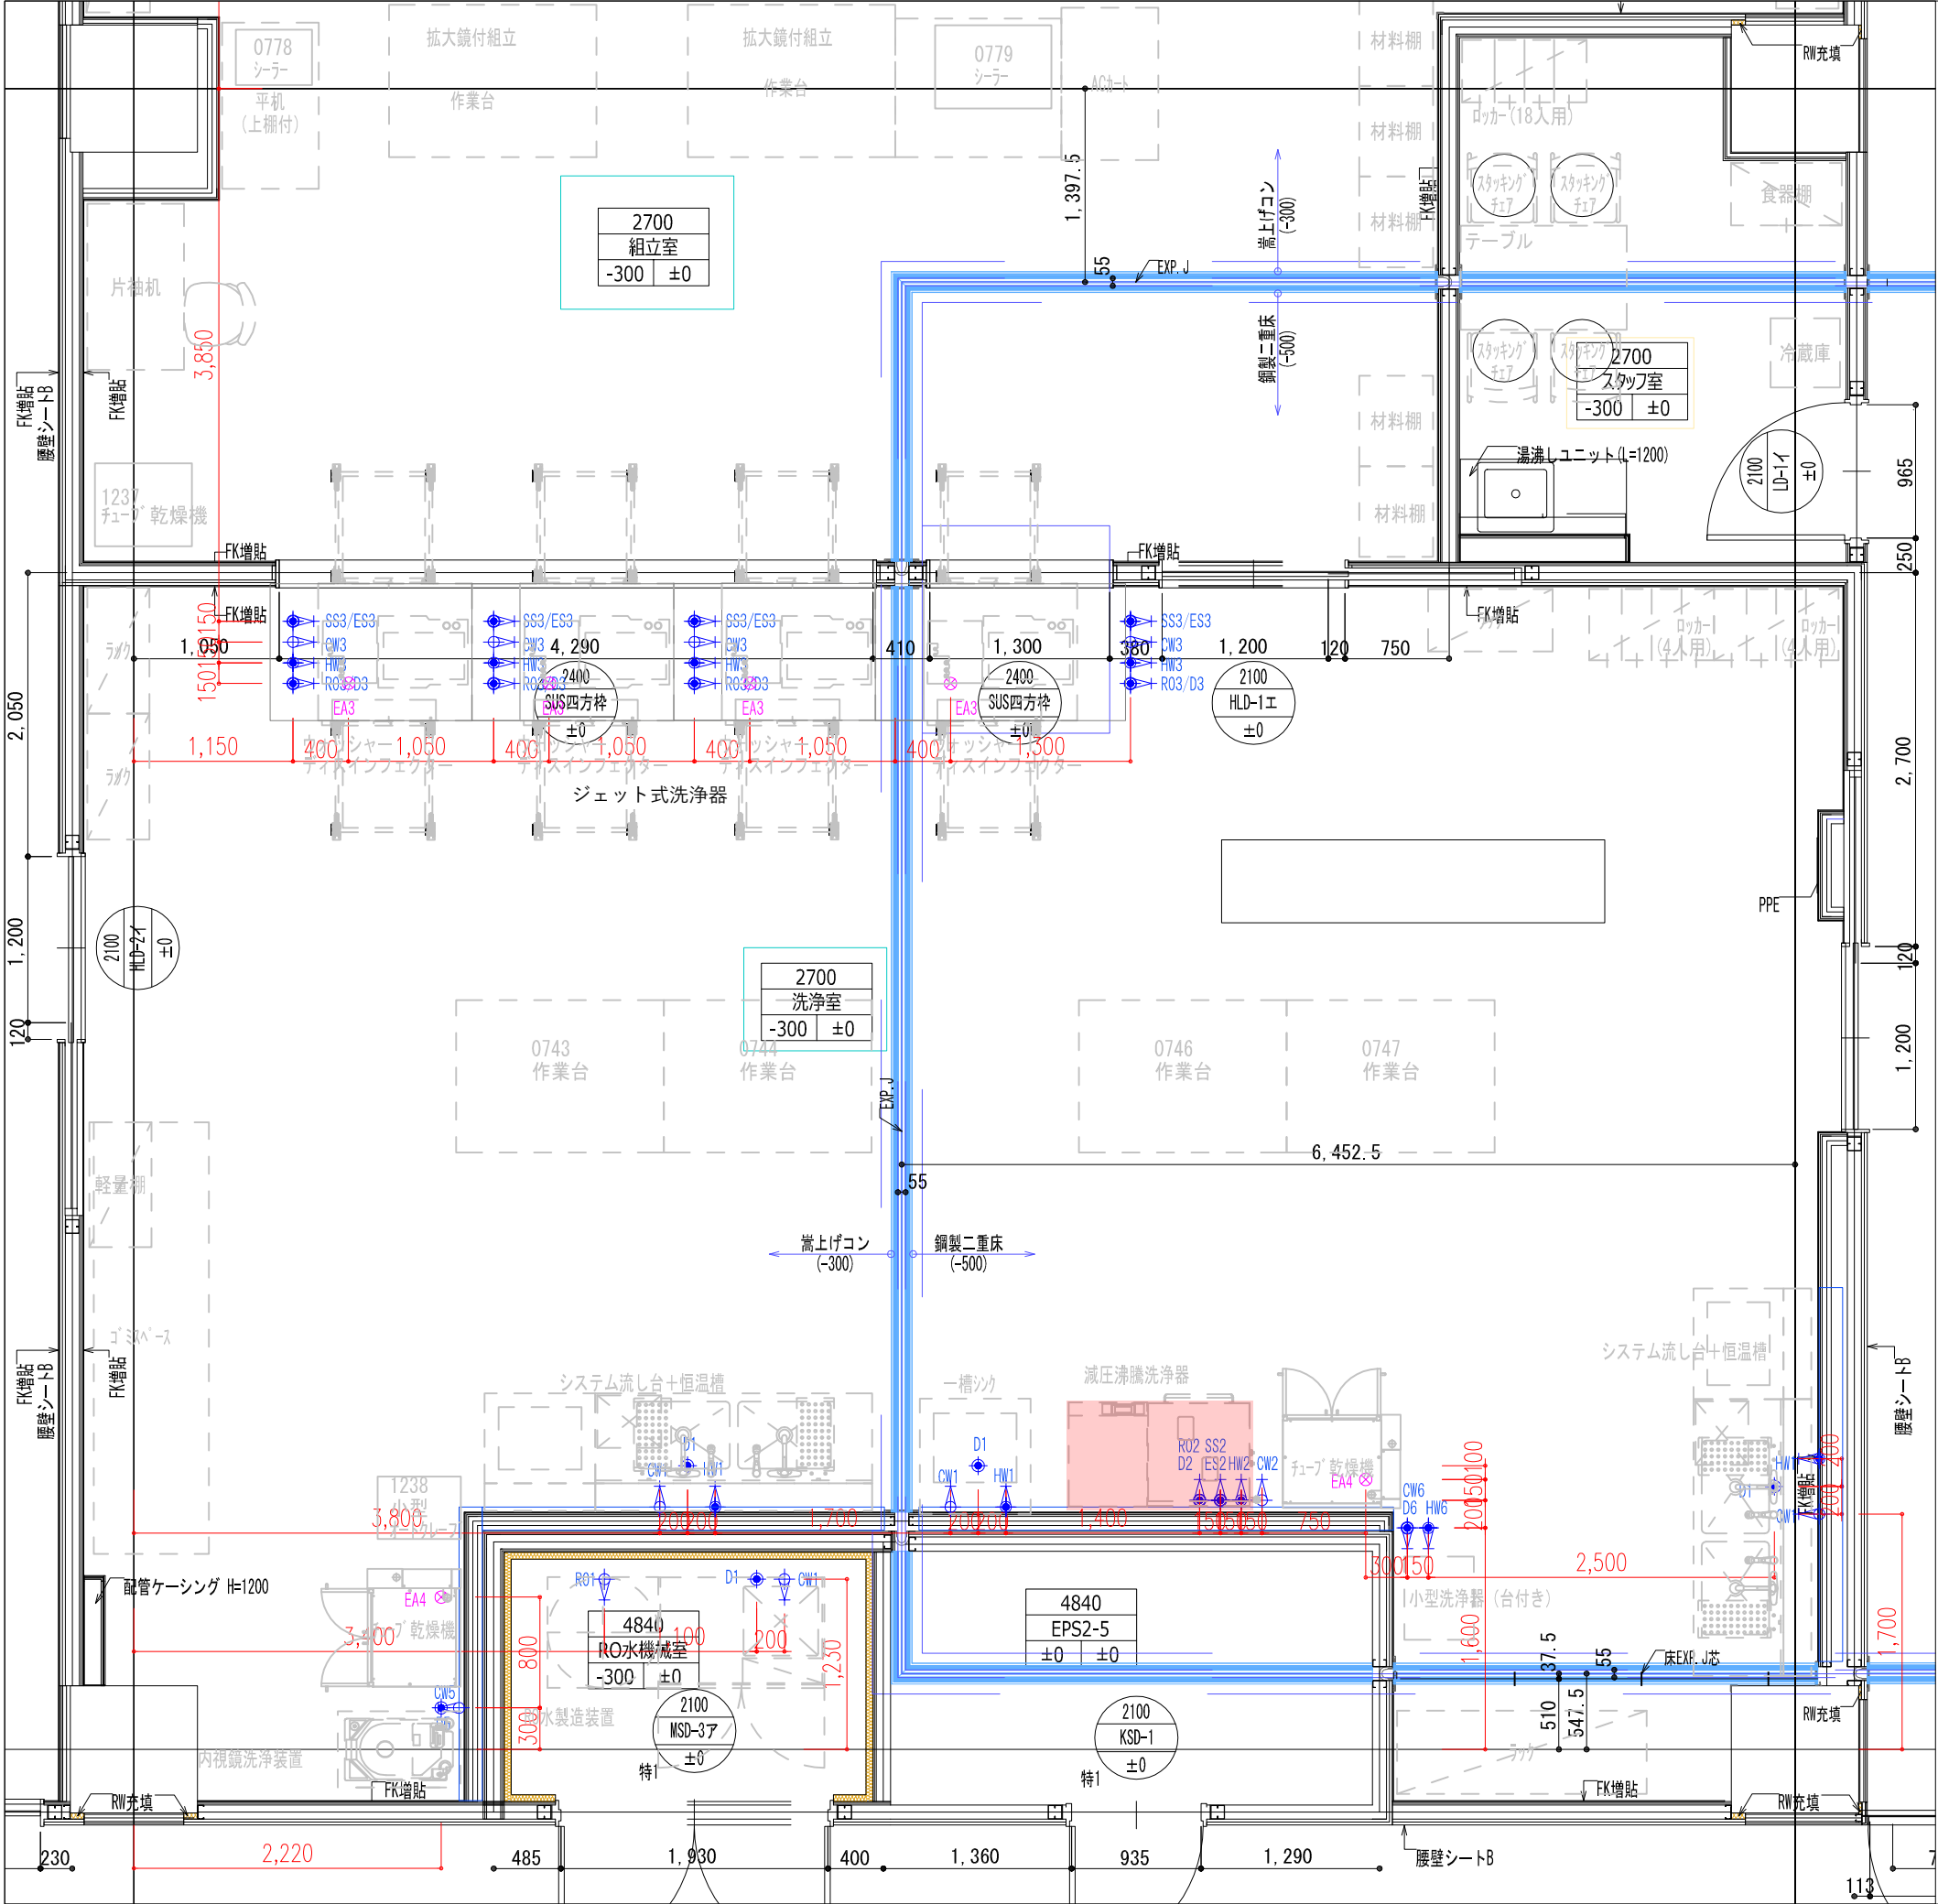

中材
(洗浄エリア他)
A3=1/50

- 洗浄室**

システム流し
D1:排水50A VP
FL+100 雑排水

CW1:給水15A ホールバルブ
壁だしFL+100

HW1:給湯15A ホールバルブ
壁だしFL+100
- 減圧沸騰洗浄 3相200V10A**

D2:排水 32A プラグ止め SGP又はSUS
FL+50 高温排水

CW2:給水20A ホールバルブ
CH-200

HW2:給湯20A ホールバルブ
CH-200

ES2:排蒸20A プラグ止め SGP又はSUS
FL+50 もしくはバルブ止め

SS2:給蒸20A ホールバルブ
CH-200 給蒸量80kg/h 給圧 0.30-1MPa

R02:RO配管 20A ホールバルブ SUS
CH-200
- ウォッシャーディスインフェクター**

D3:排水 40A プラグ止め SGP又はSUS
FL+50 高温排水

CW3:給水20A ホールバルブ
CH-200

HW3:給湯20A ホールバルブ
CH-200

ES3:排蒸20A プラグ止め SGP又はSUS
FL+50

SS3:給蒸20A ホールバルブ
CH-200 給蒸50kg/h 給圧 0.30-0.49MPa

R03:RO配管 20A ホールバルブ SUS
CH-200

EA3:排気100Φ 385CMH
CH-200
- チューブ乾燥機**

EA4:排気50Φ
CH-200
- 内視鏡洗浄装置**

D5:排水 40A VP
FL+150 雑排水

CW5:給水20A 洗濯カシ
壁だしFL+1300
- RO水機械室**

D1:排水 32A VP
FL+100 雑排水

CW1:給水20A ホールバルブ
CH-200

R01:RO送り配管 25A ホールバルブ SUS
CH-200
- 小型洗浄器**

D6:排水50A プラグ止め SGP又はSUS
FL+100 高温排水

CW6:給水20A ホールバルブ
CH-200

HW6:給湯20A ホールバルブ
CH-200