




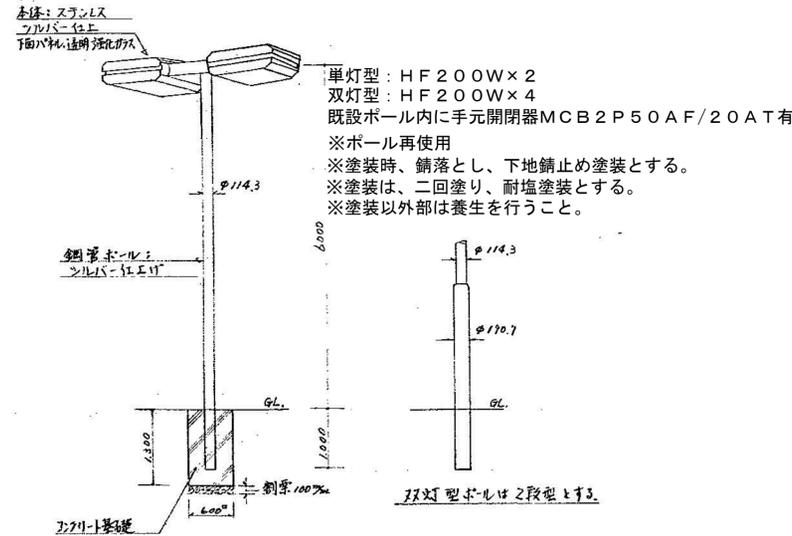


案内図





既設外灯姿図 (参考)



LEDランプ100W  
安定器 姿図 (参考)

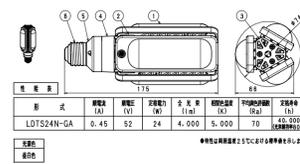


LEDランプ200W  
安定器 姿図 (参考)

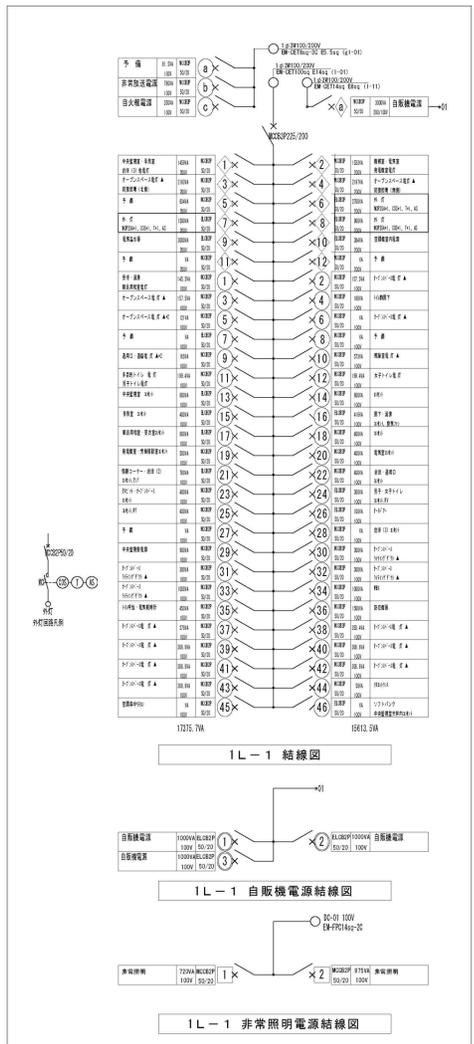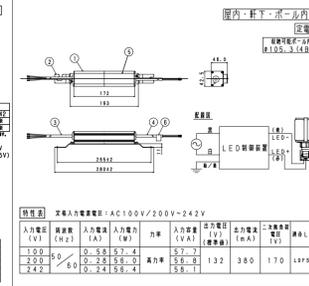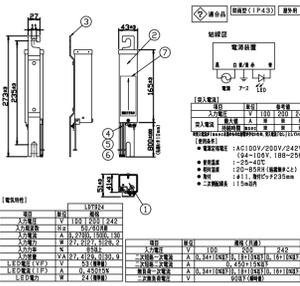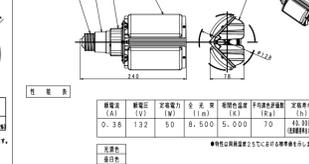

※本館1F機械室内電灯盤

配置図 1:300

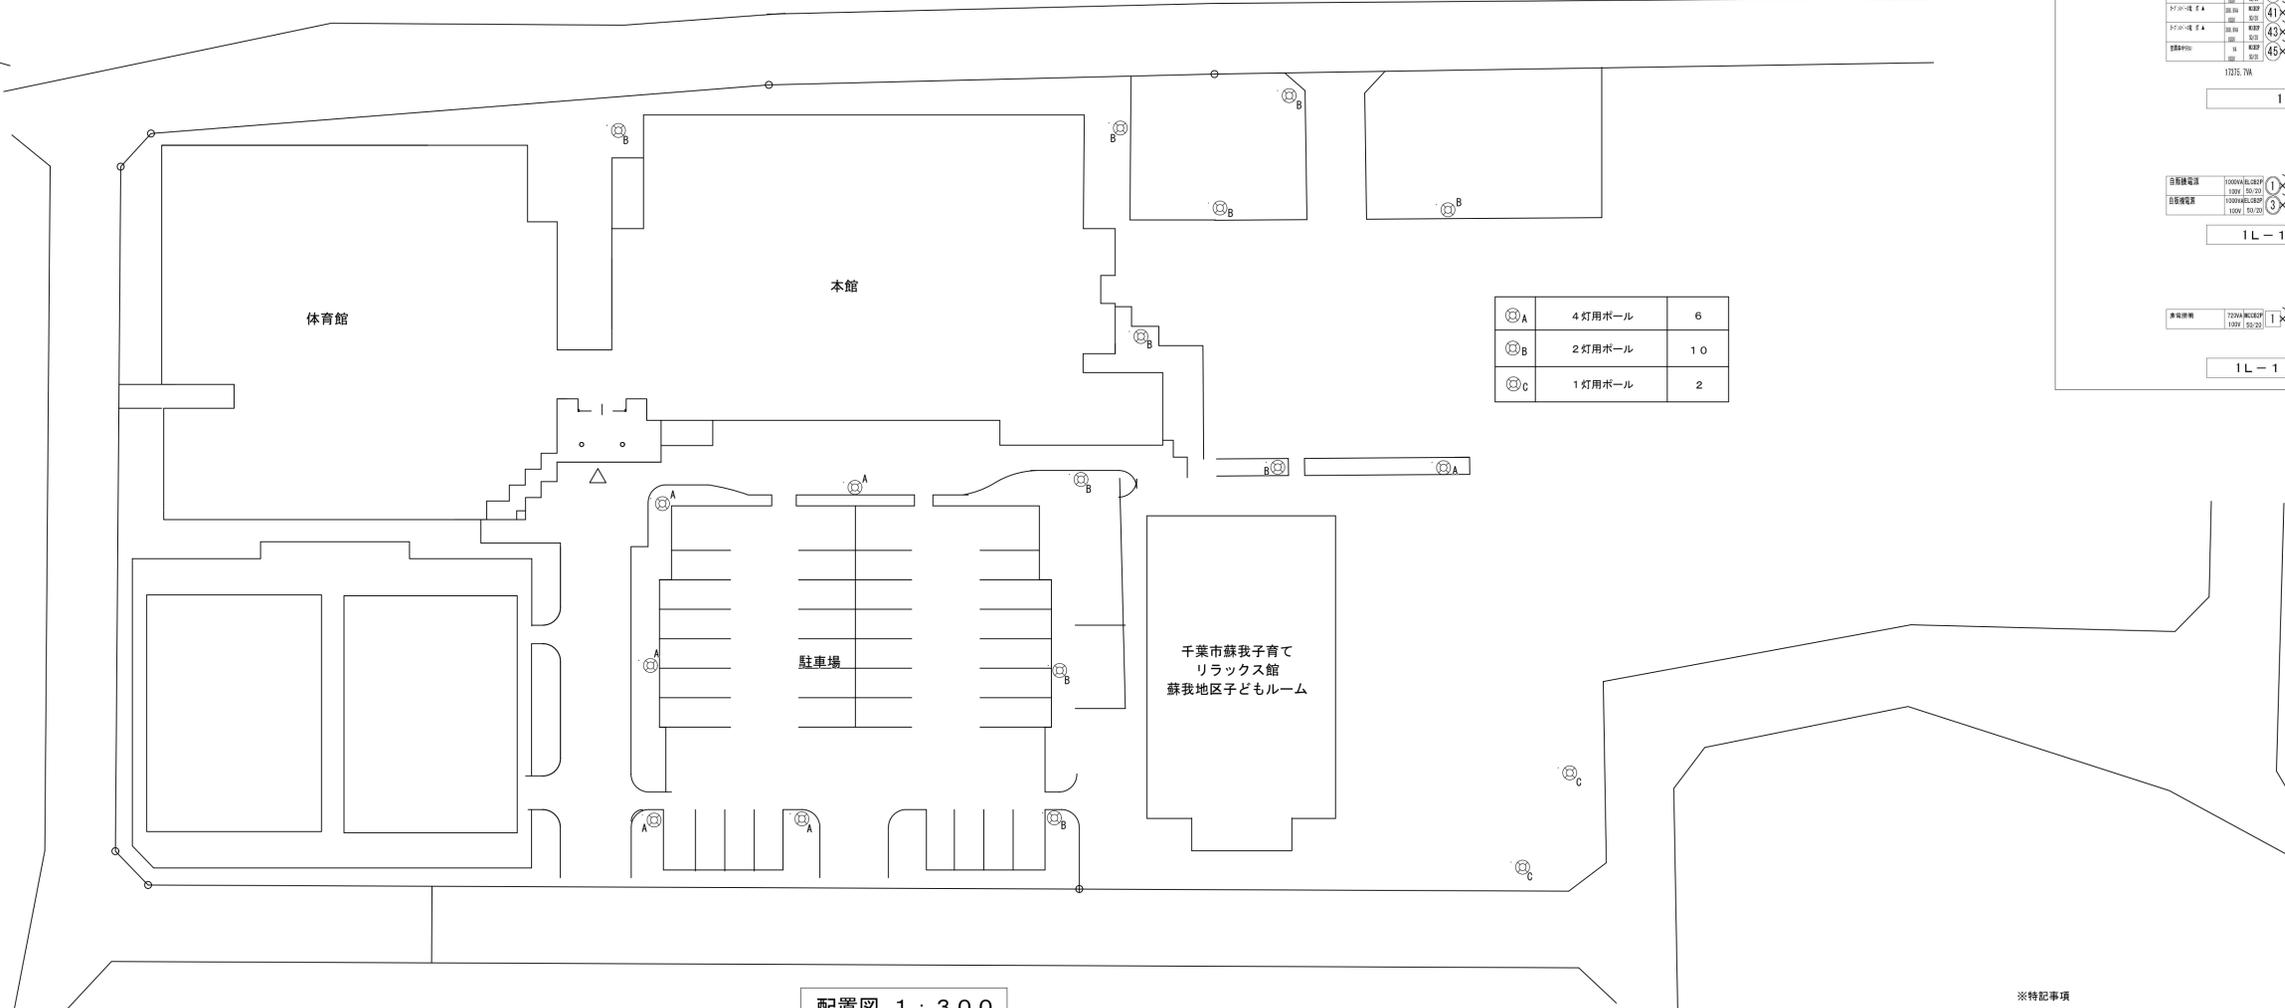

千葉市中央区蘇我コミュニティセンター  
場所: 千葉市中央区今井1丁目14番地43号

- ※特記事項
1. 施工にあたっては十分な安全対策を施し、施設管理者へ工法及び安全対策等を説明し周知徹底の上、了承を得てから実施すること。
  2. 施工に関しては、施設管理者と協議の上、出来る限り施設運営に支障が内容に配慮すること。
  3. 照明器具の安定器はPOB含有の確認を行いPOB廃棄物でないことを施設担当者へ証明し適切に廃棄すること。
- 注 記)
1. 特記なき記号は下記による。なお、水銀ランプは同等の性能を有するLEDランプに更新すること。
- Ⓐ 既存外灯 既存水銀ランプ200W×4及び安定器撤去更新 ポール塗装共
  - Ⓑ 既存外灯 既存水銀ランプ200W×2及び安定器撤去更新 ポール塗装共
  - Ⓒ 既存外灯 既存水銀ランプ100W×1及び安定器撤去更新 ポール塗装共
- ※塗装色は発注者の指定色とする。