


3階

南

西

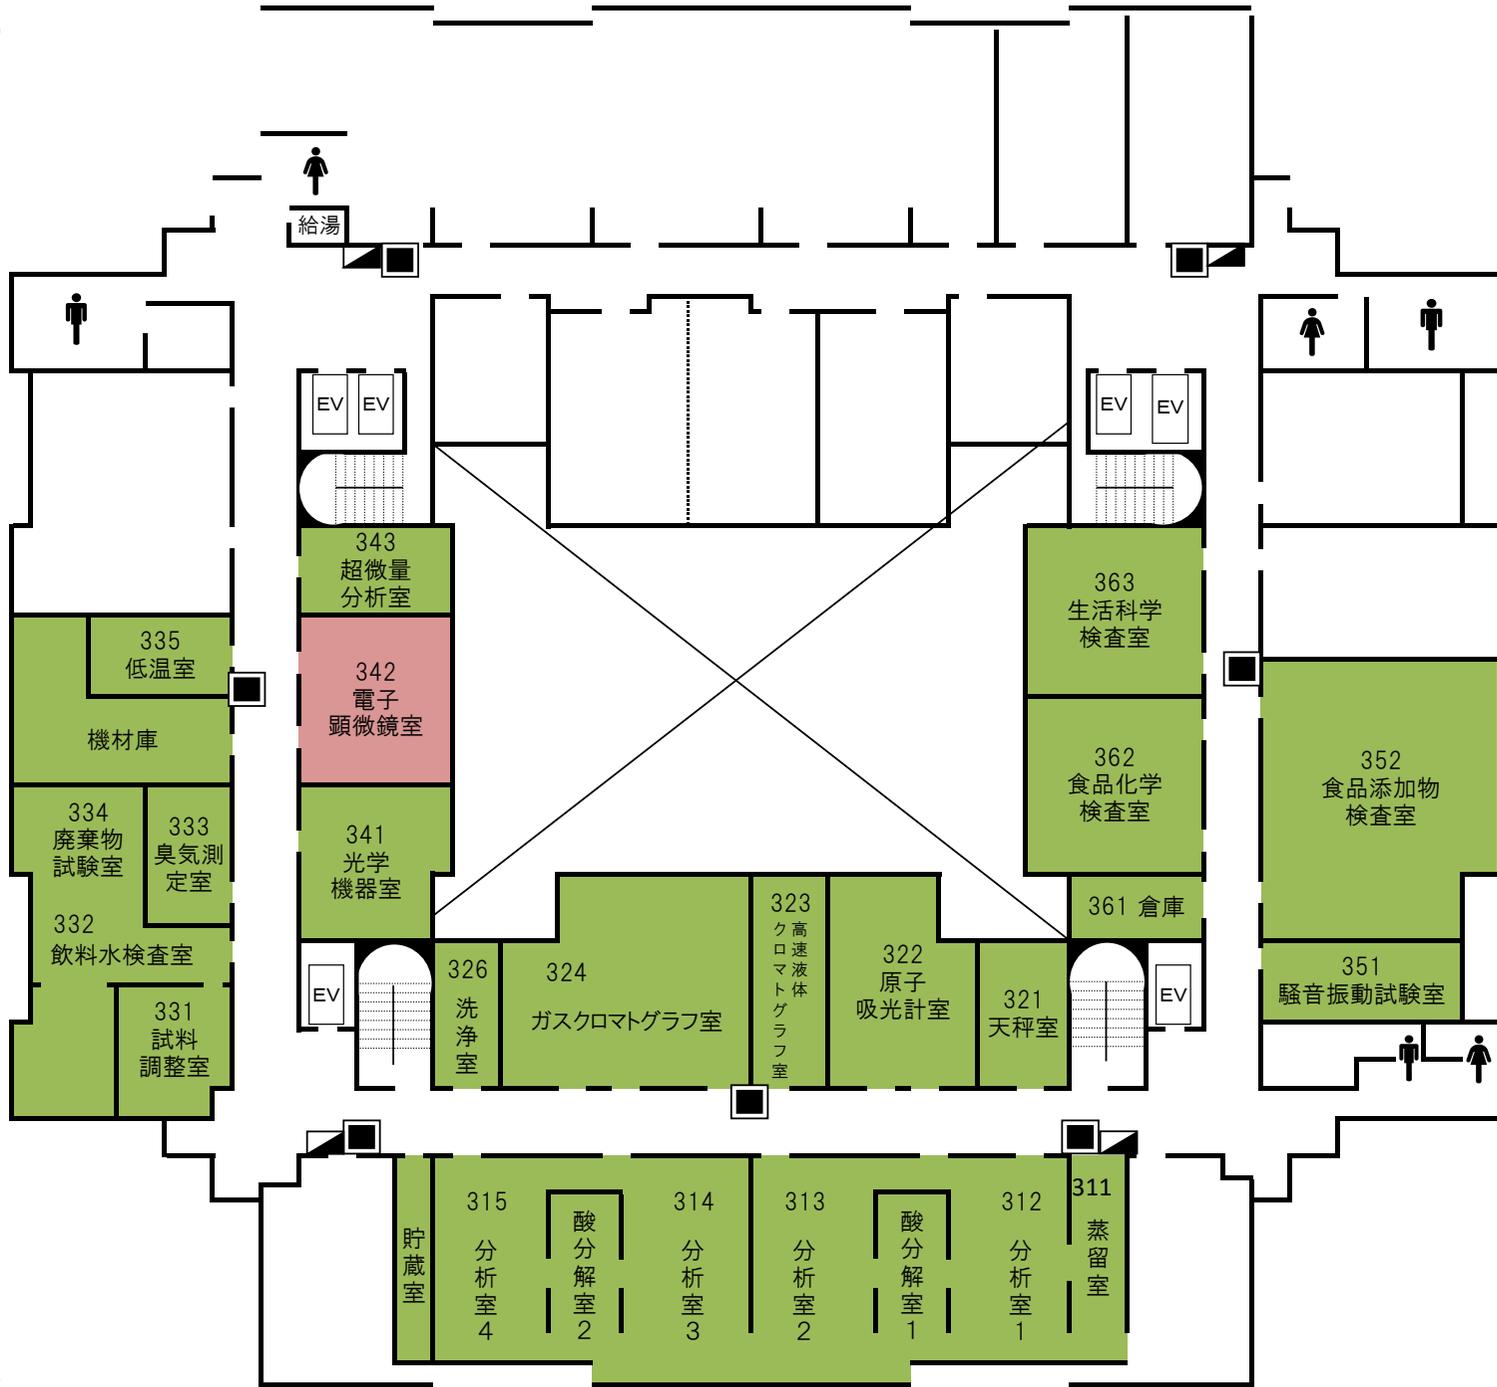

東

北