




施設名称：千葉市斎場
敷地の場所：千葉市緑区平山町1762番地2


案内図 S=NON

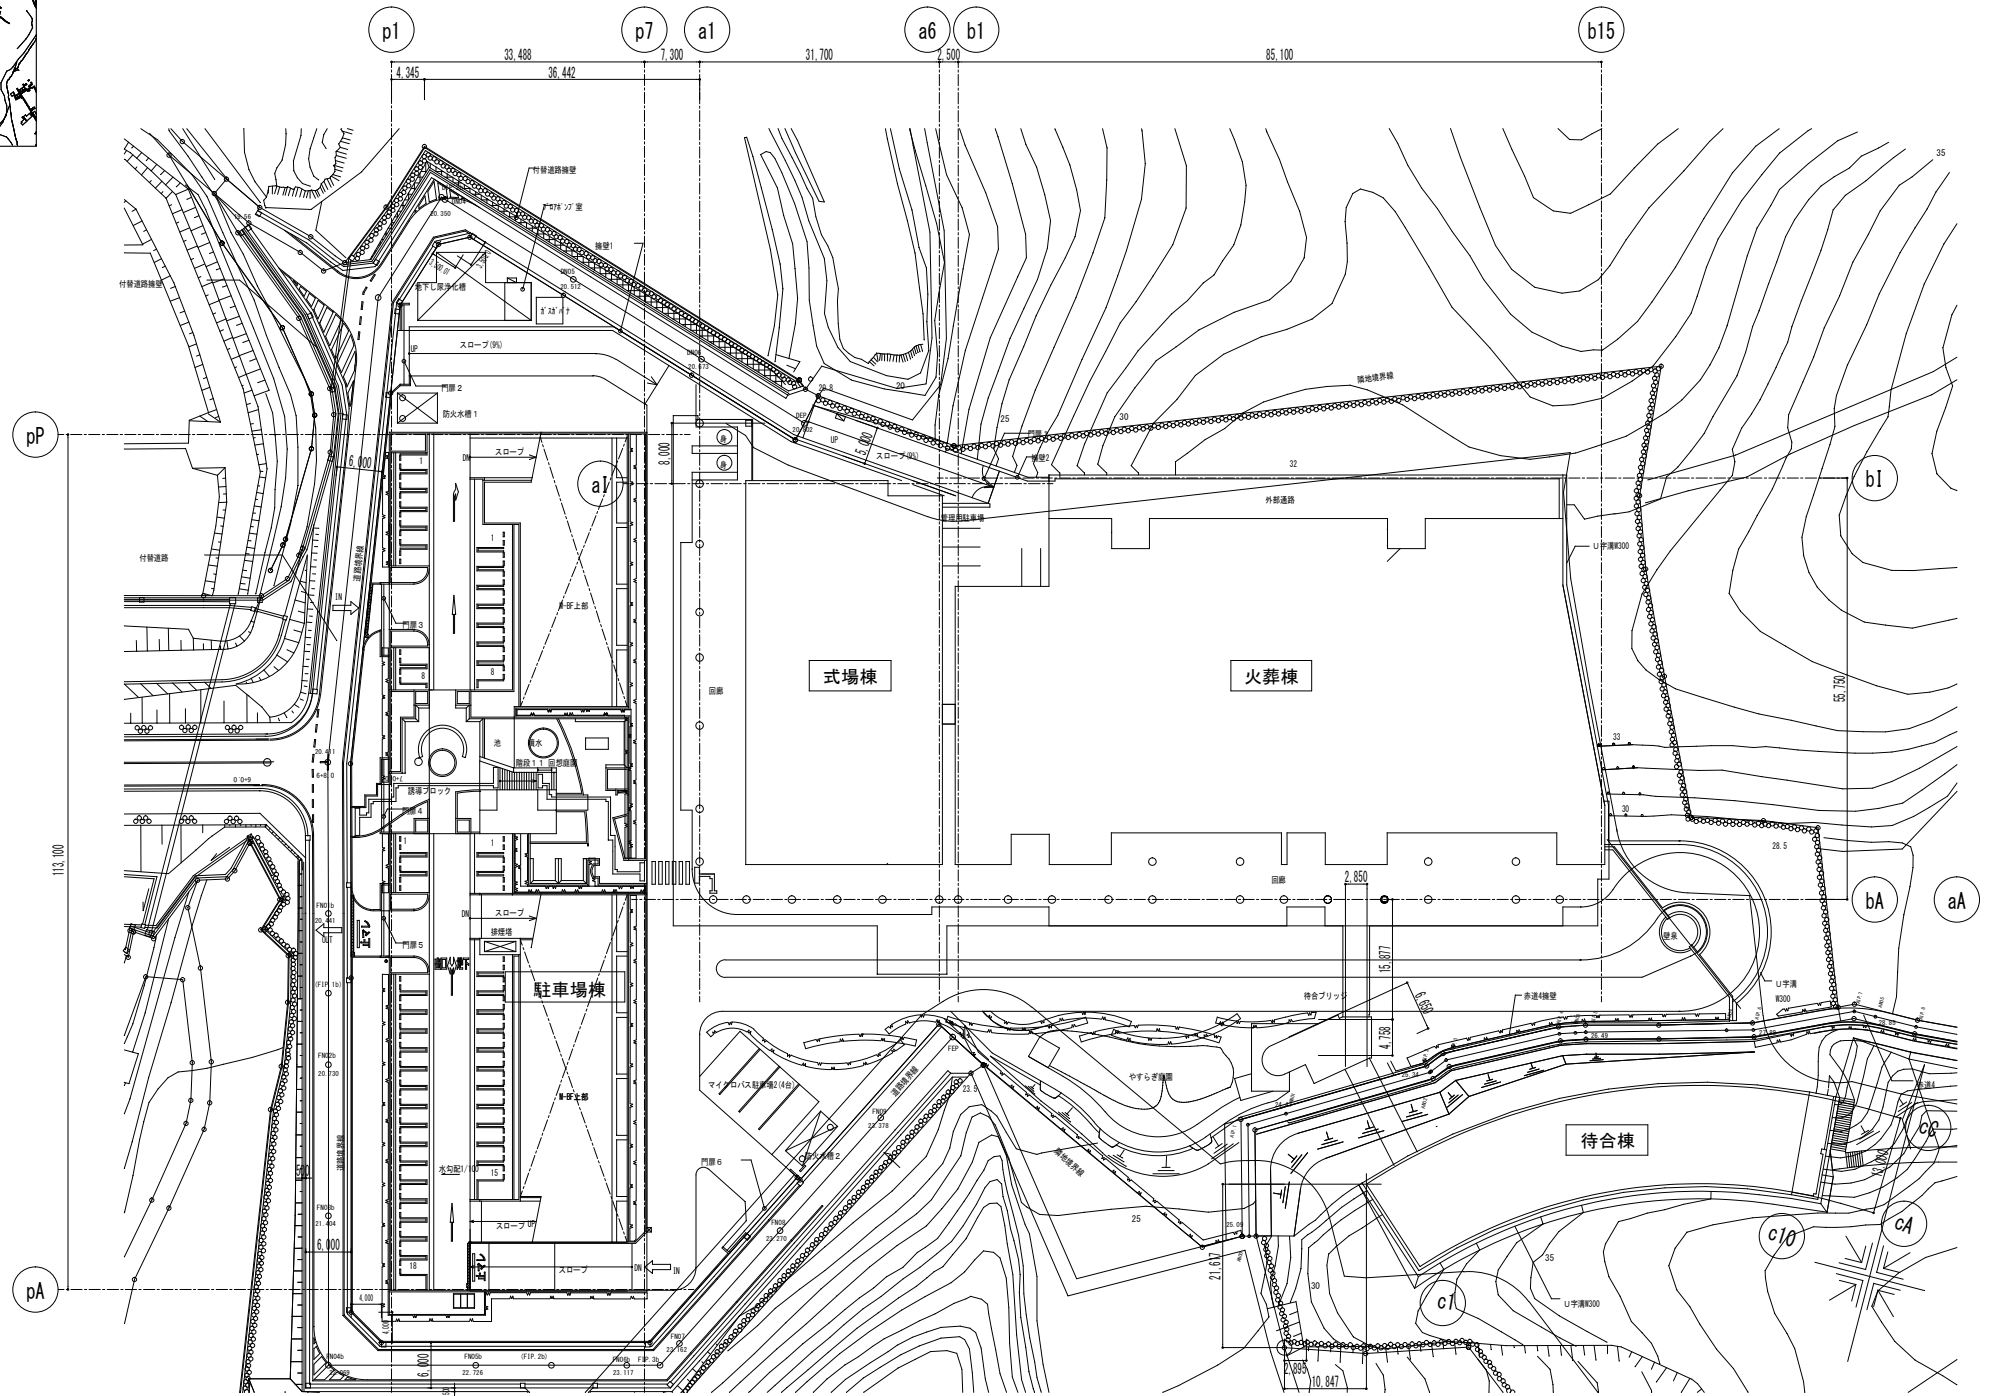

配置図 S=1:500

系統図

— : 改修配管
— : 既設配管 (既設使用)

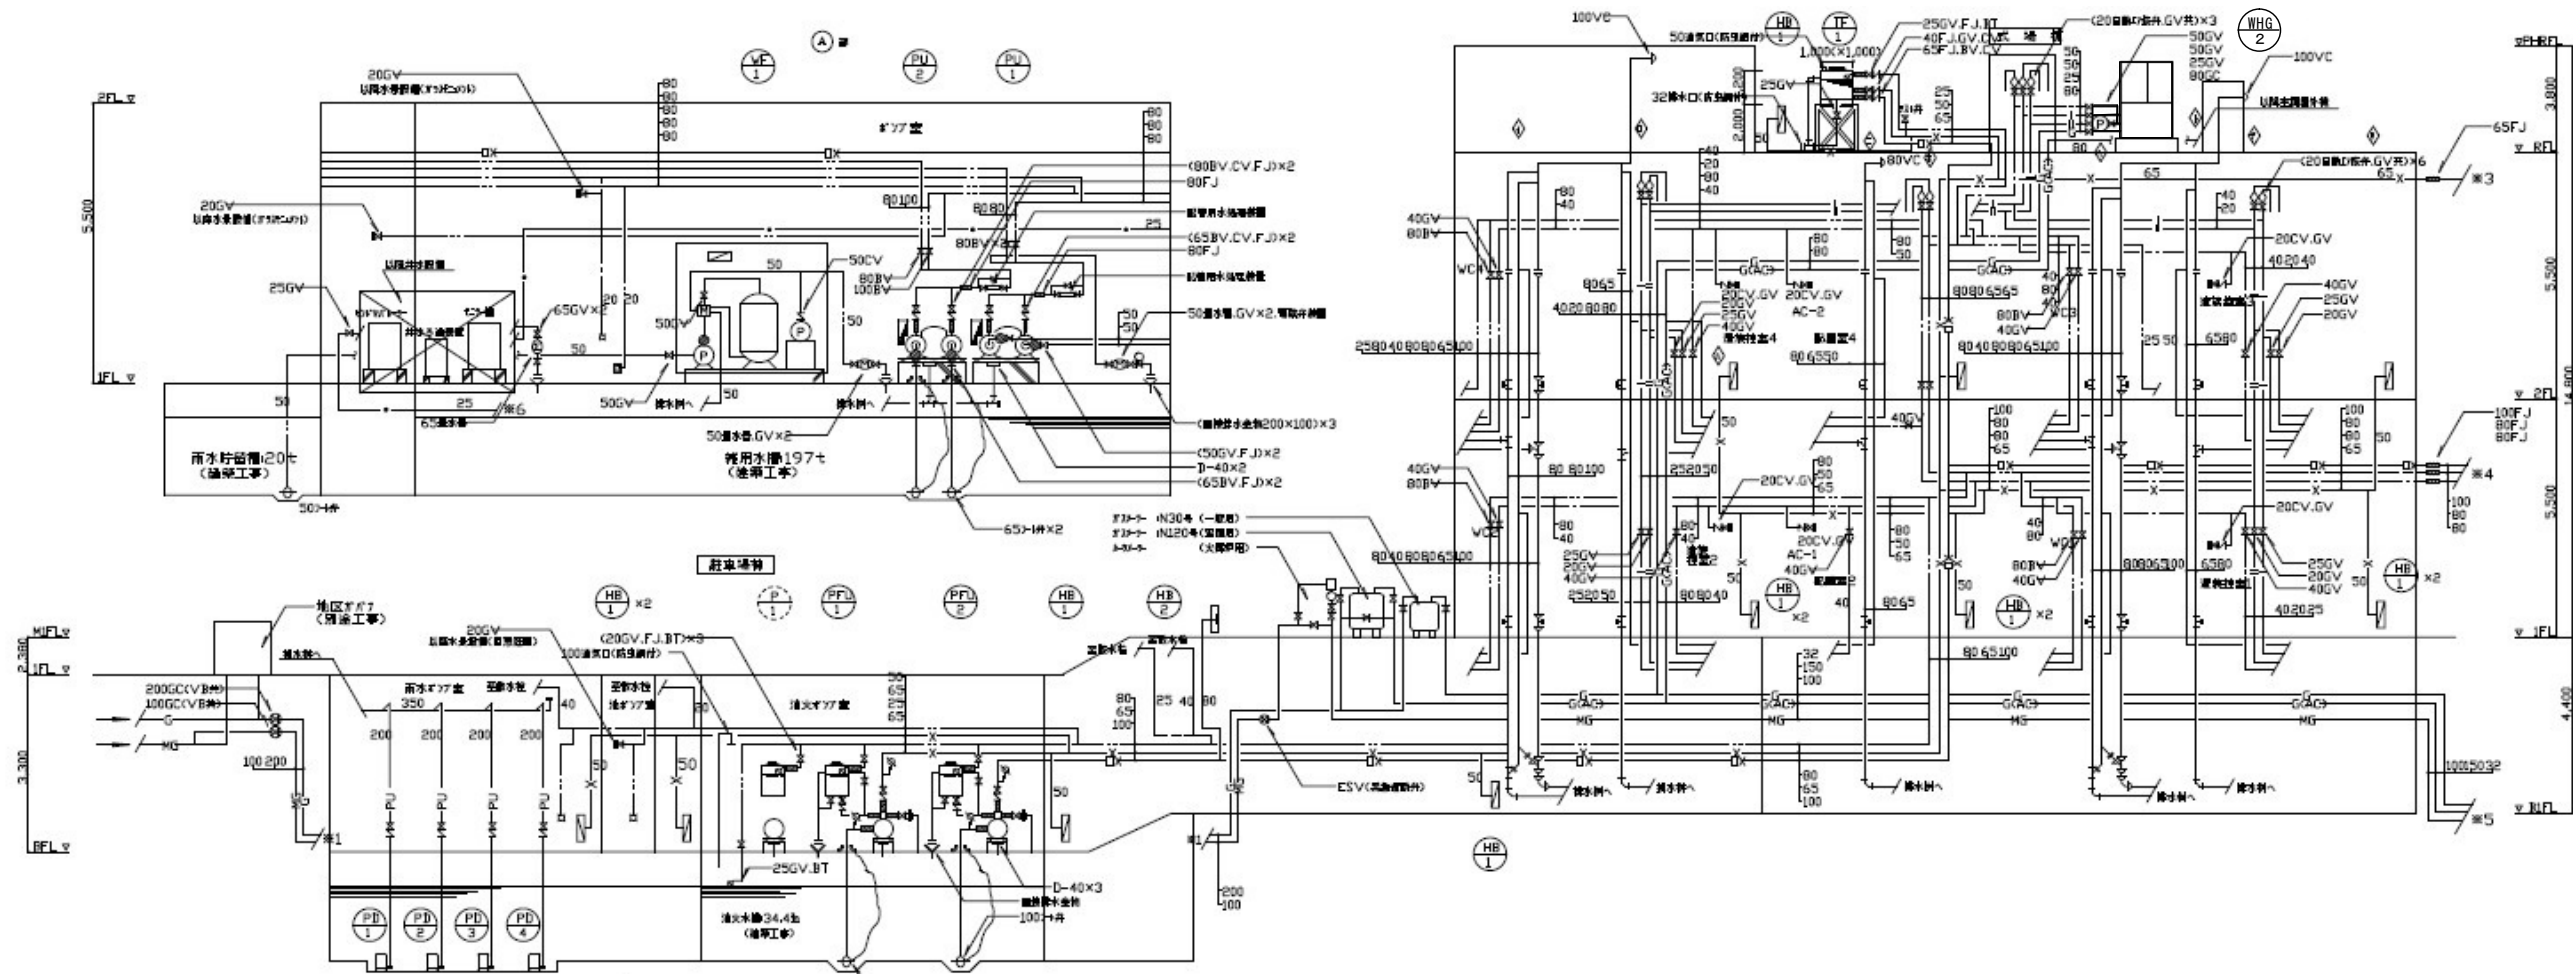


撤去機器表

ガス給湯器 WHG-2	型式：屋外据置型、2台連結システム	1相100V	1台
	動力：100号	0.752kw	コンクリート基礎（存置）

新設機器表

ガス給湯器 WHG-2	型式：屋外据置型、2台連結システム		1台
	動力：100号		コンクリート基礎（再利用）

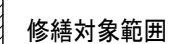

保温 GW化粧保温筒 20 t + ステンレス鉄板