



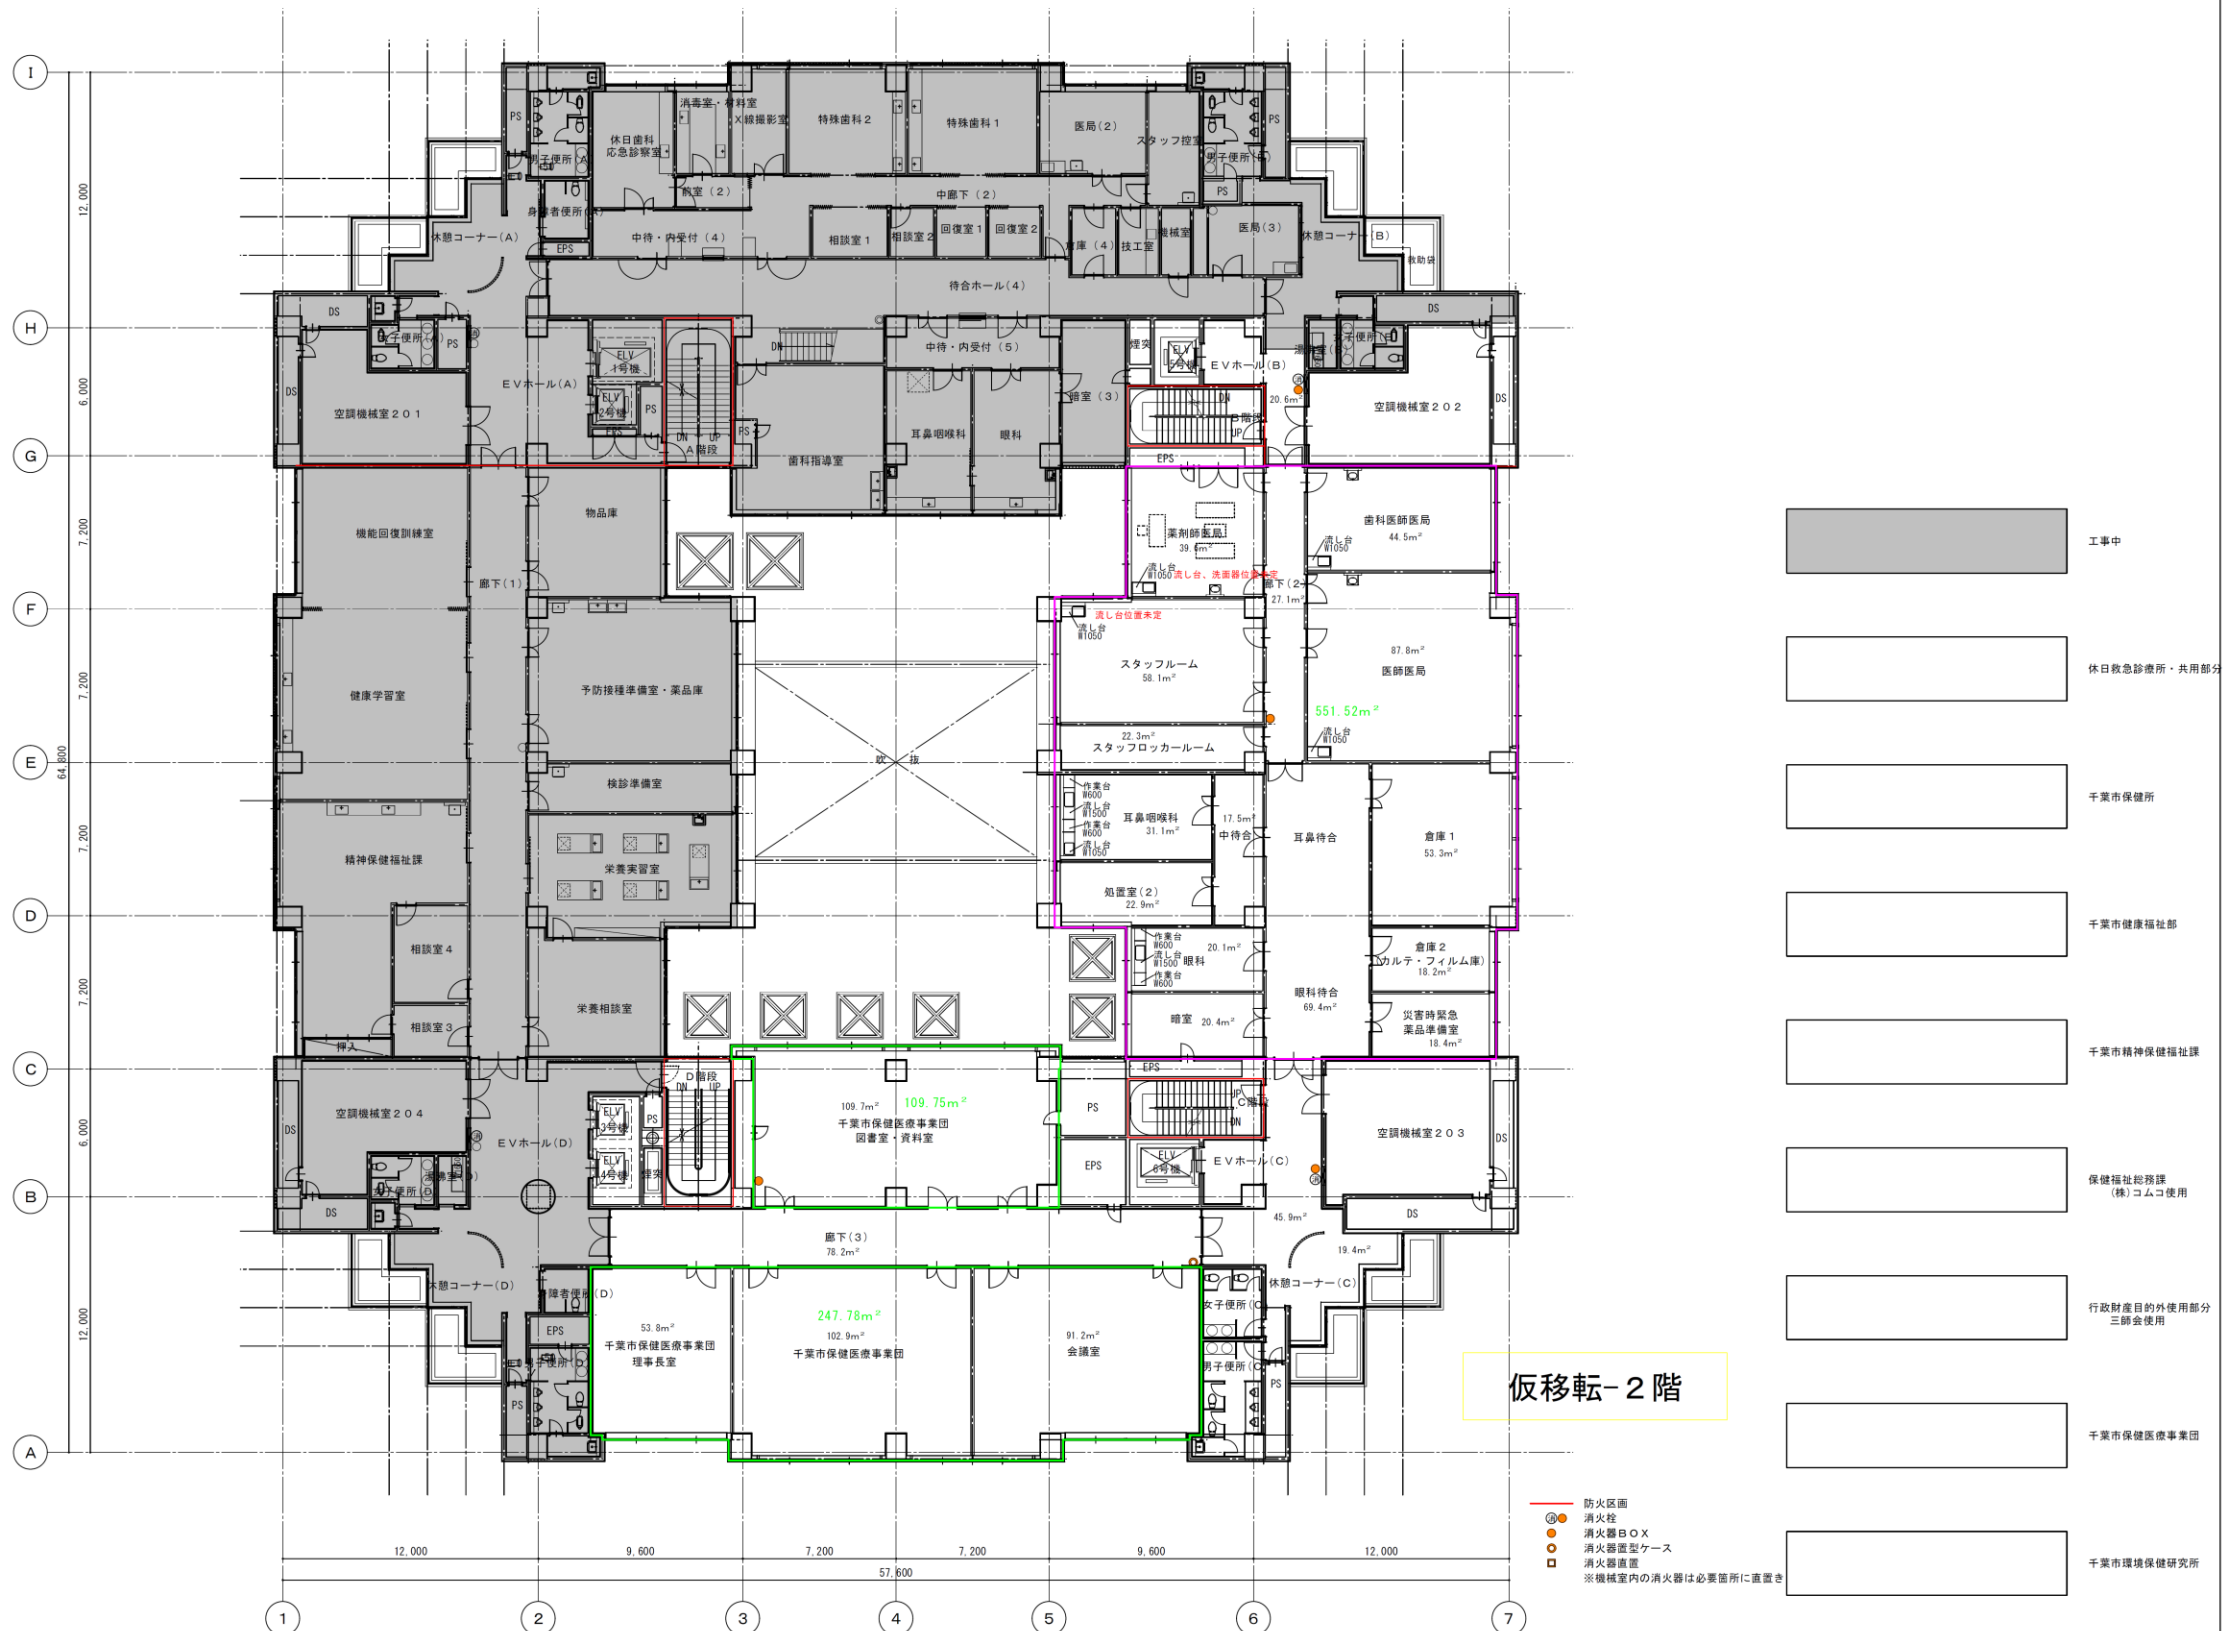



乾式二重床仕様：ブラホレン
・床+230 mm
・スロープ勾配：約1/9.4
・スロープ長さ：2,160 mm
・床仕上：ビニル床シート張
・スロープ床仕上：防滑性ビニル床シート張

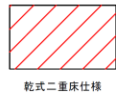

乾式二重床仕様

仮移転-2階

- 防火区画
- 消火栓
- 消火器B○X
- 消火器置型ケース
- 消火器直置
- ※機械室内の消火器は必要箇所に直置き

	工事中
	休日救急診療所・共用部分
	千葉市保健所
	千葉市健康福祉部
	千葉市精神保健福祉課
	保健福祉総務課 (株)コムコ使用
	行政財産目的外使用部分 三師会使用
	千葉市保健医療事業団
	千葉市環境保健研究所

千葉市都市局建築部営繕課

工事名称
千葉市総合保健医療センター大規模改修工事

設計年月日
令和 5年 1月 日

変更年月日
令和 年 月 日

変更年月日
令和 年 月 日

図
面
名

2階平面図【仮移転】

縮
尺
(A1) 1:150
(A3) 1:300
図
面
番
号
A-077