


(仮称)北谷津町入口交差点(国道126号)用地測量業務委託(6-1) **位置図**

委託数量	
4級基準点測量	N=9点
現況実測平面図作成	A=2.15ha
路線測量	L=0.31km
用地測量	A=1.17ha

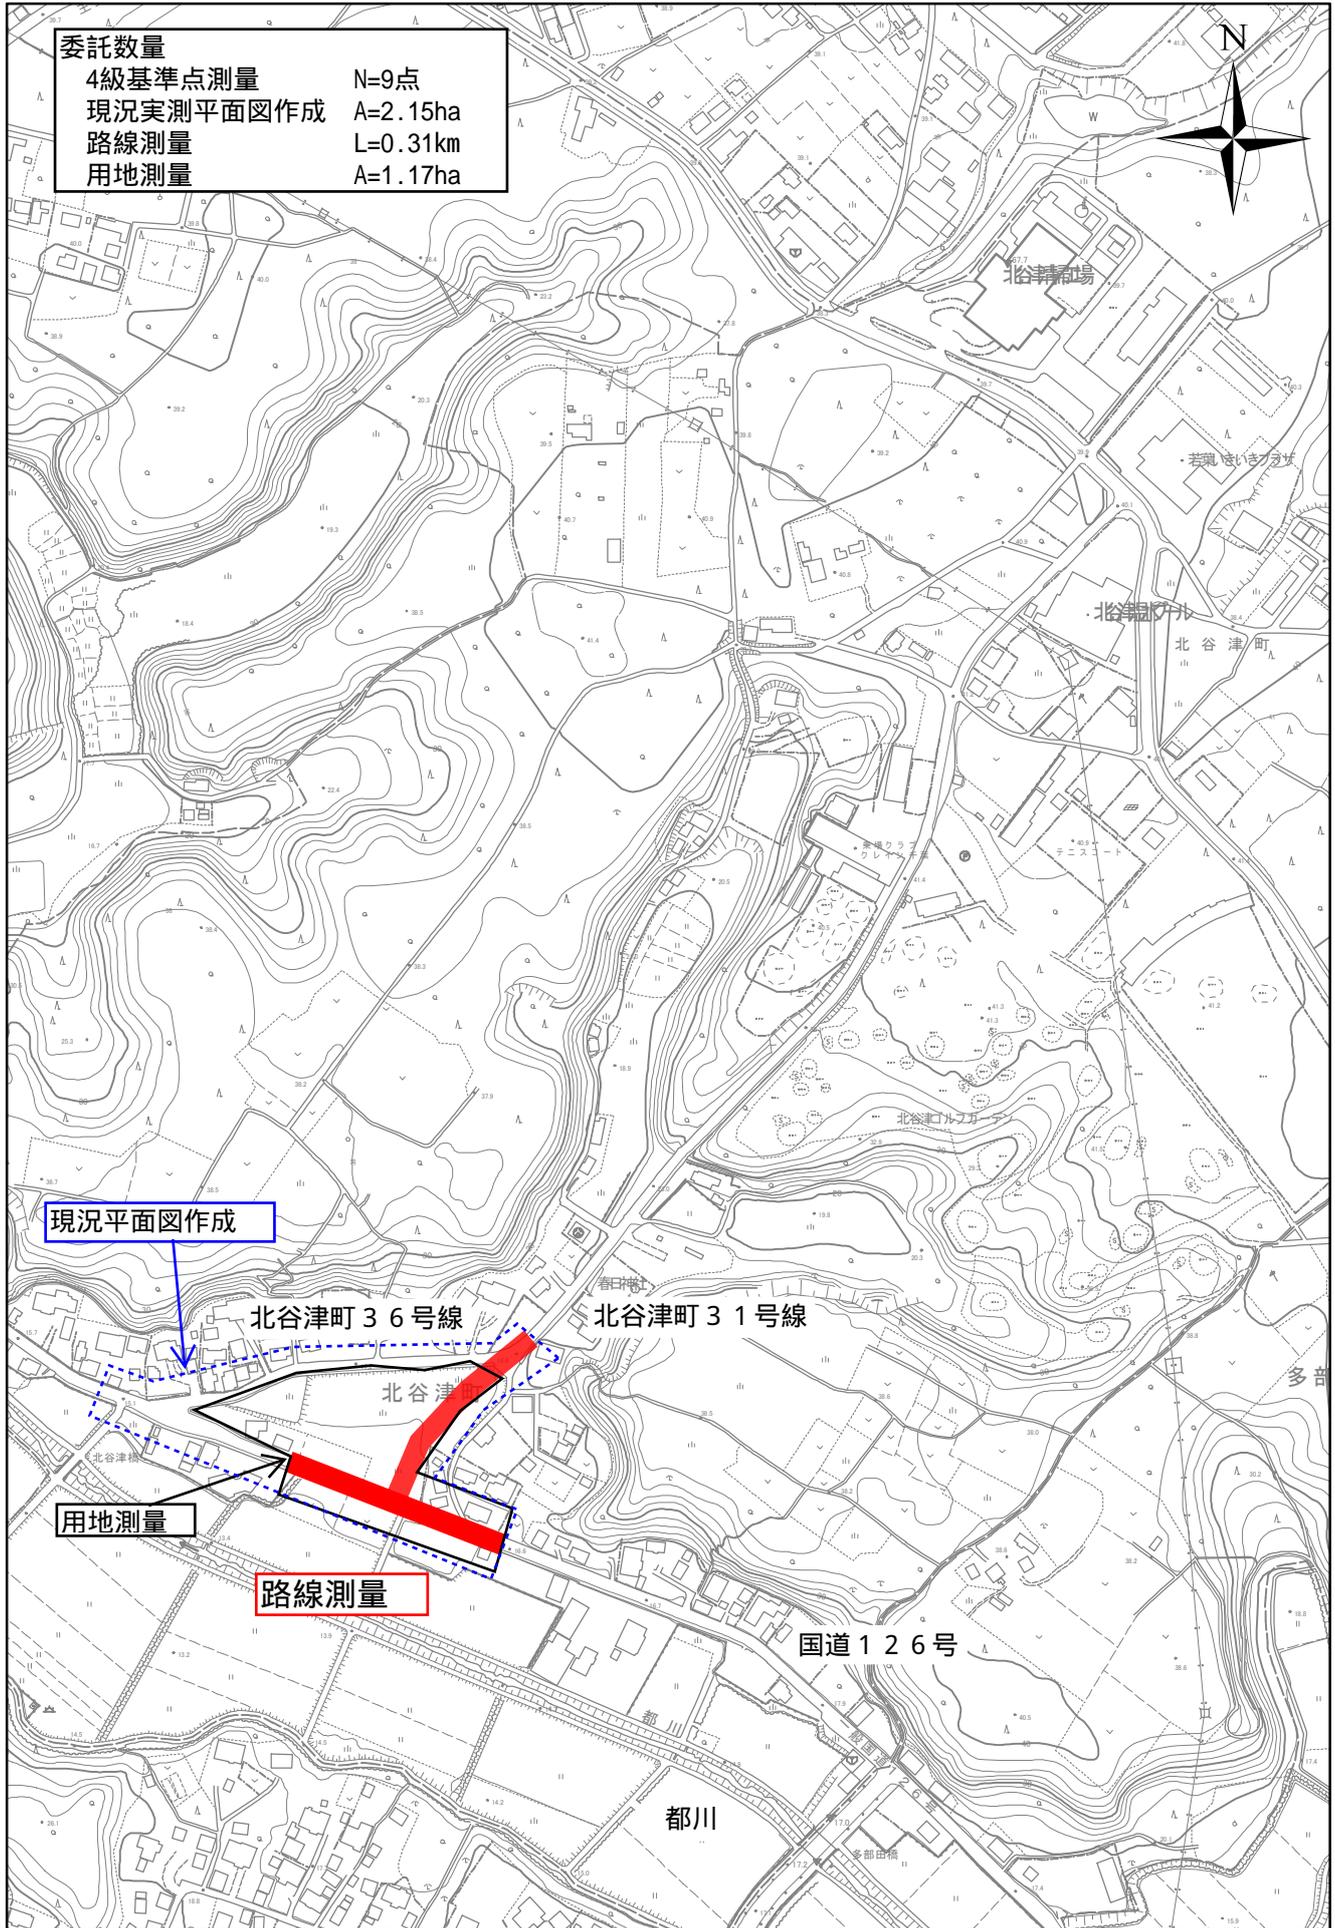

1:5,000

