３宿舎　温水・給水配管図

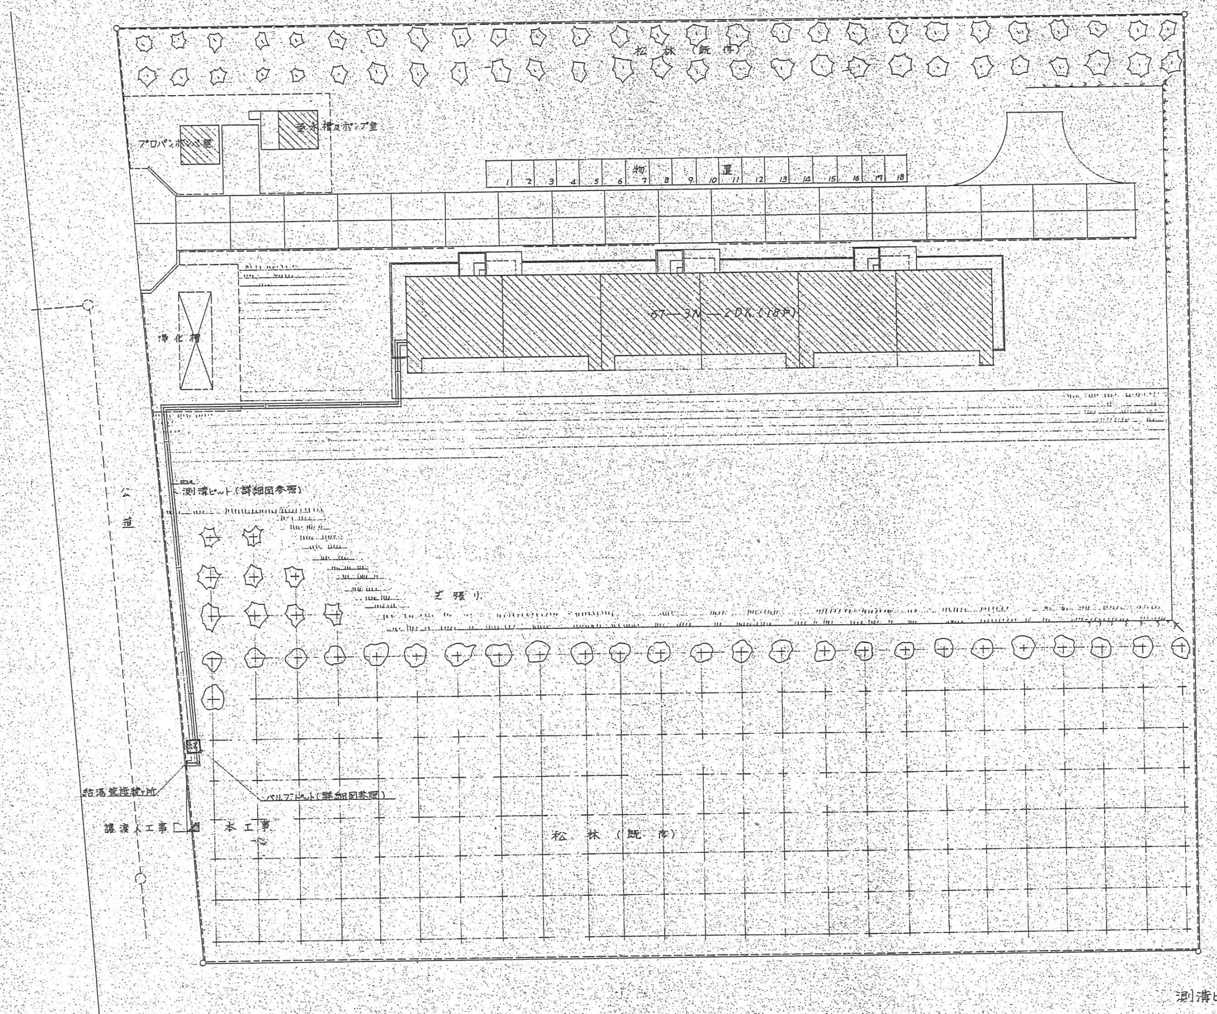
松林（既存）
プロパンボンベ室
受水槽及ポンプ室
物置
1 2 3 4 5 6 7 8 9 10 11 12 13 14 15 16 17 18
浄化槽
67―3N―2DK（18戸）
公道
測溝ピット（詳細図参照）
芝張り
給湯管接続ヶ所
バルブピット（詳細図参照）
譲渡人工事
本工事
松林（既存）

給湯設備配置図　S＝1:200

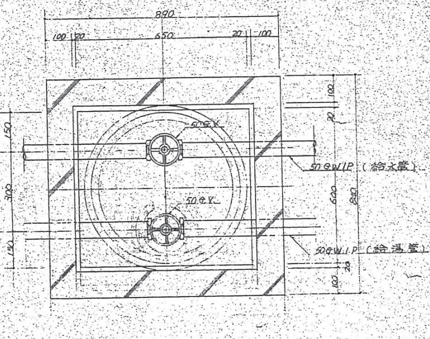
890
100 20 650 20 100
50GV
50GV
50GWIP（給水管）
50GWIP（給湯管）
150
300
150
100
20
600
840
20
100

平面図　S=1/10

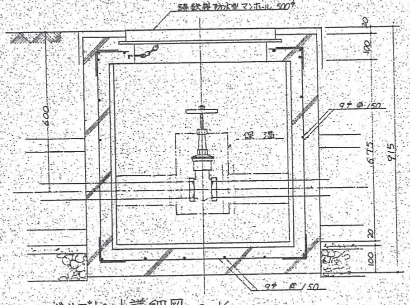
鋳鉄製防水型マンホール 500φ
保温
9φ @150
9φ @150
600
20
100
675
915
20
100

バルブピット詳細図　S=1/10

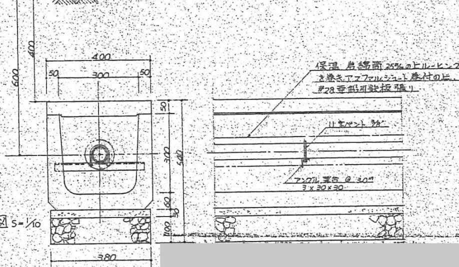
G.L.
600
400
400
50 300 50
保温 岩綿筒 25%の上ルーヒング
き巻きアスファルトシュート巻付の上
#28亜鉛引鉄板張り
リミベント 3/8"
アングル架台 @ 3.0m
3×30×30
50
300
540
60
30
100
380

測溝ピット詳細図 S=1/10

[redacted]

4北谷津清掃工場　雨水・汚水配管図

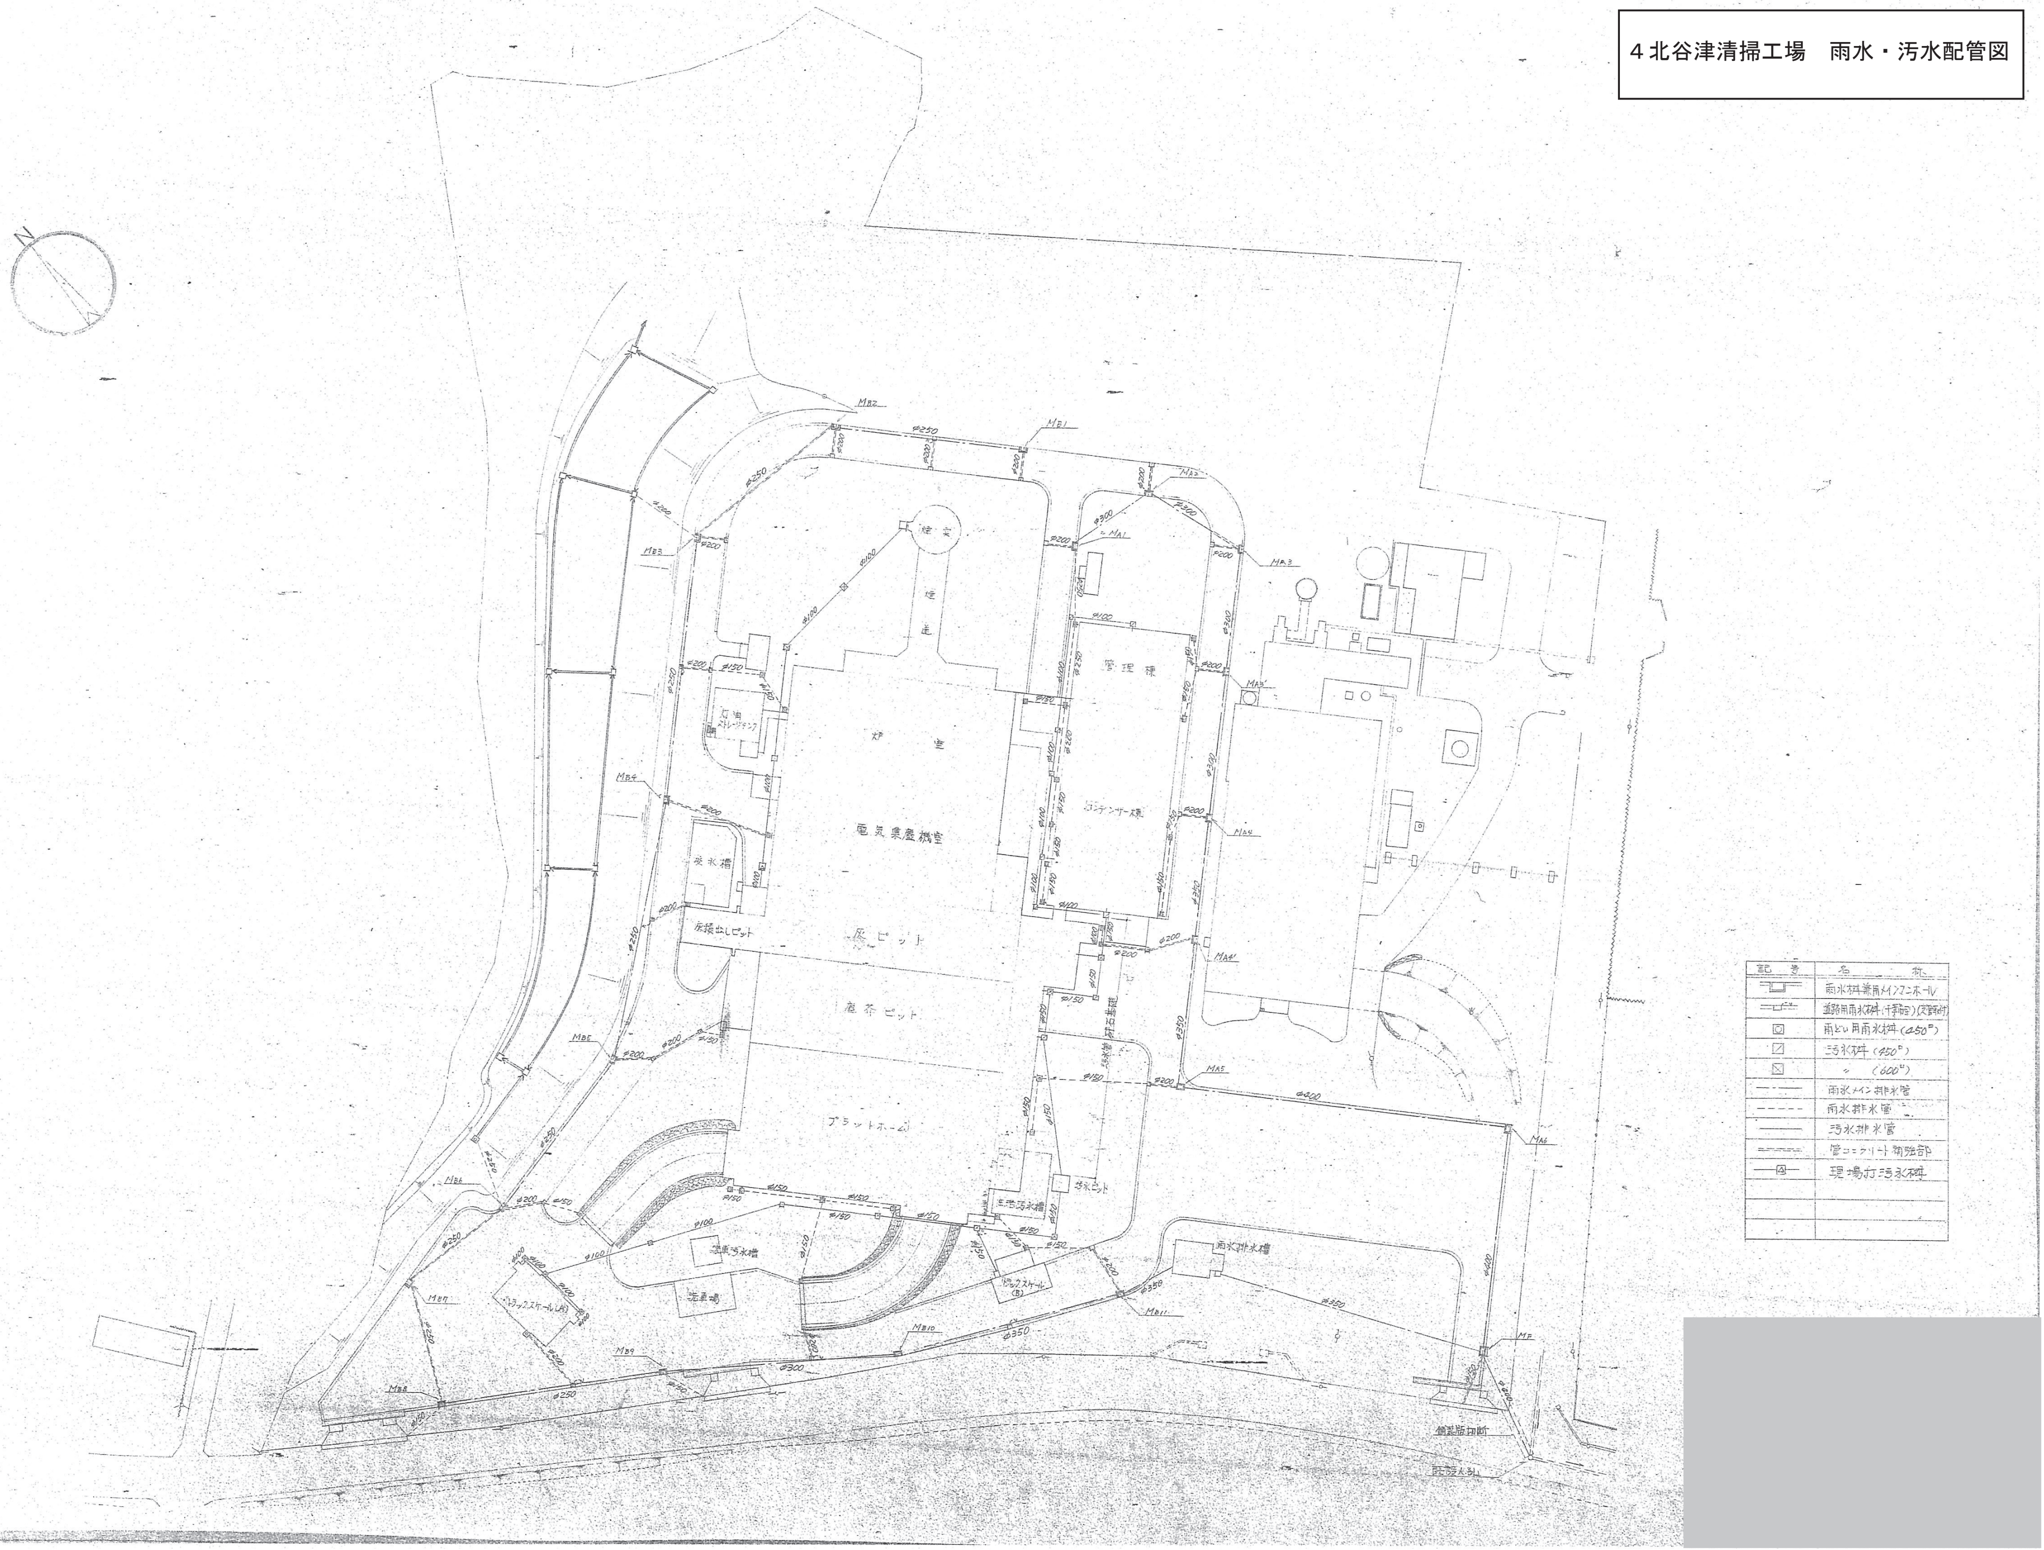
N
煙突
煙道
炉室
電気集塵機室
灯油ストレージタンク
受水槽
灰積出しピット
灰ピット
塵芥ピット
プラットホーム
管理棟
コンデンサー棟
生活汚水槽
汚水ピット
洗車汚水槽
洗車場
トラックスケール(A)
トラックスケール(B)
雨水排水槽
舗装版切断
既設人孔
MA1
MA2
MA3
MA3'
MA4
MA4'
MA5
MA6
MB1
MB2
MB3
MB4
MB5
MB6
MB7
MB8
MB9
MB10
MB11
MF
記号
名称
雨水桝兼用メインマンホール
道路用雨水桝(千葉型)(支管取付)
雨どい用雨水桝(450□)
汚水桝(450□)
〃 (600□)
雨水メイン排水管
雨水排水管
汚水排水管
管コンクリート補強部
現場打汚水桝

[redacted]