
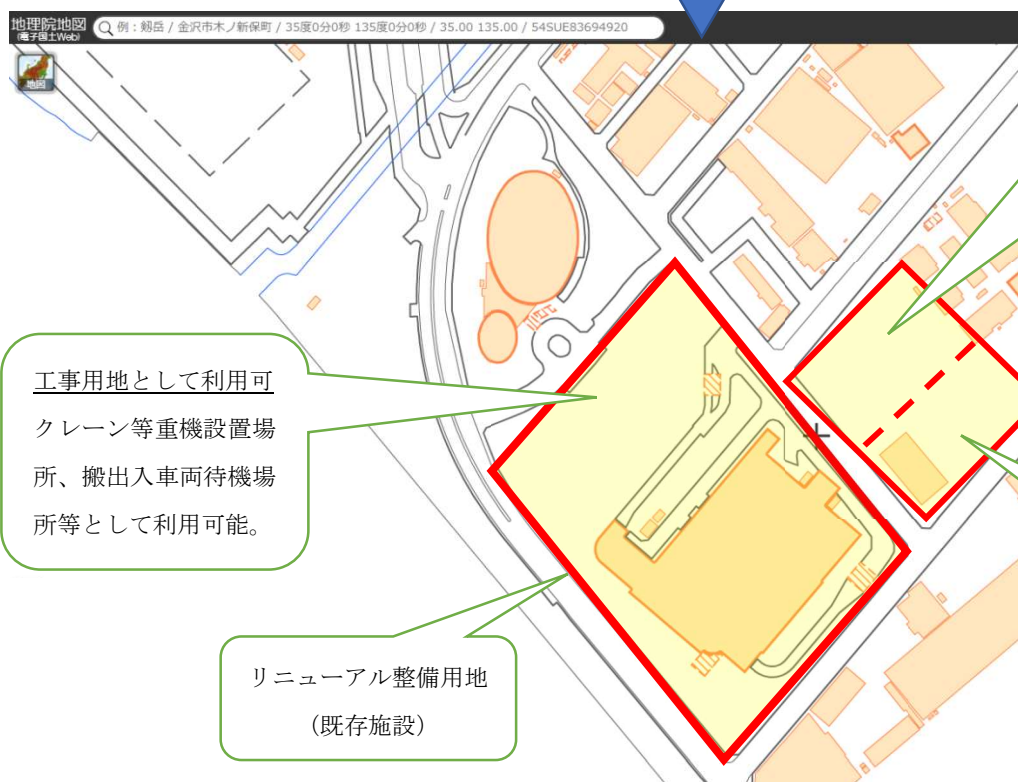


添付資料 1 事業実施場所

住所 千葉市美浜区新港 226 番地 1 他

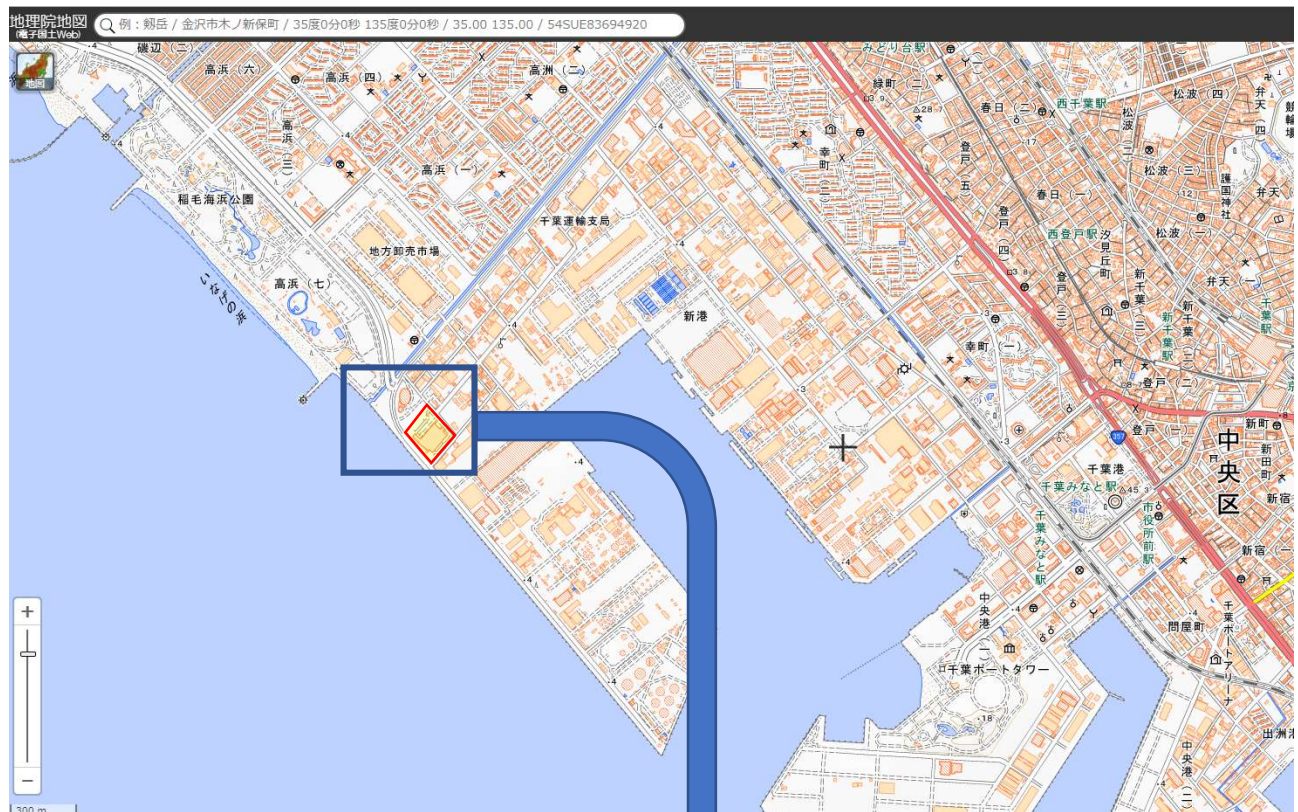

工事用地として利用不可
周辺企業に駐車場として貸与しているため、事業用地として利用不可。ただし、植栽等の敷地管理は必要。


旧スラグストックヤード用地

工事用地として利用可
クレーン等重機設置場所、搬出入車両待機場所等として利用可能。

リニューアル整備用地
(既存施設)

工事用地として利用可
仮設事務所、工事関係者駐車場等として利用可能。

(国土地理院地図)

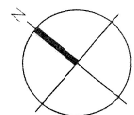

工事用地として利用可

クレーン等重機設置場所、搬出入
車両待機場所等として利用可能。

市道48009(新港5号線)

既設下水涵管 500φ DP+1.24

既設下水涵管 250φ DP+1.35m

道路

設計GL+TP+4.6m

道路境界線

30303

管理棟

-41640.068

21041.006

倉庫棟(1)

設計GL+TP+4.6m

計量棟(2)

設計GL+TP+3.2m

ランプウェイ(2)

設計GL+TP+3.0m

工機棟

設計GL+TP+4.6m

ランプウェイ(1)

設計GL+TP+1.6m

下部色除付機

設計GL+TP+4.6m

下部オーバーホール用巻掛

設計GL+TP+3.0m

市道48011(新港1号線)

管理棟

-43123.257

21370.575

仮設M(マンホール天板)

TP+2.90m

リニューアル整備用地
(既存施設)

添付資料1-2 全体配置図

工事名称	設計年月日	平成 年 月 日	図面名	共通	縮尺	図番	棟
千葉市新港新清掃工場(仮称)建築工事	設計年月日		全体配置図	全体配置図	1/500	A-0004	棟
	図番						ED