



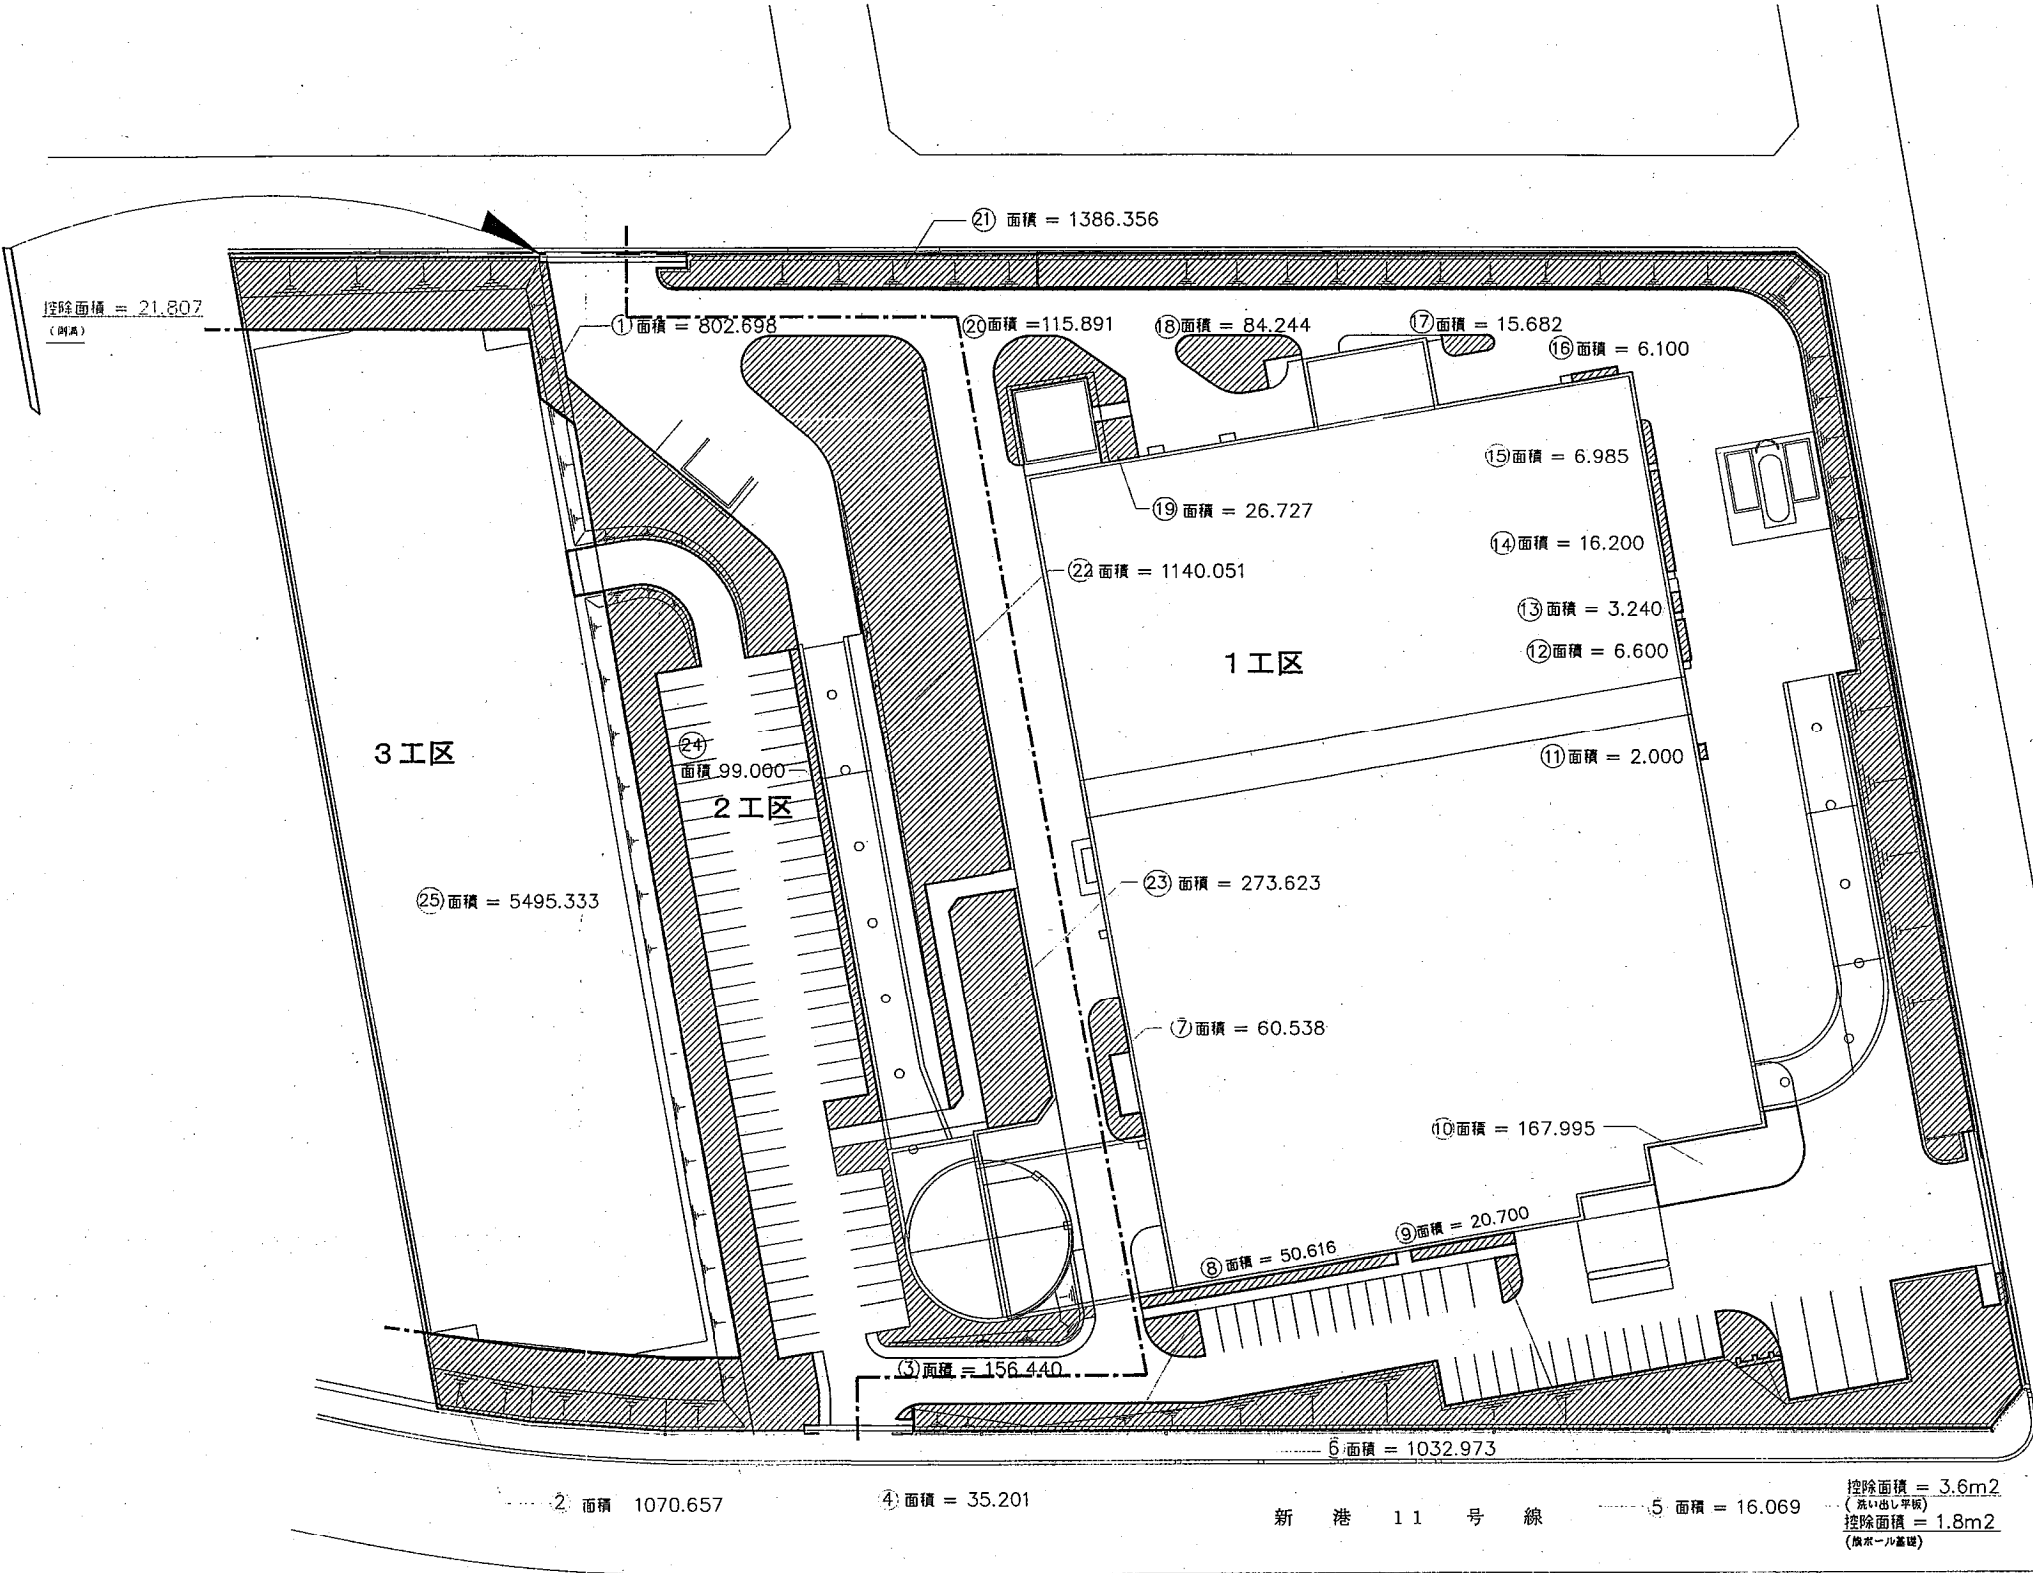


防草シート敷設面積			
1工区	単位:m2	2工区	単位:m2
④	35.201	①	802.698
⑤	16.069	②	1070.657
⑥	1032.973	③	156.440
⑦	60.538	④	1140.051
⑧	50.616	⑤	273.623
⑨	20.700	⑥	99.000
⑩	2.000	計	3542.469
⑪	6.600	控除面積	
⑫	3.240	①	21.807
⑬	16.200	計	21.807
⑭	6.985	合計	3520.662
⑮	6.100		
⑯	15.682		
⑰	84.244		
⑱	26.727		
⑲	115.891		
⑳	1386.356		
㉑	2886.122		
計			
控除面積			
⑥	3.600		
⑦	1.800	平板基礎	
計	5.400	換気ポール基礎	
合計	2880.722		

記号	名 称
■	防草シート

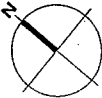


図面種別	防草シート敷設位置図
図面番号	全 1/4 葉の内第 8 号
縮 尺	1:500
内容表示	

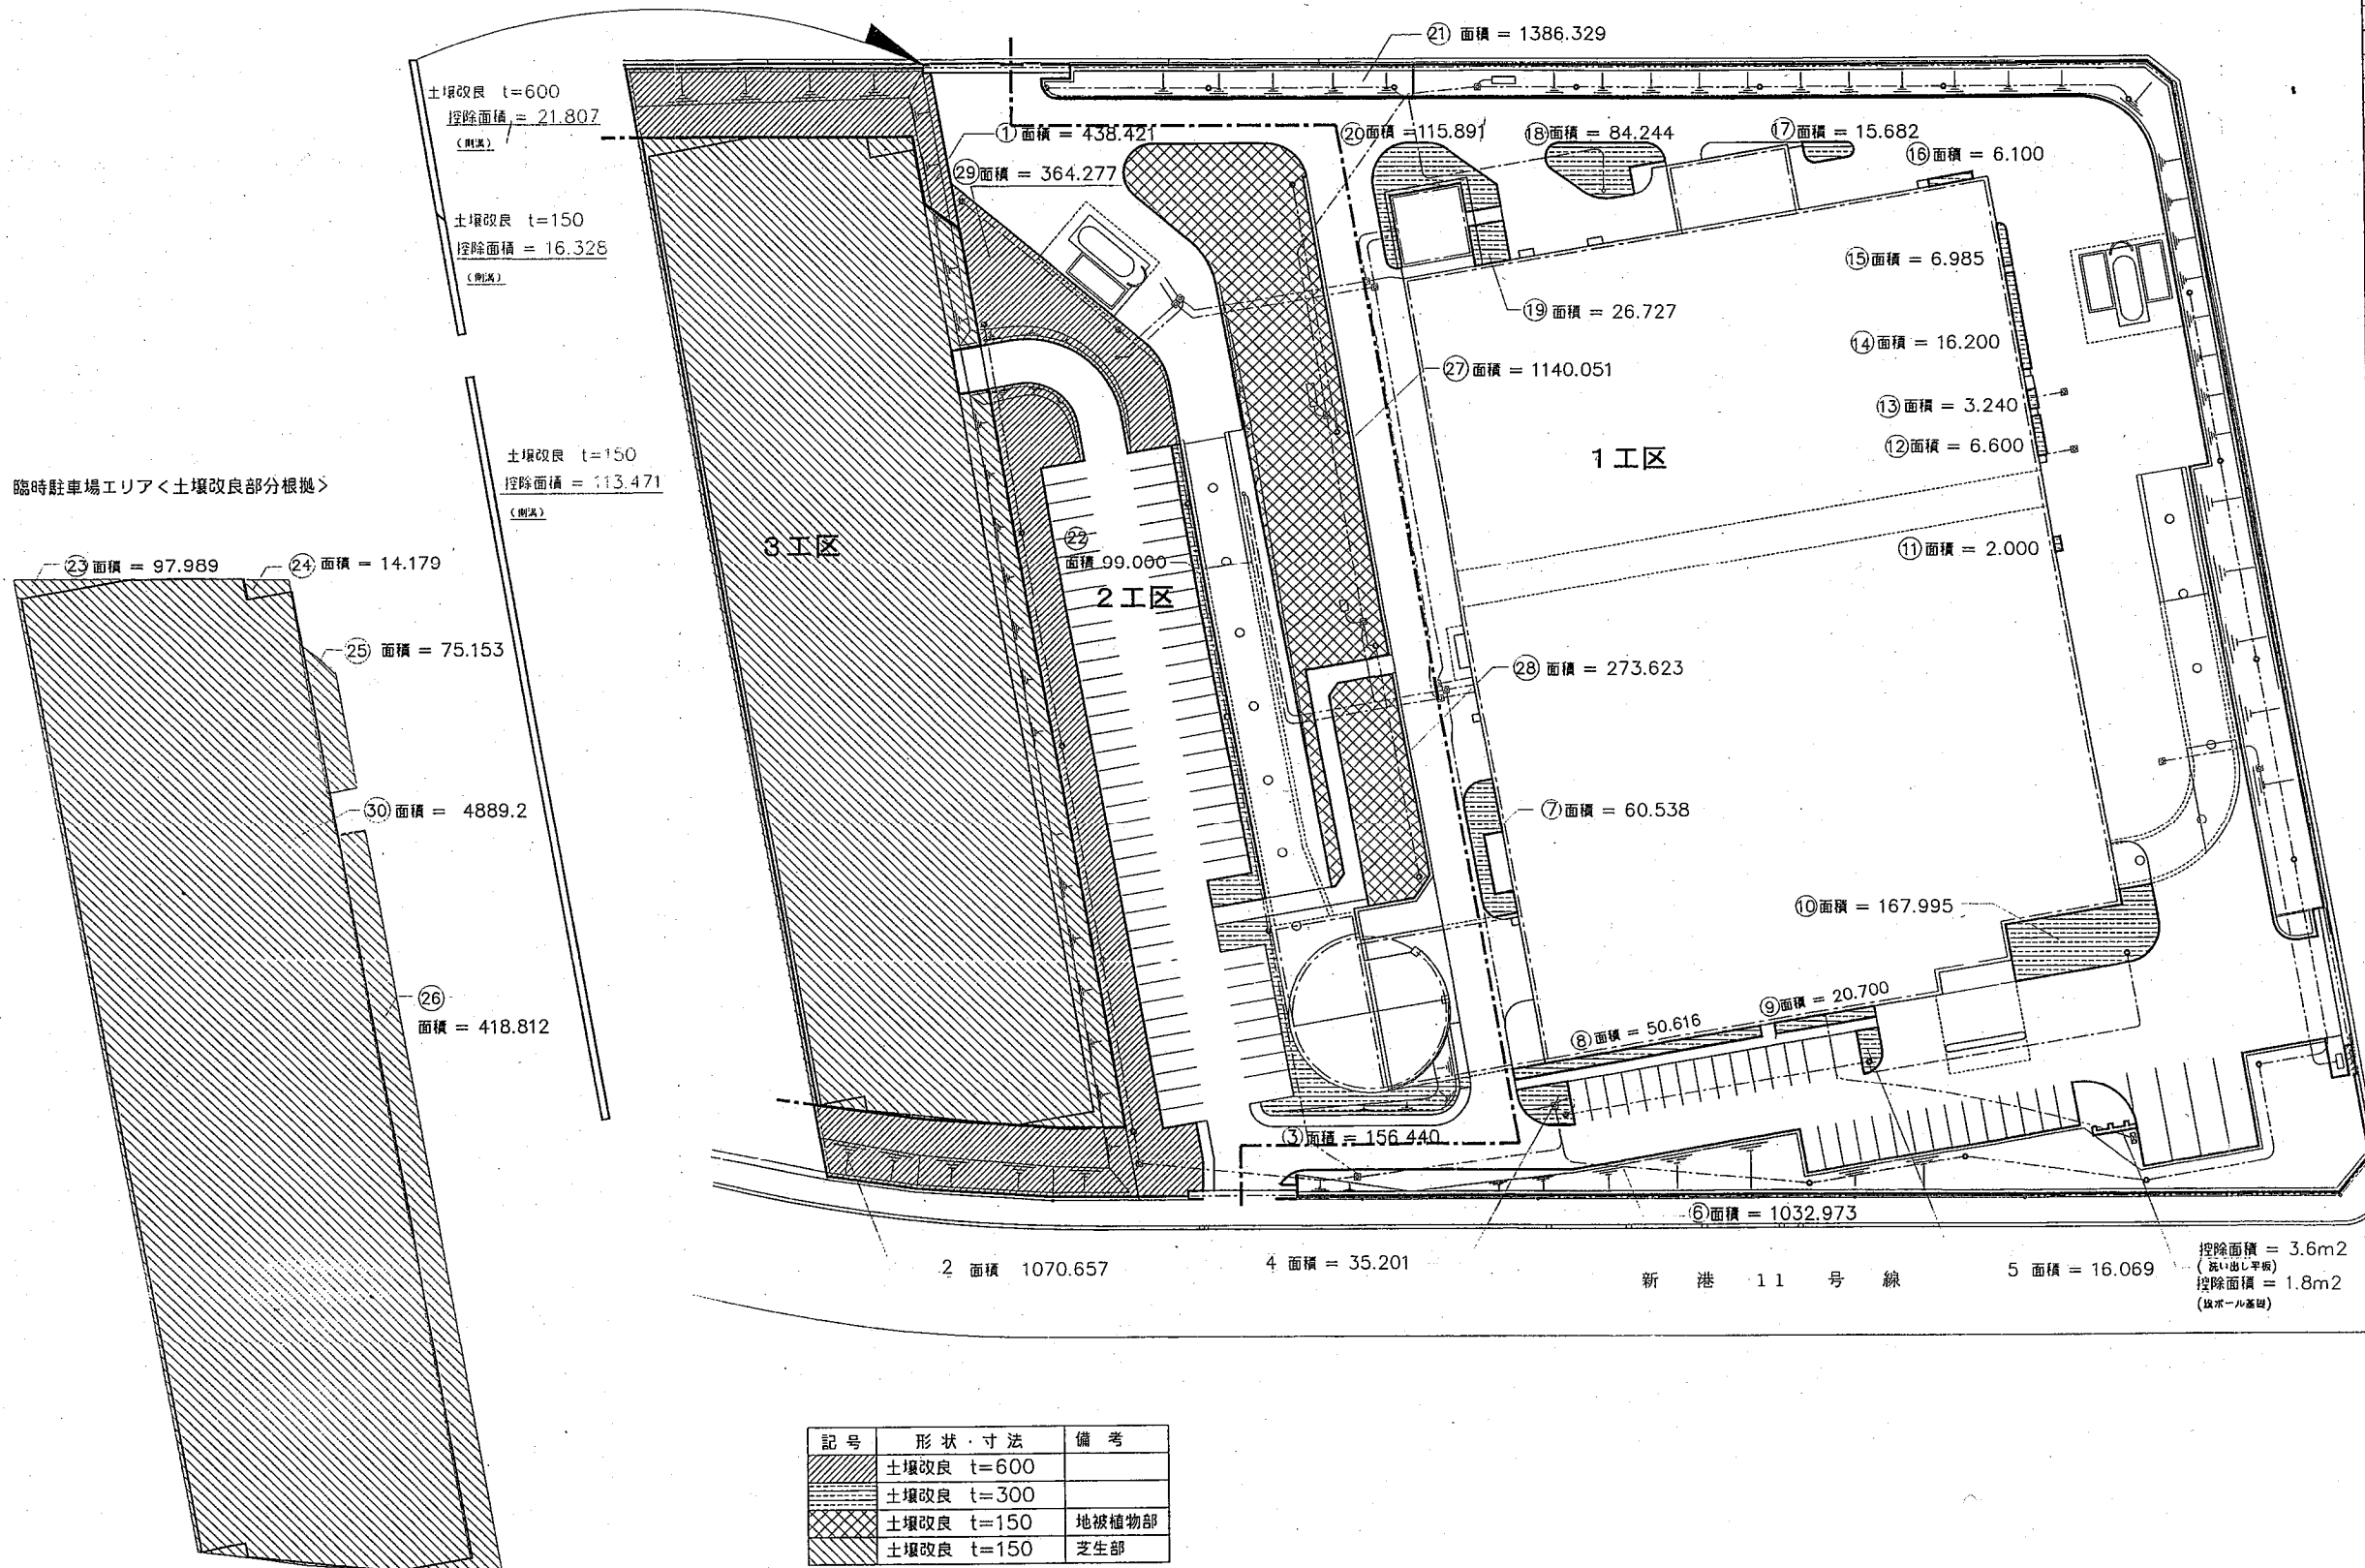

土填改良面積		
1工区 単位:m2	2工区 単位:m2	3工区 単位:m2
t=300改良	t=600改良	t=150改良
㊸ 35.201	㊸ 438.421	㊸ 97.989
㊹ 16.069	㊹ 1070.657	㊹ 14.179
㊺ 60.538	㊺ 364.277	㊺ 75.153
㊻ 50.618	㊻ 1873.355	㊻ 418.812
㊼ 20.700	控除面積	㊼ 4889.2
㊽ 167.995	㊽ 21.807	計 5495.333
㊾ 2.000	計 21.807	控除面積
㊿ 6.600	合計 1851.548	㊿ 16.328
㊸ 3.240		㊸ 113.471
㊹ 16.200	t=300改良	計 129.799
㊺ 6.985	㊺ 156.440	合計 5365.534
㊻ 6.100	㊻ 99.000	
㊼ 15.682	計 255.440	
㊽ 84.244		
㊾ 26.727	t=150改良	
㊿ 115.891	㊿ 1140.051	
合計 634.788	㊸ 273.623	
	合計 1413.674	

記号	名 称	埋設位置	土被り	
			管	埋設シート
— —	埋設管（電気）	植栽帯	H=600	H=300
		道路	H=1200	H=600


植栽帯の土砂のすきとり、盛土、地盤改良の際は、埋設管と埋設シートに注意すること。

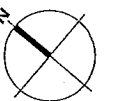



図面種別	土壌改良平面図		
図面番号	全 14 葉の内第 7 号		
縮 尺	1:500	内容表示	

外周植栽数量表(総括)

記号	名称	形状・寸法			総数量	単位	1工区		2工区		3工区	植栽密度	備考
		H	C	W			外-1	外-2	外-3	外-4	外-5		
	クロマツ	0.5	P.C.10.5		4450	本	720	1670	680	1380		2本/m2	
	クロマツ	0.5	P.C.10.5		95	本	50		45				
	タブノキ	0.5	P.C.10.5		535	本	340		195				
	ヒメユズリハ	0.5	P.C.10.5		380	本	235		145			高木寄植え	
	ヤブニッケイ	0.5	P.C.10.5		280	本	185		95			2本/m2	
	カクレミノ	0.5	P.C.10.5	0.2	55	本	55						
	モッコク	0.5	P.C.10.5		55	本	55						
	ヤブツバキ	0.5	P.C.10.5	0.2	758	本	575		183				
	トウネズミモチ	0.5	P.C.10.5		360	本	360					中木列植	
	トベラ	0.5	P.C.15.0	0.3	1450	本	450	155		845		4本/m	
	マサキ	0.5	P.C.10.5		2469	本	785	520	680	484			
	シャリンバイ	0.5	P.C.10.5	0.2	3335	本	1050	680	850	755		低木列植	
	ハマヒサカキ	0.3	P.C.12.0		1794	本	1145	32	27	590		4本/m	
	ハマヒサカキ (寄植え)	0.3	P.C.12.0		104	本		104				低木寄植え 6本/m2	
	ノシバ				5365.5	m2					5365.5		

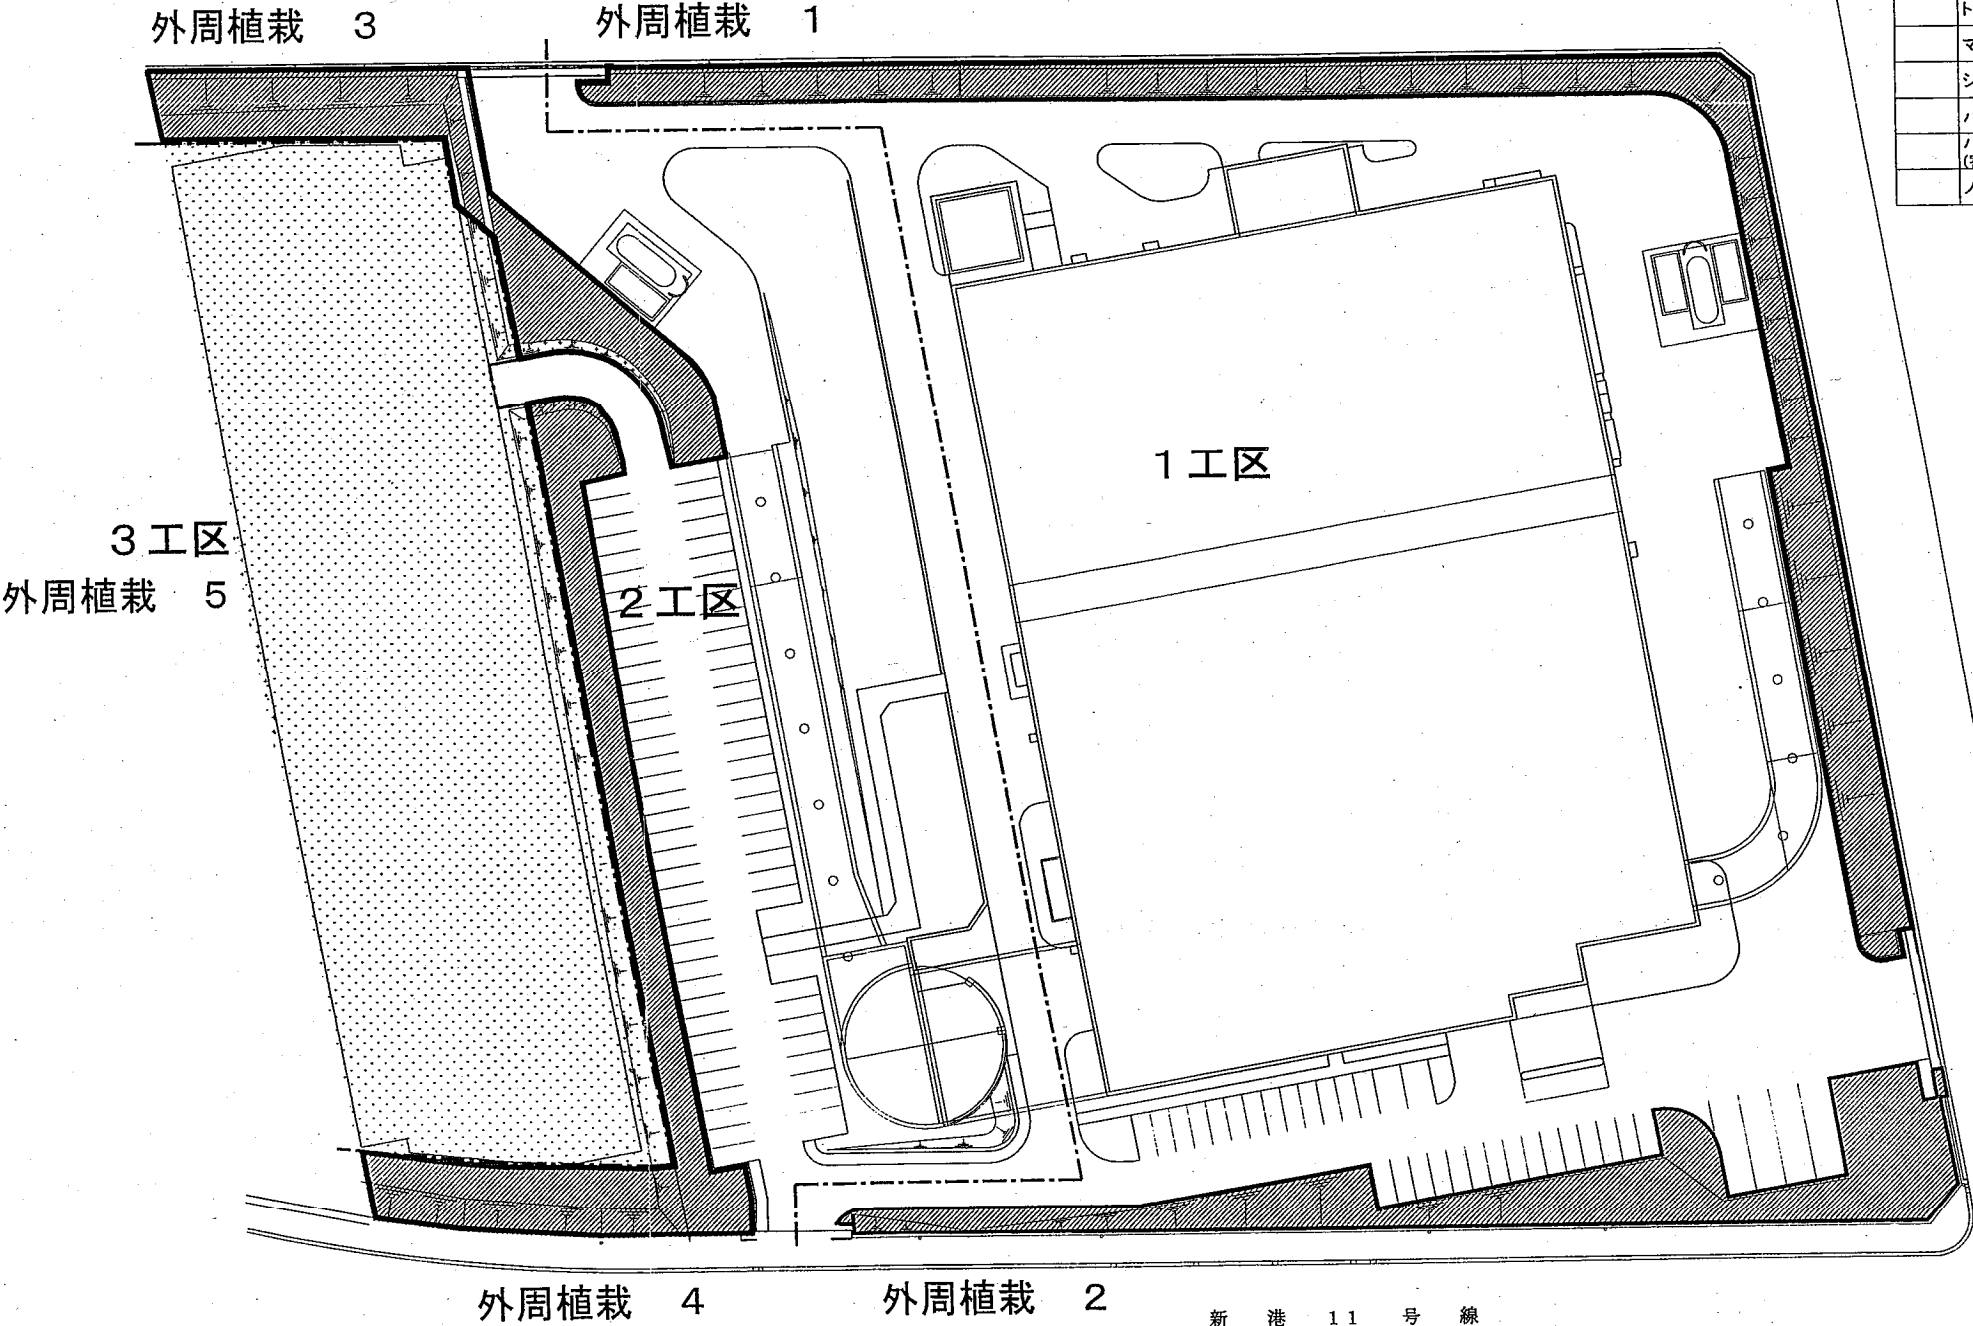

図面種別	外周植栽区分図		
図面番号	全	ノリ	葉の内第 2 号
縮 尺	1:500	内容表示	

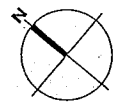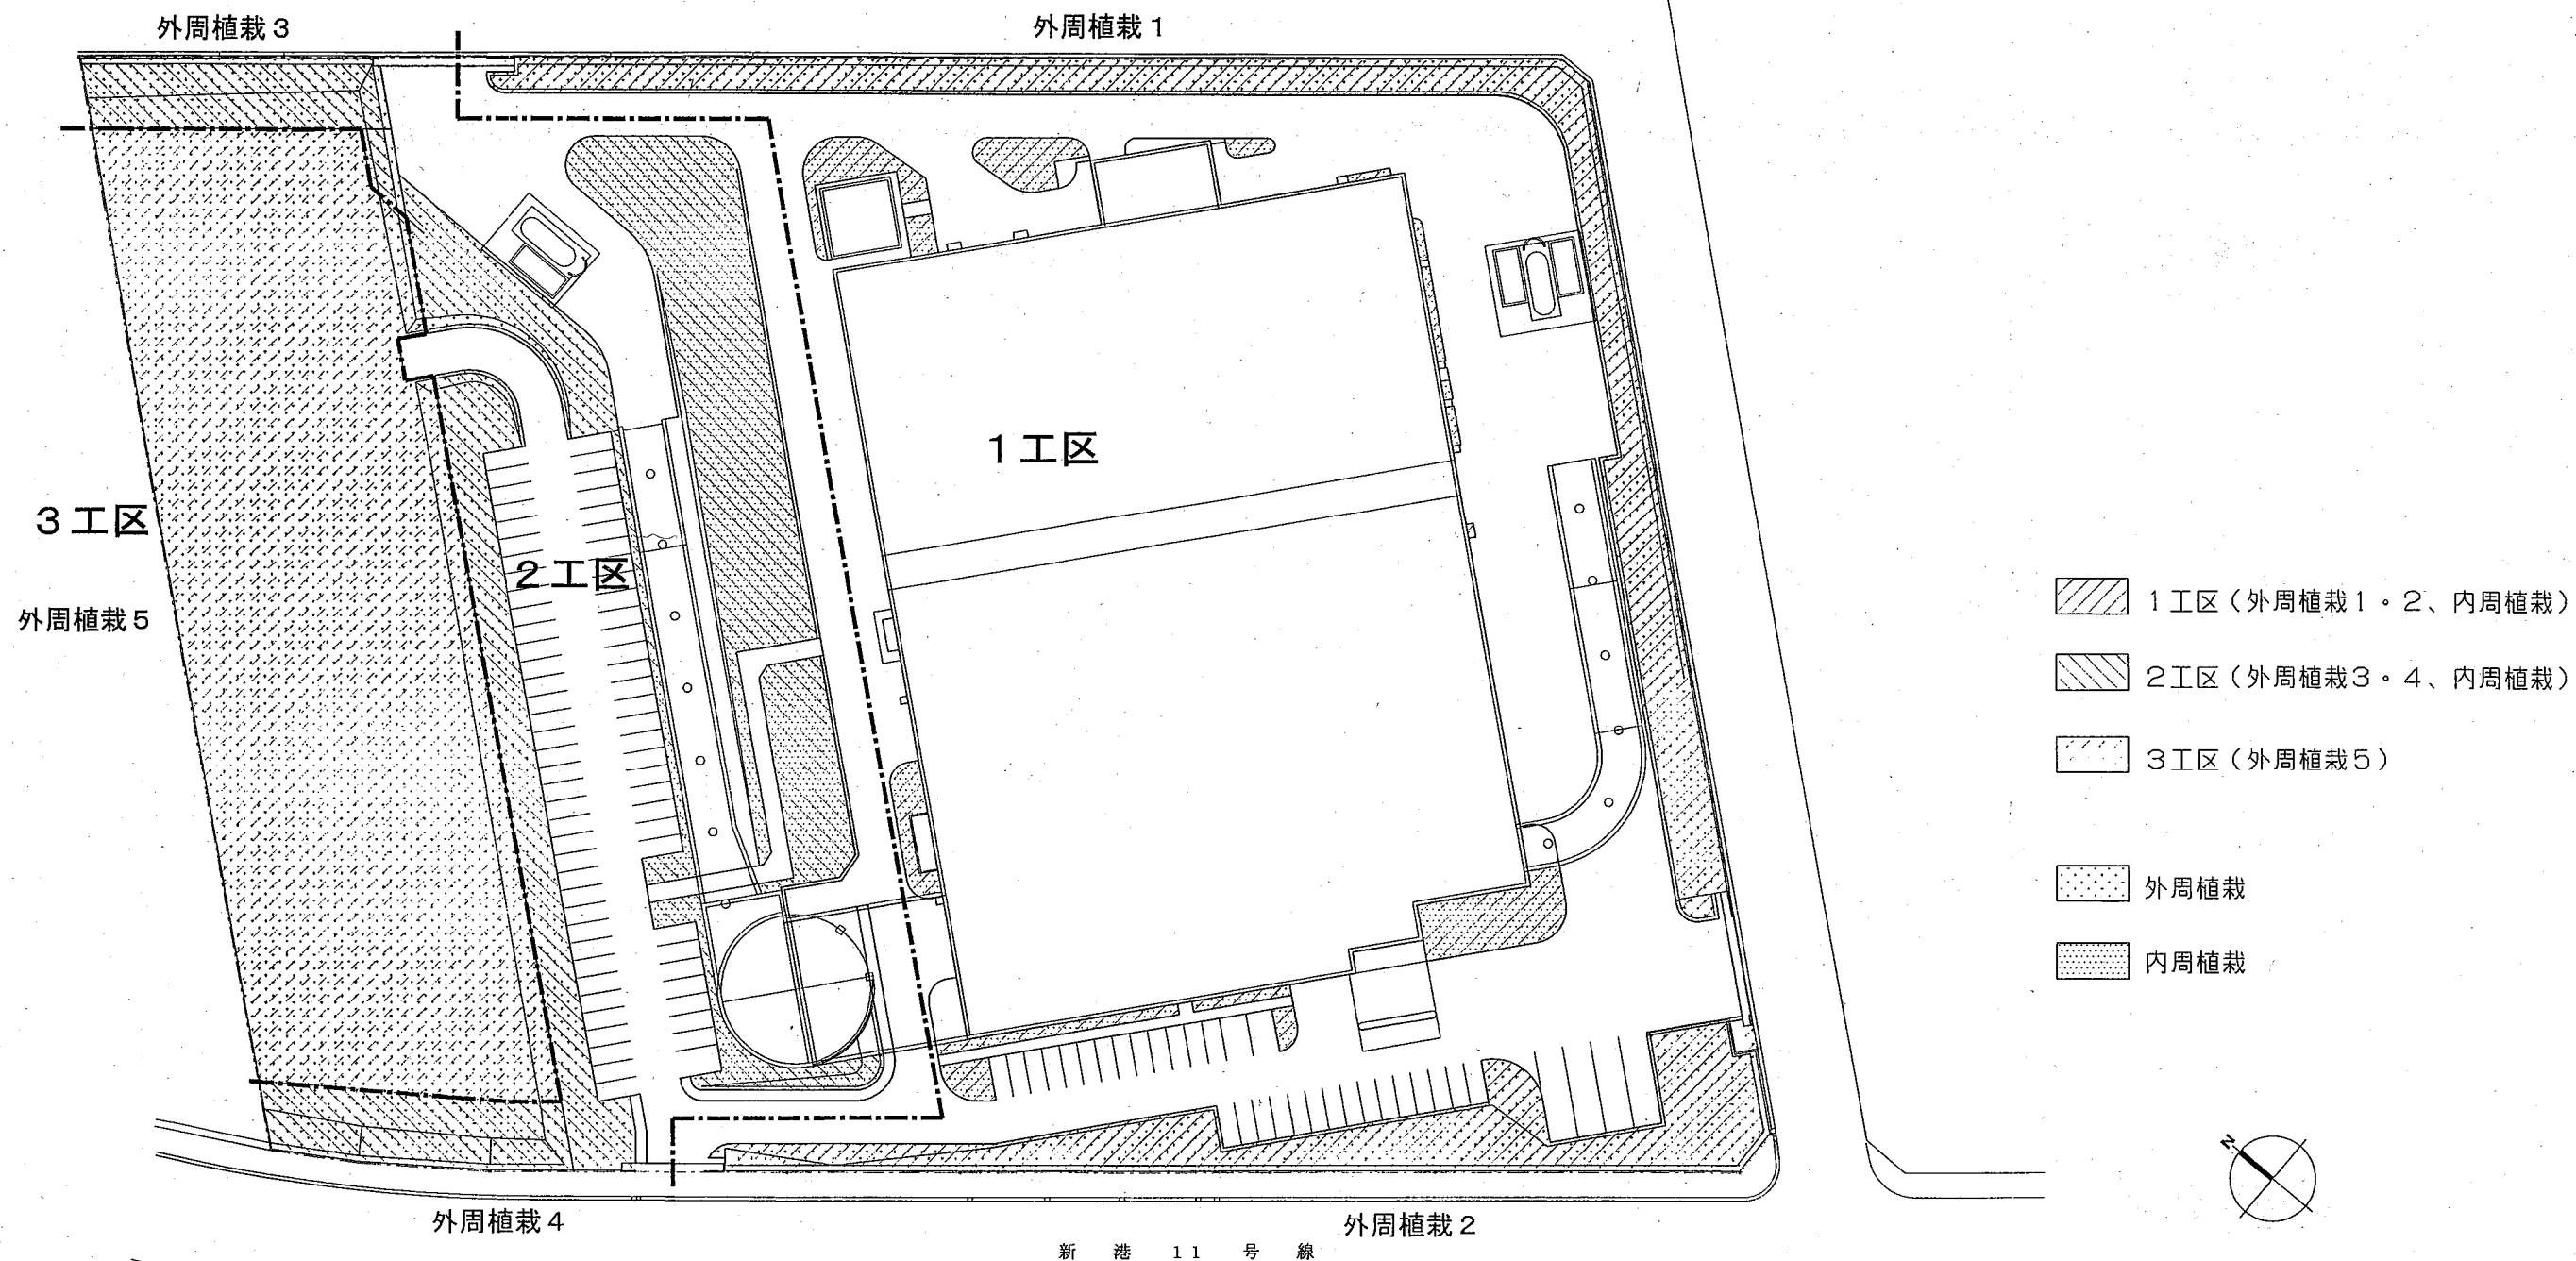

図面種別	全体平面図		
図面番号	全	ノ 次 葉 の 内 第	ノ 号
縮 尺	1:500	内容表示	