



添付資料4 電気・ガス等取り合い点

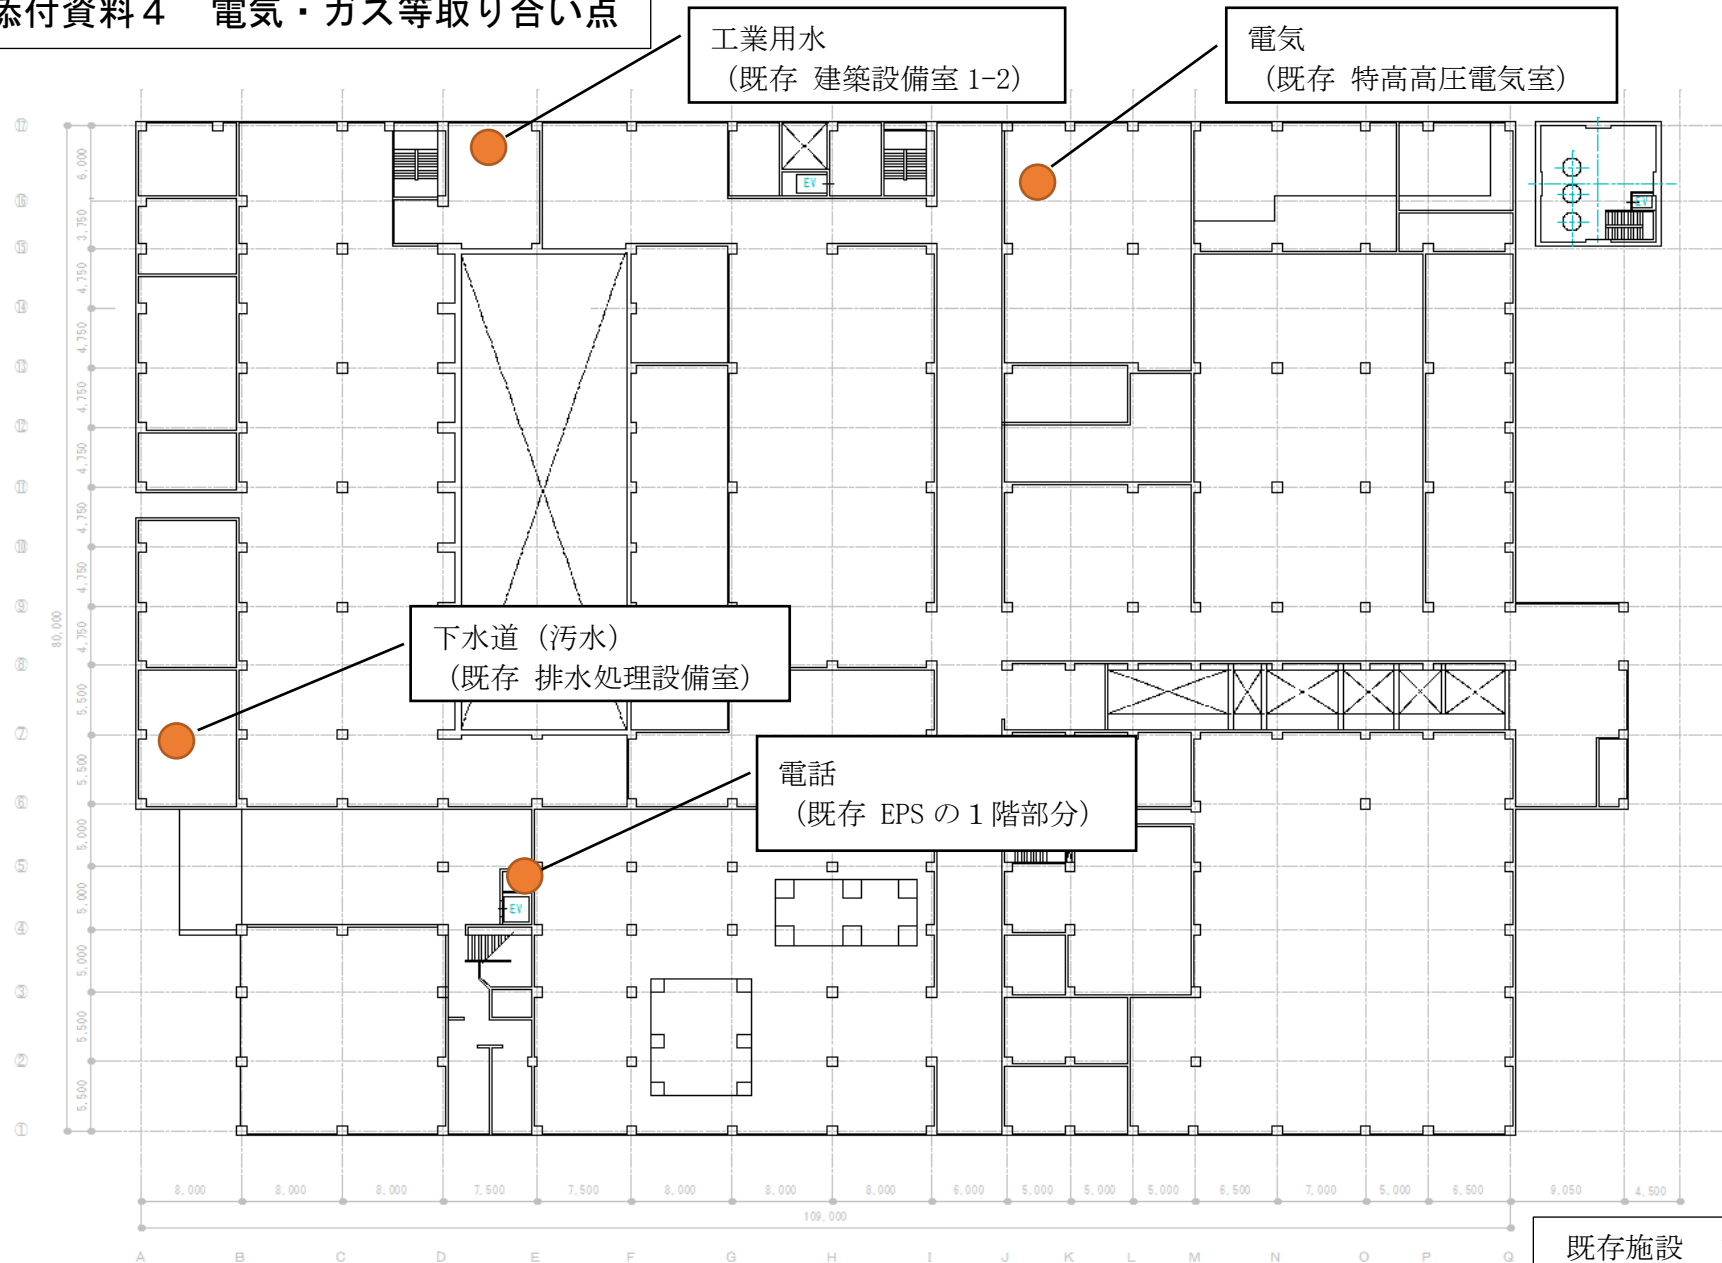

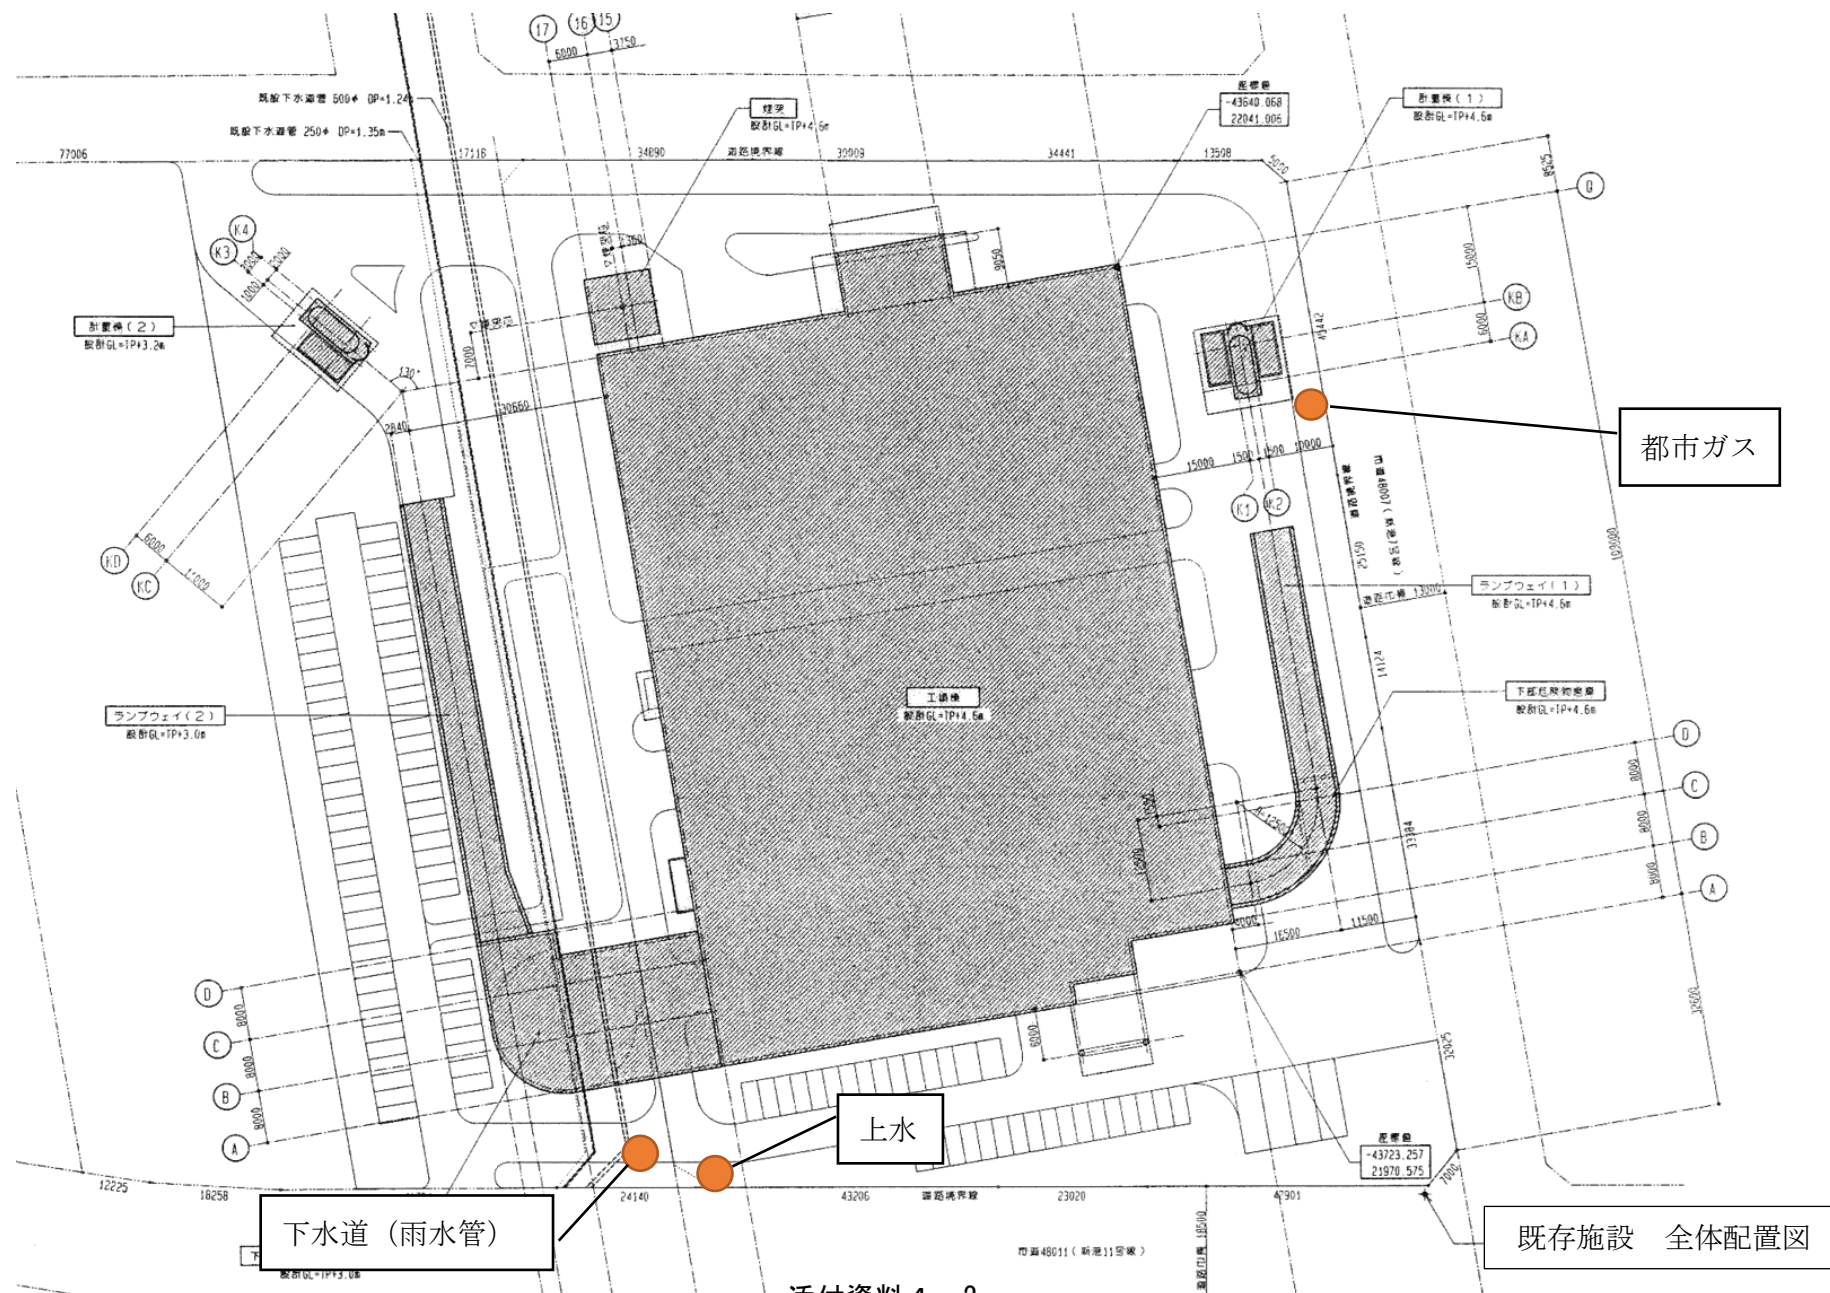

添付資料 4-2