


添付資料10 水抜き作業ピット位置図

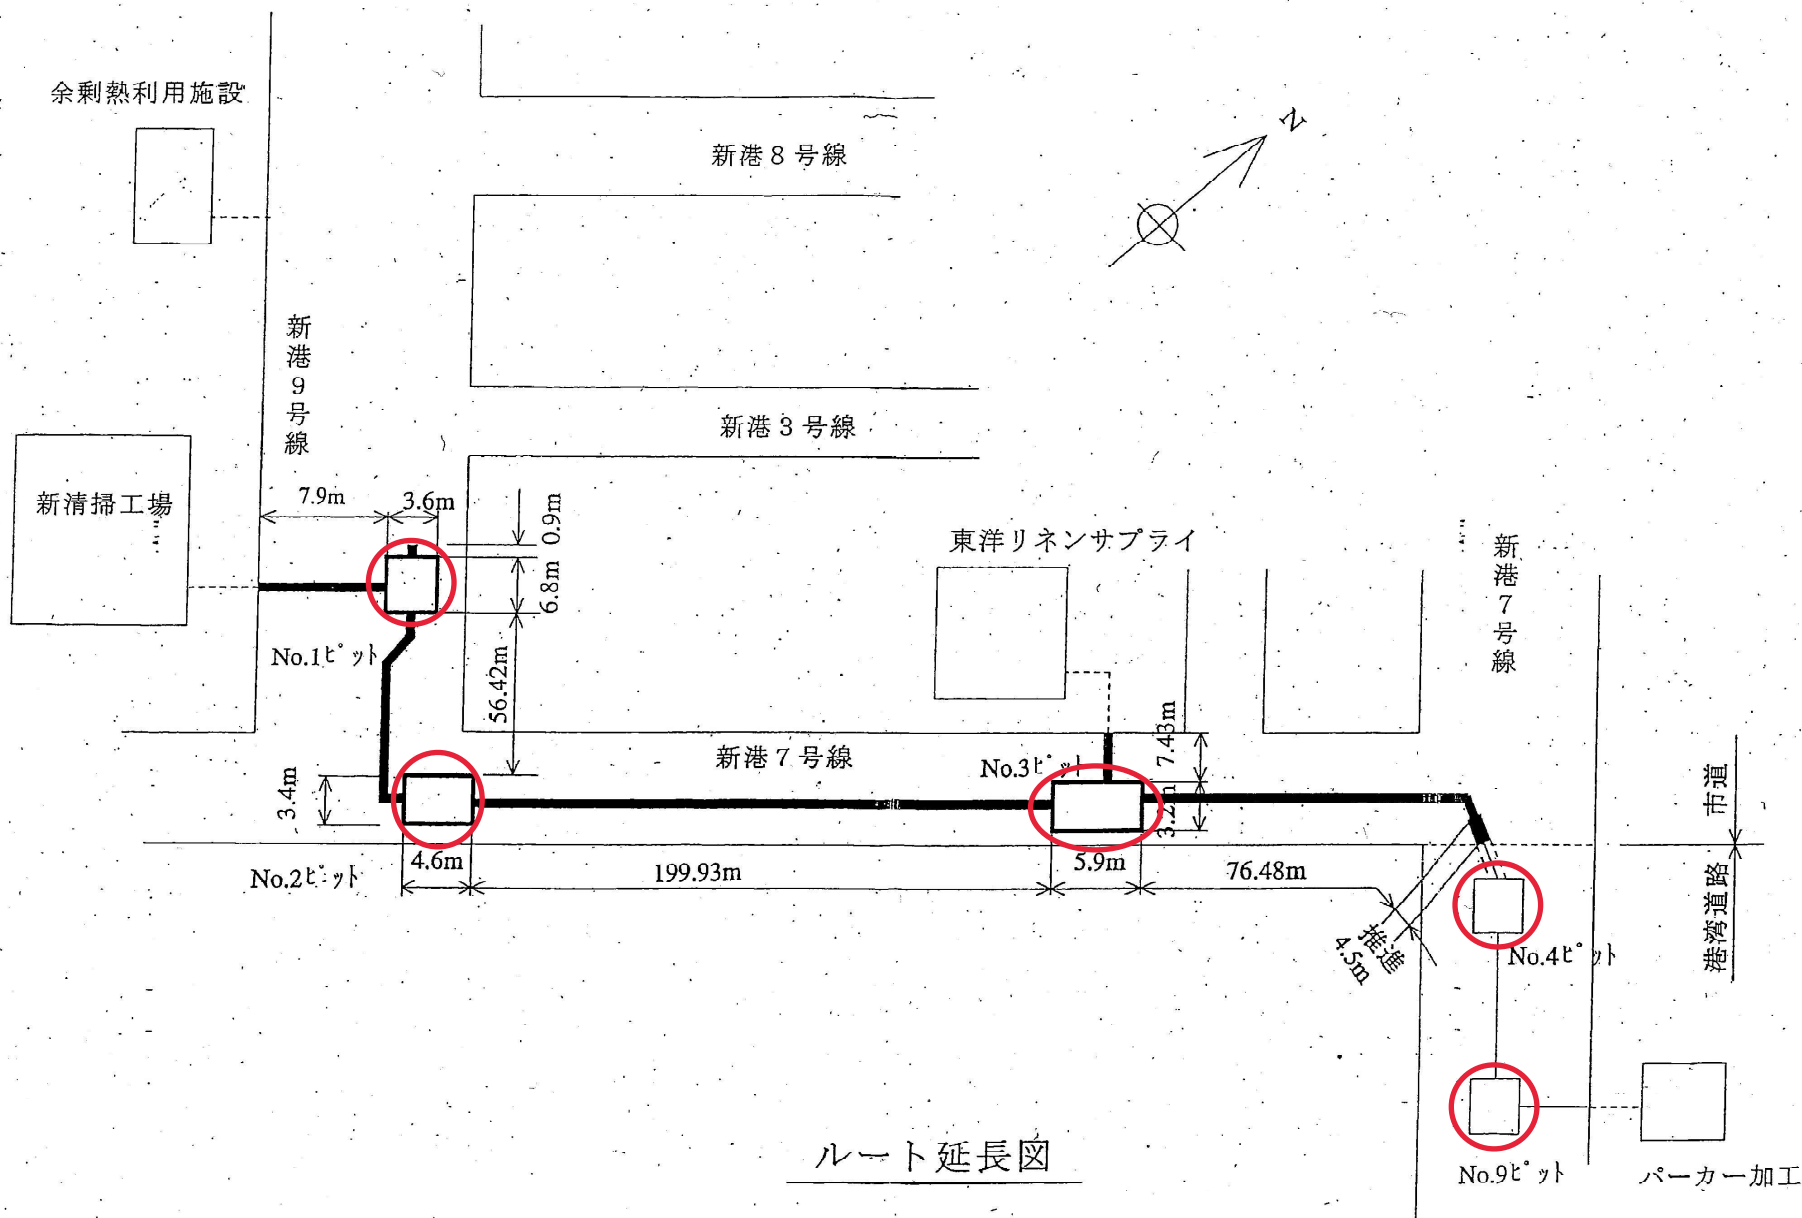

ルート延長図