


添付資料4 電気・ガス等取り合い点

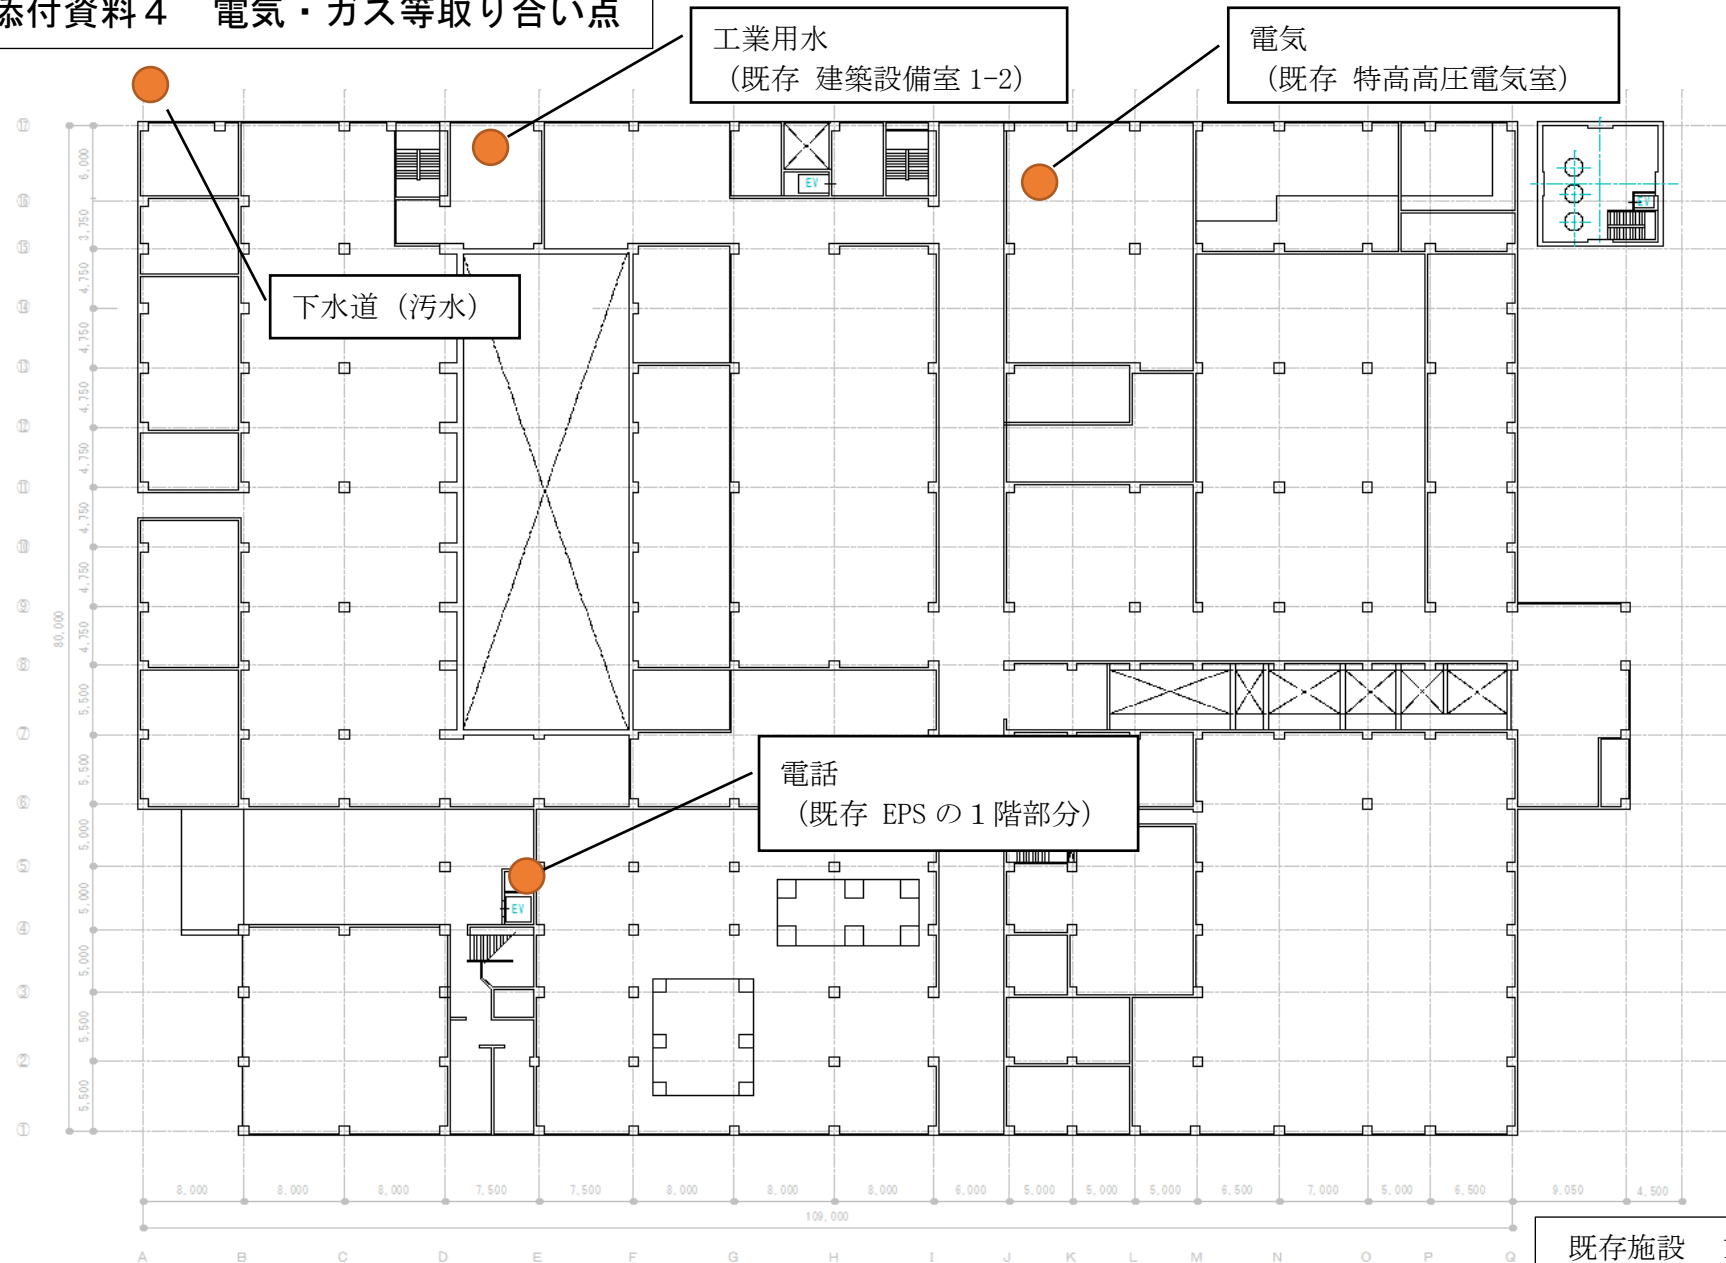

既存施設 1階平面図

