


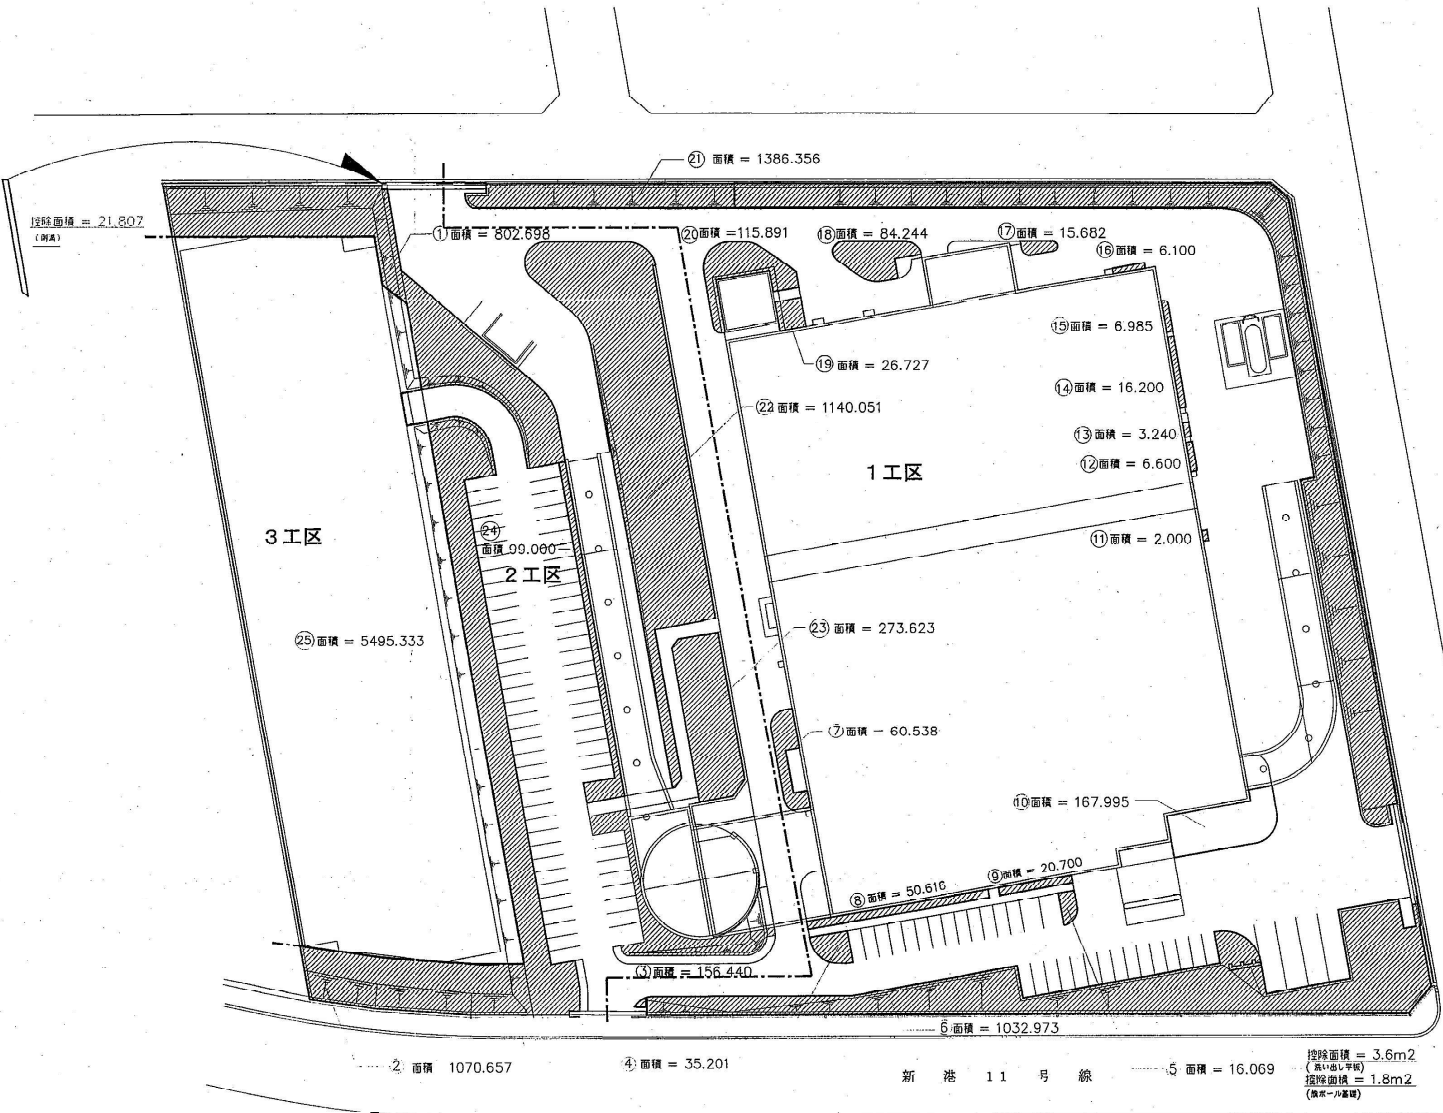

防草シート敷設面積			
1工区	単位:m2	2工区	単位:m2
④	35.201	①	802.698
②	16.892	②	1070.657
⑥	1032.973	③	156.440
⑦	60.538	⑦	1140.051
⑧	50.618	⑧	273.623
⑨	20.700	⑨	99.000
⑪	2.000	⑪	3542.409
⑫	6.600	計	
⑬	3.240	⑬	21.807 樹木
⑭	16.200	⑭	21.807
⑮	6.985	合計	3520.682
⑯	6.100		
⑰	15.892		
⑱	84.244		
⑲	26.727		
⑳	115.891		
㉑	1386.356		
計	2886.122		
控除面積			
㉒	3.600		
㉓	1.800	平板舗装	
計	5.400	散水・バル基礎	
合計	2880.722		

記号	名称
■	防草シート




図面種別	防草シート敷設位置図
図面番号	全 1/4 葉の内葉 2 号
縮 尺	1:500
内容表示	

旧溶融スラグストックヤード用地 緑地図



東側觀測井設置位置

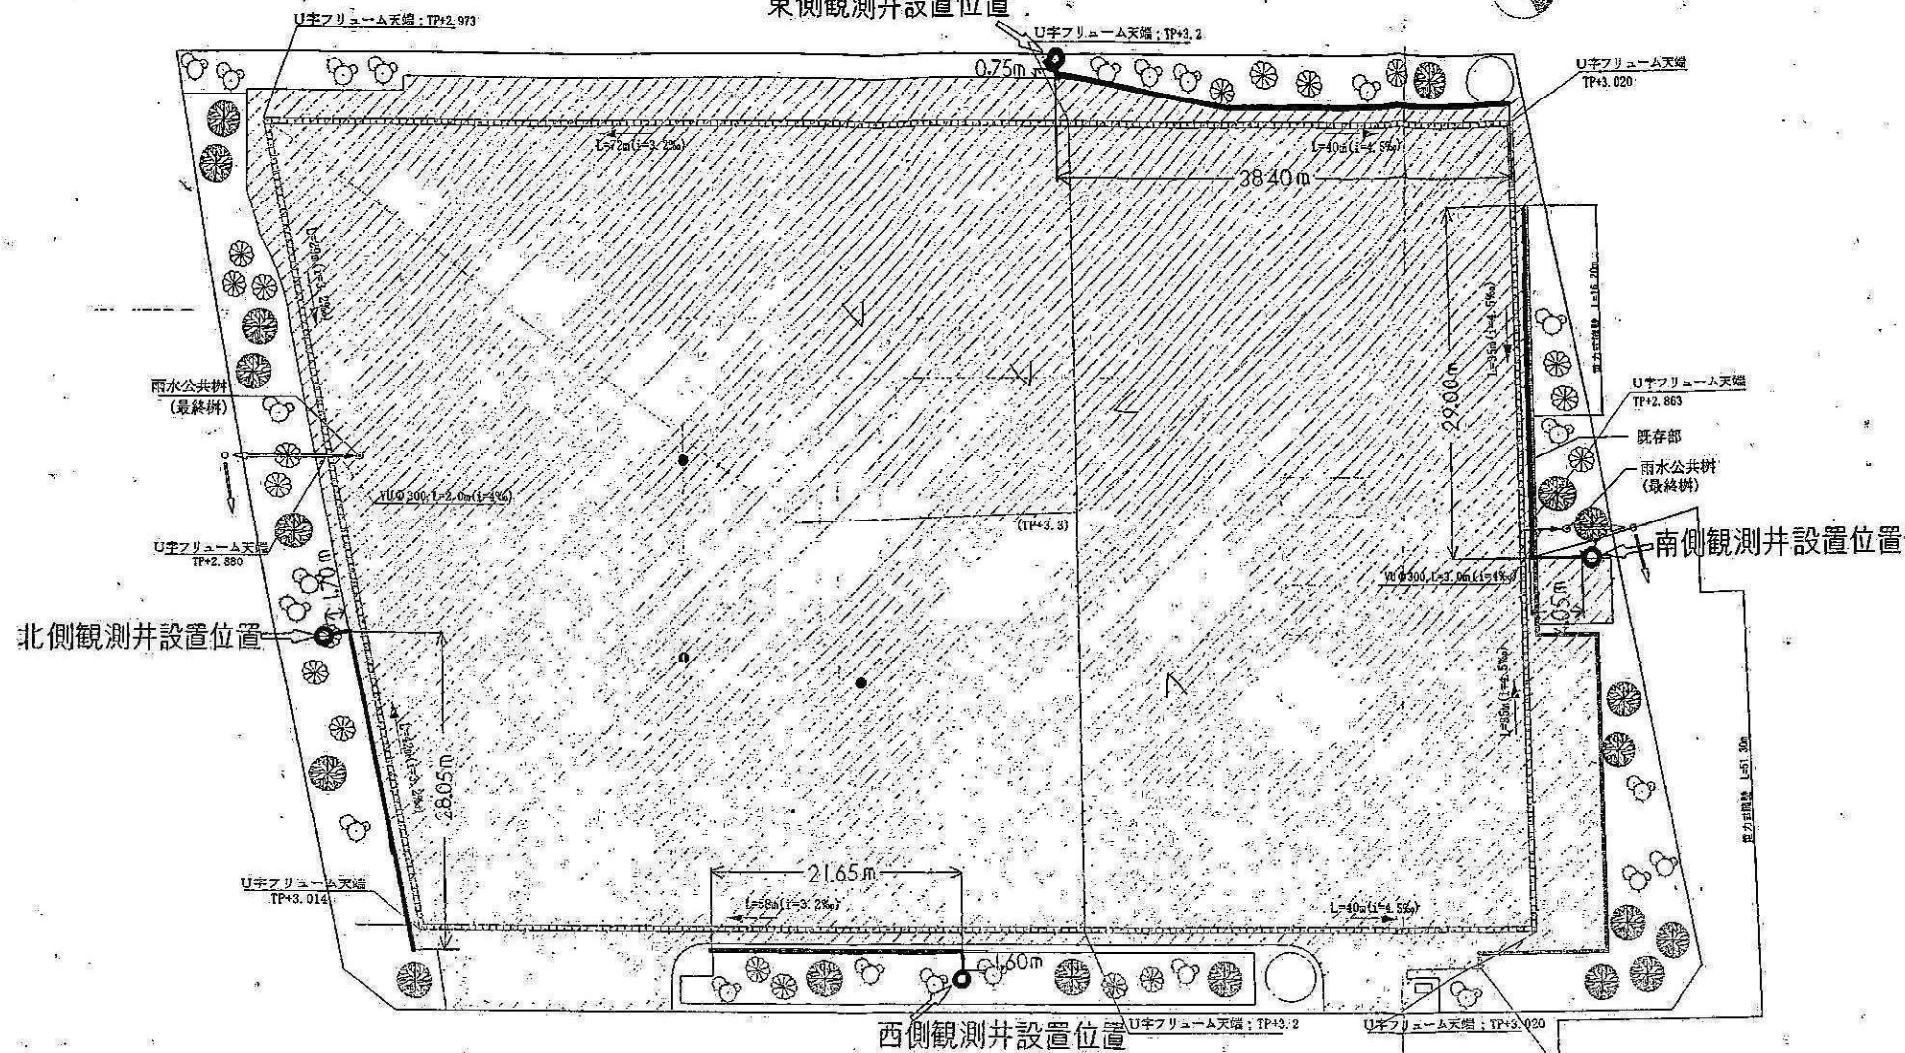 仮排水路 コルゲートU字フリューム：350m

重力式擁壁 $L=16.20+51.30=67.50\text{m}$

側壁撤去 4箇所

● 観測井 4箇所