


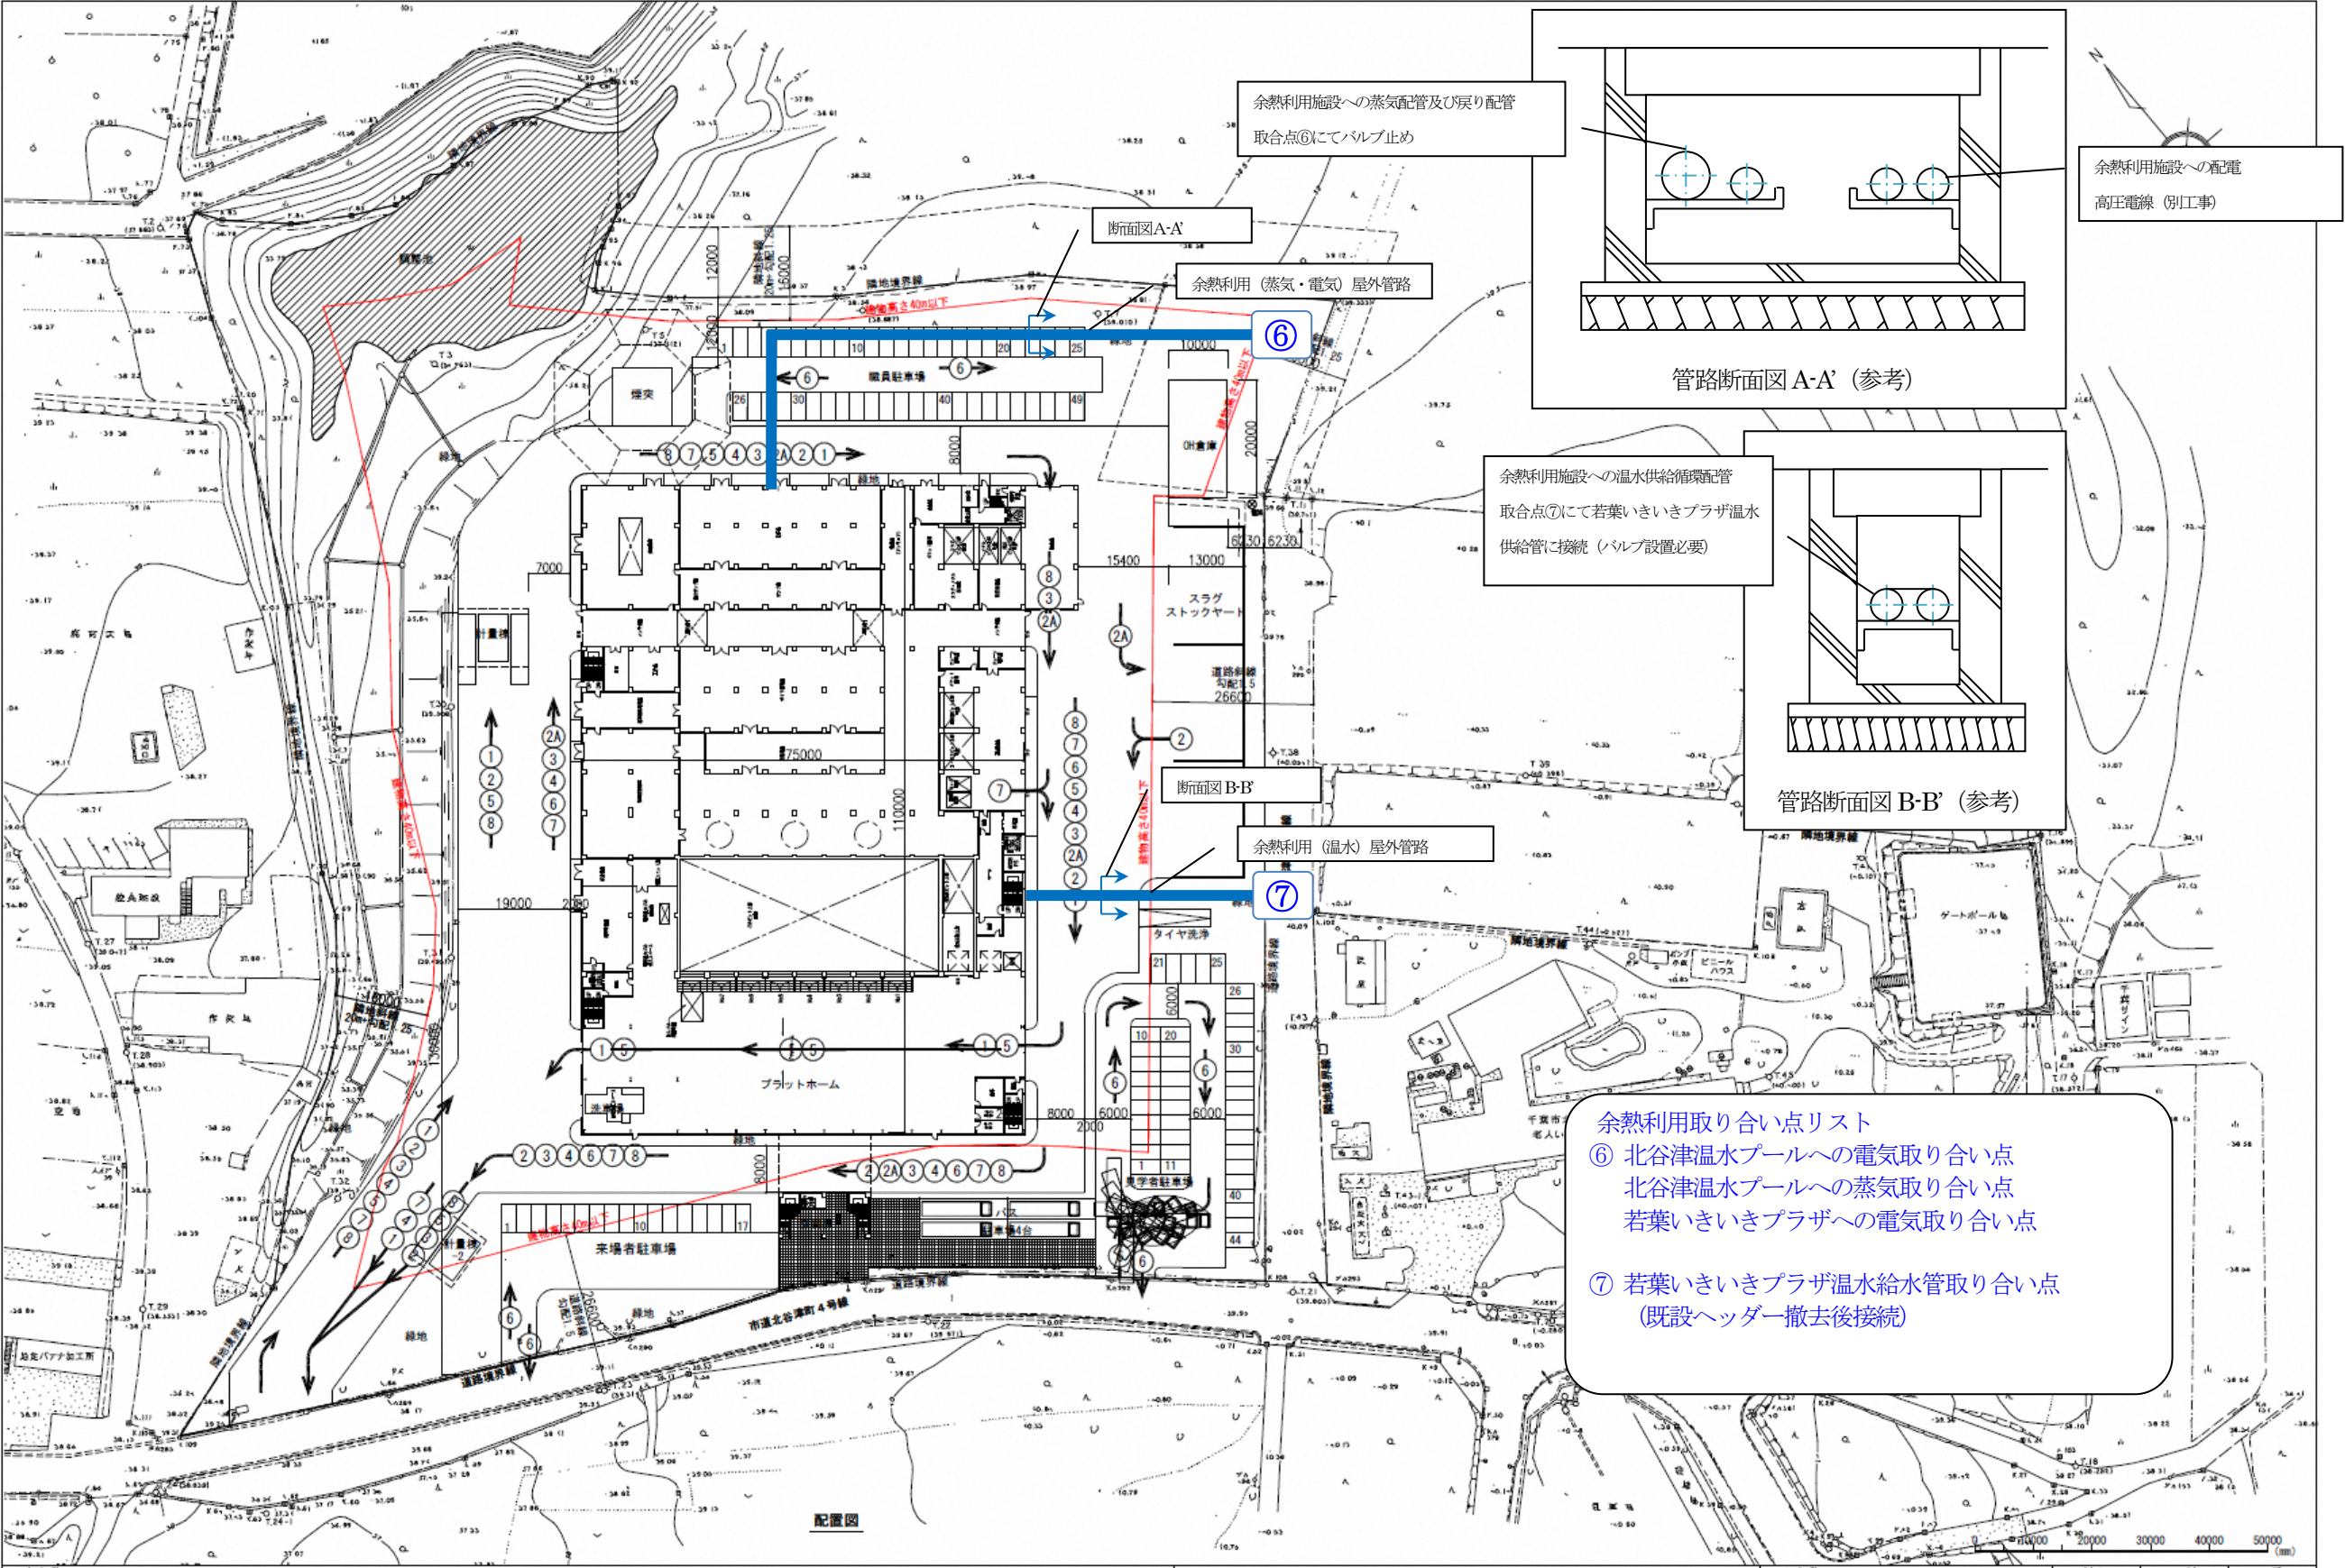

敷地内の余熱利用取り合い点位置図 (参考)