


○平面図

- ・店舗名（占用場所）

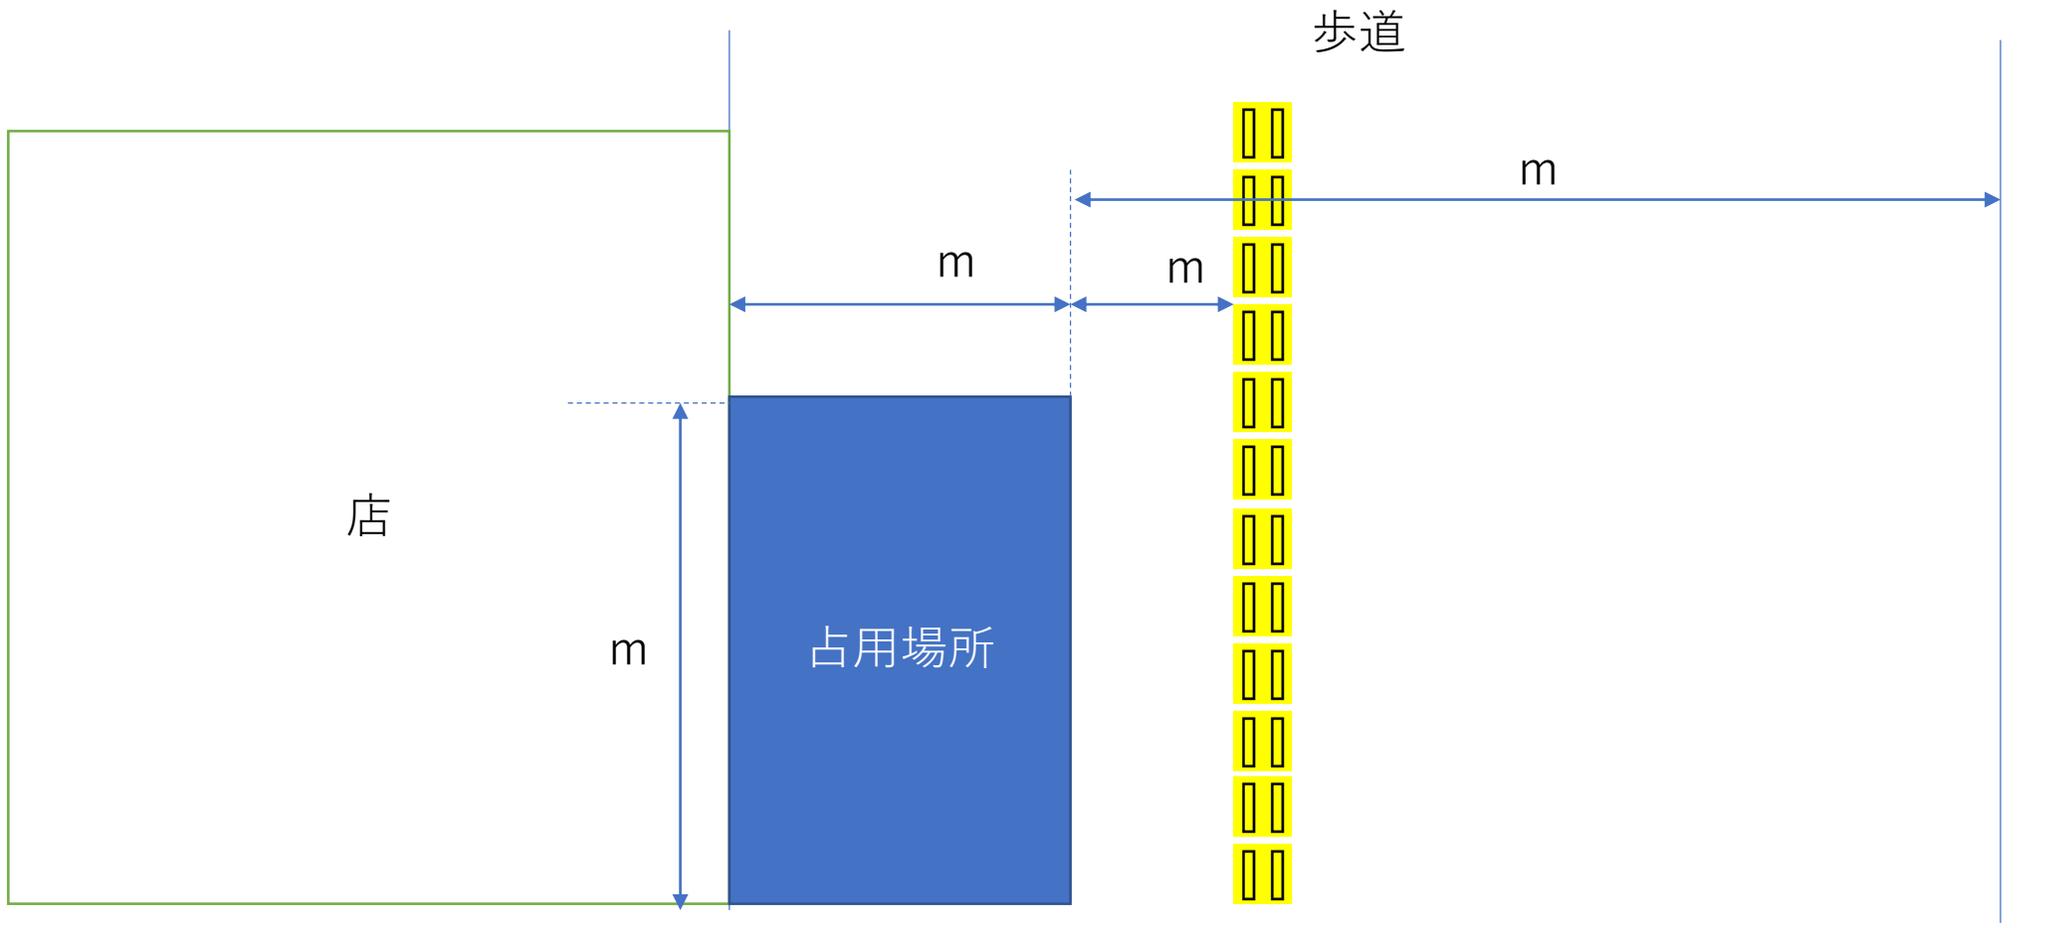


占用面積 =  $m^2$

設置物件

- ・机 個 (  $cm \times cm$  )
- ・椅子 個 (  $cm \times cm$  )
- ・その他 ( )

○平面図

- ・店舗名（占用場所）

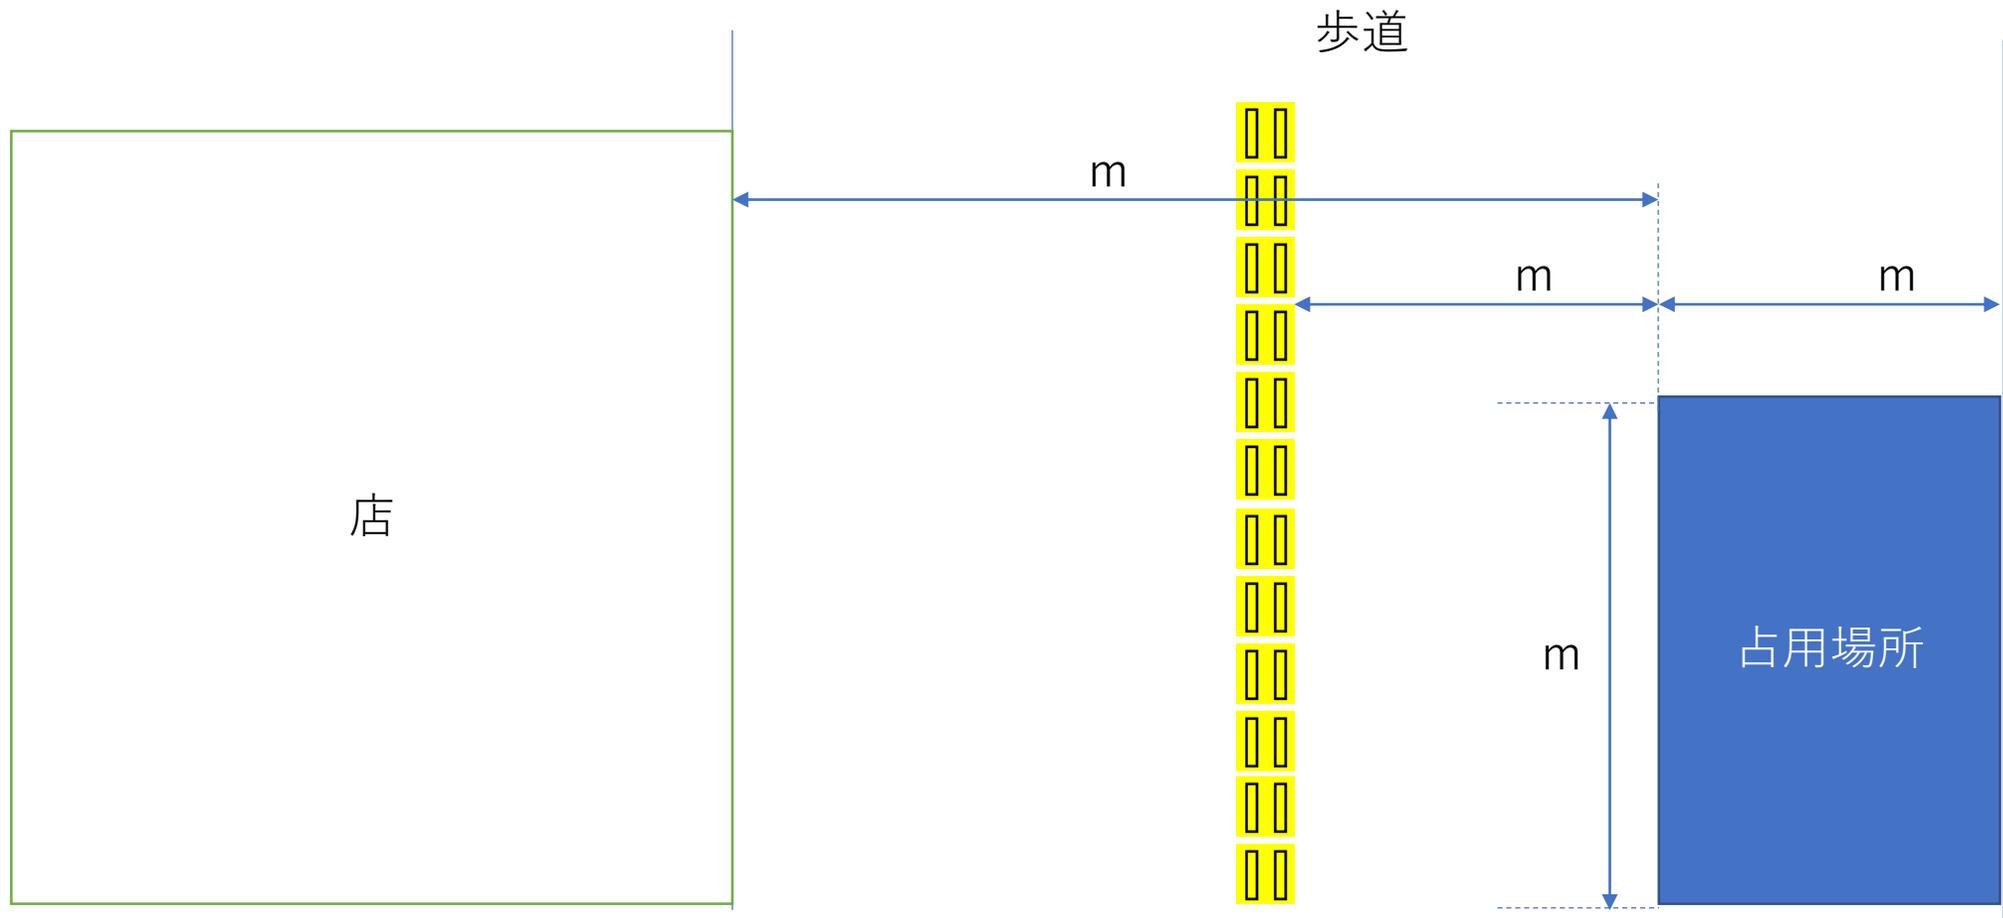

設置物件

- ・机 個 (  $\text{cm} \times \text{cm}$  )
- ・椅子 個 (  $\text{cm} \times \text{cm}$  )
- ・その他 ( )

占用面積 =  $\text{m}^2$