


鎌取駅北口駅前広場計画平面図 A1 1:250
A3 1:500
(案)

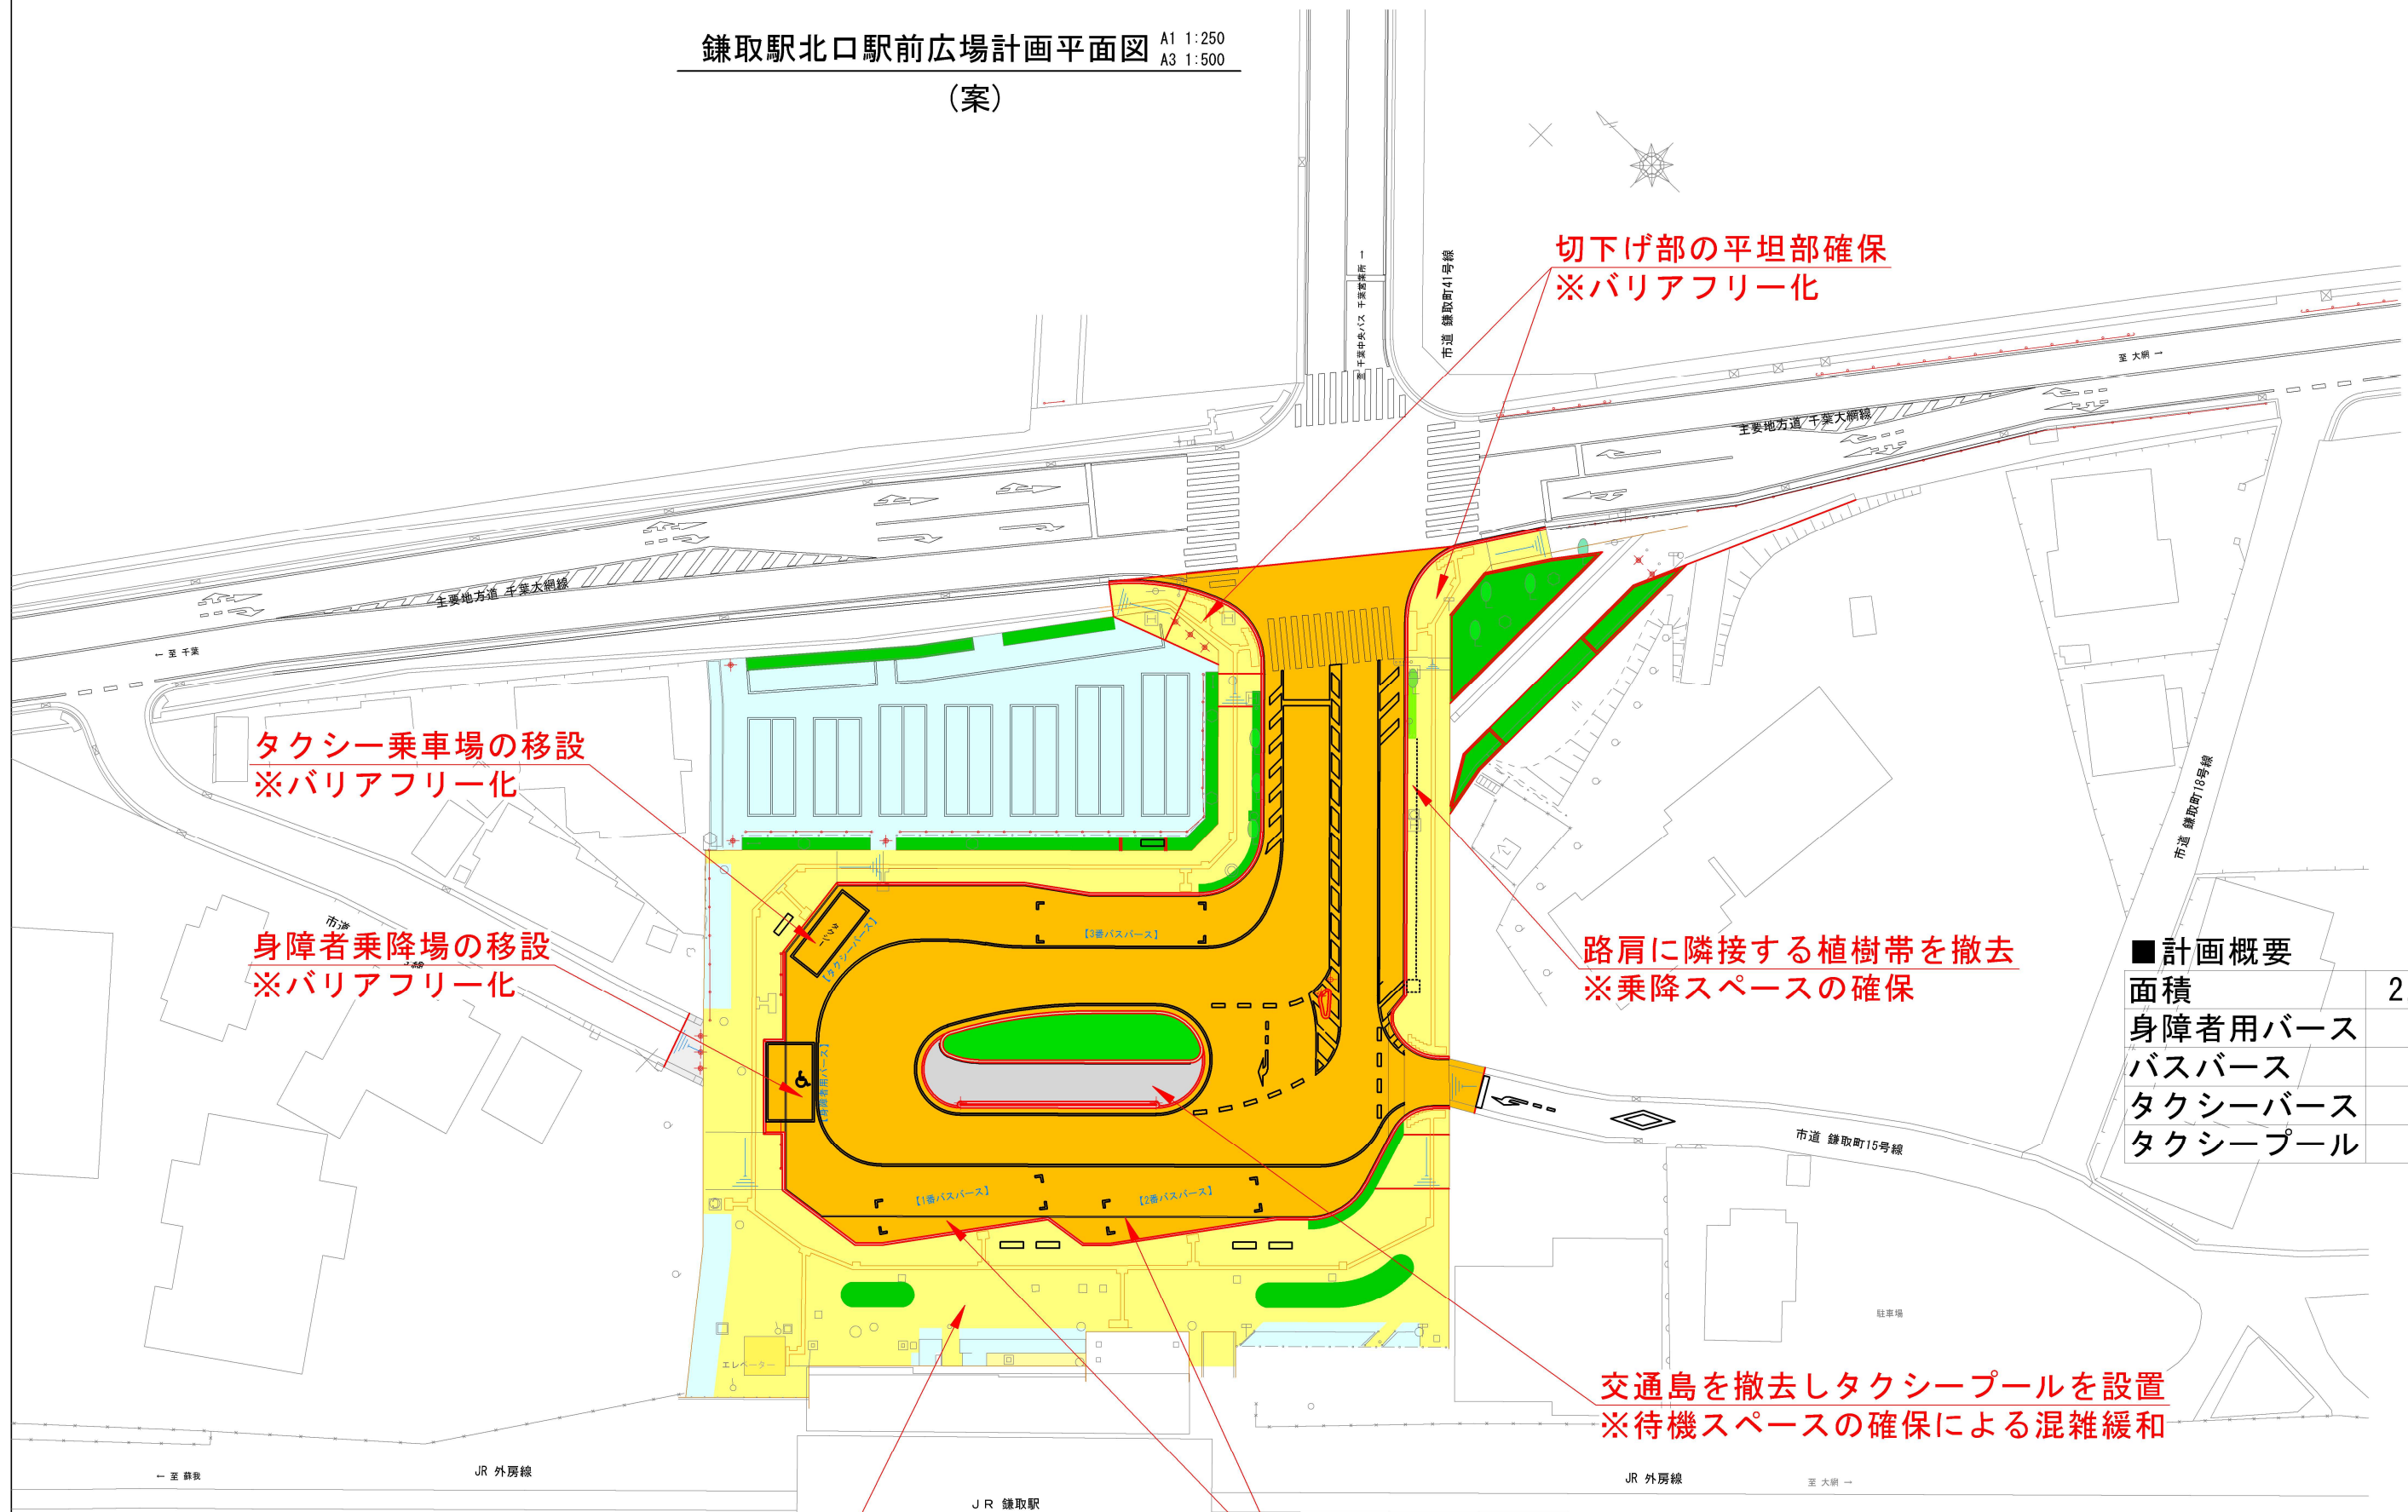

タクシー乗車場の移設
※バリアフリー化

身障者乗降場の移設
※バリアフリー化

切下げ部の平坦部確保
※バリアフリー化

路肩に隣接する植樹帯を撤去
※乗降スペースの確保

交通島を撤去しタクシープールを設置
※待機スペースの確保による混雑緩和

歩道の整備
※すべり防止・水たまり解消・凸凹解消

切込型バスバースに変更
※円滑な動線の確保

■計画概要

面積	2,000㎡
身障者用バス	1台
バスバース	3台
タクシーバス	1台
タクシープール	3台

今後の交通管理者協議により、
変更の可能性があります。