
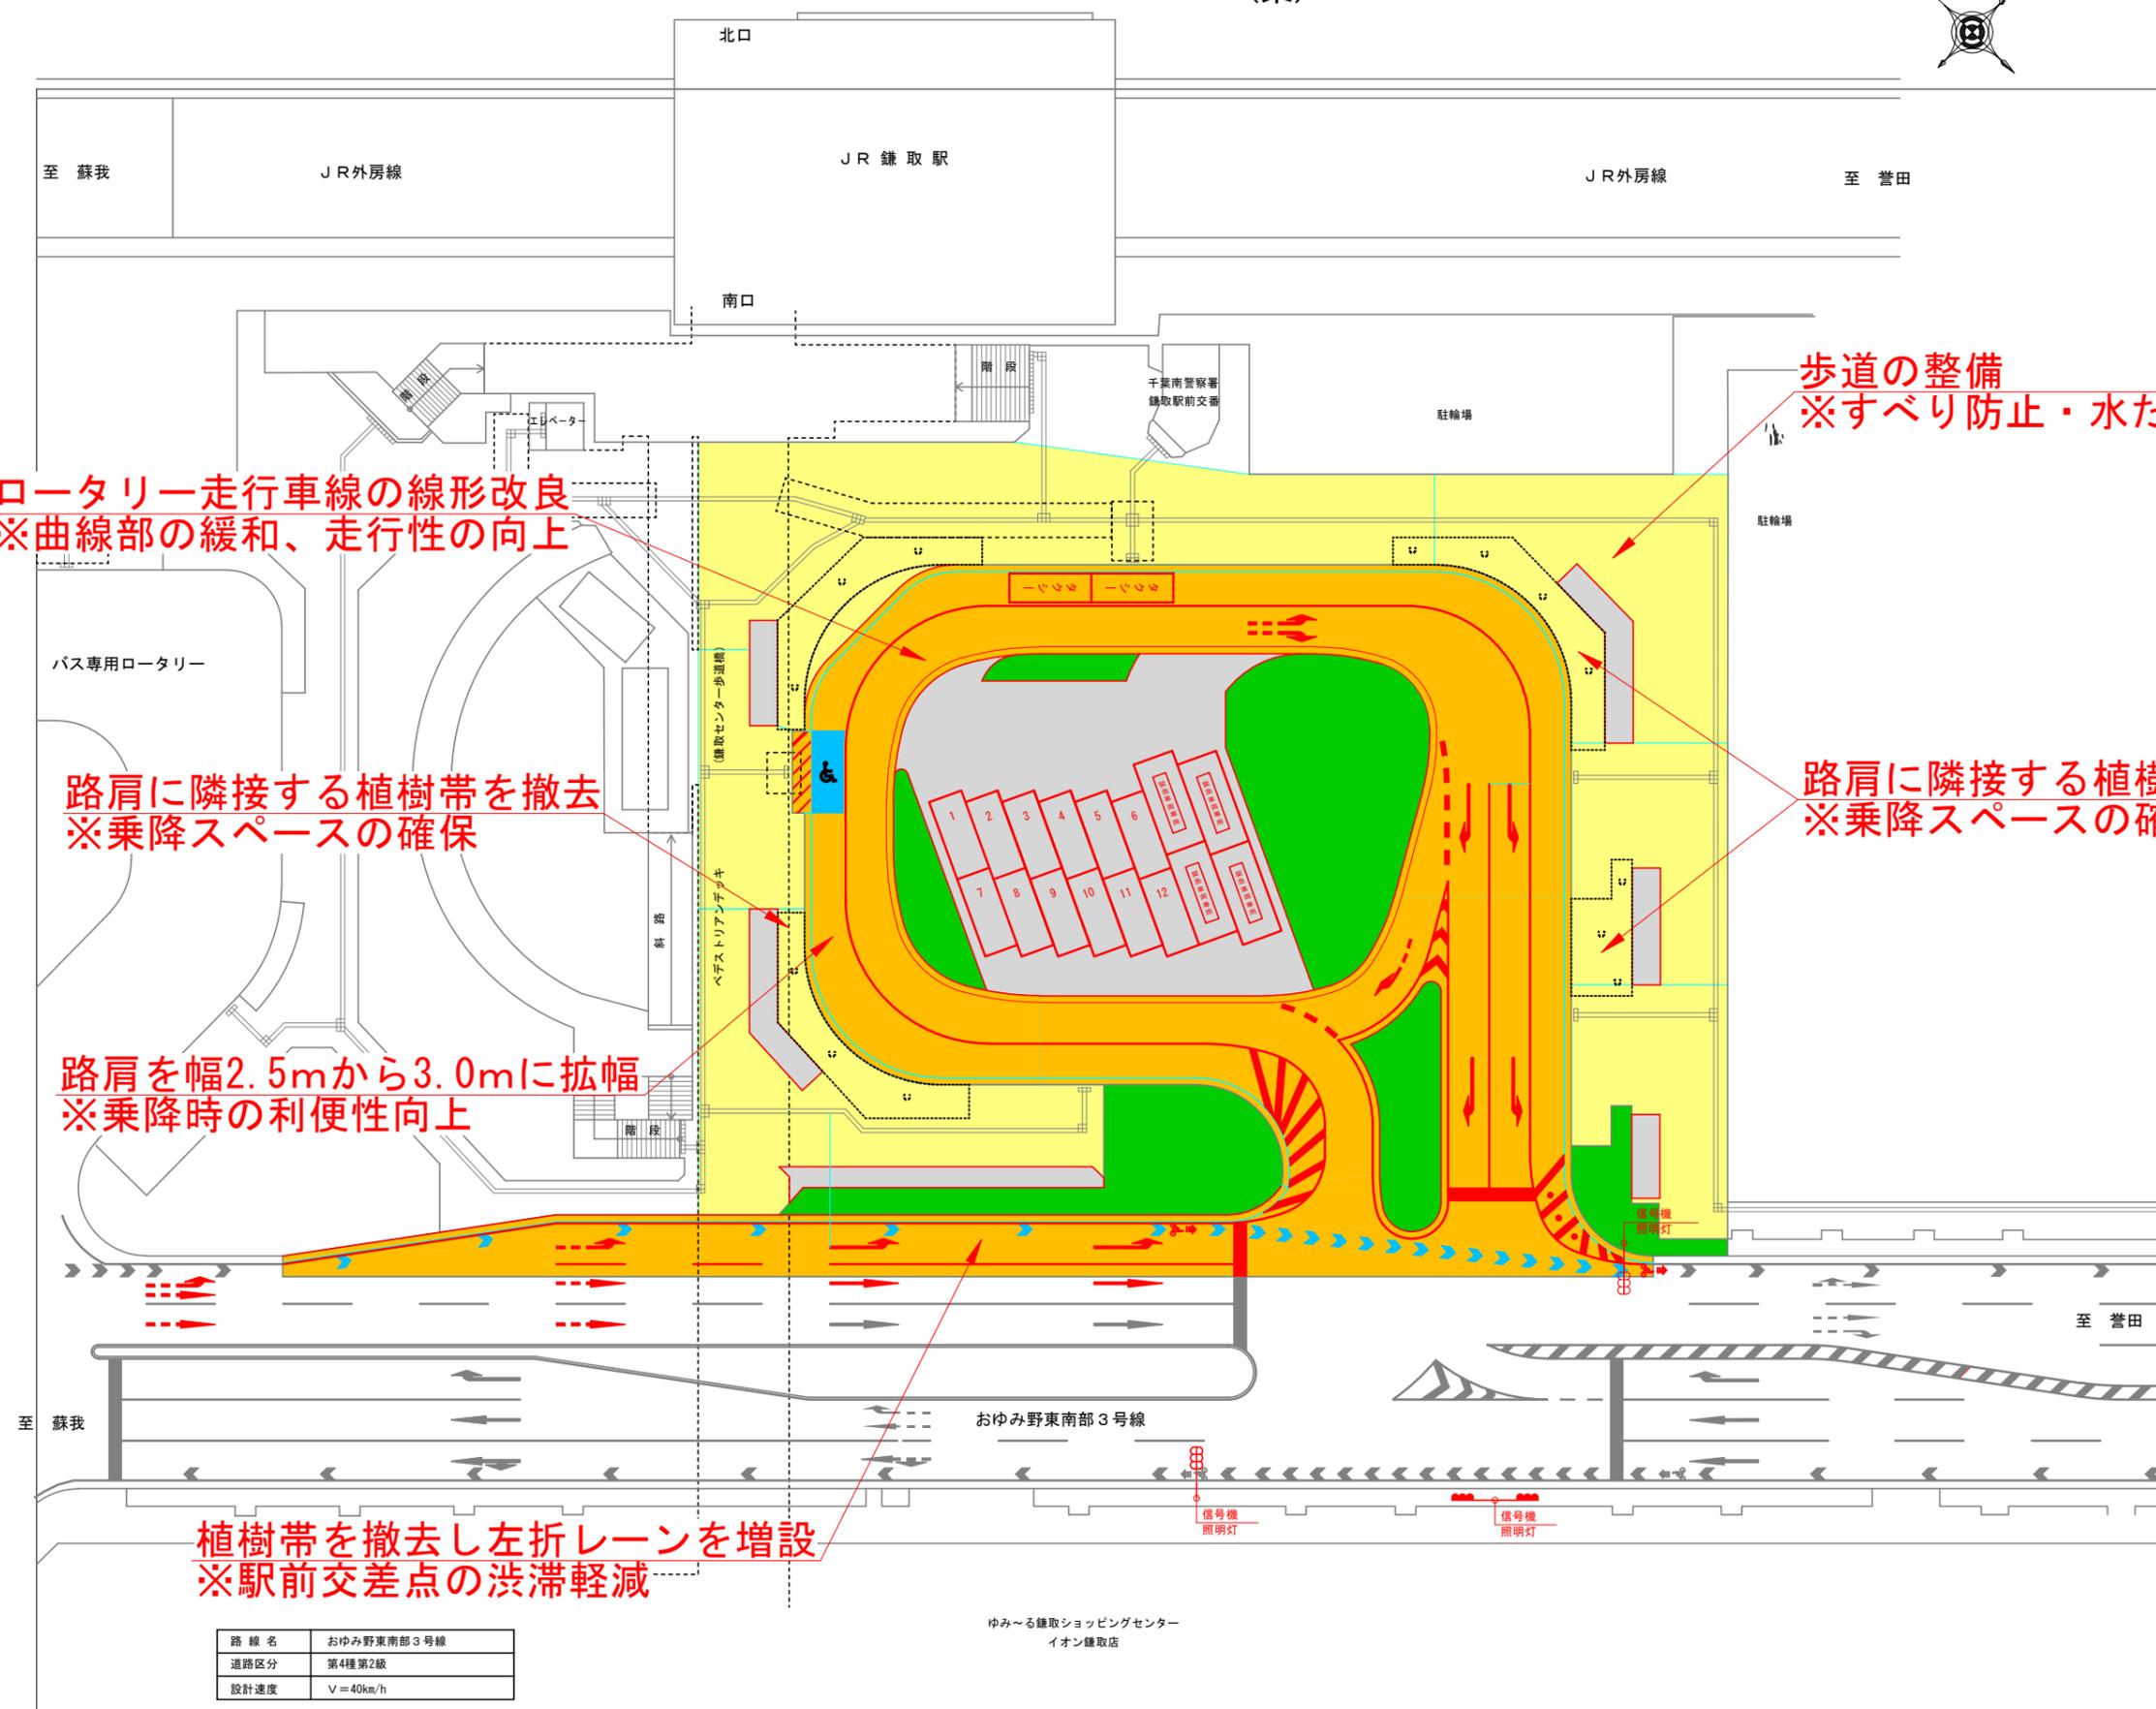


鎌取駅南口駅前広場計画平面図 A1 1:250  
A3 1:500  
(案)

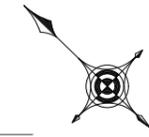

ロータリー走行車線の線形改良  
※曲線部の緩和、走行性の向上

路肩に隣接する植樹帯を撤去  
※乗降スペースの確保

路肩を幅2.5mから3.0mに拡幅  
※乗降時の利便性向上

植樹帯を撤去し左折レーンを増設  
※駅前交差点の渋滞軽減

歩道の整備  
※すべり防止・水たまり解消・凸凹解消

路肩に隣接する植樹帯を撤去  
※乗降スペースの確保

■計画概要

面積	3,500㎡
身障者用バス	1台
タクシーバス	2台
タクシープール	12台

路線名	おゆみ野東南部3号線
道路区分	第4種第2級
設計速度	V=40km/h

今後の交通管理者協議により、  
変更の可能性があります。