


千葉都市計画道路 3・4・33号新港横戸町線 事業計画平面図
 3・6・88号千葉港黒砂台線

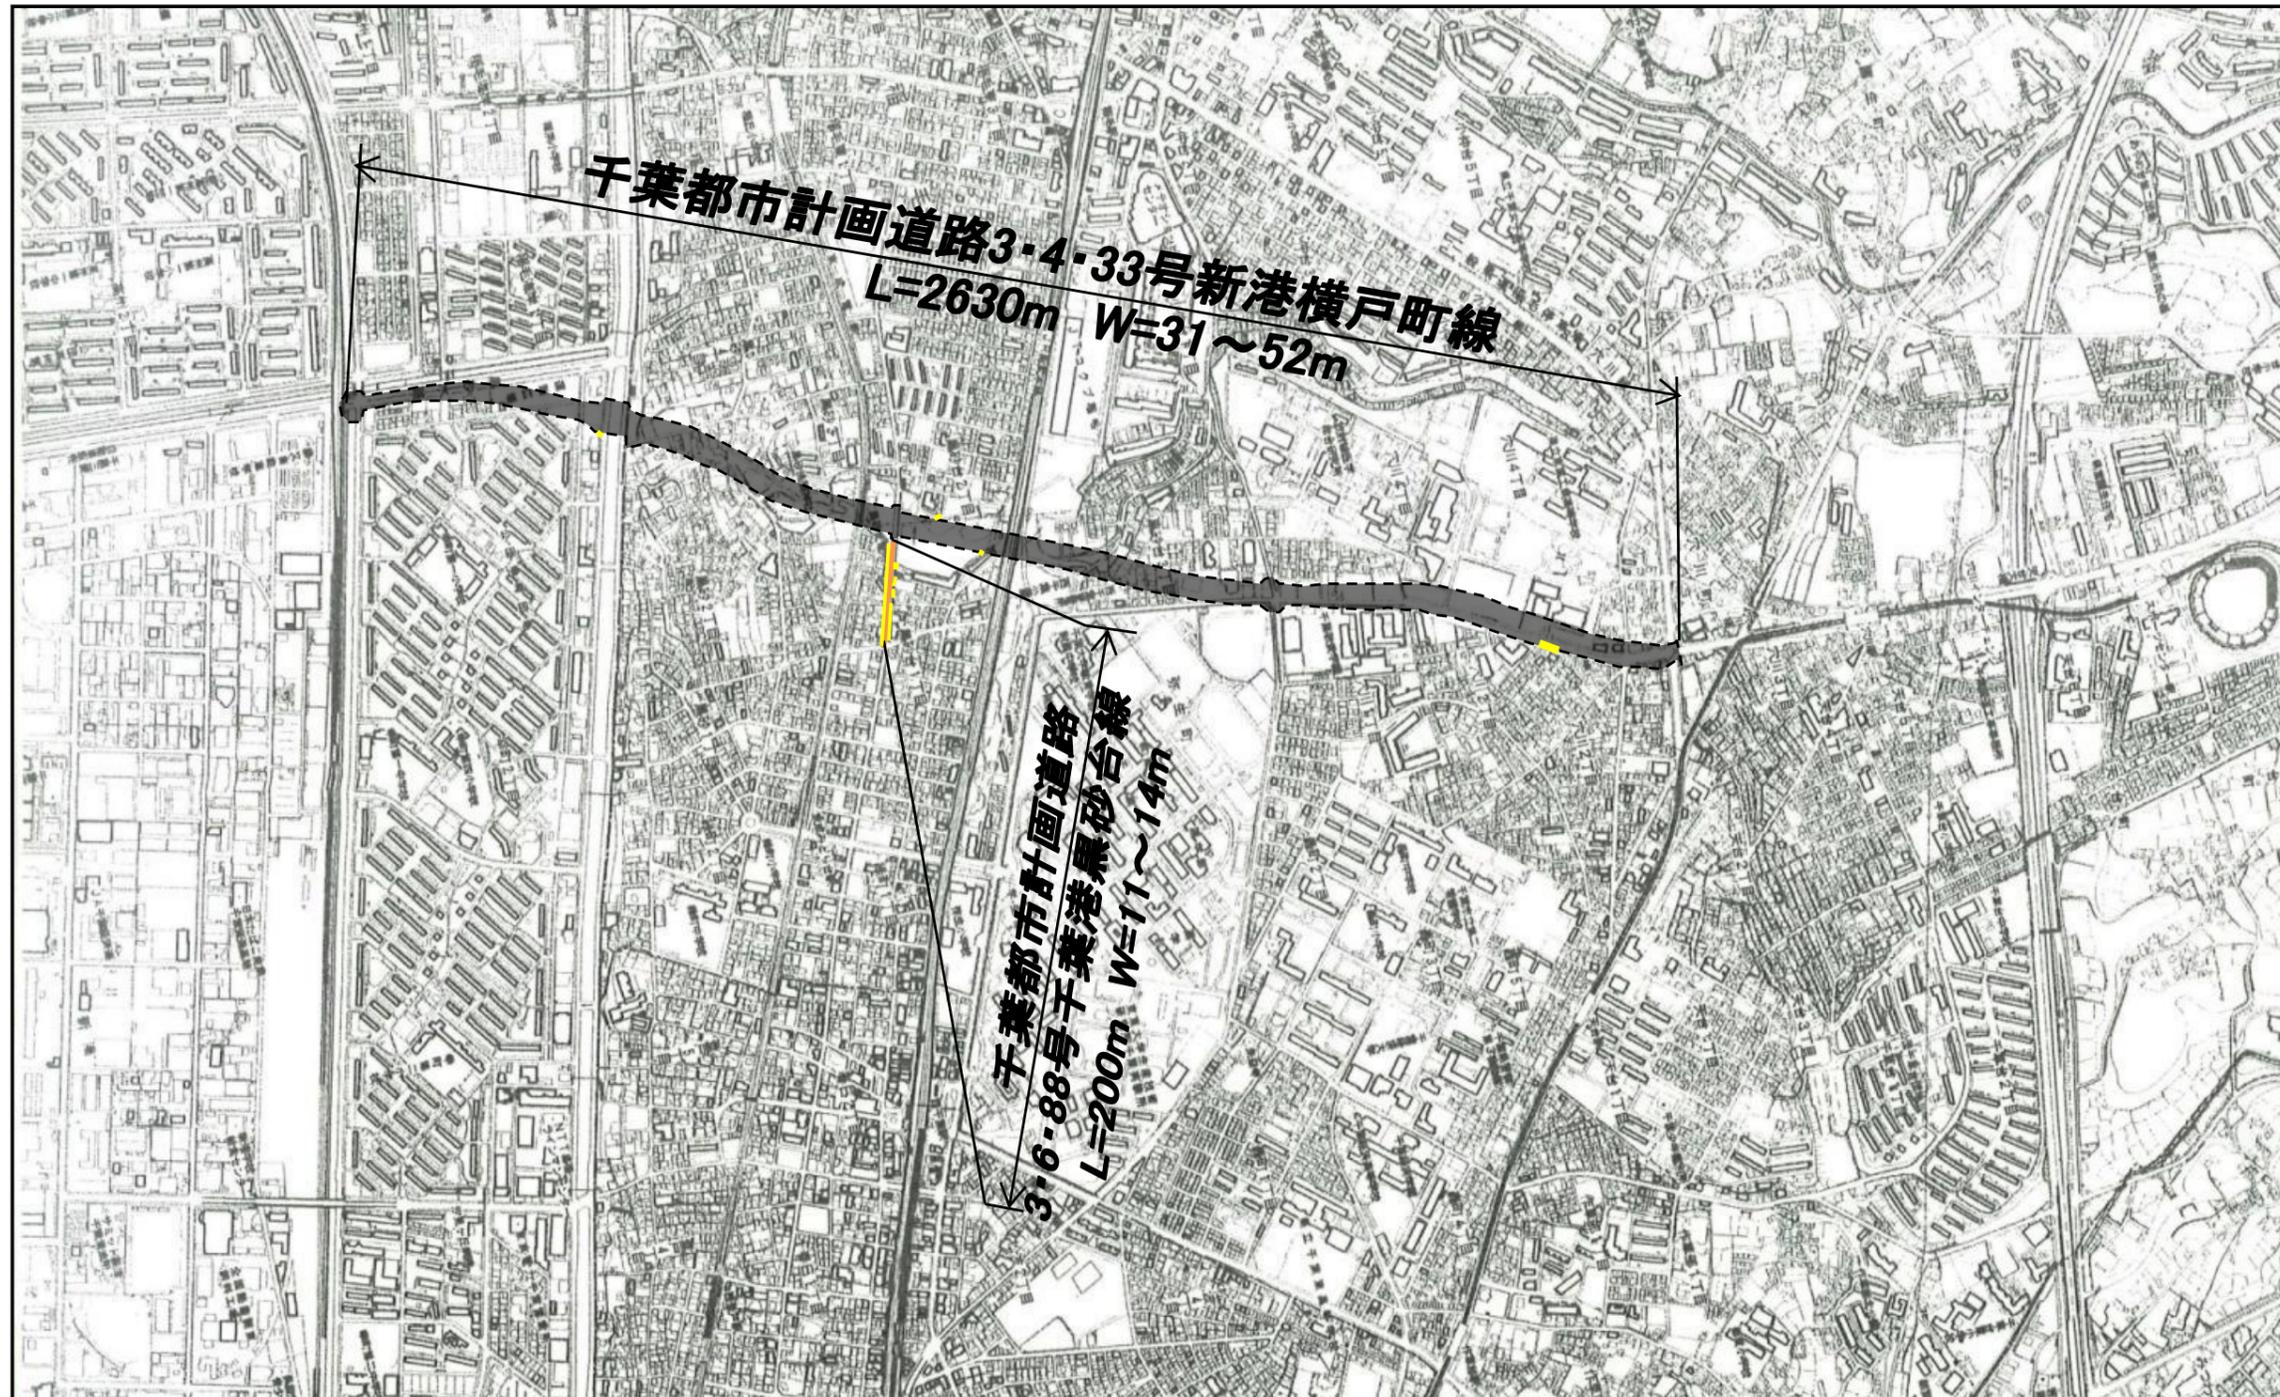

平成8年8月20日
 千葉県告示
 第762号

凡例	令和元年度現在
	工事完了
	現道
	残事業