


# 千葉寺町赤井町線 位置図

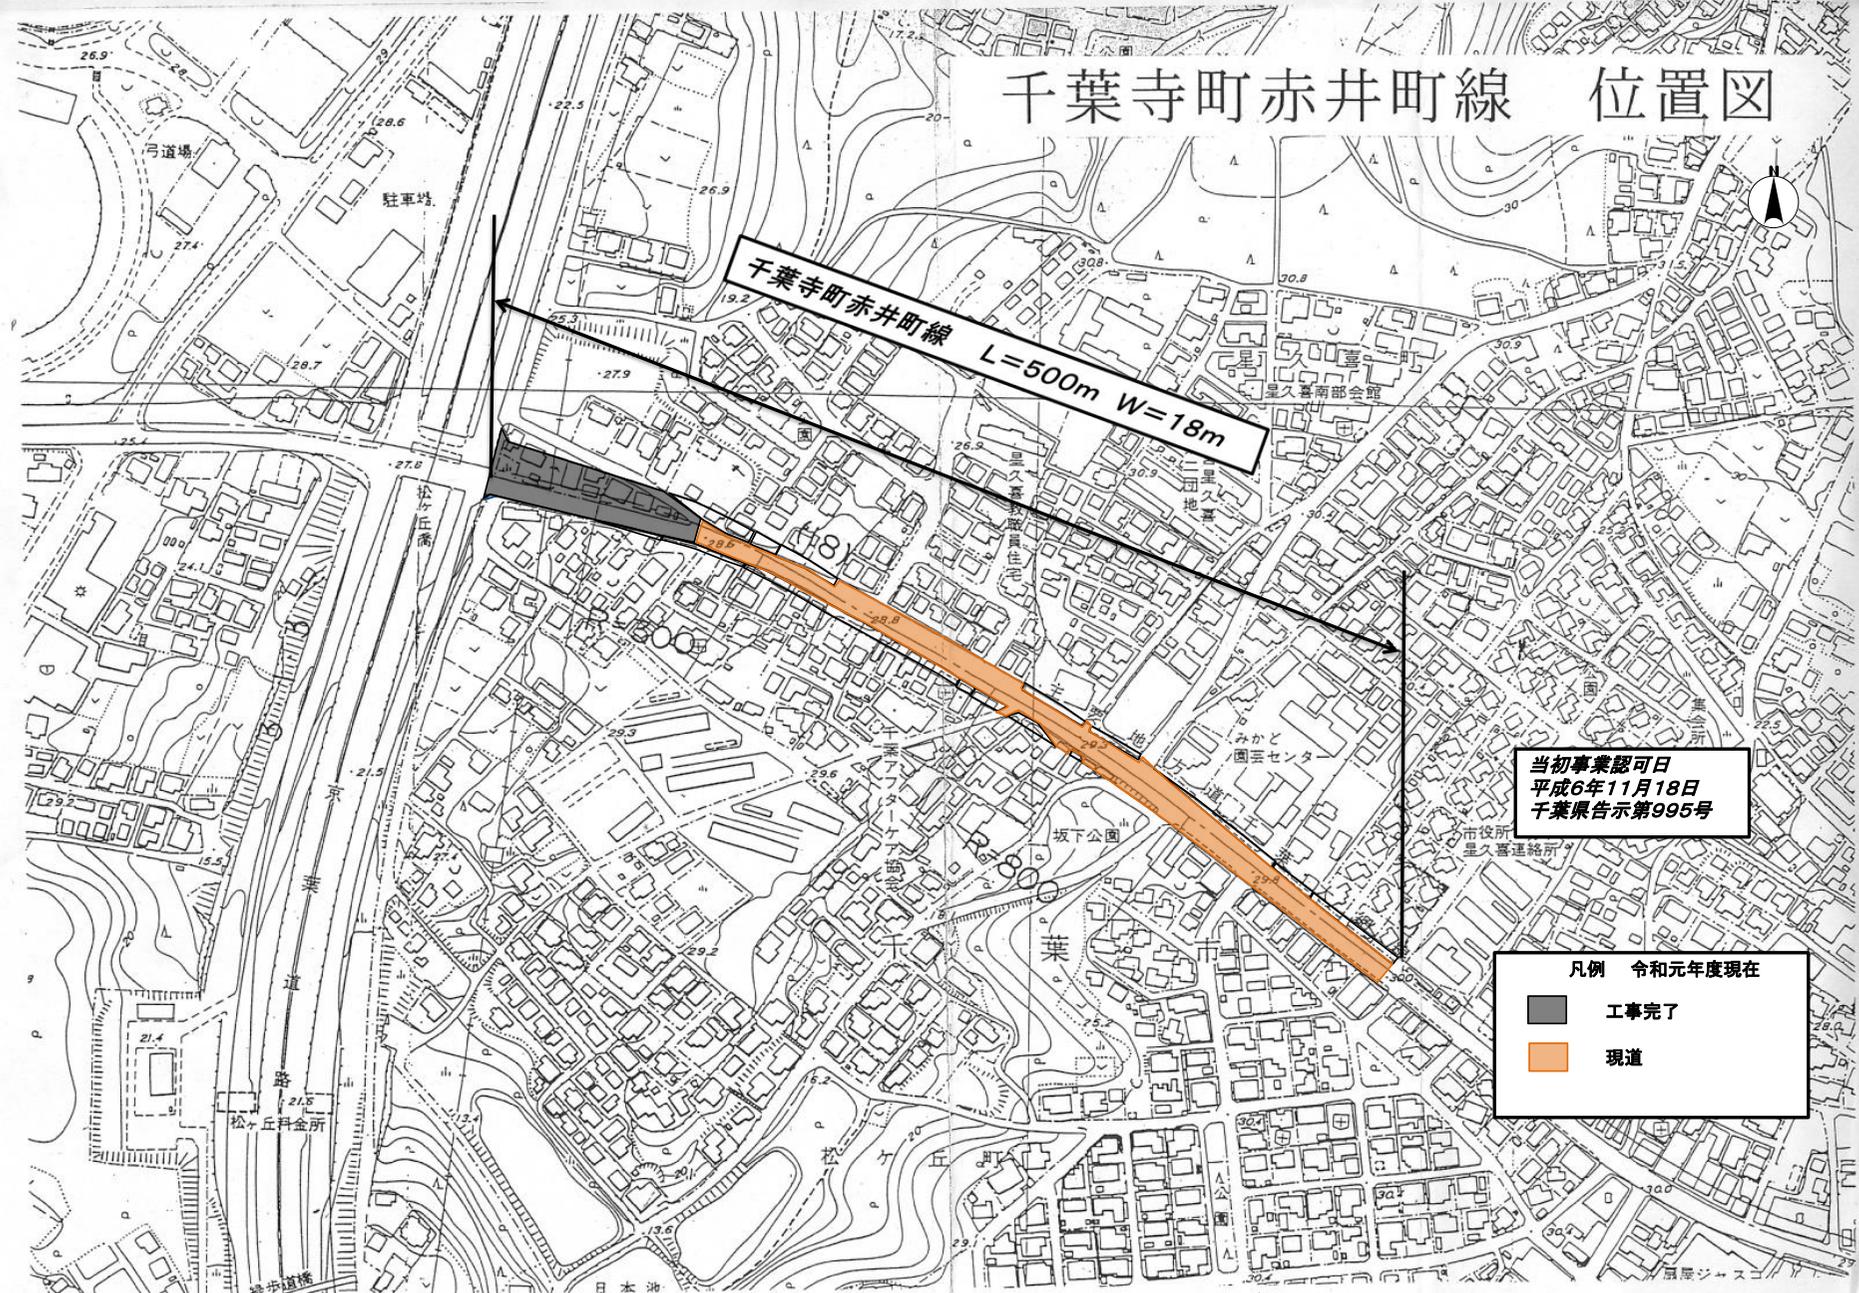

千葉寺町赤井町線 L=500m W=18m

当初事業認可日  
平成6年11月18日  
千葉県告示第995号

- 凡例 令和元年度現在
- 工事完了
  - 現道