


千葉都市計画道路 3・3・24号 塩田町誉田町線事業計画平面図
千葉都市計画道路 3・3・13号 誉田駅前線事業計画平面図

L=1,387m W=25m

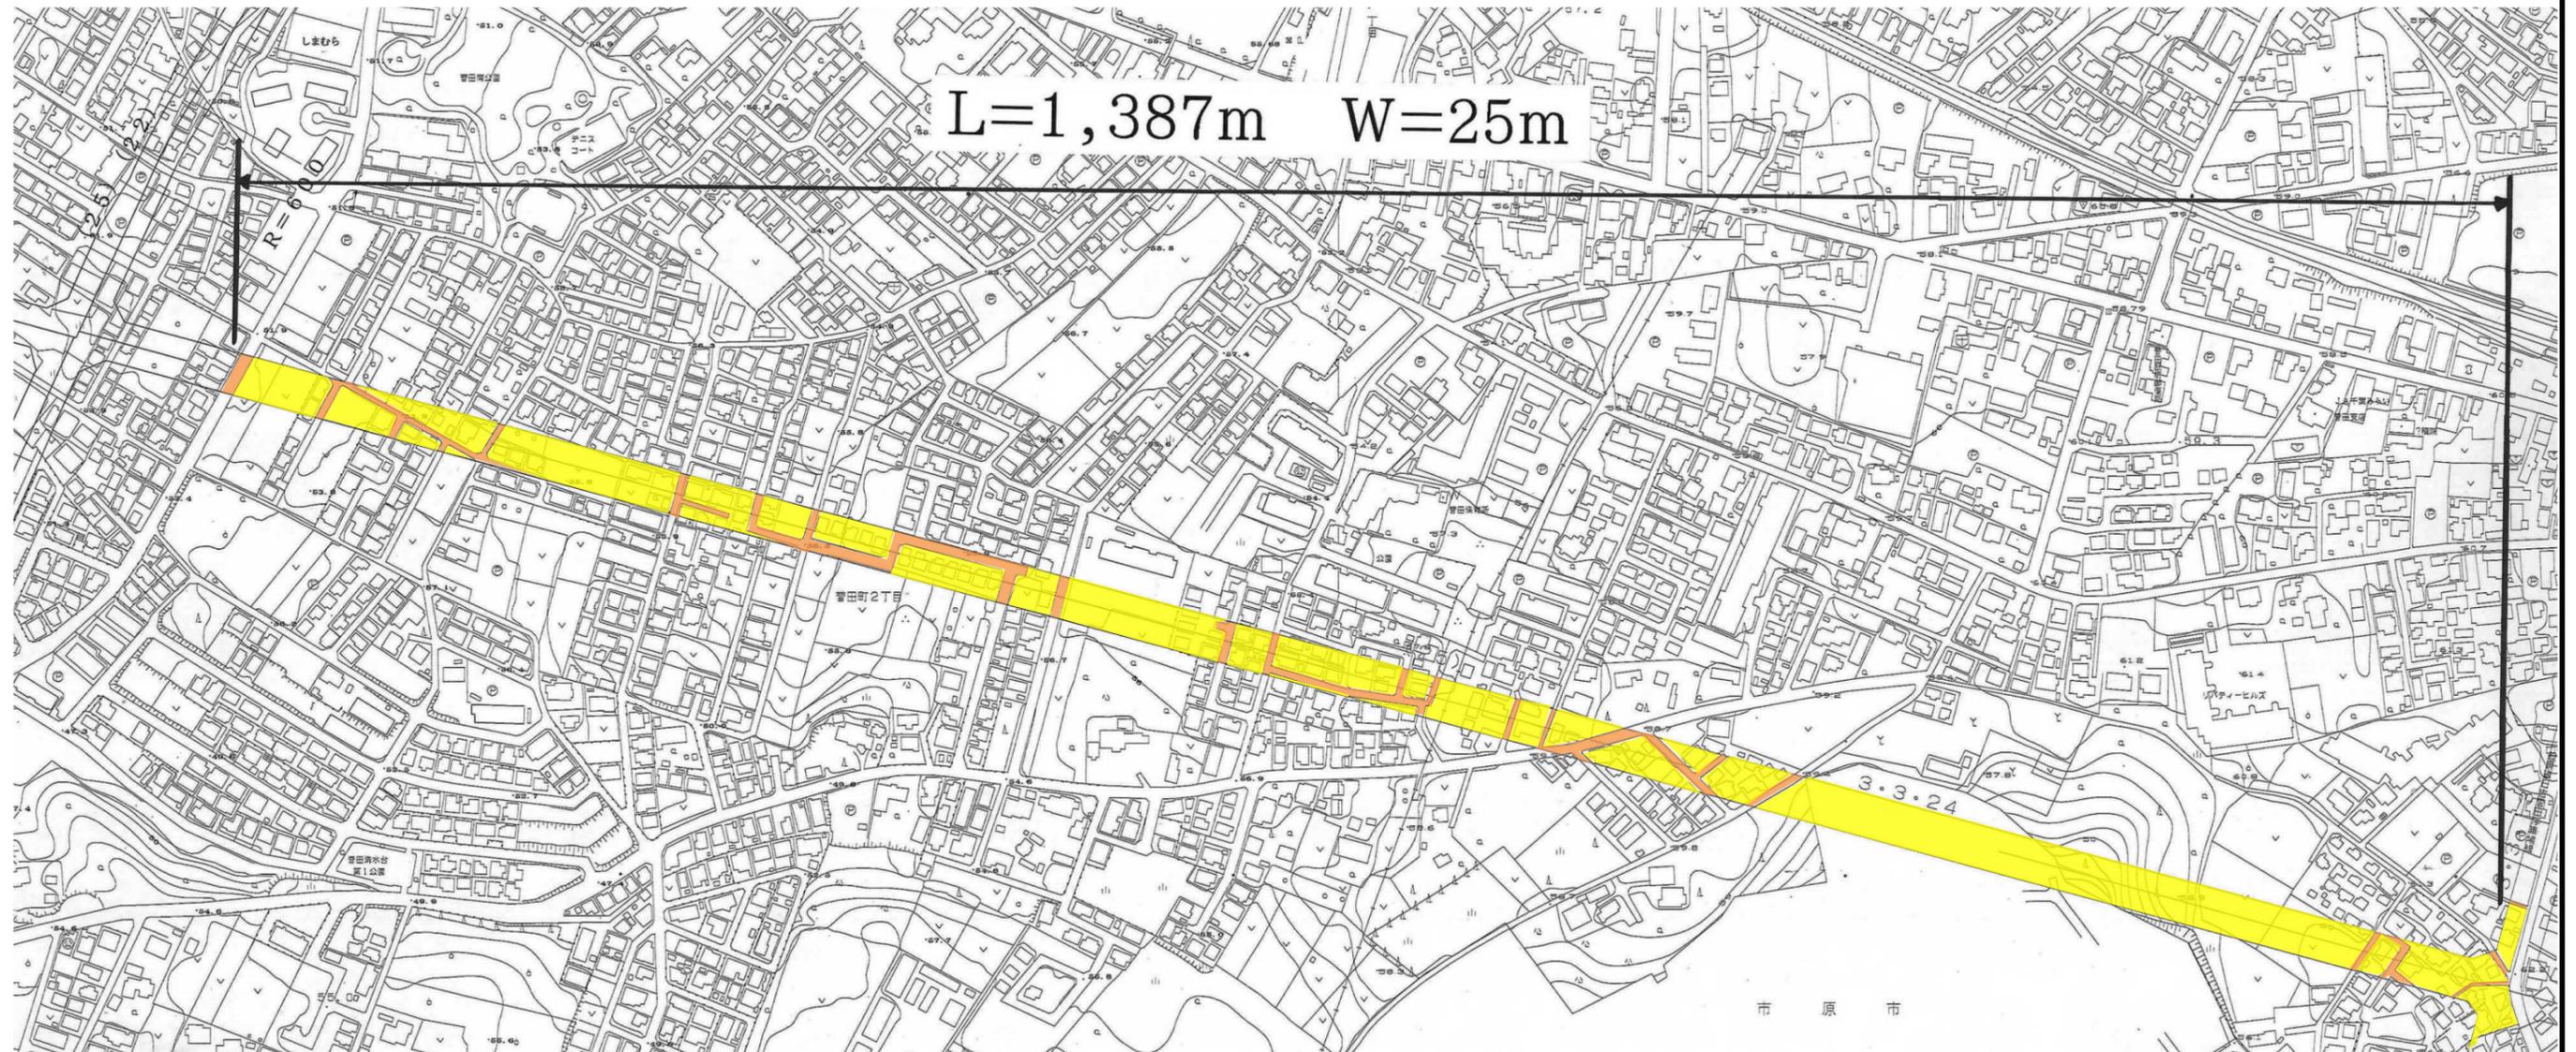

凡例 令和元年度現在

-  現道
-  事業区域



平成17年5月2日

千葉県告示

第430号