

越智はなみずき台入口交差点改良事業

事業説明会



目次

- 1 事業箇所の
現況と課題
- 2 整備計画（案）




千葉市
CHIBA CITY

建設局 道路部 道路計画課

1 事業箇所の現況と課題 位置図

○越智はなみずき台入口交差点

(主)千葉大網線、越智町34号線、越智町83号線、大高町1号線

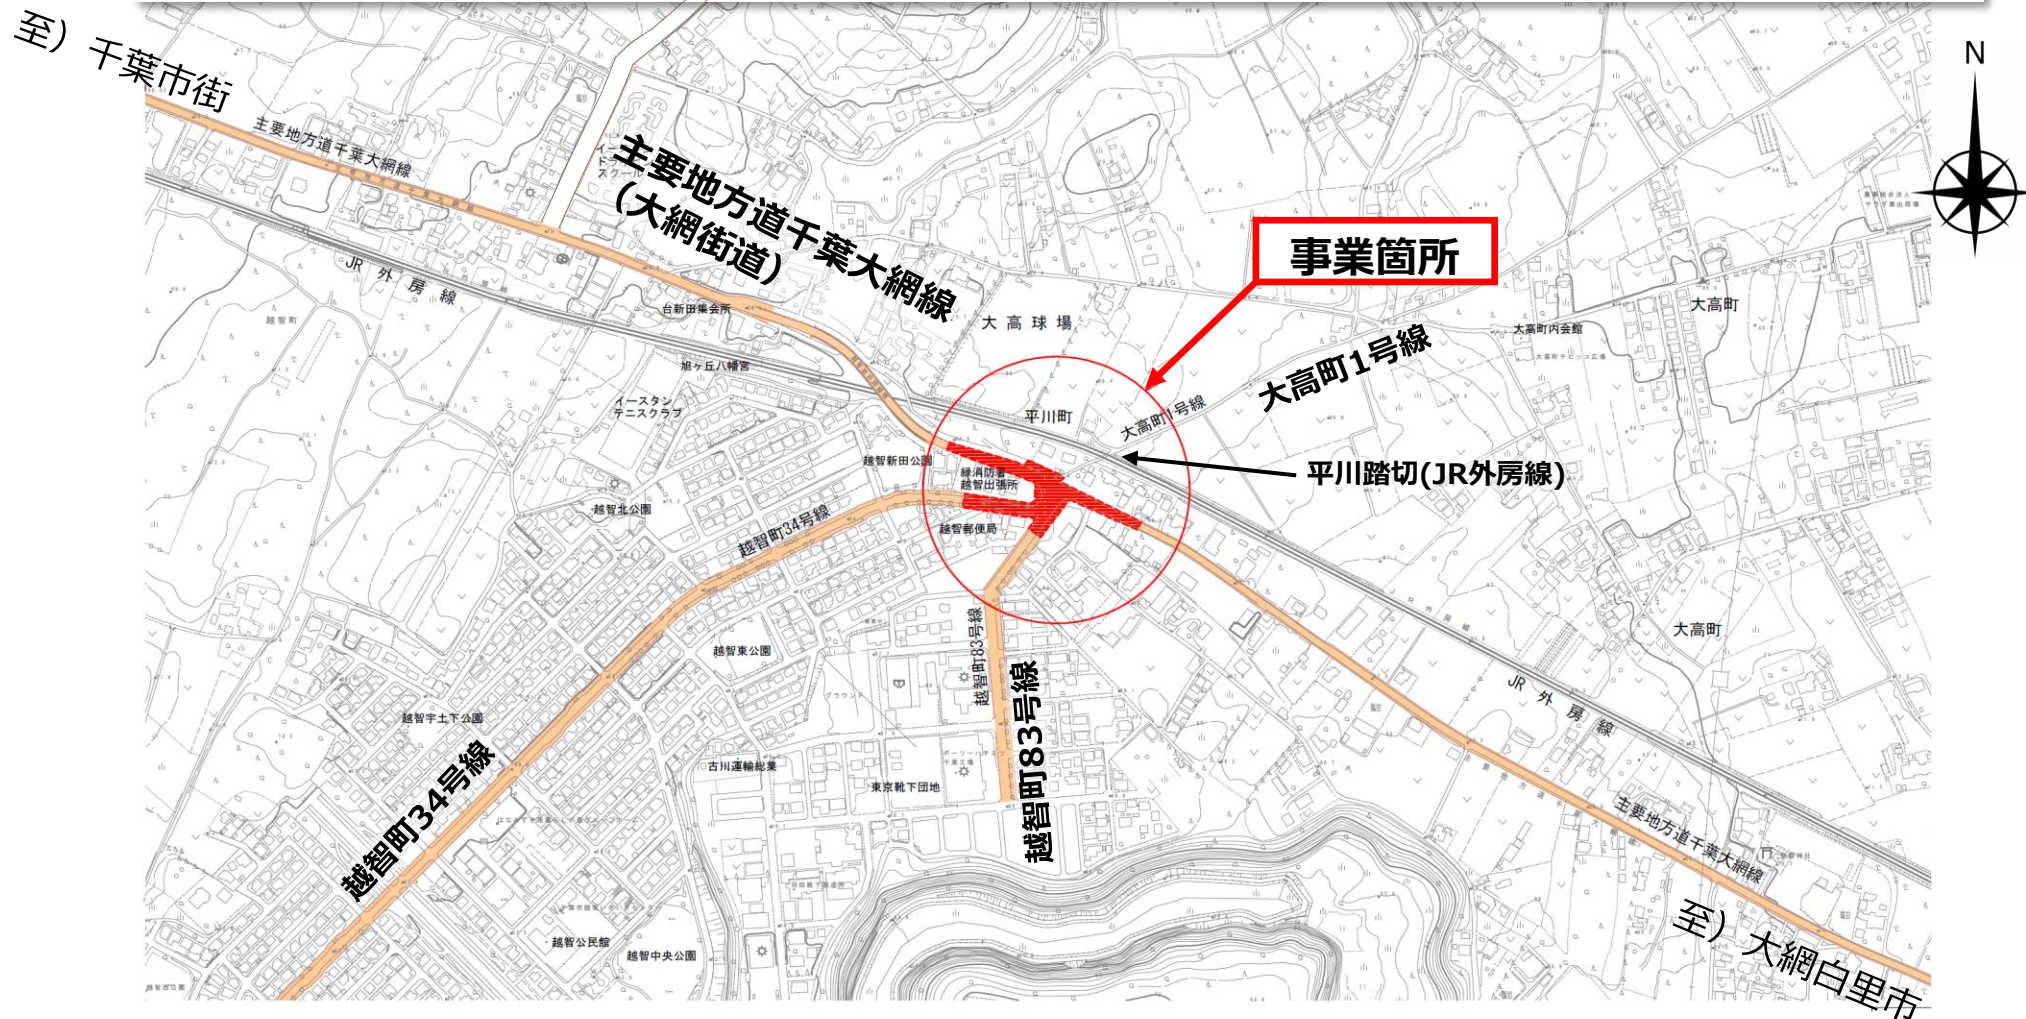


大網街道の信号が青



至 千葉市街

主要地方道千葉大網線（大網街道）

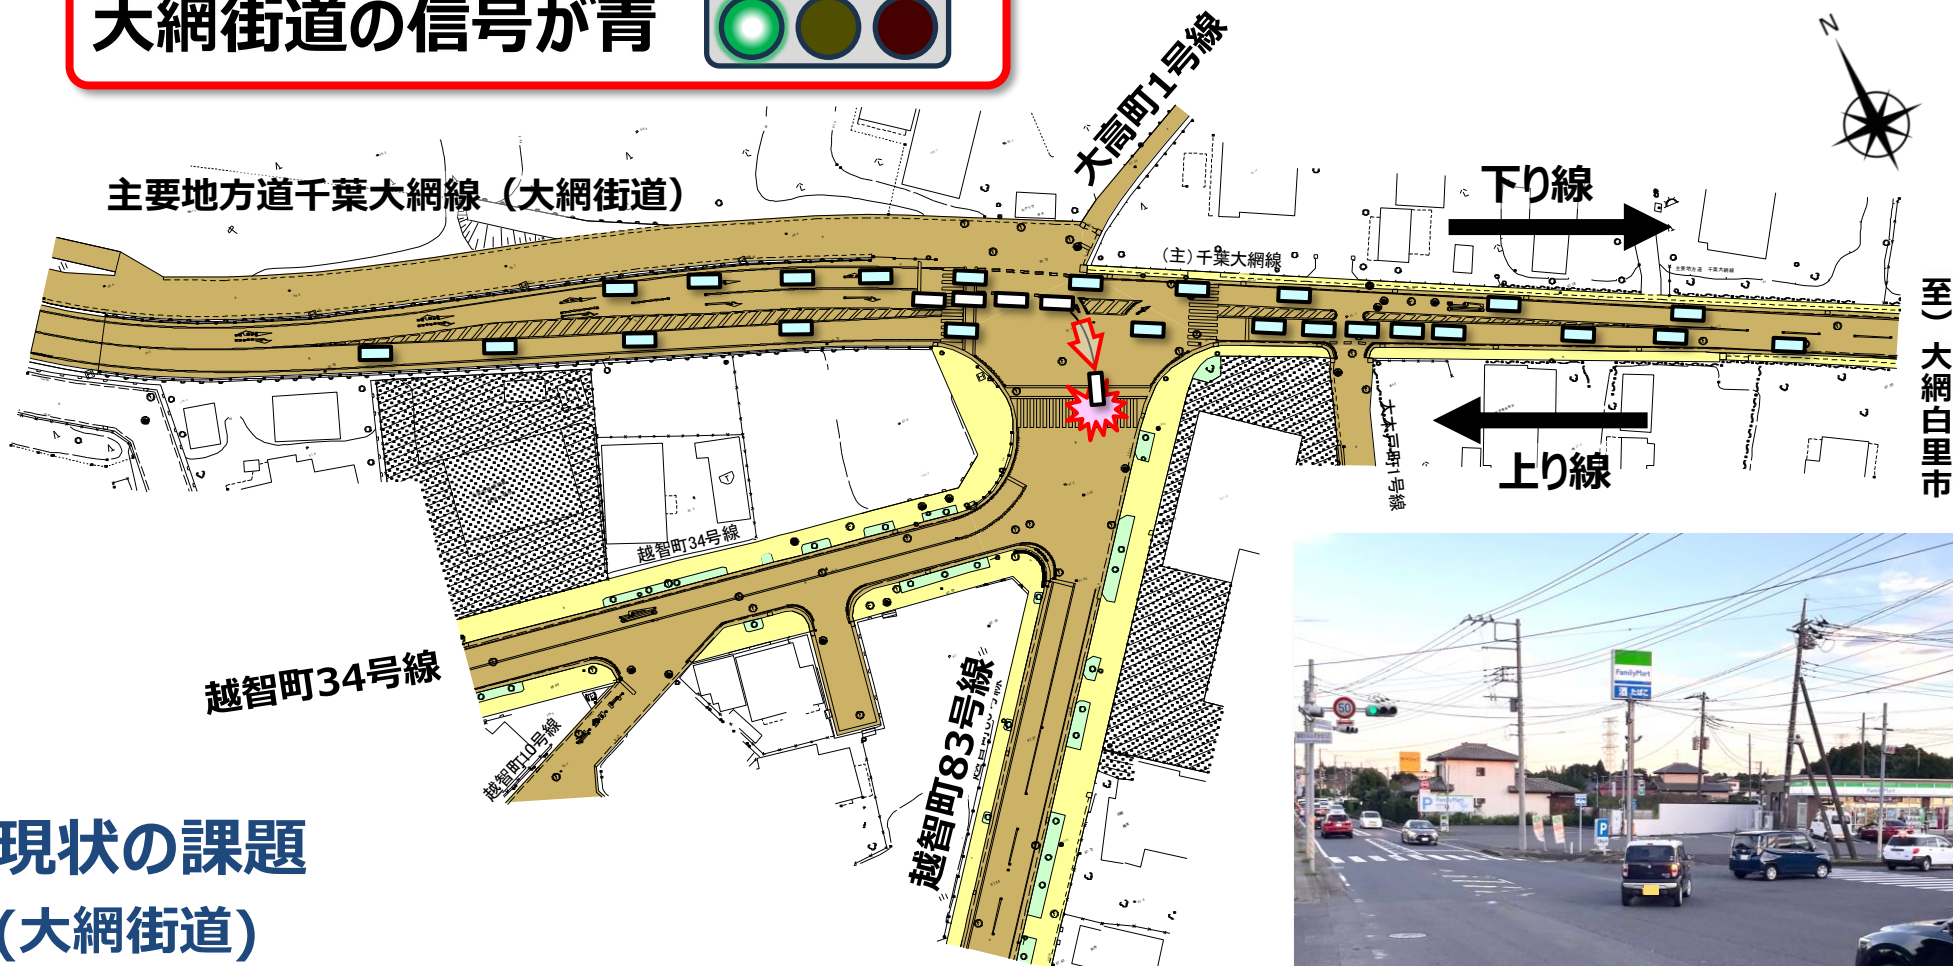


至 大網白里市

現状の課題 (大網街道)


- 大網街道に右折専用矢印の信号がないため、下り線の走行車両は、右折しづらい状況である。
- 上り線の走行車両の間を縫って、急発進で右折する車両もあるため、接触事故のリスクが高い。



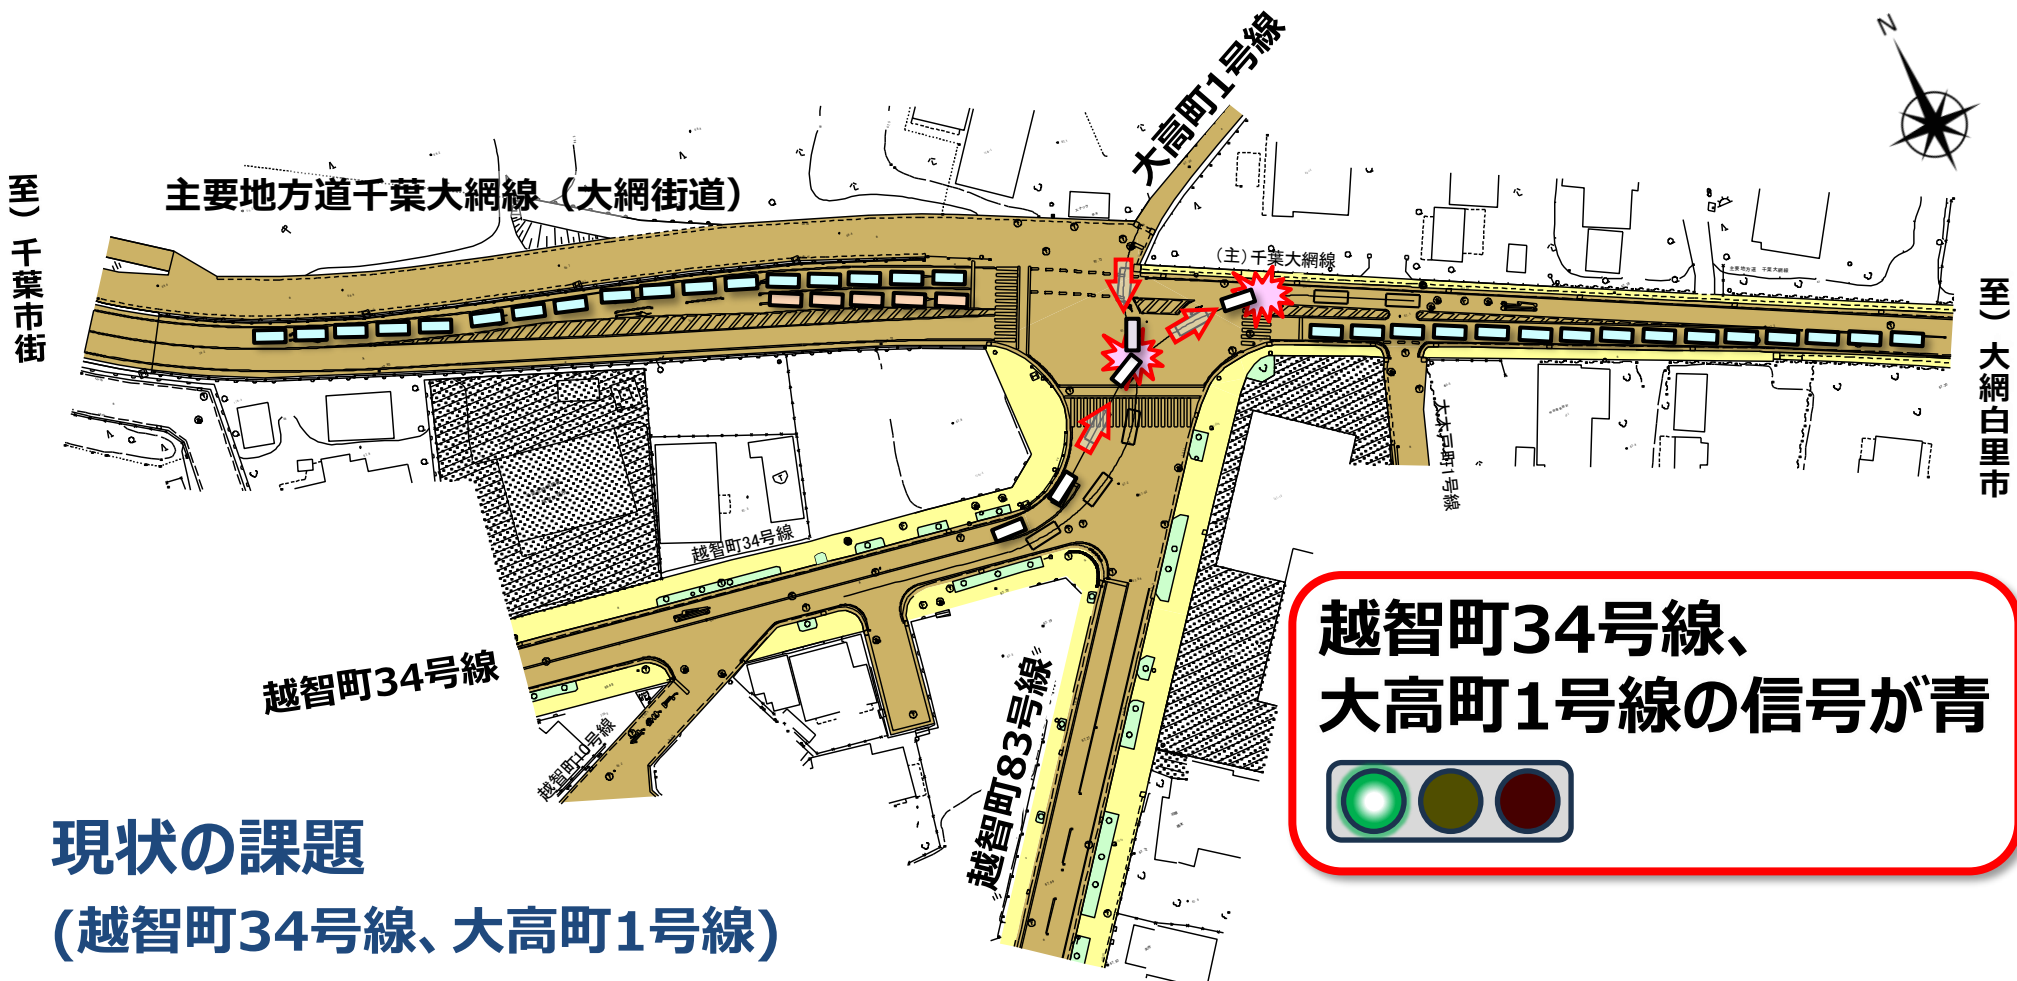

- 交差点形状が大きく、交差点内の走行距離が長くなることから、交差点内で車両のスピードが出るため、接触事故のリスクが高い。

2 整備計画（案） 計画平面図

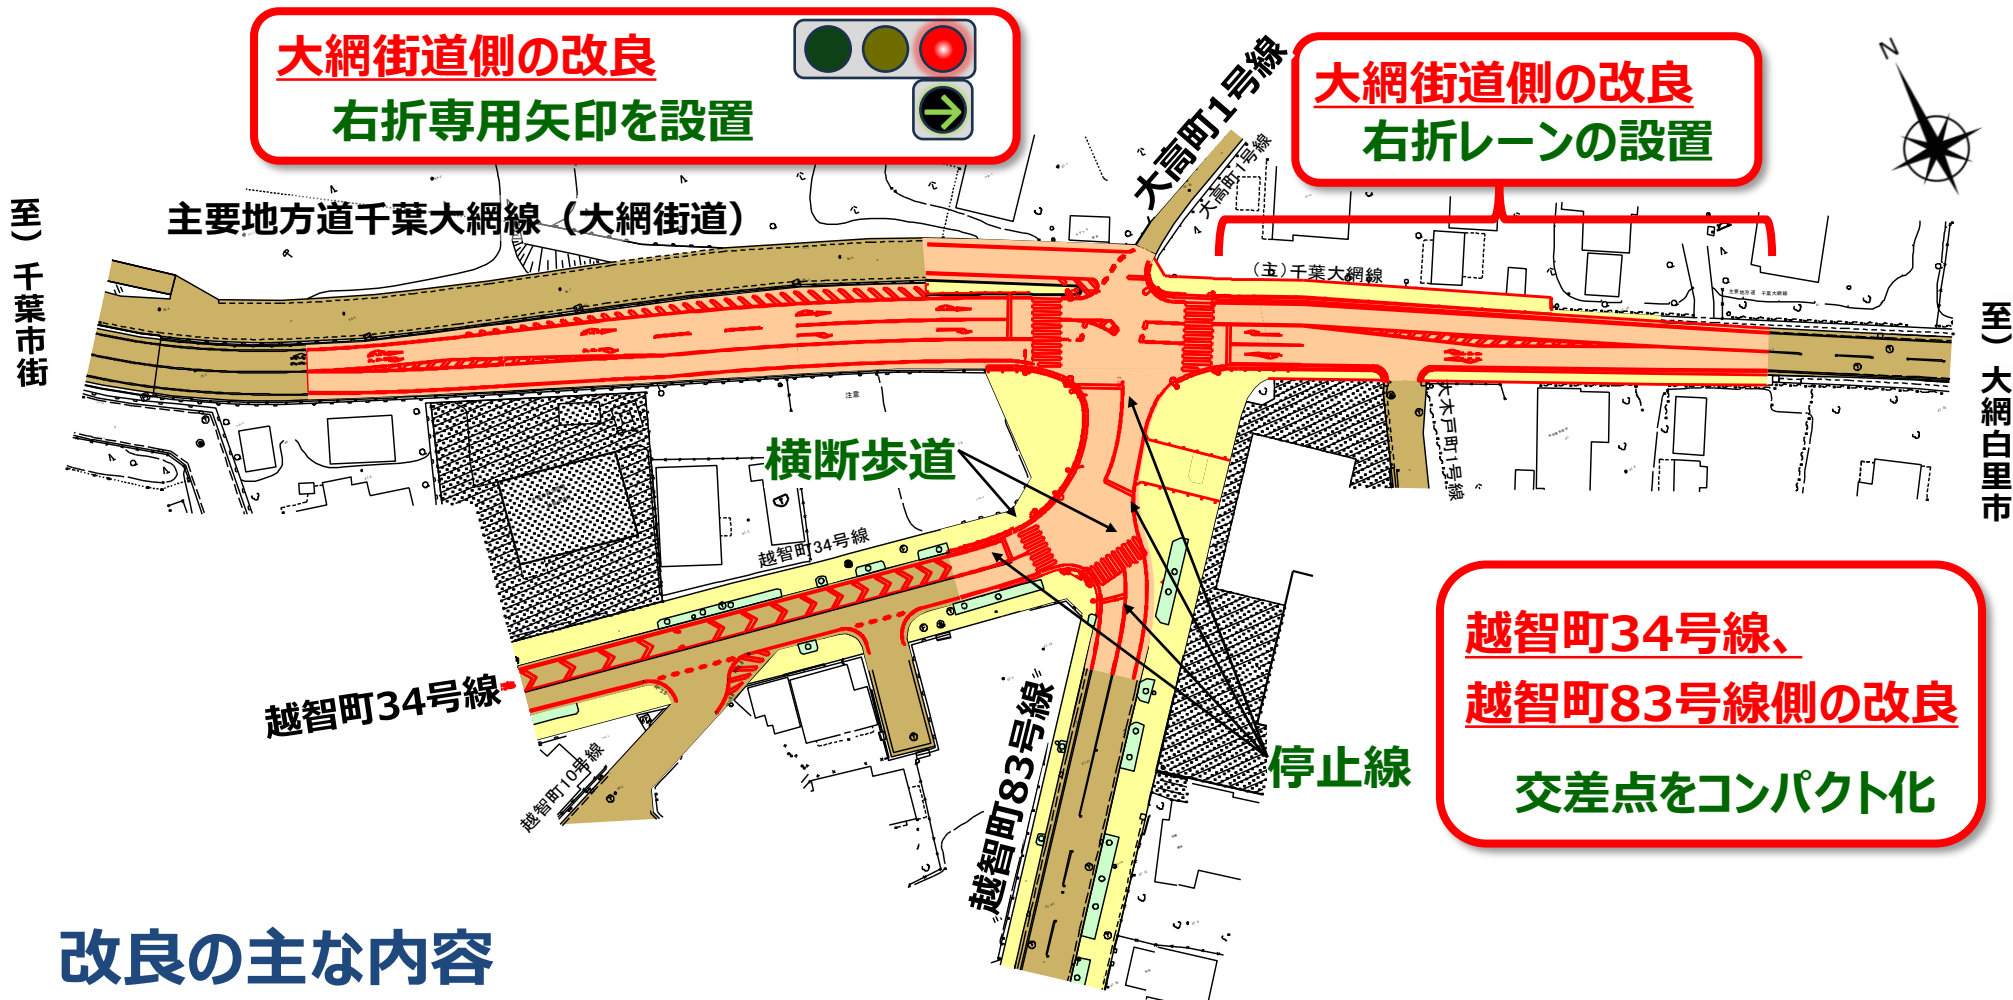

改良の主な内容

- 大網街道は上下線ともに右折レーンを設置し、右折矢印の信号を設置する。
- 越智町34号線、越智町83号線それぞれに停止線を設置し、大網街道との交差点部でコンパクトな十字交差にする。

関係機関との協議により
変更となる場合がございます。

2 整備計画（案） 標準断面図


主要地方道 千葉大網線（大網街道）

交差点部（大網白里市側）


※大網白里市側から千葉市街方面を見た断面図

○整備後

幅員 約7.5～14.0m

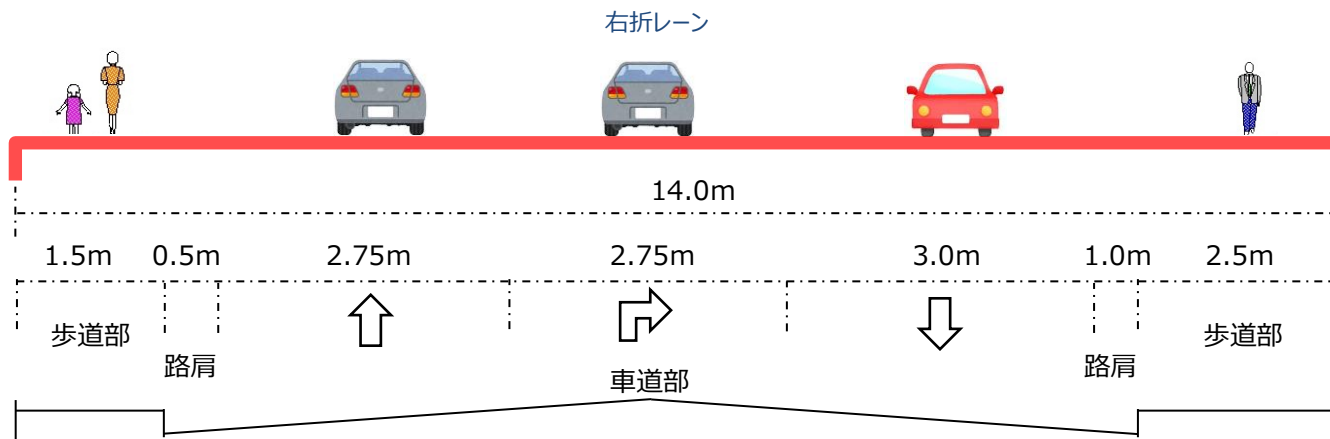

●整備前（現況） 幅員 約7.5～11.4m

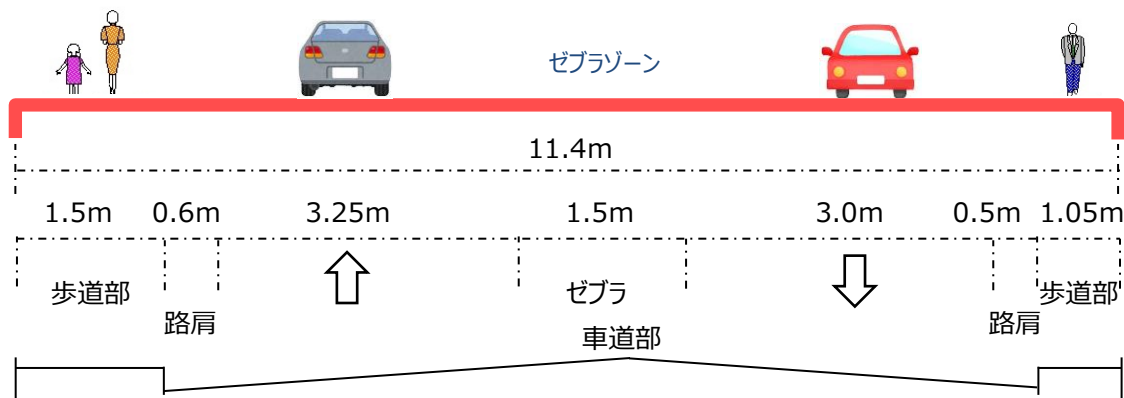

※標準断面であるため、
場所により幅が多少
変わります。

※関係機関との協議に
より変更となる場合が
ございます。

質問、意見、要望は、
下記の方へ
eメールやお電話でご連絡ください！

○千葉市道路計画課

mail keikaku.COR@city.chiba.lg.jp

TEL 043-245-5369



ちょっとした豆知識や少し専門的なお話を動画で配信中！



動画はこちらから！
ご意見・ご要望もお待ちしてます！

道路のトリビア YouTube

検索

