




校内系統図（幹線）

2017/09配線

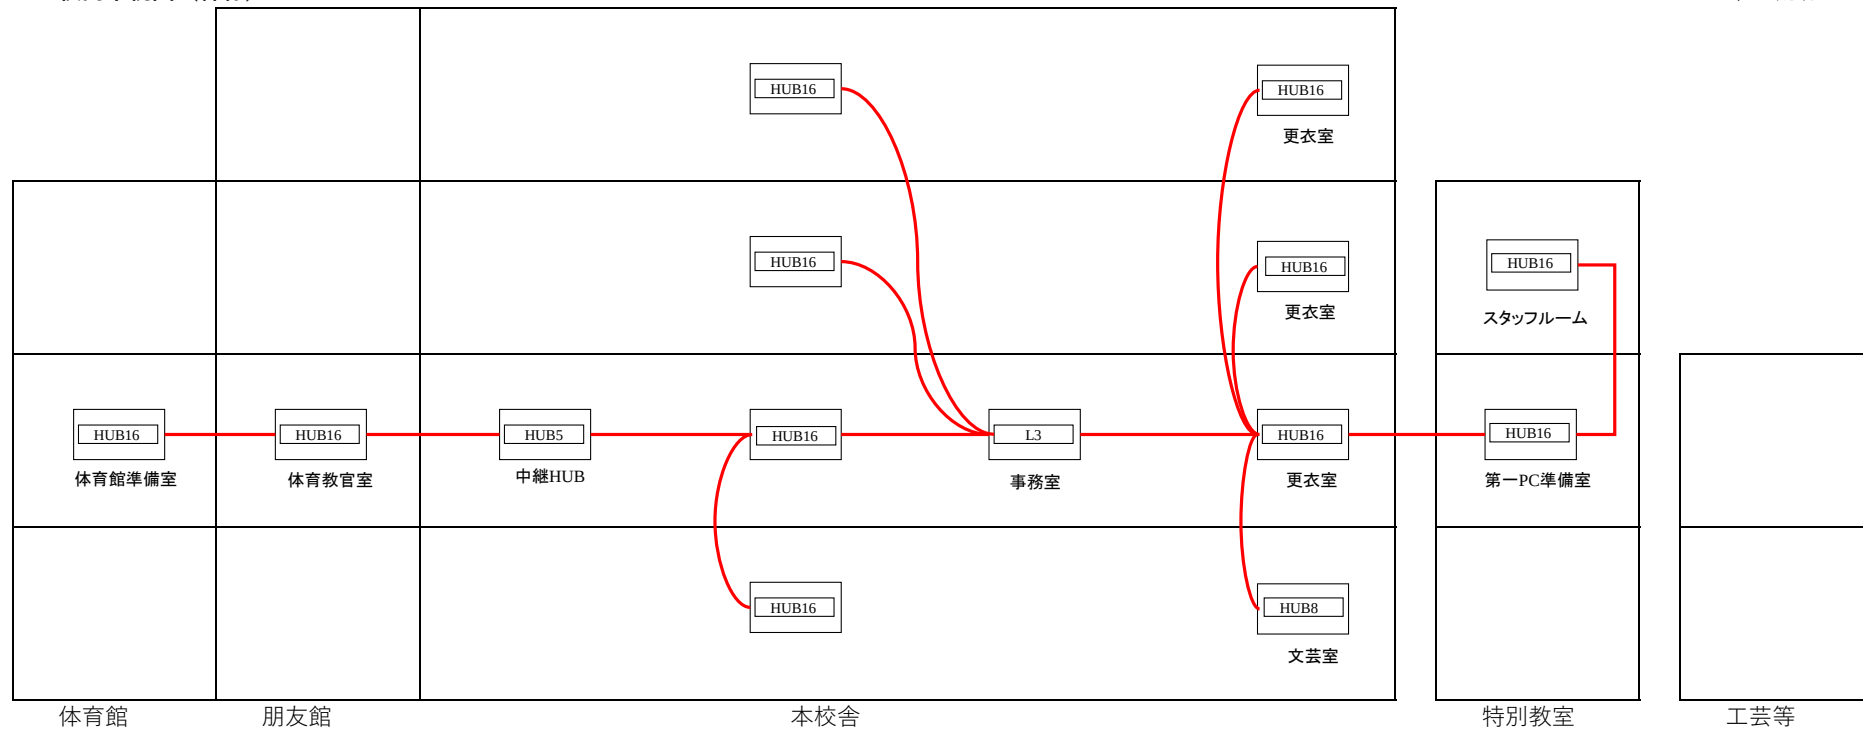

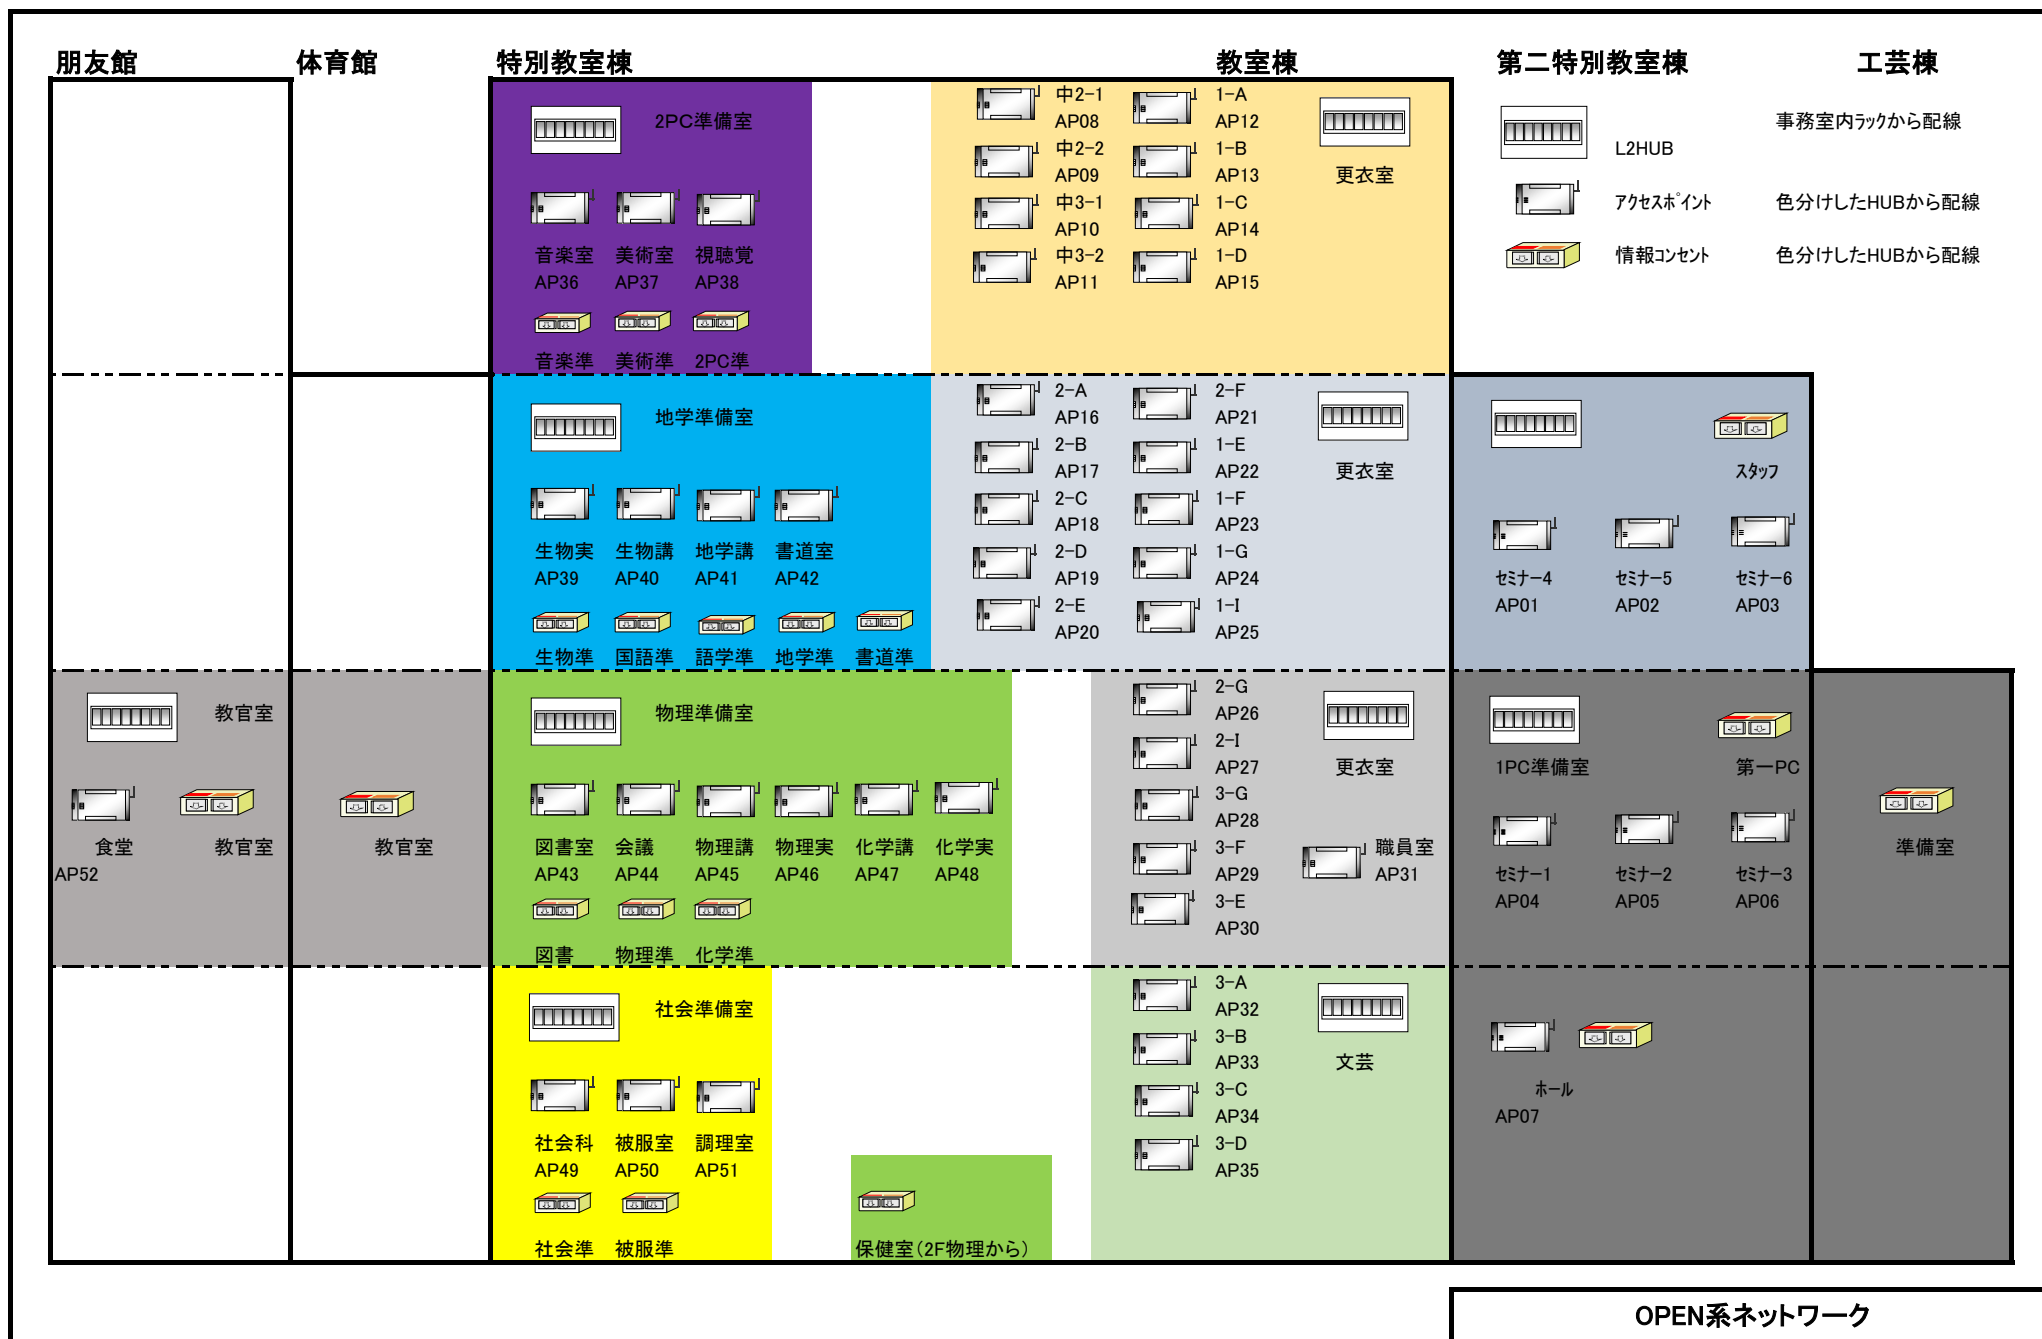

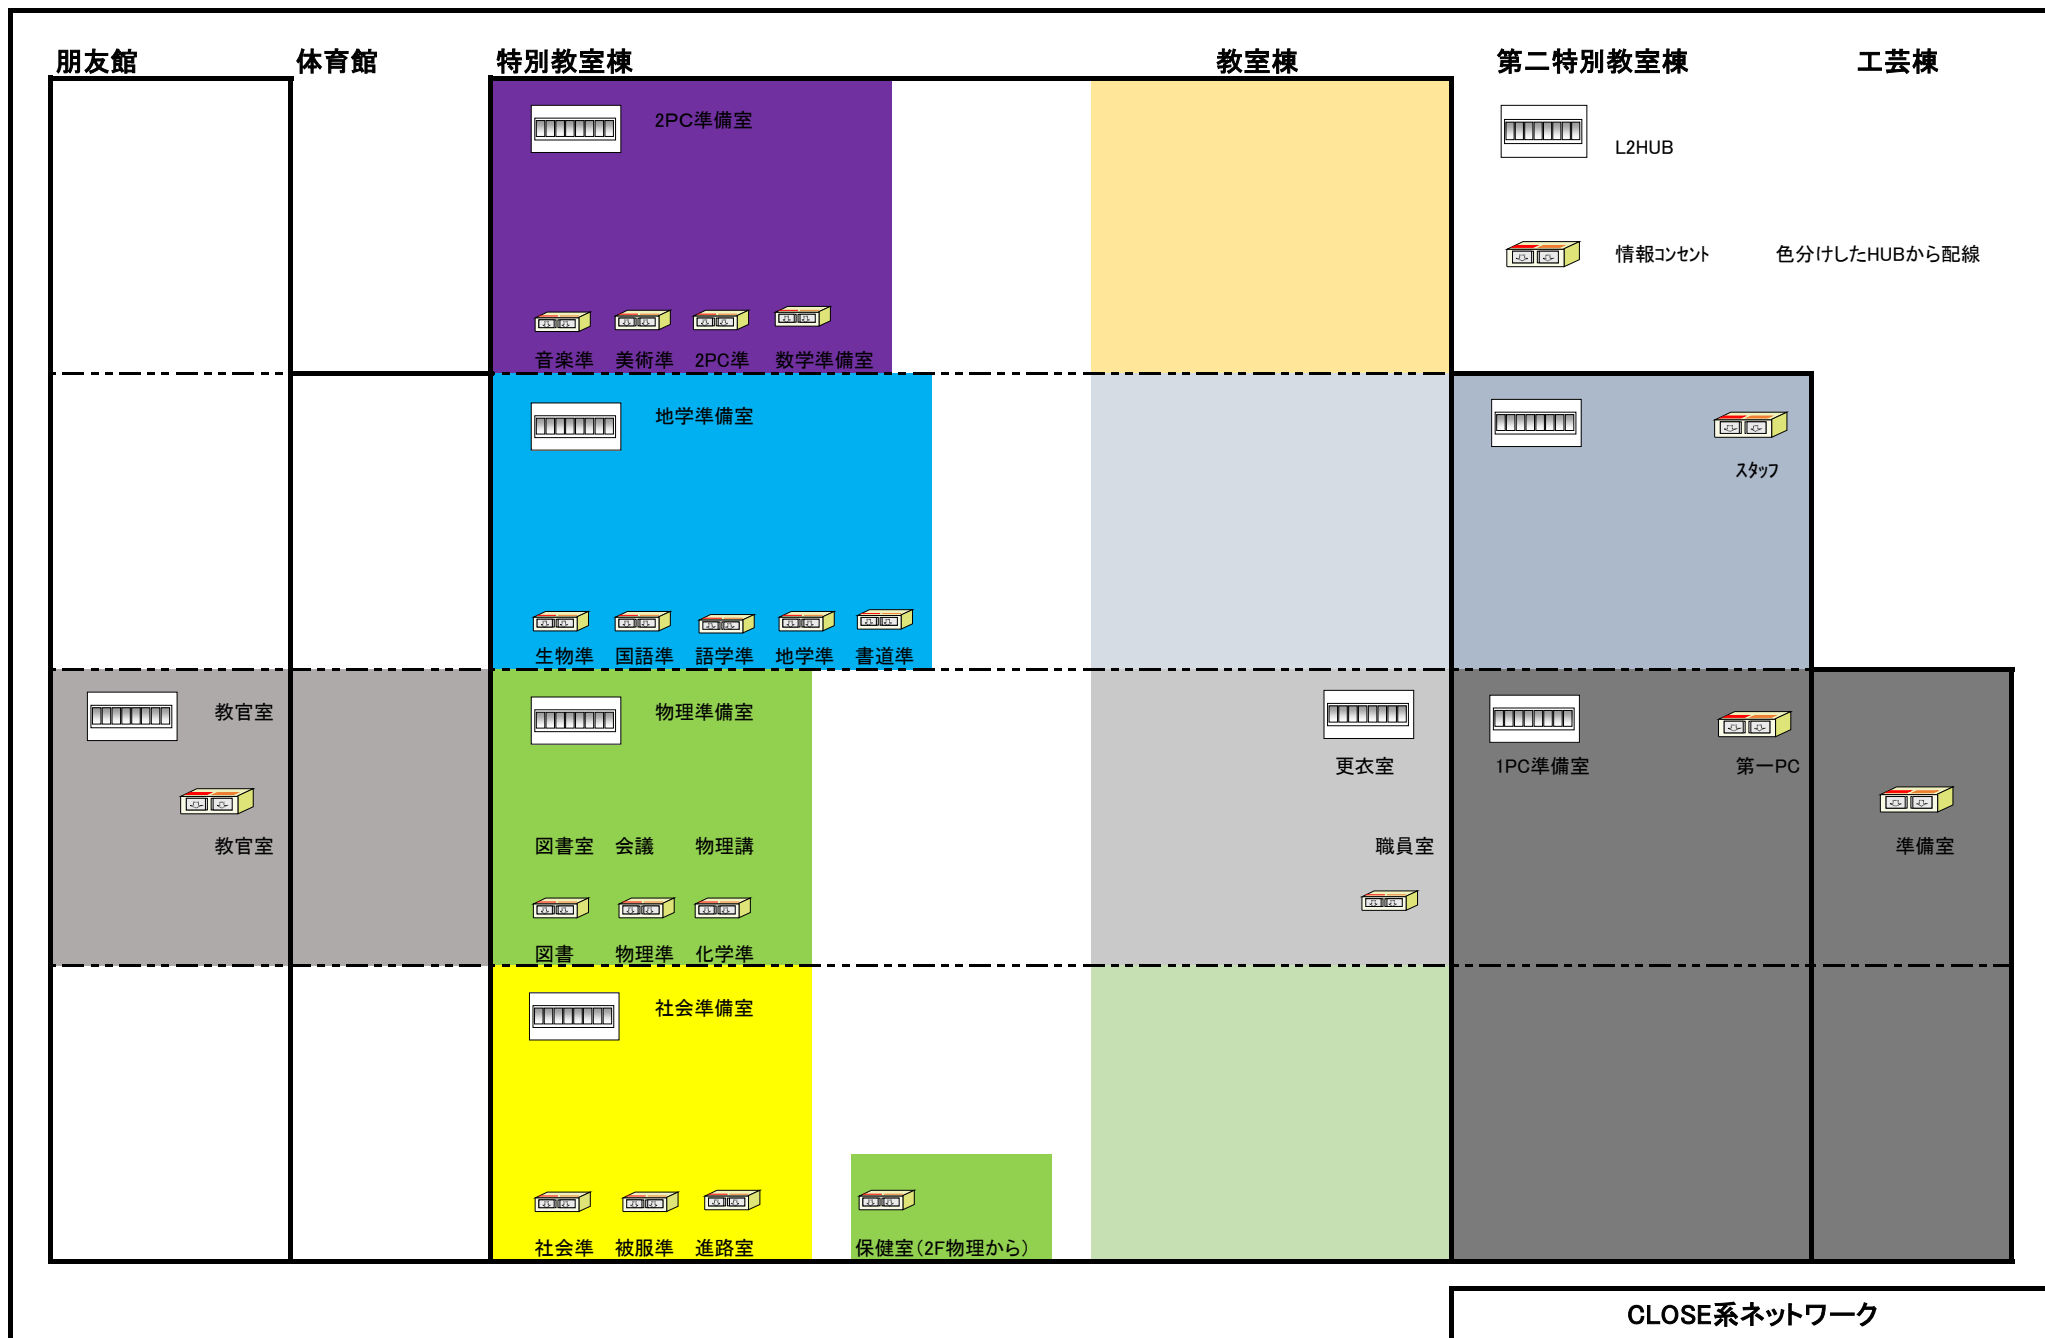

CLOSE系ネットワーク