


(令和6年度)

平面図

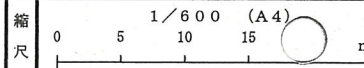

学校名 千草台東小学校

調査番号


1 2

1 0 3

0 0 9 2

整理番号

82-2

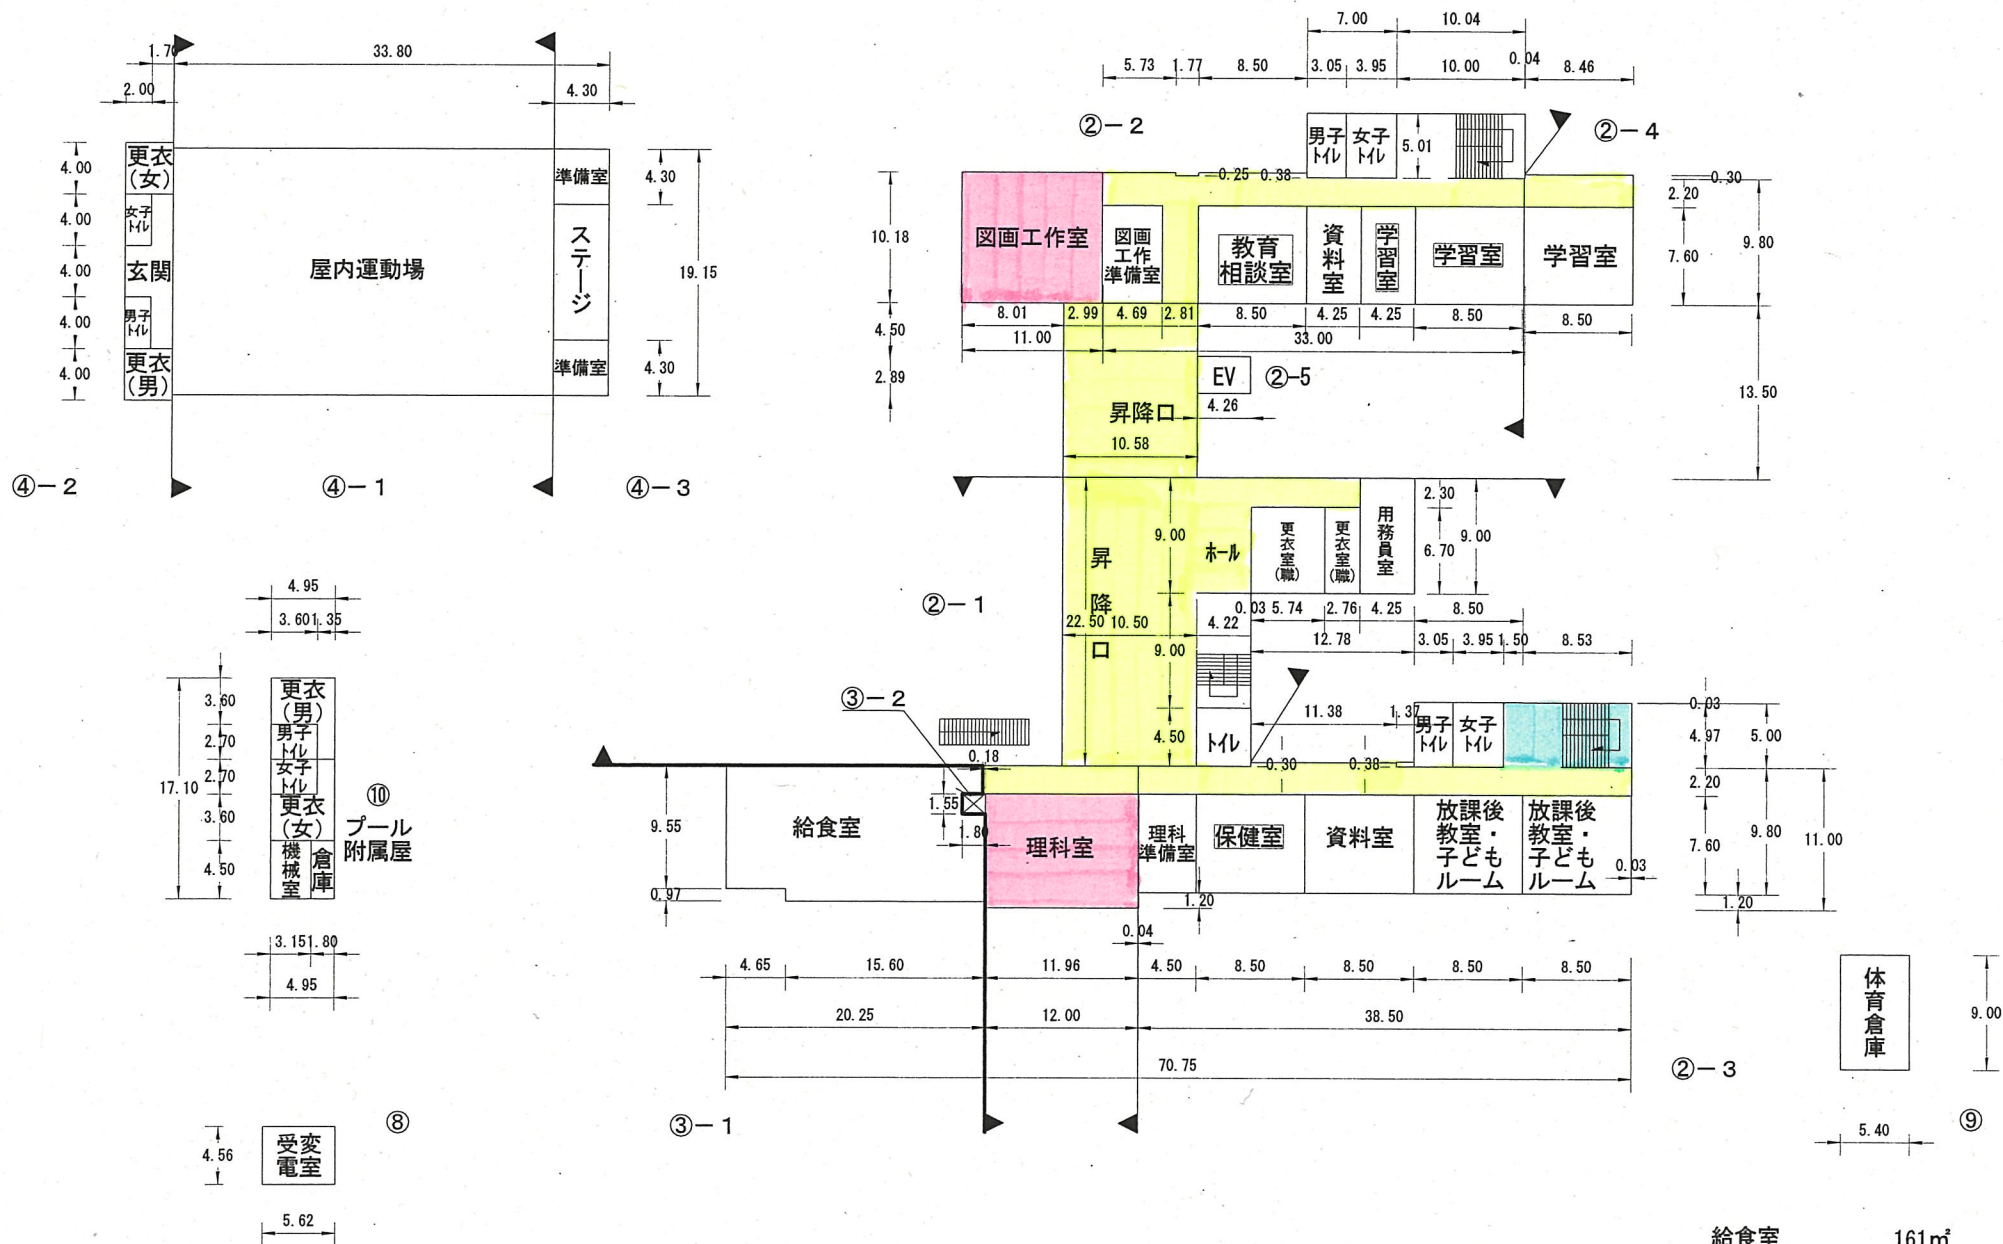

給食室 161㎡
プール附属屋 85㎡
電気室 26㎡

1階

