


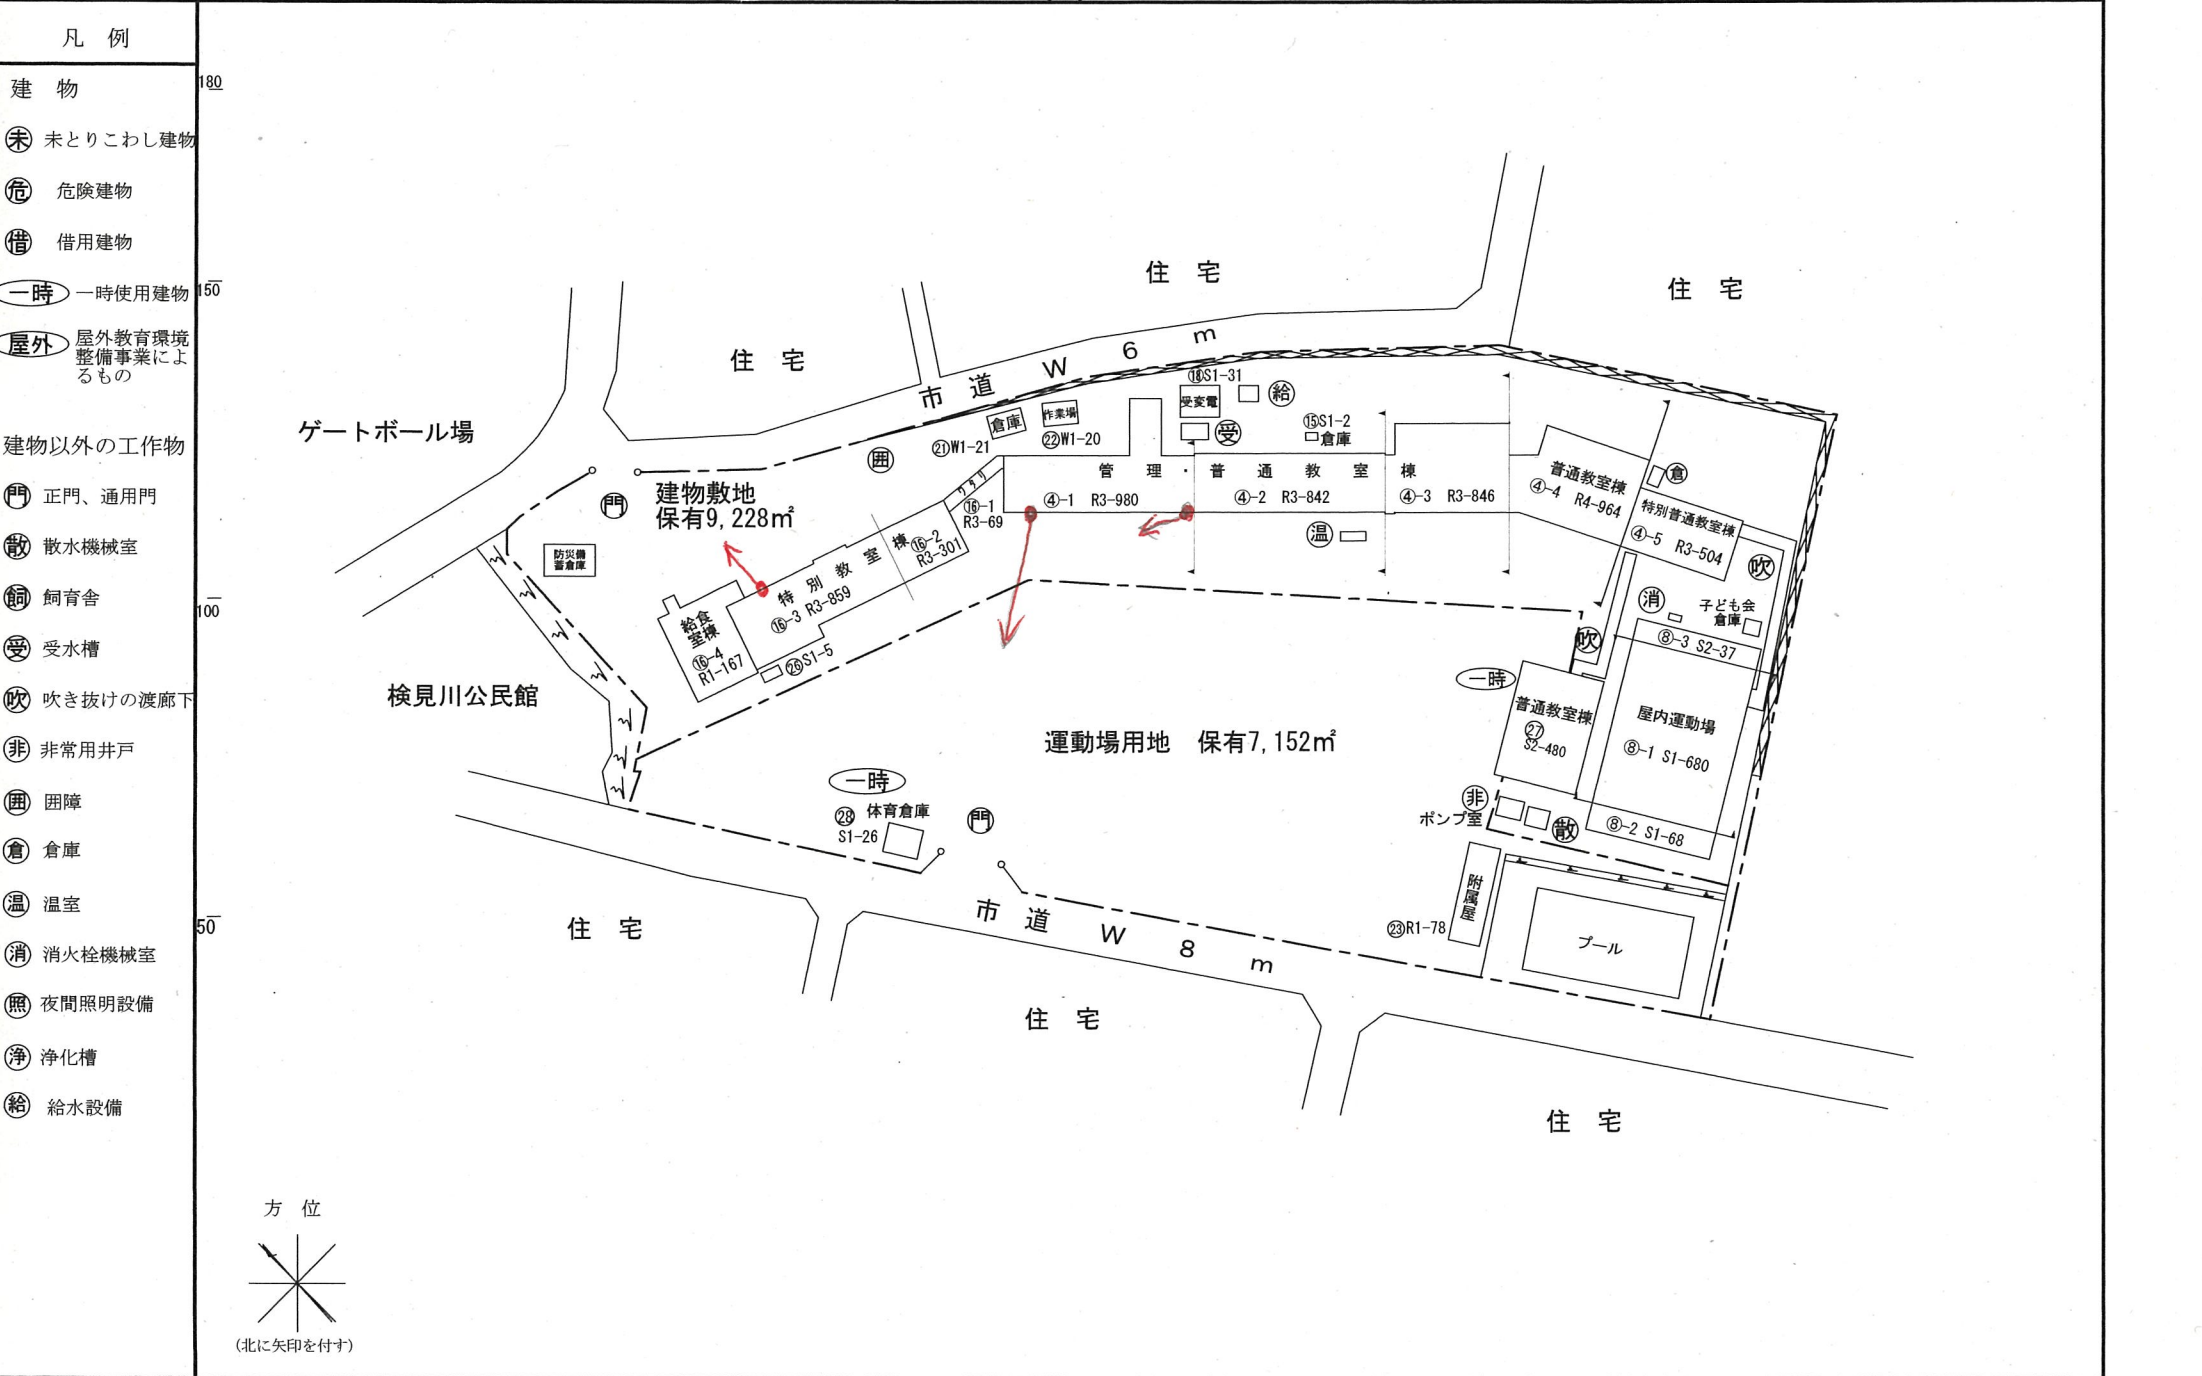

(令和6年度)

施設の配置図

縮尺

1/1000 (A4)

0 10 20 30

学校名

椎名小学校

国定番号

都道府県

市町村

学校

整理番号

1

2

1

0

5

0

0

3

7

28-1

凡 例

建 物

(未) 未とりこわし建物

(危) 危険建物

(借) 借用建物

(一時) 一時使用建物

(屋外) 屋外教育環境整備事業によるもの

建物以外の工作物

(門) 正門、通用門

(散) 散水機械室

(飼) 飼育舎


(受) 受水槽

(消) 消火栓機械室


(非) 非常用井戸

(吹) 吹抜の渡り廊下

方 位

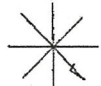

(北に矢印を付す)

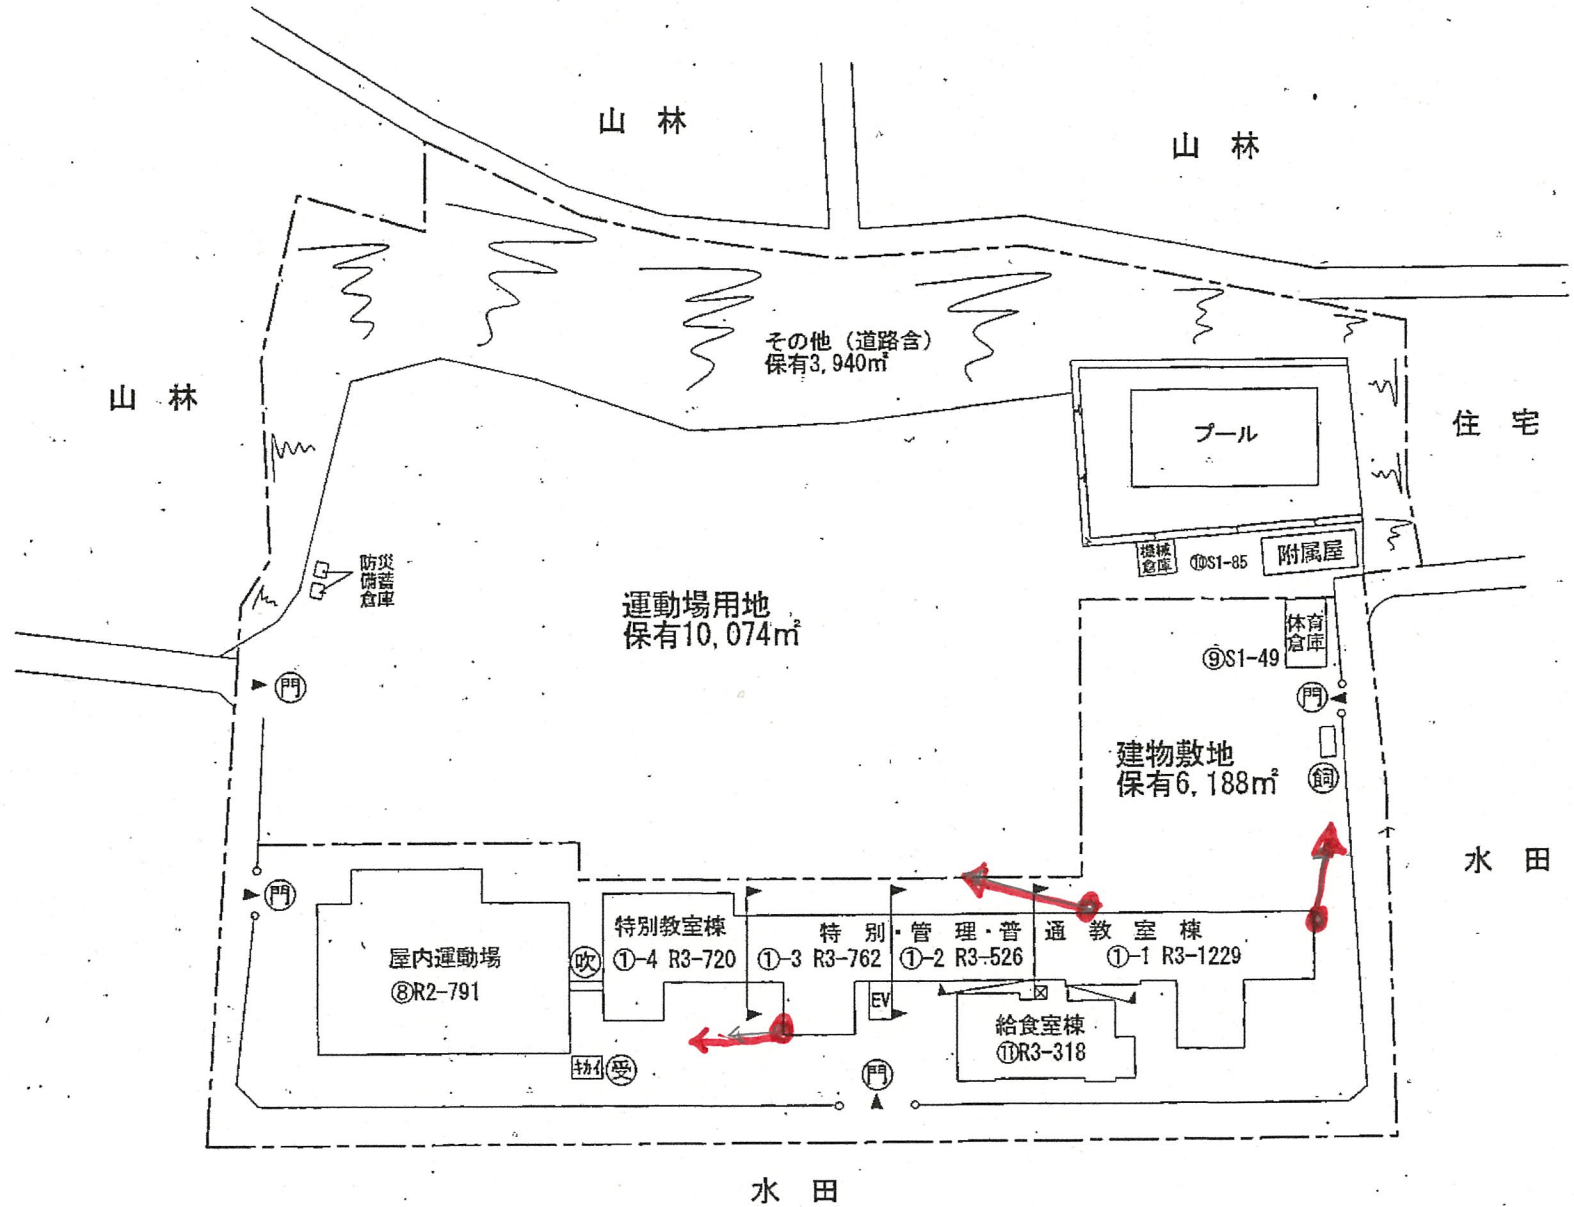


(令和6年度)

施設の配置図	縮尺		学校名	轟町小学校	調査番号	(市町村)	(学 校)	整理番号	21-1
					1 2	1 0 3	0 0 3 0		



(令和6年度)

施設の配置図

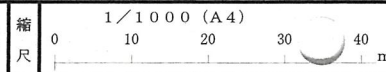

学校名

小倉小学校

調査番号

(都道府県) 1 2

(市町村) 1 0 4

(学 校) 0 0 5 1

整理番号

41-1

凡 例

建 物

(未) 未とりこわし建物

(危) 危険建物

(借) 借用建物

(一時) 一時使用建物

建物以外の工作物

(門) 正門、通用門

(散) 散水機械室

(鳥) 鳥小屋

(受) 受水槽

(倉) 倉庫

(吹) 吹抜けの渡廊下

(池) 観察池

(温) 温室


(囲) 囲障

コンクリート擁壁

方 位



(北に矢印を付す)

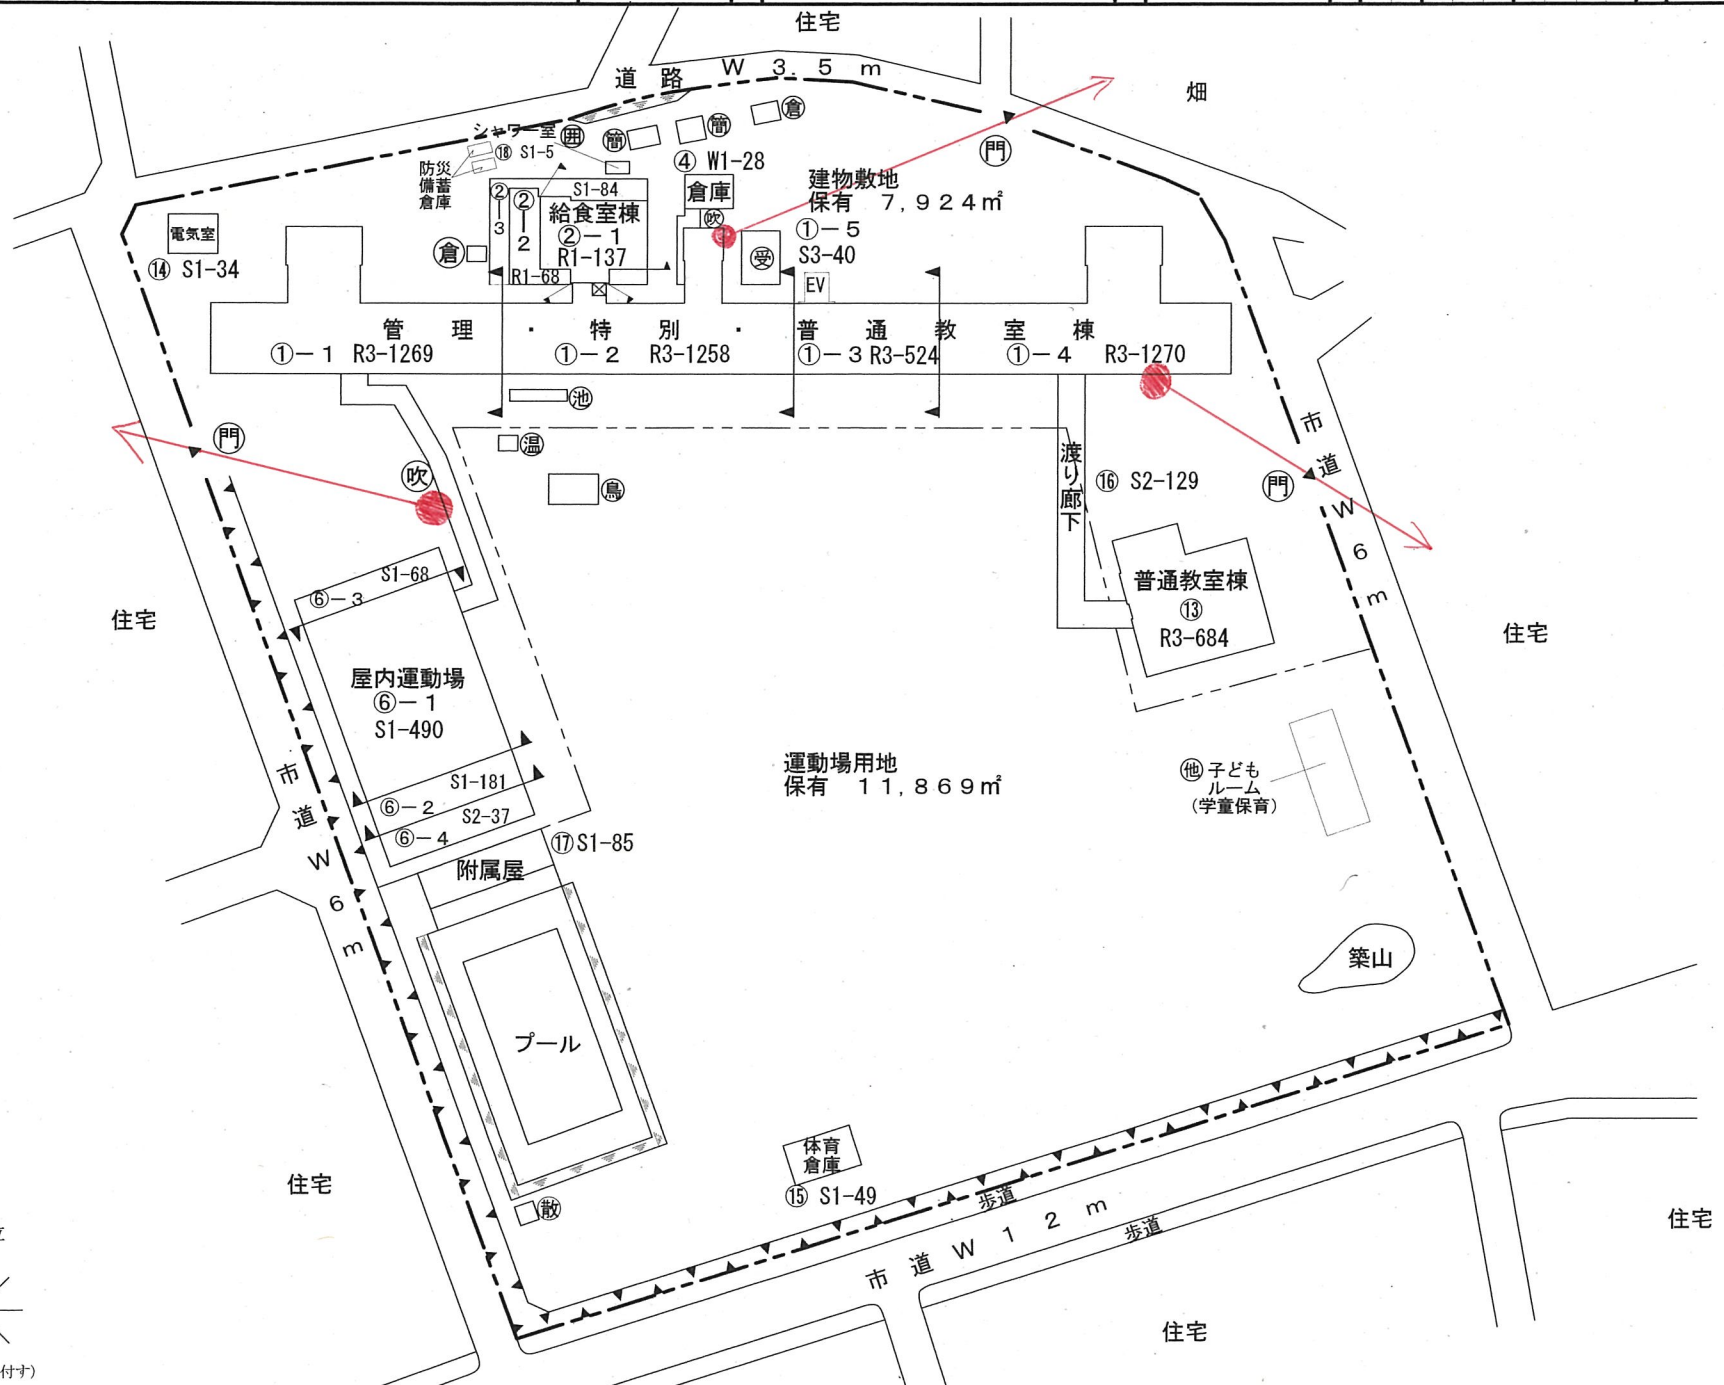

(令和6年度)

施設の配置図

縮尺

1/1000 (A4)

0 10 20 30

学校名

宮野木小学校

調査番号

(都道府県)

(市町村)

(学校)

整理番号

56-1

凡 例

建 物

③ 未とりこわし建物

④ 危険建物

⑤ 借用建物

⑥ 一時使用建物

建物以外の工作物

⑦ 正門、通用門

⑧ 浄化槽

⑨ 受水槽

⑩ 吹抜けの渡廊下

⑪ 囲障

⑫ 飼育小屋

⑬ 消火栓機械室


⑭ 観察池

⑮ 防災備蓄倉庫


⑯ コンクリート擁壁

⑰ 非常用井戸

方 位

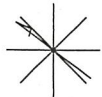

(北に矢印を付す)

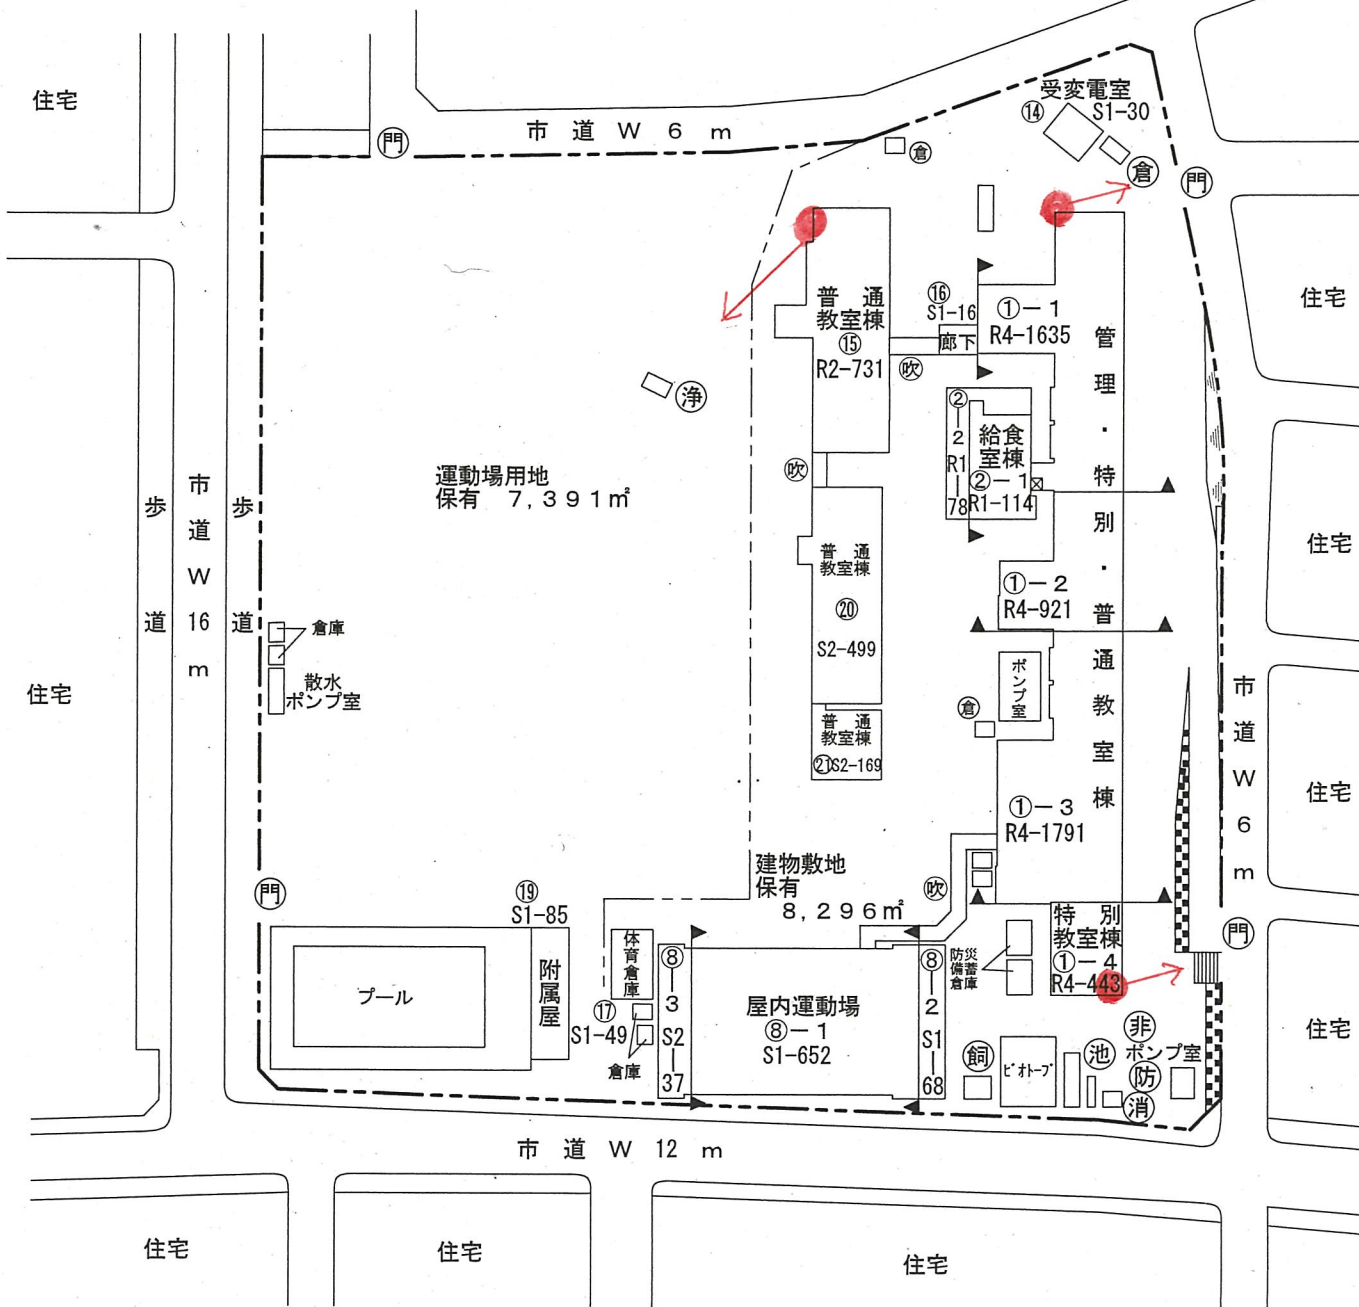



(令和6年度)

施設の配置図

縮尺

1/1000 (B4)

40

学校名

ニズルン学校

調査番号

12

(町町村)

102

(学 校)

0069

整理番号

59-1

凡 例

建 物

⑥ 未とりこなし建物

⑦ 危険建物

⑧ 借用建物

⑨ 一時使用建物

建物以外の工作物

⑫ 吹雪防止
柵、廊下

⑬ 飼育小屋

⑭ 倉庫



コブツルン型

⑮ 自転車置場

⑯ 団 障

⑰ 正門、通門

⑱ 受水槽

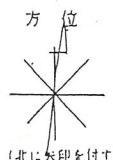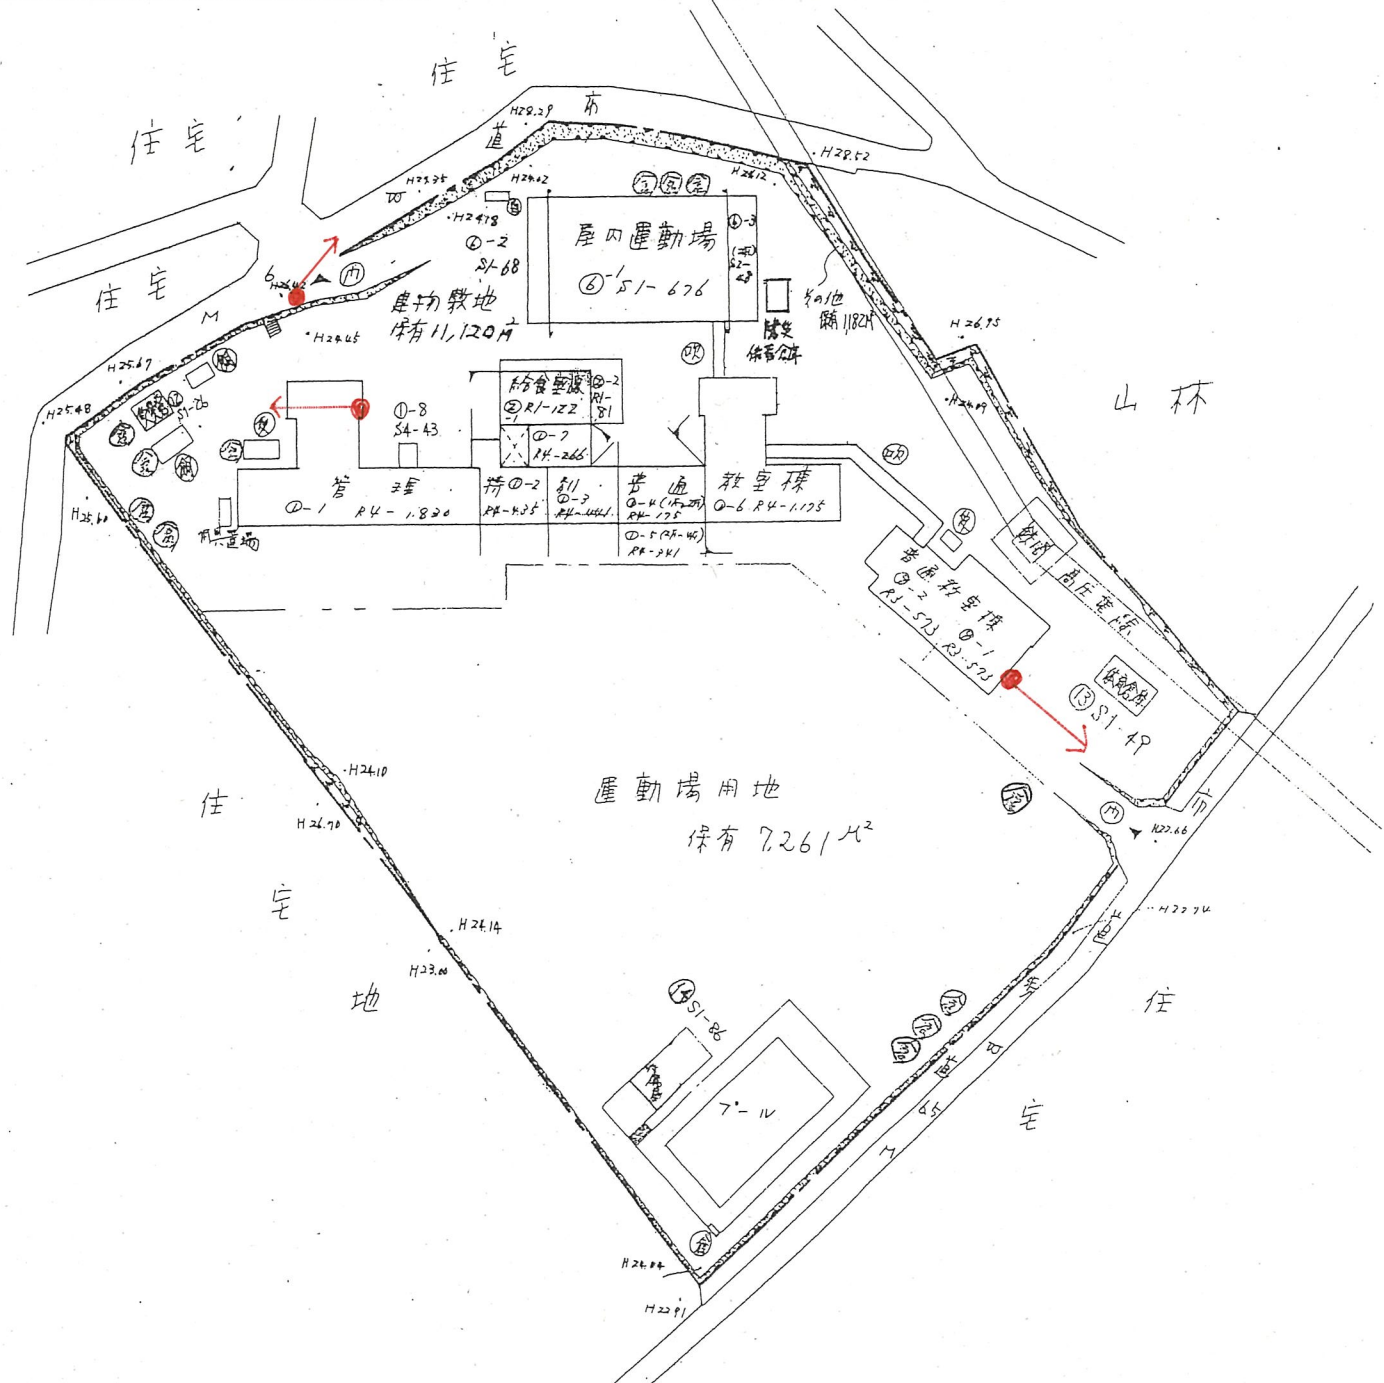

(令和6年度)

施設の配置図

縮尺

1/1200 (A4)

0 10 20 30 40 m

学校名

小中台南小学校

調査番号

(都道府県)

(市町村)

(学 校)

整理番号

1 2

1 0 3

0 0 9 1

81-1

凡 例

建 物

⊕ 未とりこわし建物

⊖ 危険建物

⊙ 借用建物

⊖ 一時 一時使用建物

⊖ 屋外 屋外教育環境整備事業によるもの

建物以外の工作物

⊕ 正門、通用門

⊖ 散水機械室

⊖ 飼育舎

⊖ 観察池

⊖ 吹き抜けの渡廊下


⊖ 温室

⊖ 倉庫

⊖ 受水槽



方 位

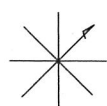

(北に矢印を付す)

凡 例

建 物

未とりこわし建物

危険建物

借用建物

一時 一時使用建物

屋外 屋外教育環境整備事業によるもの

建物以外の工作物

正門、通用門

散水機械室

飼育舎

受水槽

吹き抜けの渡廊下

非常用井戸

囲障

倉庫

温室

鳥小屋

ポンプ室


石油貯蔵庫

岩石園

観察池

方位

(北に矢印を付す)

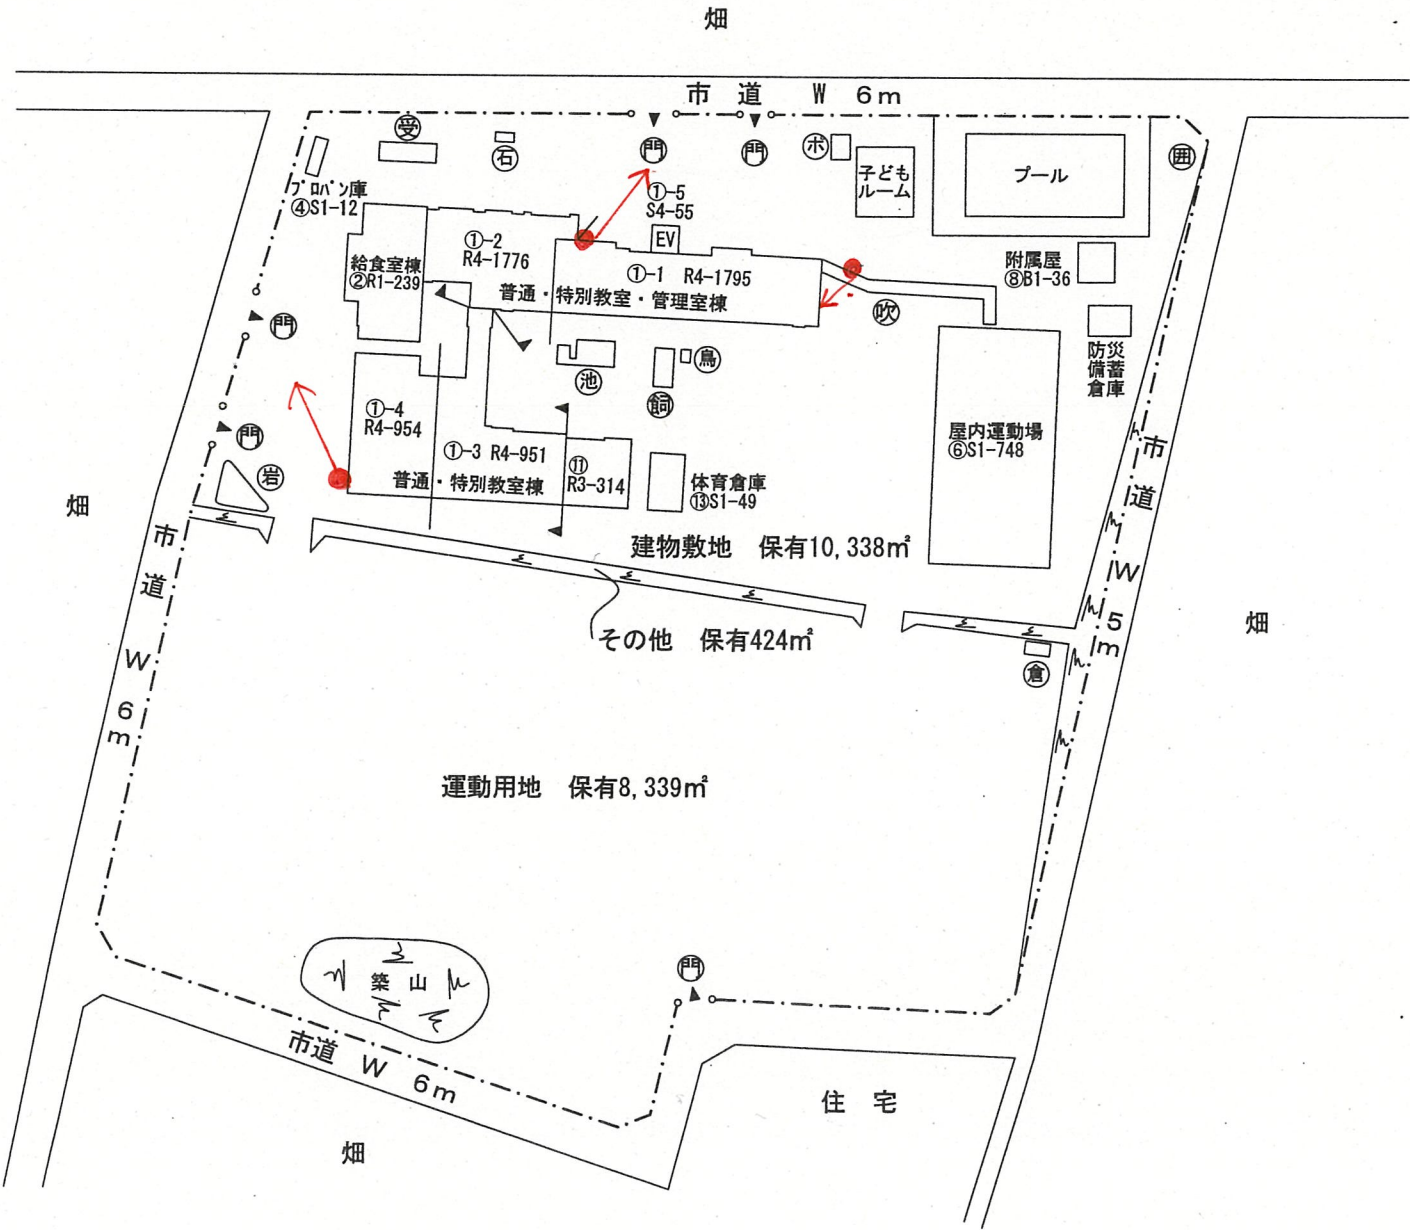

(令和6年度)

施設の配置図	縮尺	1/1000 (A4)	学校名	みつわ台南小学校	調査番号	(都道府県)	(市町村)	(学 校)	整理番号	95-1
					1 2	1 0 4	0 1 0 5			

95-1

凡 例

建 物

⑦ 未とりこわし建物

⑧ 危険建物

⑨ 借用建物

⑩ 一時使用建物

建物以外の工作物

⑪ 正門、通用門

⑫ 受水槽

⑬ 倉庫

⑭ 吹抜けの渡廊下

⑮ 囲障

⑯ 飼育小屋

⑰ コンクリート擁壁

⑱ 非常用井戸

住宅地

住宅地

住宅地

住宅地

住宅地

方 位



(北に矢印を付す)

緑道 W 6 m

市道 W 16 m

緑道 W 6 m

その他
保有 605㎡

運動場用地
保有 9,475㎡

⑨ S1-49
体育倉庫

管理・特別・普通教室棟

①-1
R3-1421

①-2
R3-1230

給食室棟
②-1
R1-192

給食室
②-2
S1-76

屋内運動場
③
S2-784

⑫ R3-80
フタリ

普通
教室棟
⑧
R2-313

特別・普通教室棟
⑥
R3-1245

特別・普通教室棟
⑪
R3-1150

子ども
ルーム

防災
備蓄
倉庫

⑯

⑰

門

建物敷地
保有 11,665㎡

④ S1-41
プール
附属屋

プール



⑱ ポンプ室

(令和6年度)

施設の配置図	縮尺	$\frac{1}{1000}$ (B4) 40 m	学校名	朝日丘小学校	調査番号	(都道府県)	(市町村)	(学 校)	整理番号
						12	102	0118	

108-1

- 凡 例
- 建 物
- ④ 米とりこし建物
 - ⑤ 危険建物
 - ⑥ 借用建物
 - ⑦ 一時使用建物
 - ⑧ 津波以外の1作物
 - ⑨ 動物小屋
 - ⑩ 囲 障
 - ⑪ 正門、通用門
 - ⑫ 観 望 池
 - ⑬ 散水機械等
 - ⑭ 非常用戸

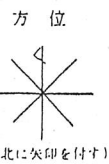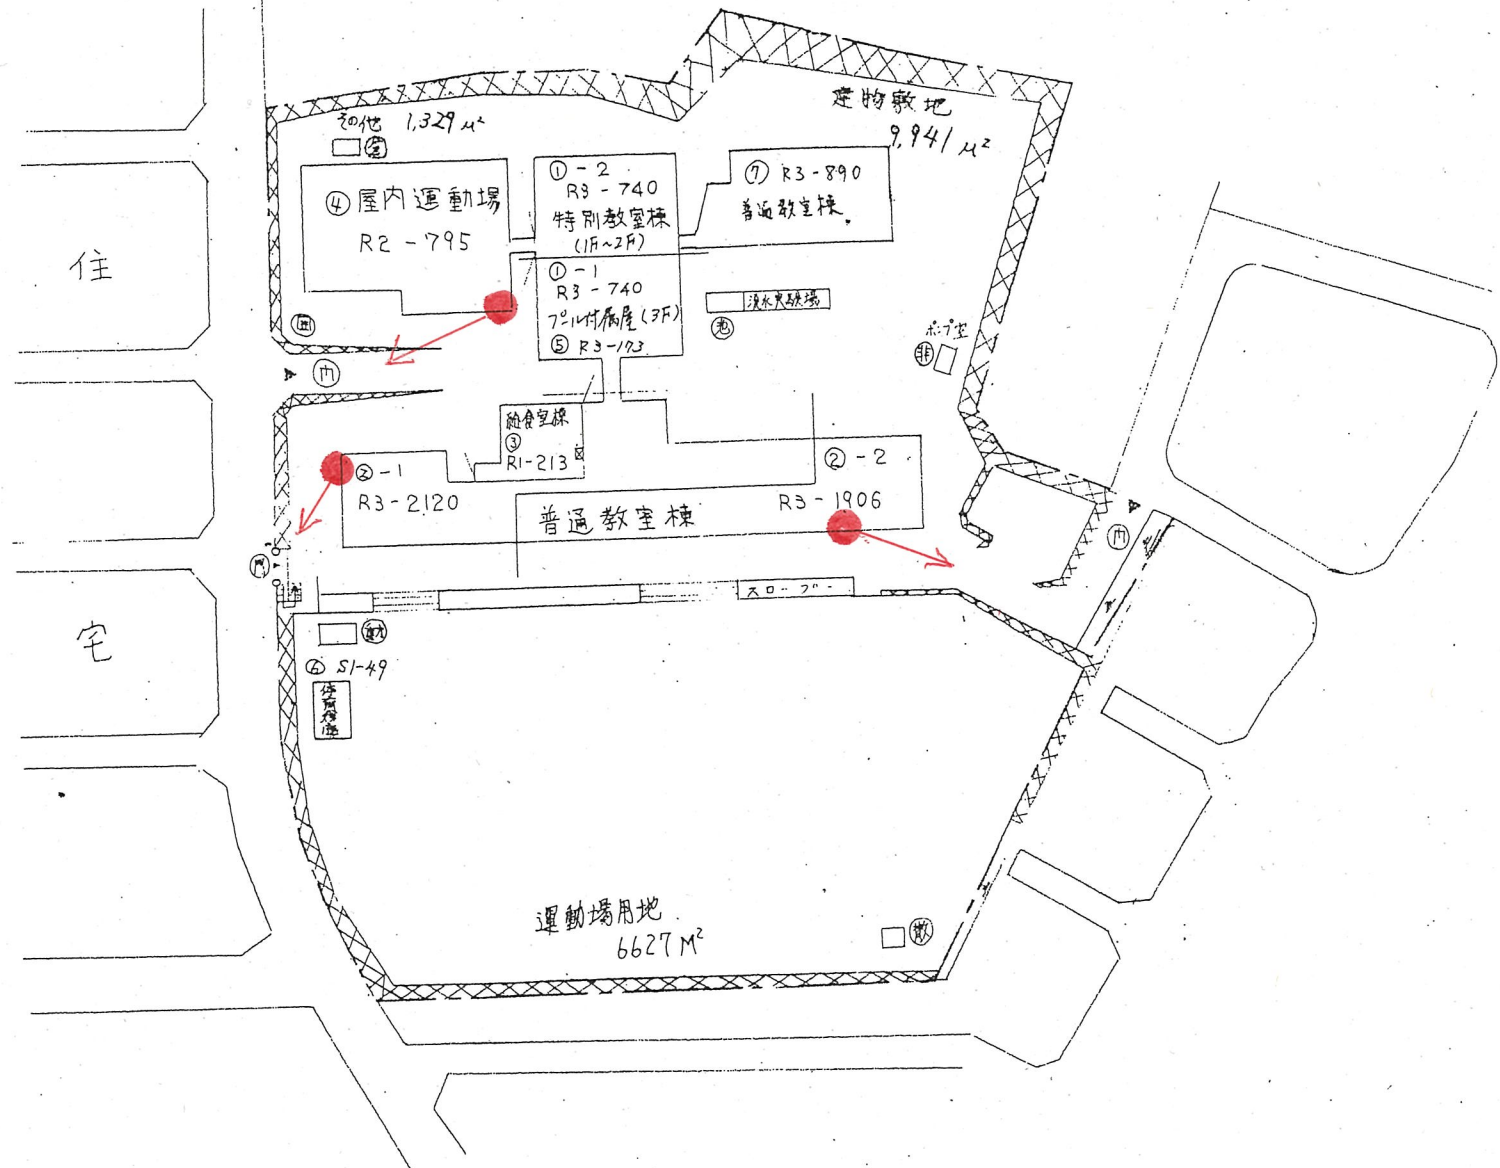

(令和6年度)



凡 例

建 物

- ① 未 未とりこわし建物
- ② 危 危険建物
- ③ 借 借用建物
- ④ 一時 一時使用建物

建物以外の工作物

- ① 門 正門、通用門
- ② 囲 囲障
- ③ 飼 飼育小屋
- 石積擁壁
- ④ 非 非常用井戸
- ⑤ 倉 倉庫

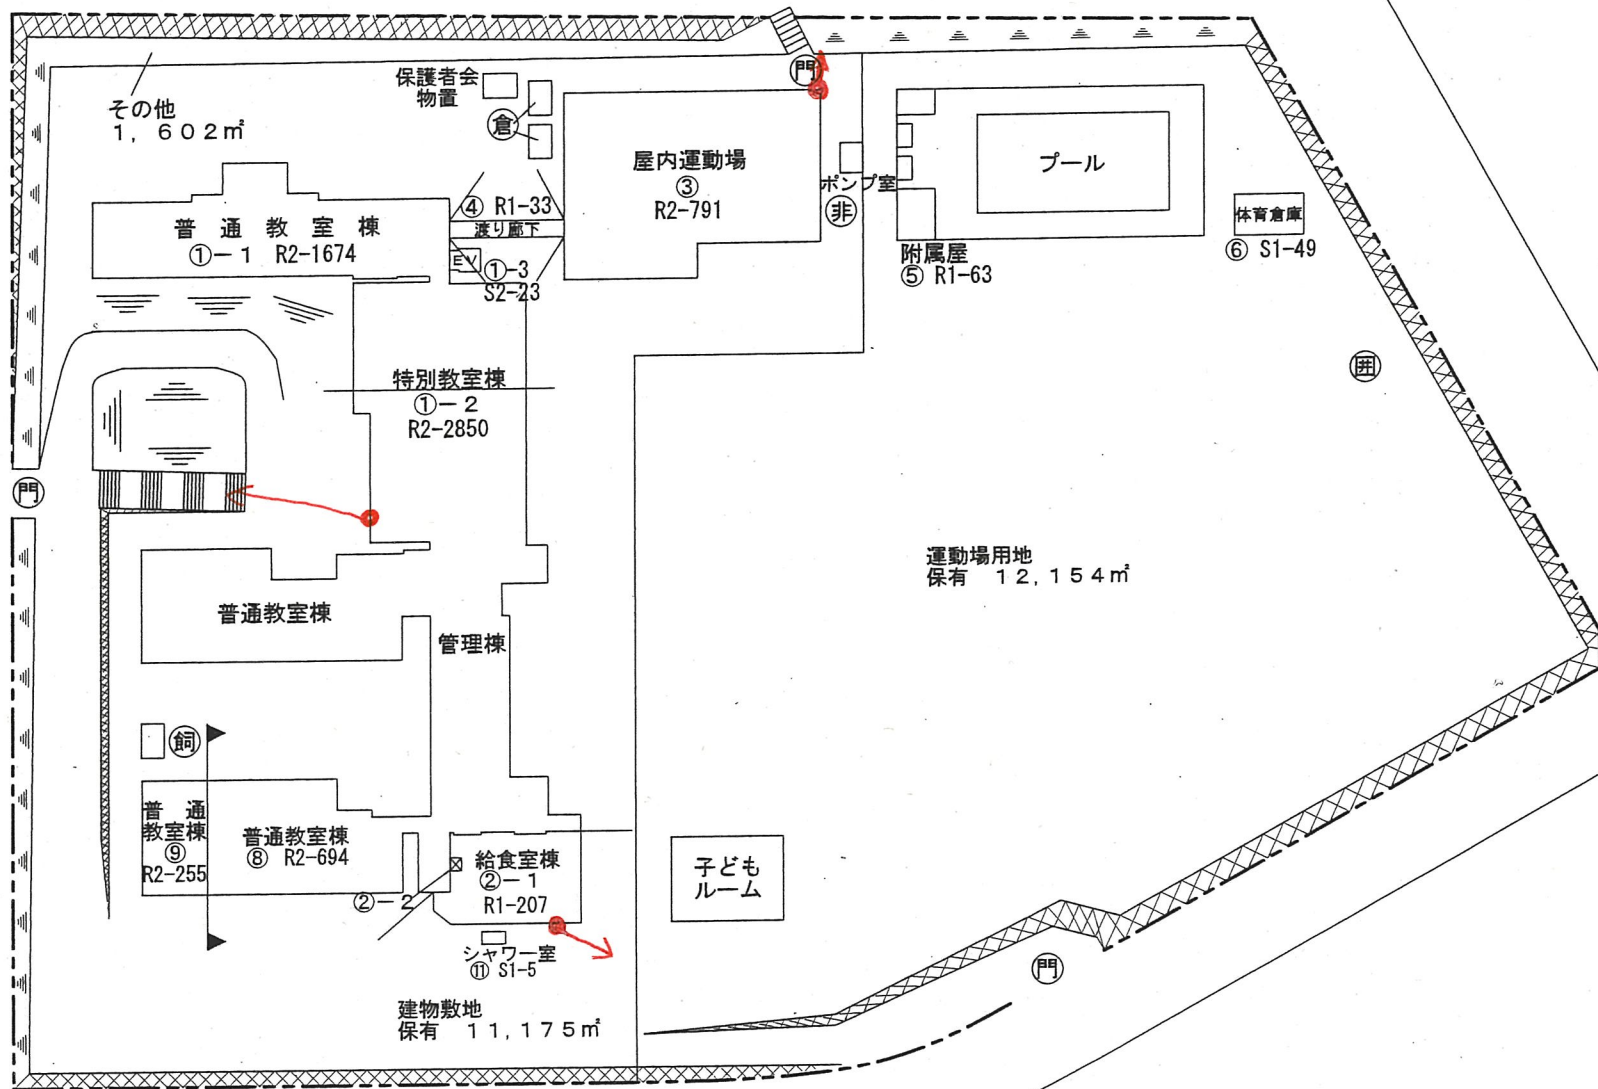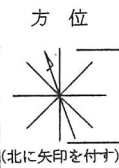

(令和6年度)

施設の配置図

縮尺

1/1200 (A4)

0 10 20 30 m

学校名

小谷小学校

調査番号

(都道府県) 1 2

(市町村) 1 0 5

(学 校) 0 1 2 3

整理番号

113-1

凡 例

建 物

未とこわし建物

危険建物

借用建物

一時 一時使用建物

屋外 屋外教育環境整備事業によるもの

建物以外の工作物

門 正門、通用門

散 散水機械室

飼 飼育舎

受 受水槽

吹 吹き抜けの渡廊下

非 非常用井戸

囲 囲障

倉 倉庫


温 温室

消 消火栓機械室


照 夜間照明設備

浄 浄化槽

方 位

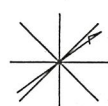

(北に矢印を付す)

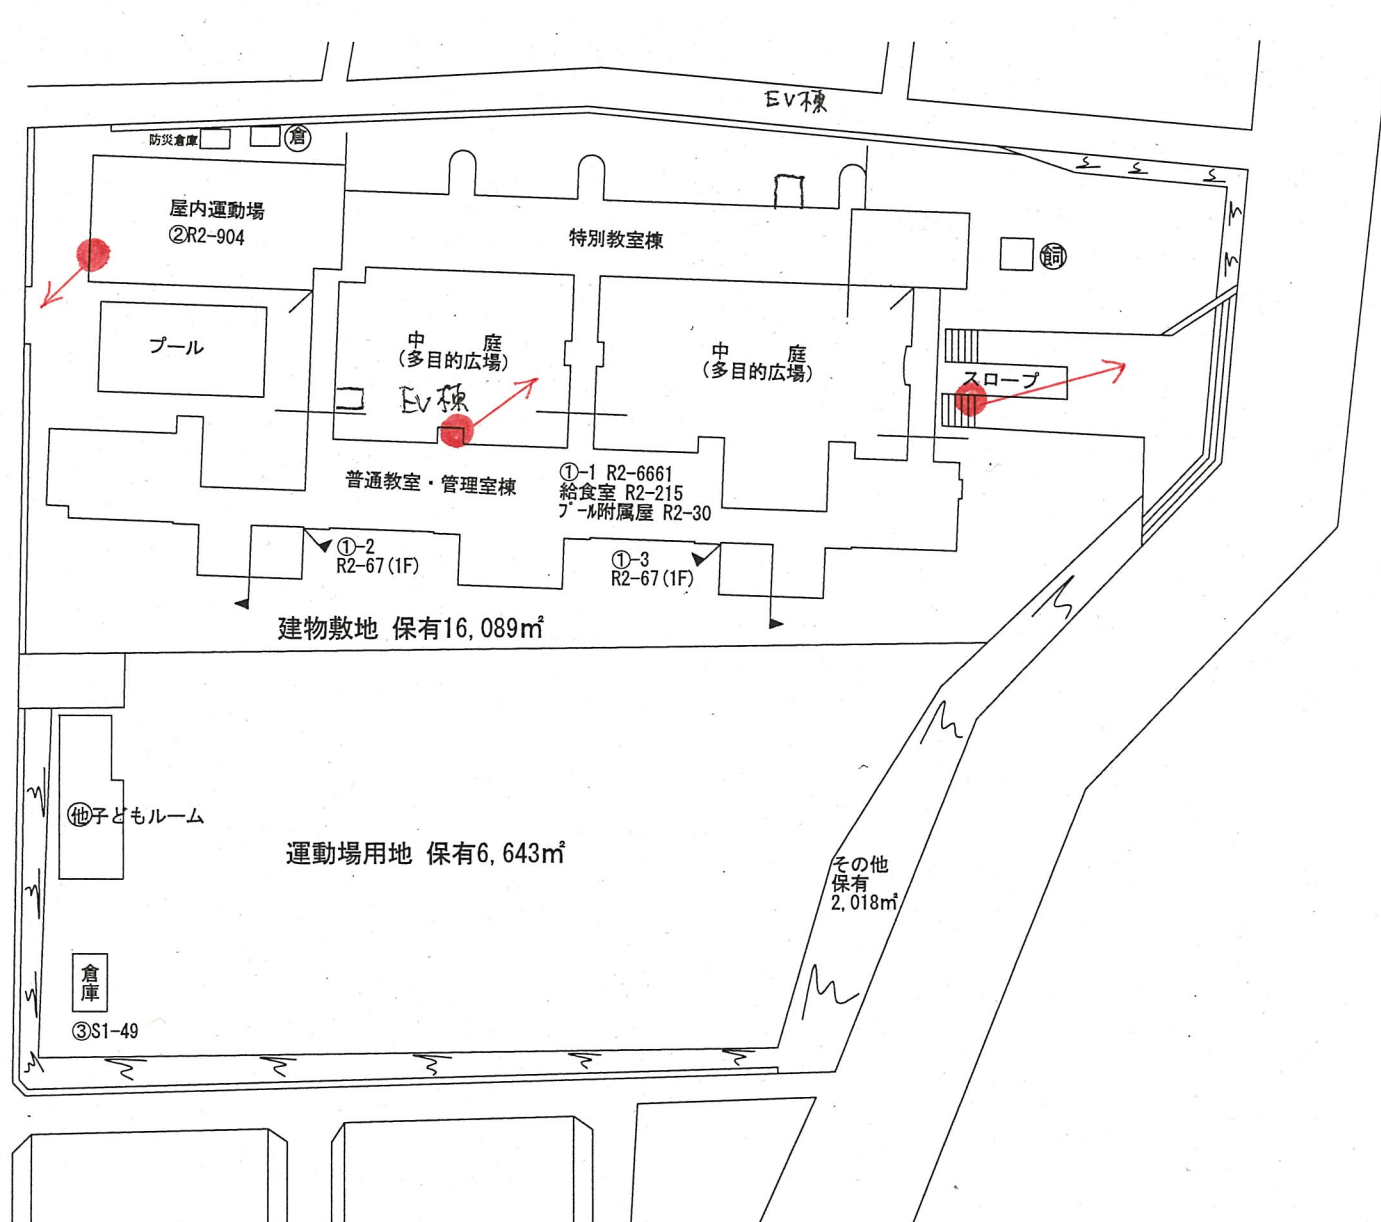

(令和6年^{第1回})

施設配置図

縮尺

 $\frac{1}{1000}$ (B4)

学校名	
-----	--

金沢小学校

此

都道府	

(市町村)			
	1	0	5

(学)			
2	1	2	2

備考	
----	--

117-1

凡 例

建 物

⑦ 米とりこわし建物

⑧ 危險建物

④ 借用建物

(一) 一時使用建物

⑤ 屋外教育環境
整備事業によ
るもの

住宅

住它

住它

住宅

住宅

万 位



(北に矢印を付す)


文 部 科 学 省

5mm 方眼

(令和6年度)

施設
配置図

縮尺

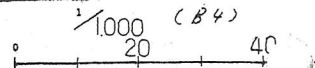

学校名

扇田小学校

調査番号

(都道府県) (市町村) (学校)
1 2 10 5 0 1 2 9


備考

119-1

凡例

建物

- ① 未 未とりこわし建物
- ② 危 危険建物
- ③ 借 借用建物
- ④ 一時 一時使用建物
- ⑤ 屋外 屋外教育環境整備事業によるもの

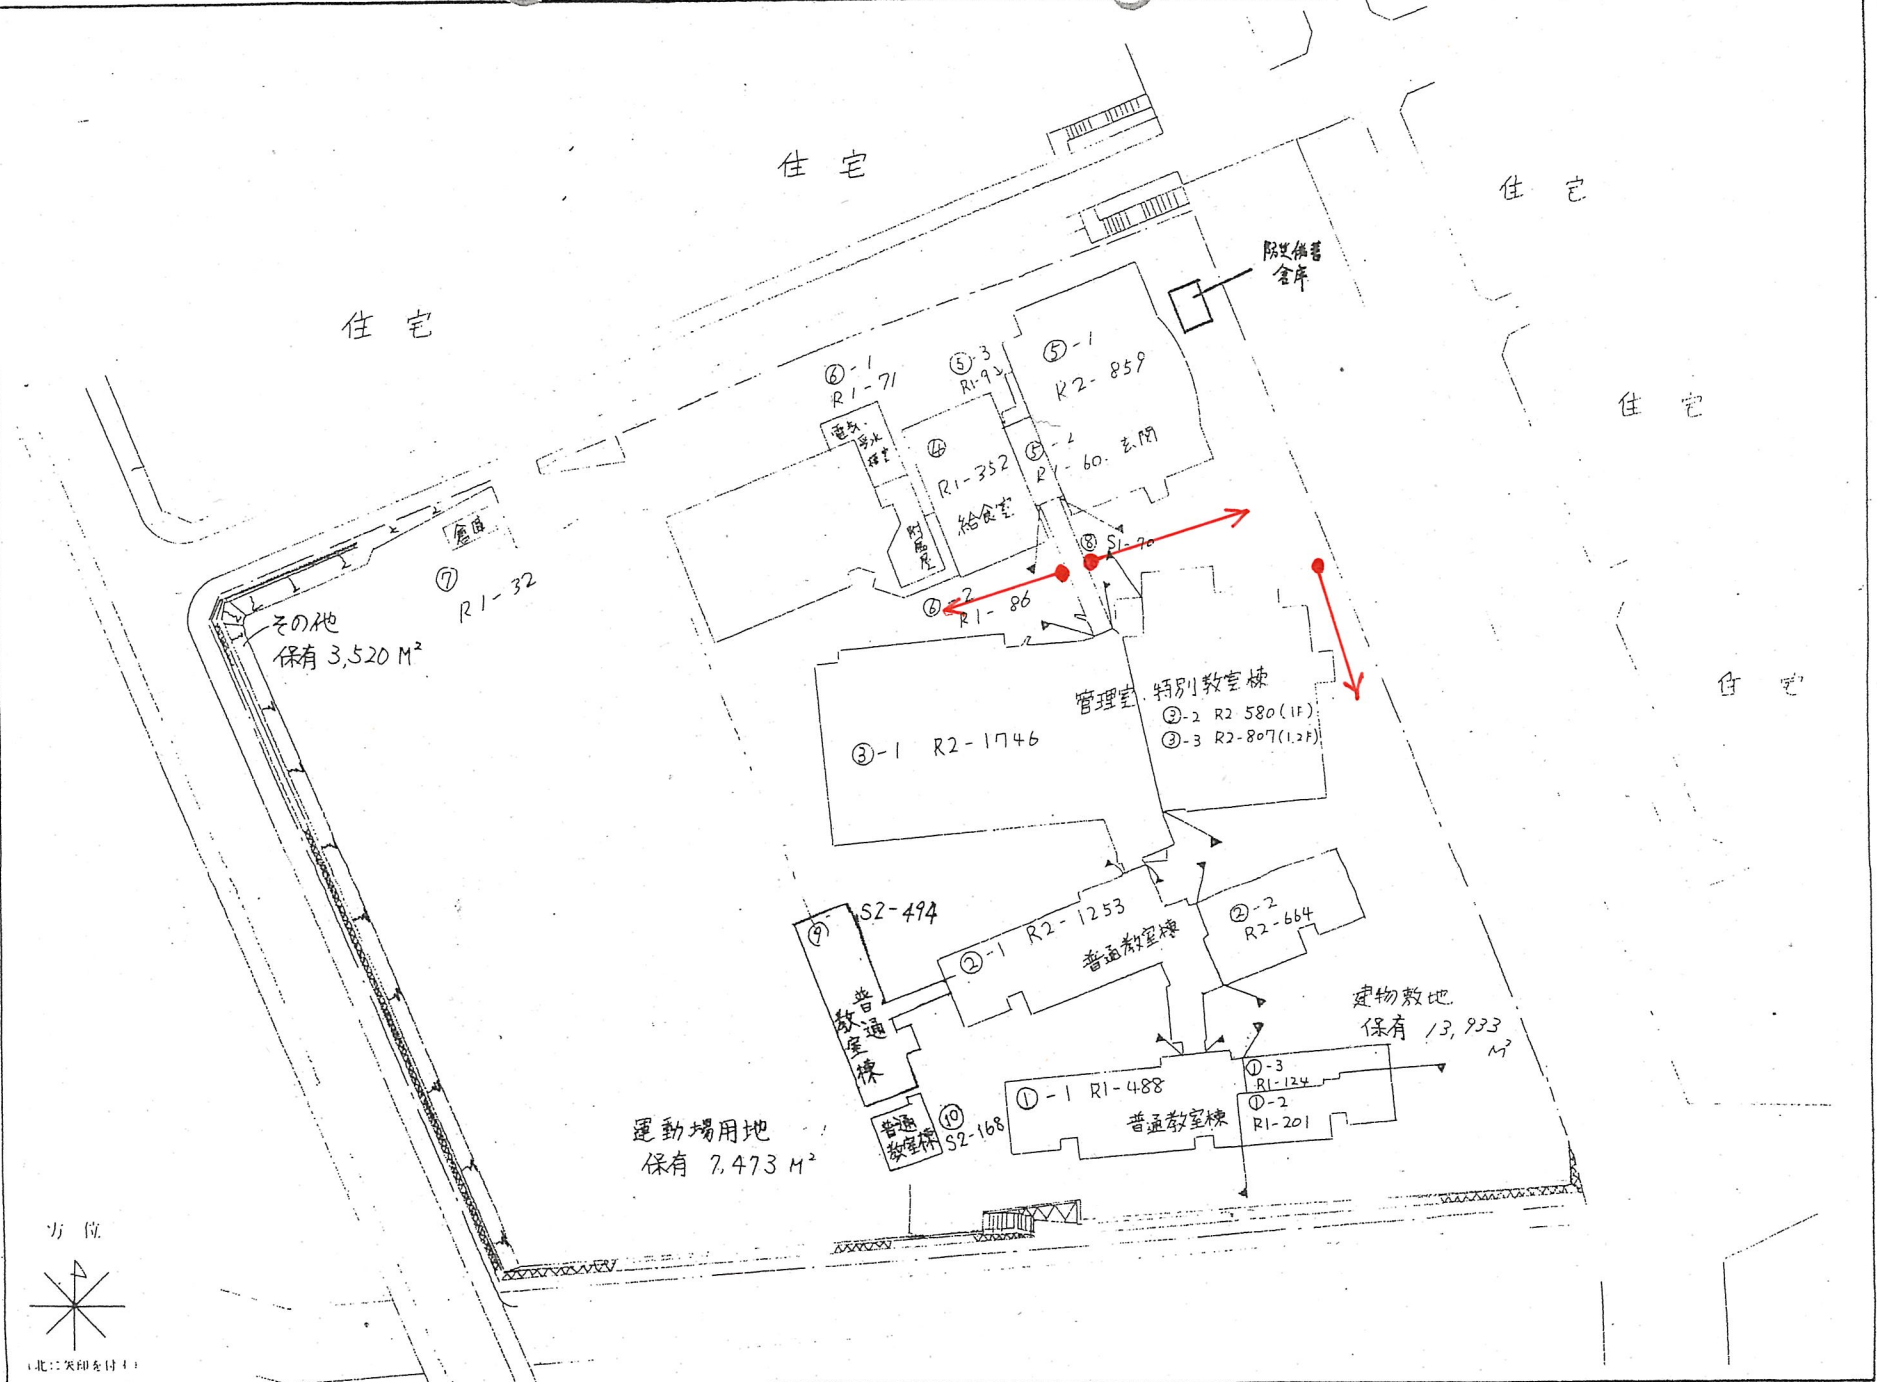

(令和6年度)

施設の配置図

縮尺

1/1000 (A4)

0 10 20 30 40 m

学校名

磯辺小学校

調査番号

(都道府県)

(市町村)

(学 校)

整理番号

106-1

1 2

1 0 6

2 4 2 8

凡 例

建 物

(未) 未とりこわし建物

(危) 危険建物

(借) 借用建物

(一時) 一時使用建物

建物以外の工作物

(門) 正門、通用門

(散) 散水機械室

(陶) 陶芸小屋

(吹) 吹抜けの渡廊下

(囲) 囲障

(飼) 飼育小屋

(非) 非常用井戸

(倉) 倉庫

住宅

幼稚園

公園

保育所

市道

W 20 m

地区センター


建物敷地
保有 7,727㎡

運動場敷地
保有 8,823㎡

築山

⑤ S1-49
体育倉庫

方 位

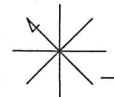

(北に矢印を付す)

市道

W 11 m

公園

(令和6年度)

- 凡 例
- 建 物

(未) 未とりこわし建物

(危) 危険建物

(借) 借用建物

(一時) 一時使用建物
- 建物以外の工作物

(門) 正門、通用門

(倉) 倉庫

(温) 温室

(受) 受水槽

(鳥) 鳥小屋


(囲) 囲障

(池) 観察池

(吹) 吹抜けの渡廊下

(測) 大気・大気測定所

(非) 非常用井戸

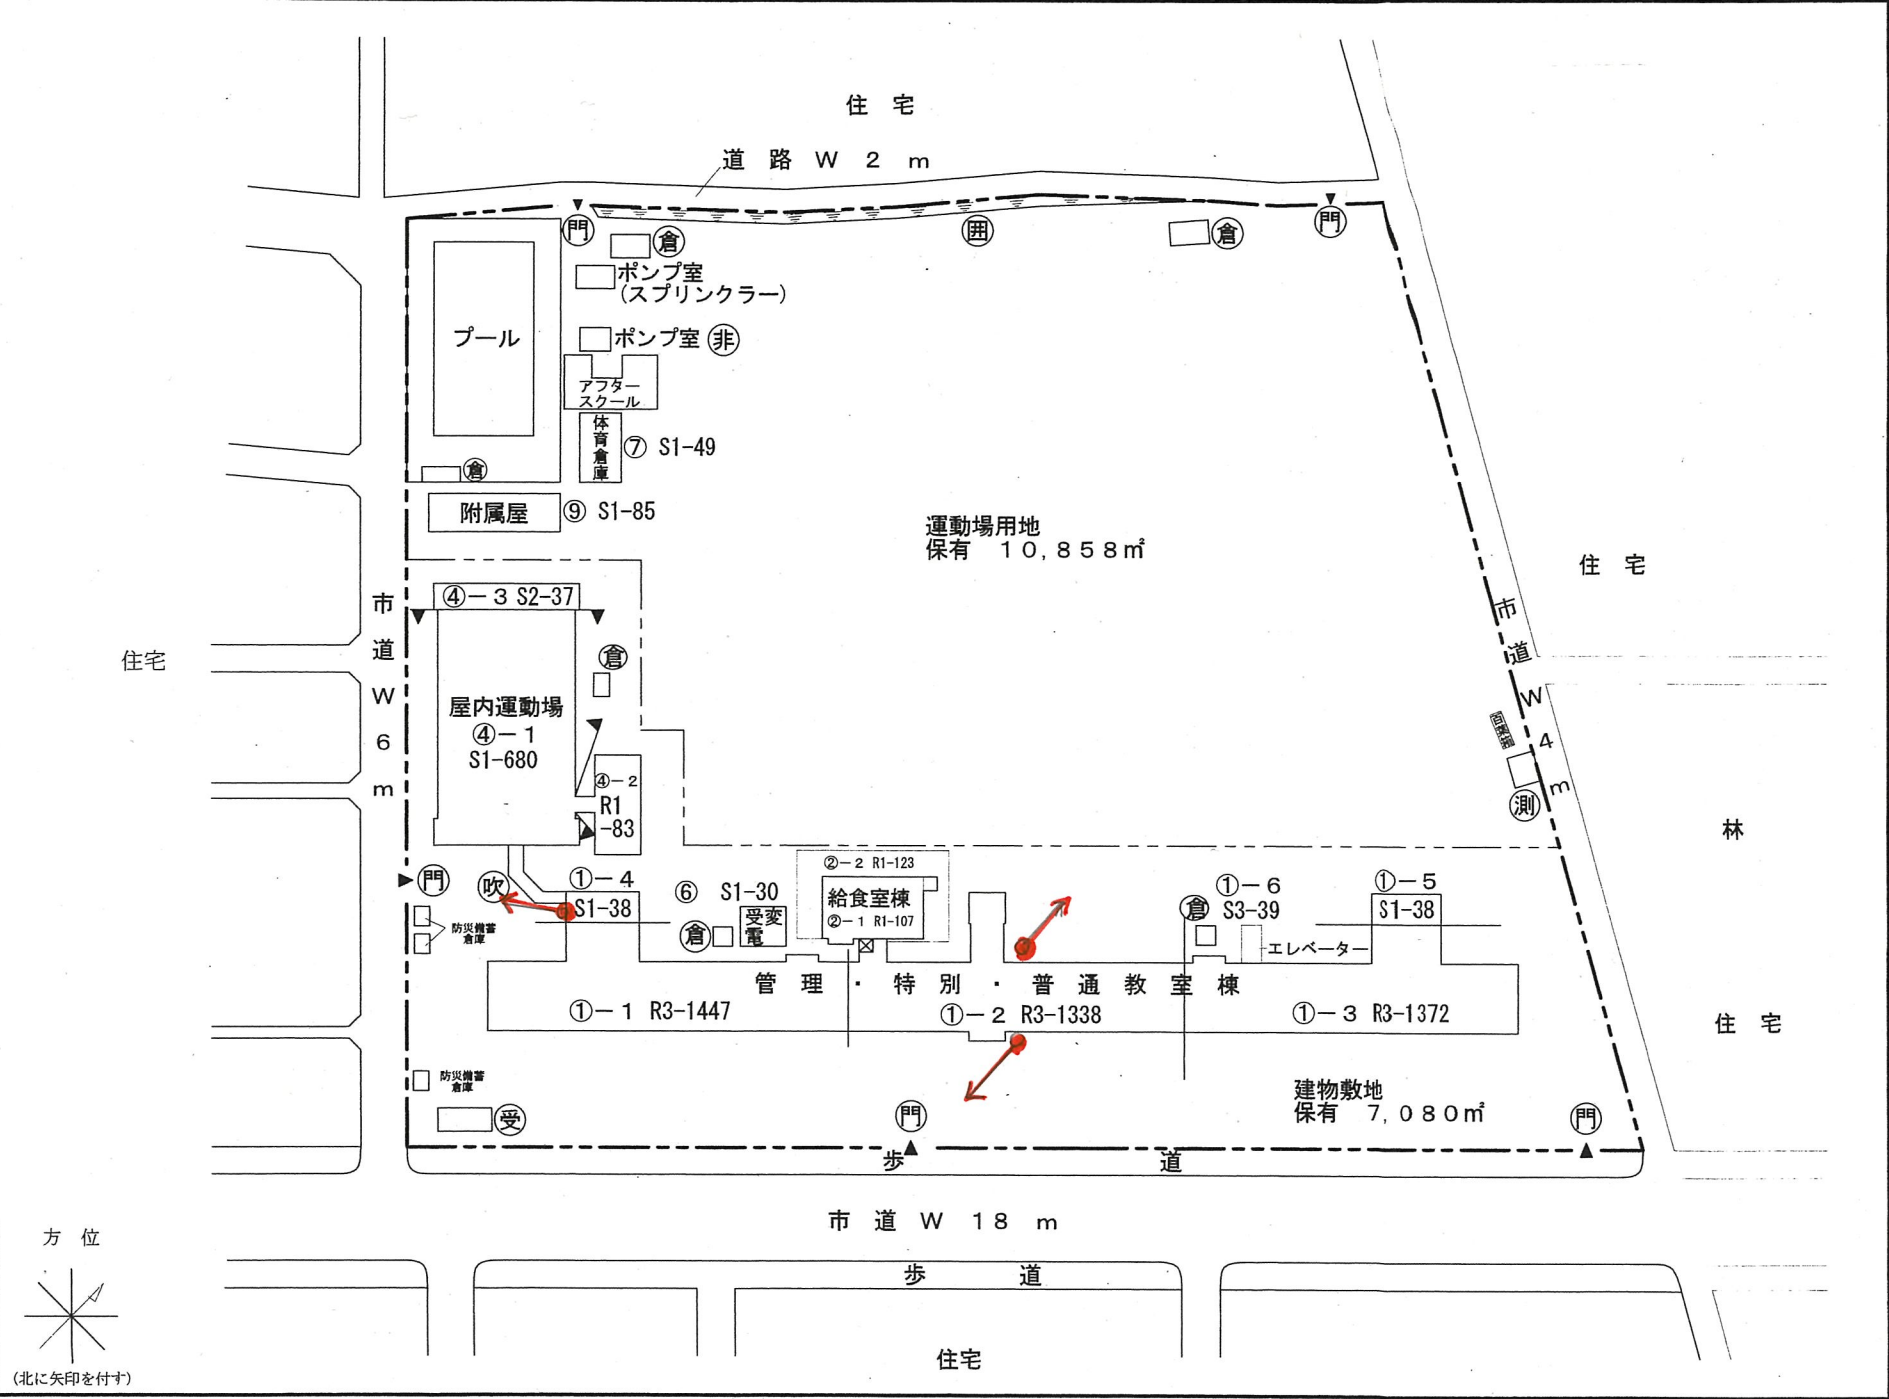

(令和6年度)

施設の配置図

縮尺

1/1000 (A4)

0 10 20 30 40 m

学校名

加曽利中学校

調査番号

(都道府県)

(市町村)

(学 校)

整理番号

122-1

凡 例

建 物

⑩ 未とりこわし建物

⑨ 危険建物

⑧ 借用建物

⑦ 一時使用建物

⑥ 屋外
屋外教育環境
整備事業によるもの


建物以外の工作物

⑤ 受水槽

④ 散水機械室

③ 部室
S1-101

運動場用地
保有 9506㎡

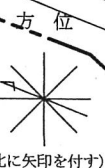

(北に矢印を付す)

電気室

市道 W6m

他

散

② R1-94

① S1-31

プール

附属屋

④ S1-84

⑤ 受

⑥ 15-1
R3-1233

⑦ 15-4
S3-33

⑧ 15-3
R3-972

⑨ 15-2
R3-844

⑩ 43-1

武道場 R3-996

⑪ 43-2

屋内運動場 R3-1283

体育倉庫

⑫ 44 S1-49

防災備蓄倉庫

⑬ 防

⑭ 34 特別教室棟
R1-408

⑮ 35 普通教室棟
R3-804

管理・
特別・
普通教室棟

⑯ 32

R3-1414

管理・
特別教室棟

⑰ 29-2
S3-41

渡廊下

⑱ 29-1

R3-769

⑲ 28 R2-57

建物敷地
保有12303㎡

その他
保有 5367㎡

市

道

W

7


m

(令和6年度)

施設の配置図

縮尺

1/1000 (A4)

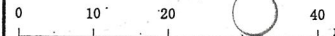

学校名

葛城中学校

調査番号

(都道府県)

(市町村)

(学 校)

整理番号

124-1

凡 例

建 物

(未) 未とりこわし建物

(危) 危険建物

(借) 借用建物

(一時) 一時使用建物

(屋外) 屋外教育環境整備事業によるもの

建物以外の工作物

(門) 正門、通用門


(吹) 吹抜の渡廊下

(消) 消火栓機械室

(受) 受水槽

(散) 散水機械室

方 位

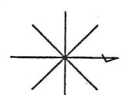

(北に矢印を付す)

千葉市葛城公民館

千葉県教育庁千葉地方出張所

屋外キュービクル

住宅

コンクリート擁壁

その他 保有 3,000㎡

住宅

コンクリート擁壁

運動場用地 保有 9,774㎡

建物敷地 保有 11,662㎡

プール

プール附属屋
R1-83

③2 S1-101

部室

体育倉庫
S1-49

①-2 R2-207

屋内運動場
①-1 S1-954

防災
備蓄
倉庫

②7 特別教室棟 R1-395
②8 武道場 R2-432

陶芸棟

②4 S1-70

防災
備蓄
倉庫

②0-1
R3-1097

②0-2
R3-523

②0-3
R3-992

階段室

③1 S3-153

特別
普通教室棟

①7-1
R3-1320

①7-2
R3-513

倉庫

②5 S1-10

門

門

門

門

門

住宅


文 部 科 学 省

(令和6年度)

施設の配置図

縮尺

1/1200 (A4)

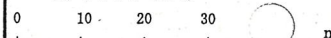

学校名

小中台中学校

調査番号

12

10

33

51

66

127-1

整理番号

127-1

凡例

建物

未とりこわし建物

危険建物

借用建物

一時使用建物


屋外 屋外教育環境整備事業によるもの

建物以外の工作物

正門、通用門

散水機械室

吹き抜けの渡廊下

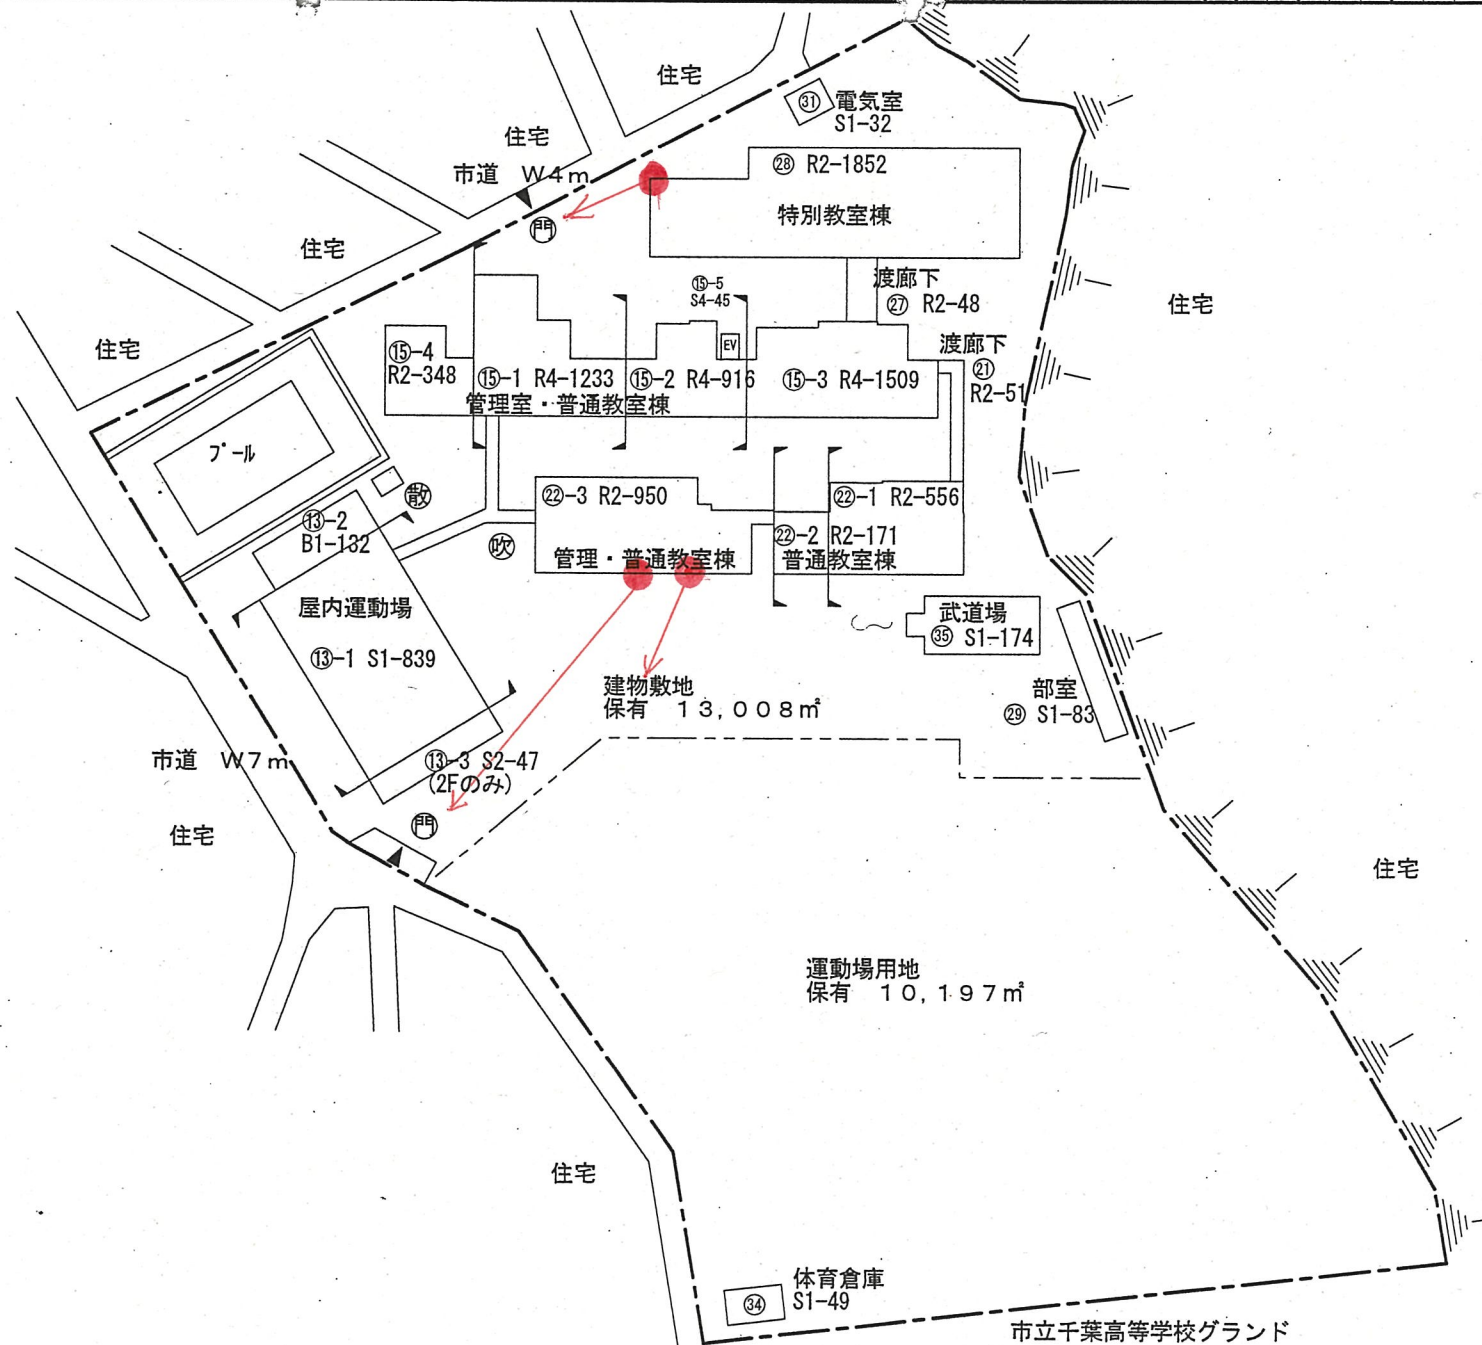


方位



(北に矢印を付す)



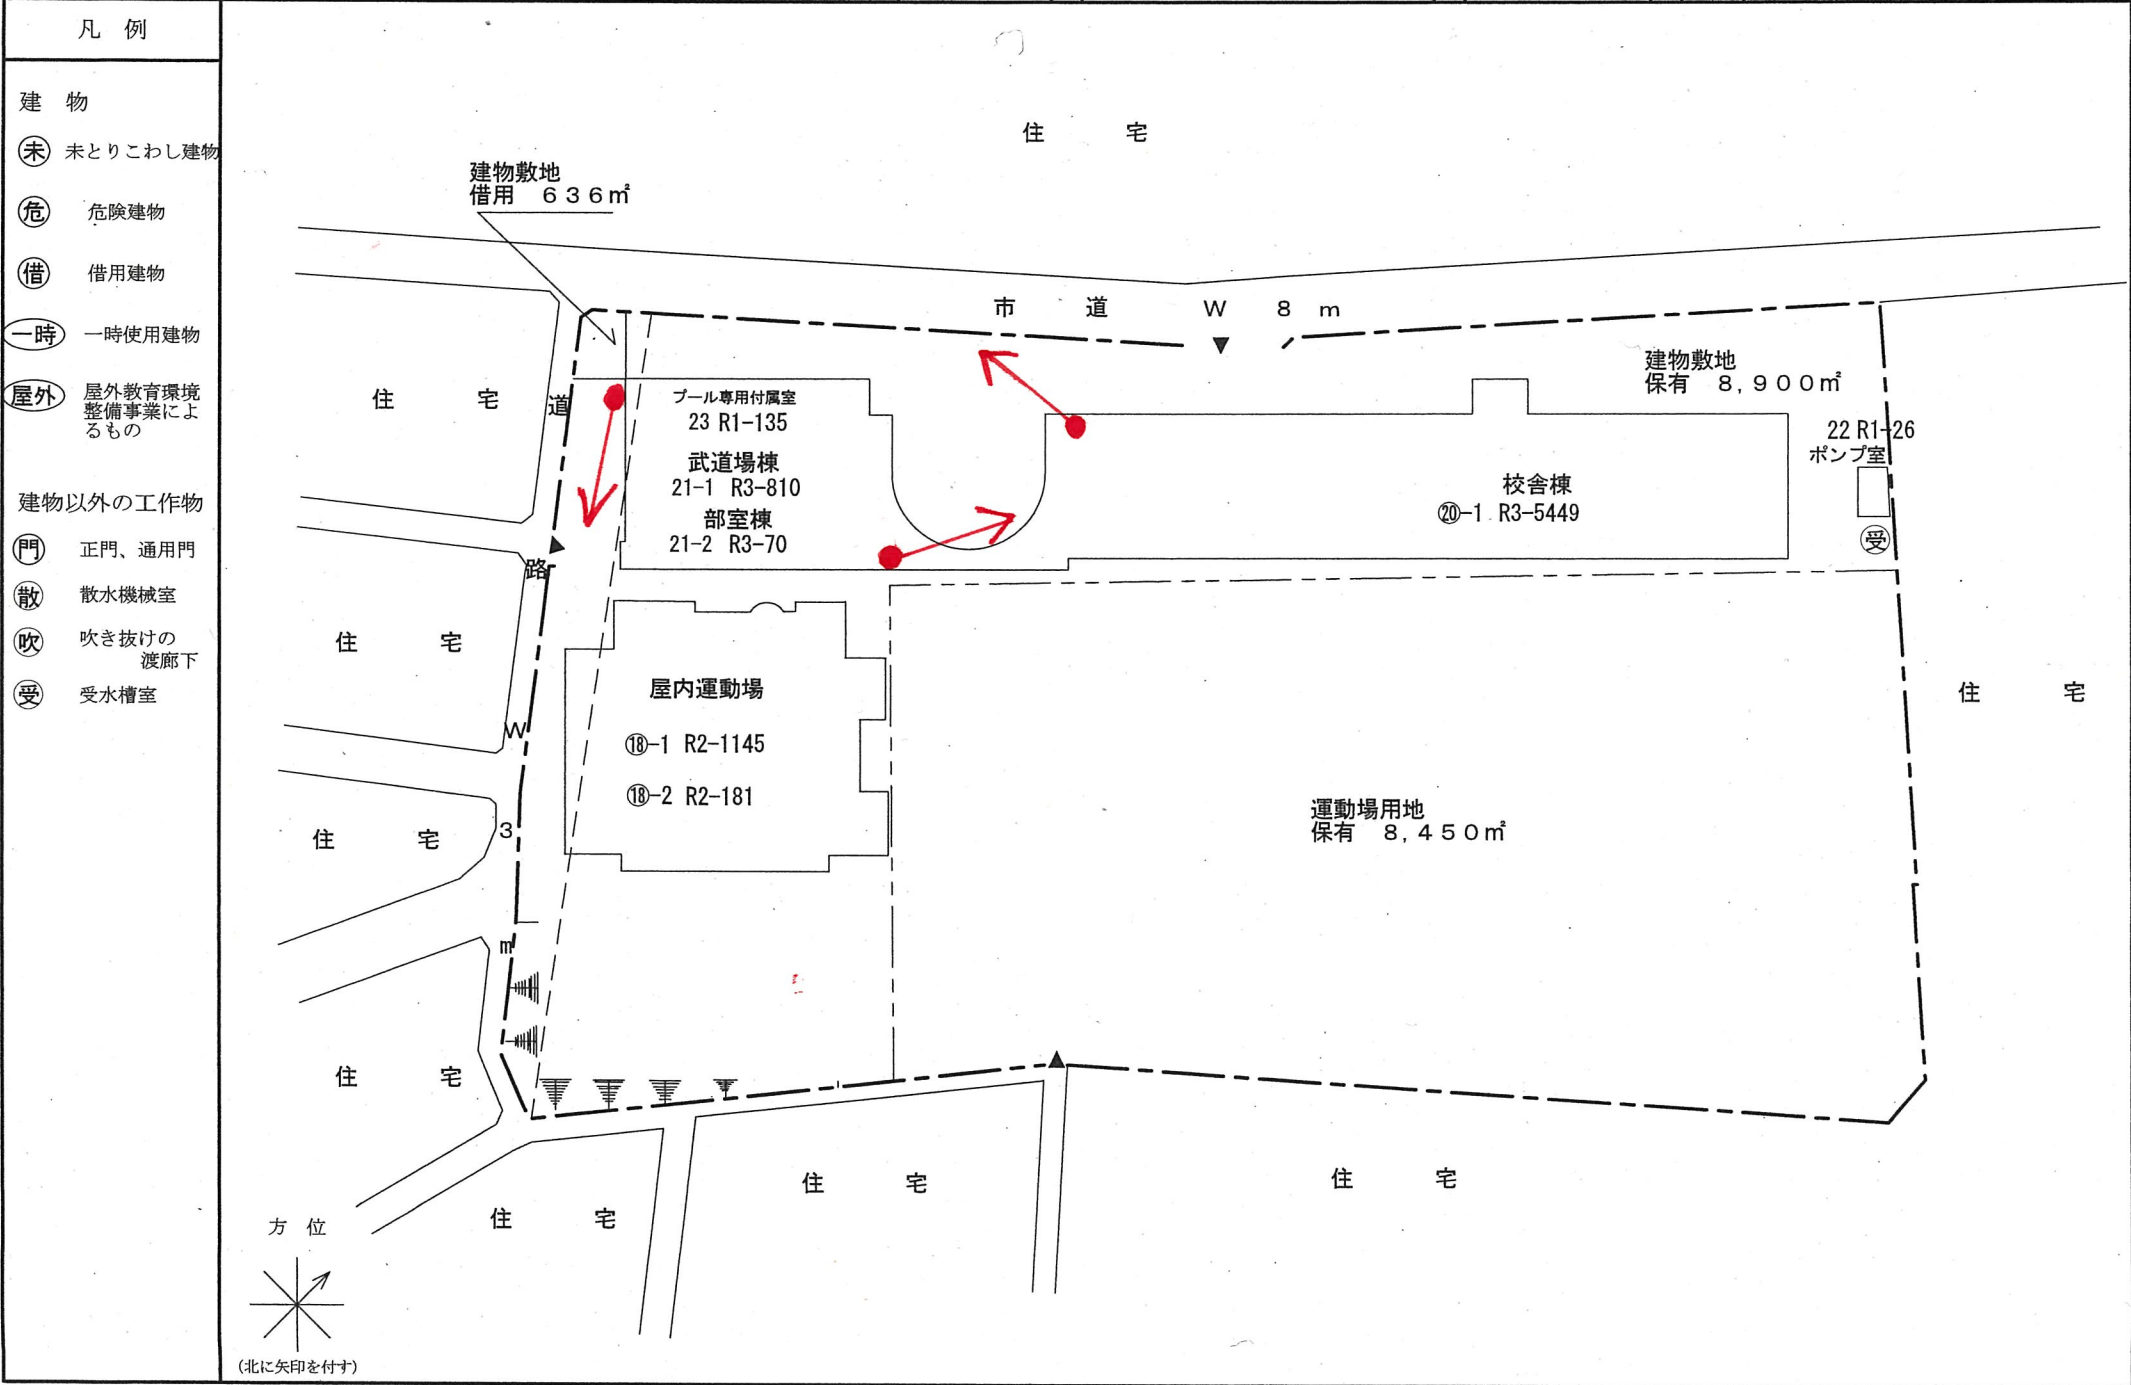

(令和6年度)

施設の配置図

縮尺

1/1200 (A4)

0 10 20 30 m

学校名

稲毛中学校

調査番号

1 2

1 0 3

3 5 2 9

整理番号

140-1

凡 例

建 物

未 未とりこわし建物

危 危険建物

借 借用建物

一時 一時使用建物

屋外 屋外教育環境整備事業によるもの

建物以外の工作物

門 正門、通用門

散 散水機械室

吹 吹き抜けの渡廊下

照 夜間照明設備



囲 囲障

浄 浄化槽

受 受水槽

陶 陶芸小屋

池 観察池

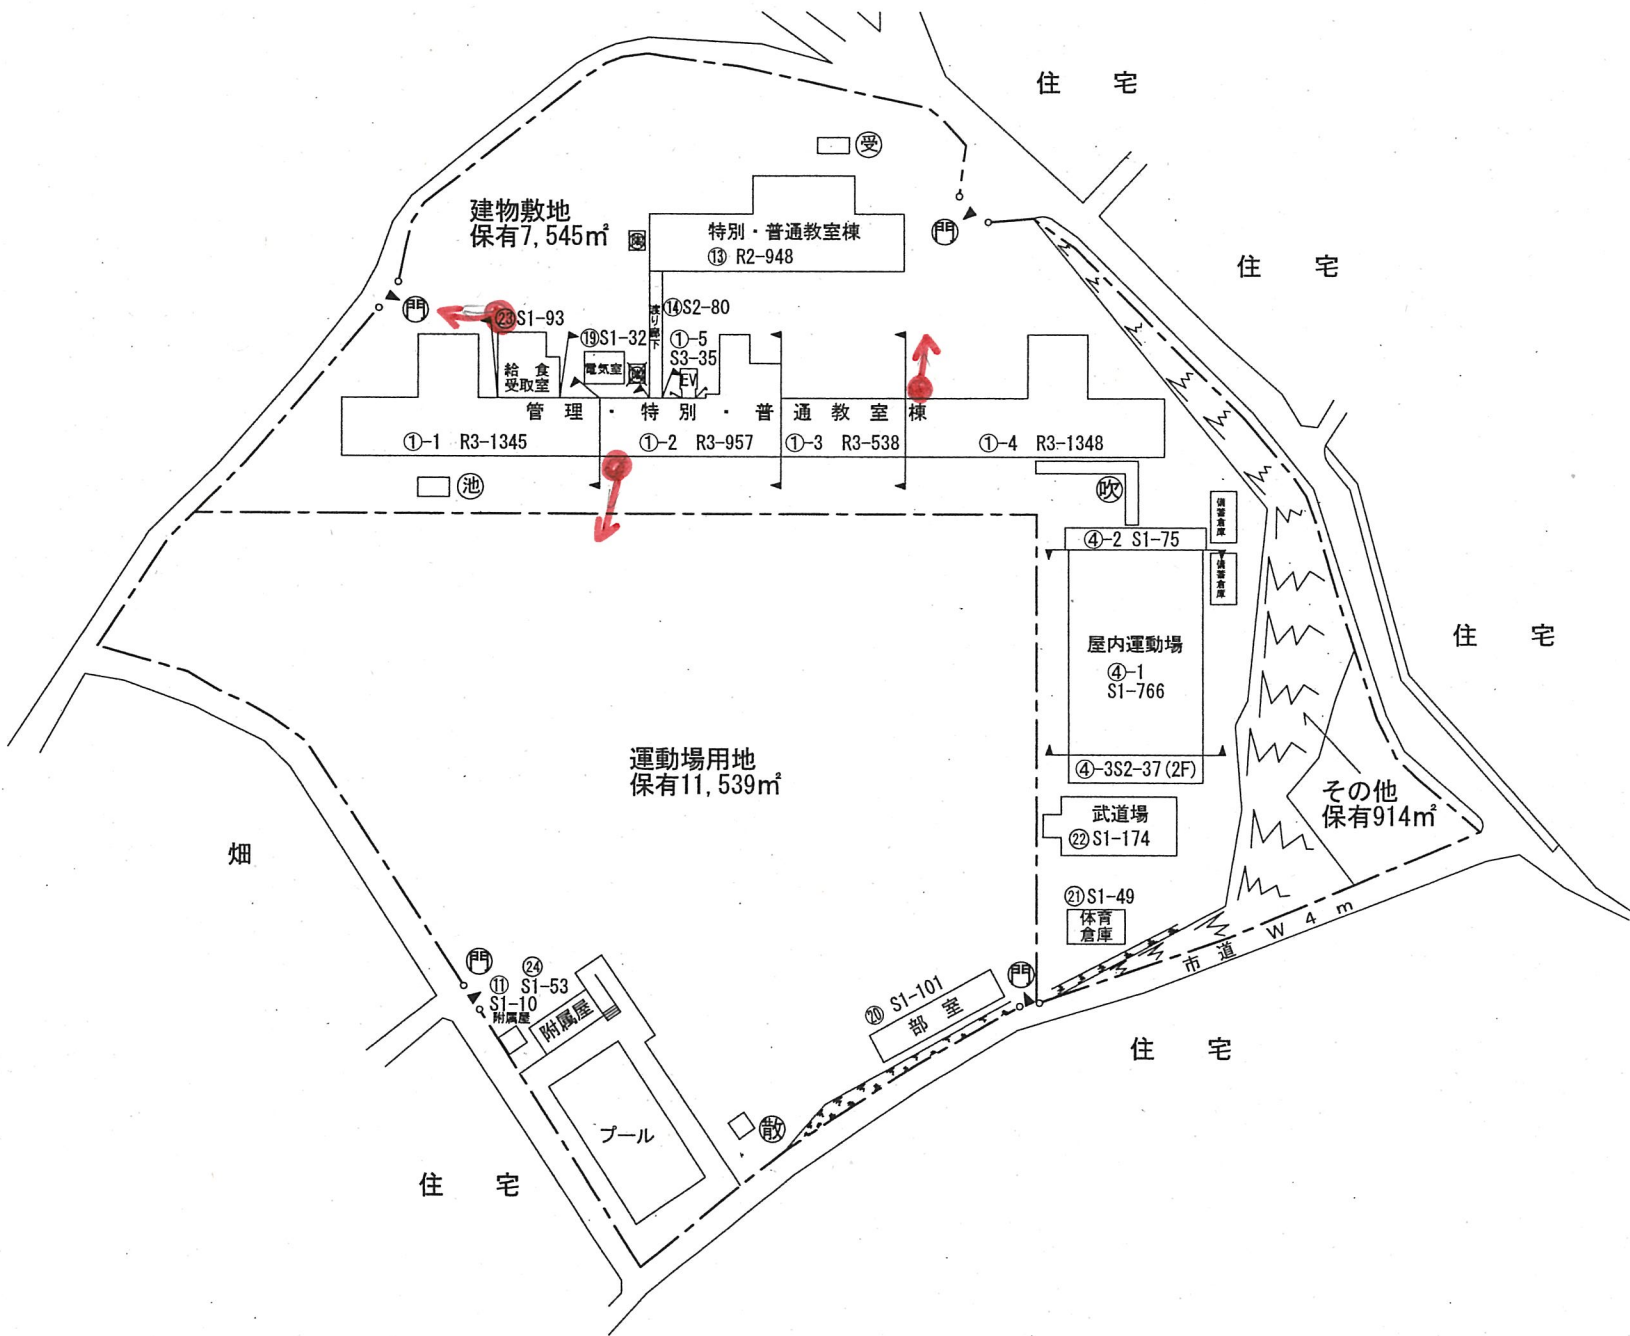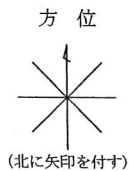

施設の配置図

縮尺

1/1.000 (B4)

40

學校名	
-----	--

于城省西中学校

調查番号

（四）

渠川 (市)

原) 不可)


(半

投)

飲臨聖

14.5-1

凡 例	
建物	
(未)	未とりこわし建物
(危)	危険建物
(借)	借用建物
(一)	一時使用建物
建物以外の工作物	
	石積擁壁
	コンクリート擁壁
(吹)	吹抜けの 蔭り廊下
(田)	田塀
(門)	正門、通用門
(受)	受水溝
(消)	消火栓機械室
(散)	散水機械室
(清)	清掃用具置場

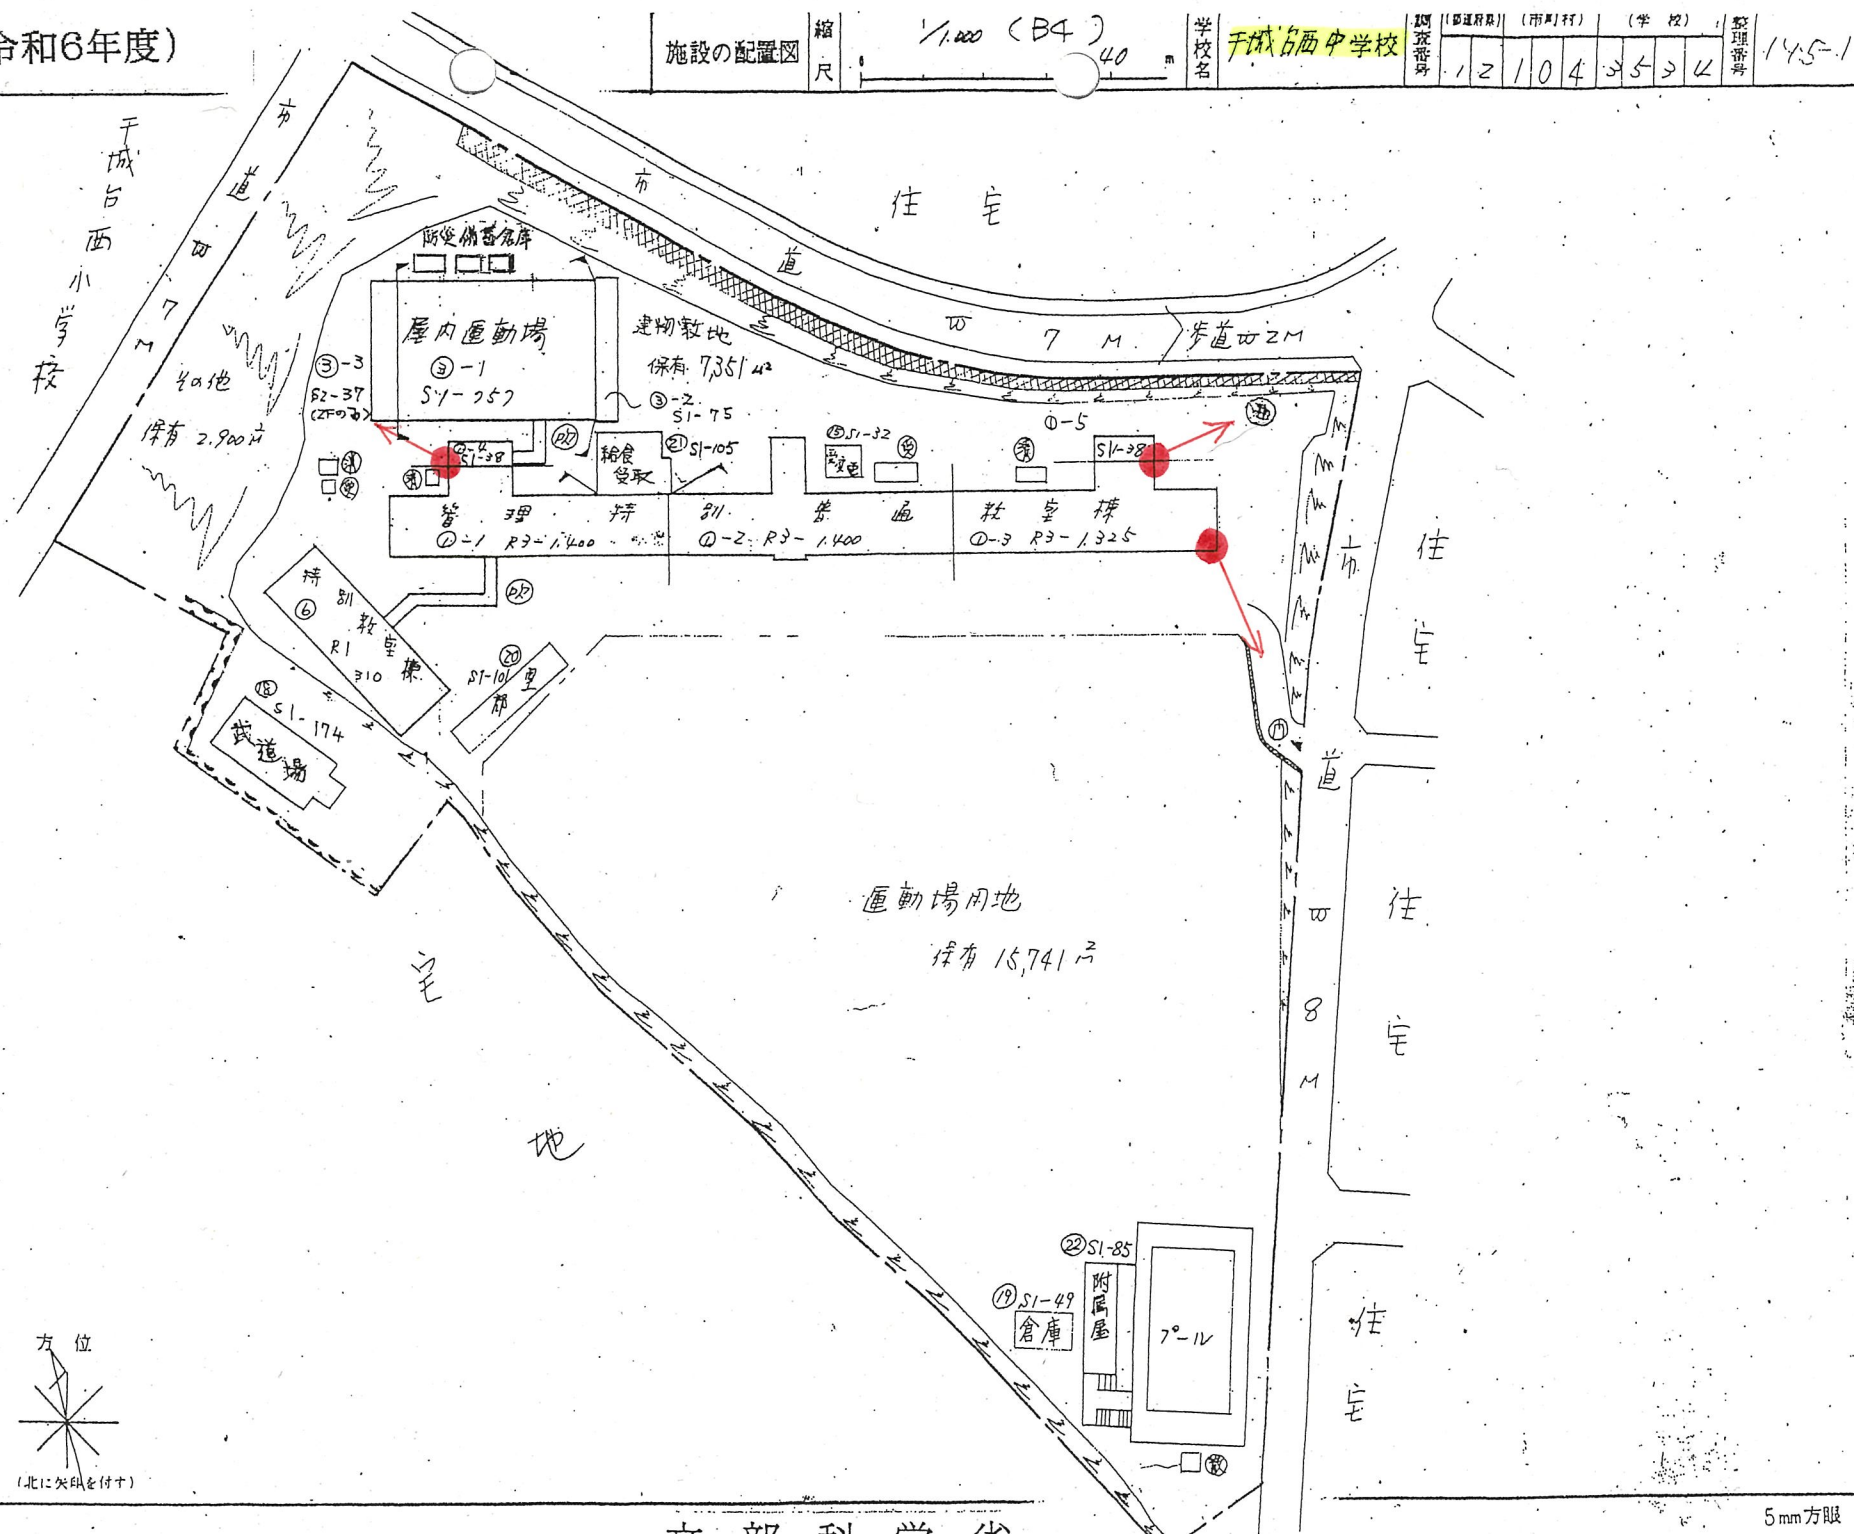

5 mm方眼

(令和6年度)

施設の配置図	縮尺	1/1200 (A4) 0 10 20 30 m	学校名	星久喜中学校	調査番号	(都道府県)	(市町村)	(学校)	整理番号
					12	10	13	535	

146-1

凡 例

建 物

- 未とりこわし建物
- 危険建物
- 借用建物
- 一時使用建物
- 屋外 屋外教育環境整備事業によるもの


建物以外の工作物

- 正門、通用門
- 散水機械室
- 飼育舎
- 受水槽
- 吹き抜けの渡廊下
- 非常用井戸
- 囲障
- 倉庫
- 温室
- 消火栓機械室
- 夜間照明設備
- 簡易な小規模構造物

方 位



(北に矢印を付す)

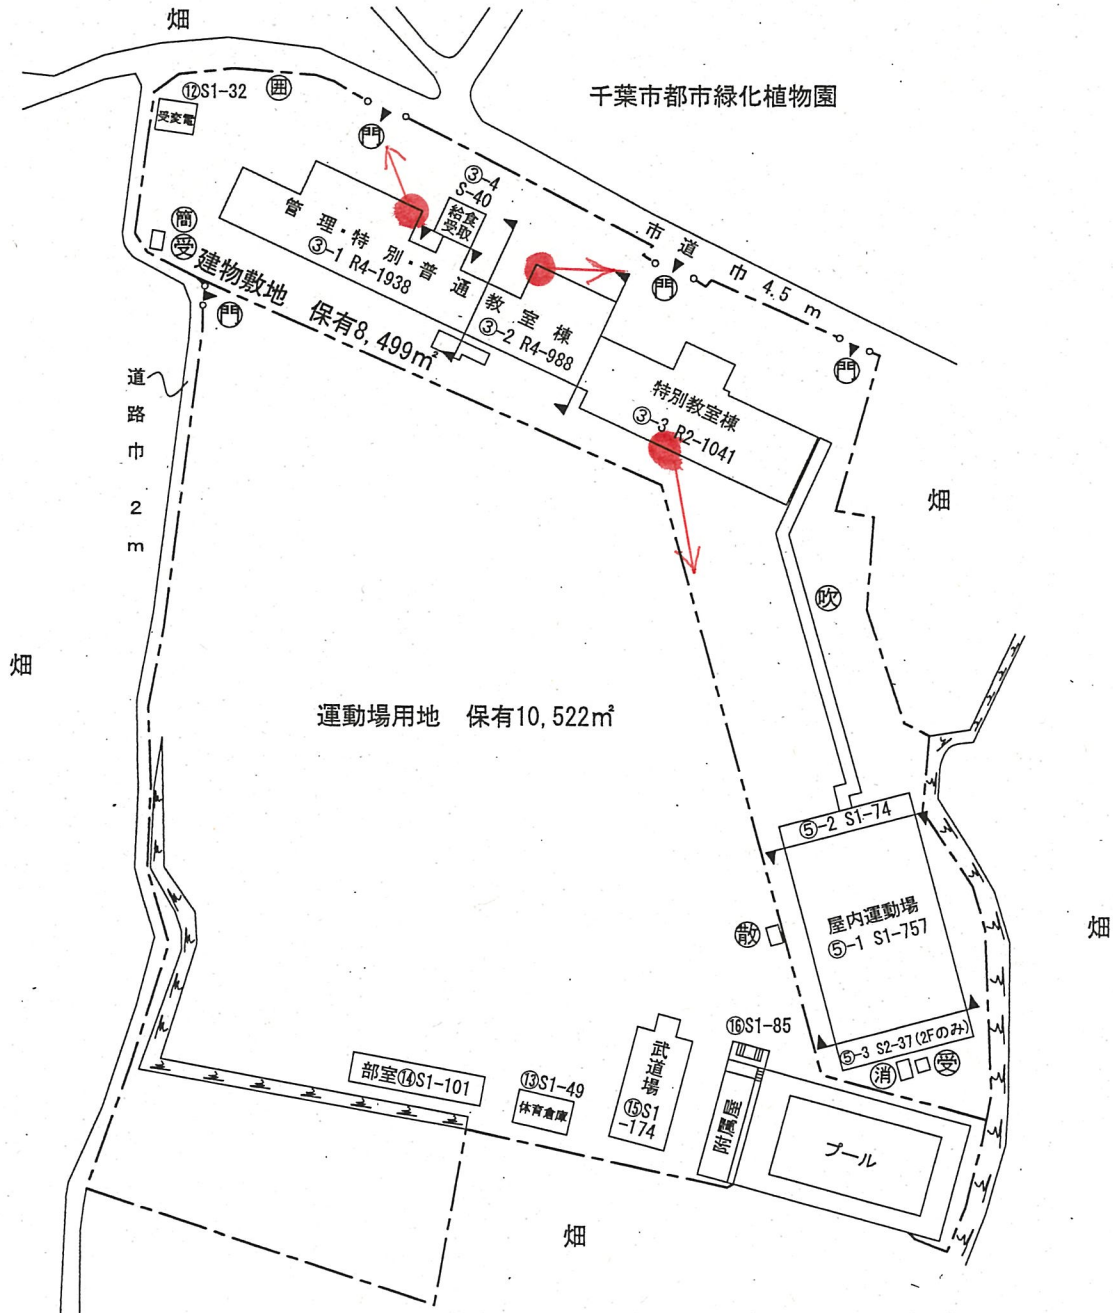

(令和6年度)

施設の配置図

縮尺

1/1200 (A4)

0 10 20 30 m

学校名

さつきが丘中学校

調査番号

(都道府県)

(市町村)

(学 校)

整理番号

147-1

凡 例

建 物

未とりこわし建物

危険建物

借用建物

一時使用建物

屋外 屋外教育環境整備事業によるもの

建物以外の工作物

正門、通用門

散水機械室

飼育舎

受水槽

吹き抜けの渡廊下

非常用井戸

囲障



倉庫

温室

消火栓機械室

夜間照明設備

浄化槽

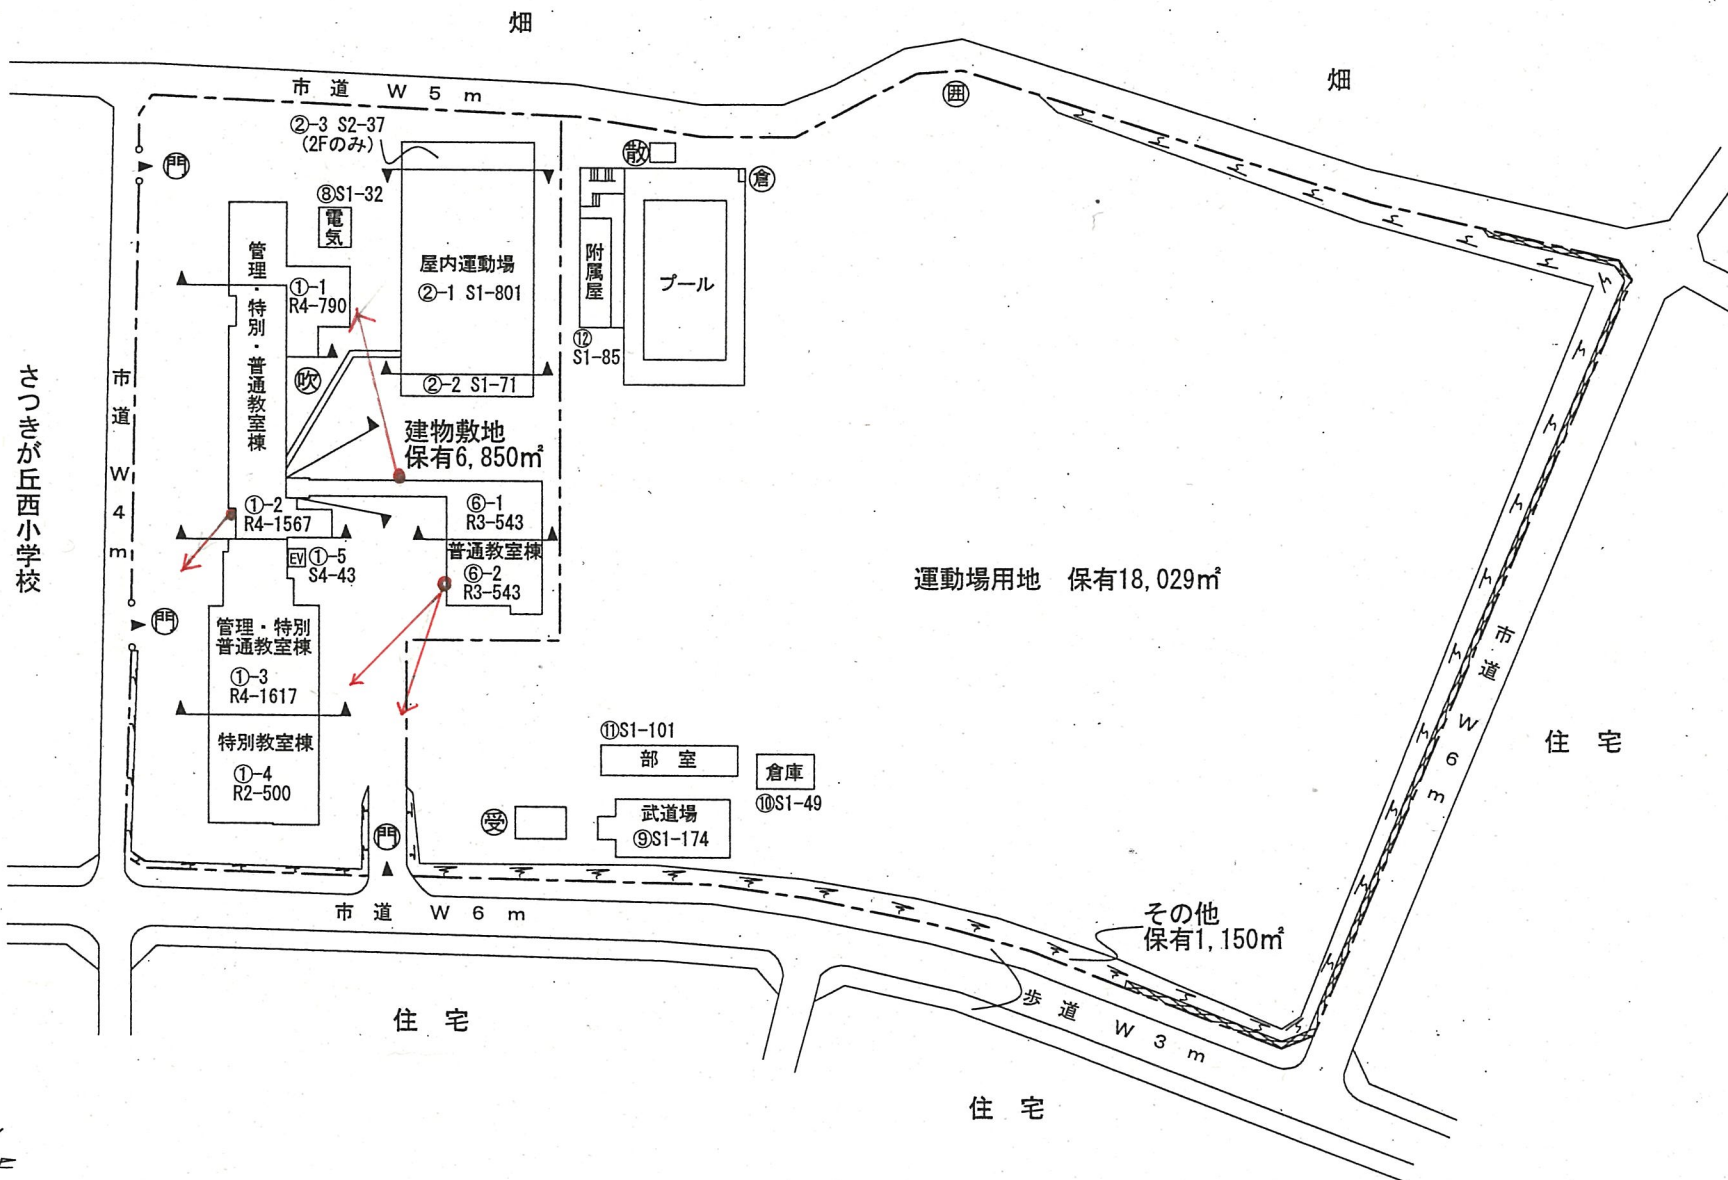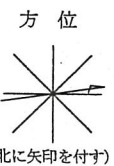

(令和6年度)

施設の配置図

縮尺

1/1000 (B4)

学校名

都賀中学校

調査番号

(都道府県)

(市町村)

(学校)


整理番号

155-1

凡 例

建 物

- ⑤ 未とりこわし建物
- ⑥ 危険建物
- ⑦ 借用建物
- ⑧ 一時使用建物
- ⑨ 山 峰
- ⑩ 袋水槽
- ⑪ 正門、通門
- ⑫ 散水機減室
- ⑬ 吹抜の波廊下

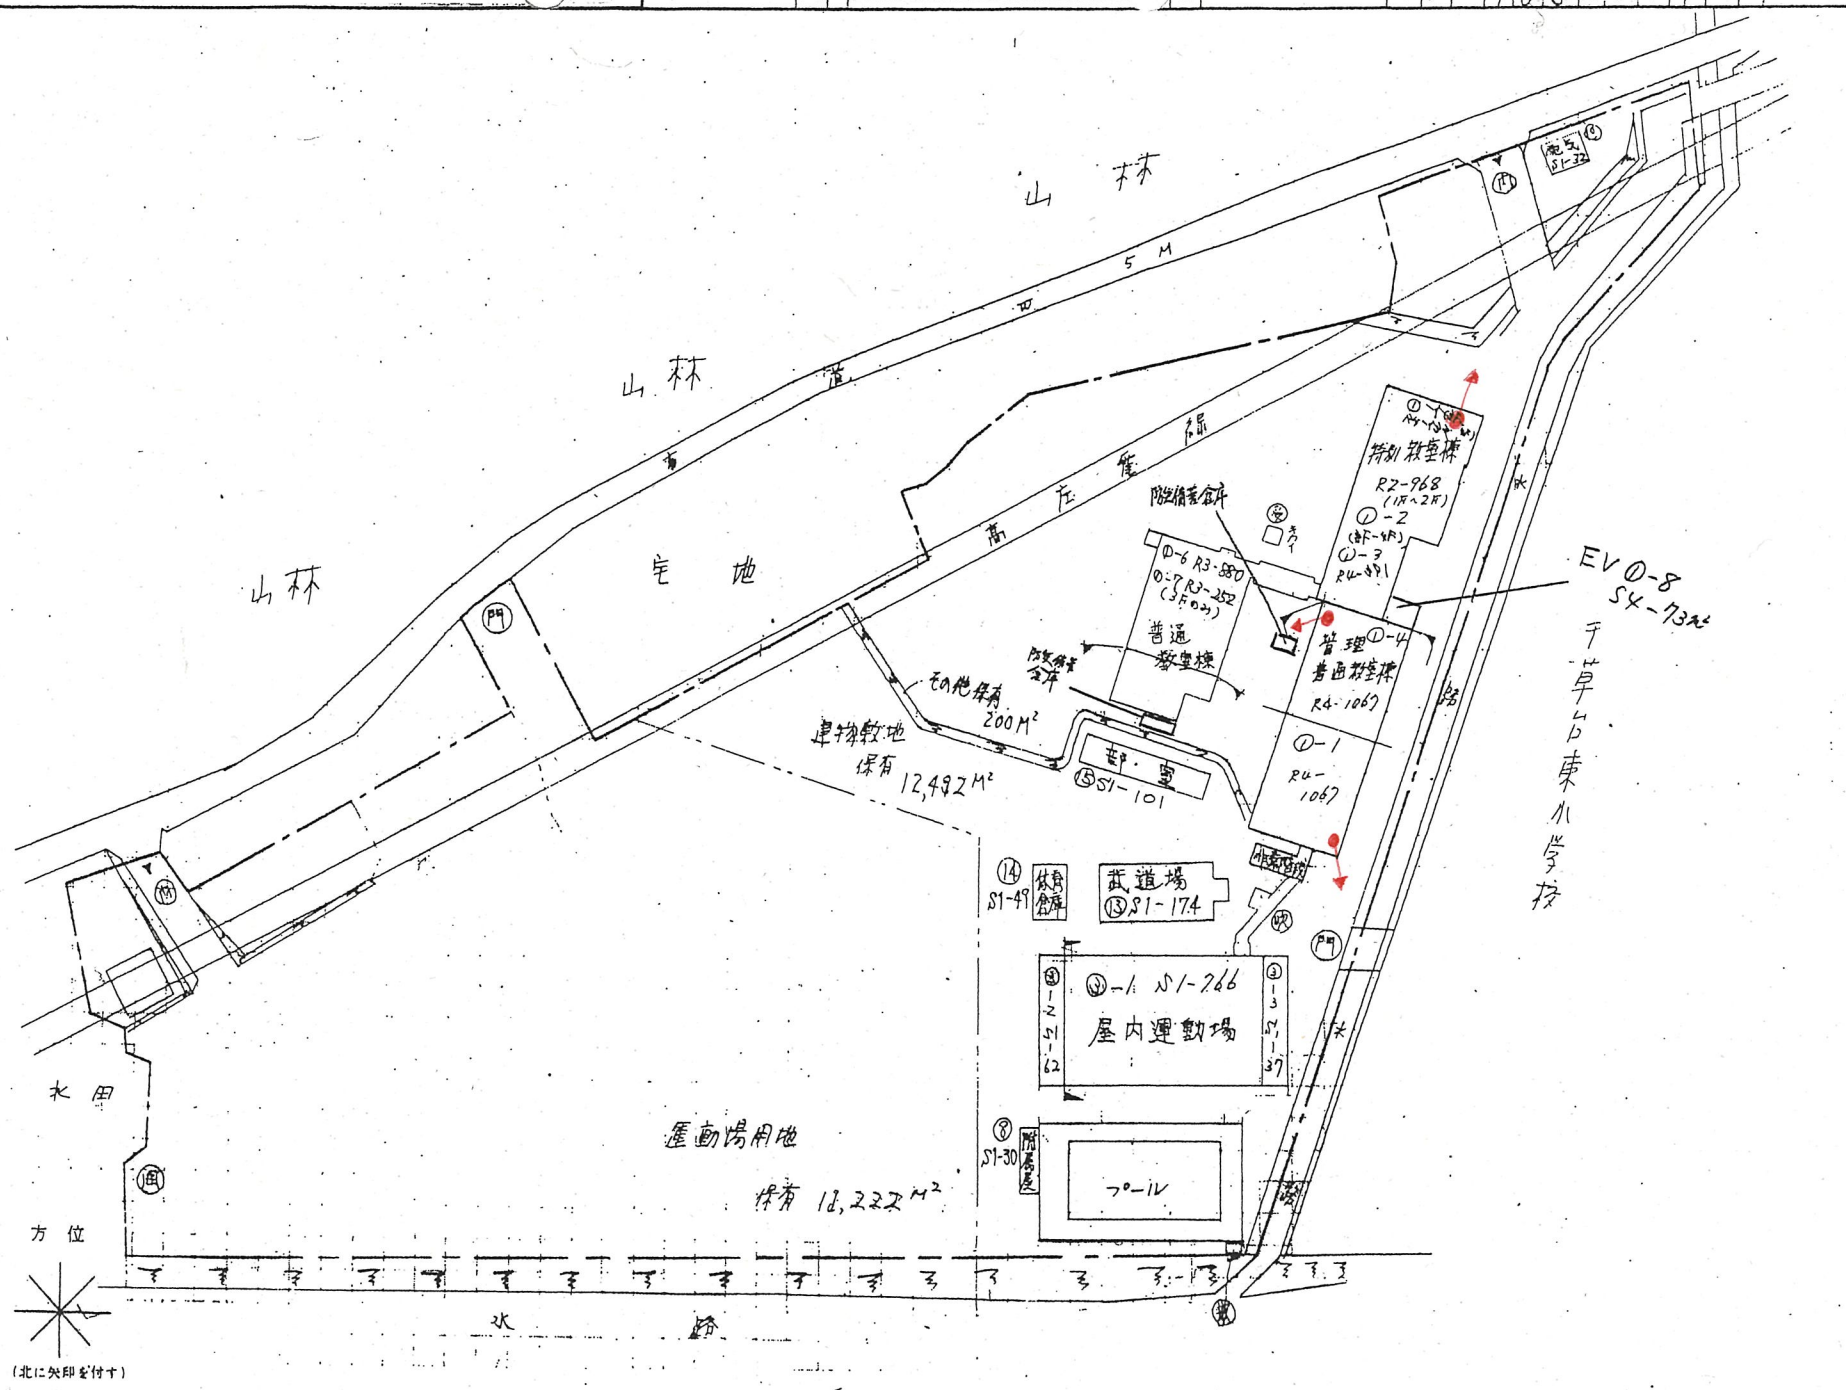


(令和6年度)

施設の配置図	縮尺	1/1200 (A4)					学校名	みつわ台中学校	調査番号	(都道府県)			(市町村)			(学 校)				整理番号	158-1
		0	10	20	30	40				m	1	2	1	0	4	3	5	4	7		



(令和 6 年度)

施設の配置図	縮尺					1/1200 (A4)	学校名	緑が丘中学校	調査番号	(市町村)	(学 校)	整理番号	159-1	
	0	10	20	30	40	m			1	2	1			0

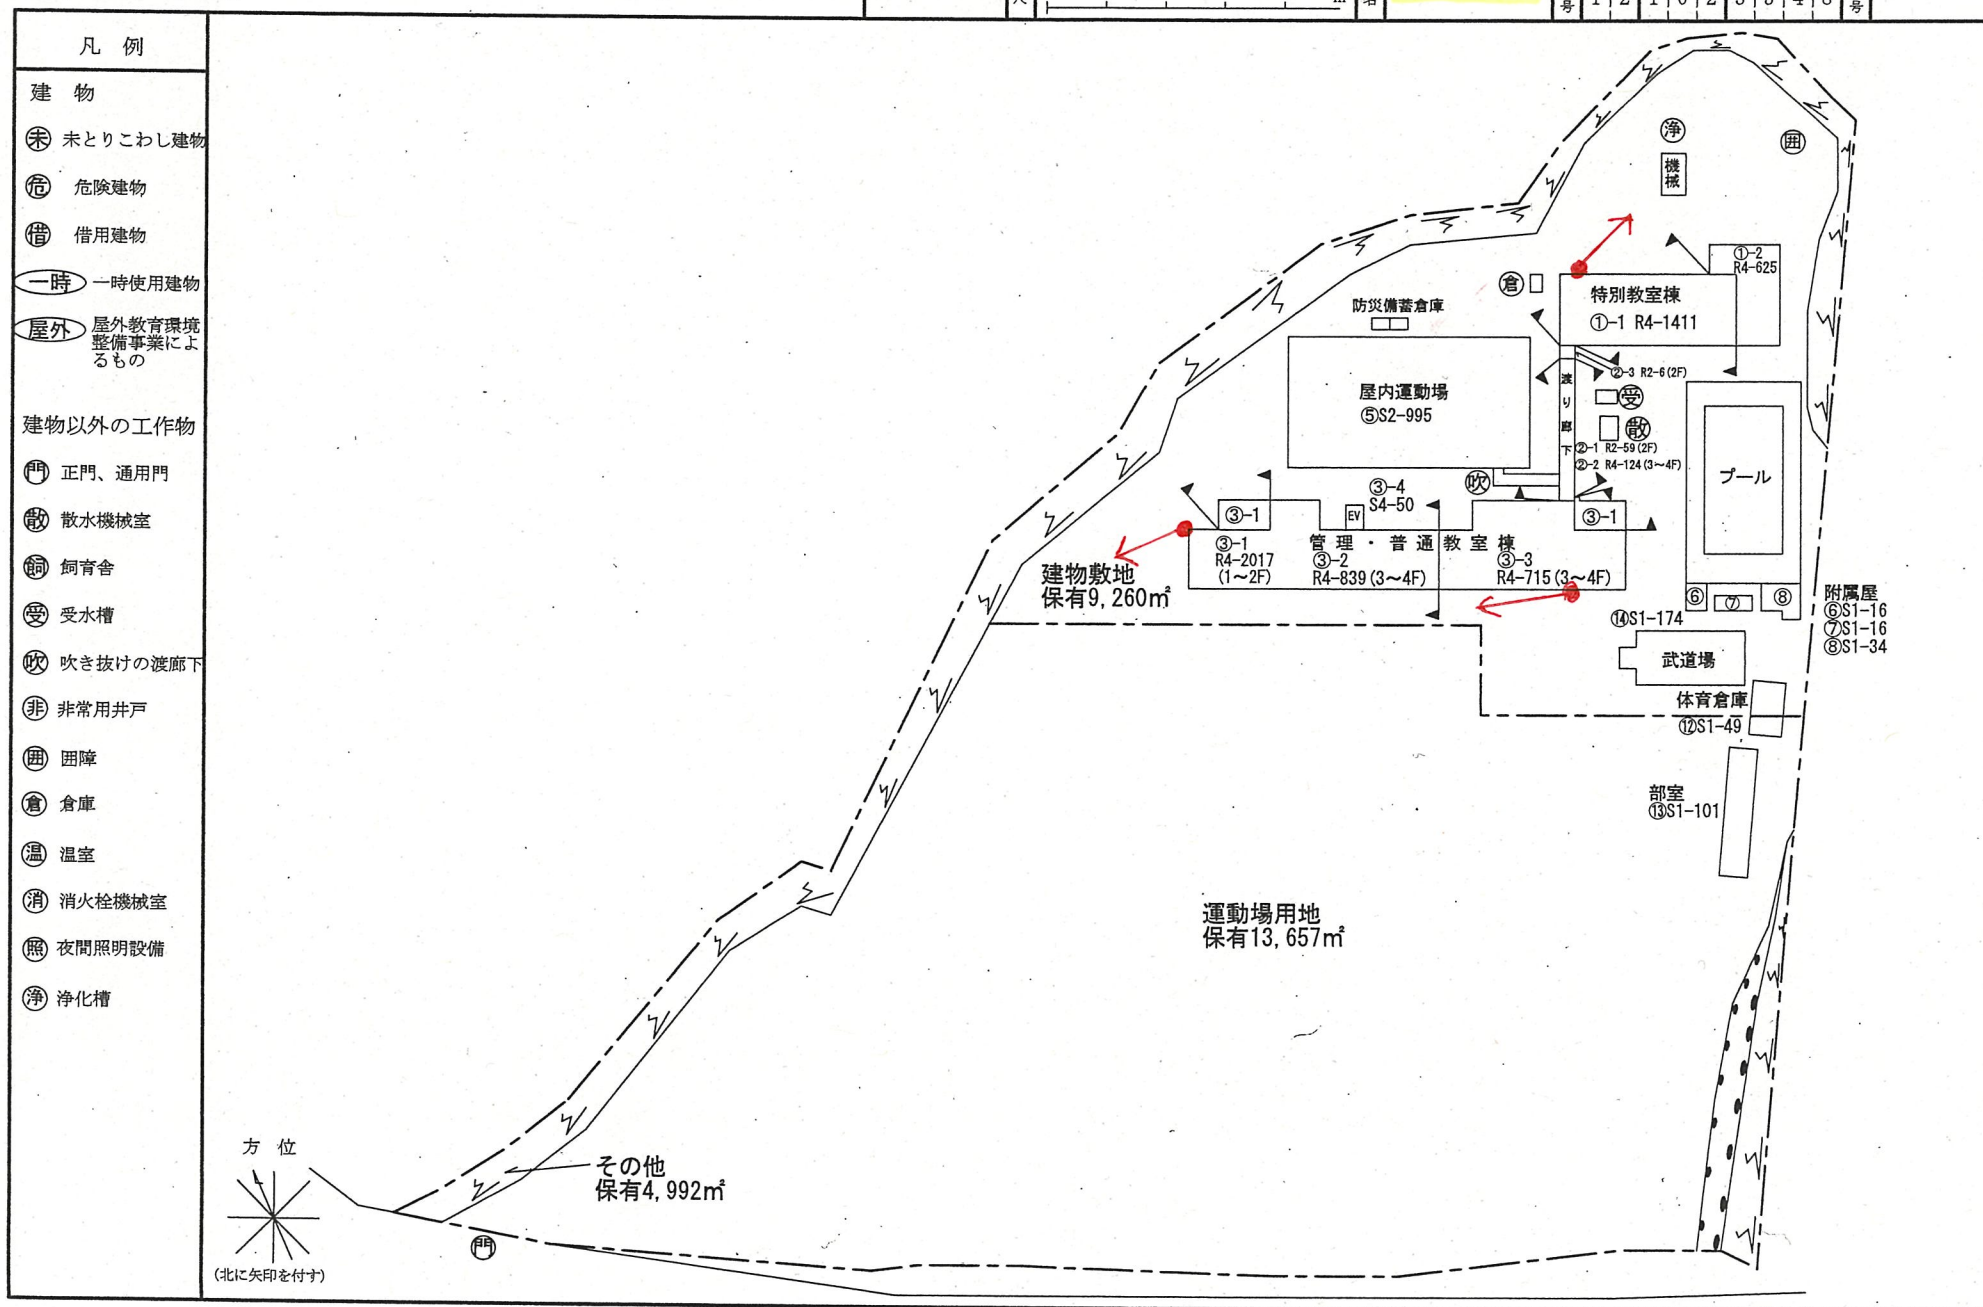

(令和6年度)

施設の配置図		学校名	若松中学校	調査年度	(市町村)	(学 校)	整理番号	162-1
				12	104	3551		

凡 例

建 物

⑦ 未とりこわし建物

Ⓓ 危險建物

④ 借用建物

○一時 一時使用建物

屋外教育環境
整備事業によるもの

建物以外の工作物

正門、通用門

散水機械室


⑤ 受水槽

⑧ 吹き抜けの渡廊下

⑦ プロパン庫

機 械 室


④ 净化槽

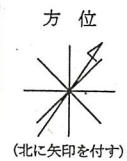

文 部 科 学 省


(令和6年度)

施設の配置図	縮尺	1/1200 (A4)				学校名	調査番号	(都道府県)		(市町村)		(学 校)				整理番号	166-1			
		0	10	20	30			40	日	1	2	1	0	4	3			5	5	5
																				

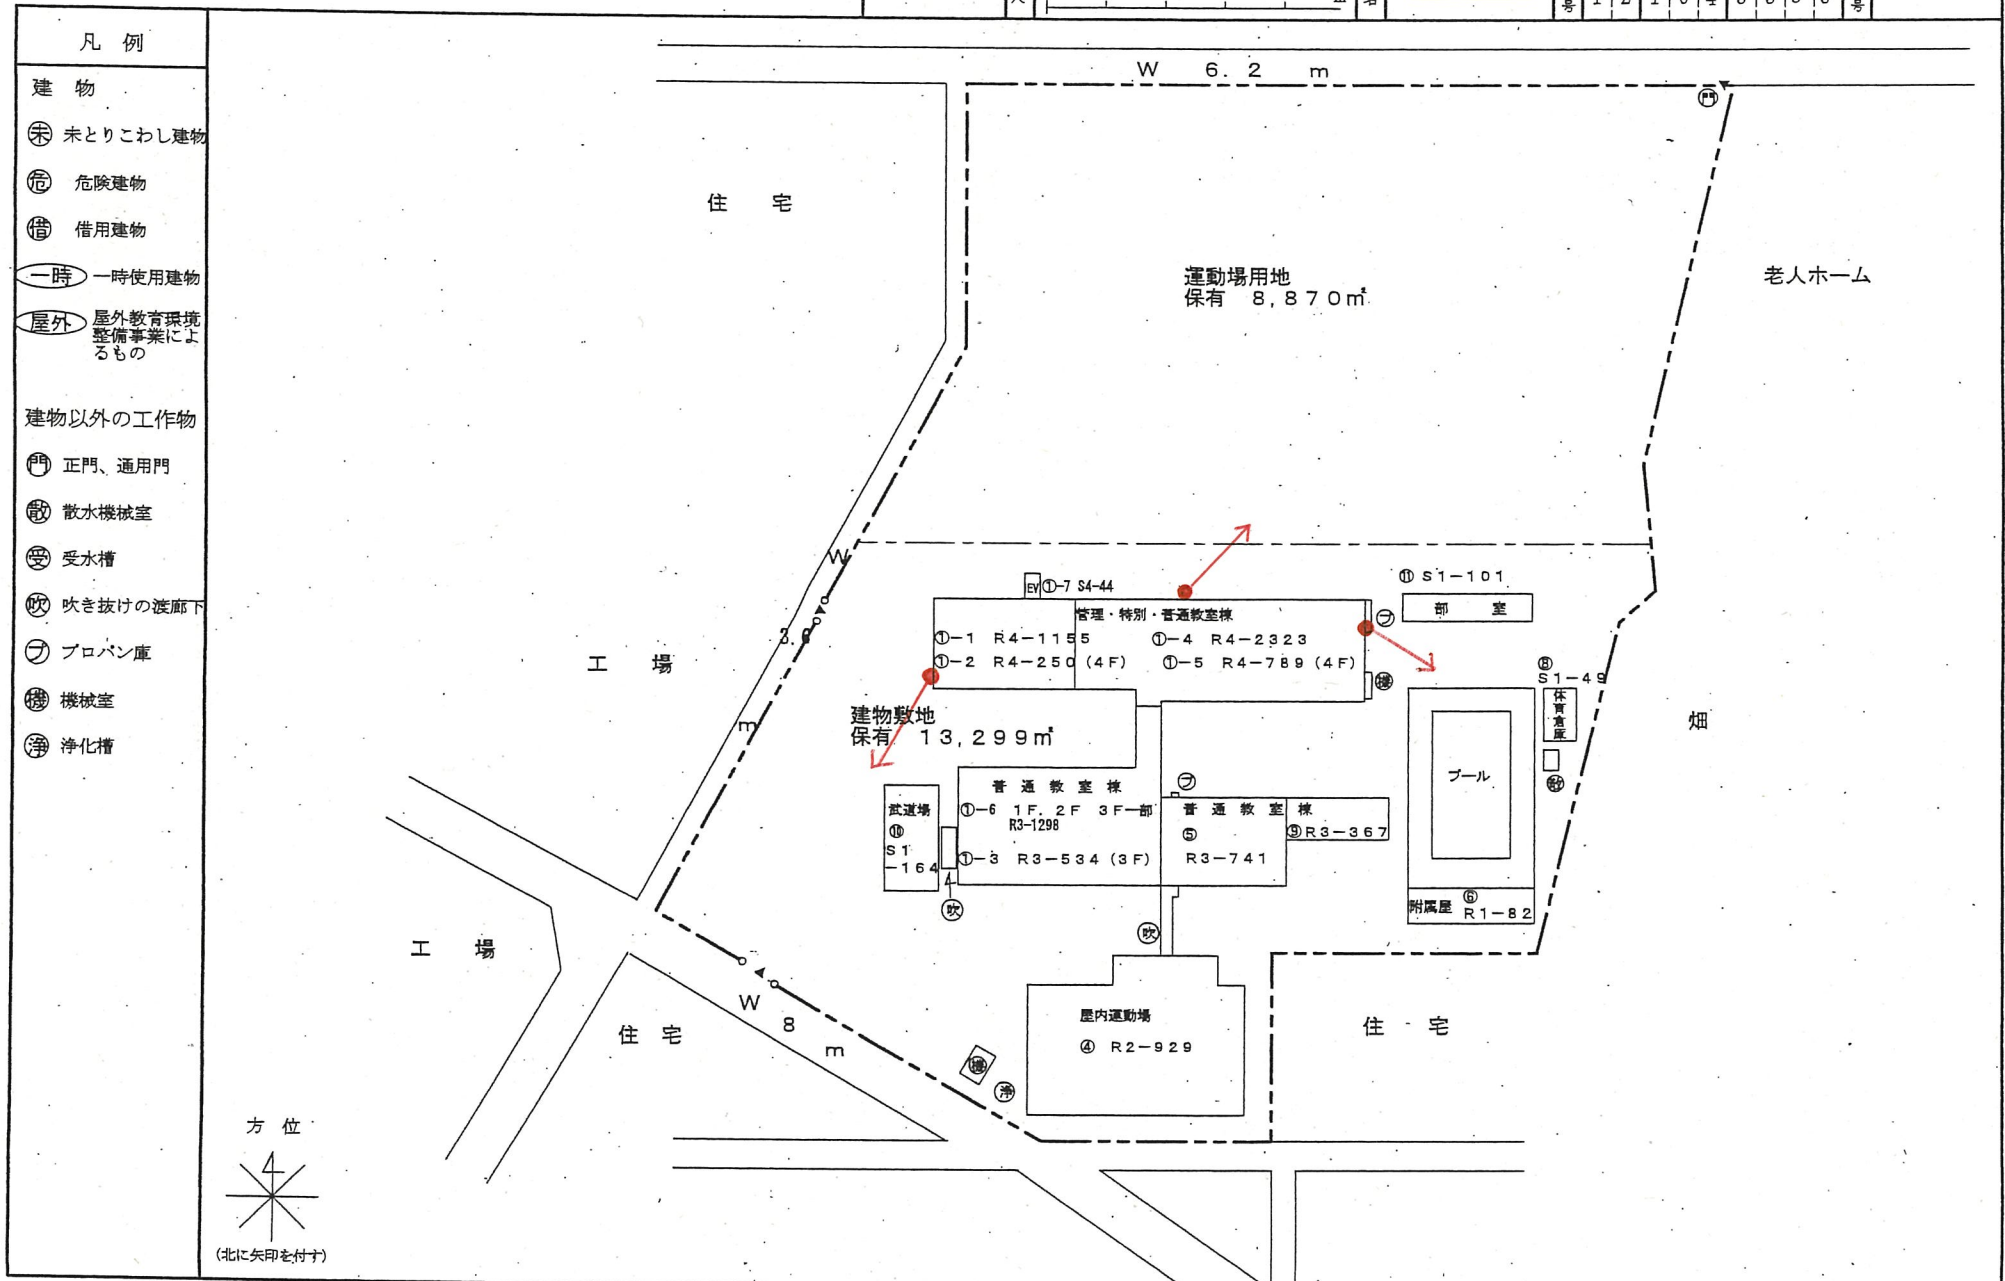

(令和6年度)

施設の配置図	縮尺	0 10 20 30 40 m	学校名	稲浜中学校	調査番号	(都道府県)	(市町村)	(学 校)	整理番号	167-1
						1	2	1063556		

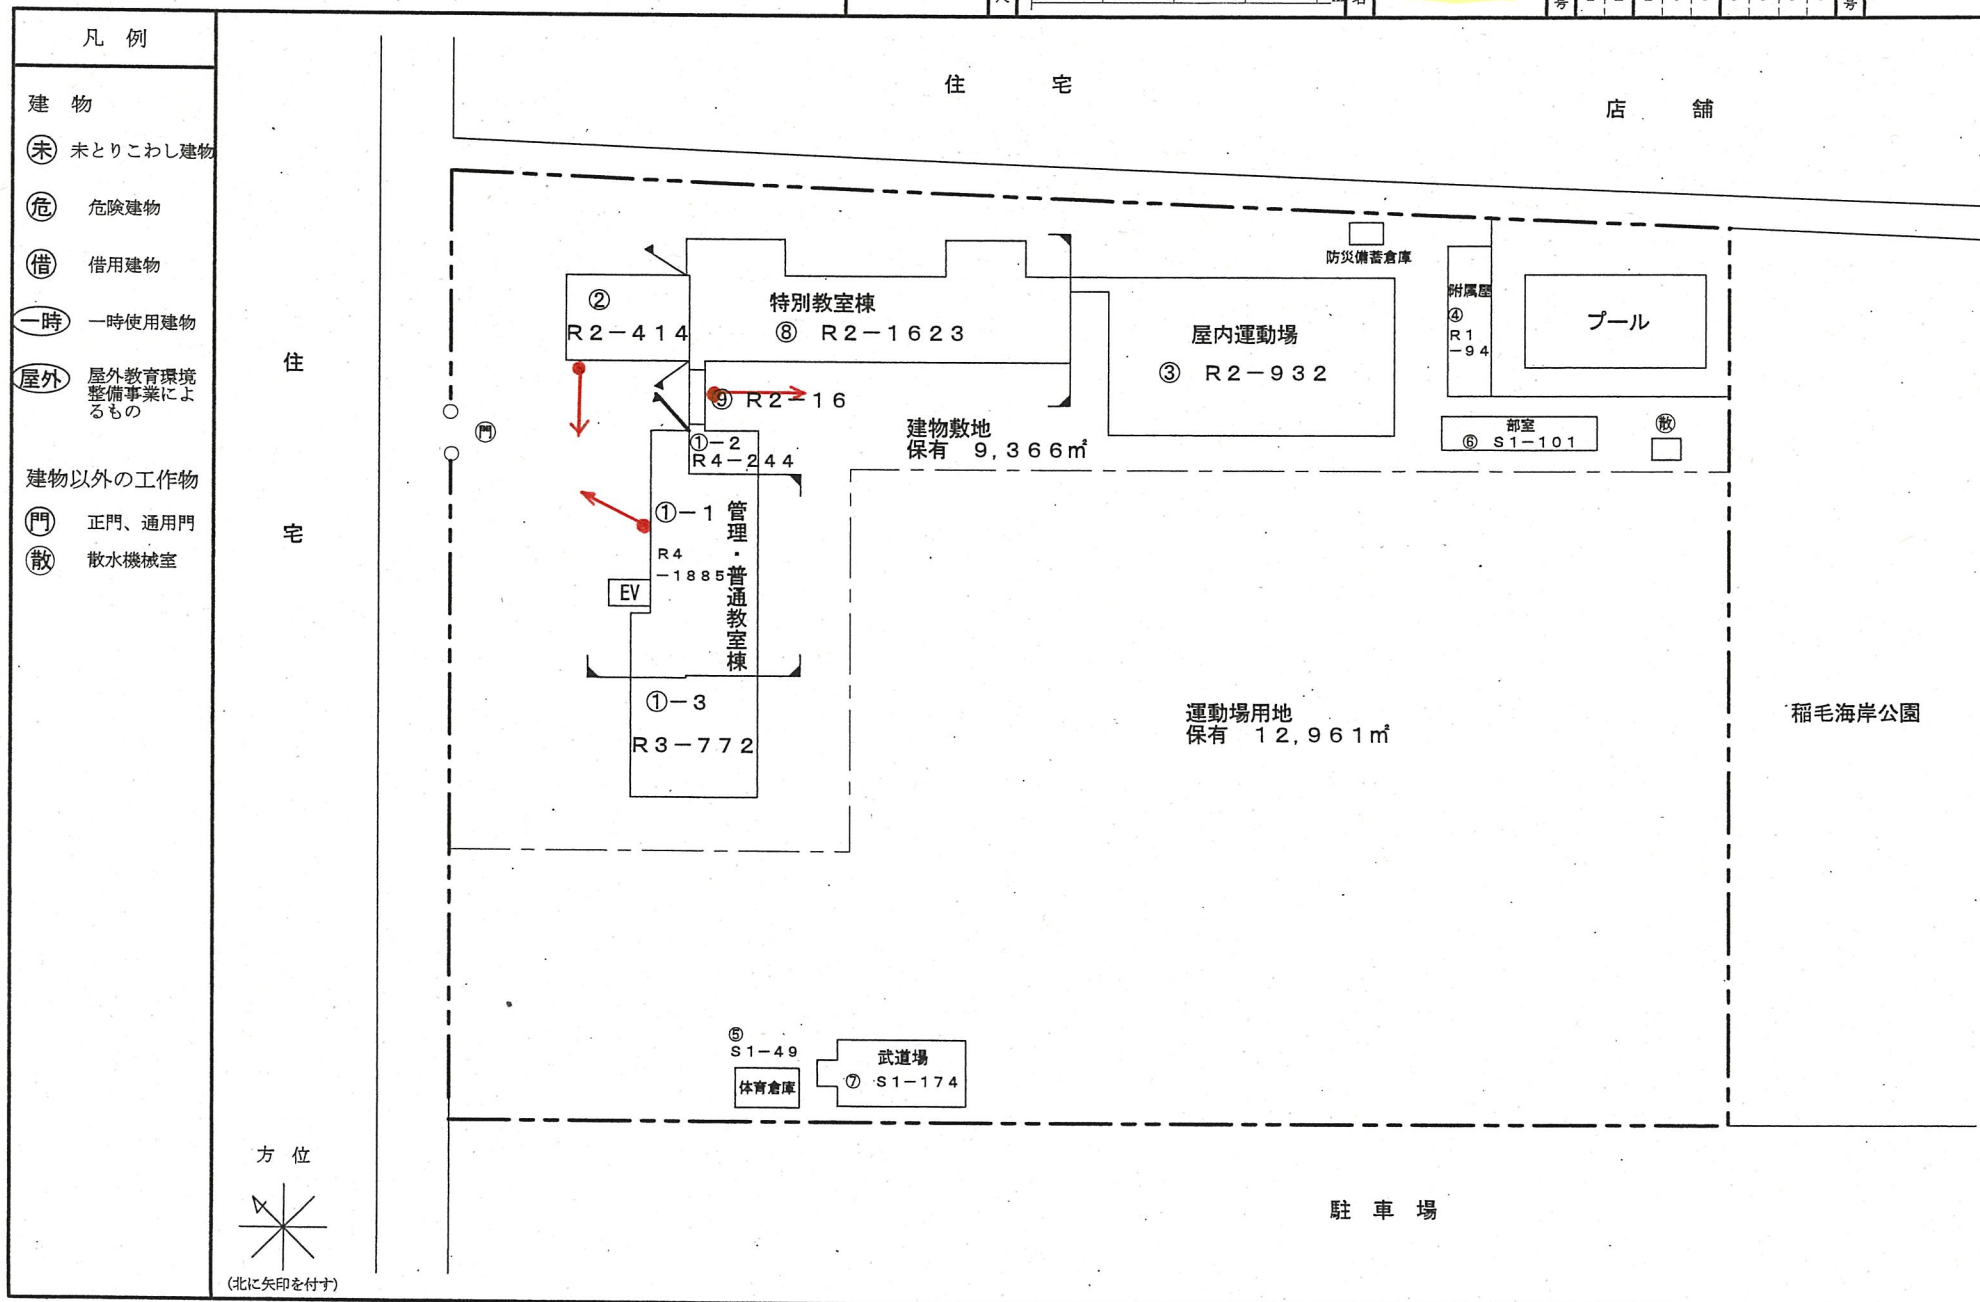

(令和6年度)

施設の配置図	縮尺	1/1200 (A4)	学校名	調査番号	(都道府県)	(市町村)	(学 校)	整理番号
	0 10 20 30 40 m		貝塚中学校	1 2	1 0 4	3 5 5 8		169-1

凡 例

建 物

⊕ 未とりこわし建物

⊗ 危険建物

⊖ 借用建物

Ⓔ 屋外 屋外教育環境整備事業によるもの

Ⓐ 一時 一時使用建物


建物以外の工作物

Ⓔ 正門、通用門

⊙ 散水機械室


⊕ 受水槽

⊙ 吹き抜けの渡廊下

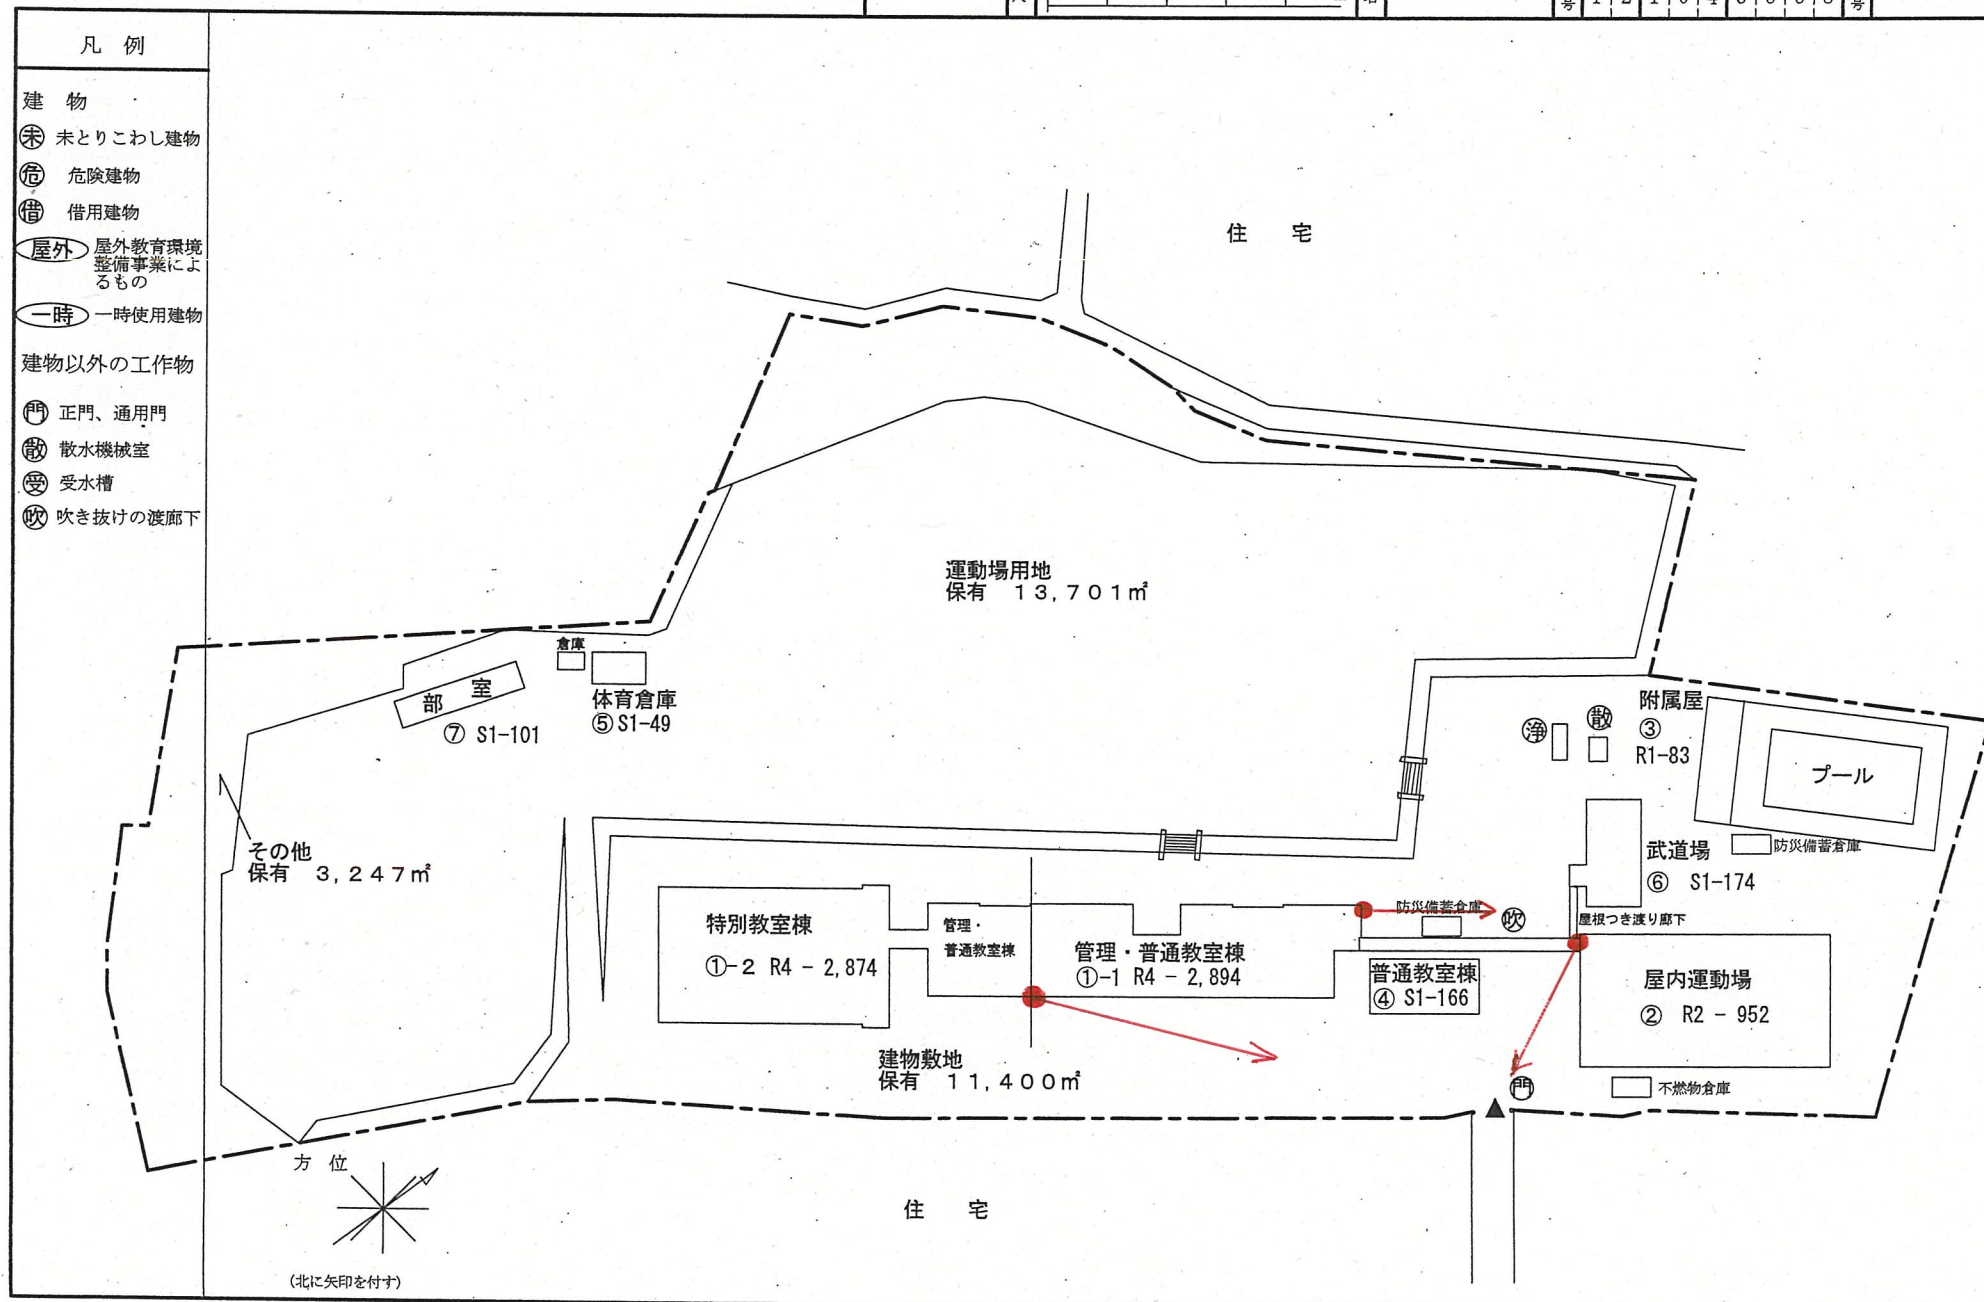


(令和6年度)

施設の配置図	縮尺	1/1200 (A4)	学校名	越智中学校	調査番号	(都道府県)		(市町村)		(学 校)			整理番号	170-1
						1	2	1	0	4	3	5	5	9

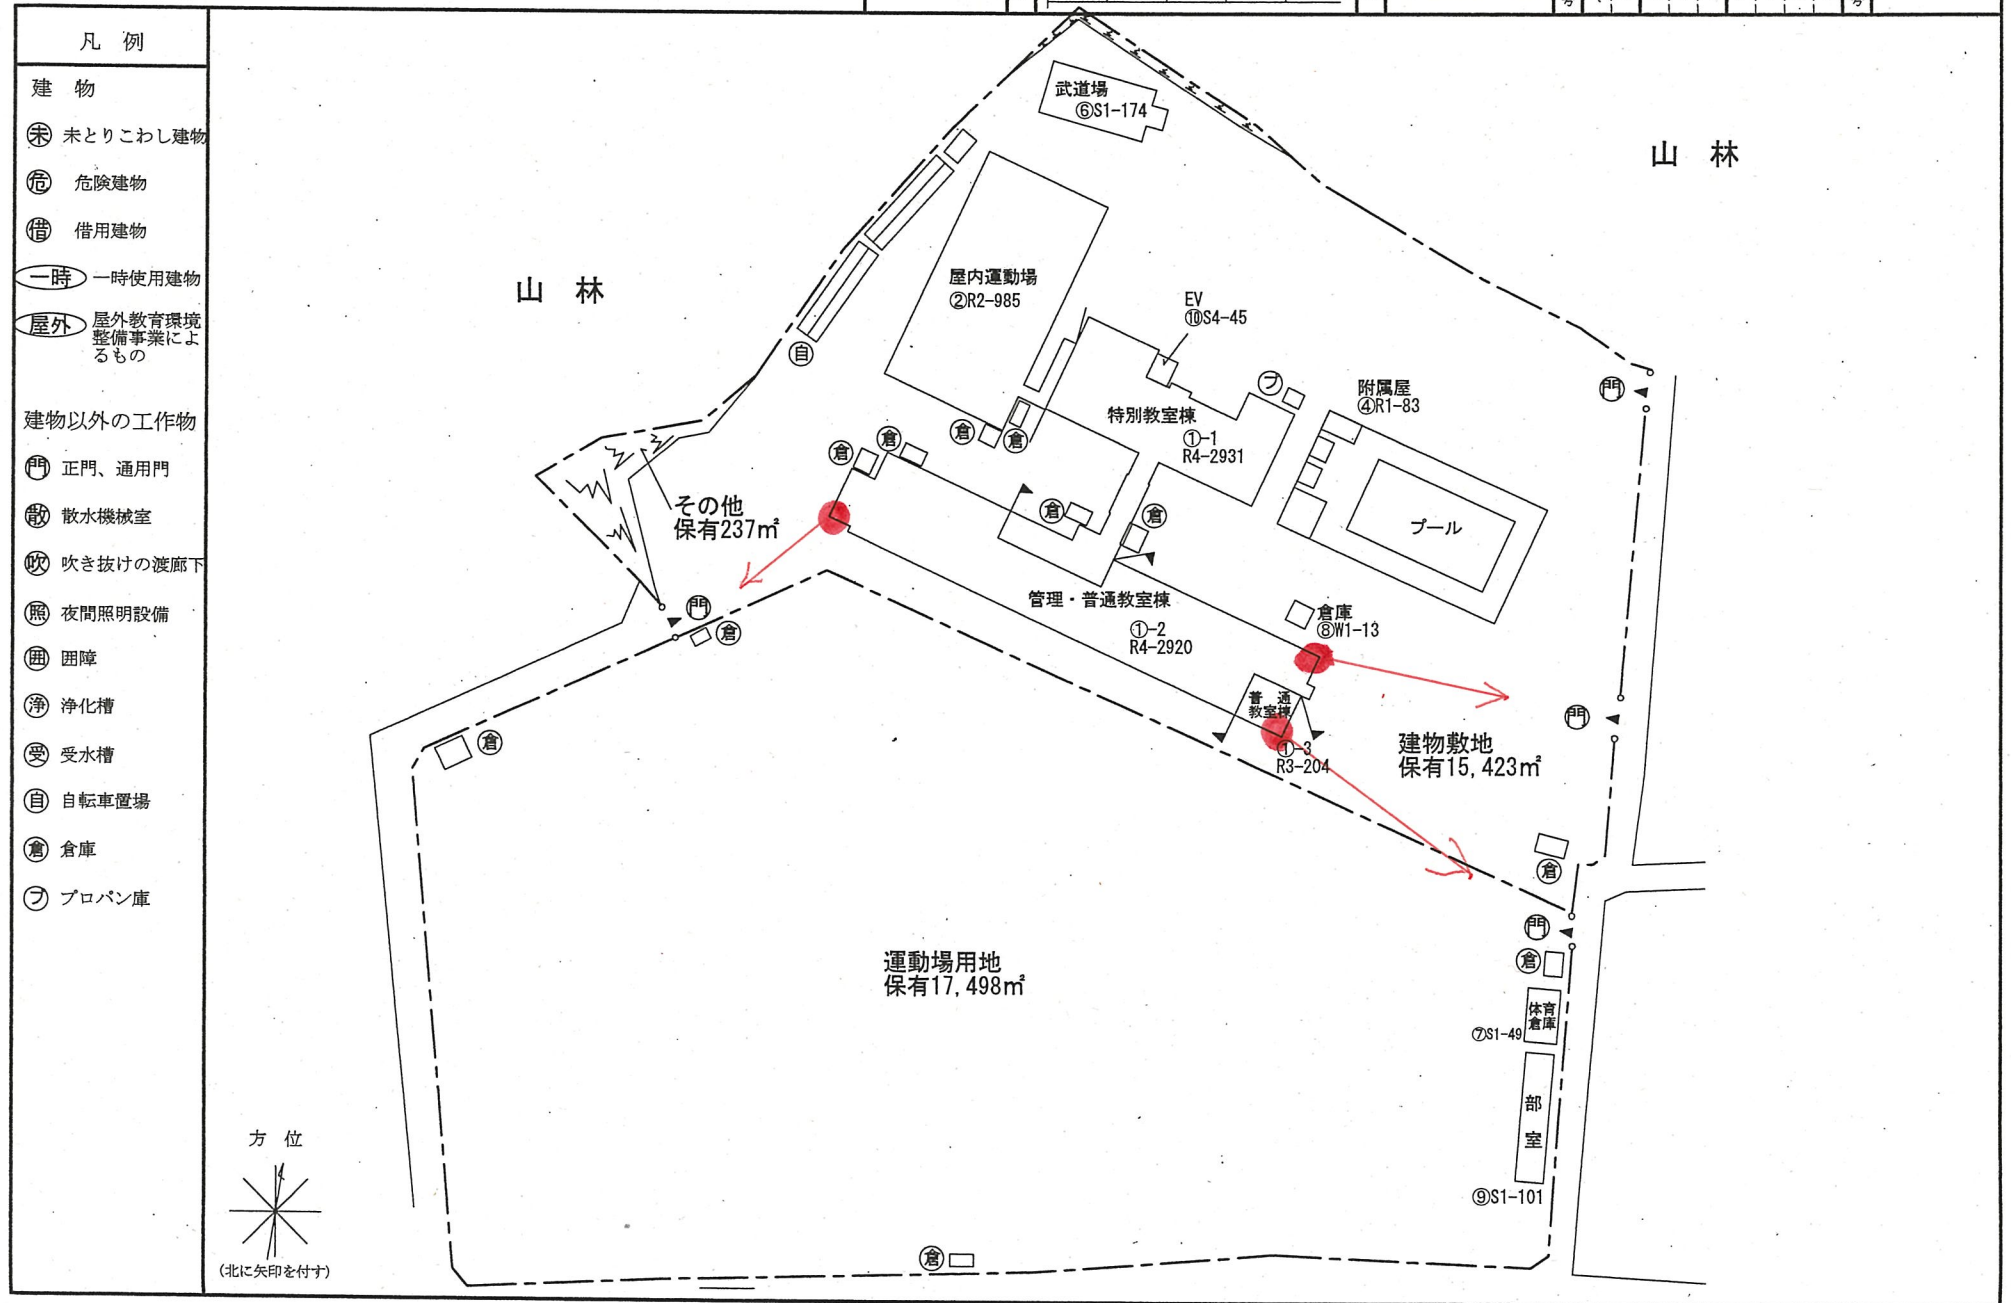

(令和6年度)

施設の配置図	縮尺	1/1200 (A4)					学校名	泉谷中学校	調査番号	(都道府県)			(市町村)			(学 校)			整理番号	172-1
		0	10	20	30	40				m	1	2	1	0	5	3	5	6		

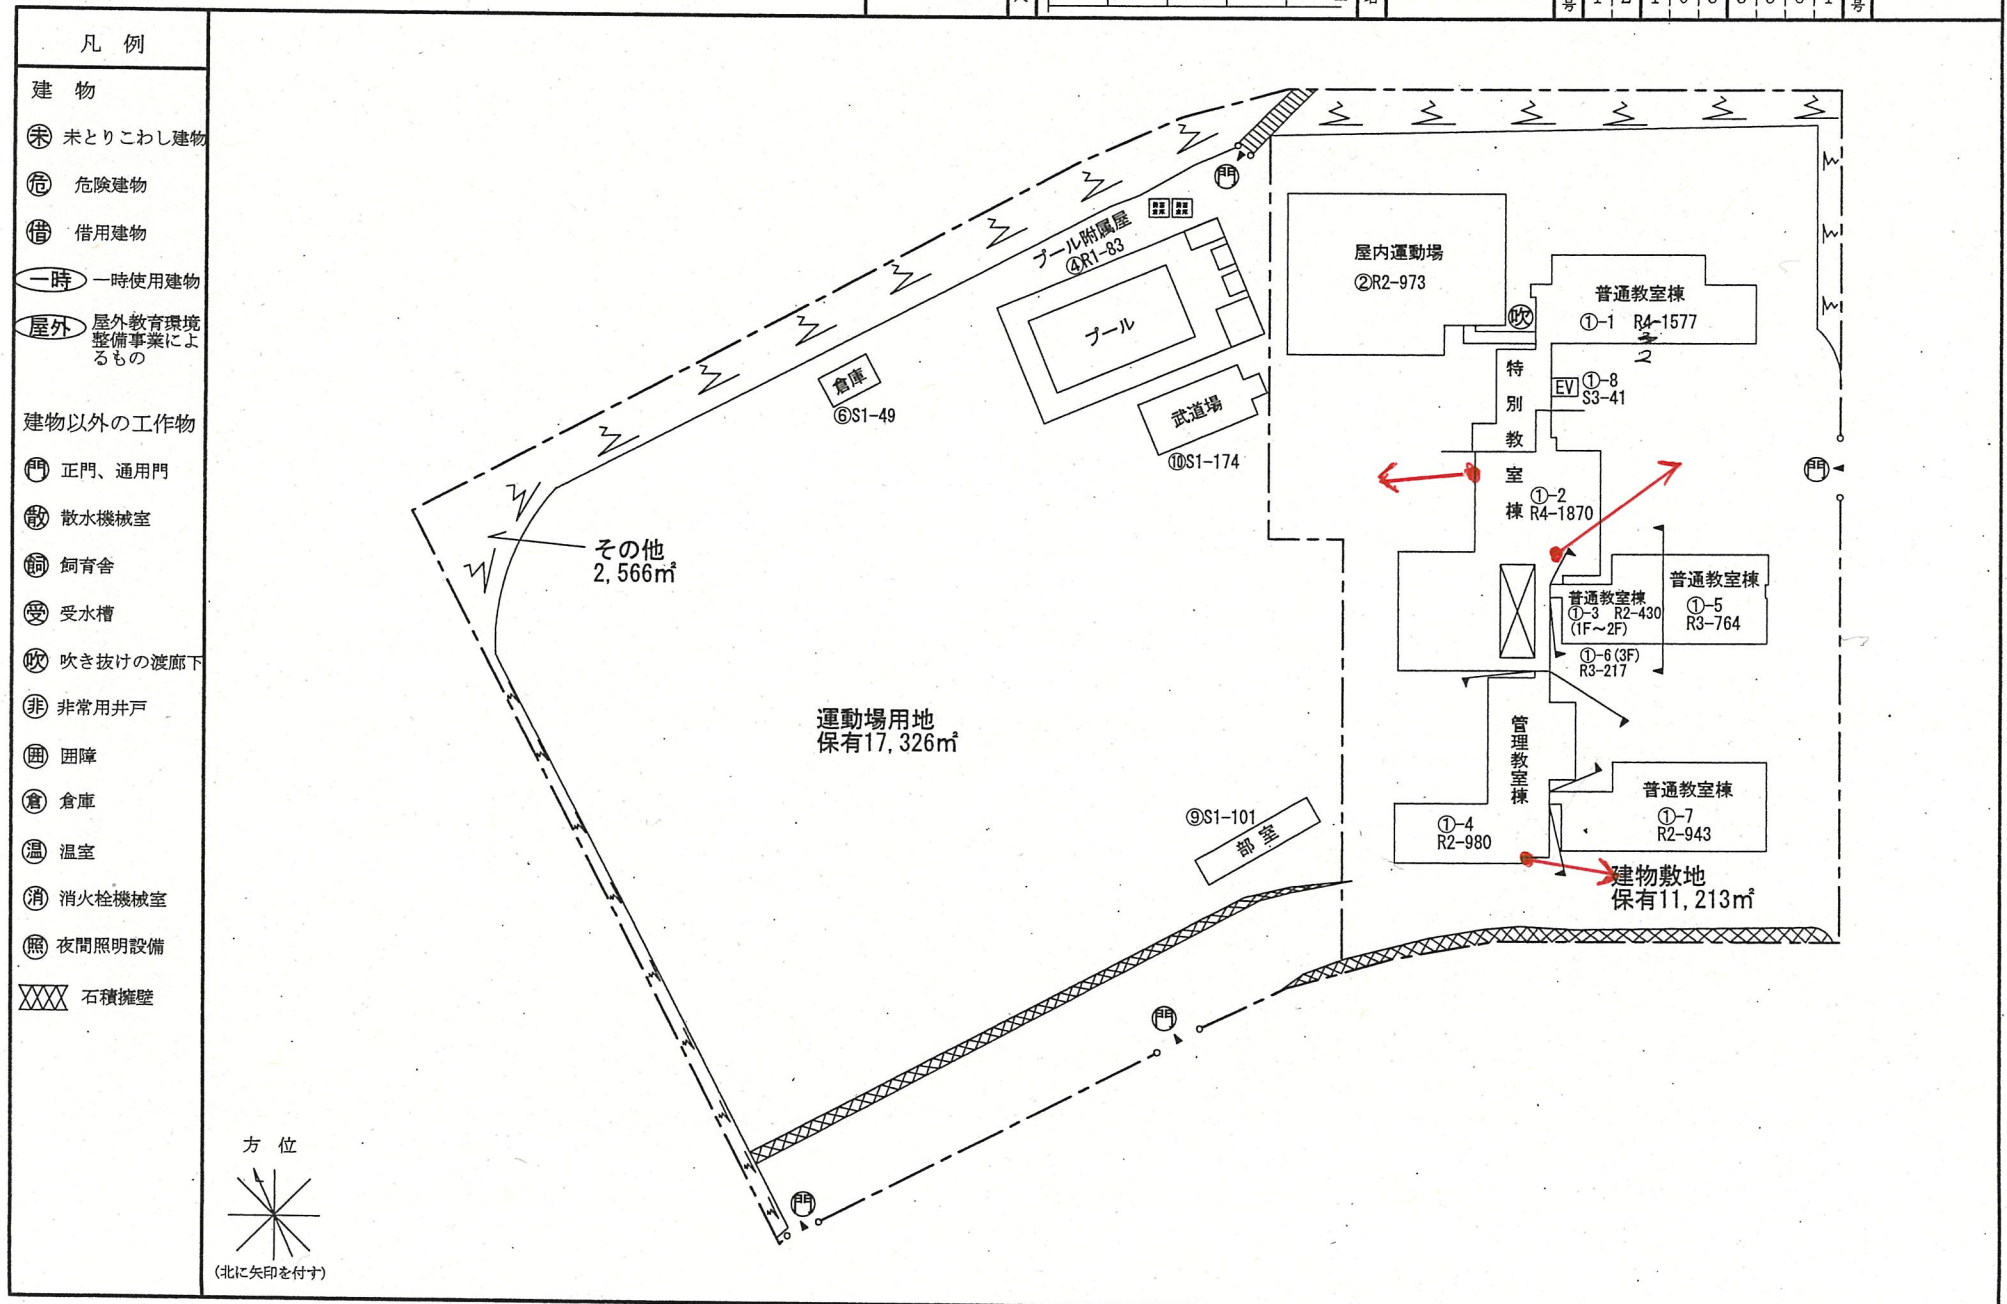

(令和6年度)

施設の配置図

縮尺

1/1,000

学校名

有吉中学校

調査番号

12

(市町村)

105

(学校)

3505


整理番号

176-1


凡例

建物

- ① 未とりこわし建物
- ② 危険建物
- ③ 借用建物
- ④ 一時使用建物
- ⑤ 屋外教育環境整備事業によるもの
- ⑥ 痕り廊下

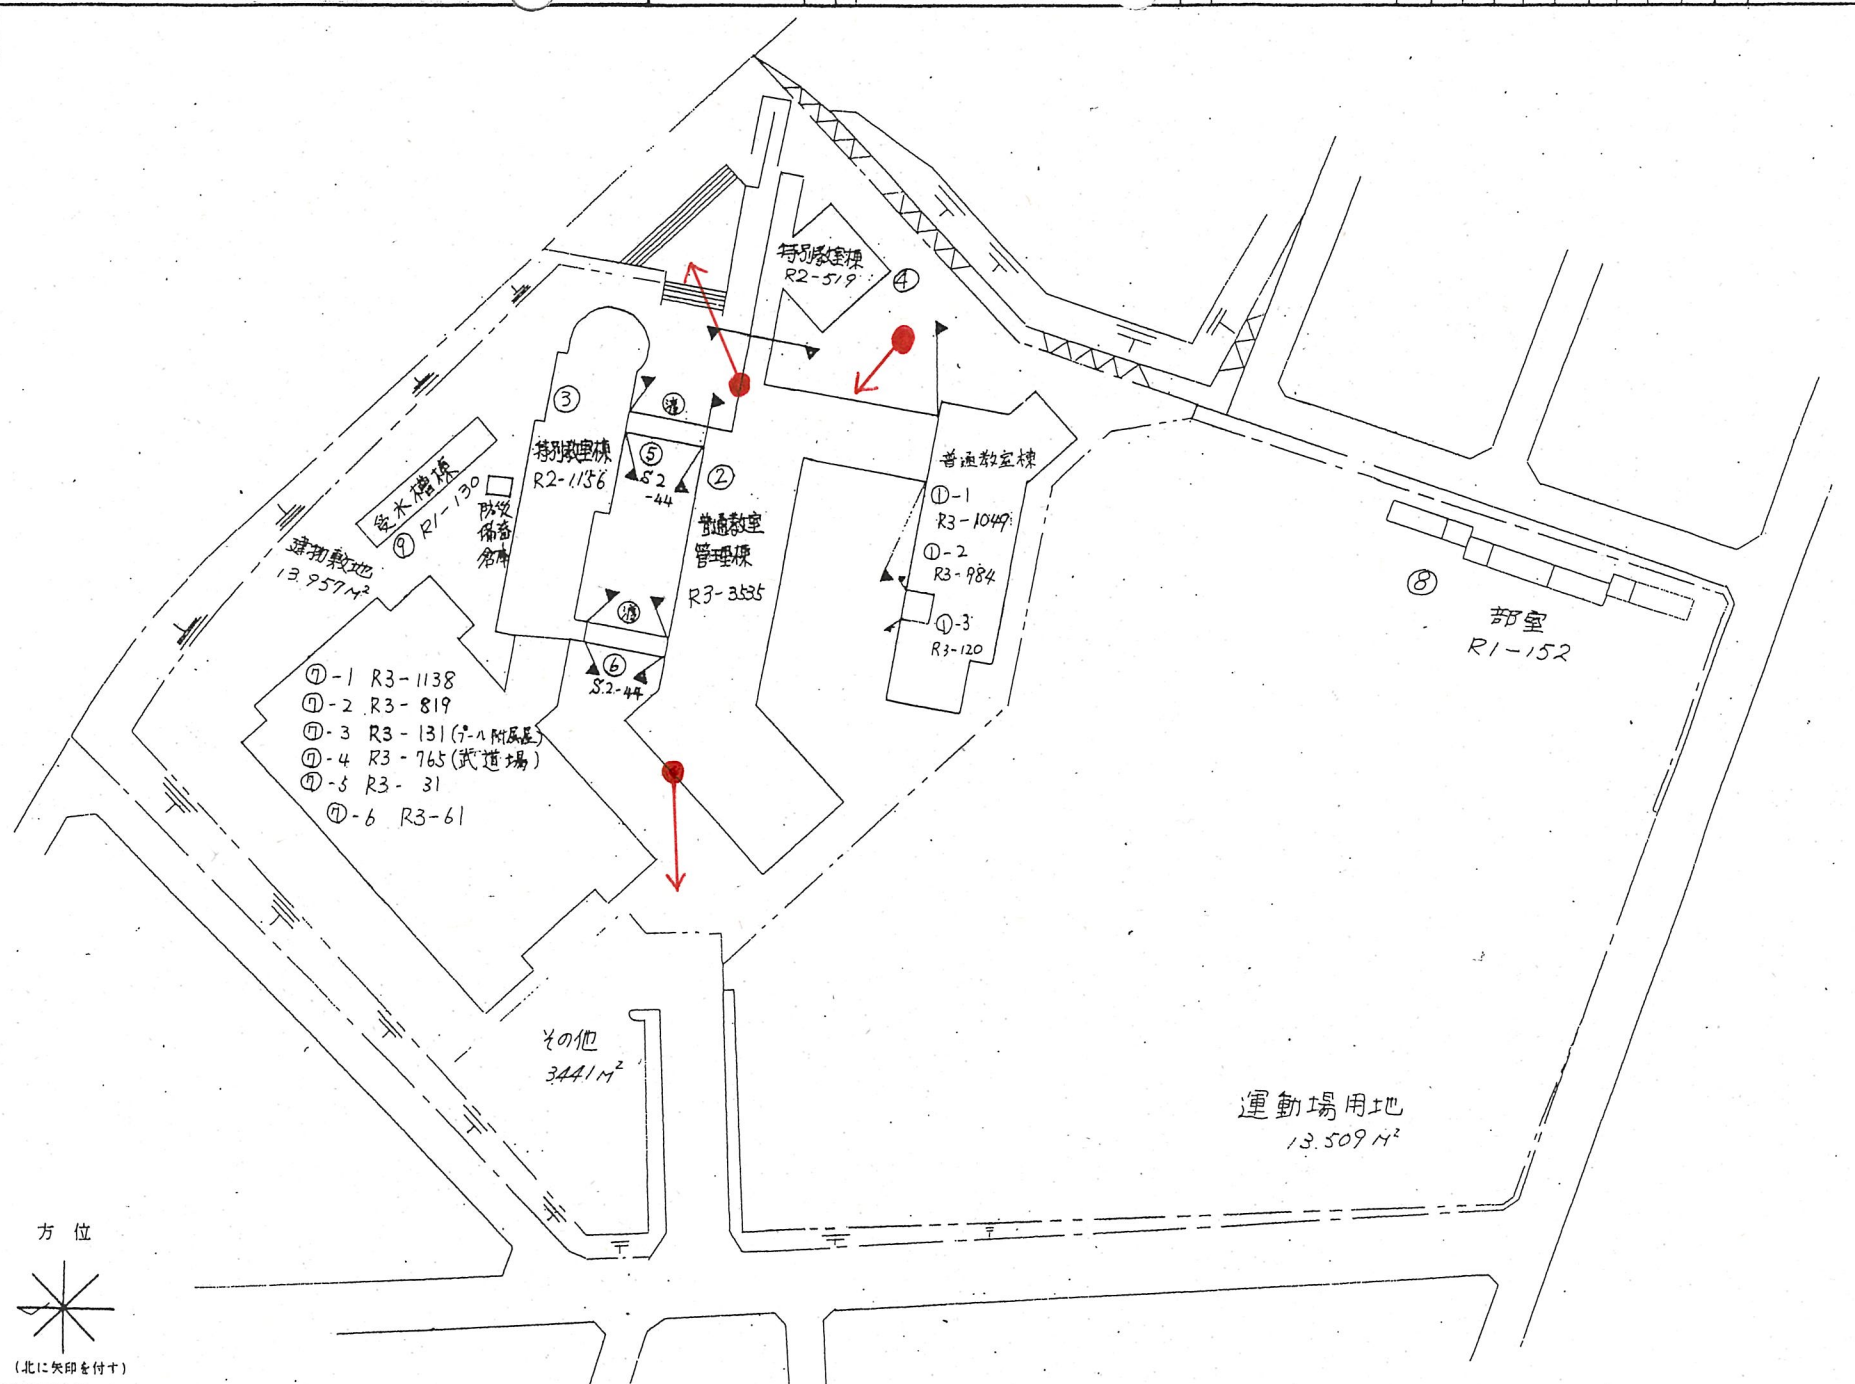

方位

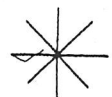

(北に矢印を付す)

(令和6年度)

施設の配置図	縮尺 0 10 20 30 40 m	1/1000 (A4)	学校名 大椎中学校	調査番号	(都道府県)	(市町村)	(学 校)	整理番号 177-1
				1 2	1 0 6	3 5 6 6		

凡 例

建 物

⑦ 未とりこわし建物

Ⓓ 危險建物

④ 借用建物

① 一時 一時使用建物

屋外教育環境
整備事業によるもの

建物以外の工作物

① 正門、通用門

住宅

住宅

住宅

市道 W 12 m

④ R1-3
電気室

住宅

住宅

運動場用地
保有 1,274 m²
(テニスコート)

プール

②-2 R1-720
武道場

②-1 R2-1138 屋内運動場
②-4 R2-391 放送室他

⑤ R1-50
受水槽室

その他
保有 466m²
(駐車場)

(テニスコート)

③-1 R1-64 屋外倉庫
③-2 R2-107 プール附属屋
③-3 R1-21 屋外便所
③-4 R1-104 部室

建物敷地
保有 10,173m²

防災備蓄倉庫

①-1 R3-6086
①-2 R3-615

普通・特別教室・管理棟

運動場用地
保有 9,113 m²

その他
保有 4,969m²

住宅

住宅

住宅

住宅

方位




(北に矢印を付す)

文部科学省

(令和6年度)

施設の配置図	縮尺	1/1200 (A4)	学校名	真砂中学校	調査番号	(都道府県)		(市町村)		(学 校)				整理番号
						1	2	1	0	6	3	5	7	
	0 10 20 30 40 m													152-1

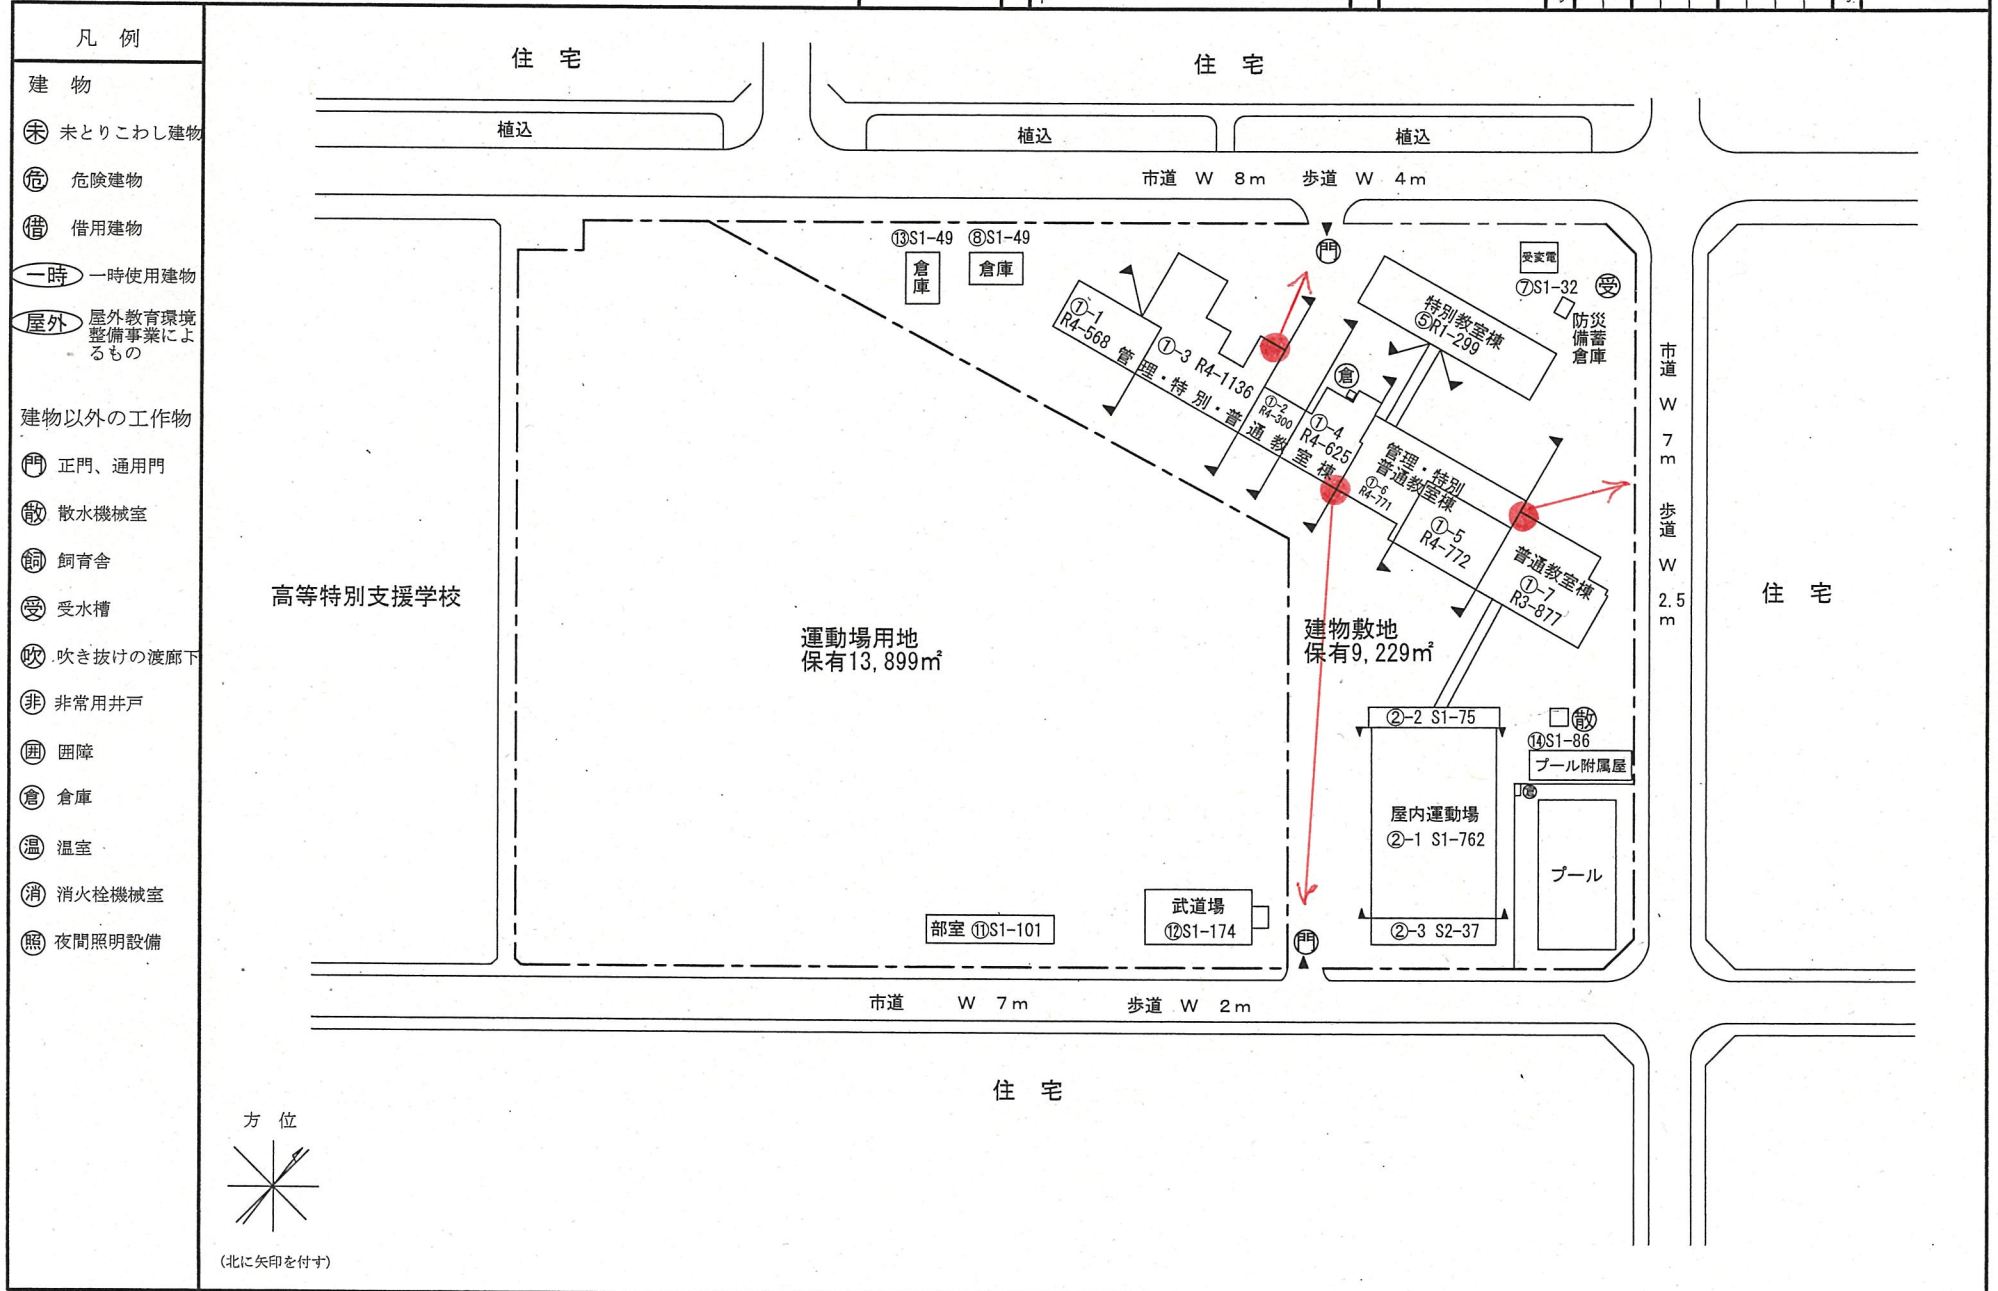

(令和6年度)

施設の配置図	縮尺	1/1000 (A4) 010203040 m	学校名	稲毛高等学校	調査番号	(都道府県)	(市町村)	(学 校)	整理番号	201-1
					1 2	1 0 6	6 0 0 2			

