



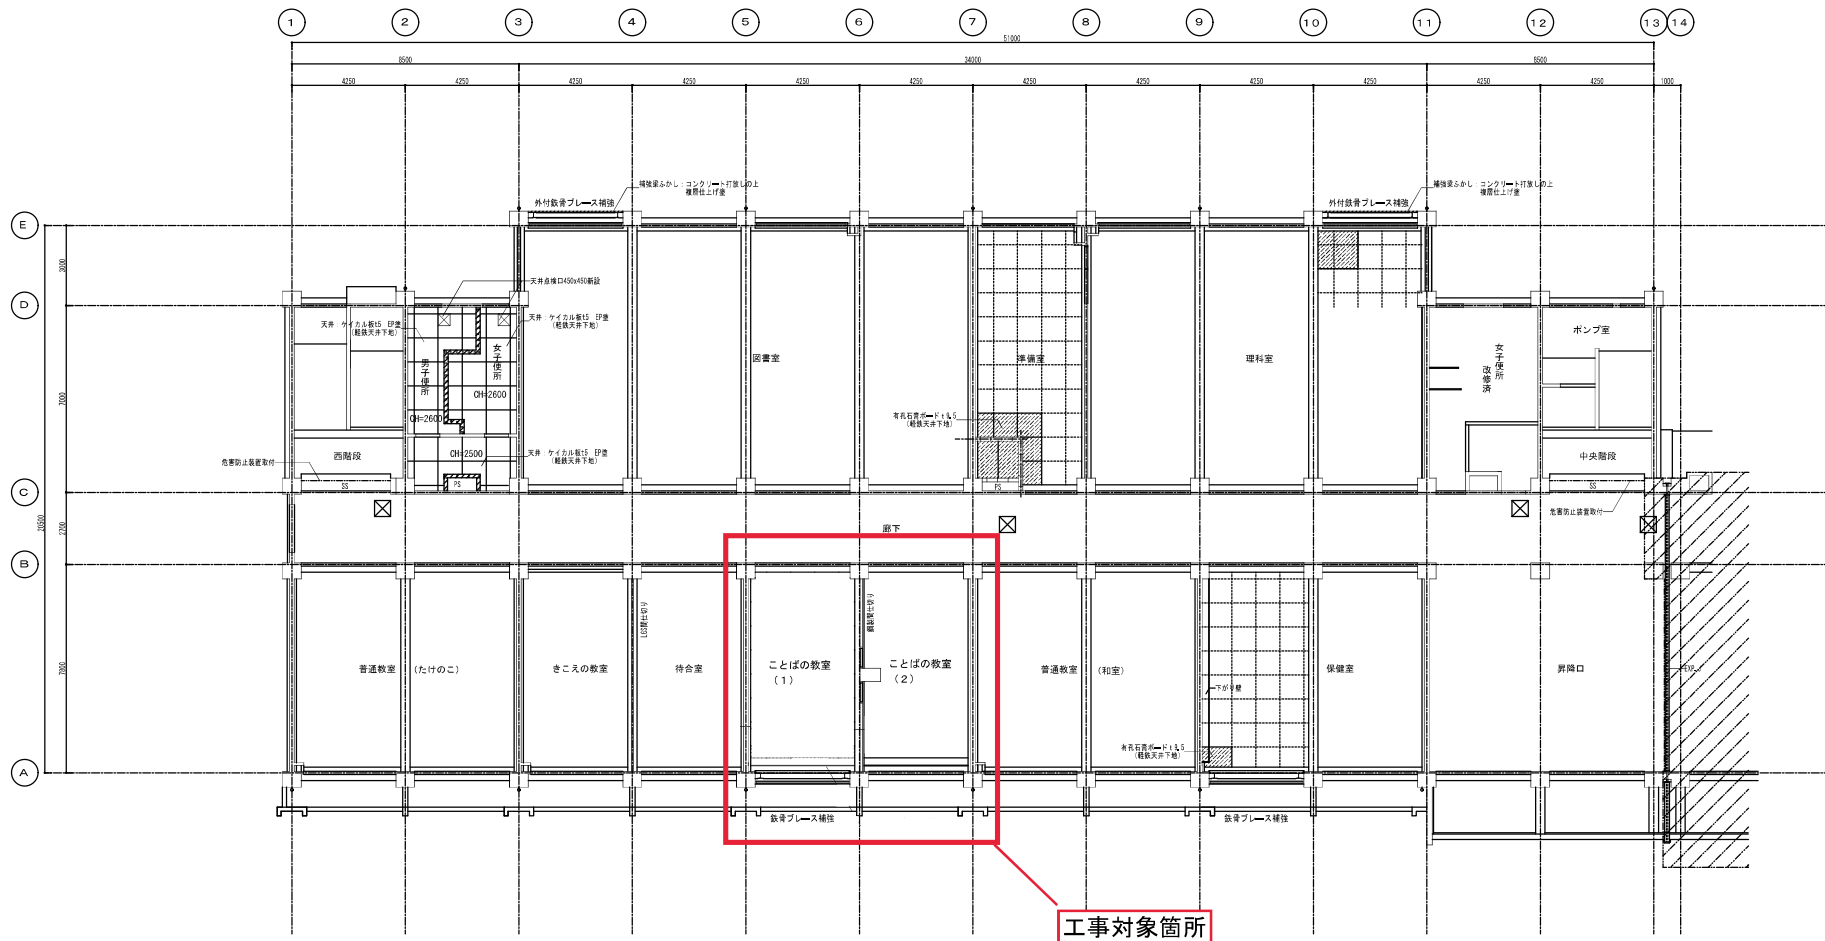

1階天井伏図（補強後） 1：100

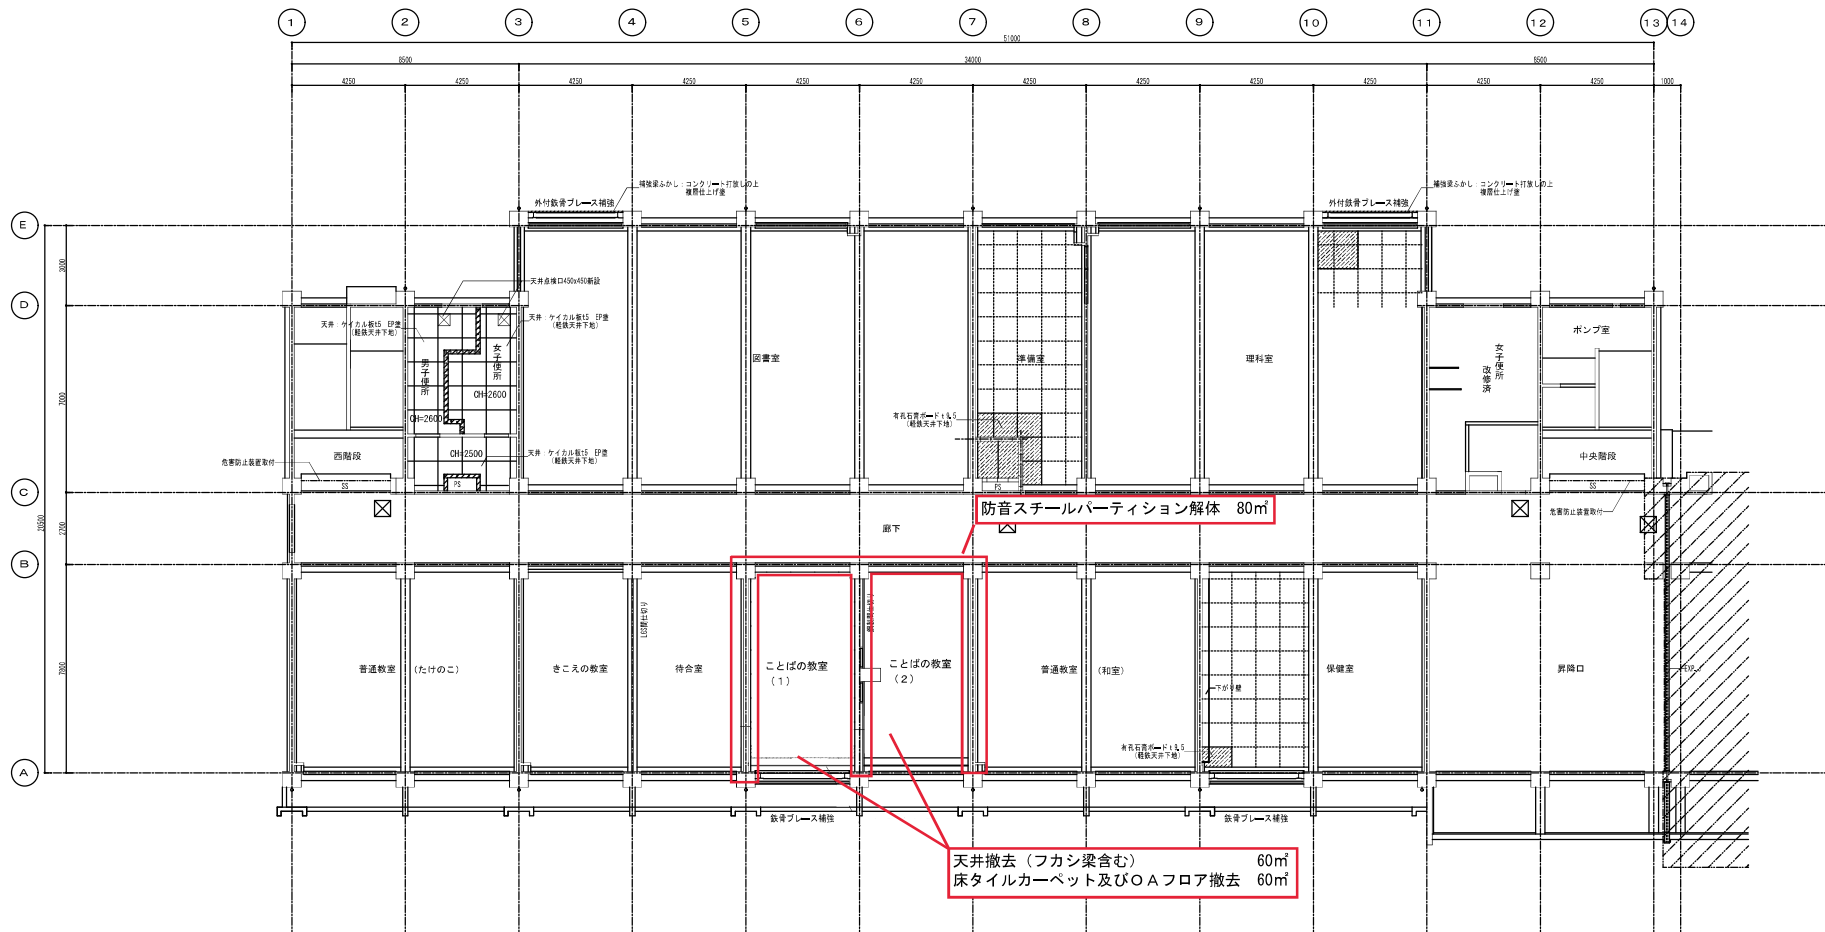

撤去図 1/100

・標記のない事項については、内訳明細書確認によるものとする。

