



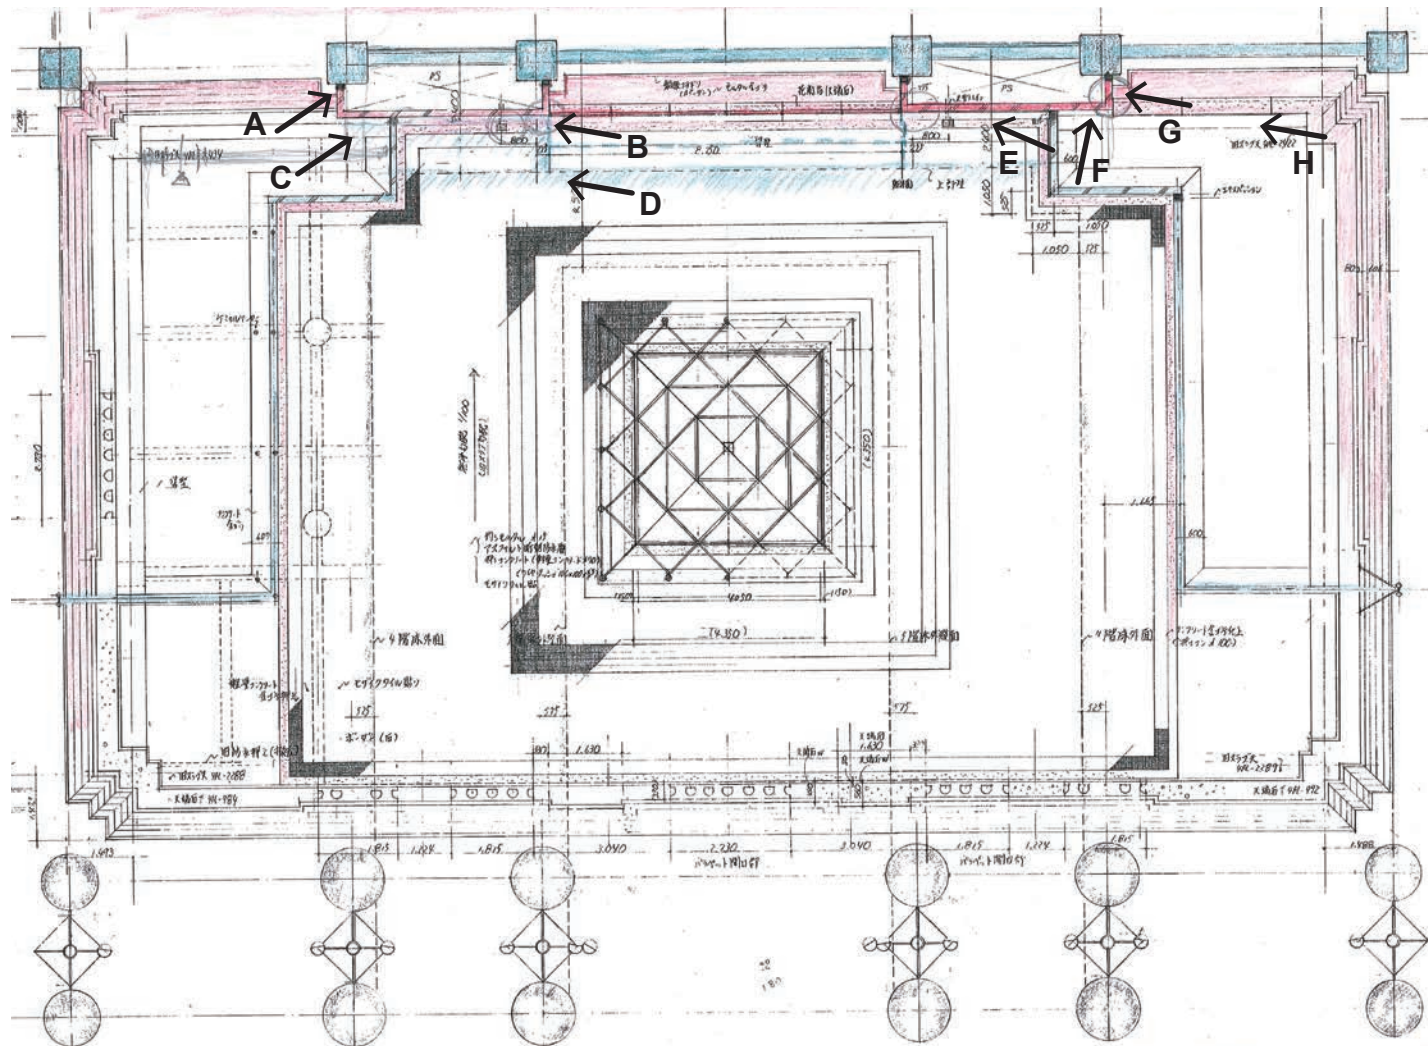

E 保存建物の壁上端部が剥落し天井裏に破片が落下

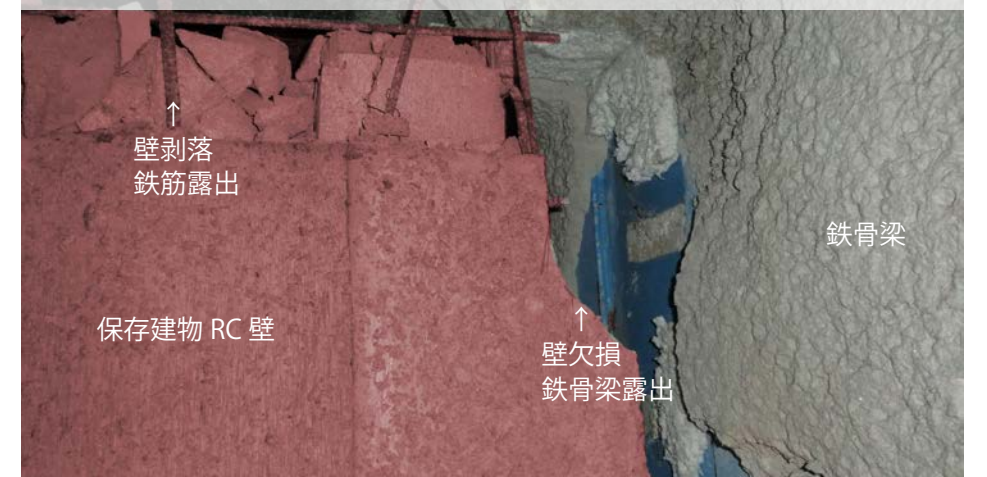

F 鉄骨梁と保存建物の接合部欠損、保存側壁上部鉄筋露出



A エキスパンションジョイントの隙間



C ダクト・配管（鉄骨建物から吊り下げ）が保存建屋に接続



G 鉄骨梁側面と接する保存建物の壁が剥落、鉄筋露出



B 鉄骨梁が保存建物に接続（ひび割れ、剥落）



D 軒天（鉄骨造建物側）と保存建物の接する部分で破損



H 写真 G の周辺状況



※写真の赤く着色した部分は保存建物を示す。