平成二十九年　八月作成

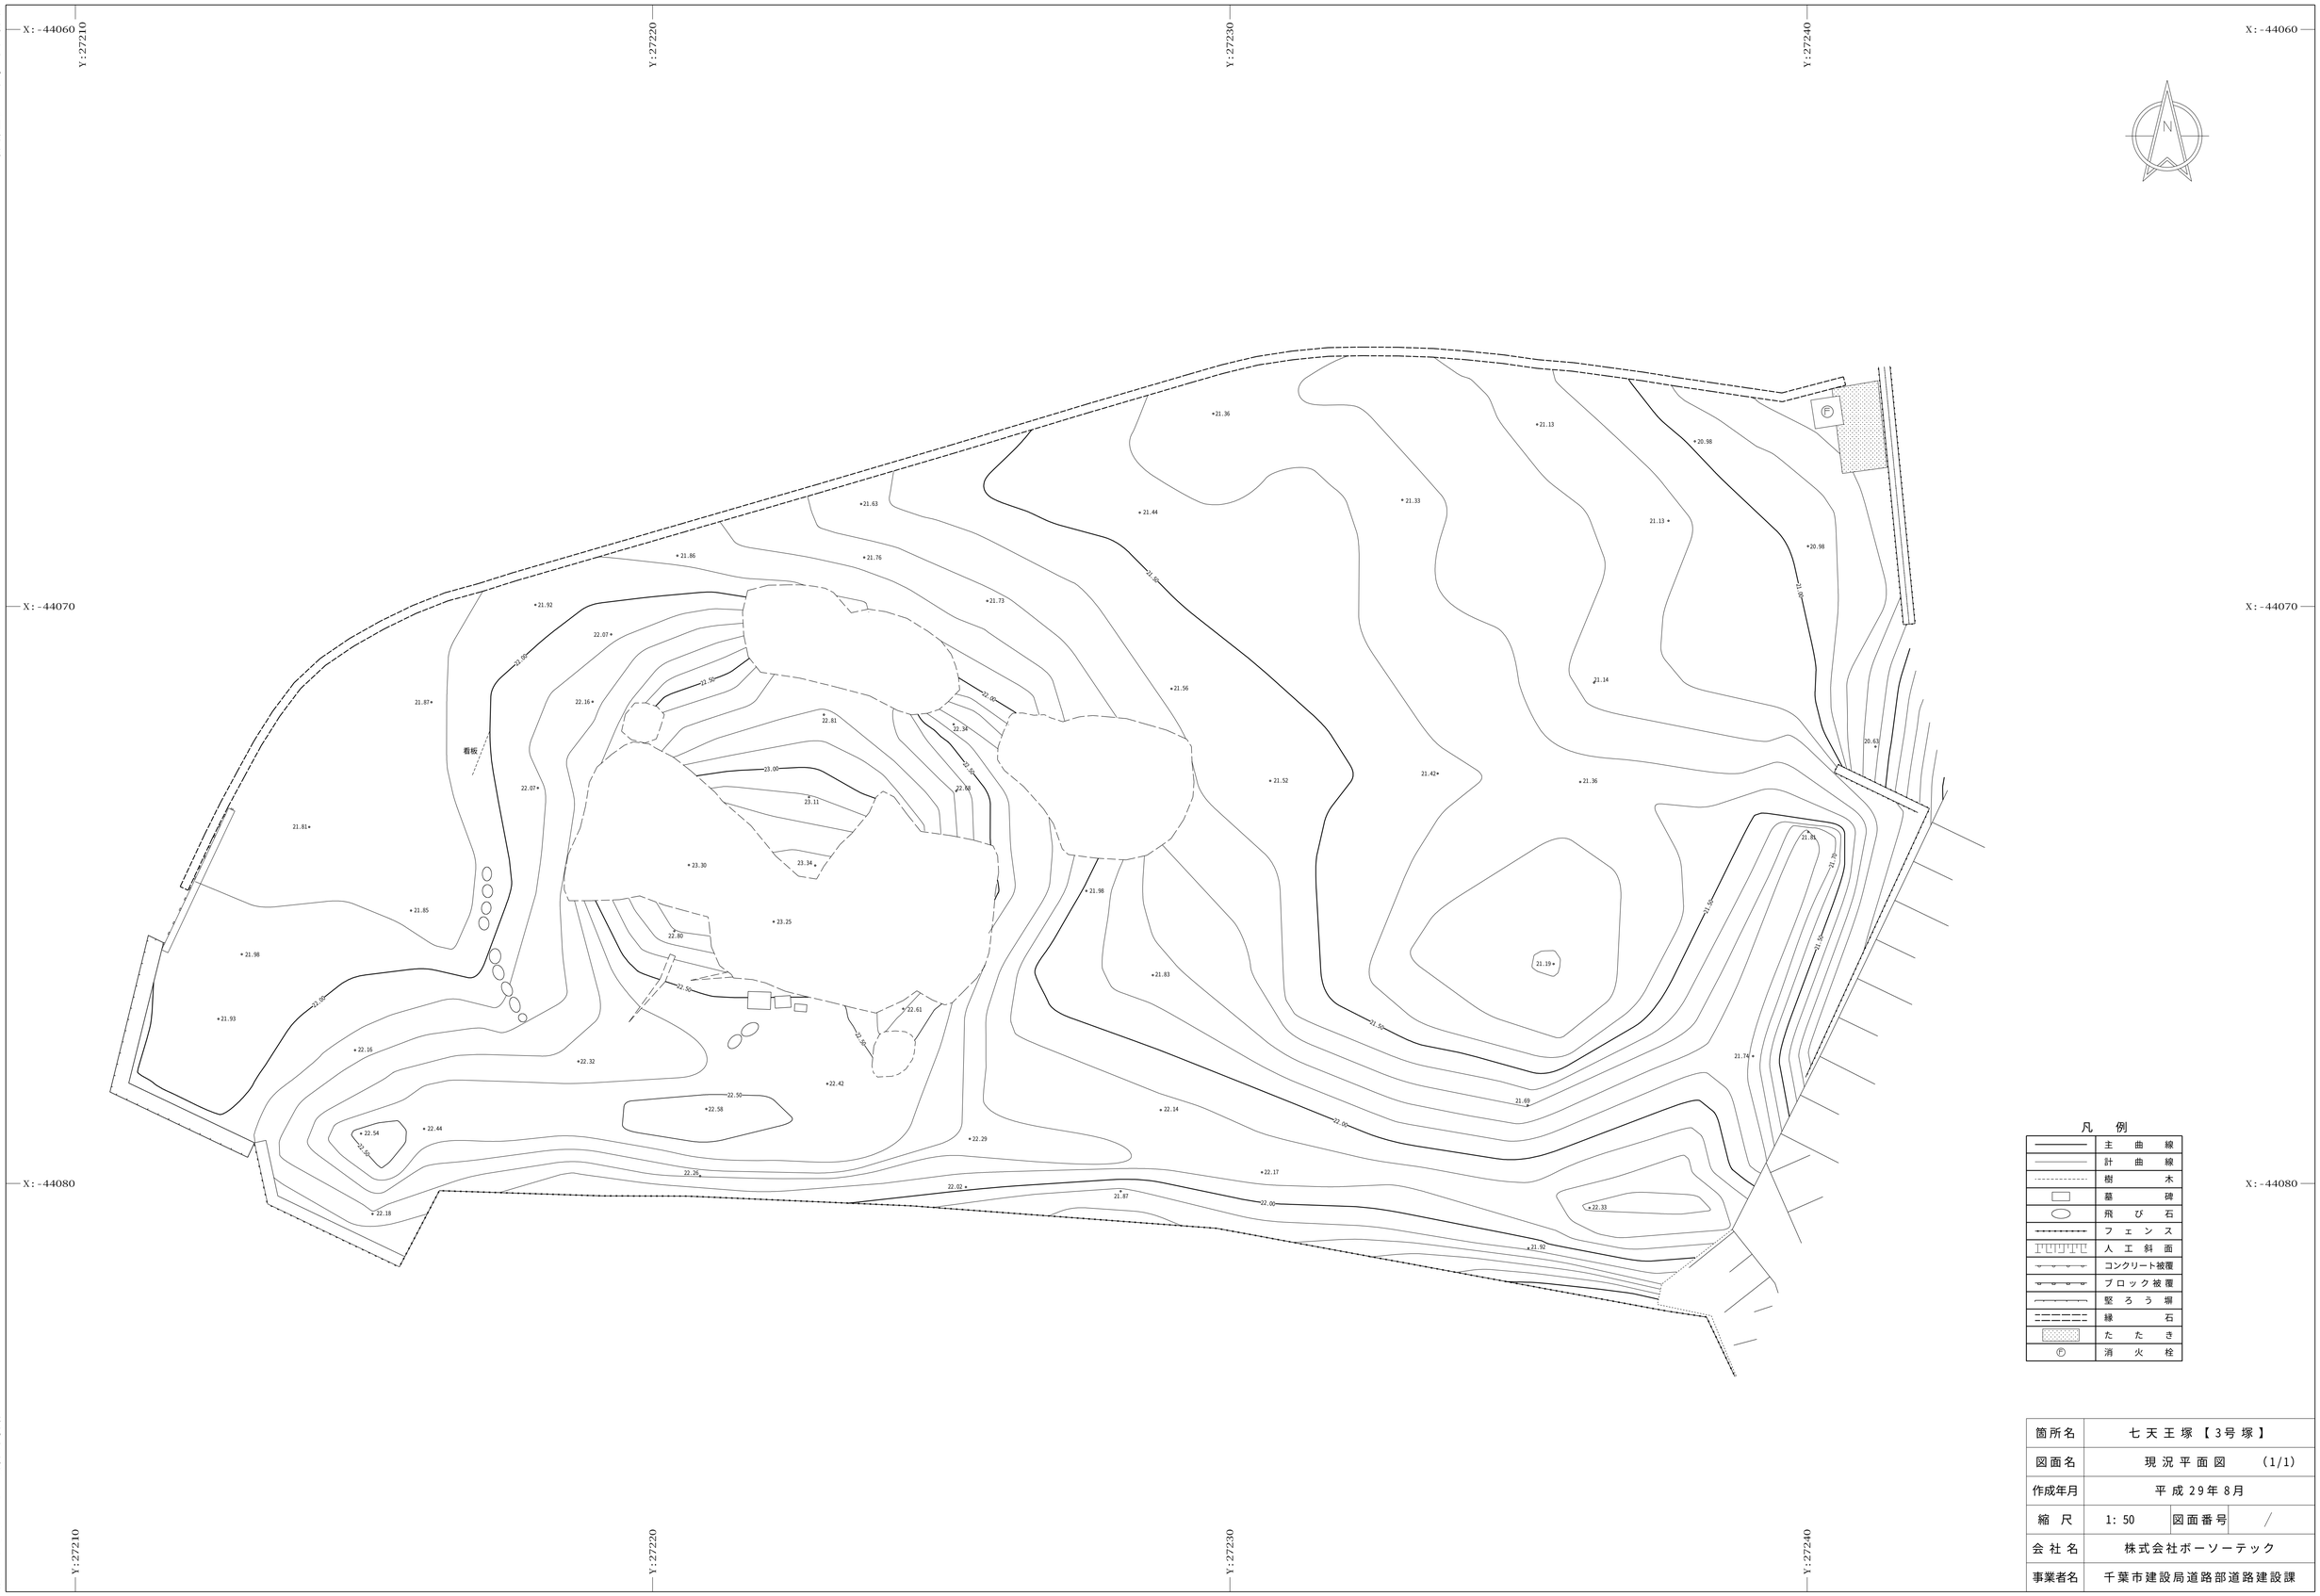

箇所名	七 天 王 塚 【 3 号 塚 】		
図面名	現 況 平 面 図　　(1/1)		
作成年月	平 成 29 年 8 月		
縮　尺	1: 50	図面番号	／
会 社 名	株式会社ボーソーテック		
事業者名	千葉市建設局道路部道路建設課		

株式会社ボーソーテック調製

座標系：測地成果2011・IX（平成29年度成果使用）　使用基準面：TP（平成29年度成果使用）