




正面図


クラック補修



背面図

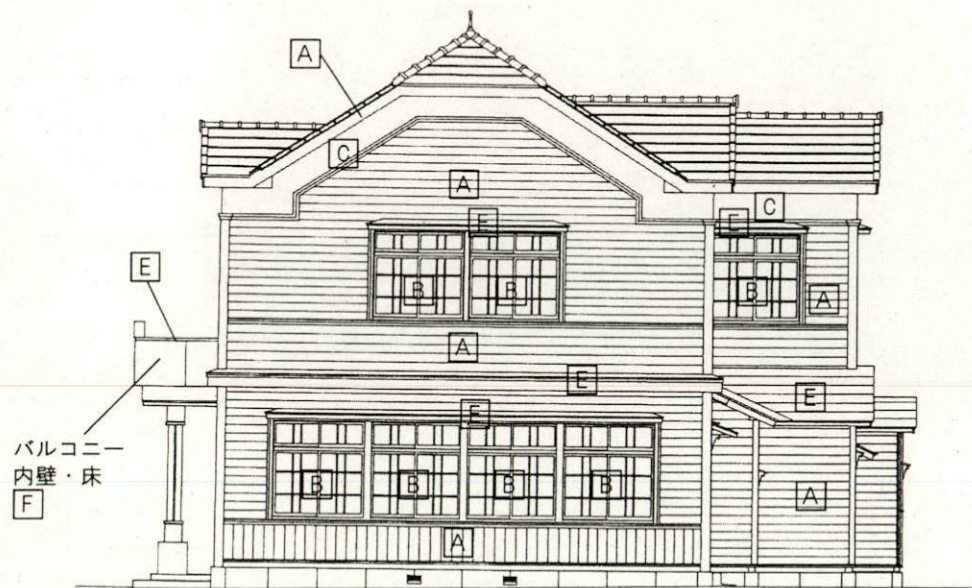

右側面図

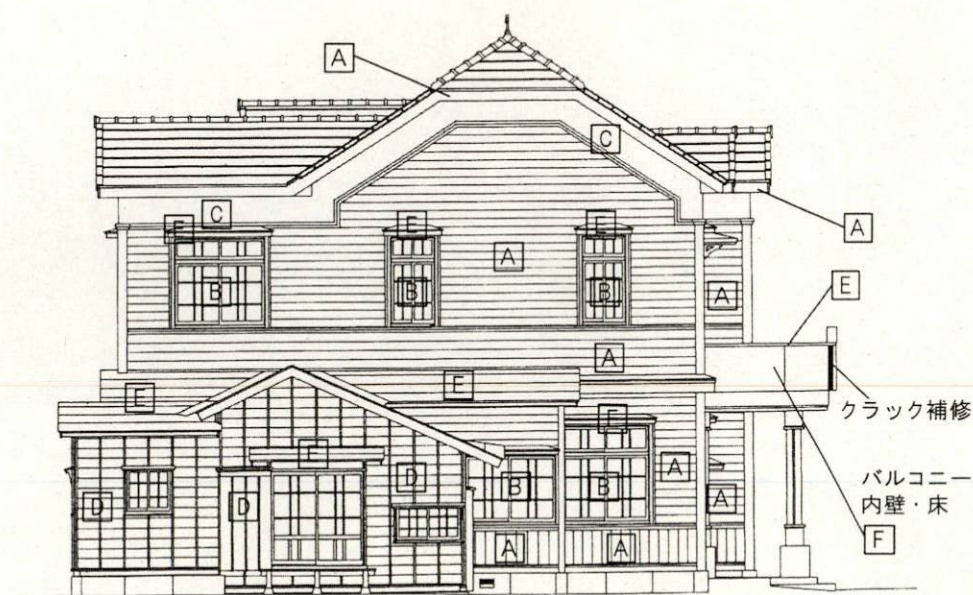

左側面図

- [A] 外壁・破風・軒裏：ケレン+エボキシ下塗1回+ウレタン樹脂2回塗+ガラス復旧
 [B] 建具：ガラス取外し(仮合板入れ)+ケレン+エボキシ下塗1回+ウレタン樹脂2回塗+ガラス復旧
 [C] 小壁：清掃+アクリルリシン吹付

- [D] 下見板・雨戸：清掃+キシラデコール2回塗
 [E] 屋根・霧除け・見切：ケレン+エボキシ樹脂錆止め1回+ウレタン樹脂2回塗
 [F] バルコニー・床・壁：ケレン+FRP防水トップコート塗り直し

千葉県指定有形文化財 旧生浜役場庁舎修理工事

塗装範囲図 縮尺 non scale