


正面図



背面図

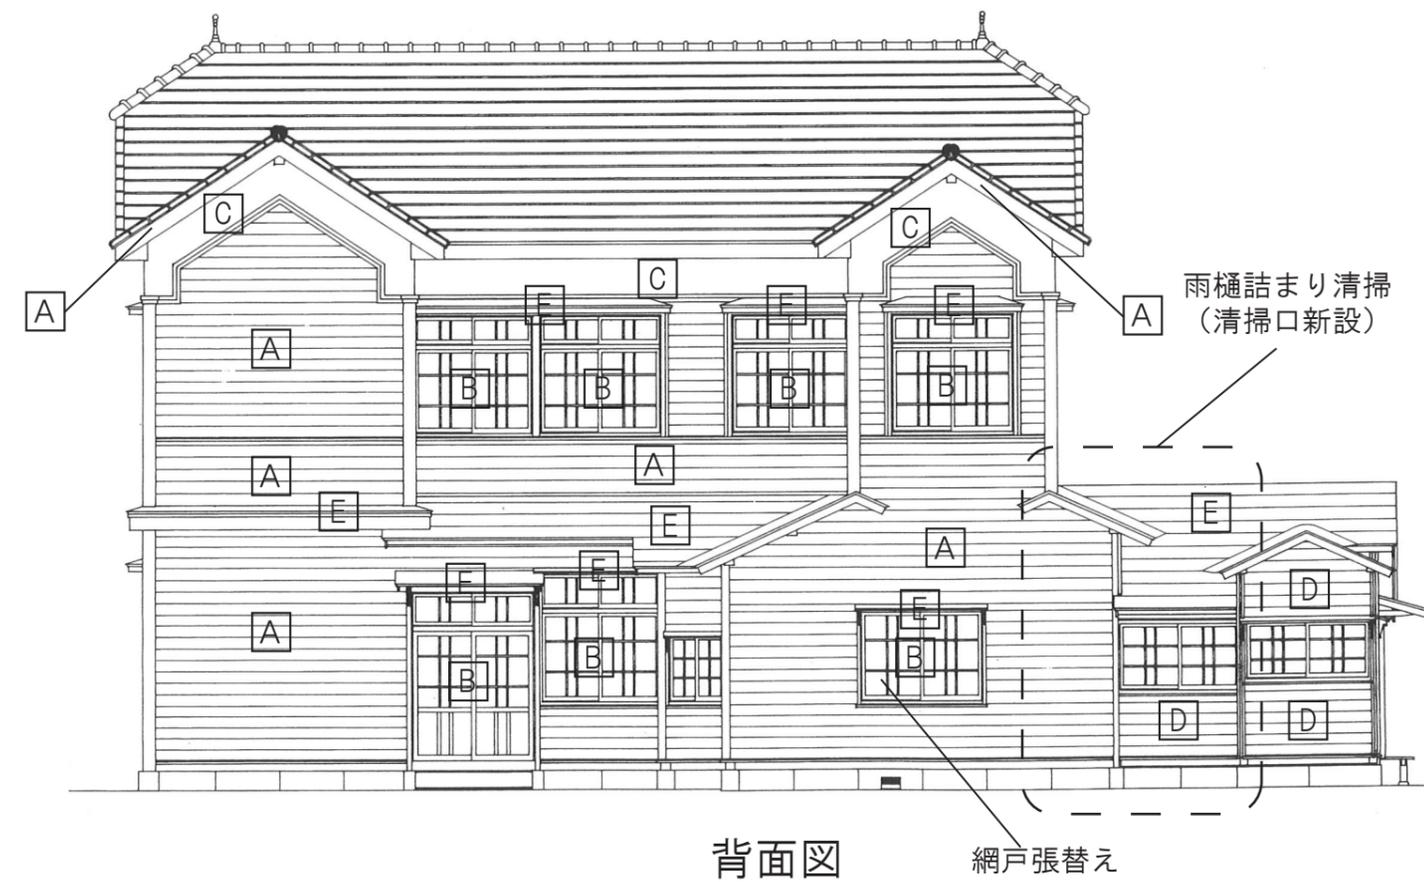

右側面図



左側面図

網戸張替え

【実施図】

- A 外壁・破風・軒裏：ケレン+油性調合ペイント2回塗
- B 建具：ガラス取外し(仮合板入れ)+ケレン+油性調合ペイント2回塗+ガラス復旧
- C 小壁：清掃+アクリル樹脂吹付+トップコート塗り

- D 下見板・雨戸：清掃+キシラデコール2回塗
- E 屋根・霧除け・見切：ケレン+エポキシ樹脂錆止め1回+ウレタン樹脂2回塗
- F バルコニー・床・壁：ケレン+FRP防水トップコート塗り直し

旧生浜役場庁舎外壁塗装修繕		
塗装範囲図	縮尺 non scale	岩瀬建築有限会社