

千葉県こてはし温水プール

管理区域図

平面図


千 葉 市

(1) 位置図



千葉県千葉市花見川区三角町750番地


(2) 管理区域図 (赤太枠内)

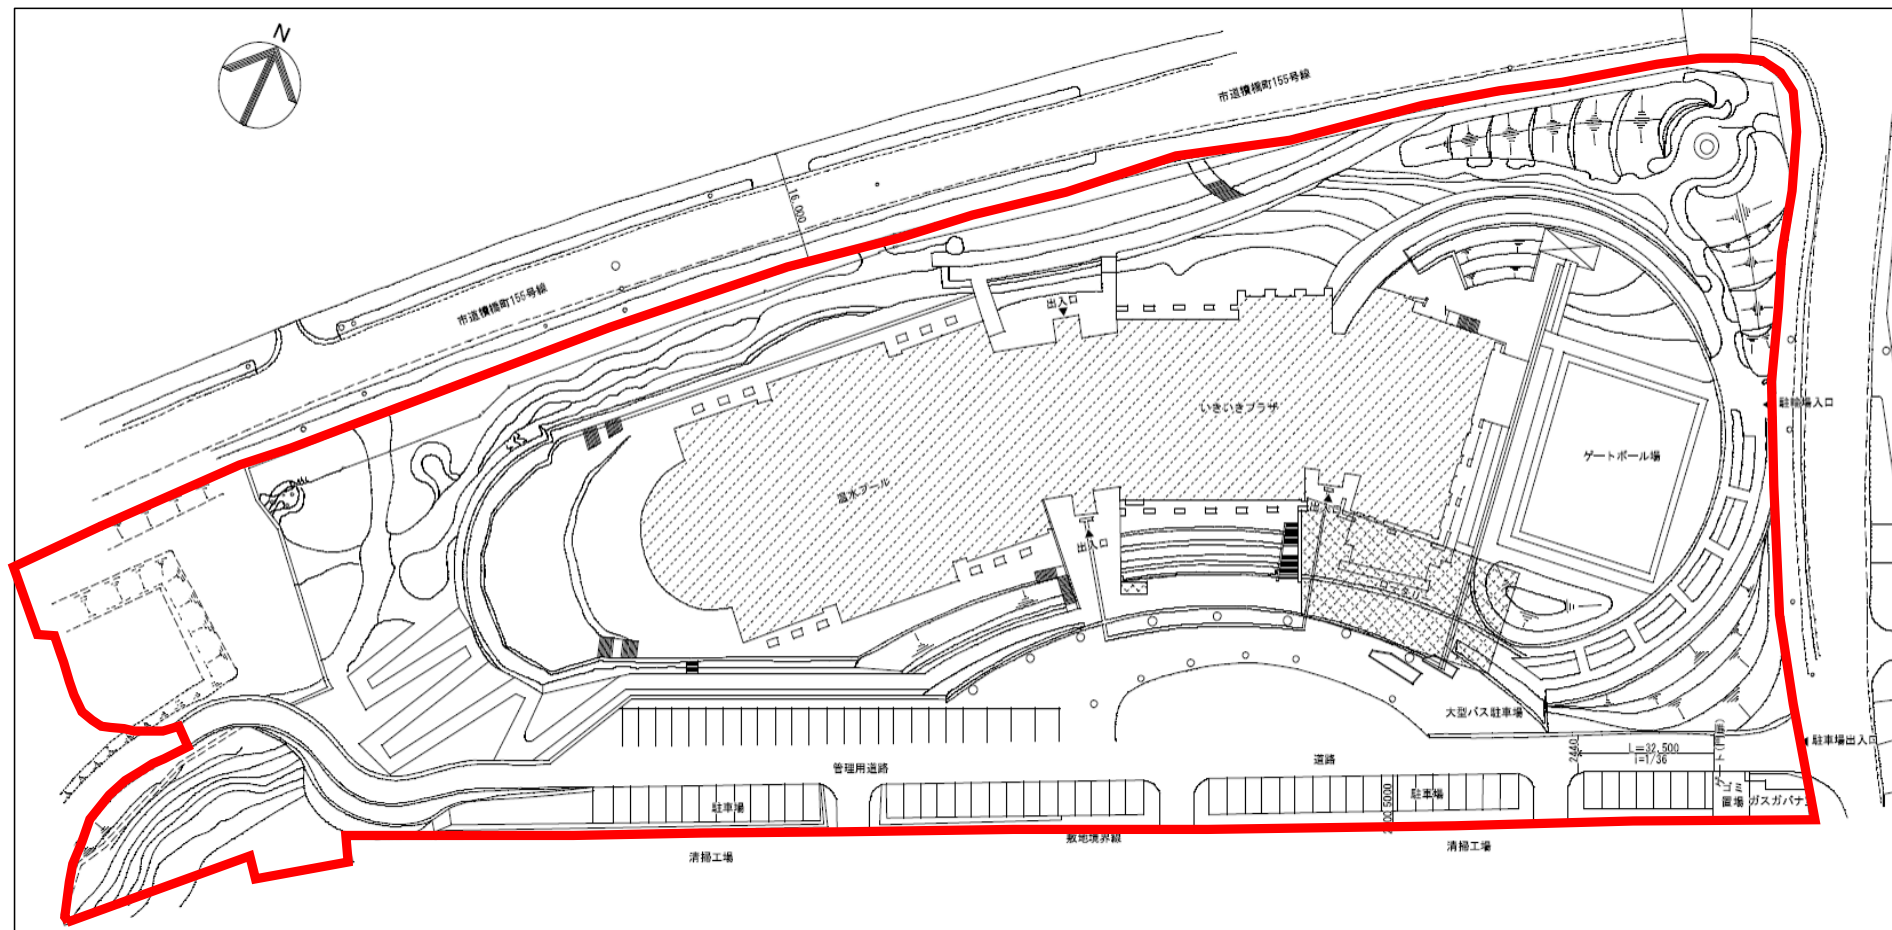

※ゲートボール場グラウンド部分及びいきいきプラザロータリーに設置されている花壇は花見川いきいきプラザの管理区域とする。

管理区域図

0 10 25 50 100

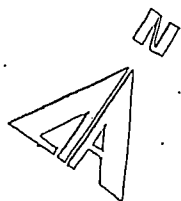


臨時駐車場管理区域


（仮）いきいき体験農場ゾーン

清掃工場施設ゾーン

多目的広場ゾーン

駐車場整備箇所

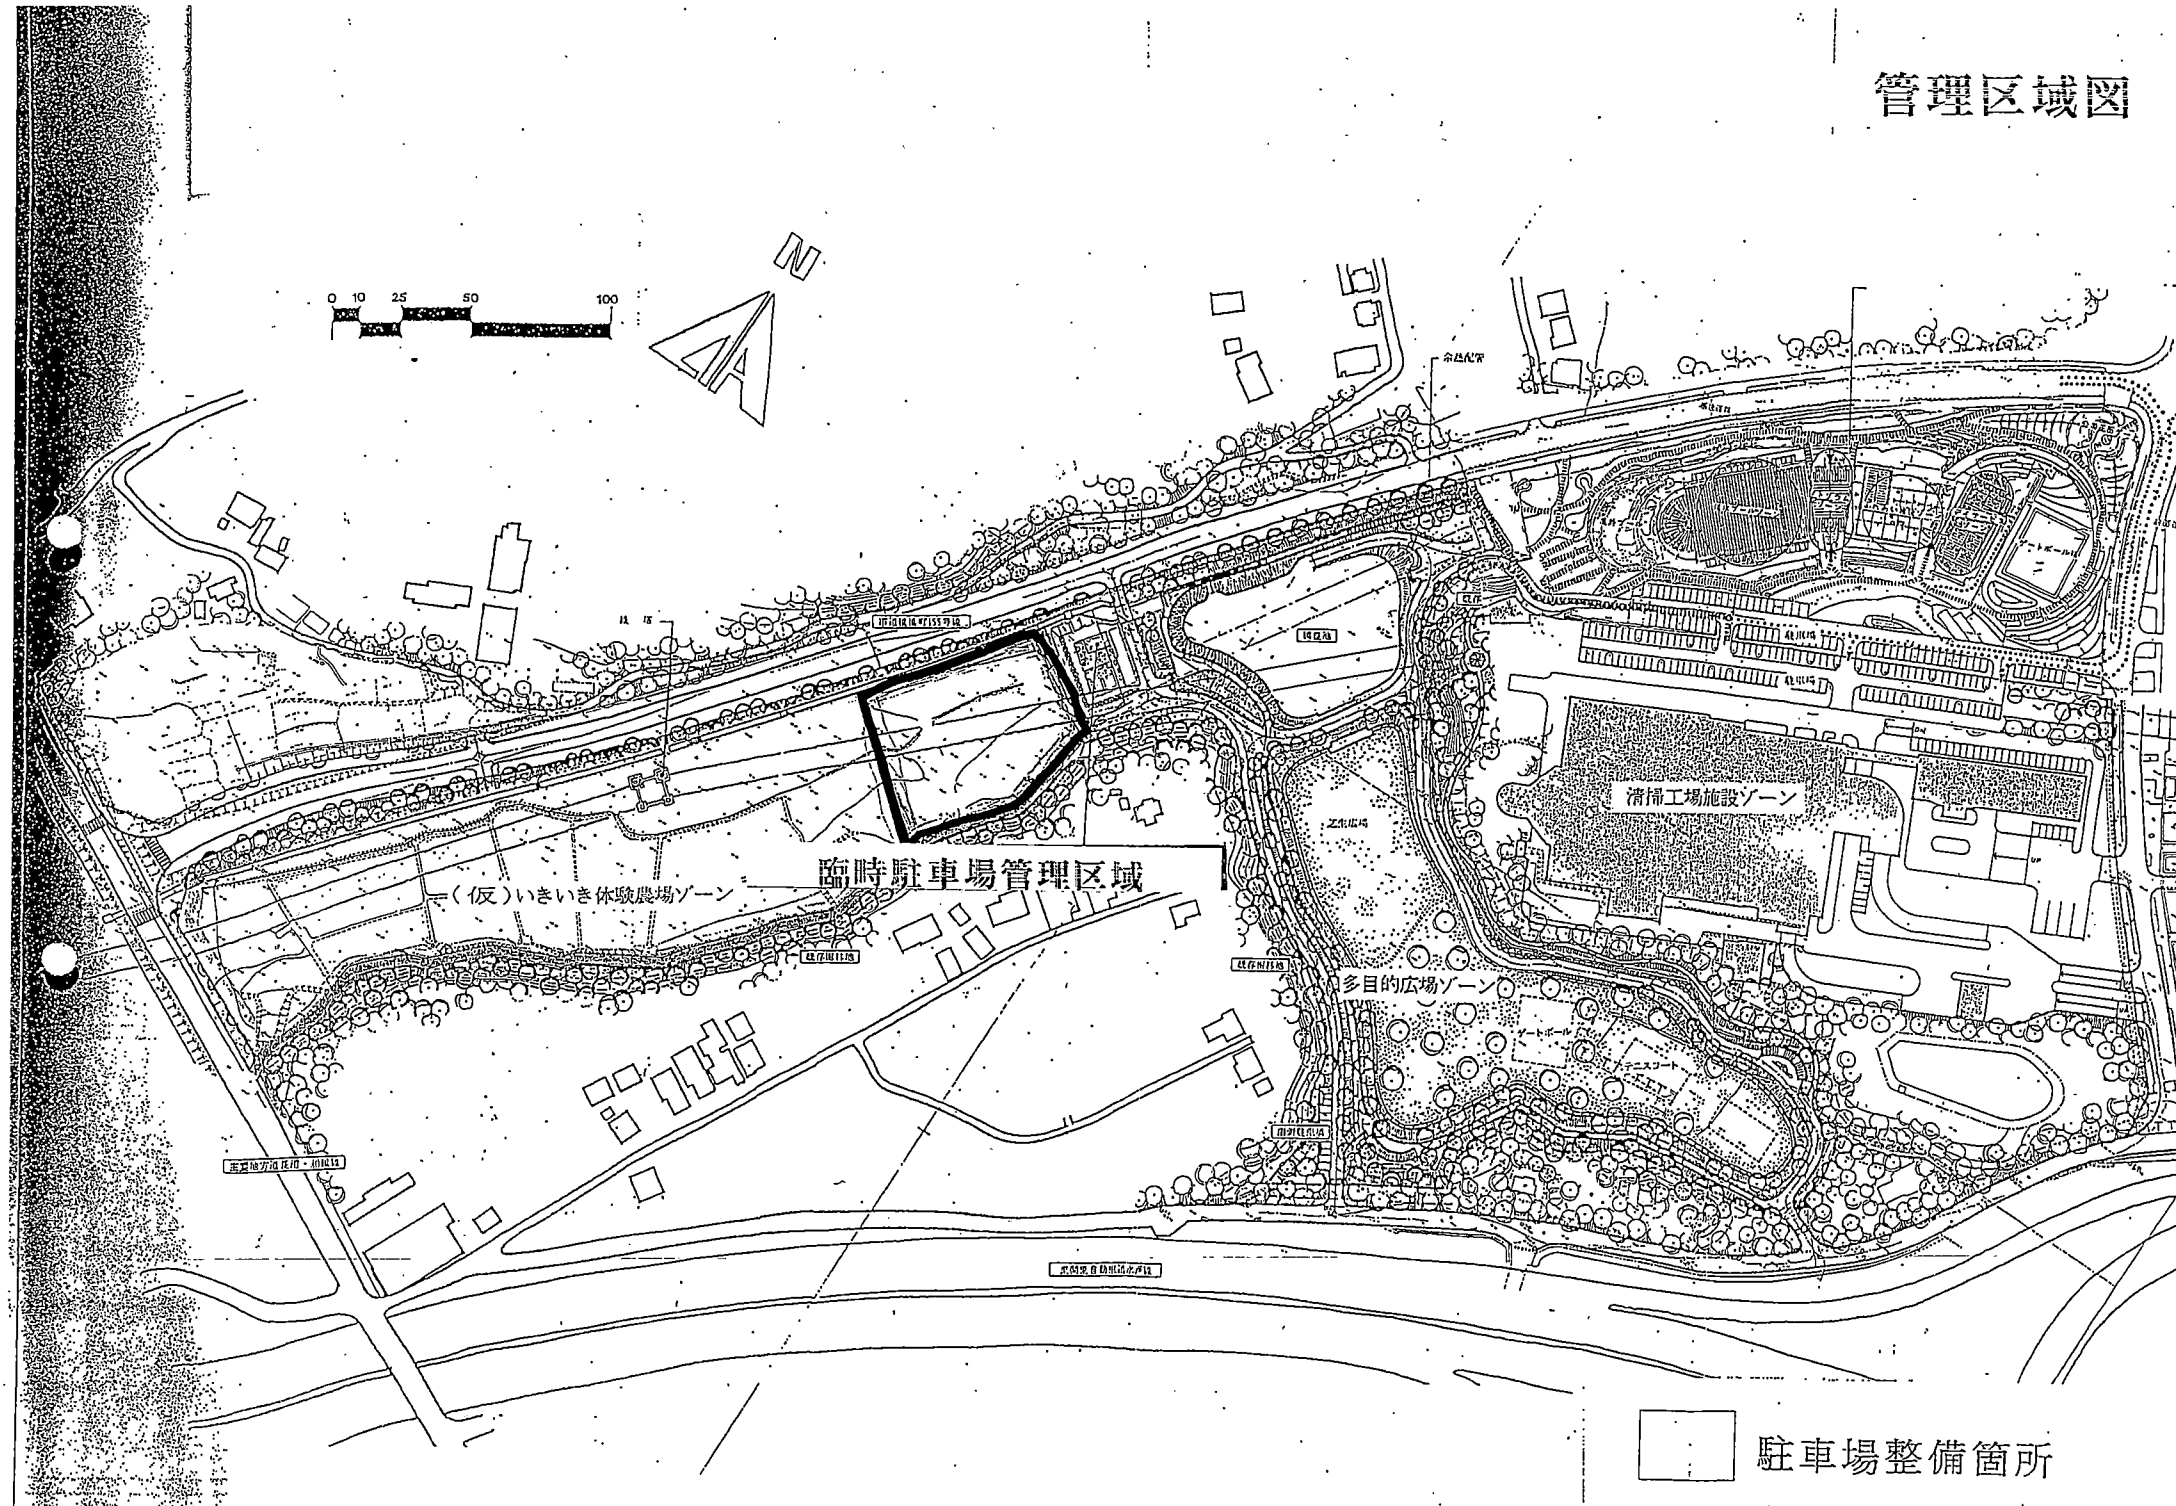


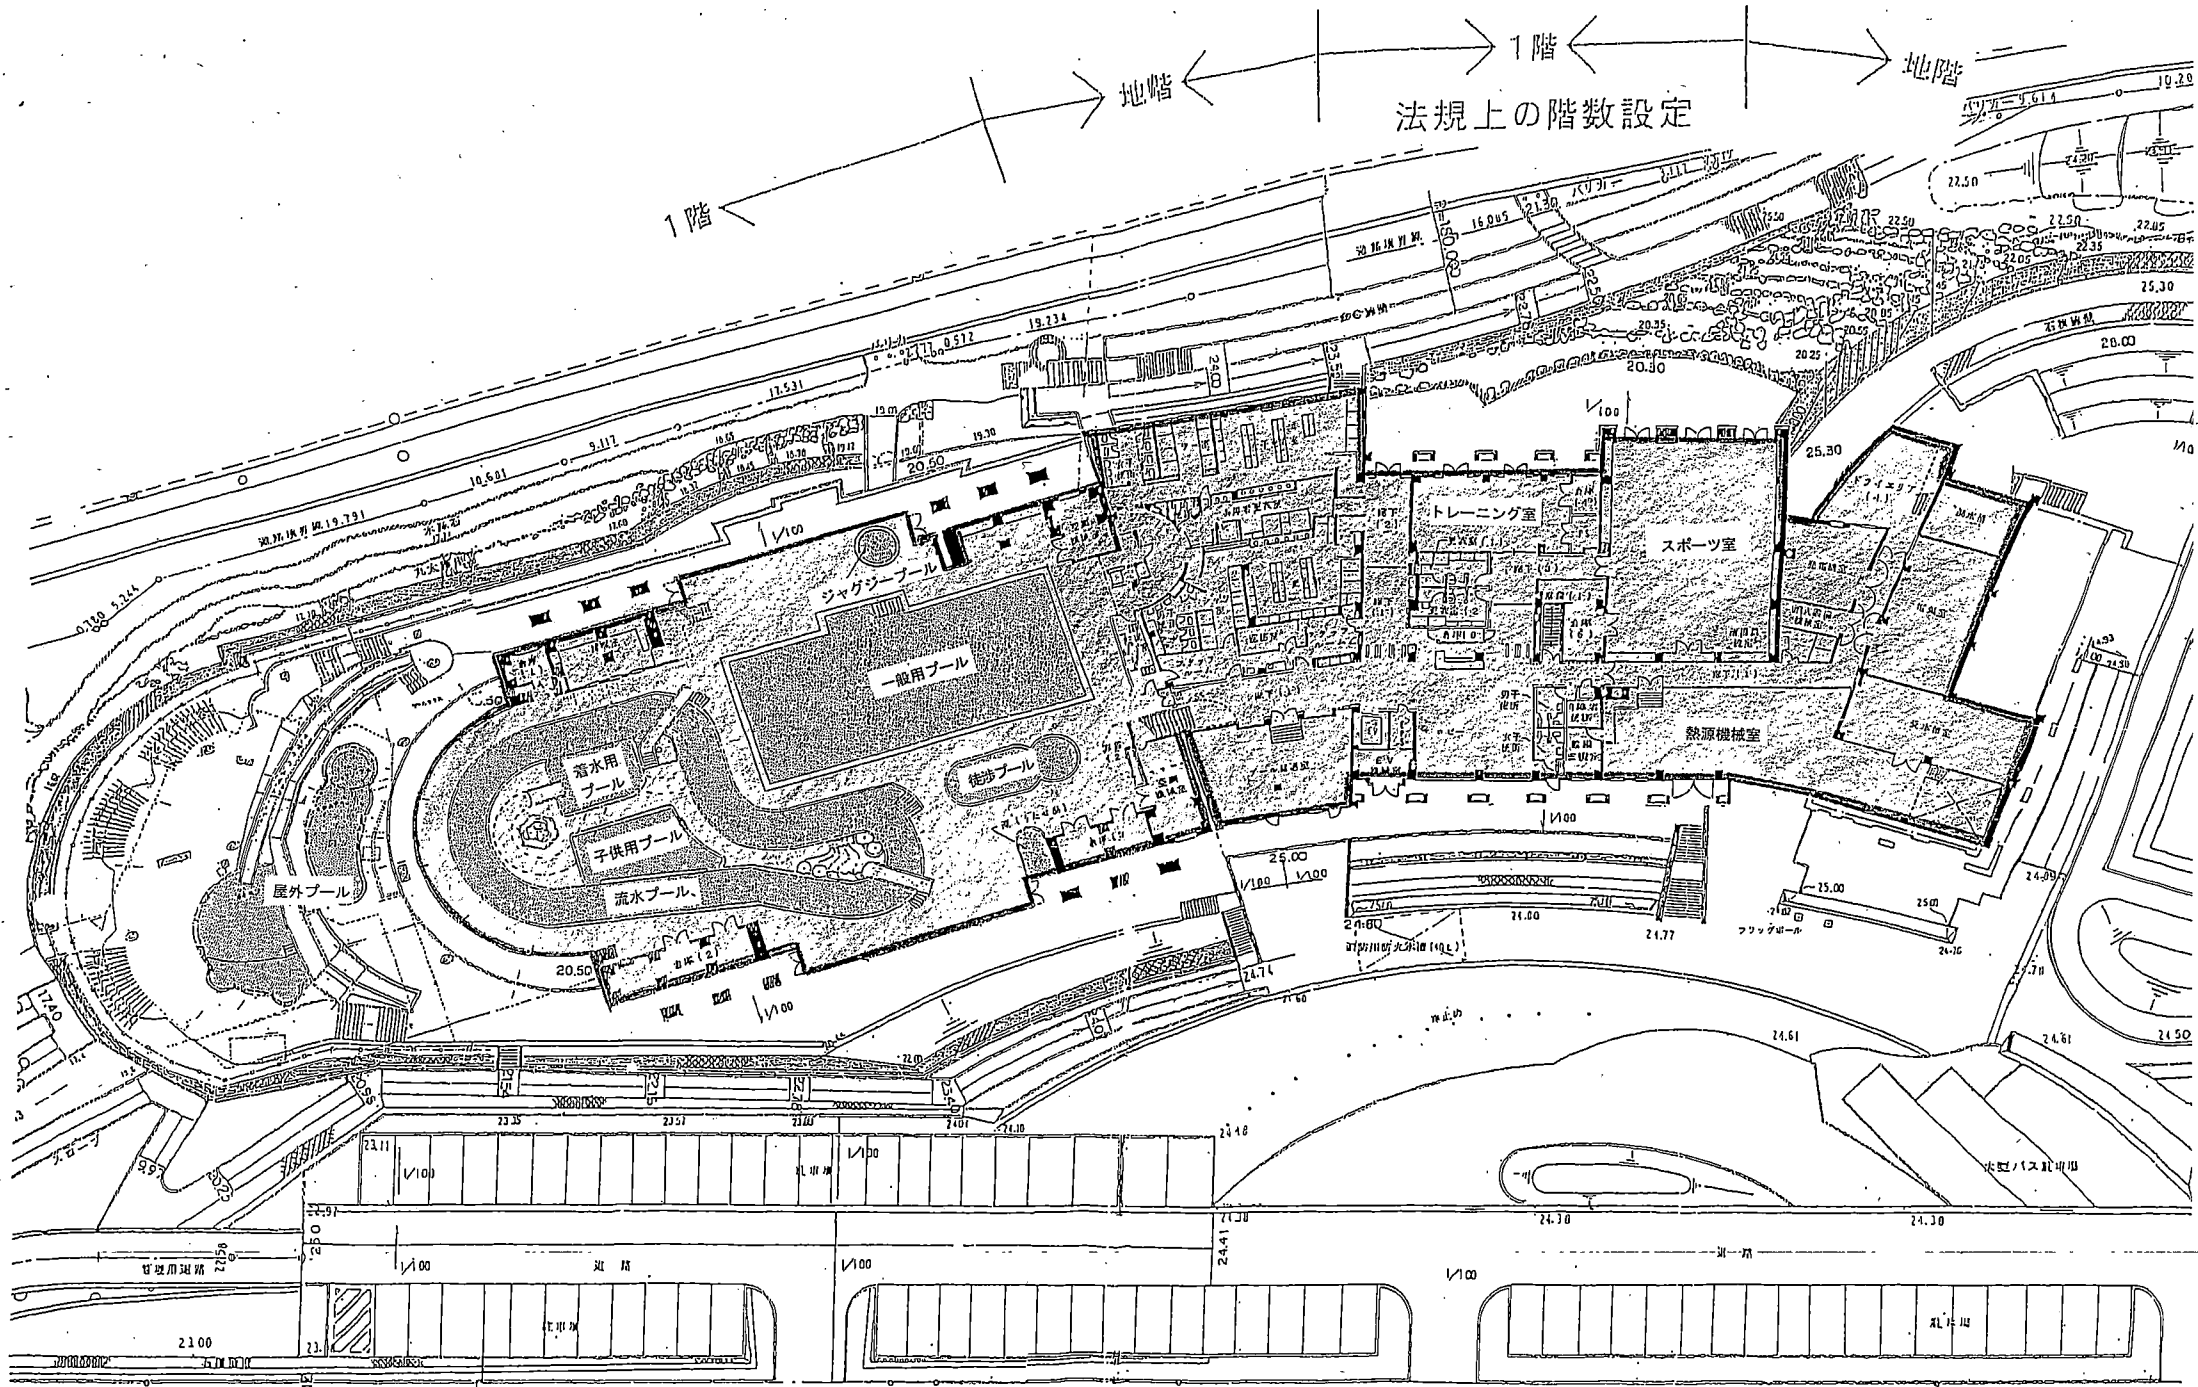

地階 平面図


1 / 400

図面名	施設平面図 地階
施設名	千葉市こてはし温水プール

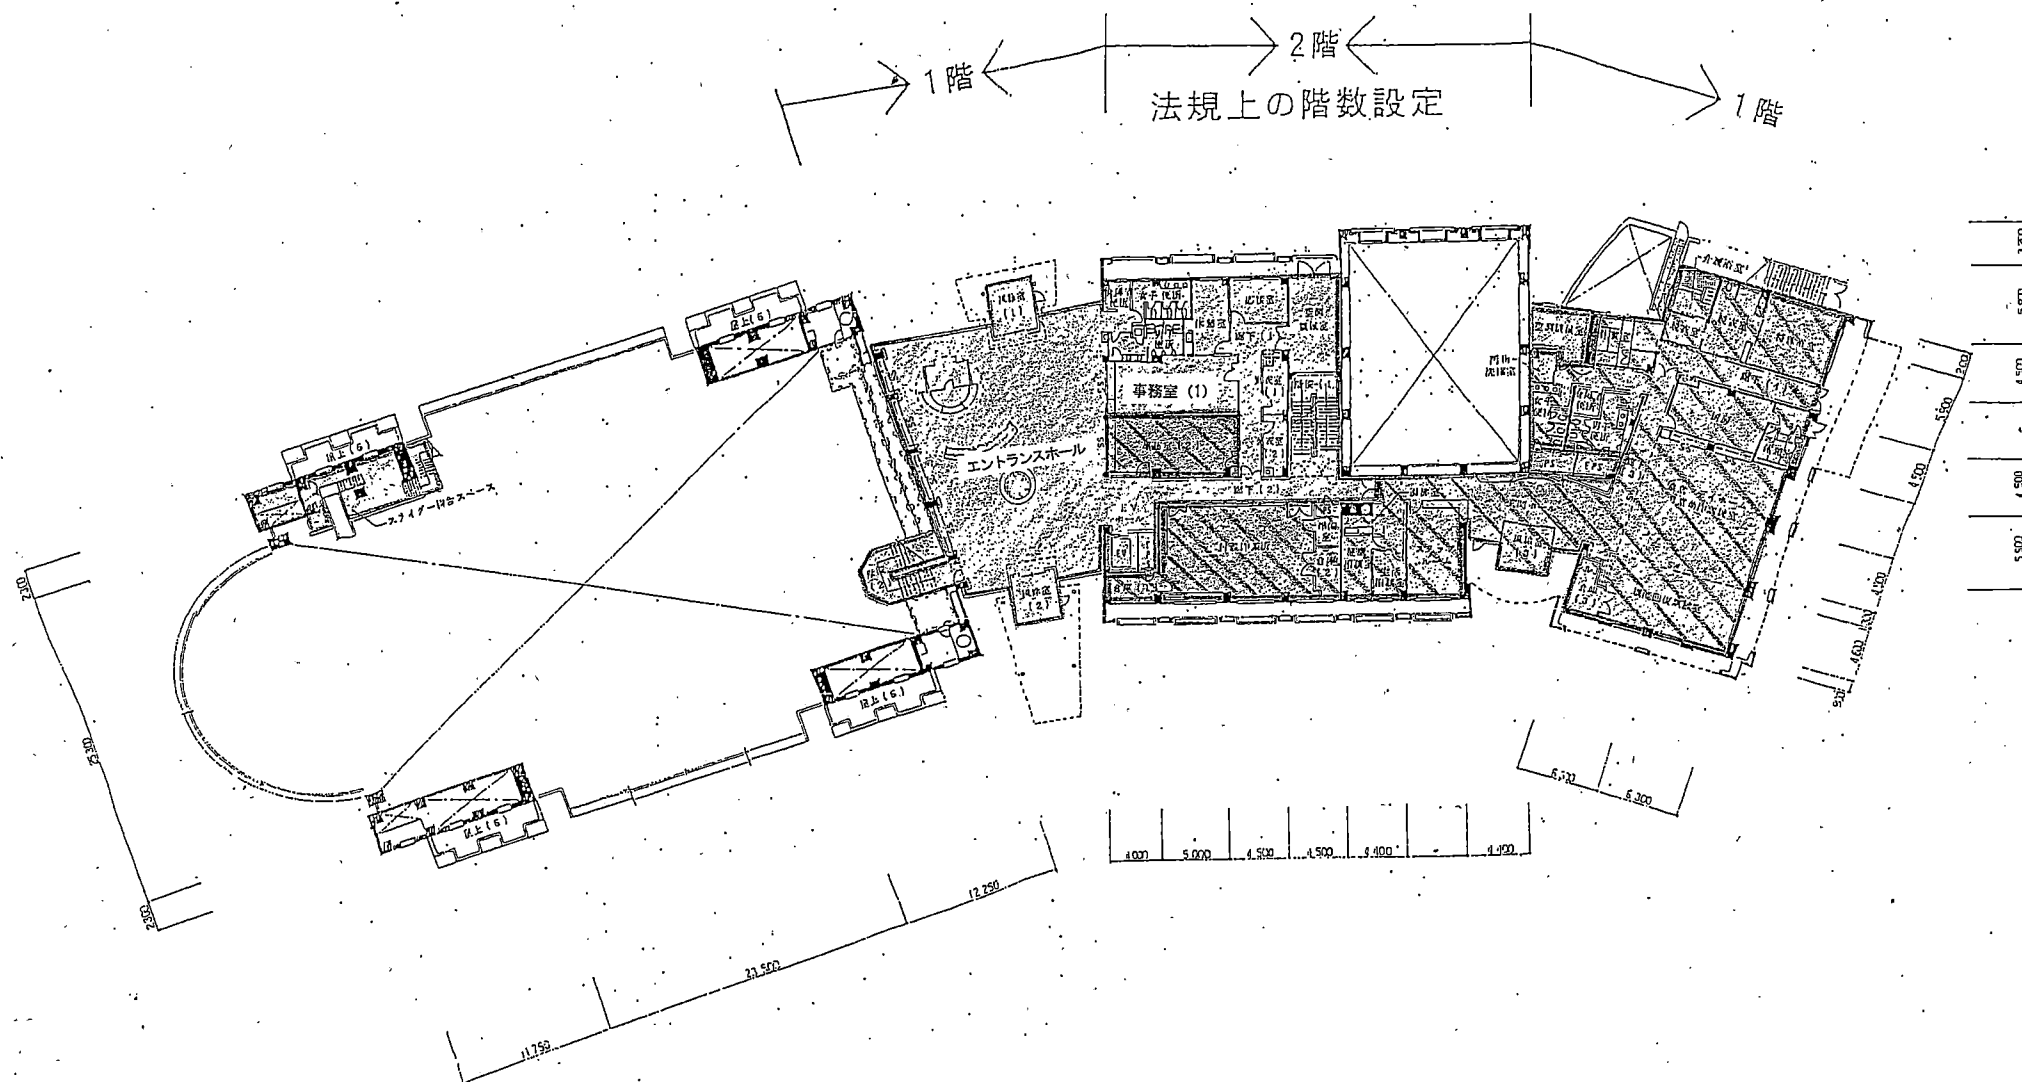

3階 ← → 2階
法規上の階数設定

調整機置場
4階

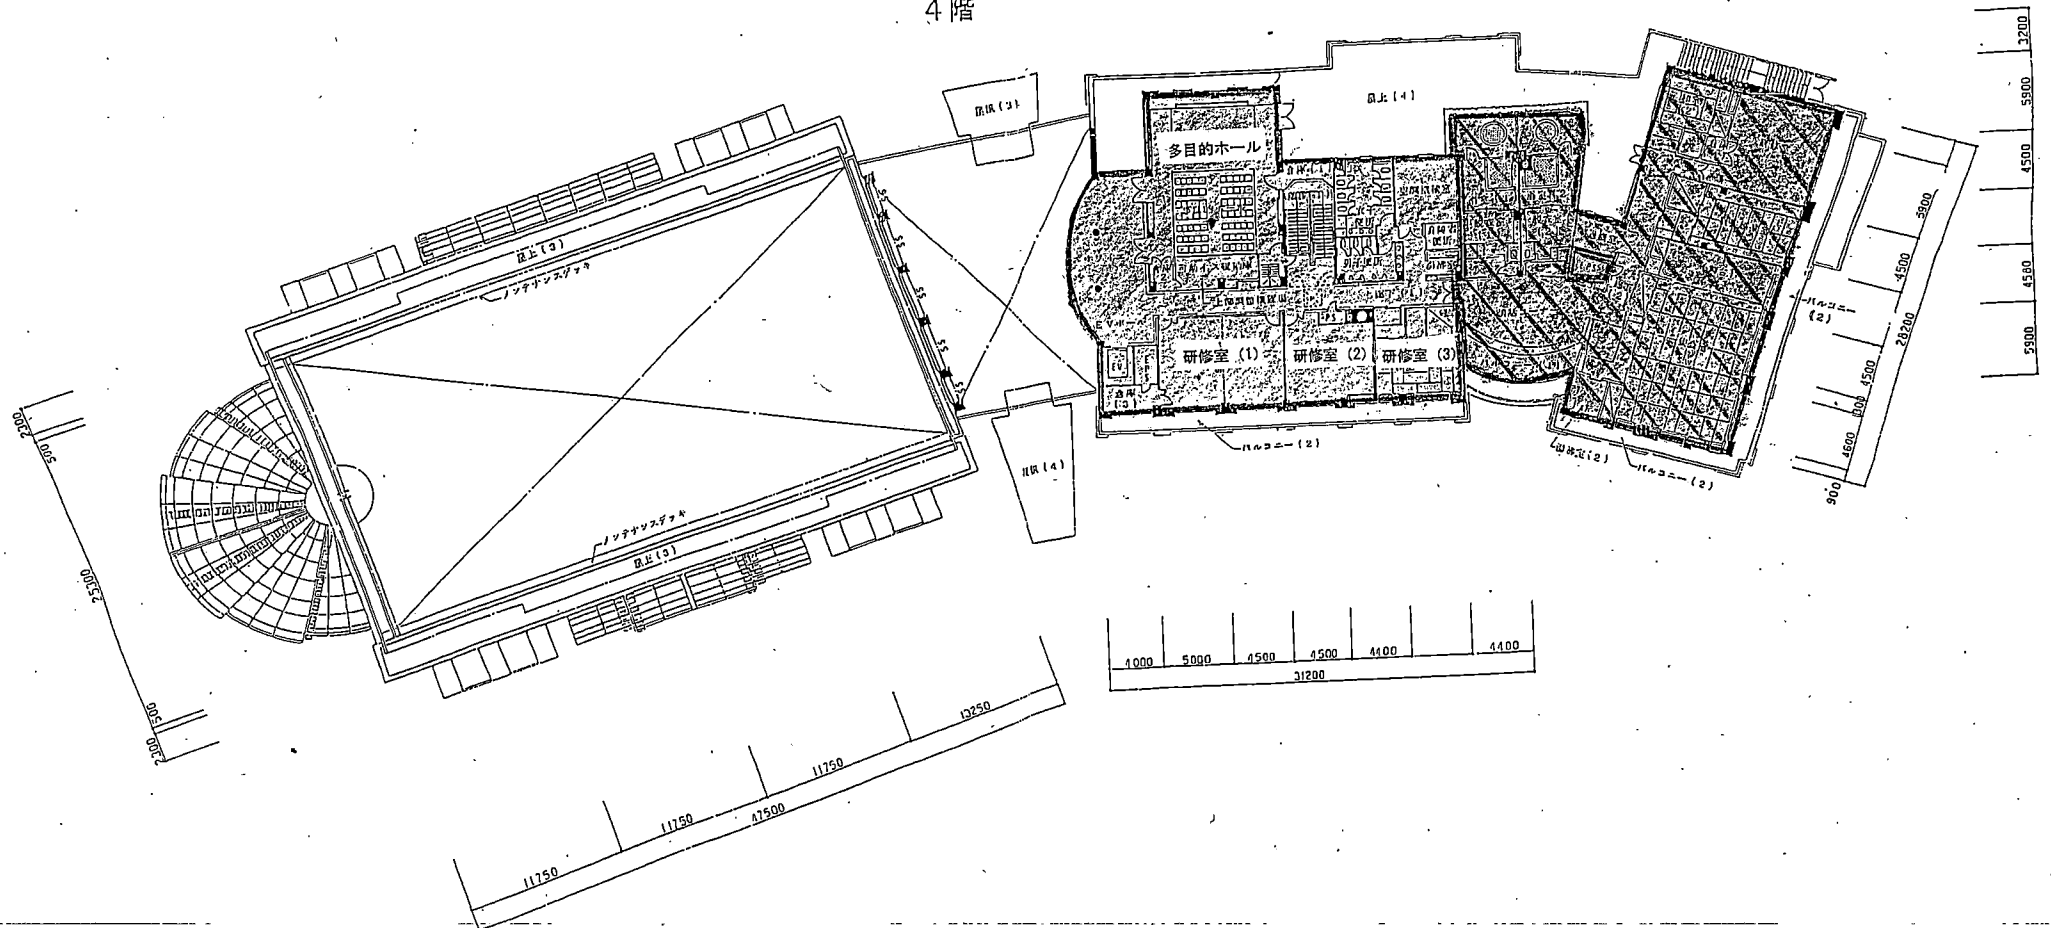


2階 平面図

1 / 400

図面名	施設平面図 2階
施設名	千葉市こてはし温水プール

こてはし温水プール臨時駐車場平面図

平面図

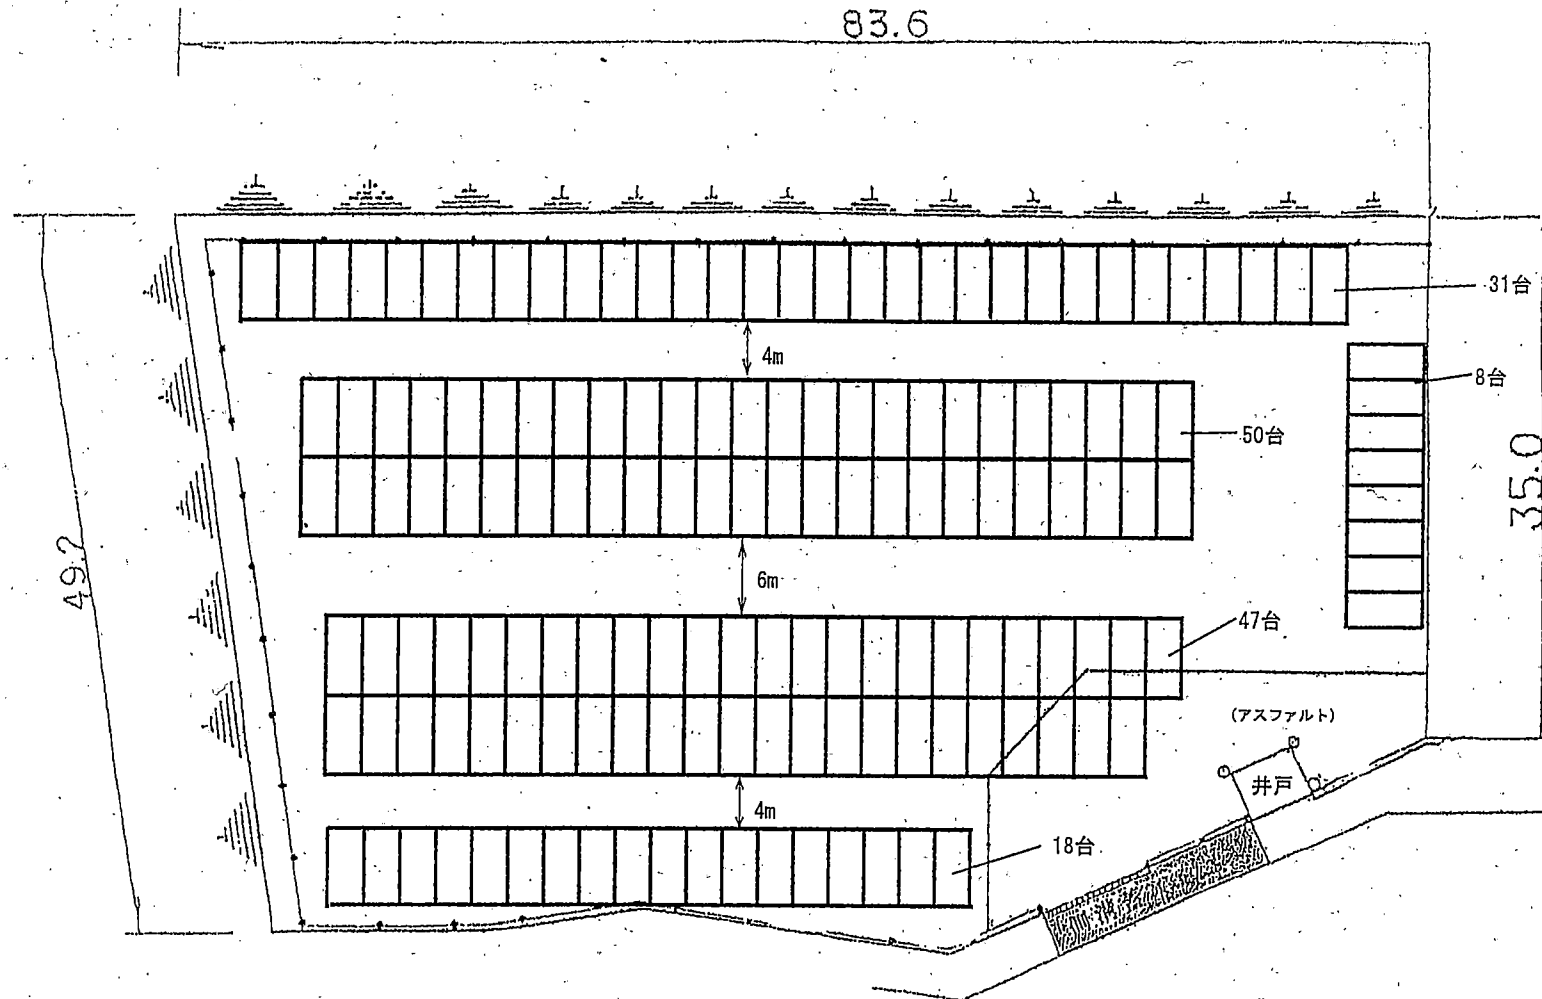

最大駐車台数＝154台
(平成29年7月現在)