


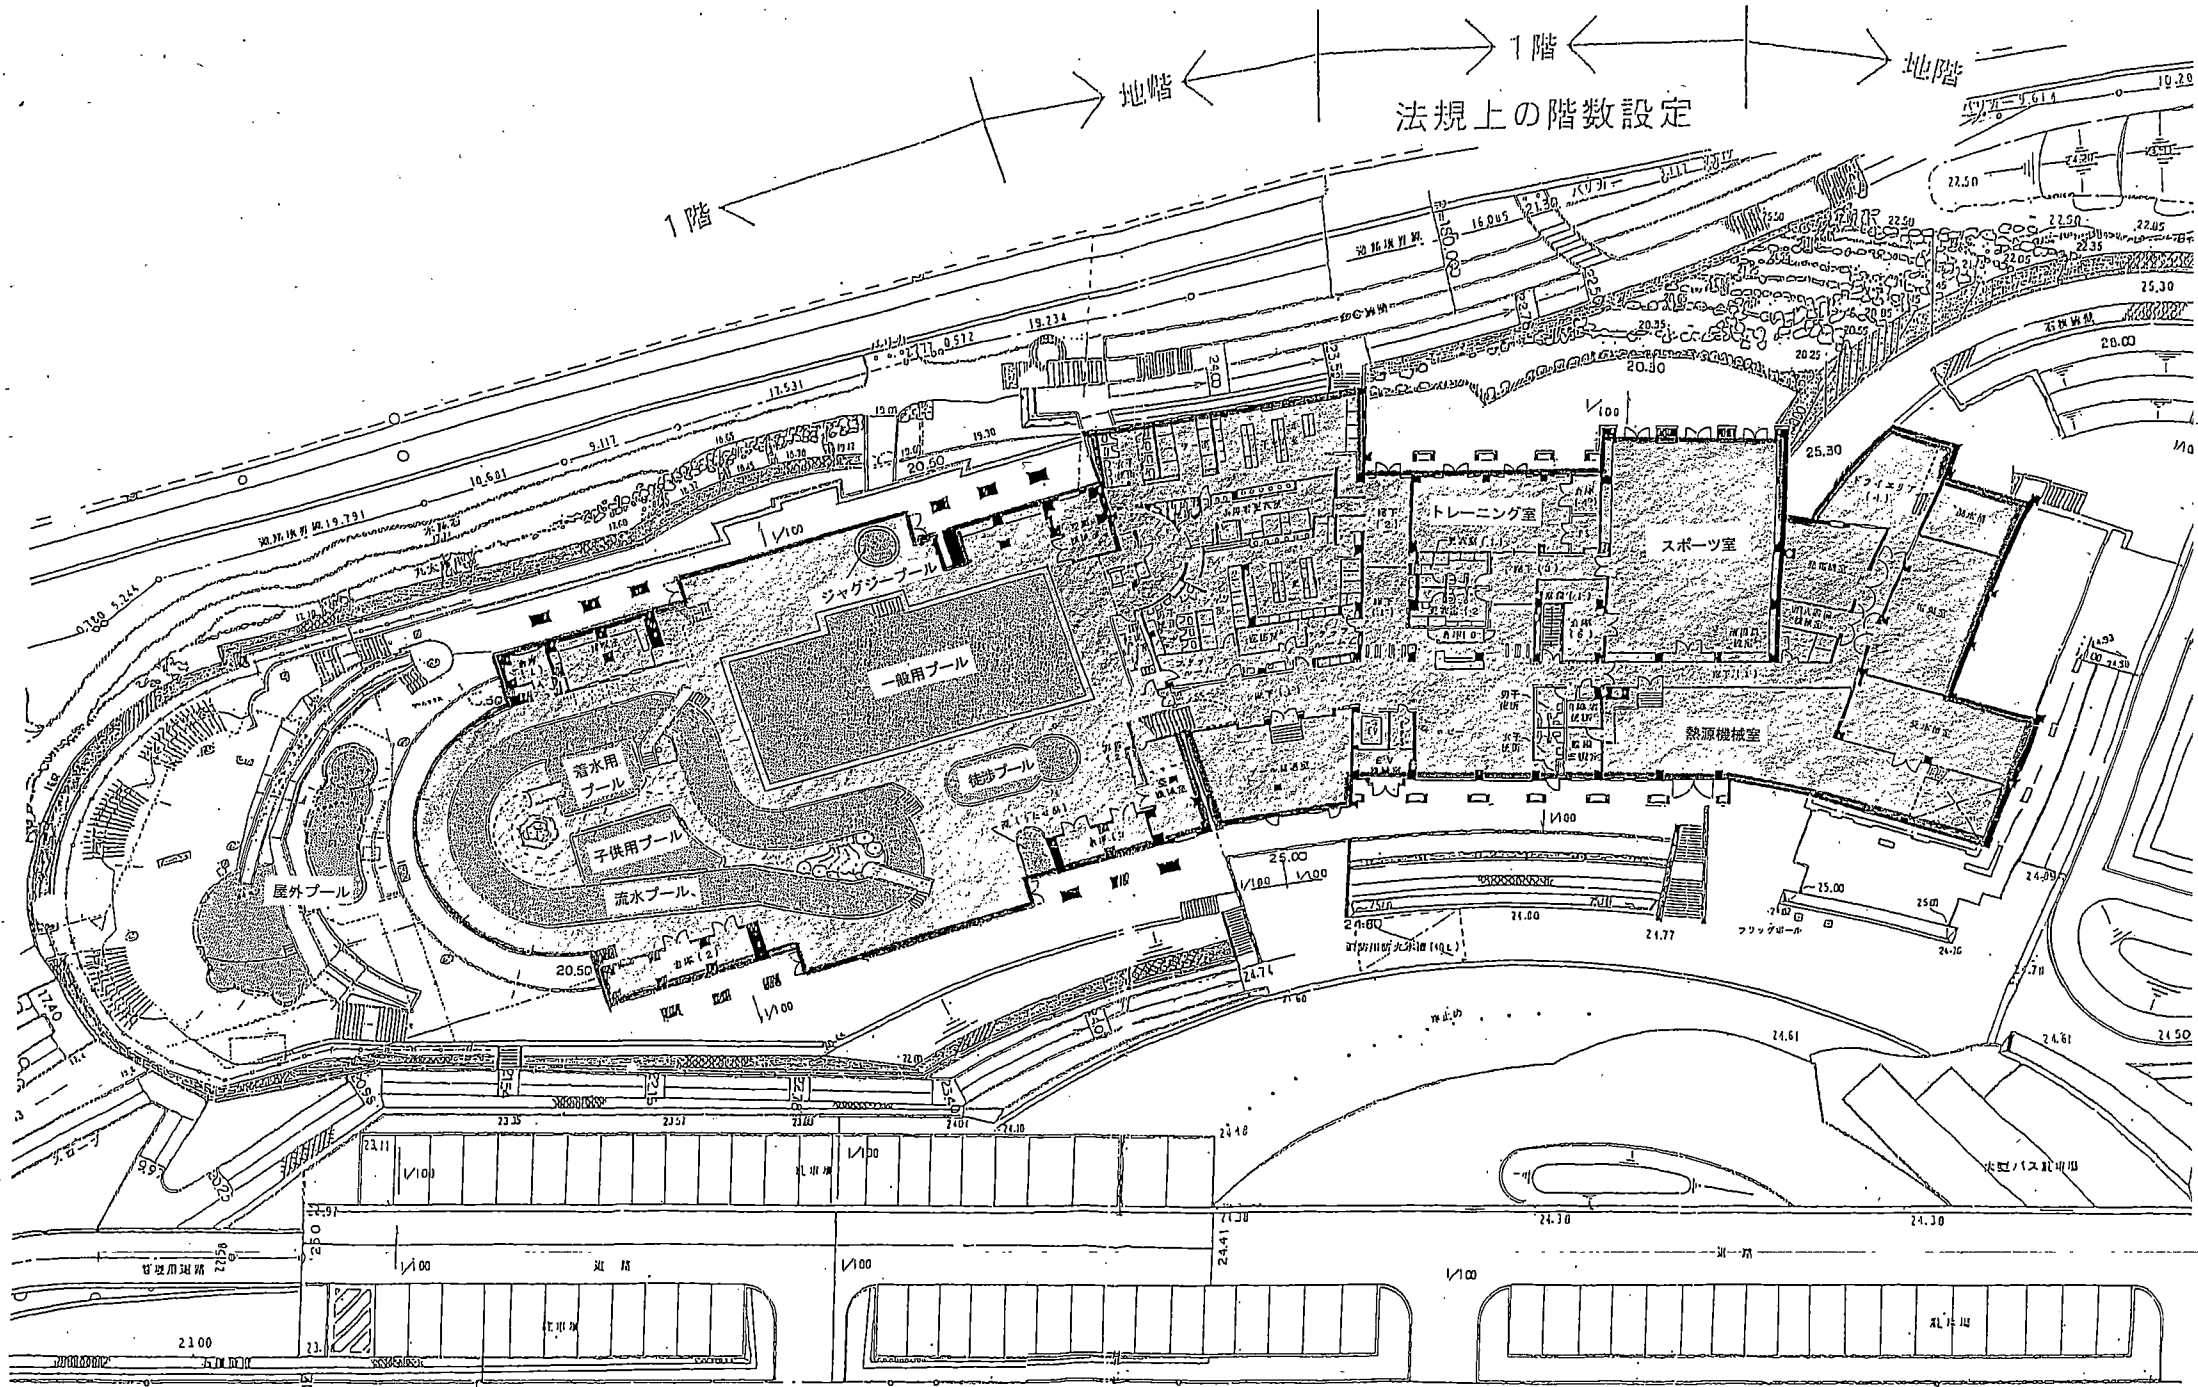


地階 平面図

1 / 400

図面名	施設平面図 地階
施設名	千葉市こてはし温水プール

3階 ← → 2階
法規上の階数設定

調整機置場
4階

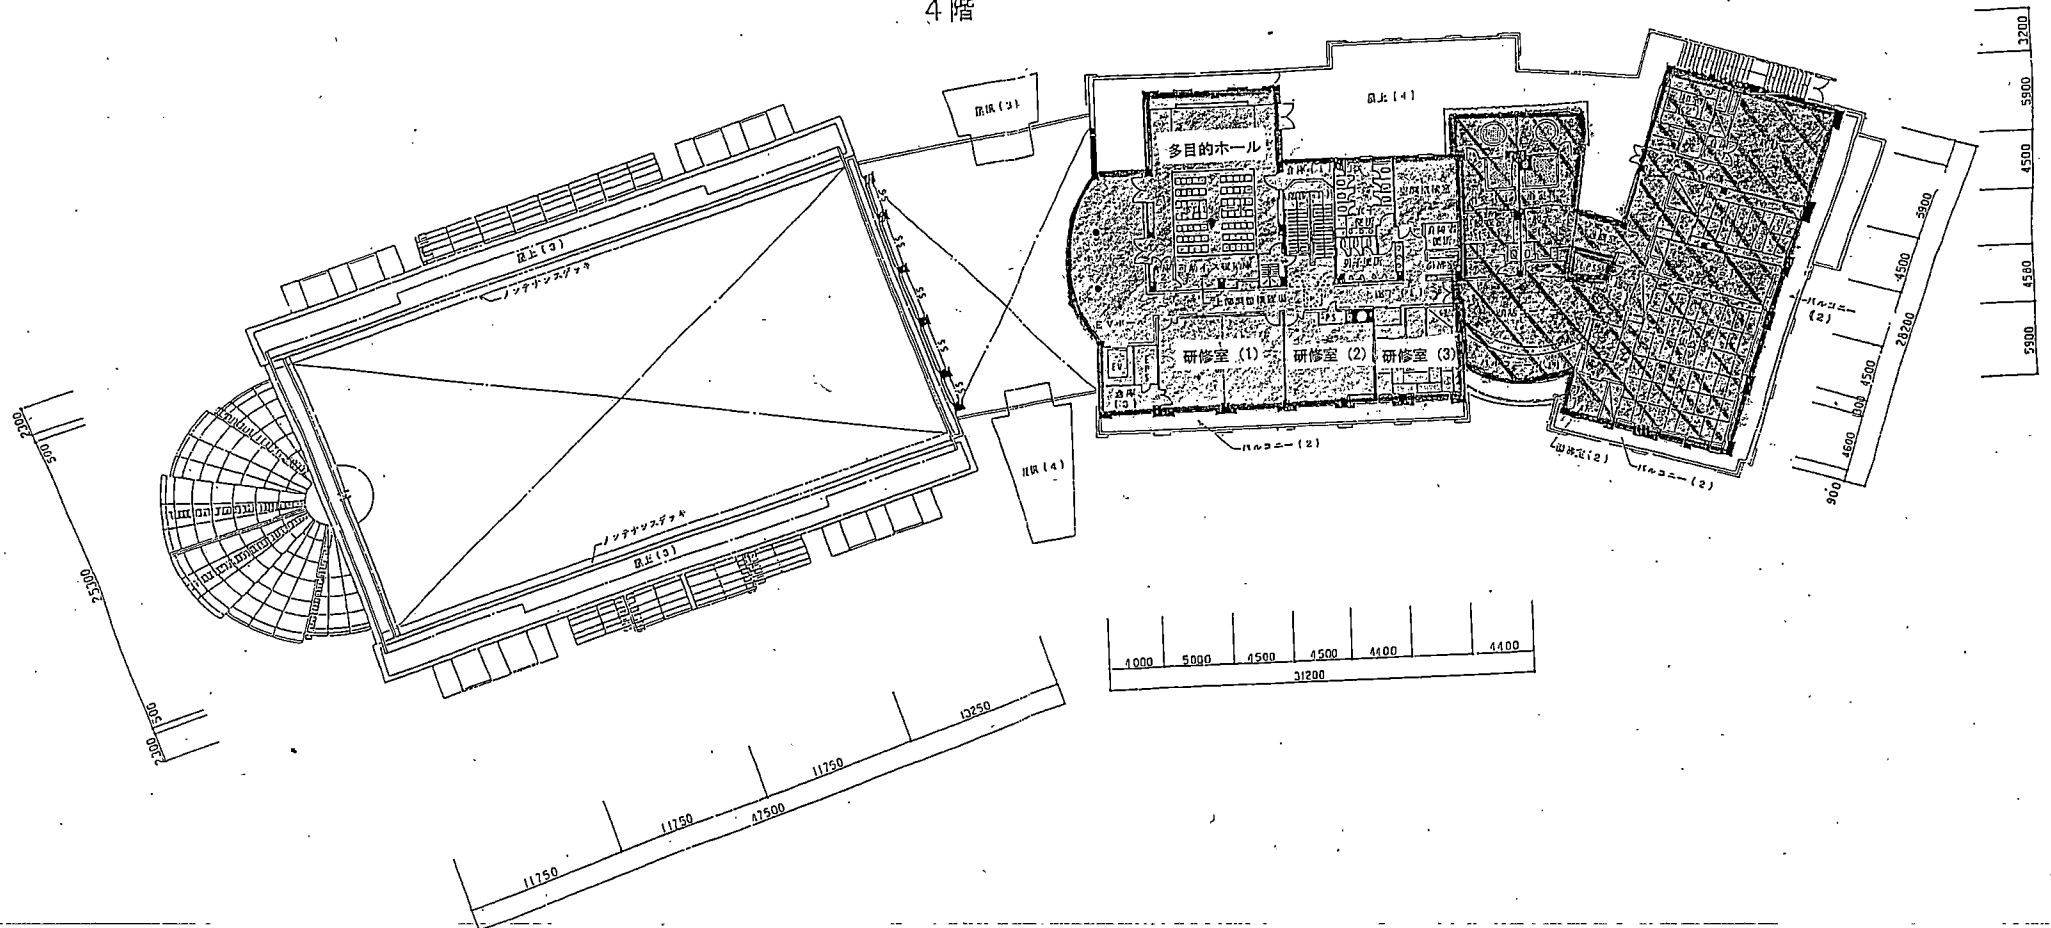


2階 平面図

1 / 400

図面名	施設平面図 2階
施設名	千葉市こてはし温水プール

こてはし温水プール臨時駐車場平面図

平面図

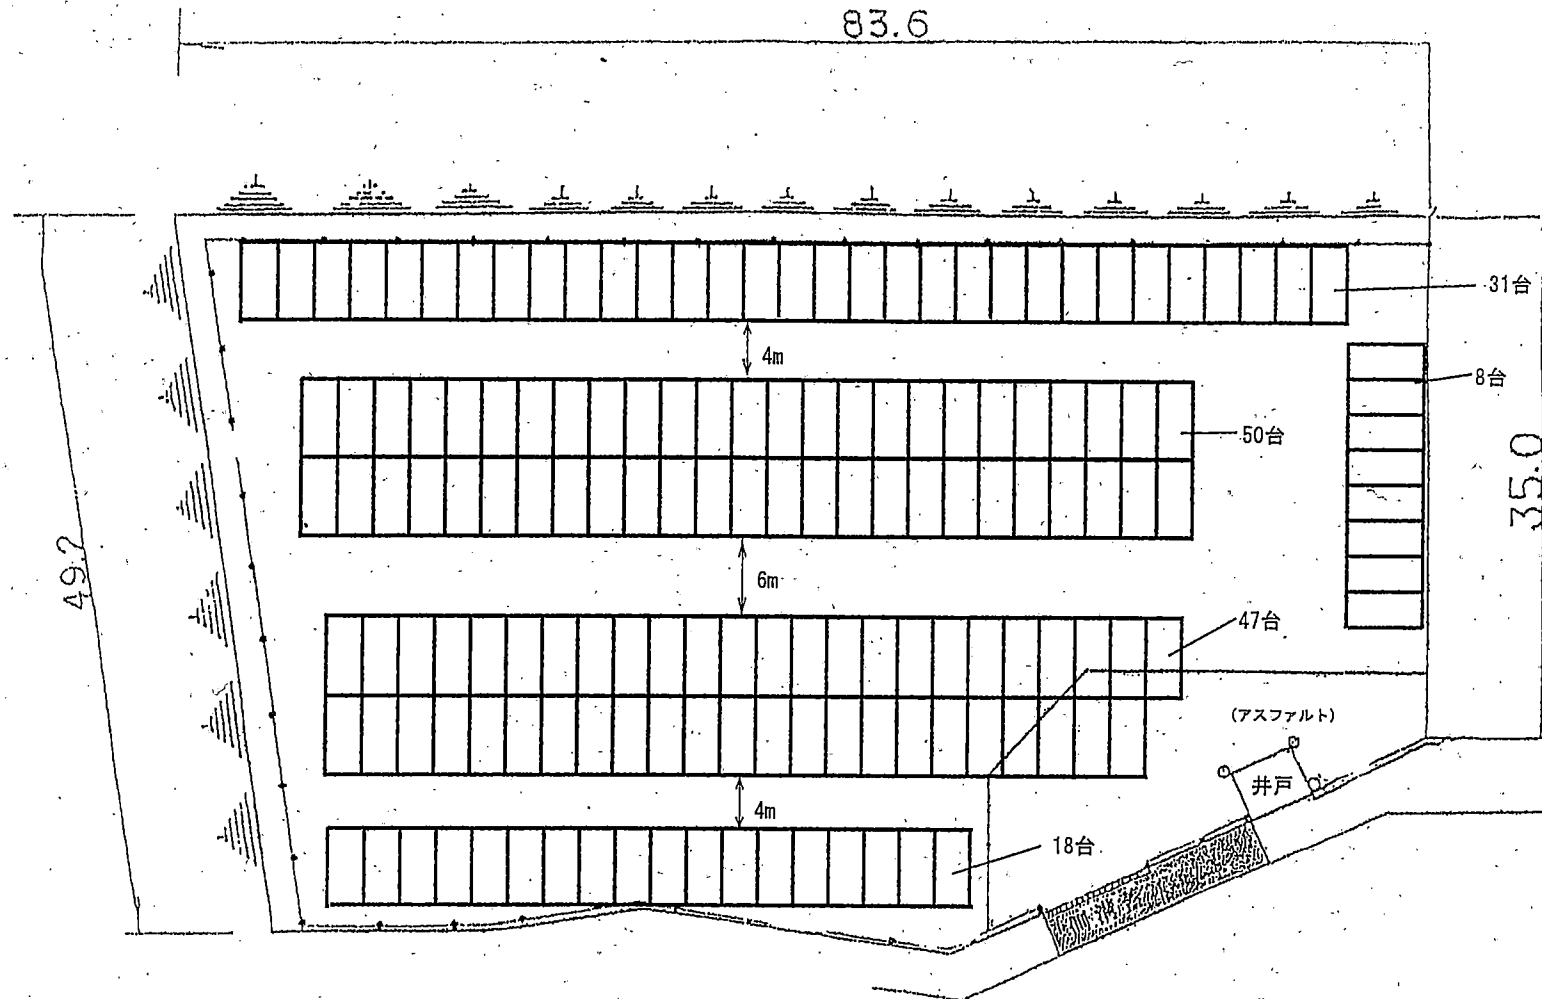

最大駐車台数＝154台
(平成29年7月現在)