
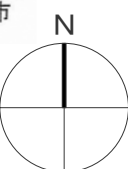



令和2年度第11回千葉市建築審査会
議案第1号 千葉市新庁舎整備工事（モルール連絡通路）

案内図

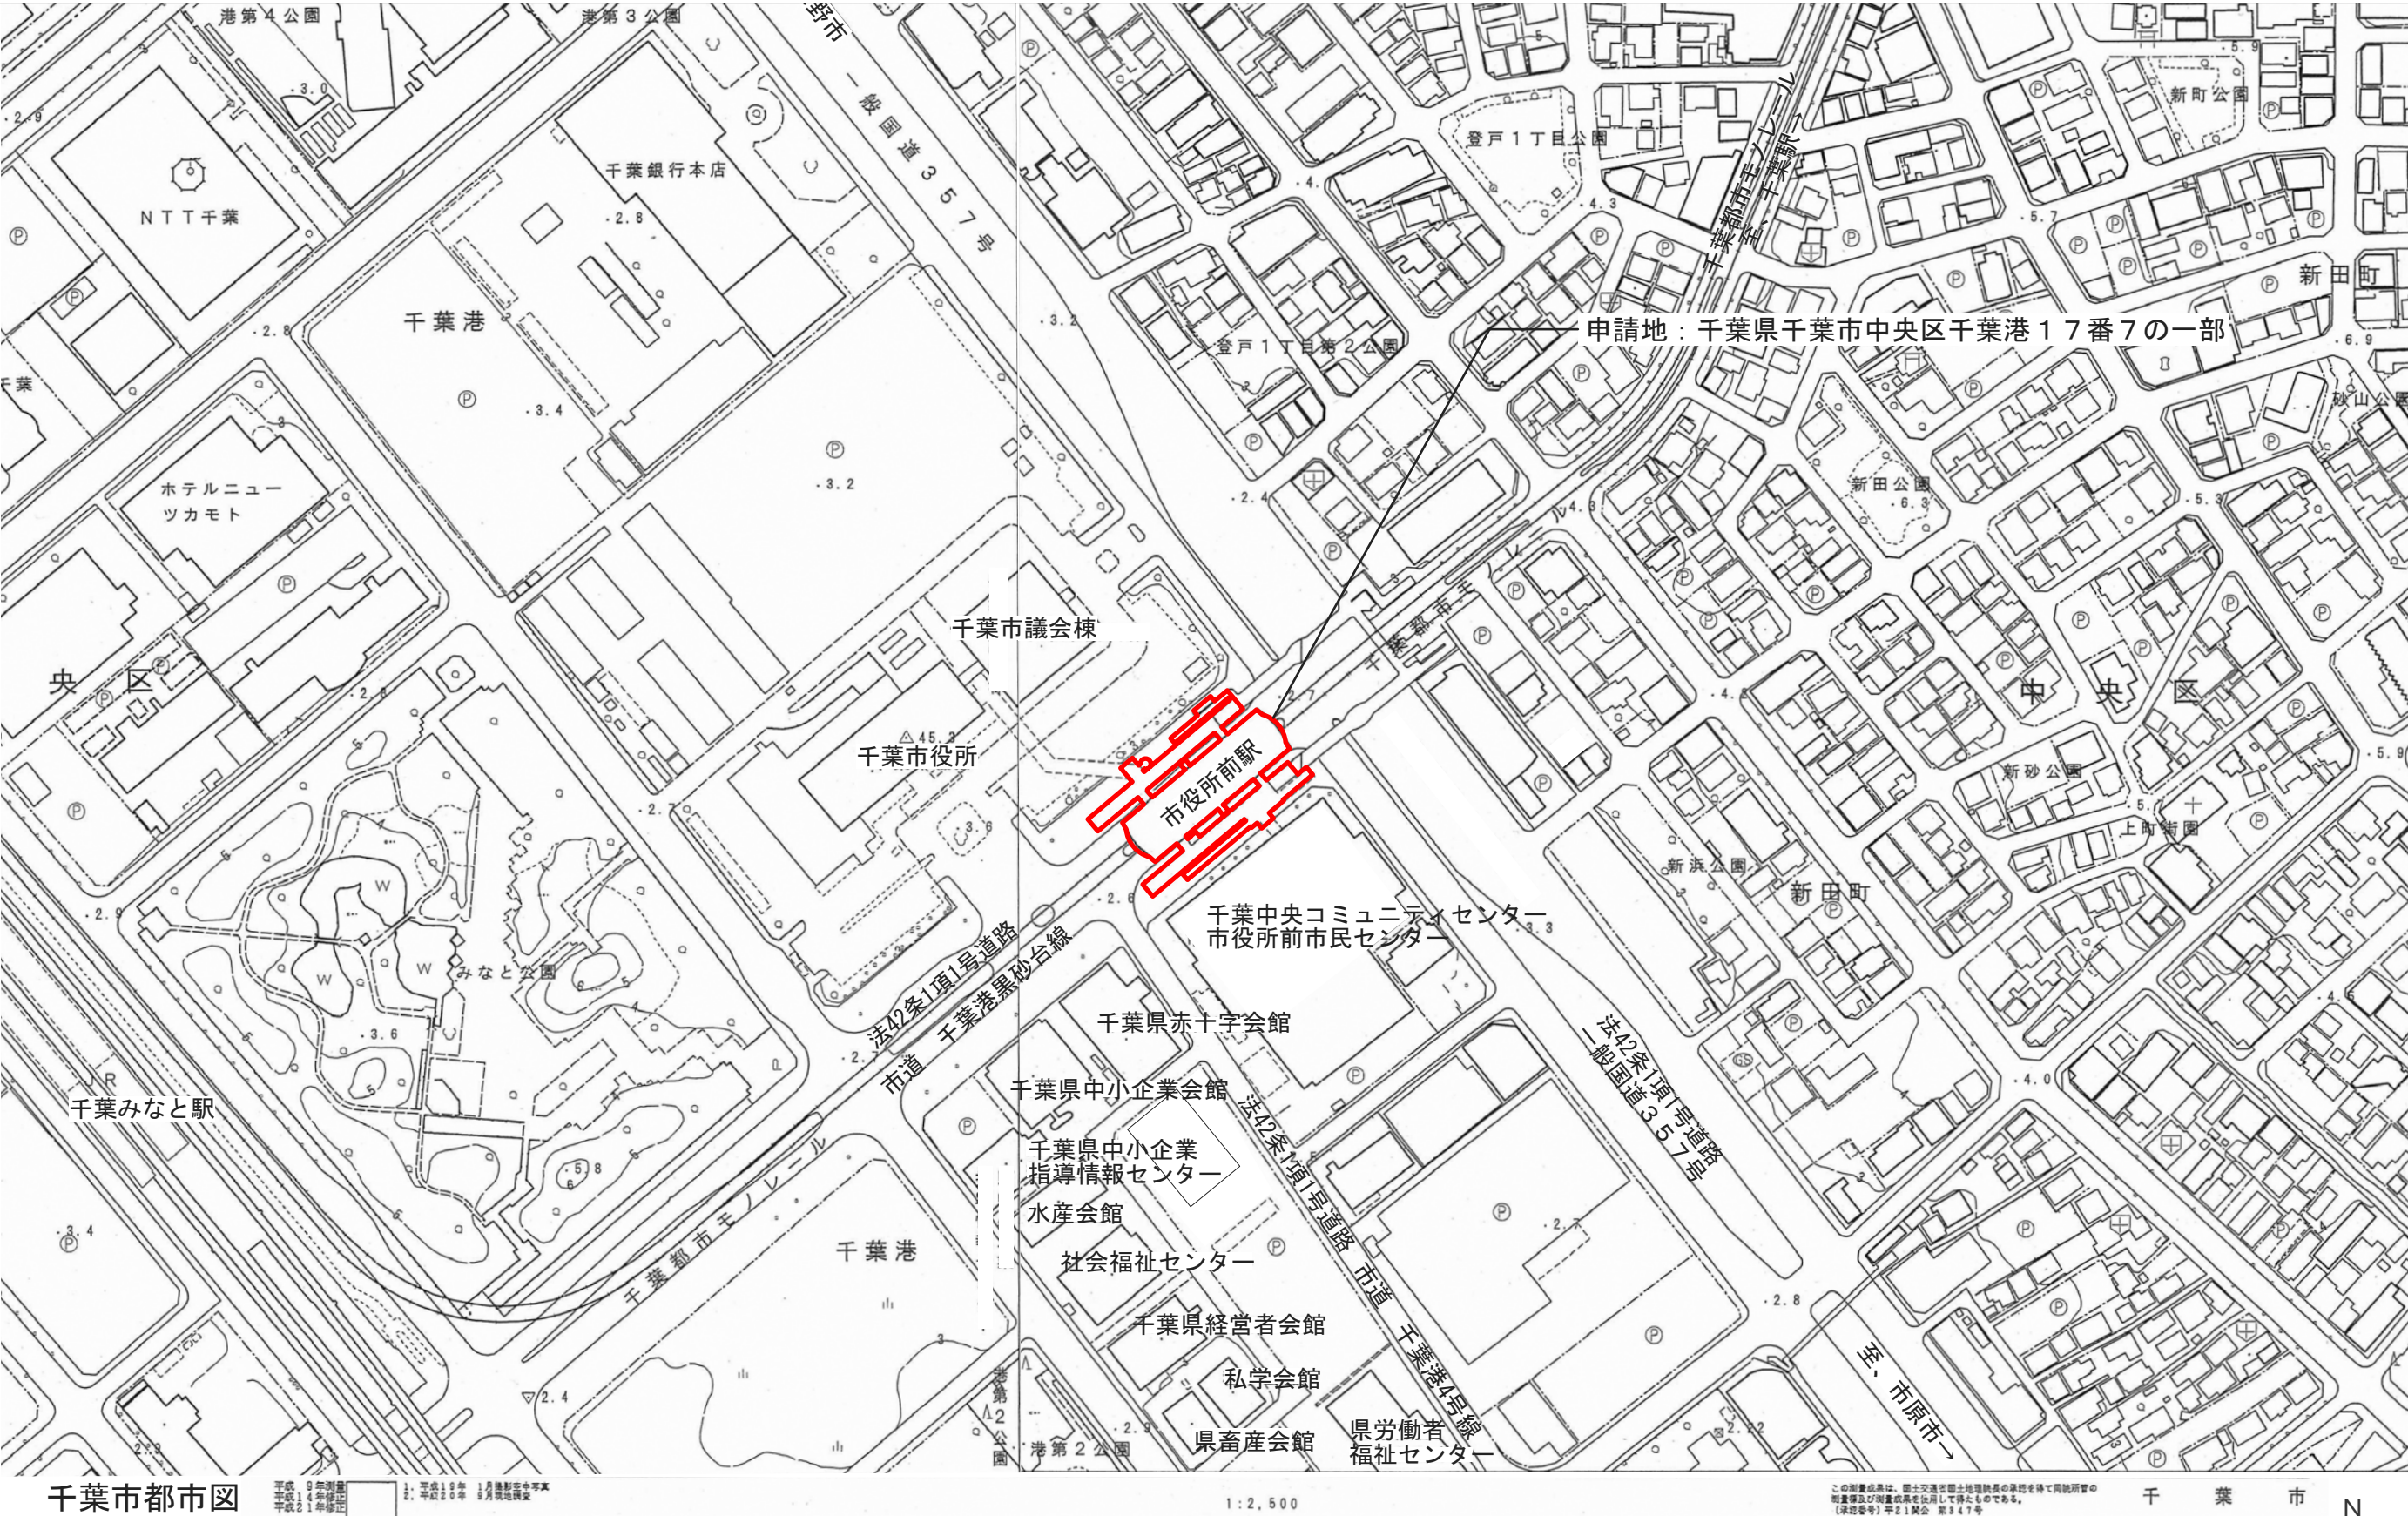

令和2年度第11回千葉市建築審査会 議案第1号 千葉市新庁舎整備工事（モルール連絡通路）

用途地域図

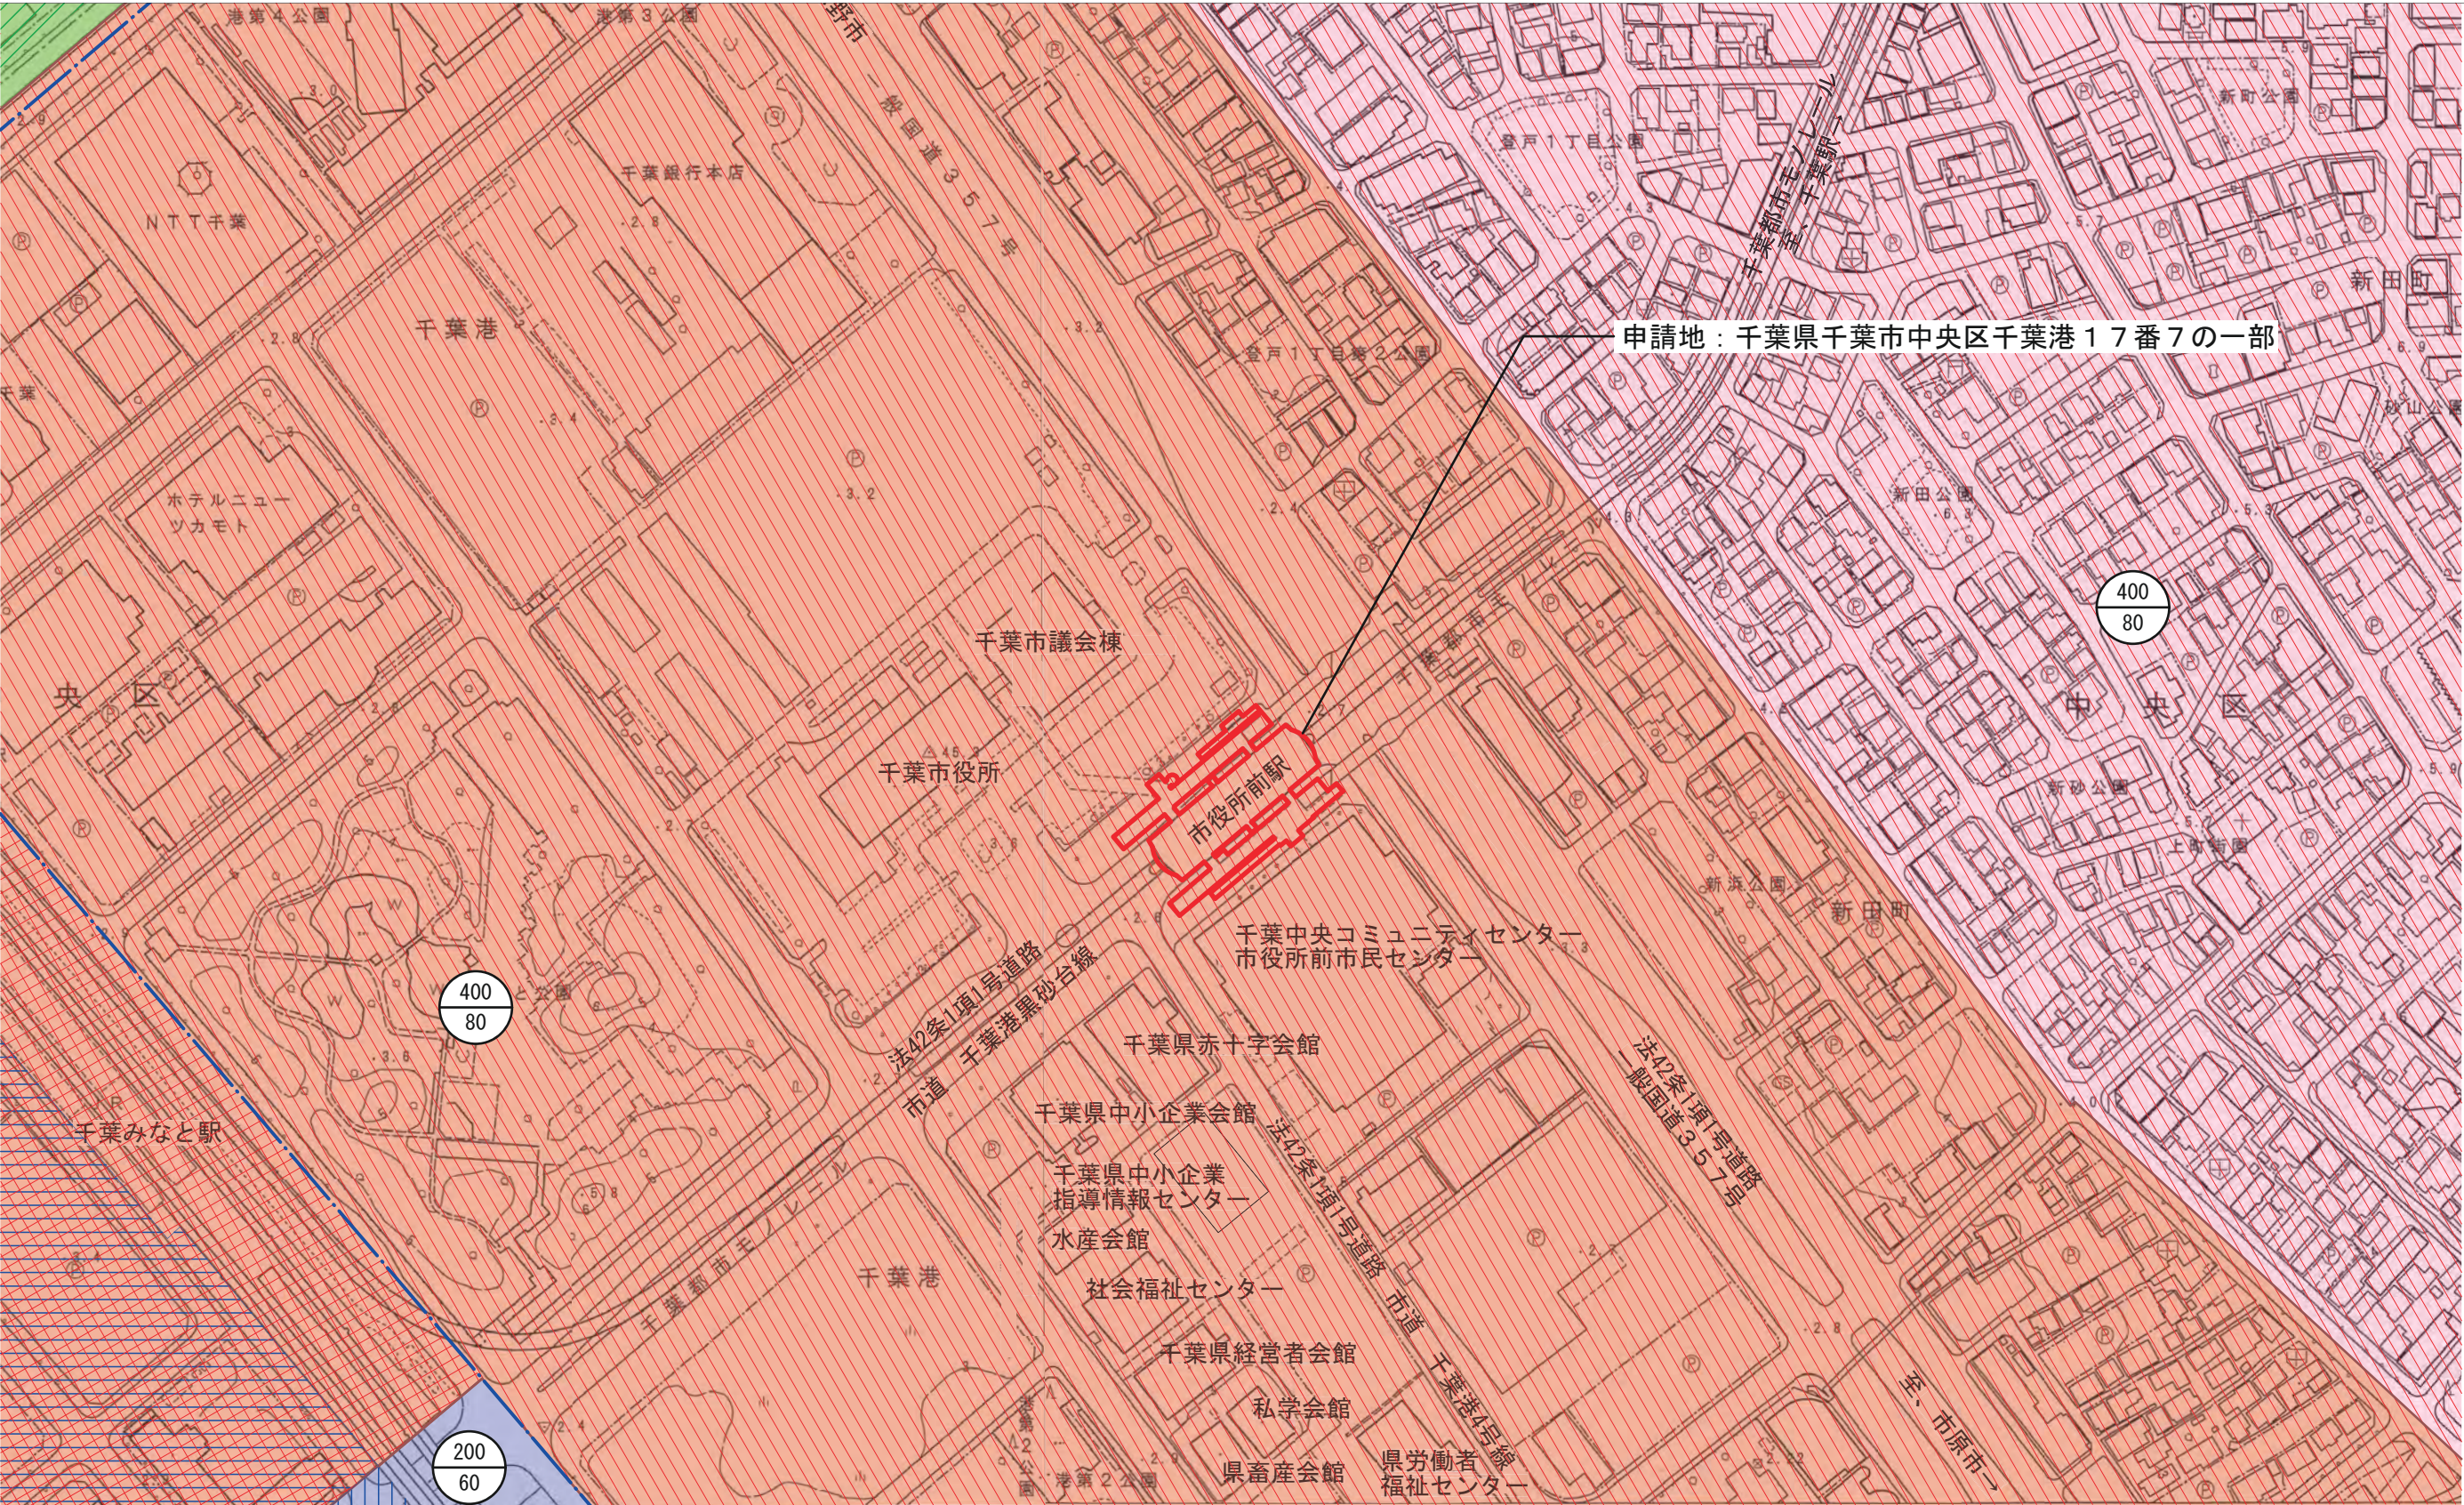

千葉市都市図

1:2,500

この図表は、国土交通省国土利用政策の承認を得て同所管の測量及び測量成果を基に作成したものである。
〔測量番号〕平21測公 第347号

凡例

商業地域	近隣商業地域	用途境界線	準防火地域	地区計画	第一種高度地区
第一種中高層住居専用地域	準工業地域		防火地域	臨港地区	駐車場整備地区

容積率(%)


建蔽率(%)

千葉市

N

令和2年度第11回千葉市建築審査会
議案第1号 千葉市新庁舎整備工事（モルール連絡通路）

周辺土地利用現況図

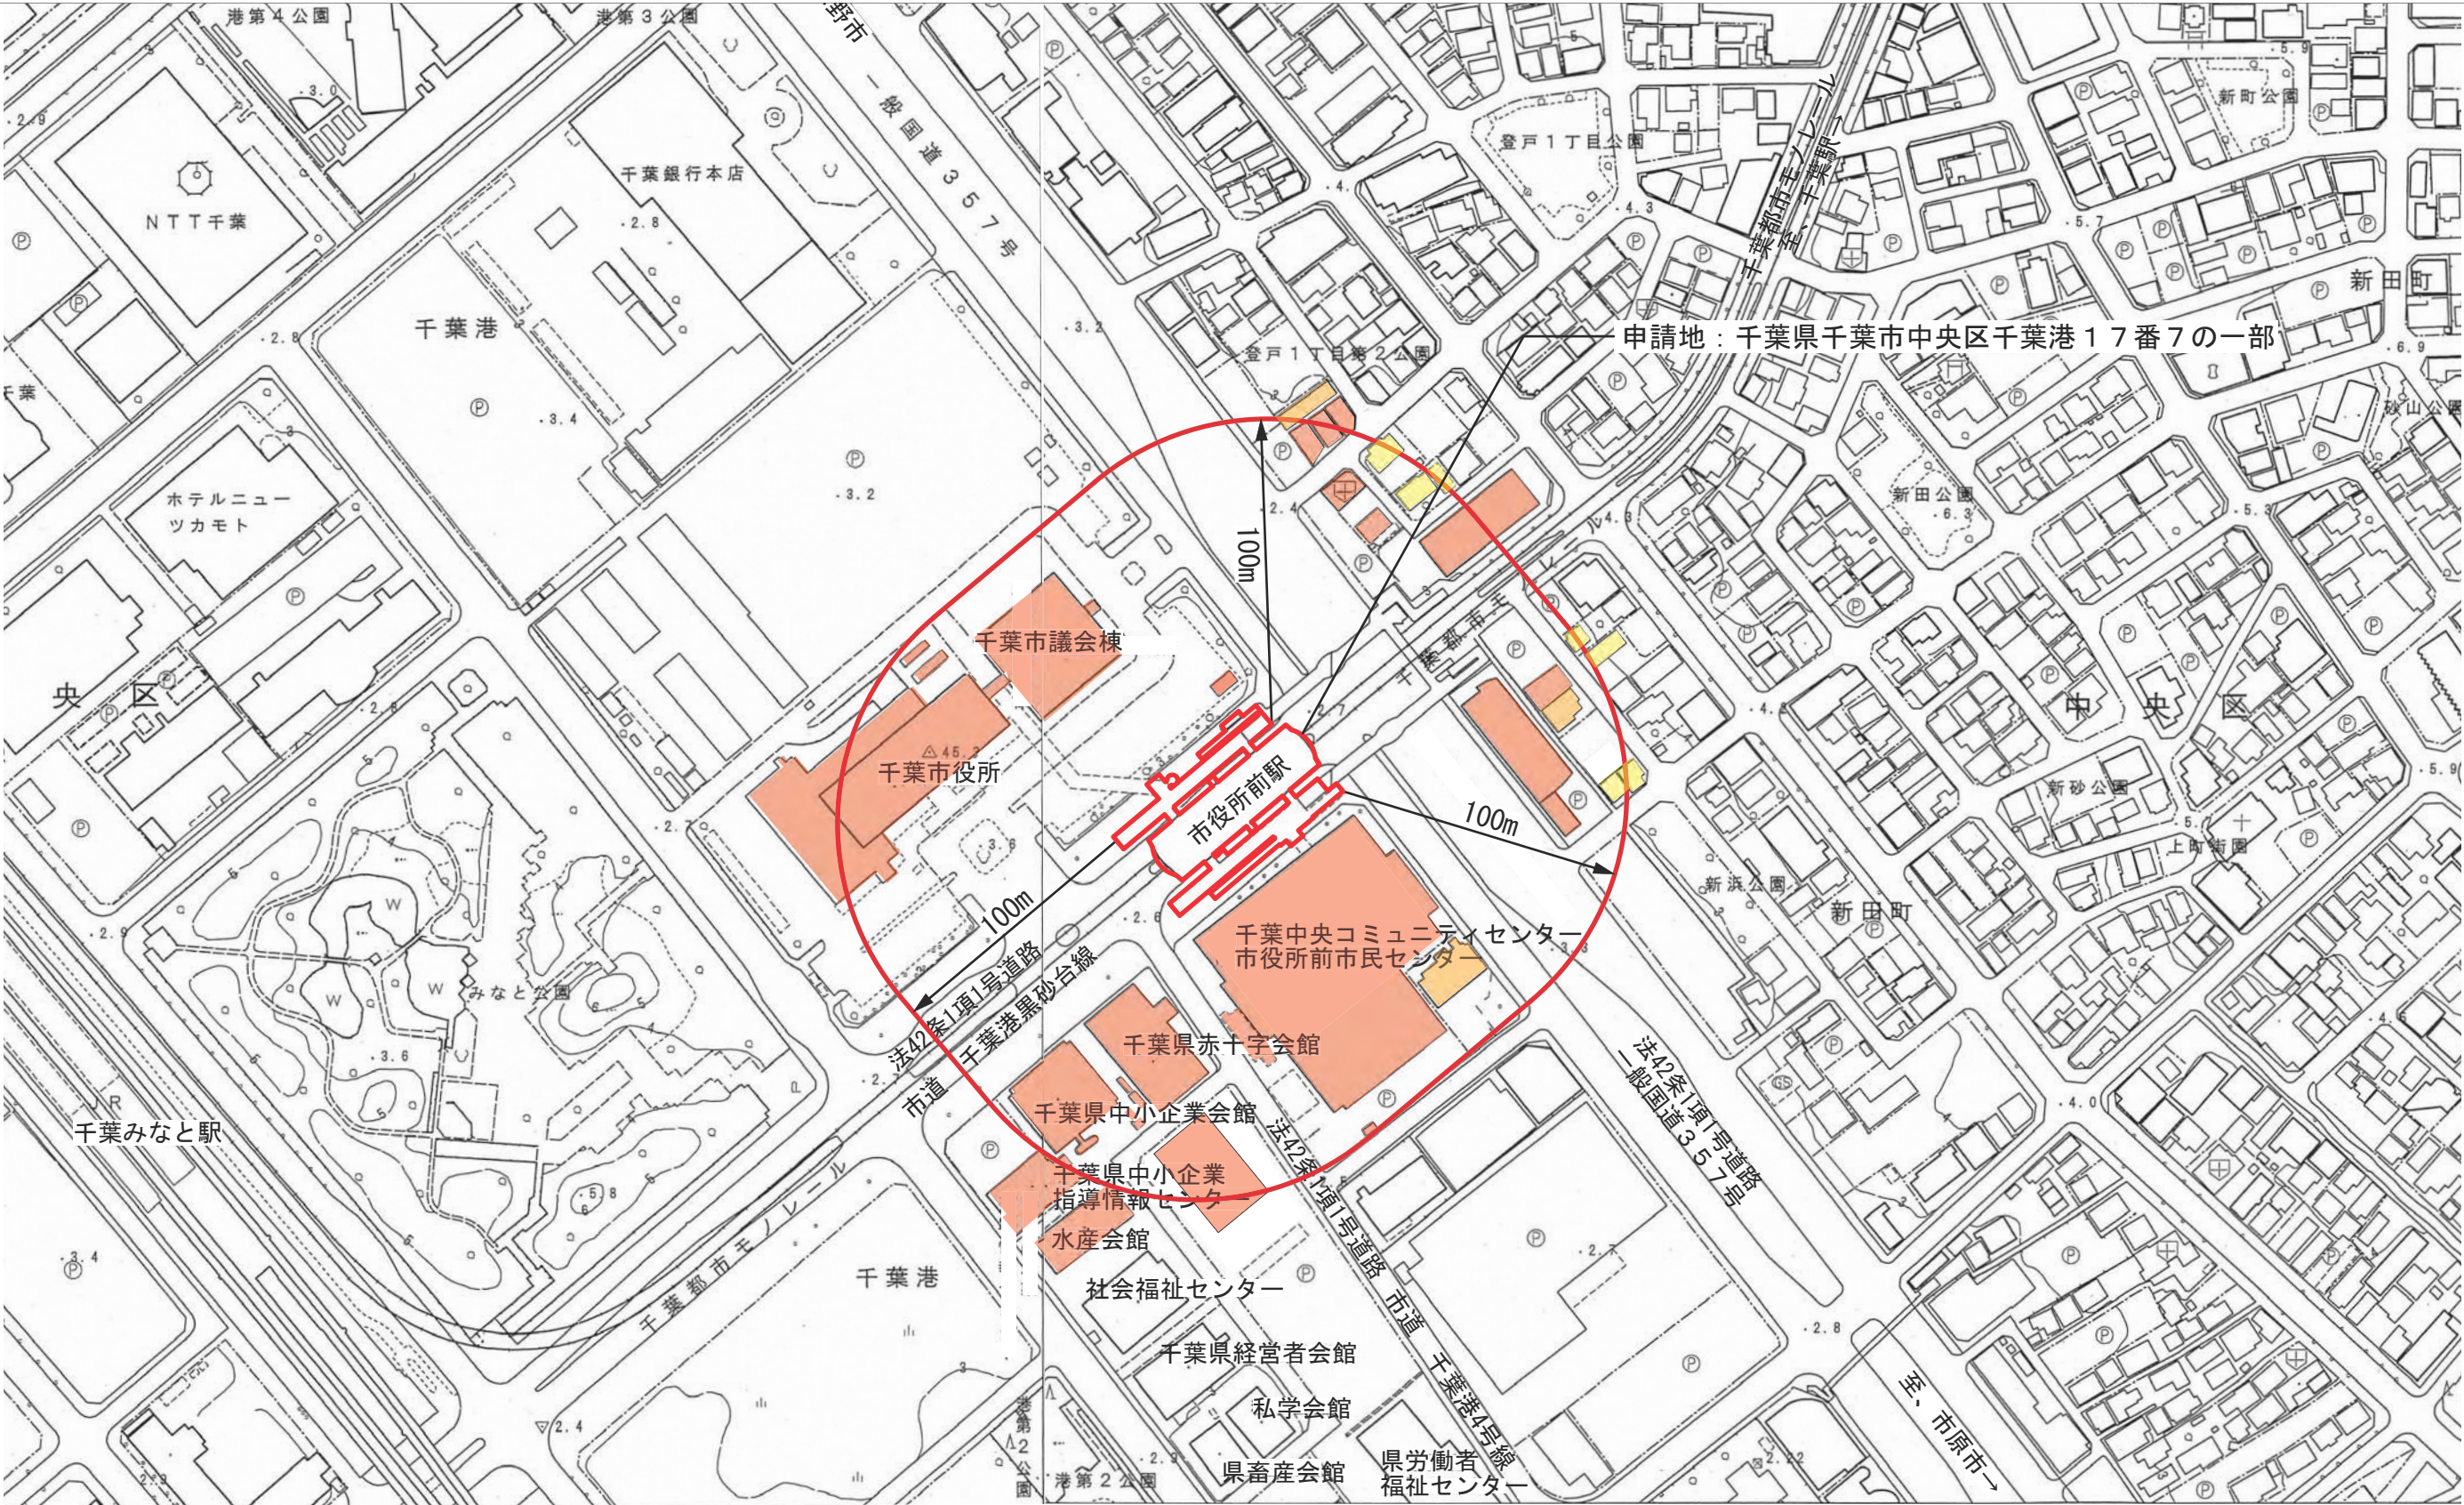

千葉市都市図


平成9年調査
平成14年修正
平成21年修正
1: 平成19年 1: 月間調査中
2: 平成20年 3: 月間調査中

1:2,500

この測量成果は、国土交通省国土院の委託を受けて同院所管の測量課及び測量院員が作成したものである。
(承認番号) 平21測公 第347号


千葉市

凡例 黄色 : 住宅 橙色 : 共同住宅 赤色 : 商業・業務系建物

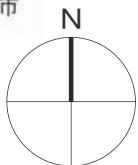


令和2年度第11回千葉市建築審査会 議案第1号 千葉市新庁舎整備工事（モジュール連絡通路）

現況写真

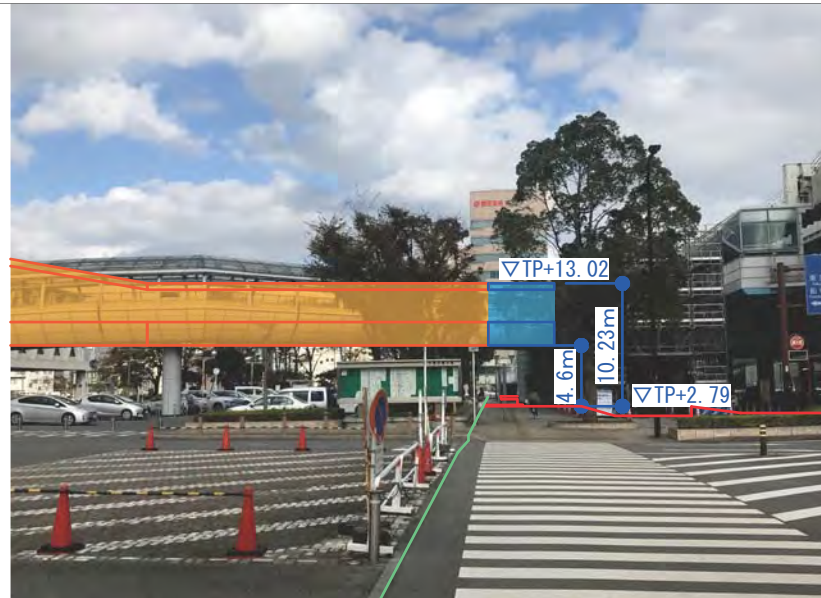

A写真：敷地西側より撮影、既存および周辺状況

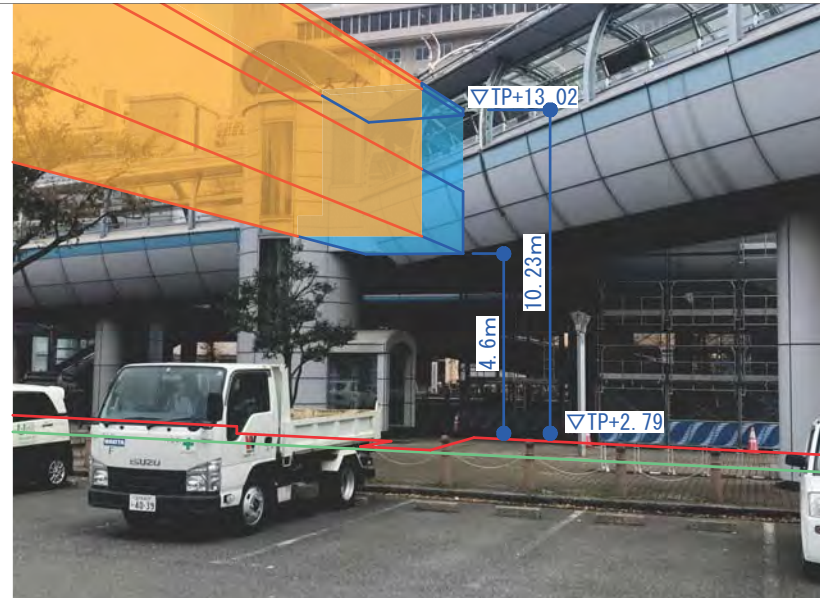


B写真：敷地北側より撮影、既存および周辺状況




C写真：敷地東側より撮影、既存および周辺状況




D写真：敷地東側より撮影、既存および接する国道との関係

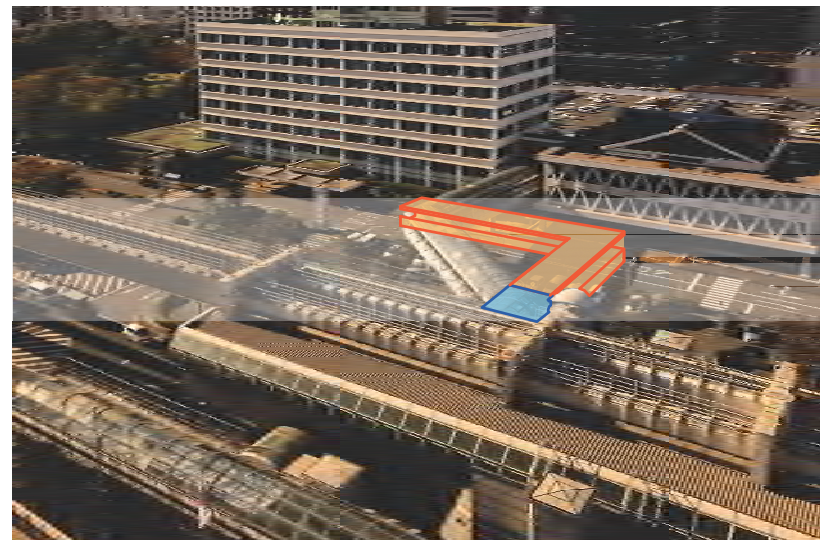

E写真：敷地南側コミュニティセンター建物内より撮影、既存および周辺状況

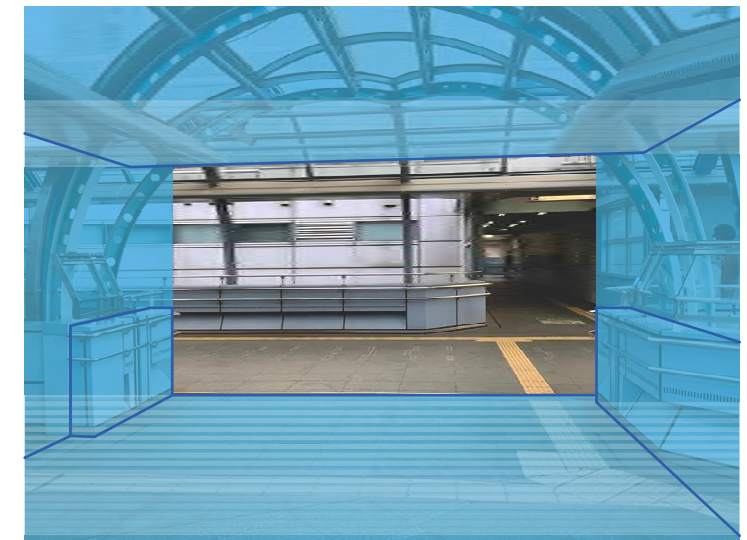

F写真：既存デッキから見た接続状況

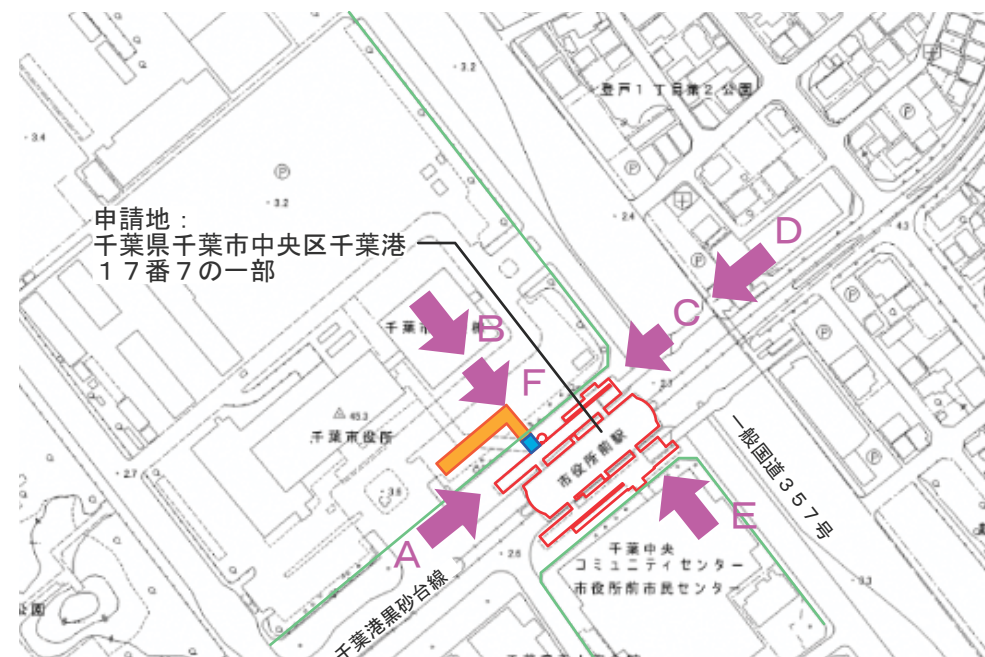


令和2年度第11回千葉市建築審査会 議案第1号 千葉市新庁舎整備工事（モジュール連絡通路）

イメージパース




令和2年度第11回千葉市建築審査会 議案第1号 千葉市新庁舎整備工事（モノレール連絡通路）

建築計画概要 ・配置図

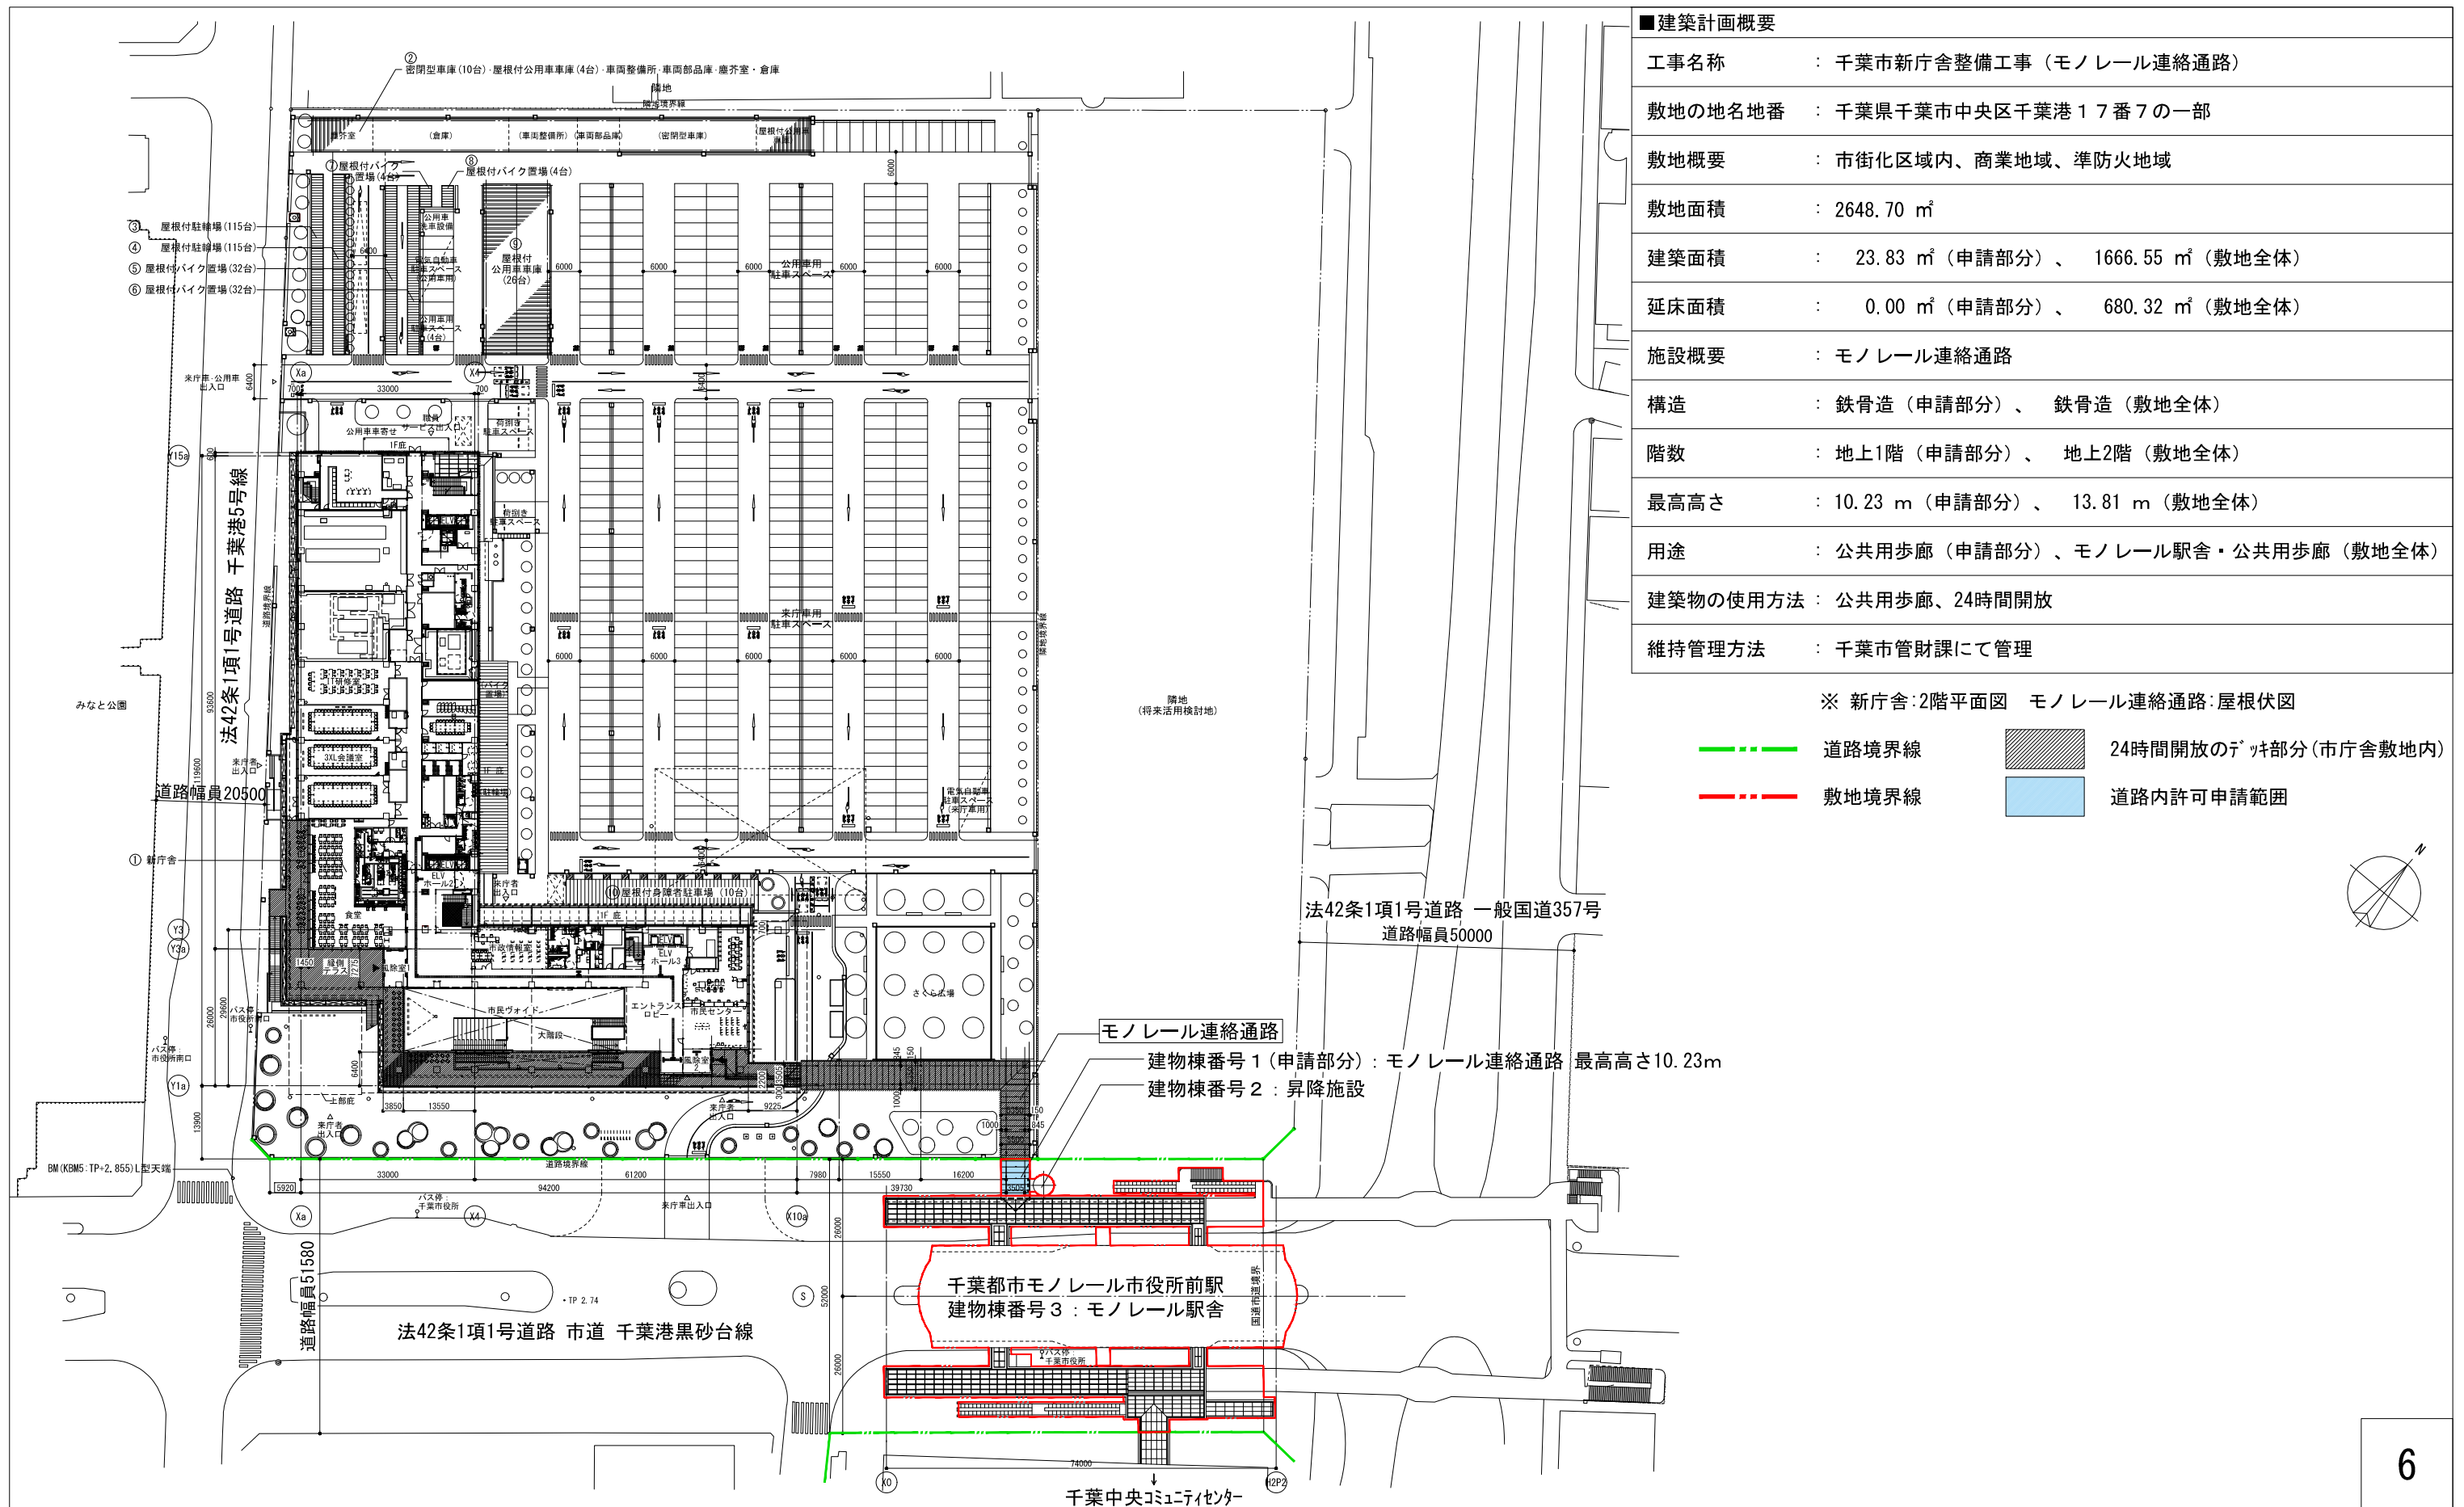


令和2年度第11回千葉市建築審査会
議案第1号 千葉市新庁舎整備工事（モノレール連絡通路）

平面図(1)

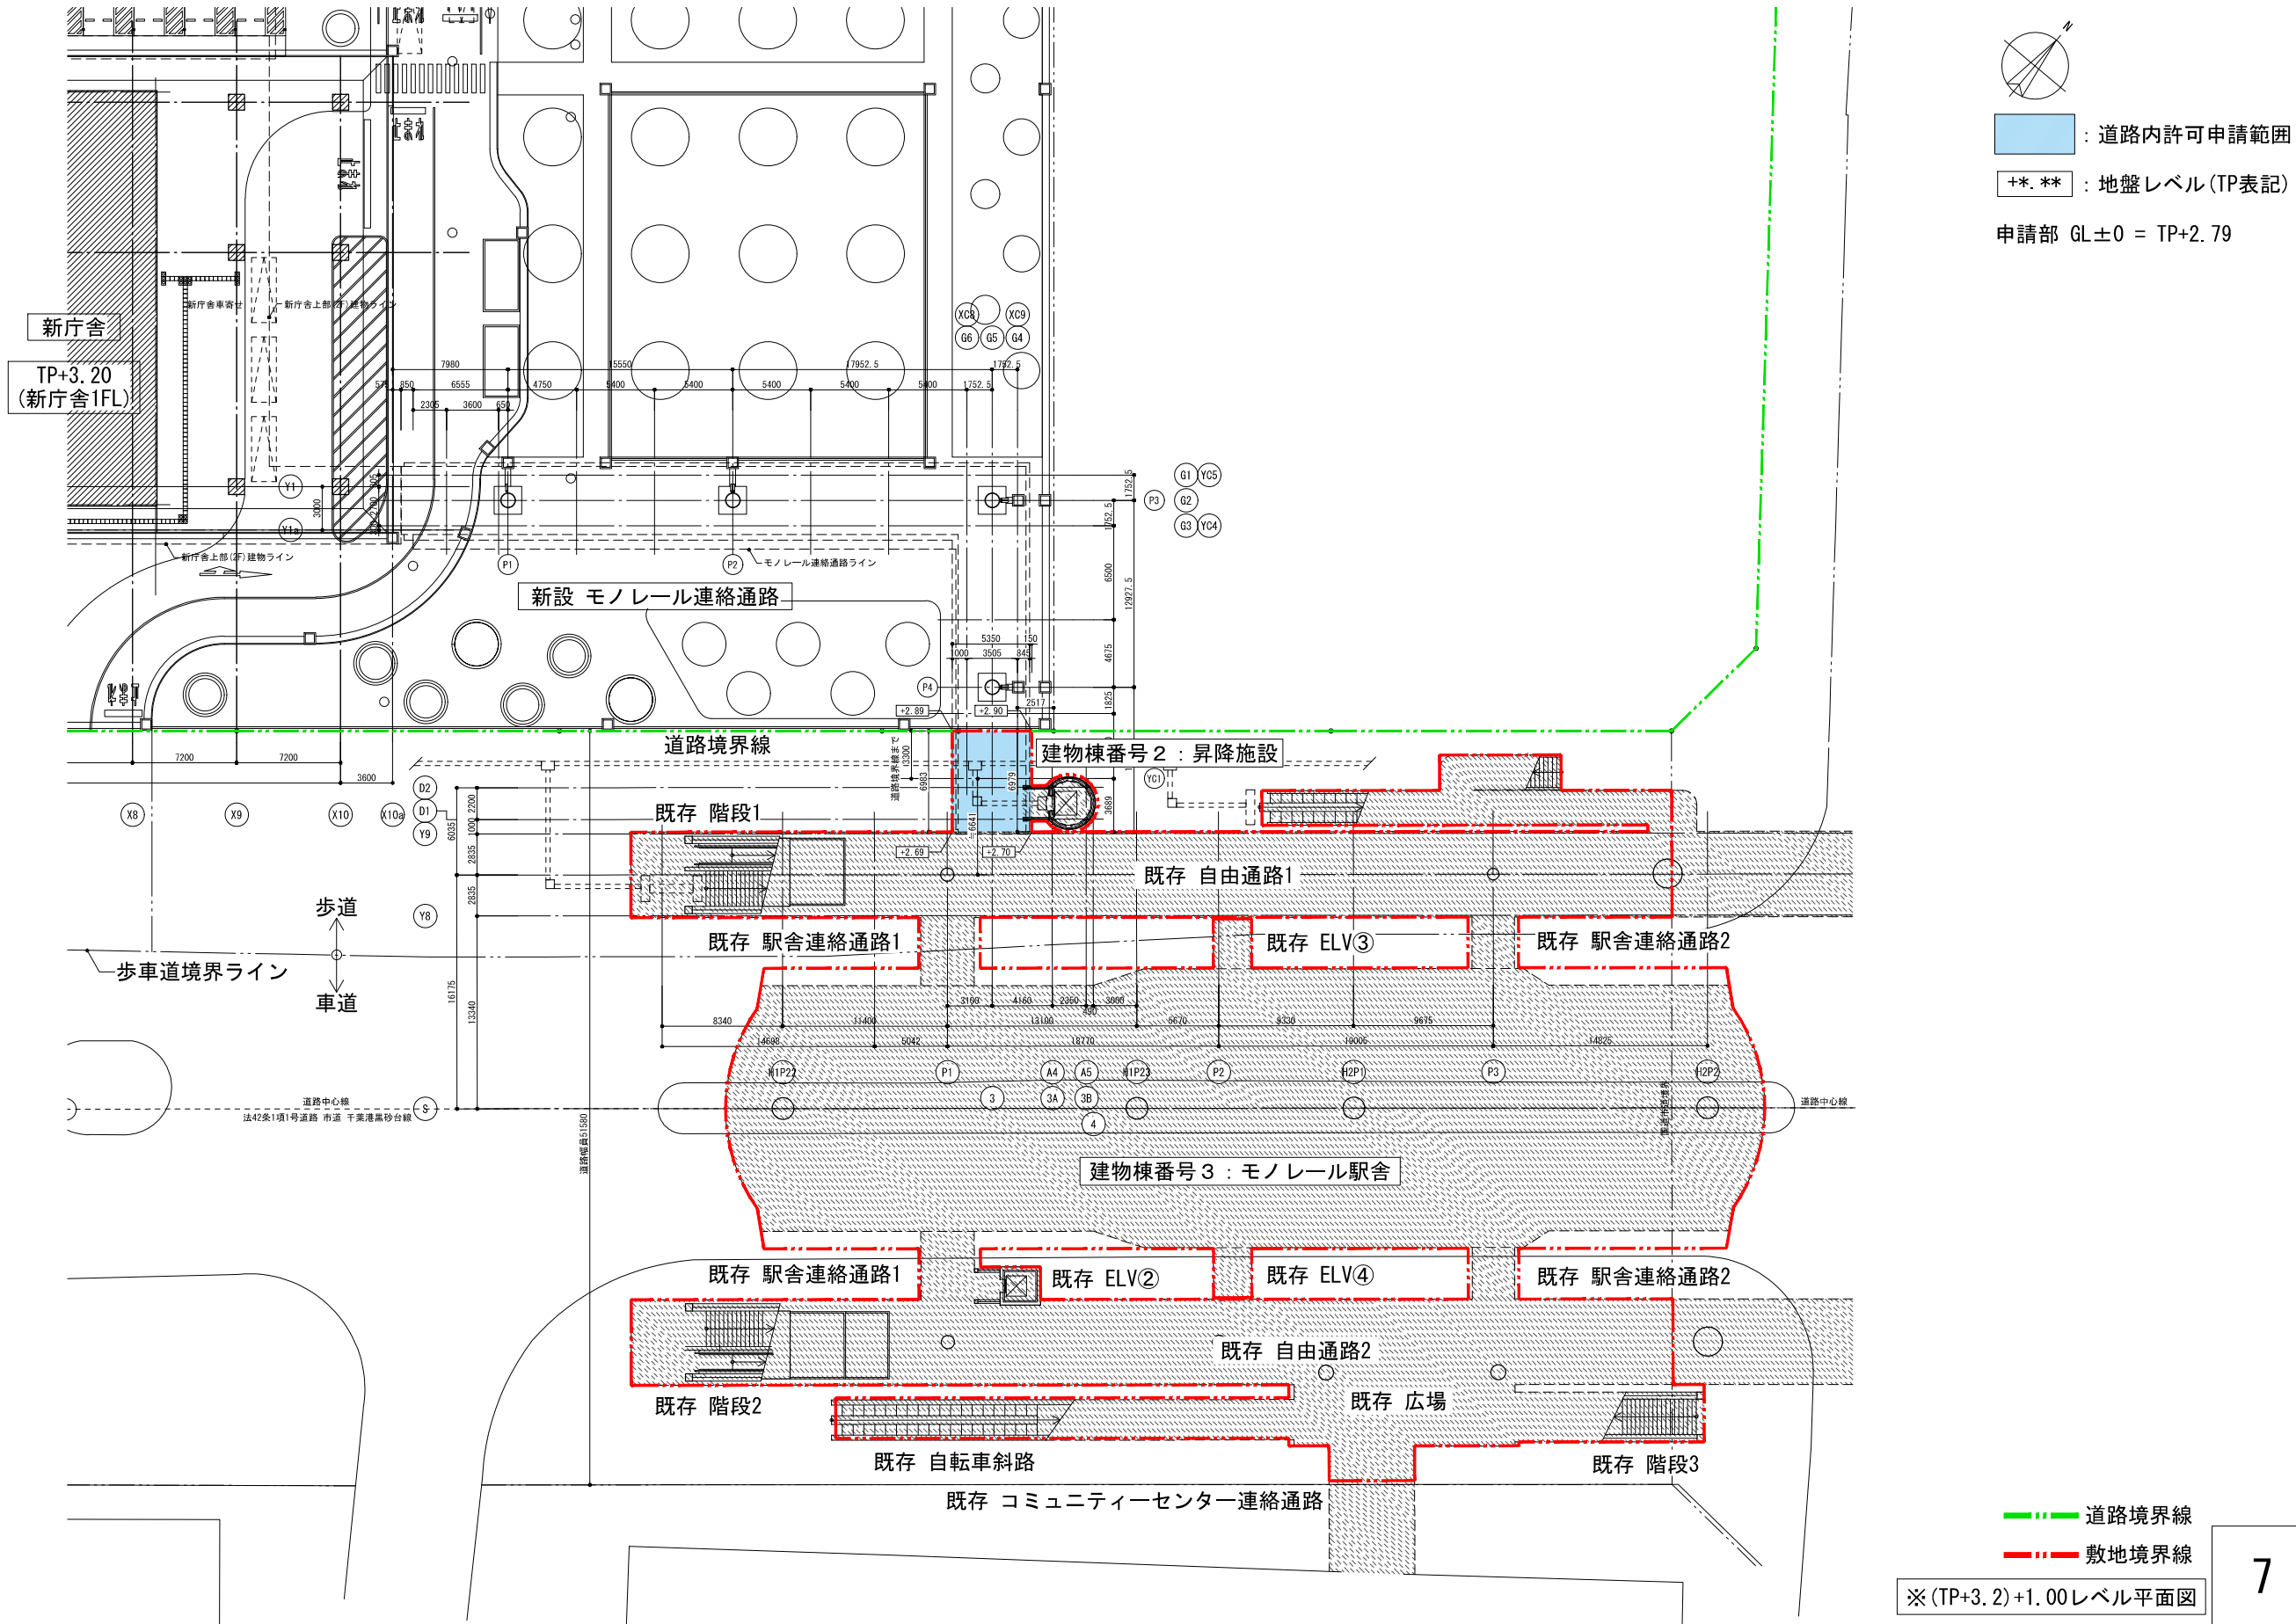


令和2年度第11回千葉市建築審査会 議案第1号 千葉市新庁舎整備工事（モノレール連絡通路）

平面図(2)

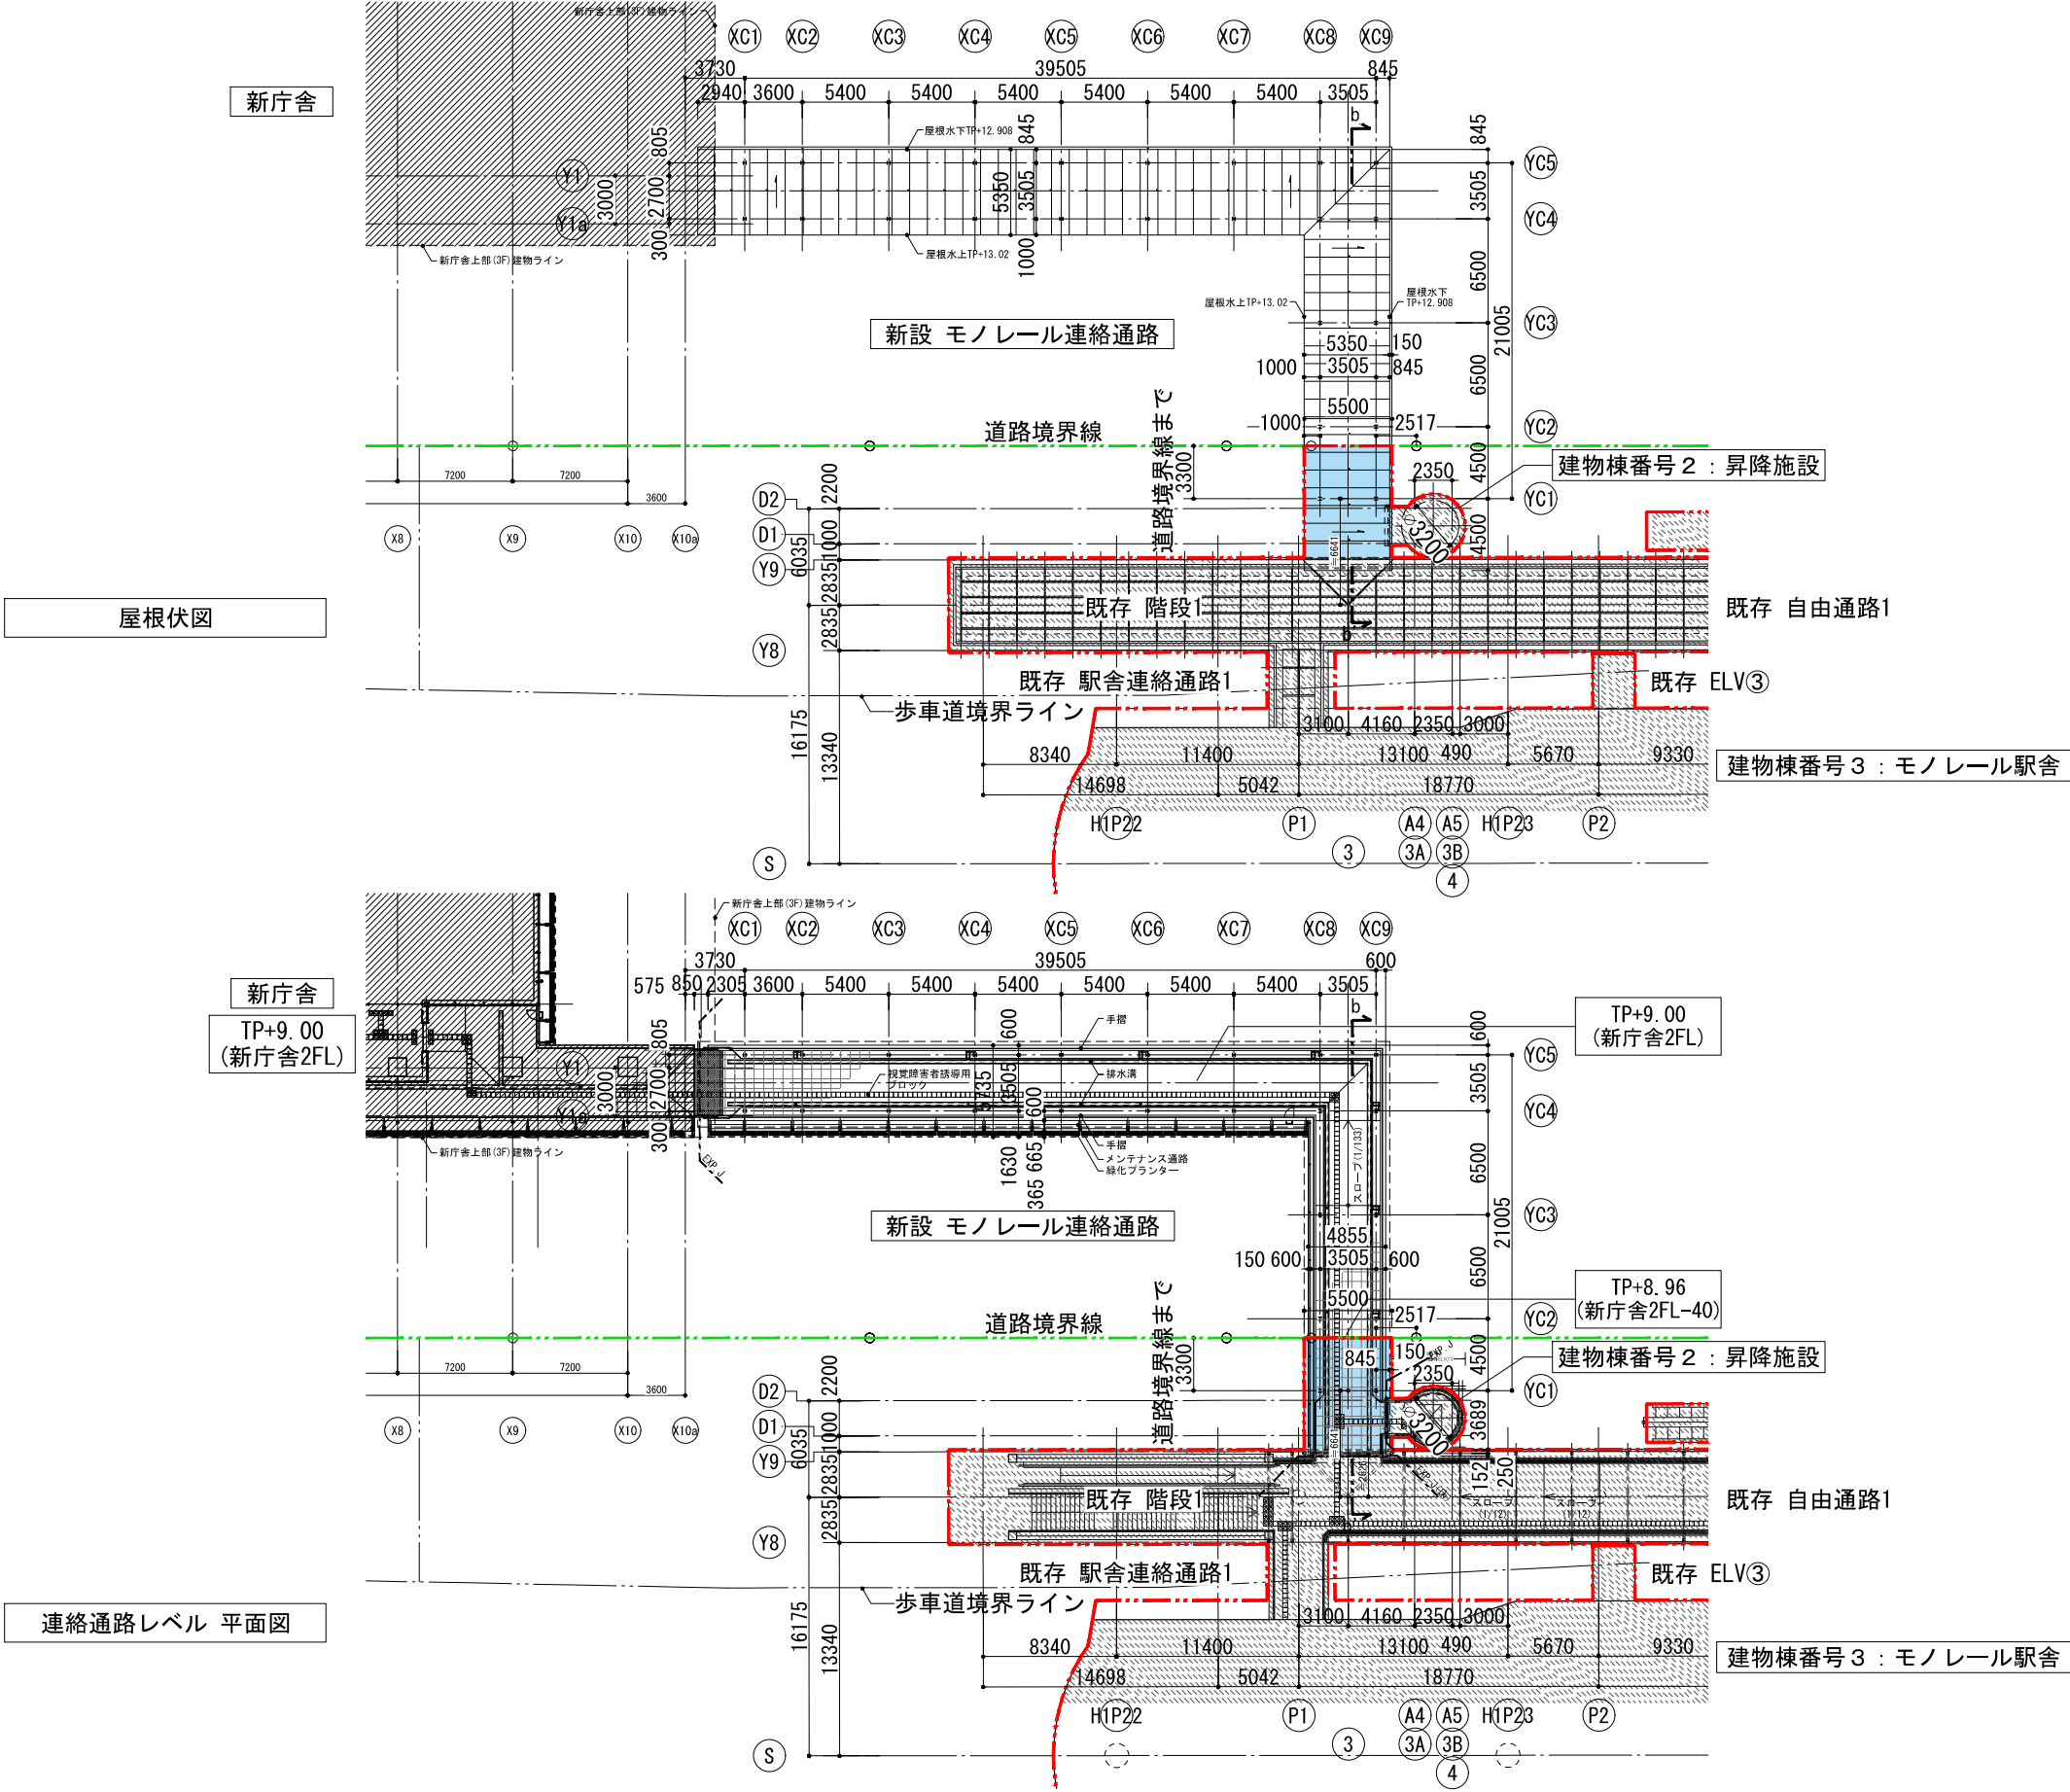


令和2年度第11回千葉市建築審査会
議案第1号 千葉市新庁舎整備工事（モノレール連絡通路）

立面図(1)

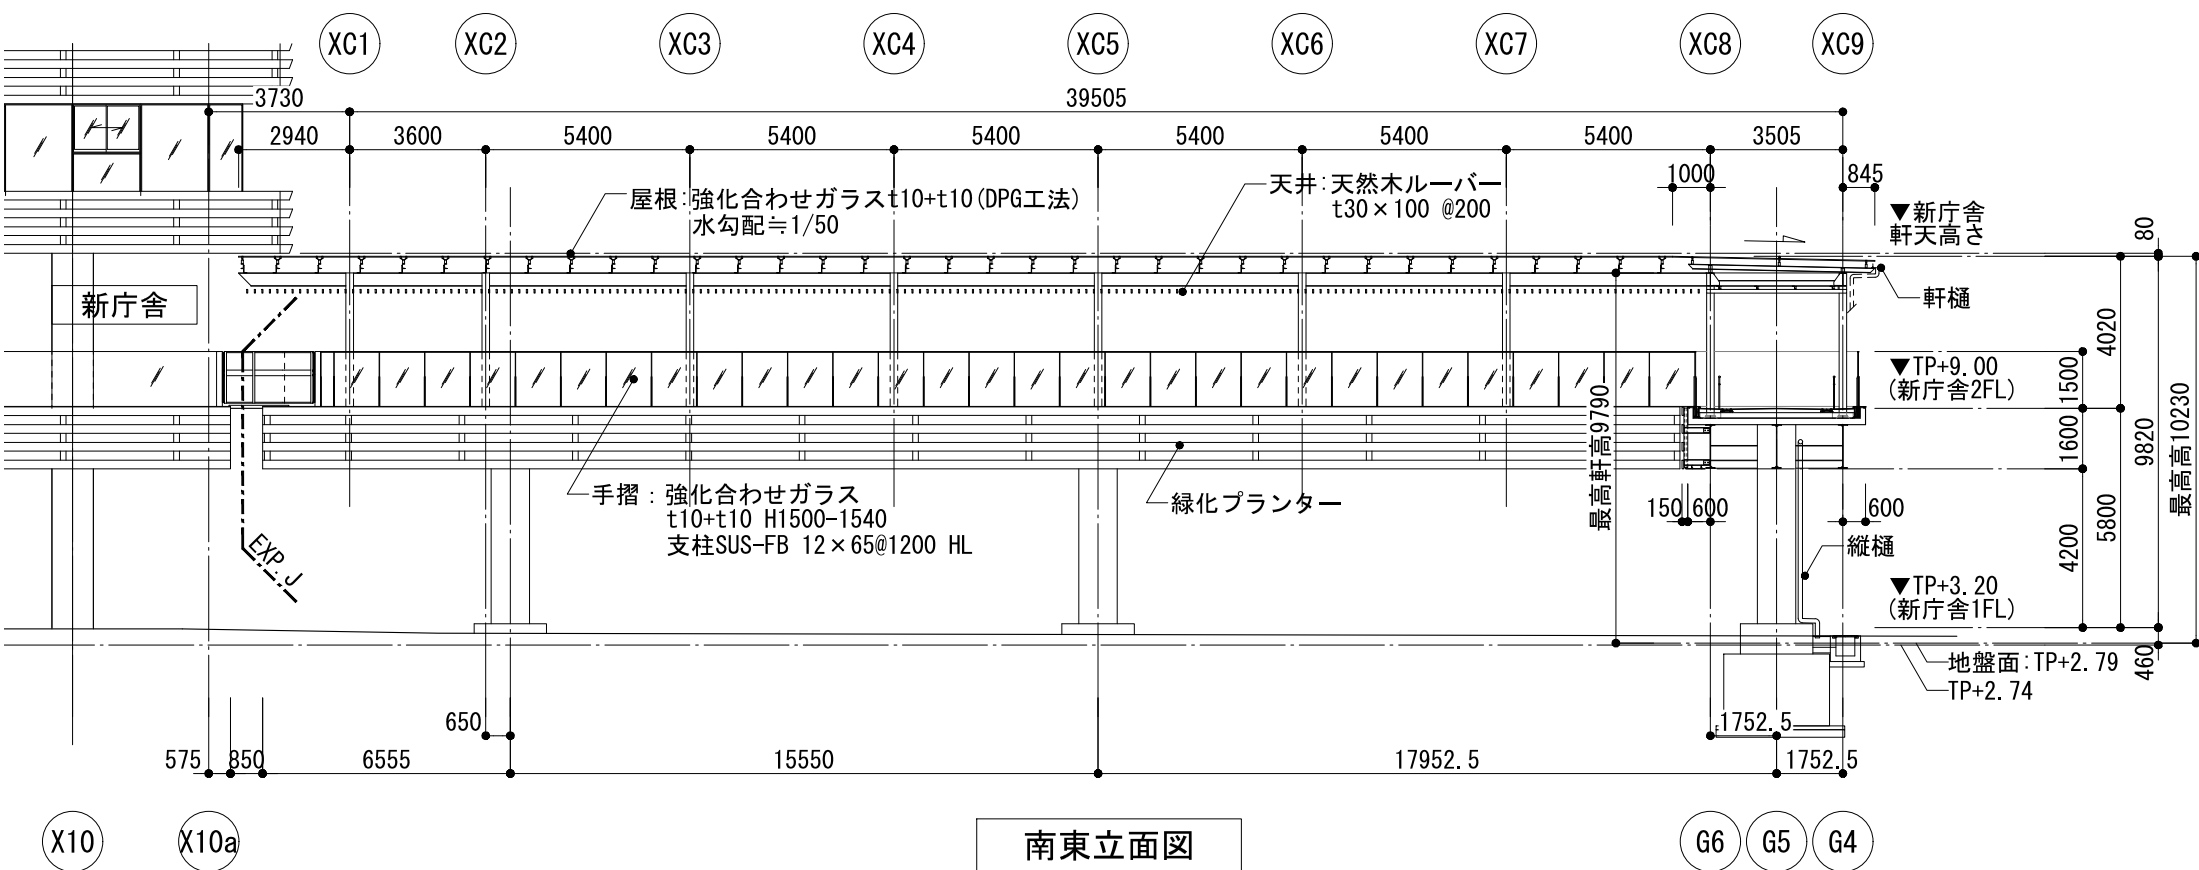

南東立面図

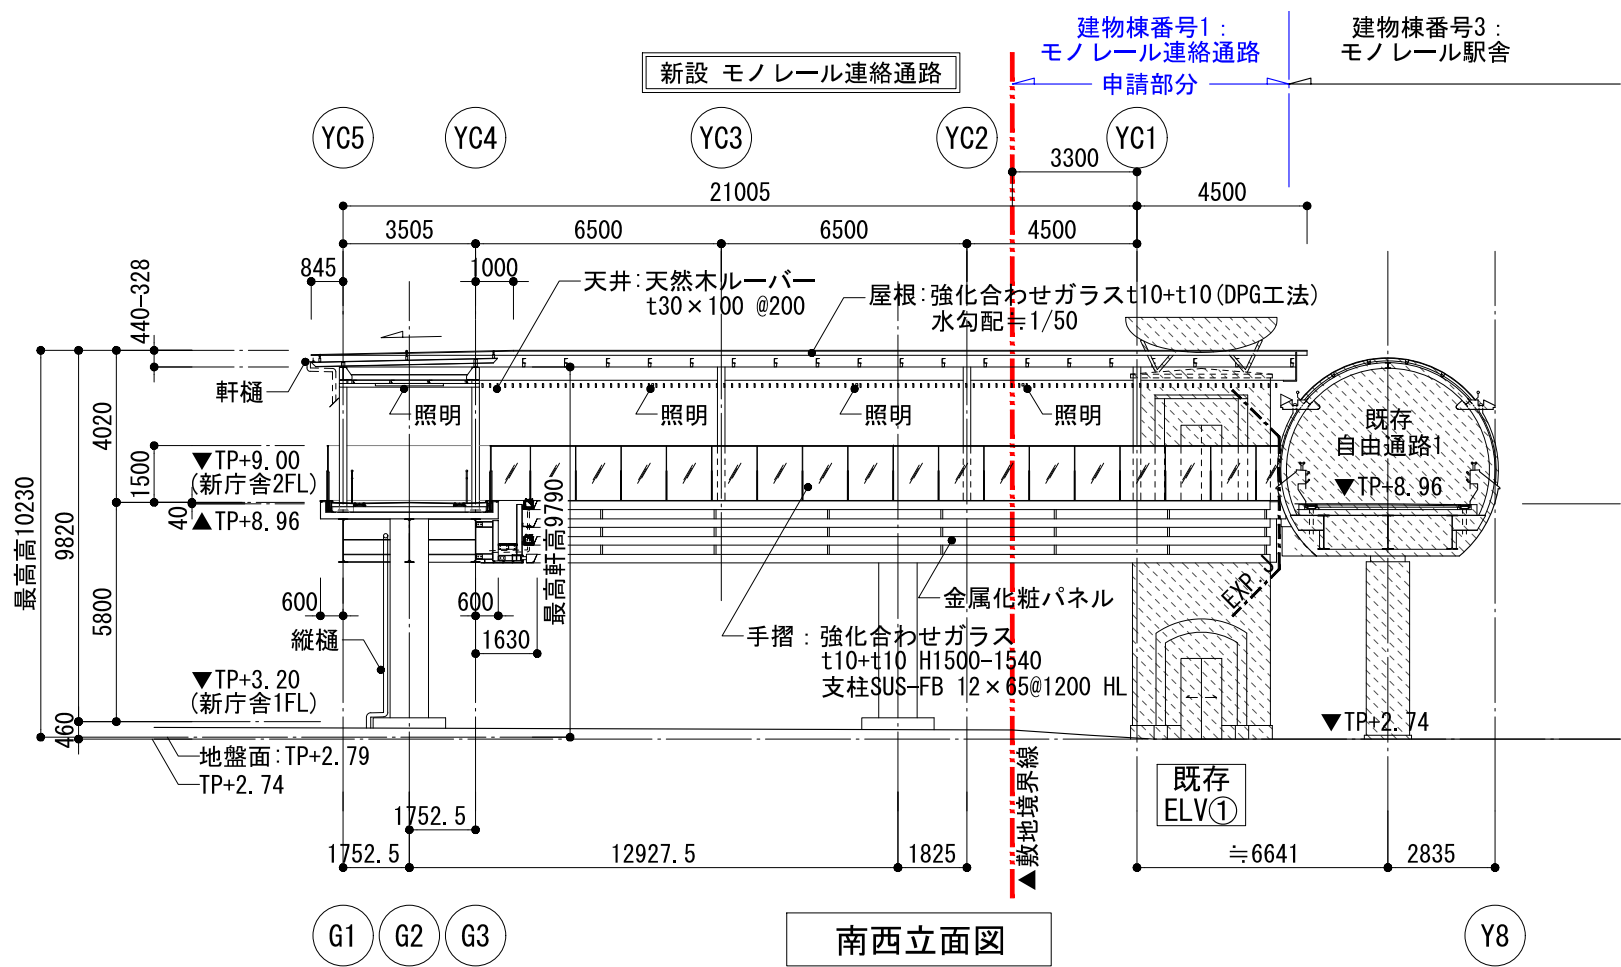


南西立面図

敷地境界線

令和2年度第11回千葉市建築審査会
議案第1号 千葉市新庁舎整備工事（モノレール連絡通路）

立面図(2)

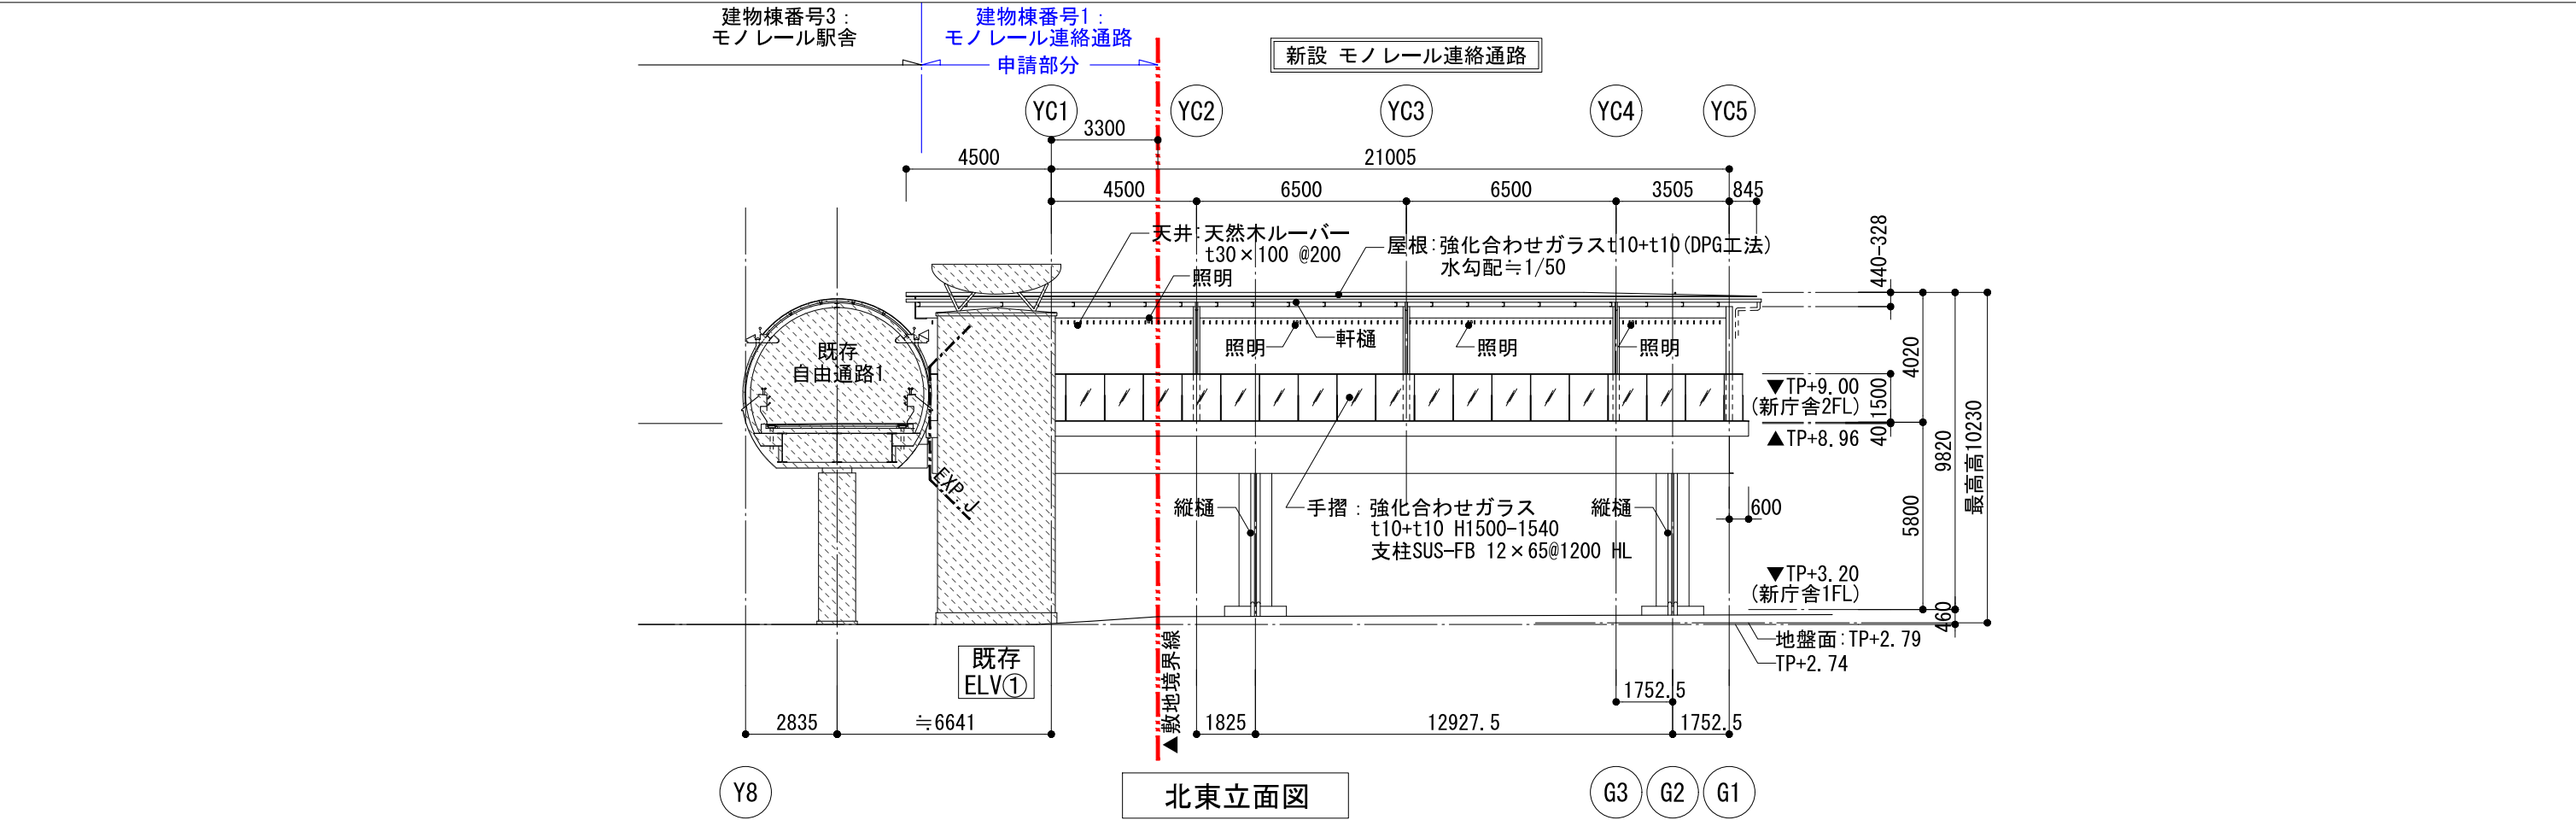

平面・断面詳細図

